


S ALMUNIA  
 PLANTA BAJA- PLANO DE LUZ rev 2  
 29.11.19- ESCALA: 1:50

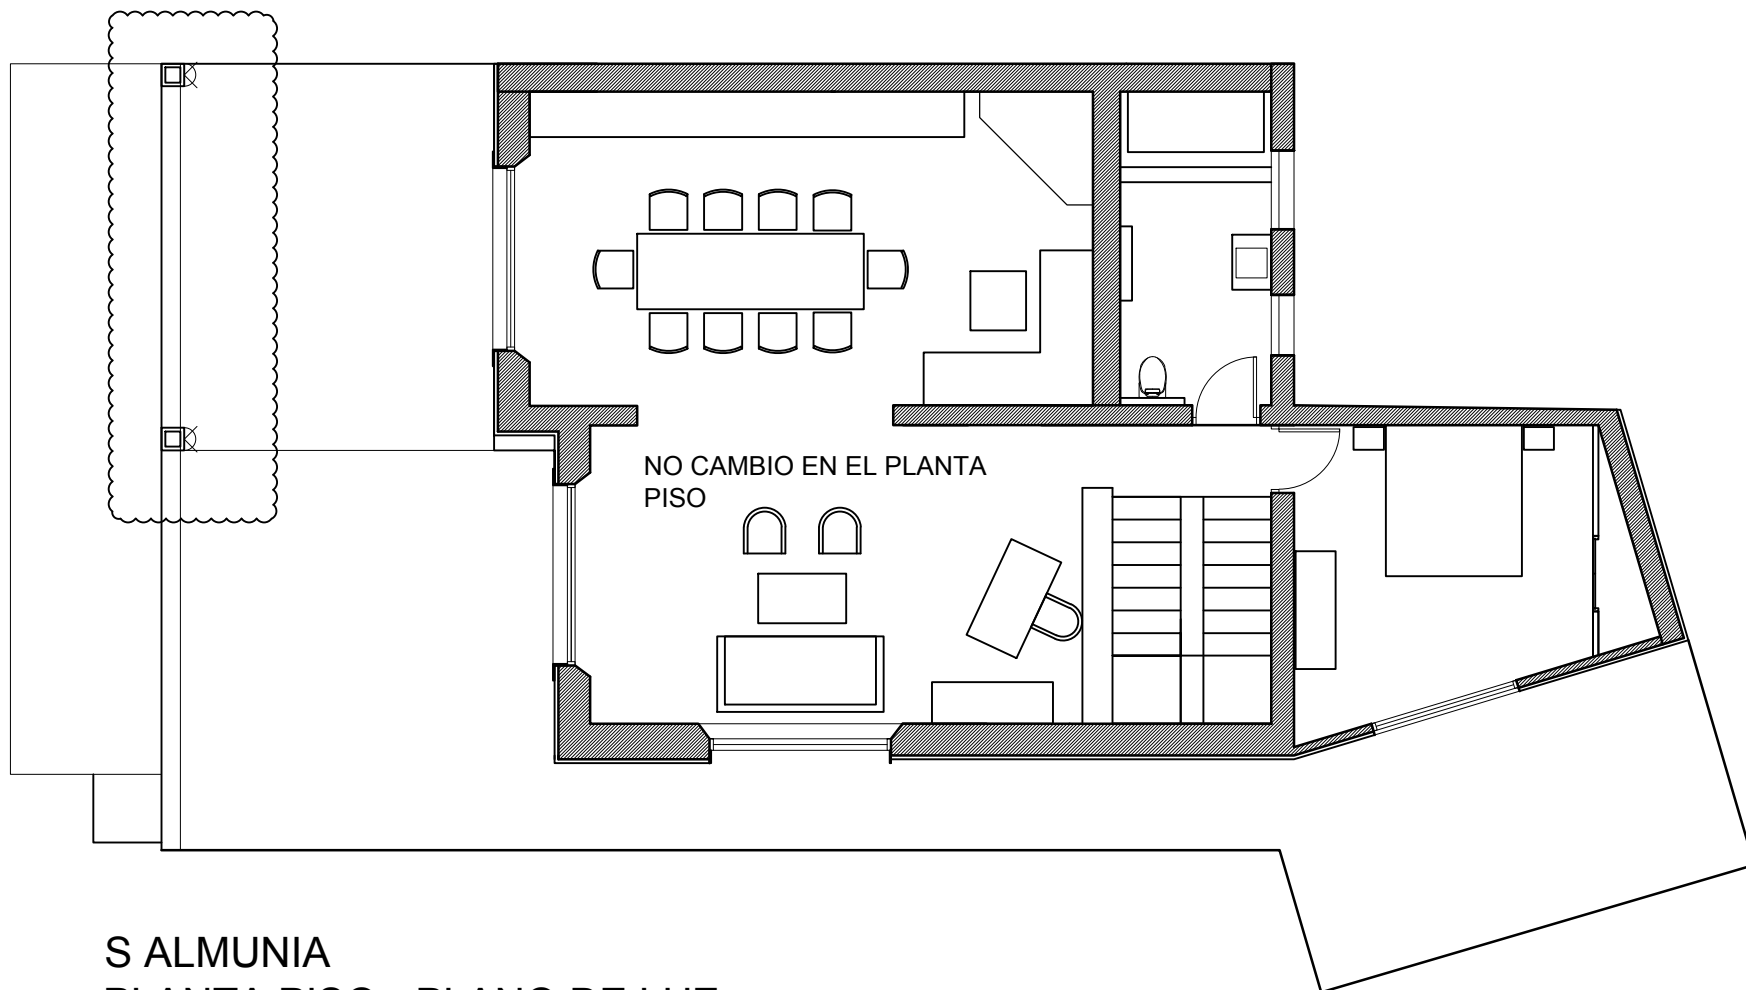

S ALMUNIA  
PLANTA PISO- PLANO DE LUZ  
27.11.19- ESCALA: 1:100