



TOTAL SUPERFICIE CONSTRUIDA	192,82	m²
SUP VIVIVENDA PB	125,27	m²
SUP PORCHES (COMP 50%)	19,80	m²
SUP VIVIENDA PP	57,65	m²
TOTAL SUPERFICIE OCUPADA	319,02	m²
SUP OCUPADA VIVIENDA	125,27	m²
SUP OCUPADA PORCHE	19,80	m²
SUP OCUPADA TERRAZAS	61,95	m²
SUP OCUPADA TERR AZA PISCINA	64,00	m²
SUP OCUPADA PISCINA	48,00	m²
VOLUMEN TOTAL	674,87	m³
V VIVIENDA	674,87	m³

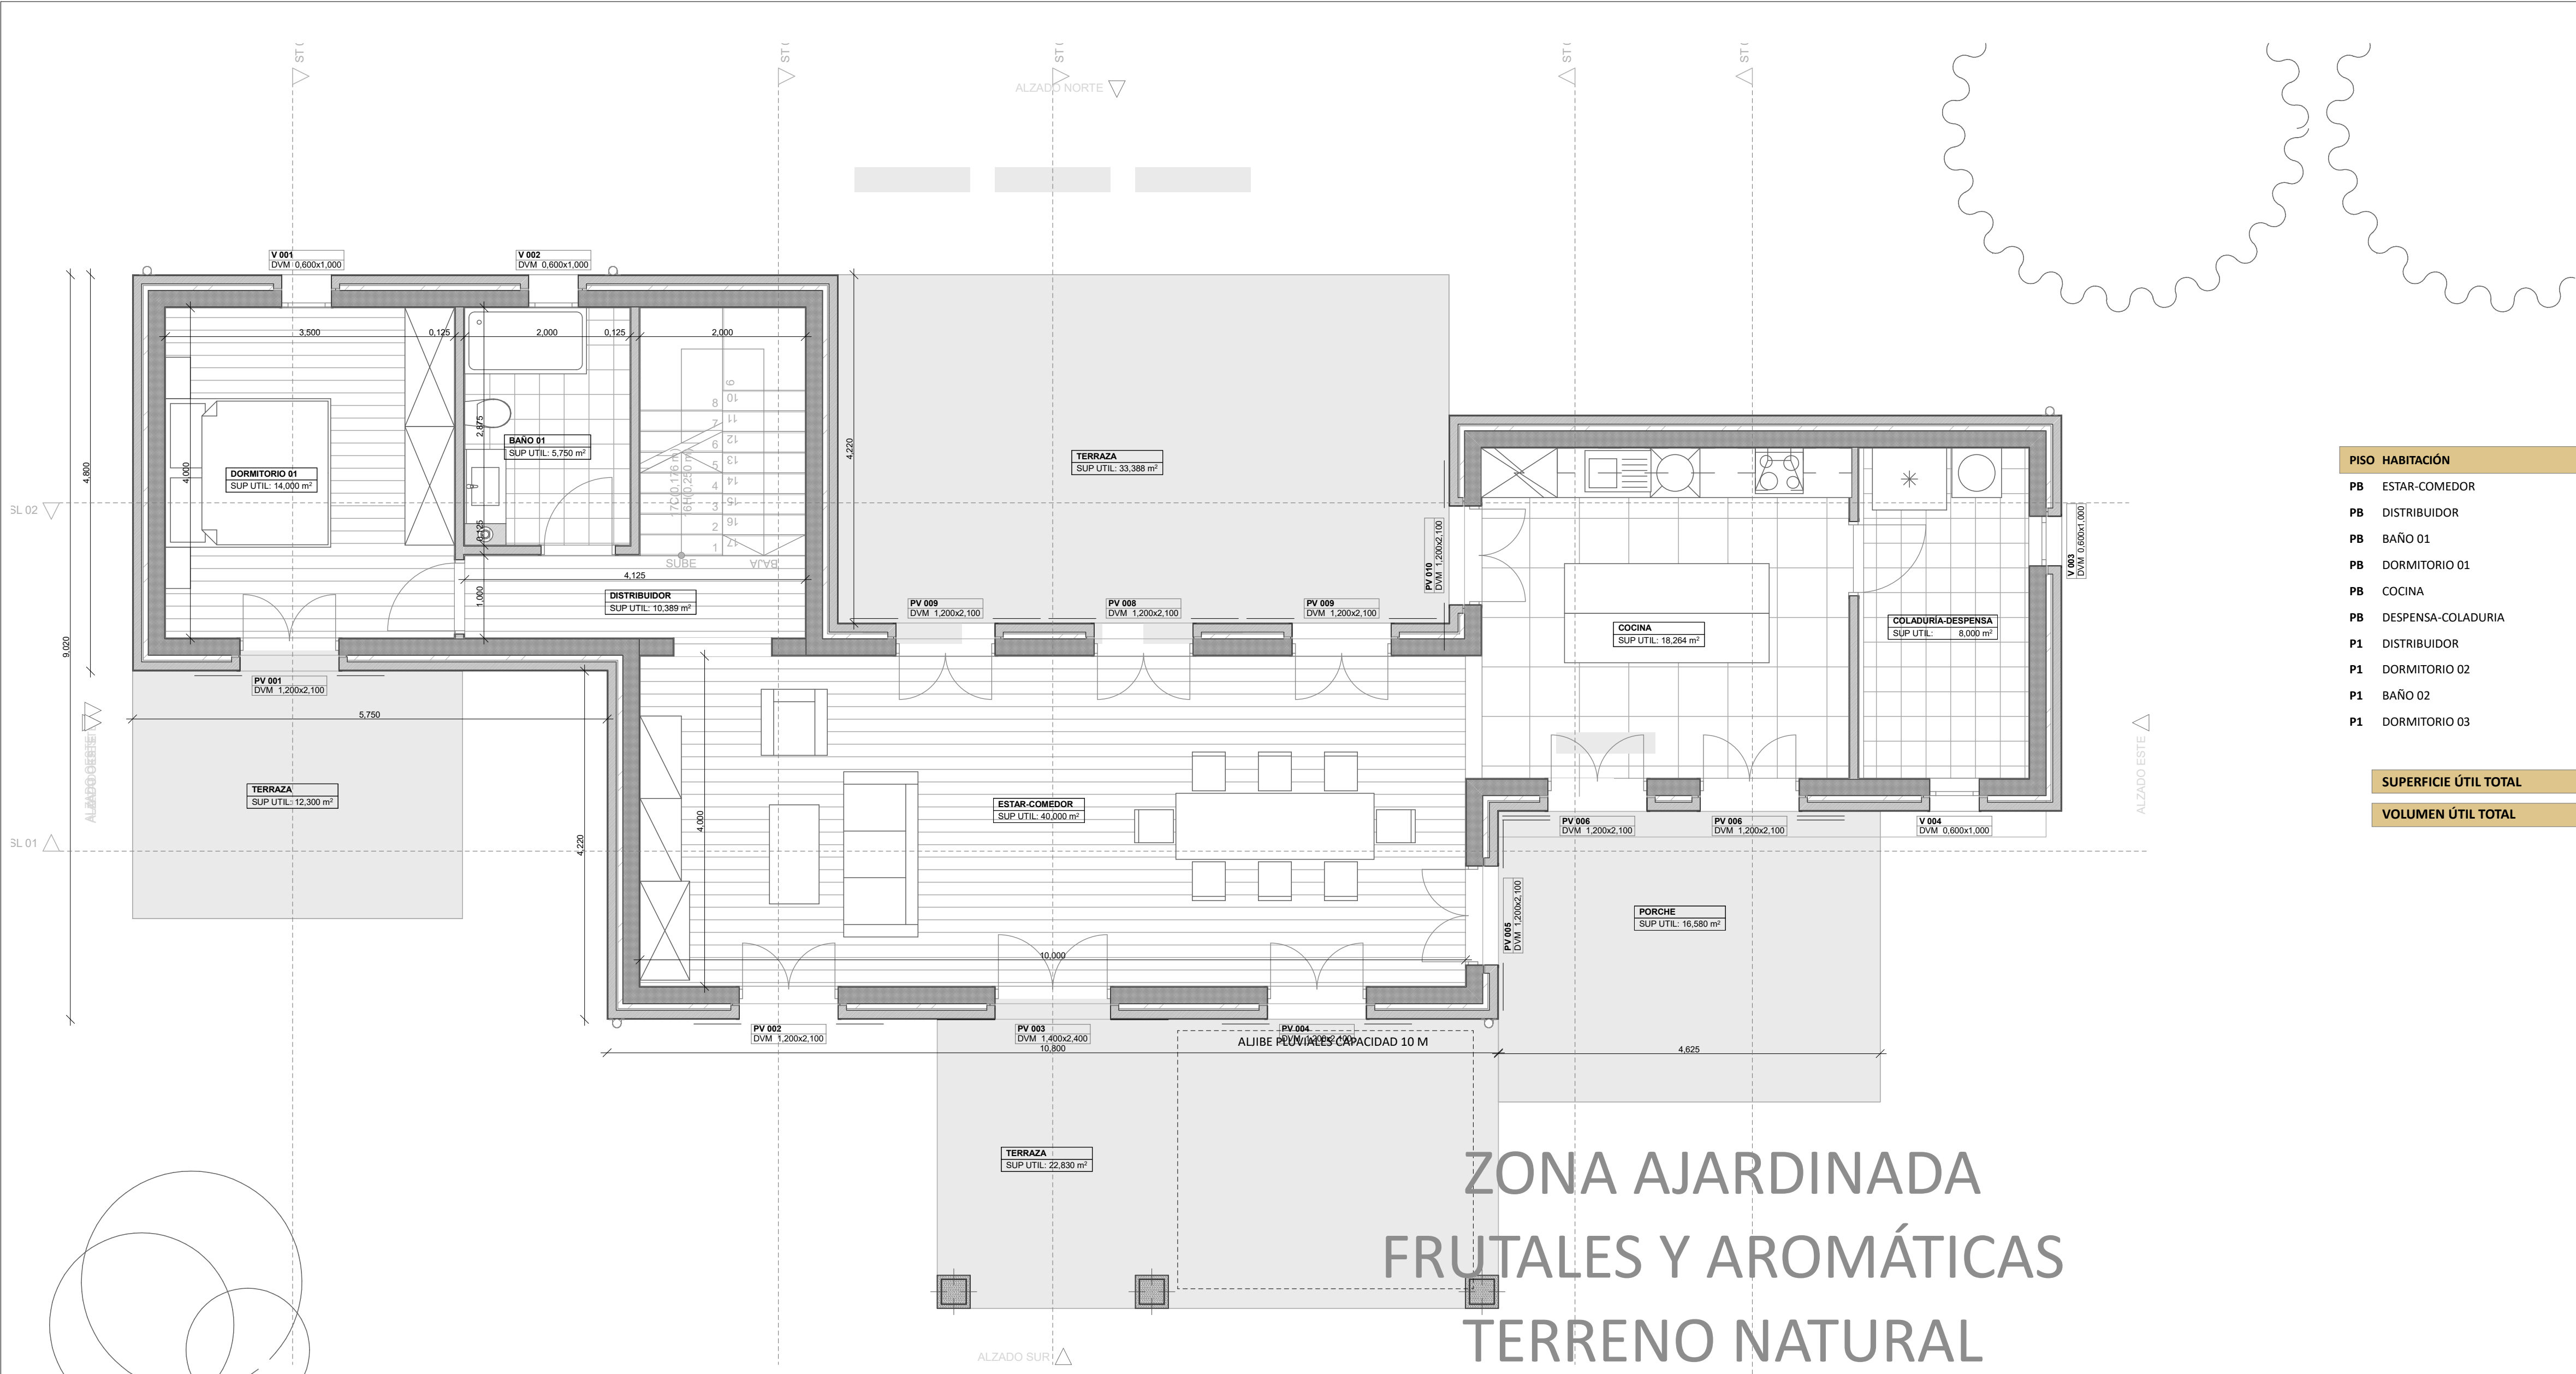

PISO	HABITACIÓN	SUP (M²)	H (M)	V (M³)	DIAM (M)	ILUM (M²)
PB	ESTAR-COMEDOR	40,00	2,70	108,00	4,00	12,60
PB	DISTRIBUIDOR	10,40	3,00	31,20	1,00	0,00
PB	BAÑO 01	4,75	3,00	14,25	2,00	0,60
PB	DORMITORIO 01	14,00	3,00	42,00	3,50	3,12
PB	COCINA	18,26	3,00	54,78	4,00	2,94
PB	DESPENSA-COLADURIA	8,00	3,00	24,00	2,00	1,20
P1	DISTRIBUIDOR	8,24	2,20	18,13	1,00	1,44
P1	DORMITORIO 02	16,30	2,70	44,01	4,00	3,48
P1	BAÑO 02	4,24	2,70	11,45	1,47	0,48
P1	DORMITORIO 03	12,08	2,70	32,60	2,90	1,56

SUPERFICIE ÚTIL TOTAL	136,27
VOLUMEN ÚTIL TOTAL	380,42



ZONA AJARDINADA
FRUTALES Y AROMÁTICAS
TERRENO NATURAL

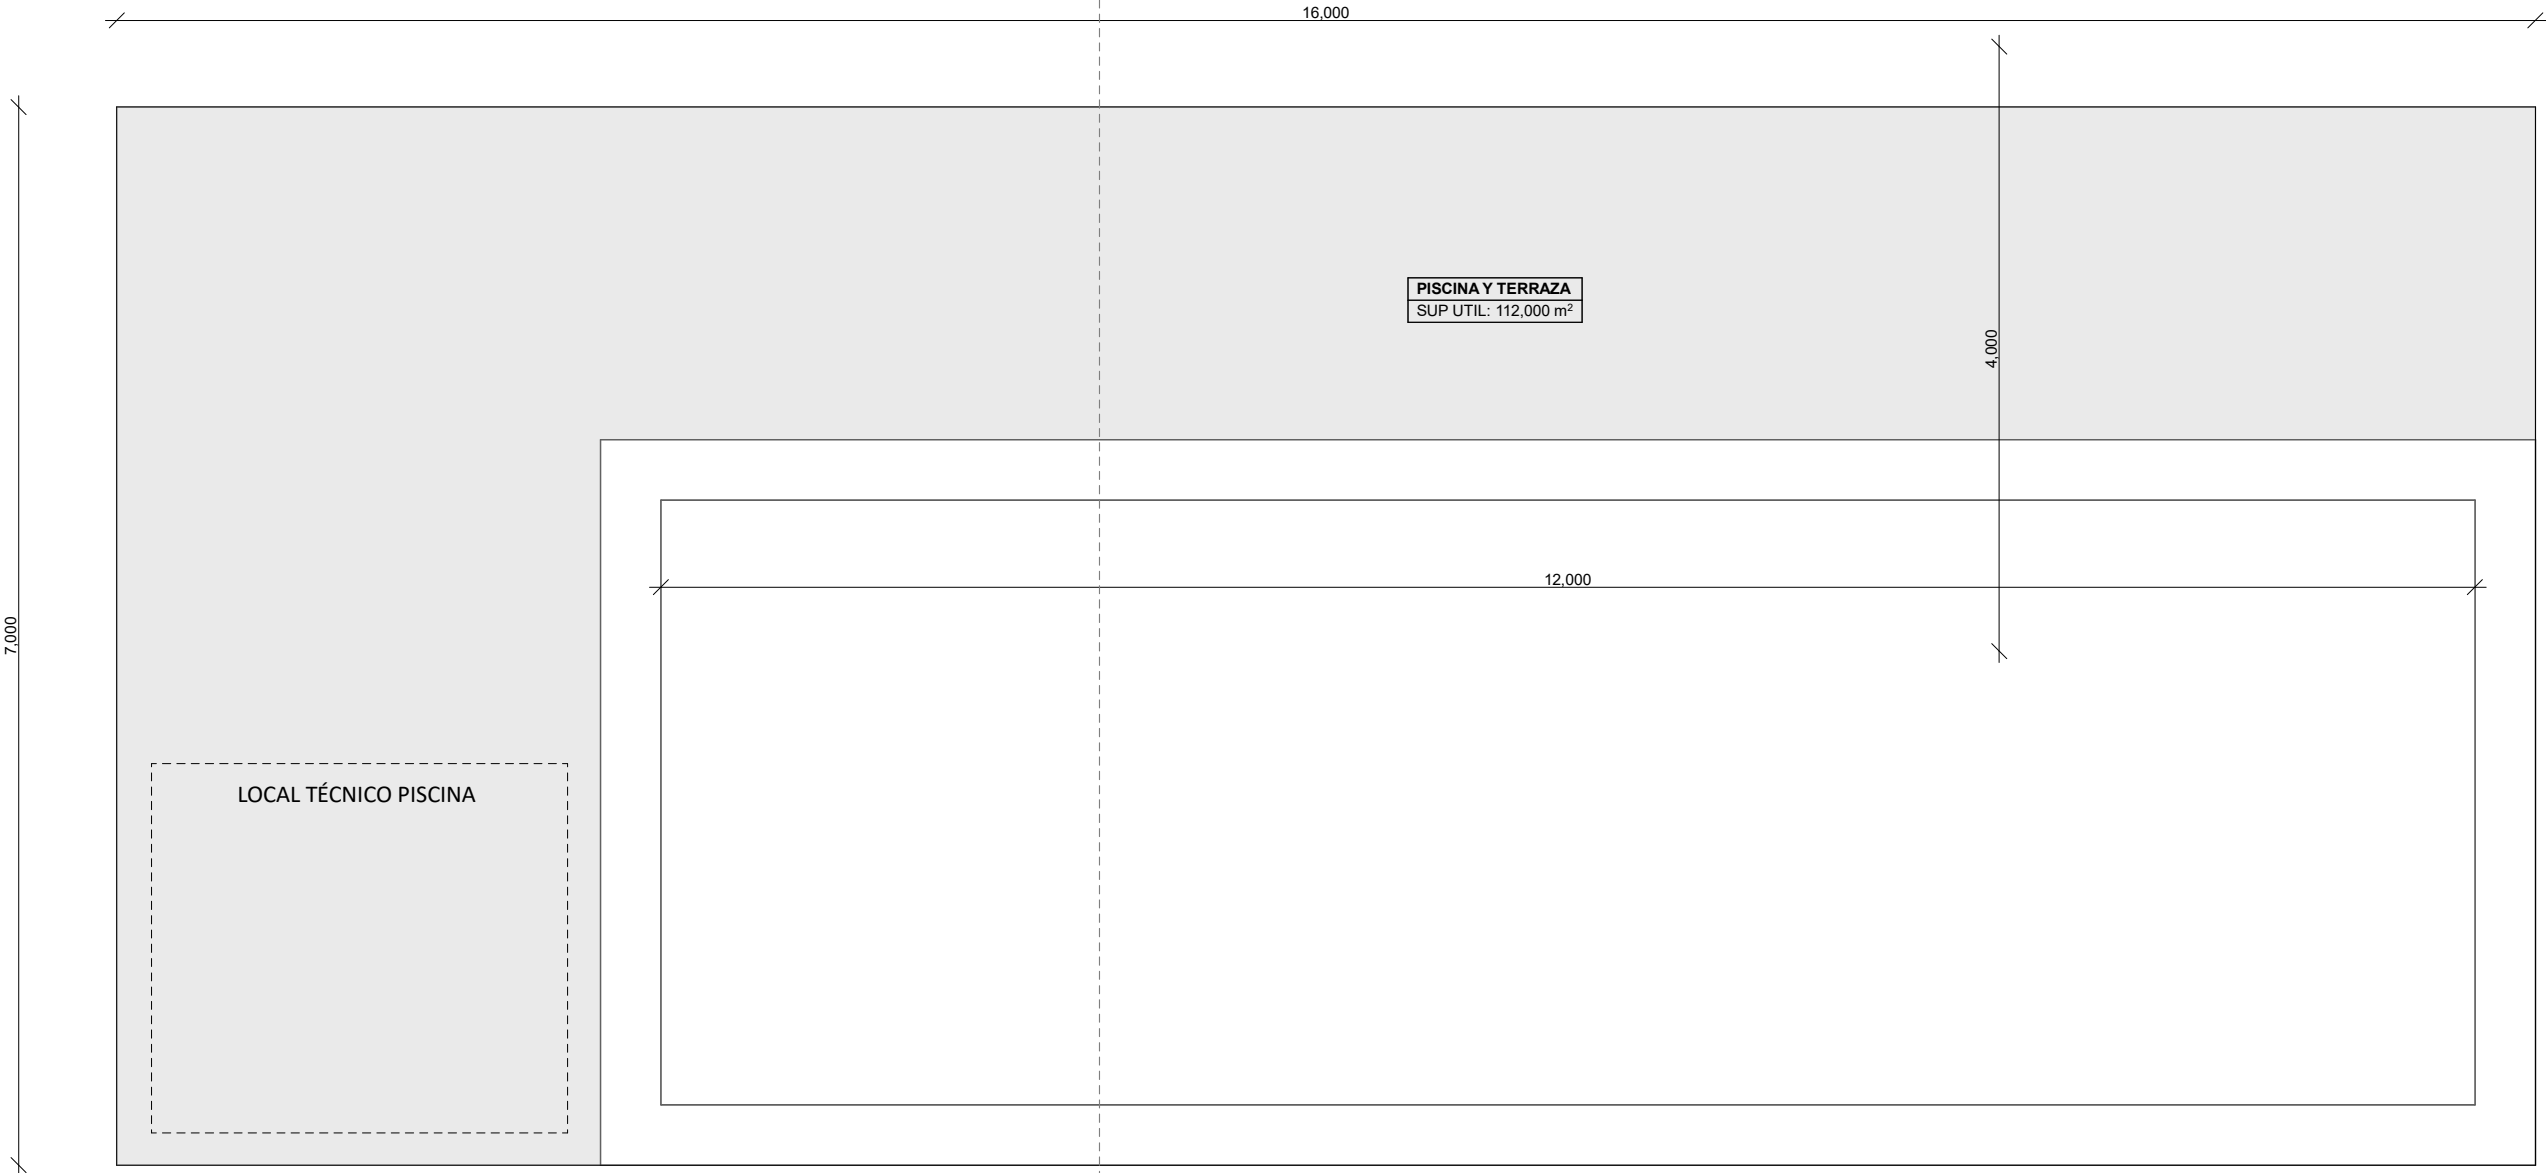

TOTAL SUPERFICIE CONSTRUIDA	192,82	m²
SUP VIVIVENDA PB	125,27	m²
SUP PORCHES (COMP 50%)	19,80	m²
SUP VIVIENDA PP	57,65	m²

TOTAL SUPERFICIE OCUPADA	319,02	m²
SUP OCUPADA VIVIENDA	125,27	m²
SUP OCUPADA PORCHE	19,80	m²
SUP OCUPADA TERRAZAS	61,95	m²
SUP OCUPADA TERRAZA PISCINA	64,00	m²
SUP OCUPADA PISCINA	48,00	m²

VOLUMEN TOTAL	674,87	m³
V VIVIENDA	674,87	m³

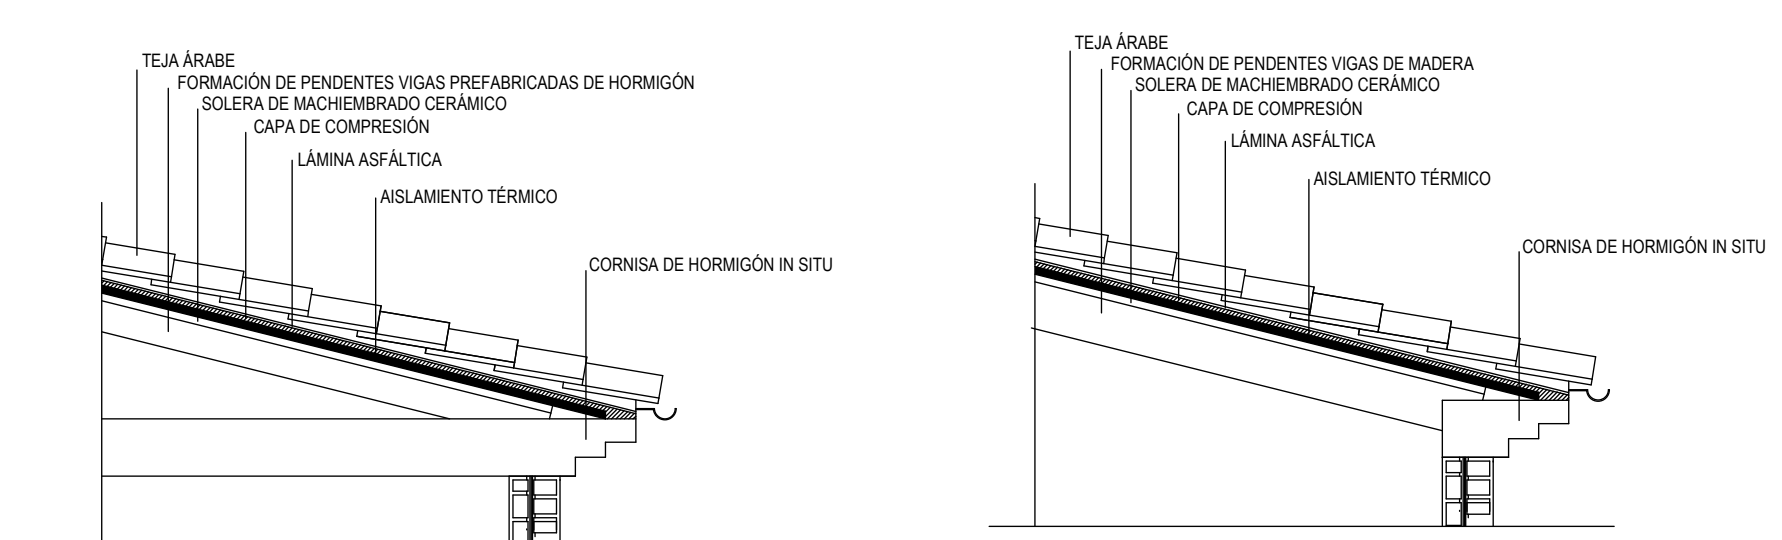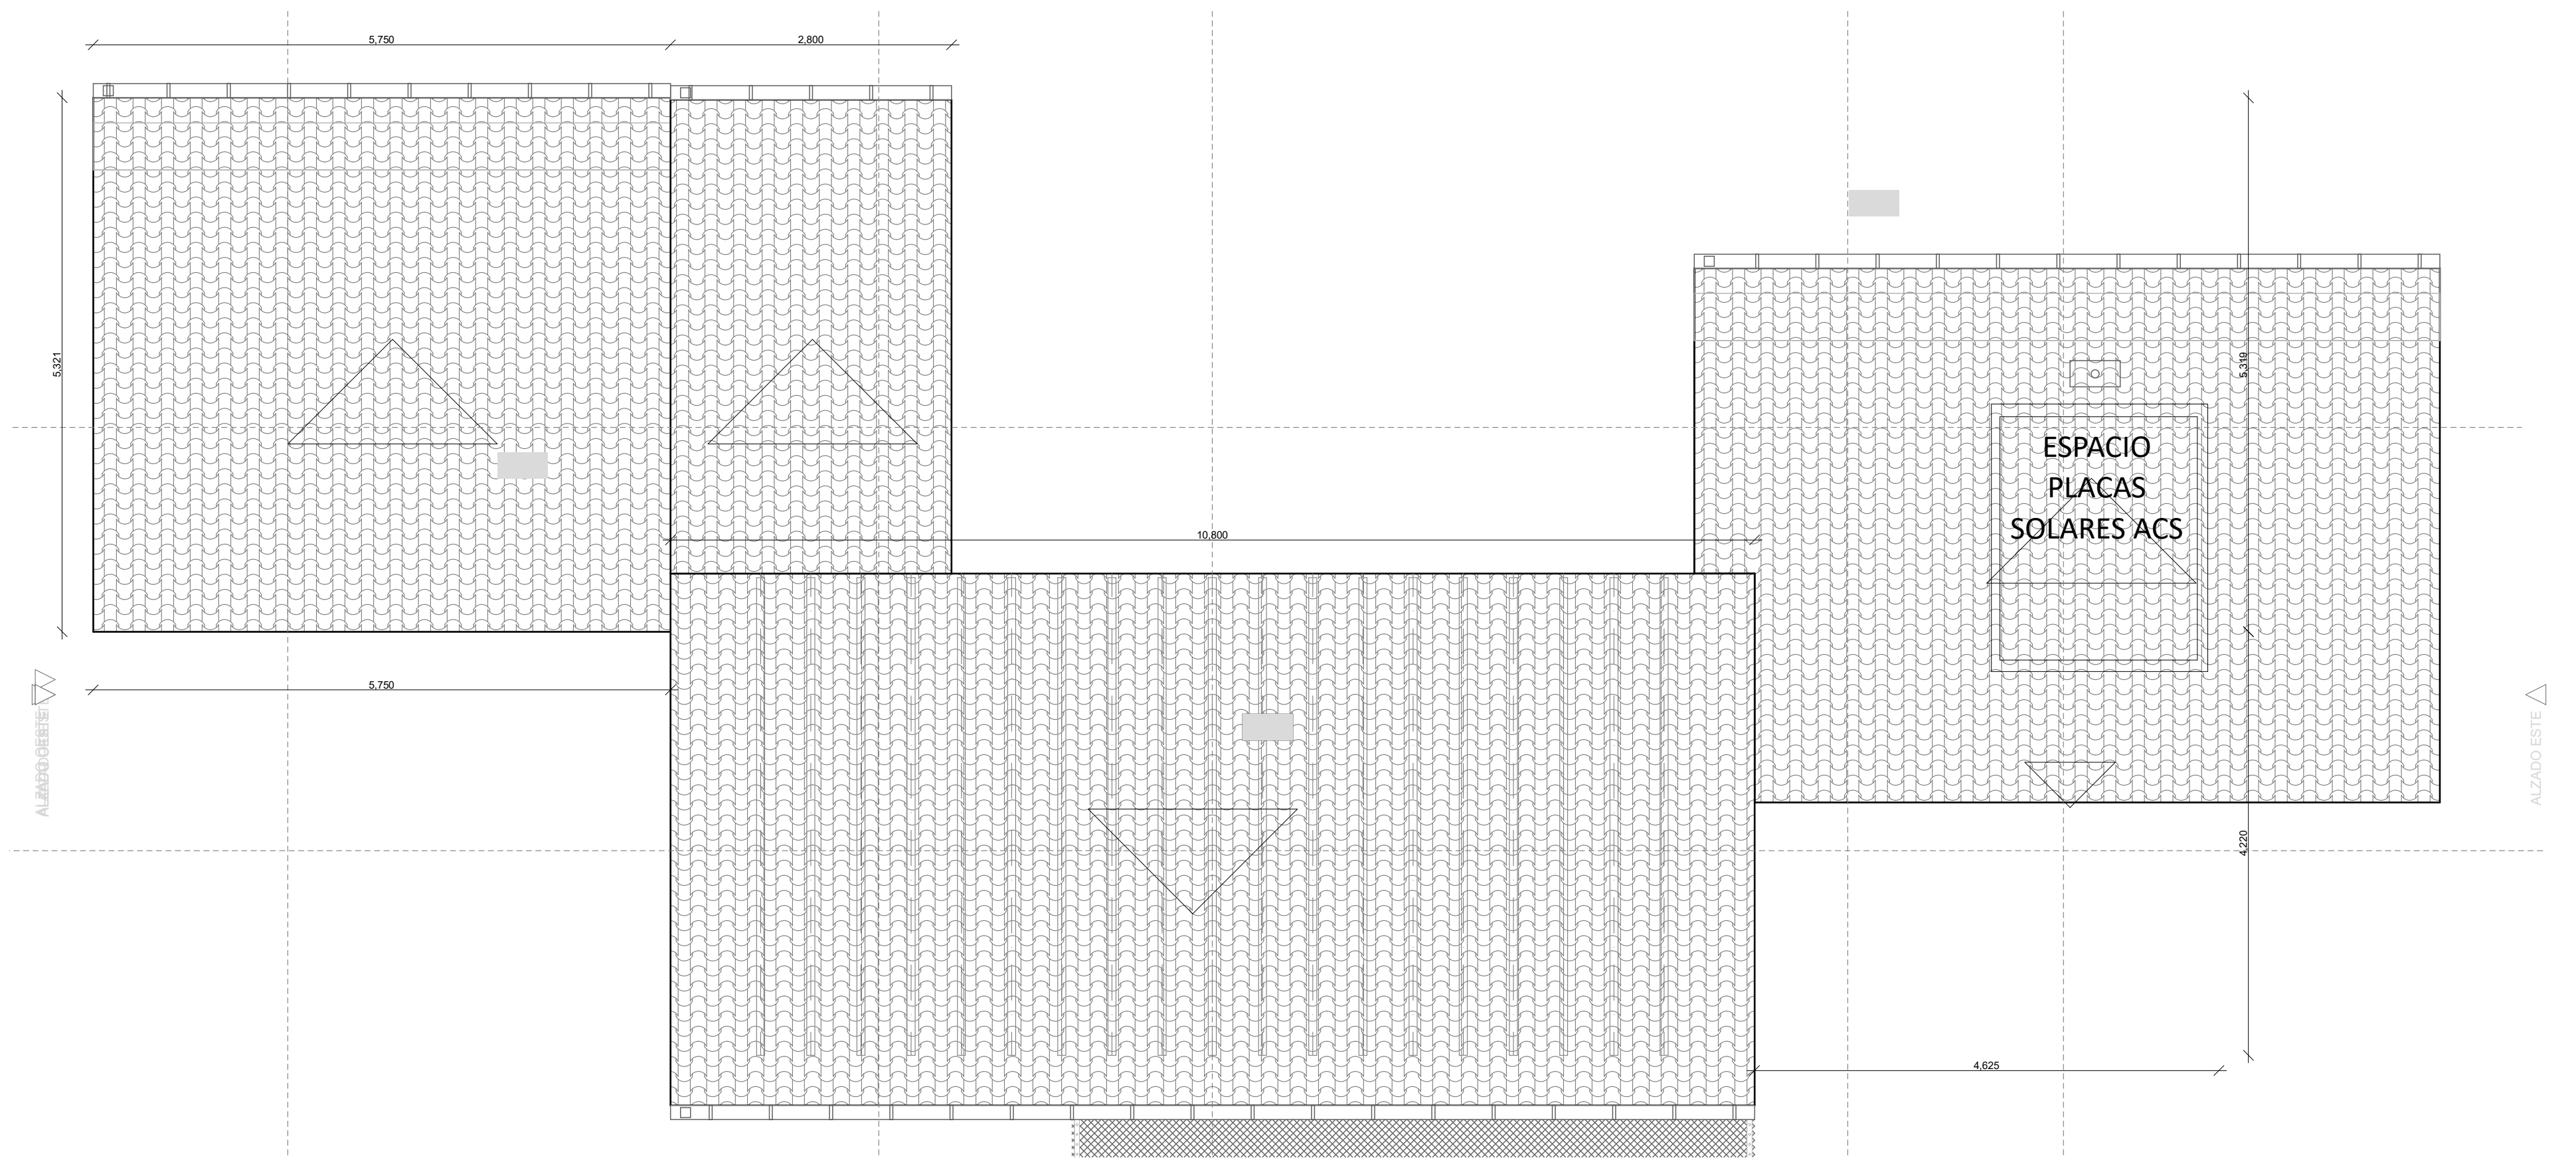


TODAS LAS CUBIERTAS INCLINADAS DE TEJA ÁRABE PENDIENTE DEL 25 %

TODAS LAS CUBIERTAS PLANAS PENDIENTE DEL 2%

JUSTIFICACIÓN CUMPLIMIENTO NORMA 22.1.A.4
SUPERFICIE OCUPADA POR LA EDIFICACIÓN SIN PORCHES 125,27 m²
SUPERFICIE DE PORCHES 19,80 m² (14,9%)

JUSTIFICACIÓN CUMPLIMIENTO NORMA 22.1.A.7
SUPERFICIE OCUPADA POR LA EDIFICACIÓN PRINCIPAL 145,07 m²
SUPERFICIE DE CUBIERTA PLANA 19,80 m² (13,6%)

2. PLANTA CUBIERTA 1:50

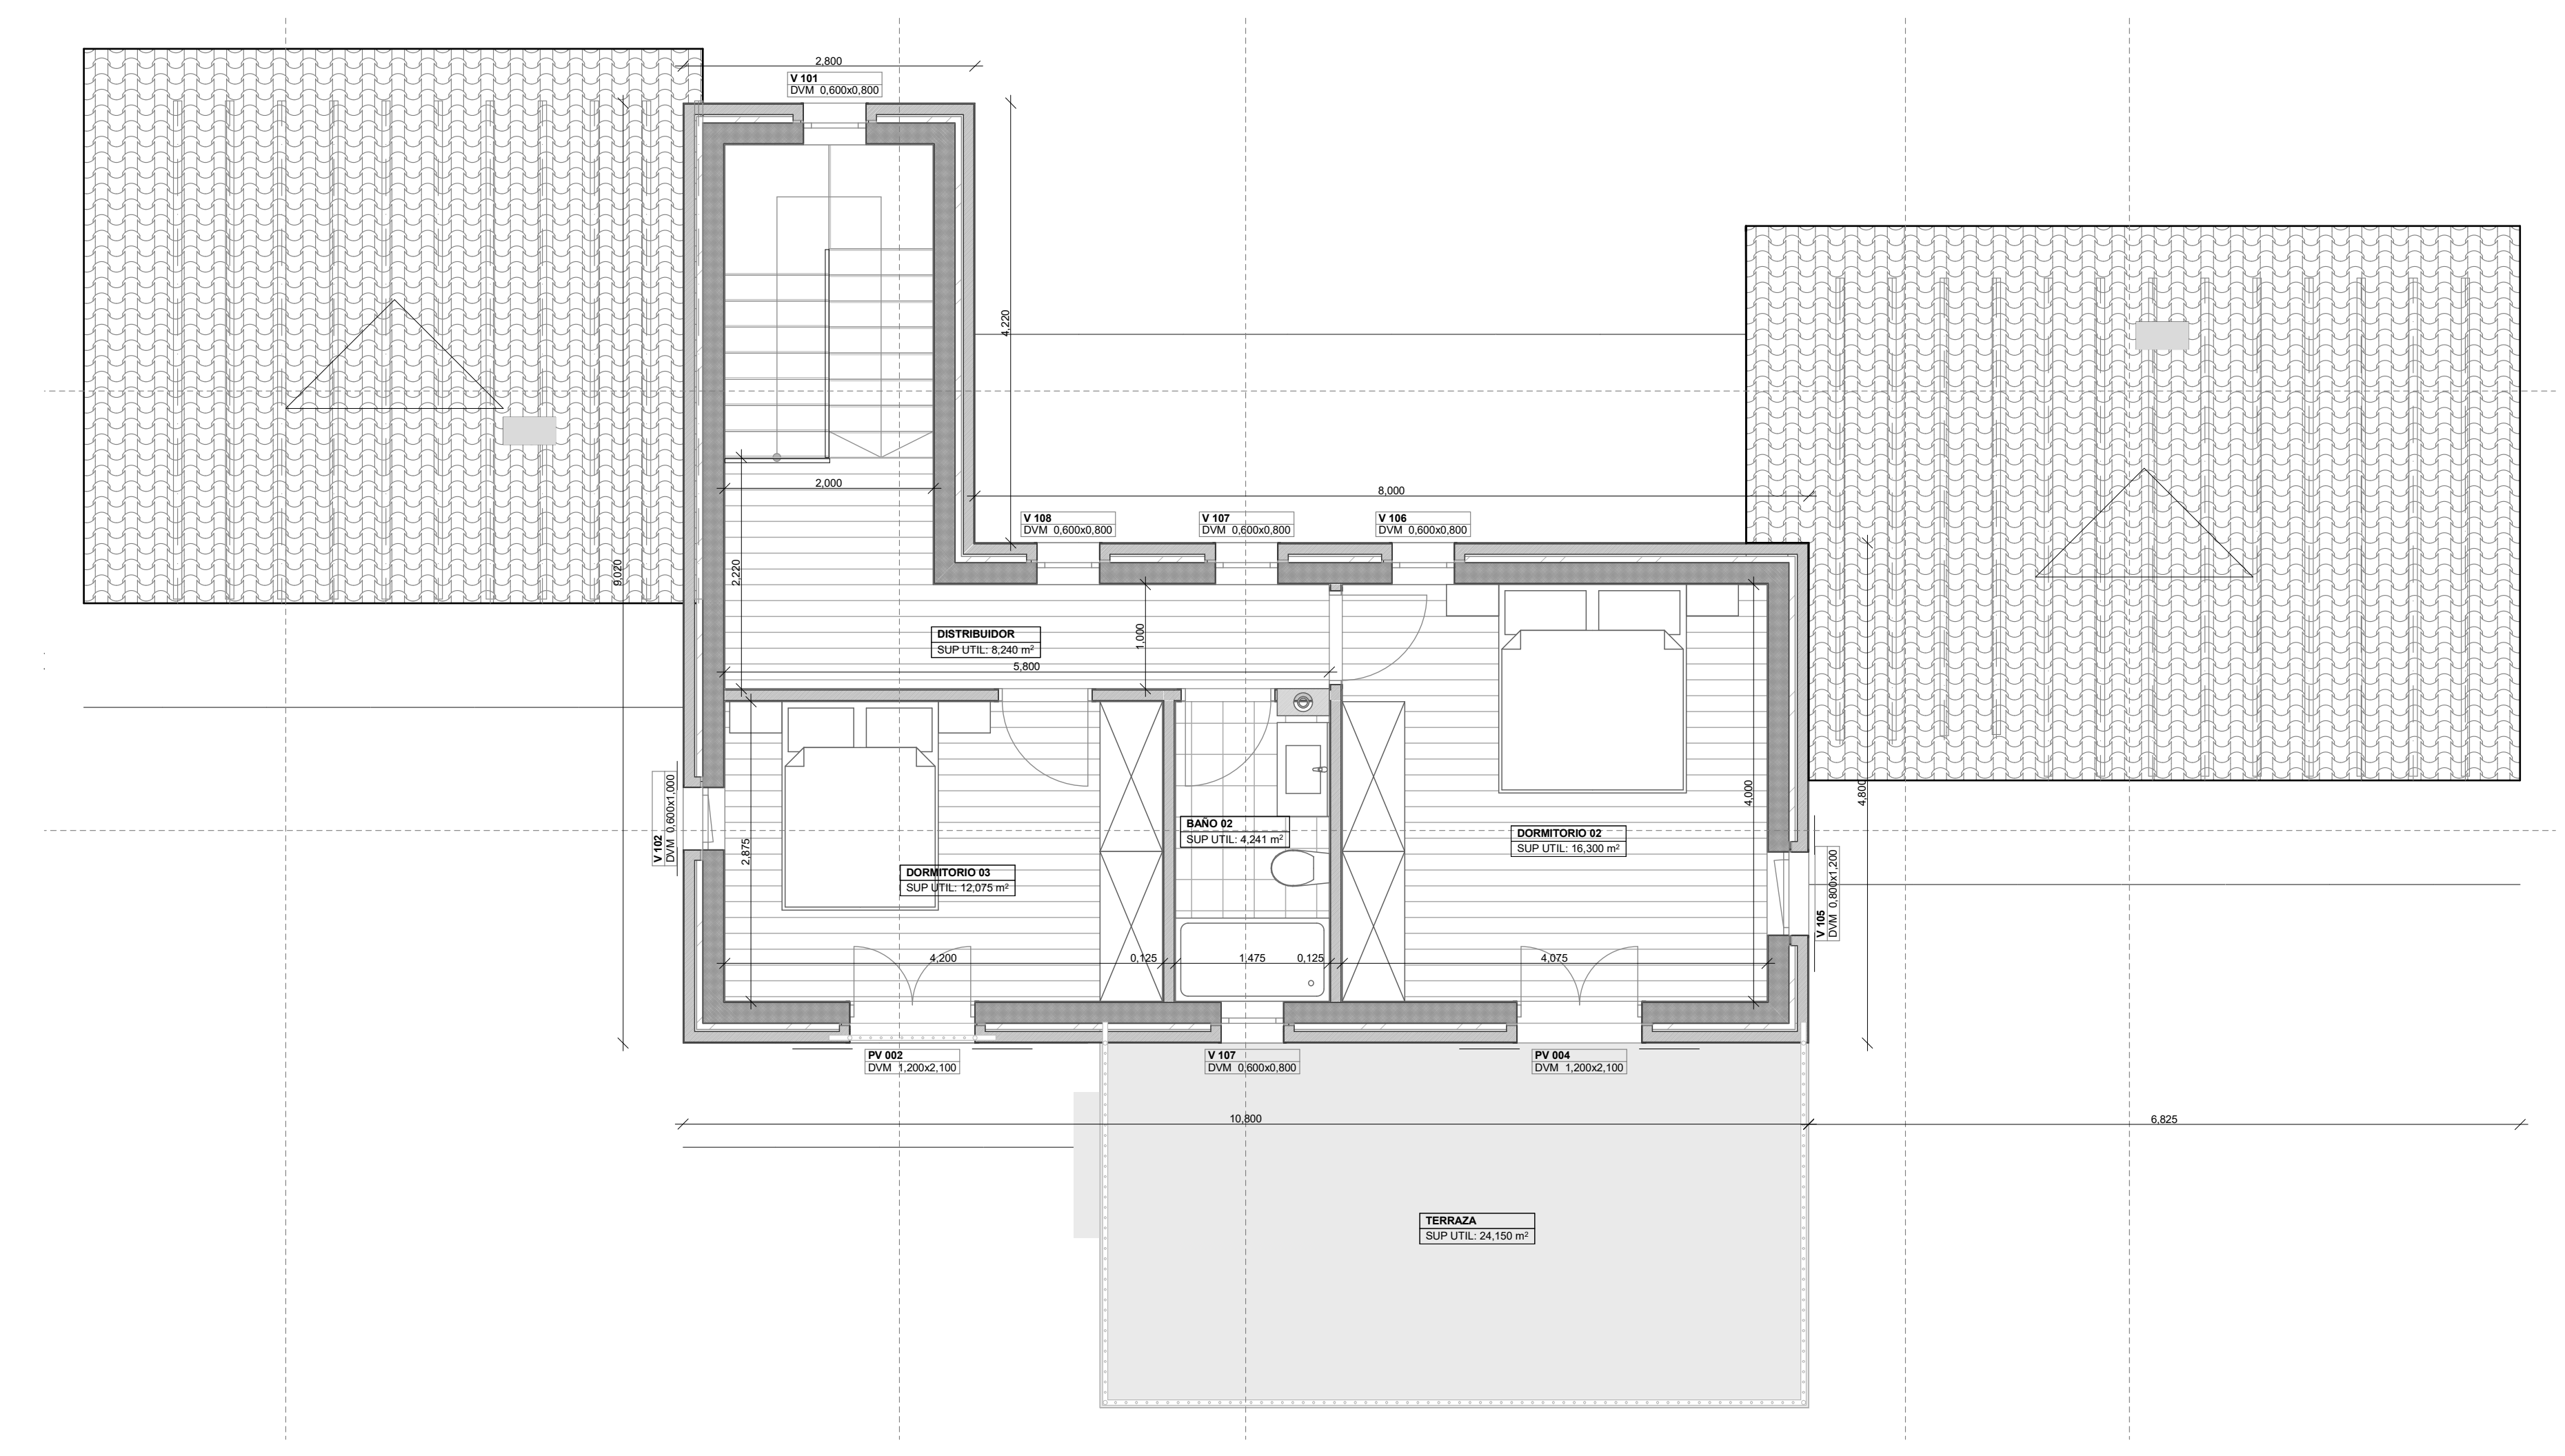

PISO	HABITACIÓN	SUP (M²)	H (M)	V (M³)	DIAM (M)	ILUM
PB	ESTAR-COMEDOR	40,00	2,70	108,00	4,00	12,60
PB	DISTRIBUIDOR	10,40	3,00	31,20	1,00	0,00
PB	BAÑO 01	4,75	3,00	14,25	2,00	0,60
PB	DORMITORIO 01	14,00	3,00	42,00	3,50	3,12
PB	COCINA	18,26	3,00	54,78	4,00	2,94
PB	DESPENSA-COLADURIA	8,00	3,00	24,00	2,00	1,20
P1	DISTRIBUIDOR	8,24	2,20	18,13	1,00	1,44
P1	DORMITORIO 02	16,30	2,70	44,01	4,00	3,48
P1	BAÑO 02	4,24	2,70	11,45	1,47	0,48
P1	DORMITORIO 03	12,08	2,70	32,60	2,90	1,56


SUPERFICIE ÚTIL TOTAL	136,27
VOLUMEN ÚTIL TOTAL	380,42

TOTAL SUPERFICIE CONSTRUIDA	192,82	m²
SUP VIVIENDA PB	125,27	m²
SUP PORCHES (COMP 50%)	19,80	m²
SUP VIVIENDA PP	57,65	m²

TOTAL SUPERFICIE OCUPADA	319,02	m²
SUP OCUPADA VIVIENDA	125,27	m²
SUP OCUPADA PORCHE	19,80	m²
SUP OCUPADA TERRAZAS	61,95	m²
SUP OCUPADA TERR AZA PISCINA	64,00	m²
SUP OCUPADA PISCINA	48,00	m²

VOLUMEN TOTAL	674,87	m³
V VIVIENDA	674,87	m³

1. PLANTA PISO 1:50

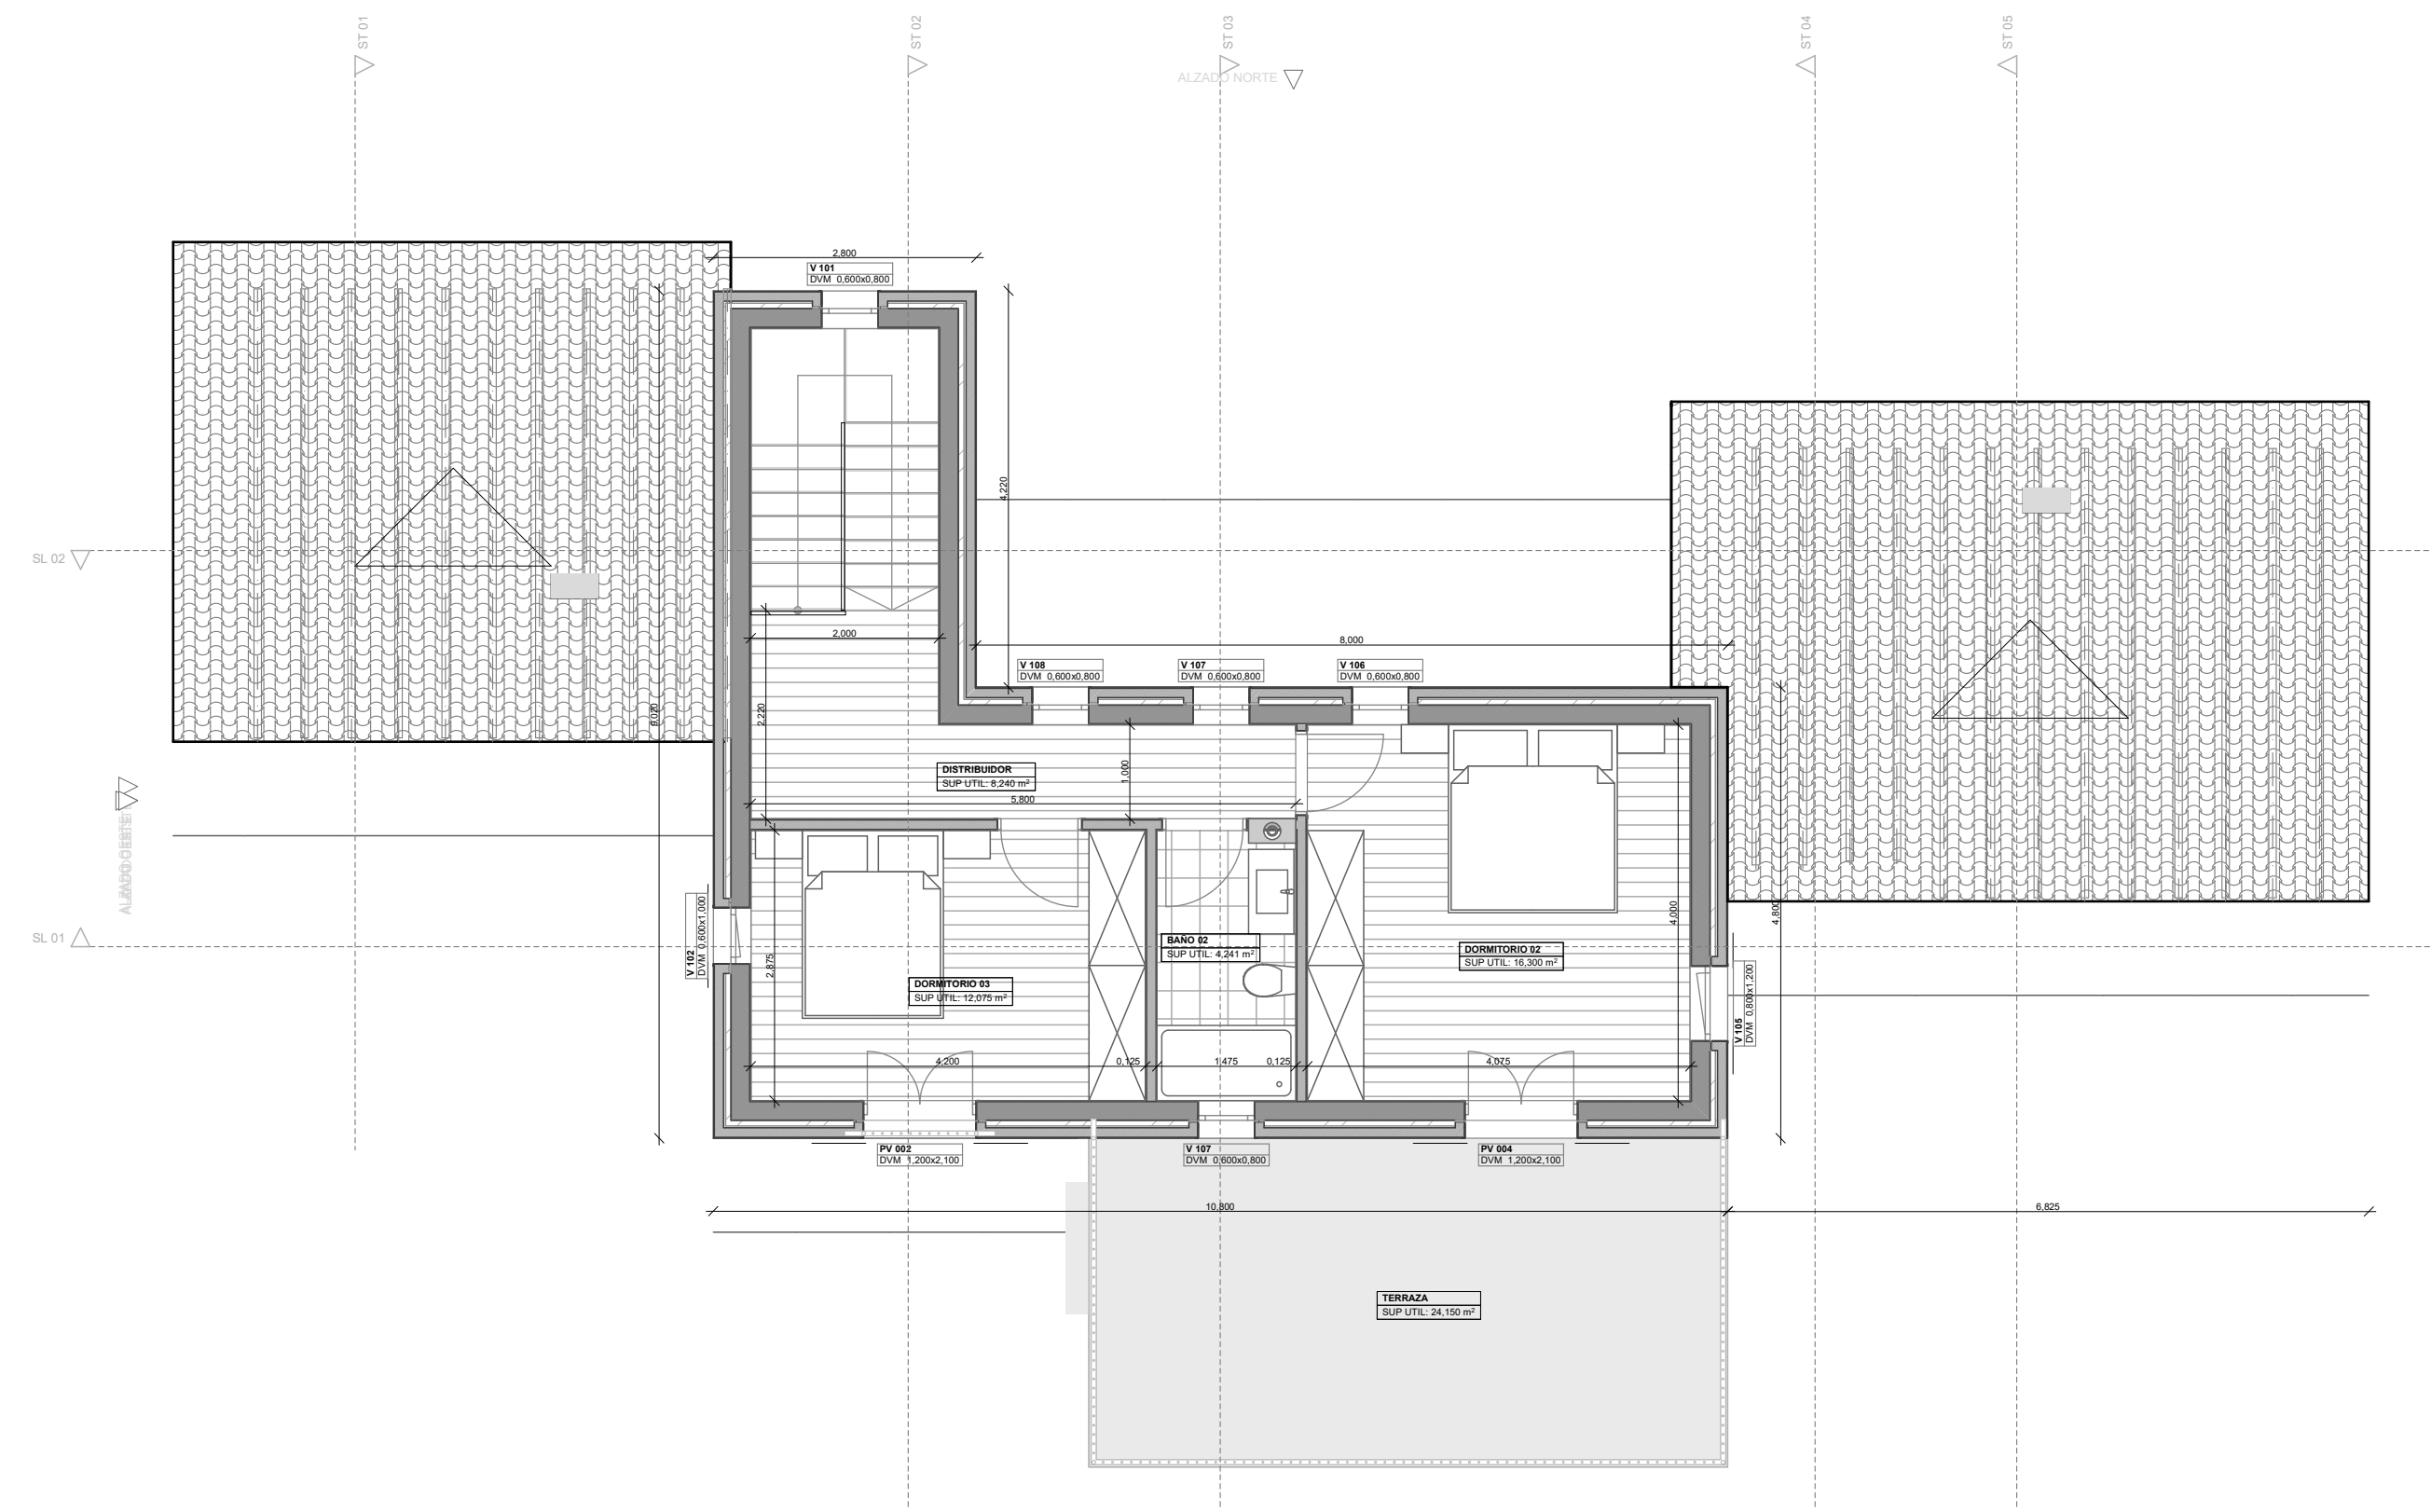


ID Elemento	HI 001	PI 001	PI 003	PI 003	PI 101	PI 102	PI 103	PV 001	PV 002	PV 002	PV 009	PV 009	PV 010	V 001	V 002
Nombre Abertura	Abertura Arco 21	Puerta 21	Puerta 21	Puerta 21	Puerta 21	Puerta 21	Puerta 21	Puerta Doble 21	Puerta Doble 21	Puerta D	Puerta Doble 21	Puerta Doble 21	Puerta Doble 21	Ventana 21	Ventana 21
Tamaño A x H	1,200x2,100	0,900x2,100	0,900x2,100	0,900x2,100	0,900x2,100	0,900x2,100	0,900x2,100	1,200x2,100	1,200x2,100	1,400	1,200x2,100	1,200x2,100	1,200x2,100	0,600x1,000	0,600x1,000
Orientación		D	D	I	D	I	D	D	D	I	D	I	D	I	I
Altura Antepecho	0,000	0,000	0,000	0,000	0,000	0,000	0,000	0,000	0,000	0,000	0,000	0,000	0,000	1,000	1,000
Altura Dintel	2,100	2,100	2,100	2,100	2,100	2,100	2,100	2,100	2,100	2,400	2,100	2,100	2,100	2,000	2,000
Símbolo 2D															
Vista desde Lado Opuesto a Lado de Abertura															
Parasol	---														

ID Elemento	V 003	V 004	V 101	V 102	V 105	V 106	V 107	V 108
Nombre Abertura	Ventana 21	Ventana 21	Ventana 21	Ventana 21	Ventana 21	Ventana 21	Ventana 21	Ventana 21
Tamaño A x H	0,600x1,000	0,600x1,000	0,600x1,000	0,600x1,000	0,800x1,200	0,600x0,800	0,600x0,800	0,600x1,000
Orientación	I	D	D	D	D	D	D	D
Altura Antepecho	1,000	1,000	0,000	1,000	1,000	1,400	1,400	1,400
Altura Dintel	2,000	2,000	0,800	2,000	2,200	2,200	2,200	2,200
Símbolo 2D								
Vista desde Lado Opuesto a Lado de Abertura								
Parasol								


Esquema de Todas las Aberturas (2)




03 ALZADO ESTE 1:50

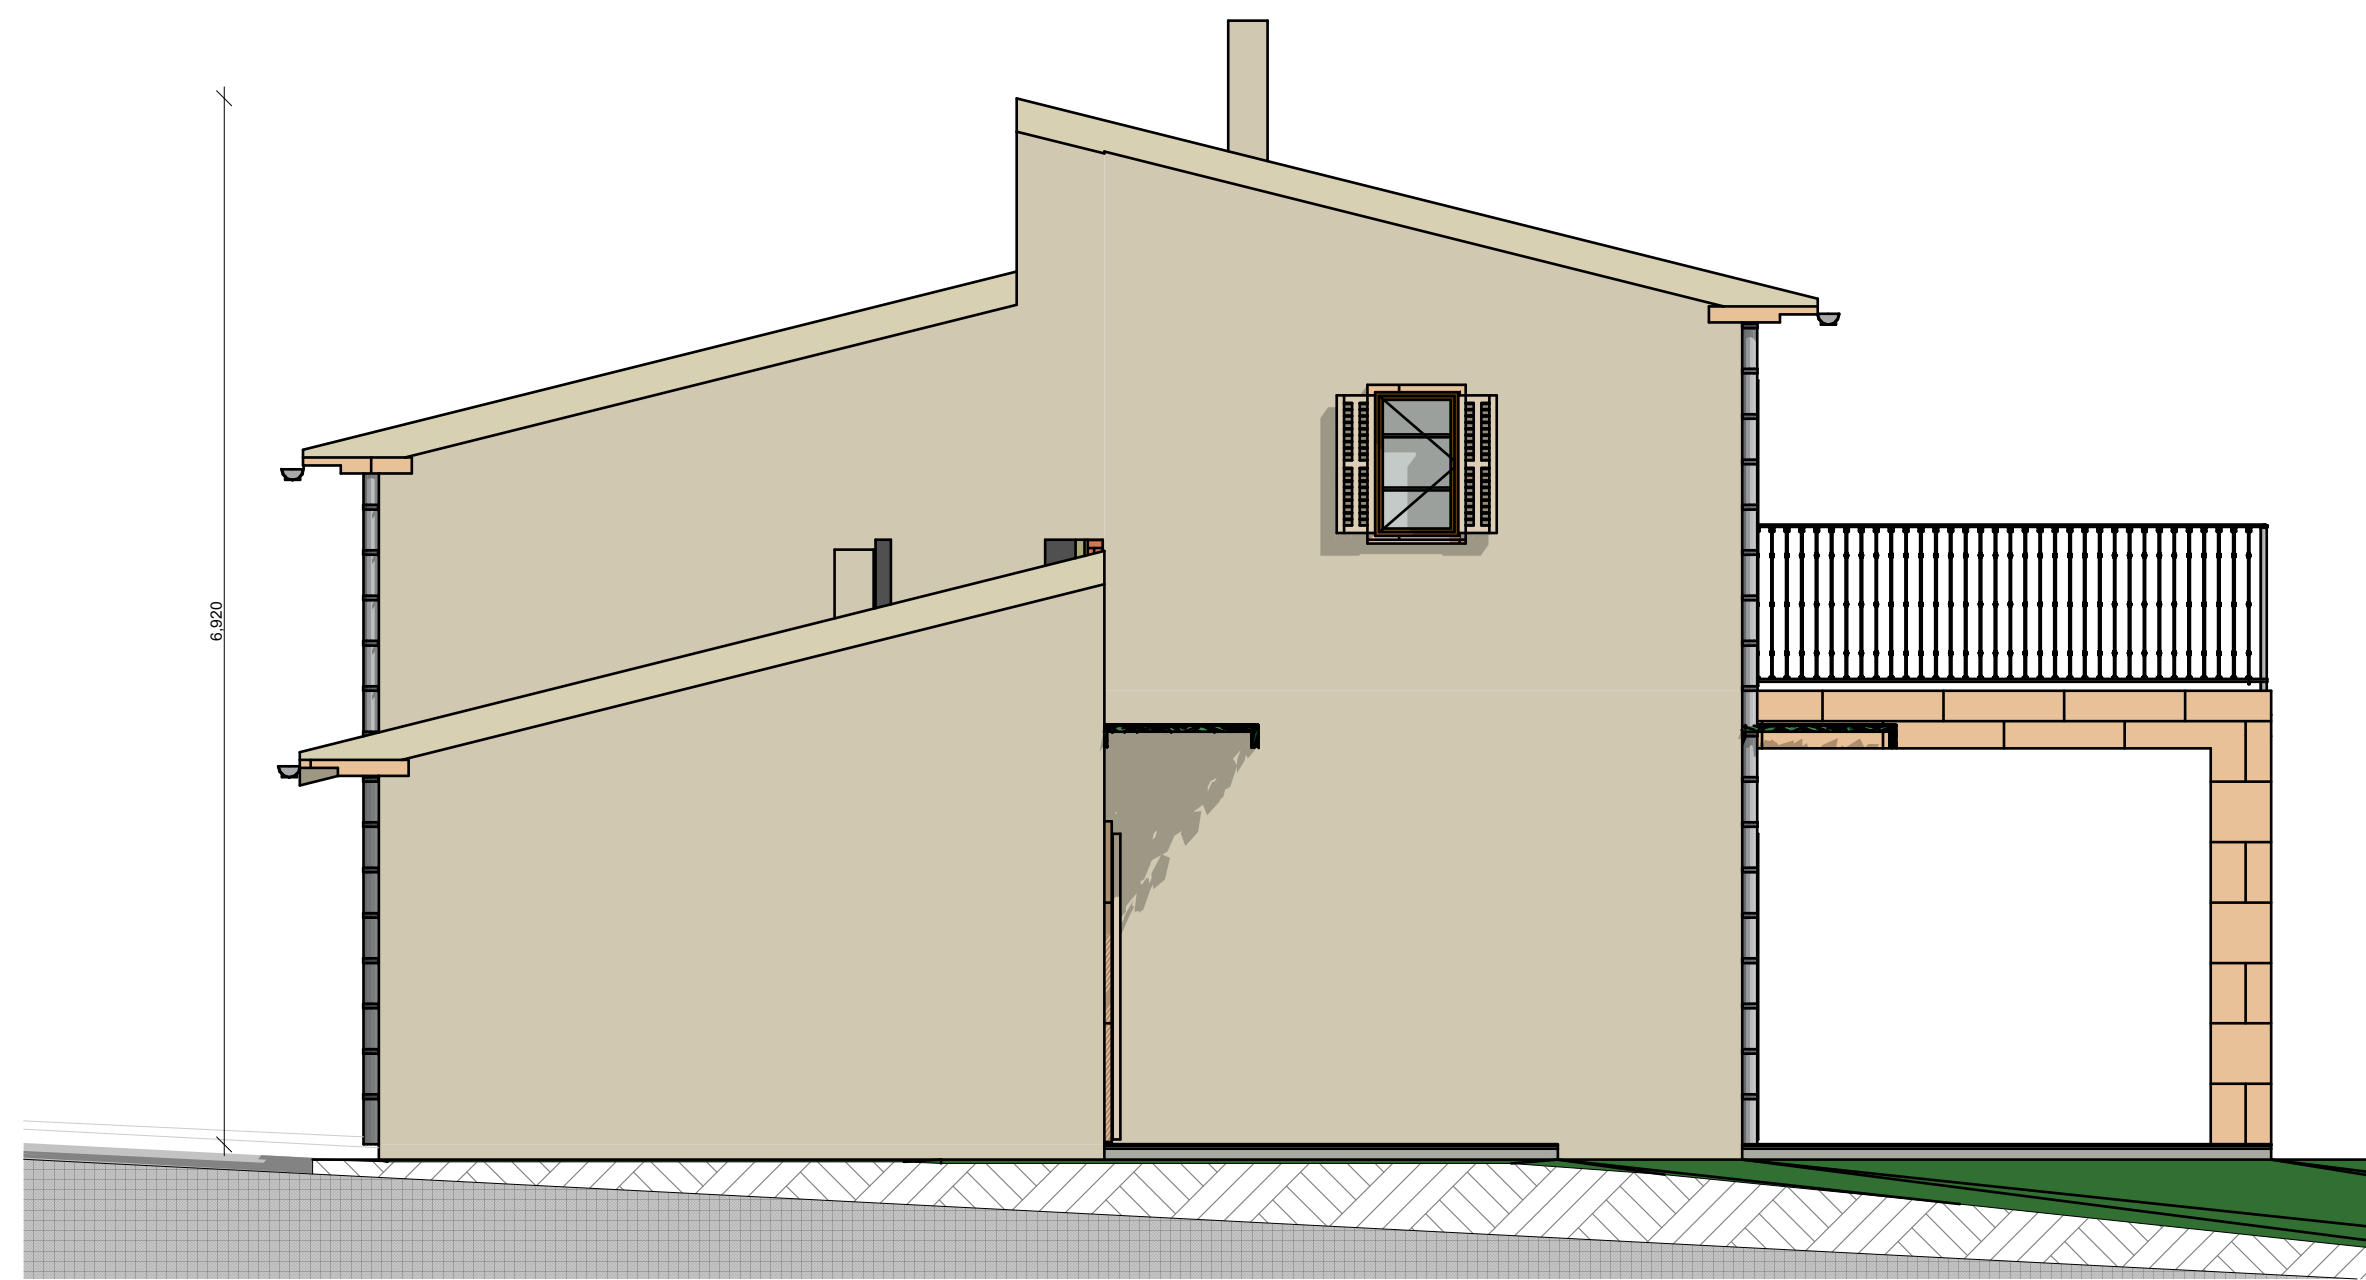

04 ALZADO OESTE 1:50

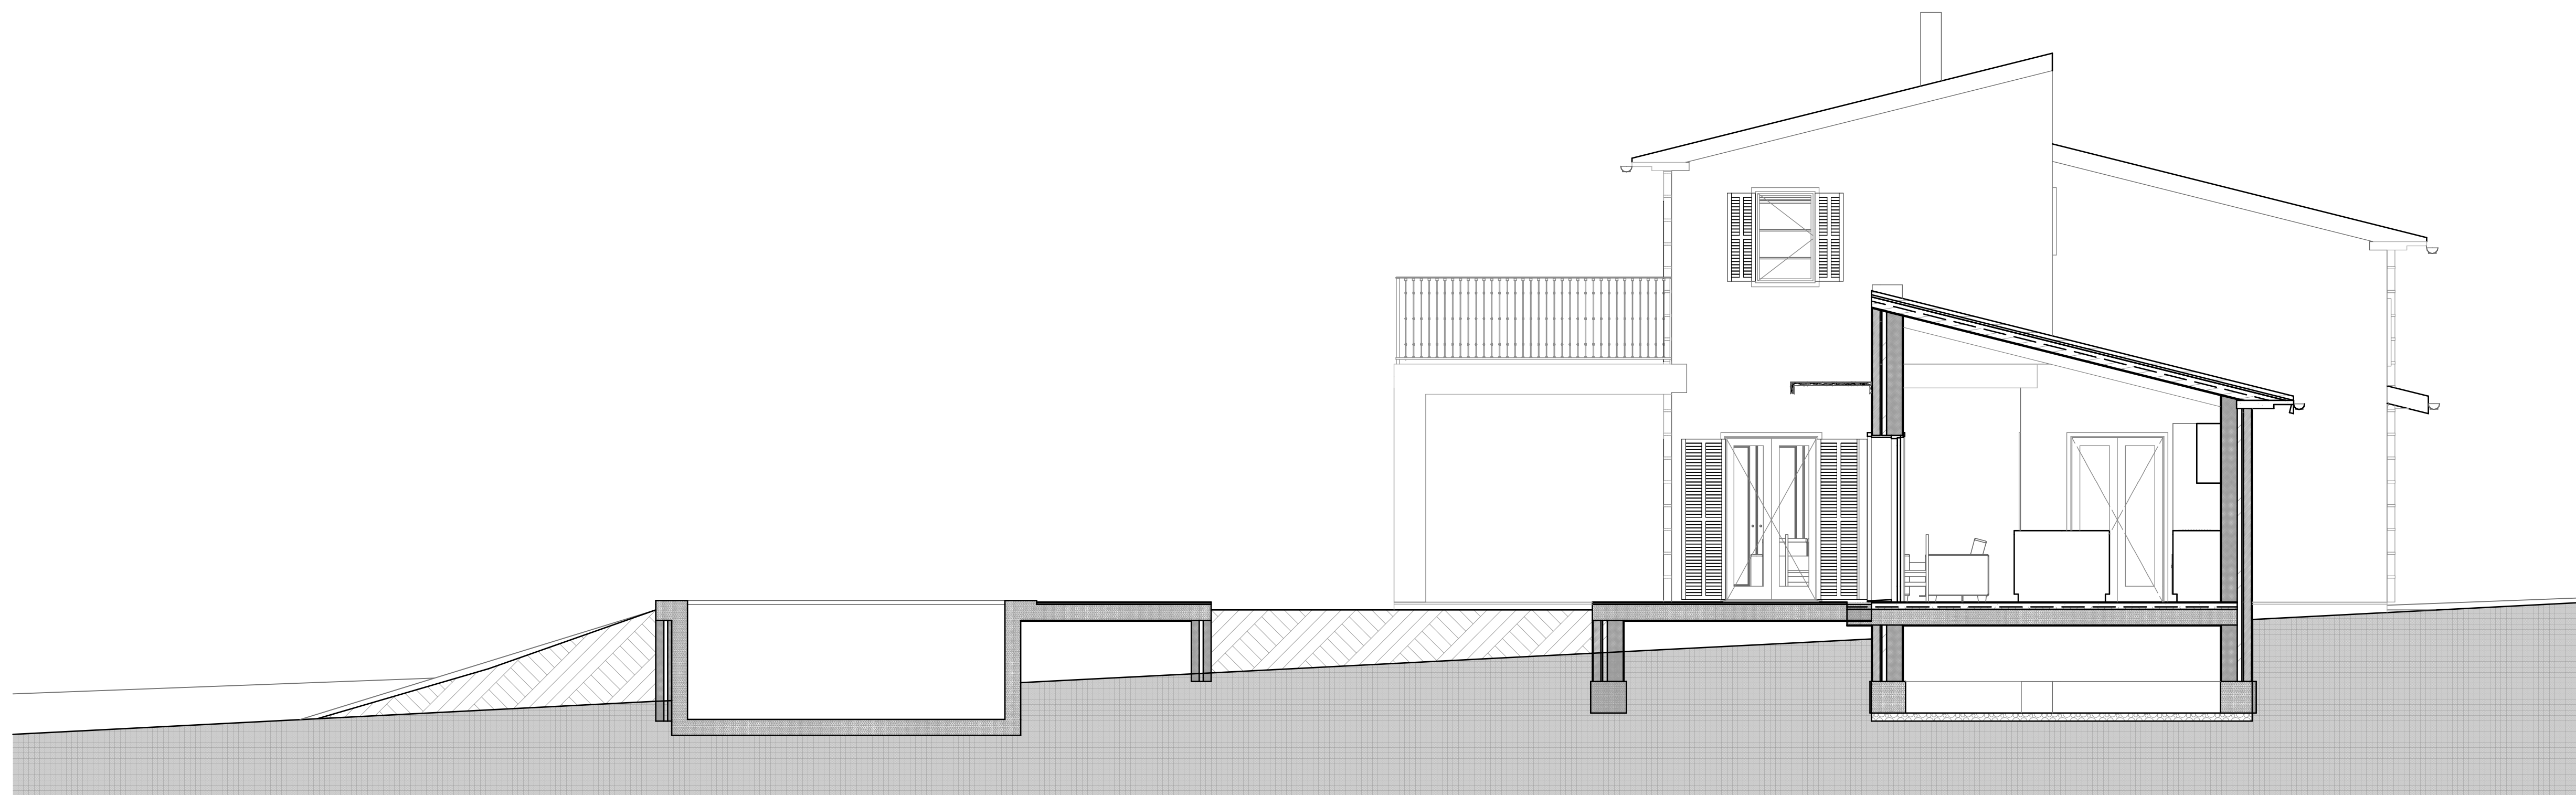


ST 05 SECCIÓN 1:50

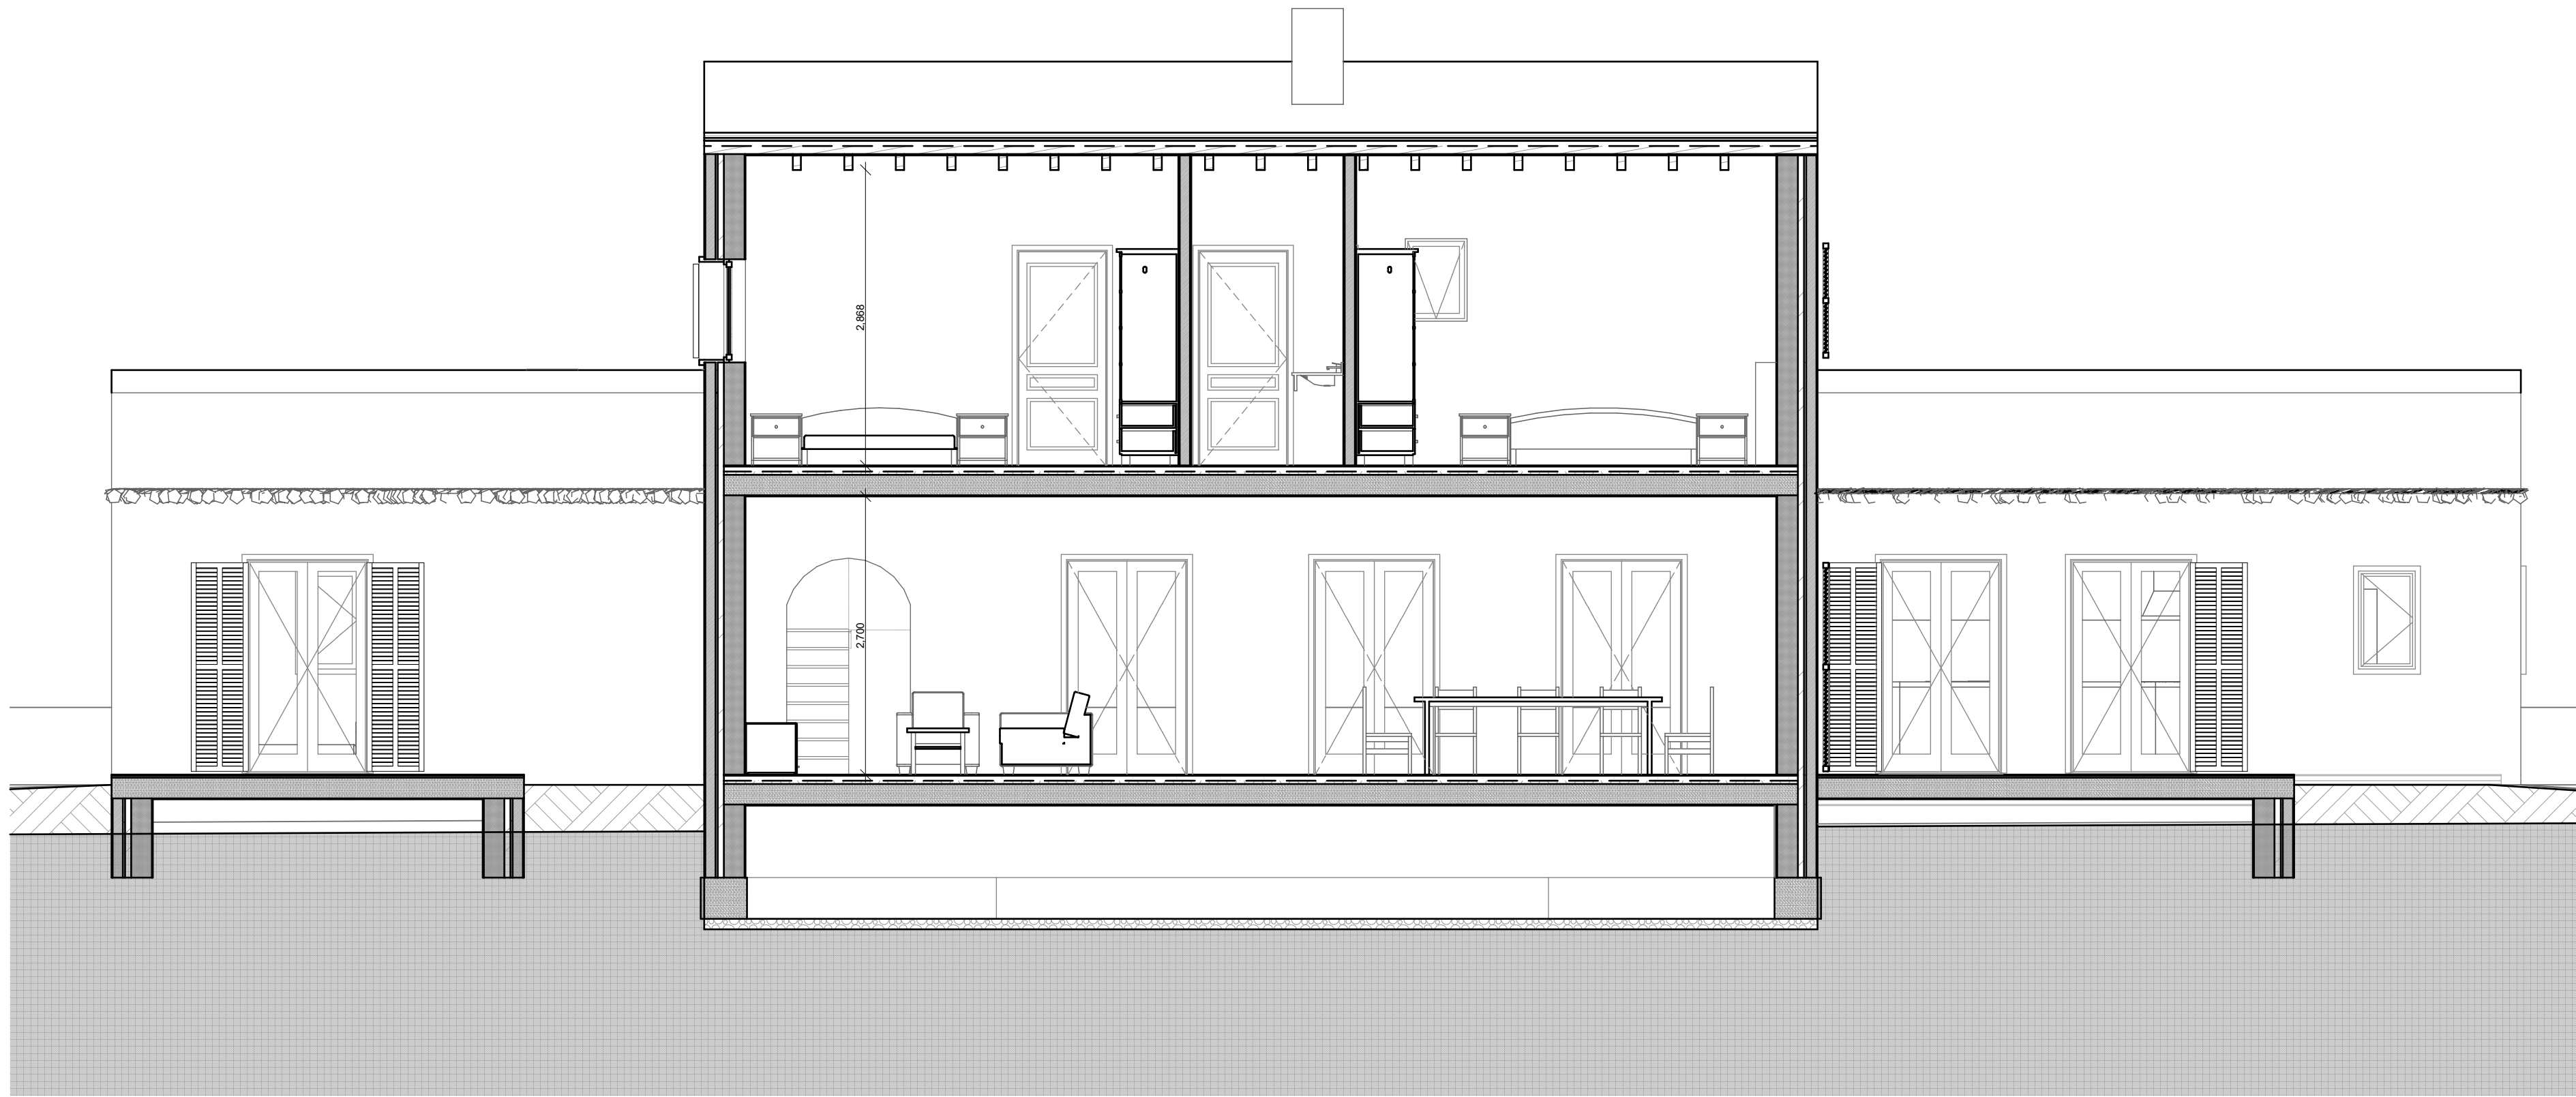

SL 01

SECCIÓN

1:50

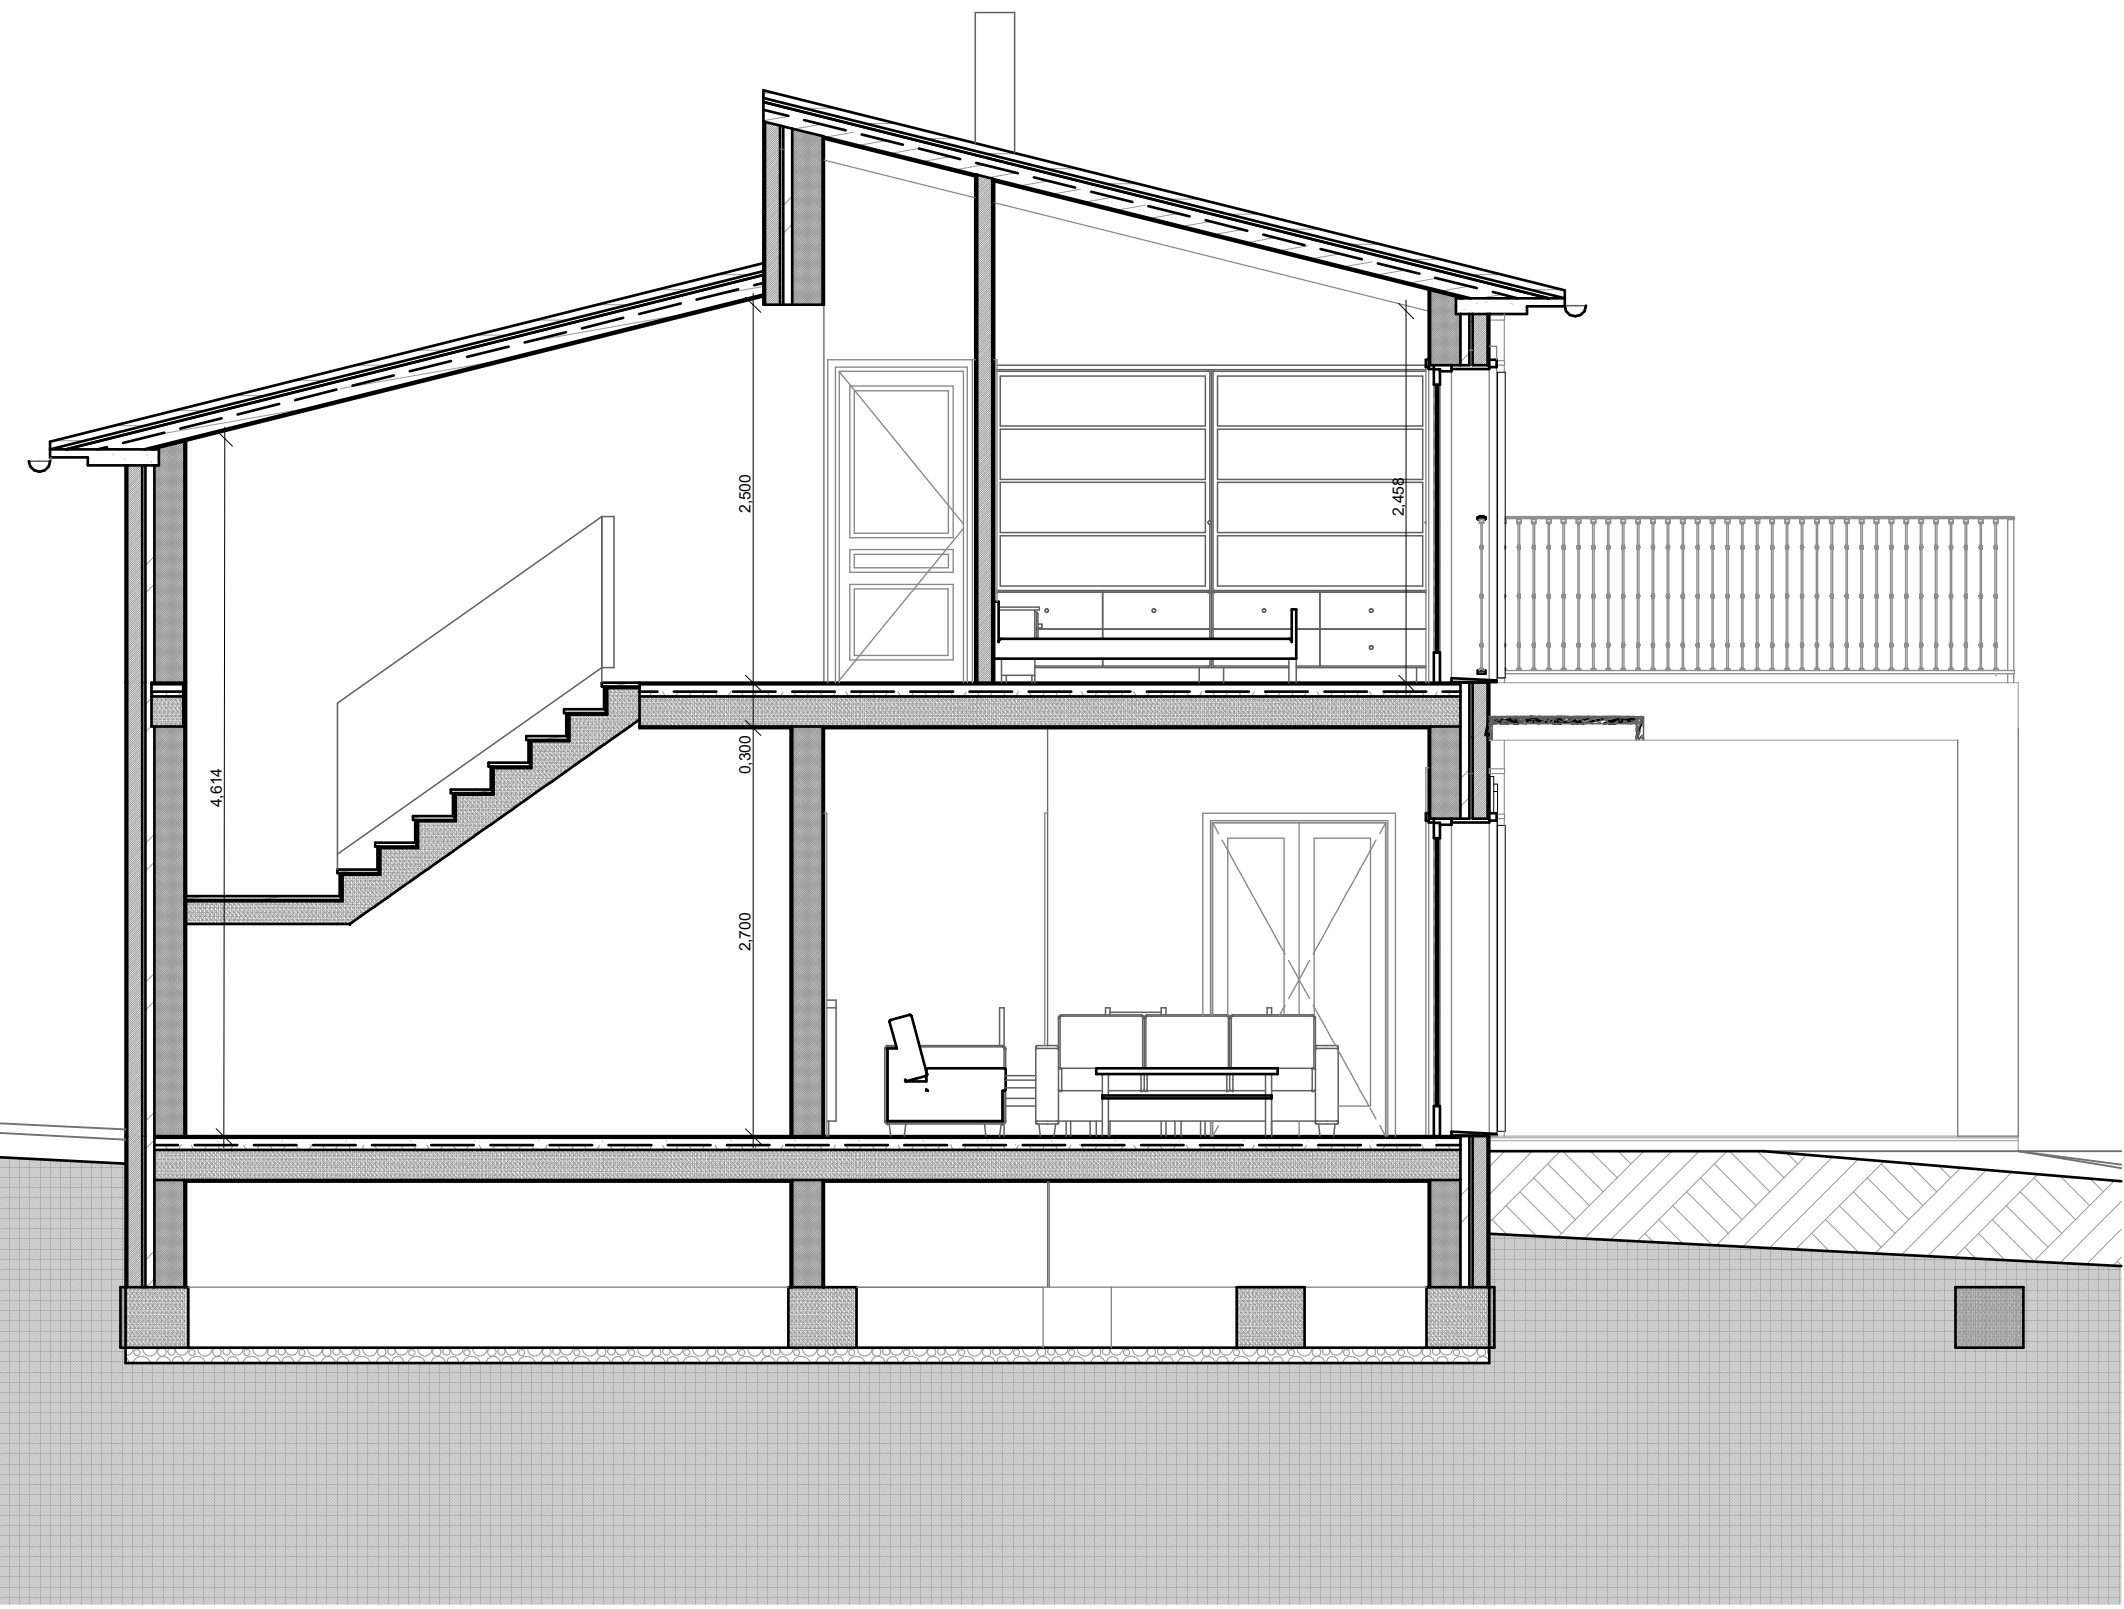

ST 02

SECCIÓN


1:50



SL 02

SECCIÓN

1:50

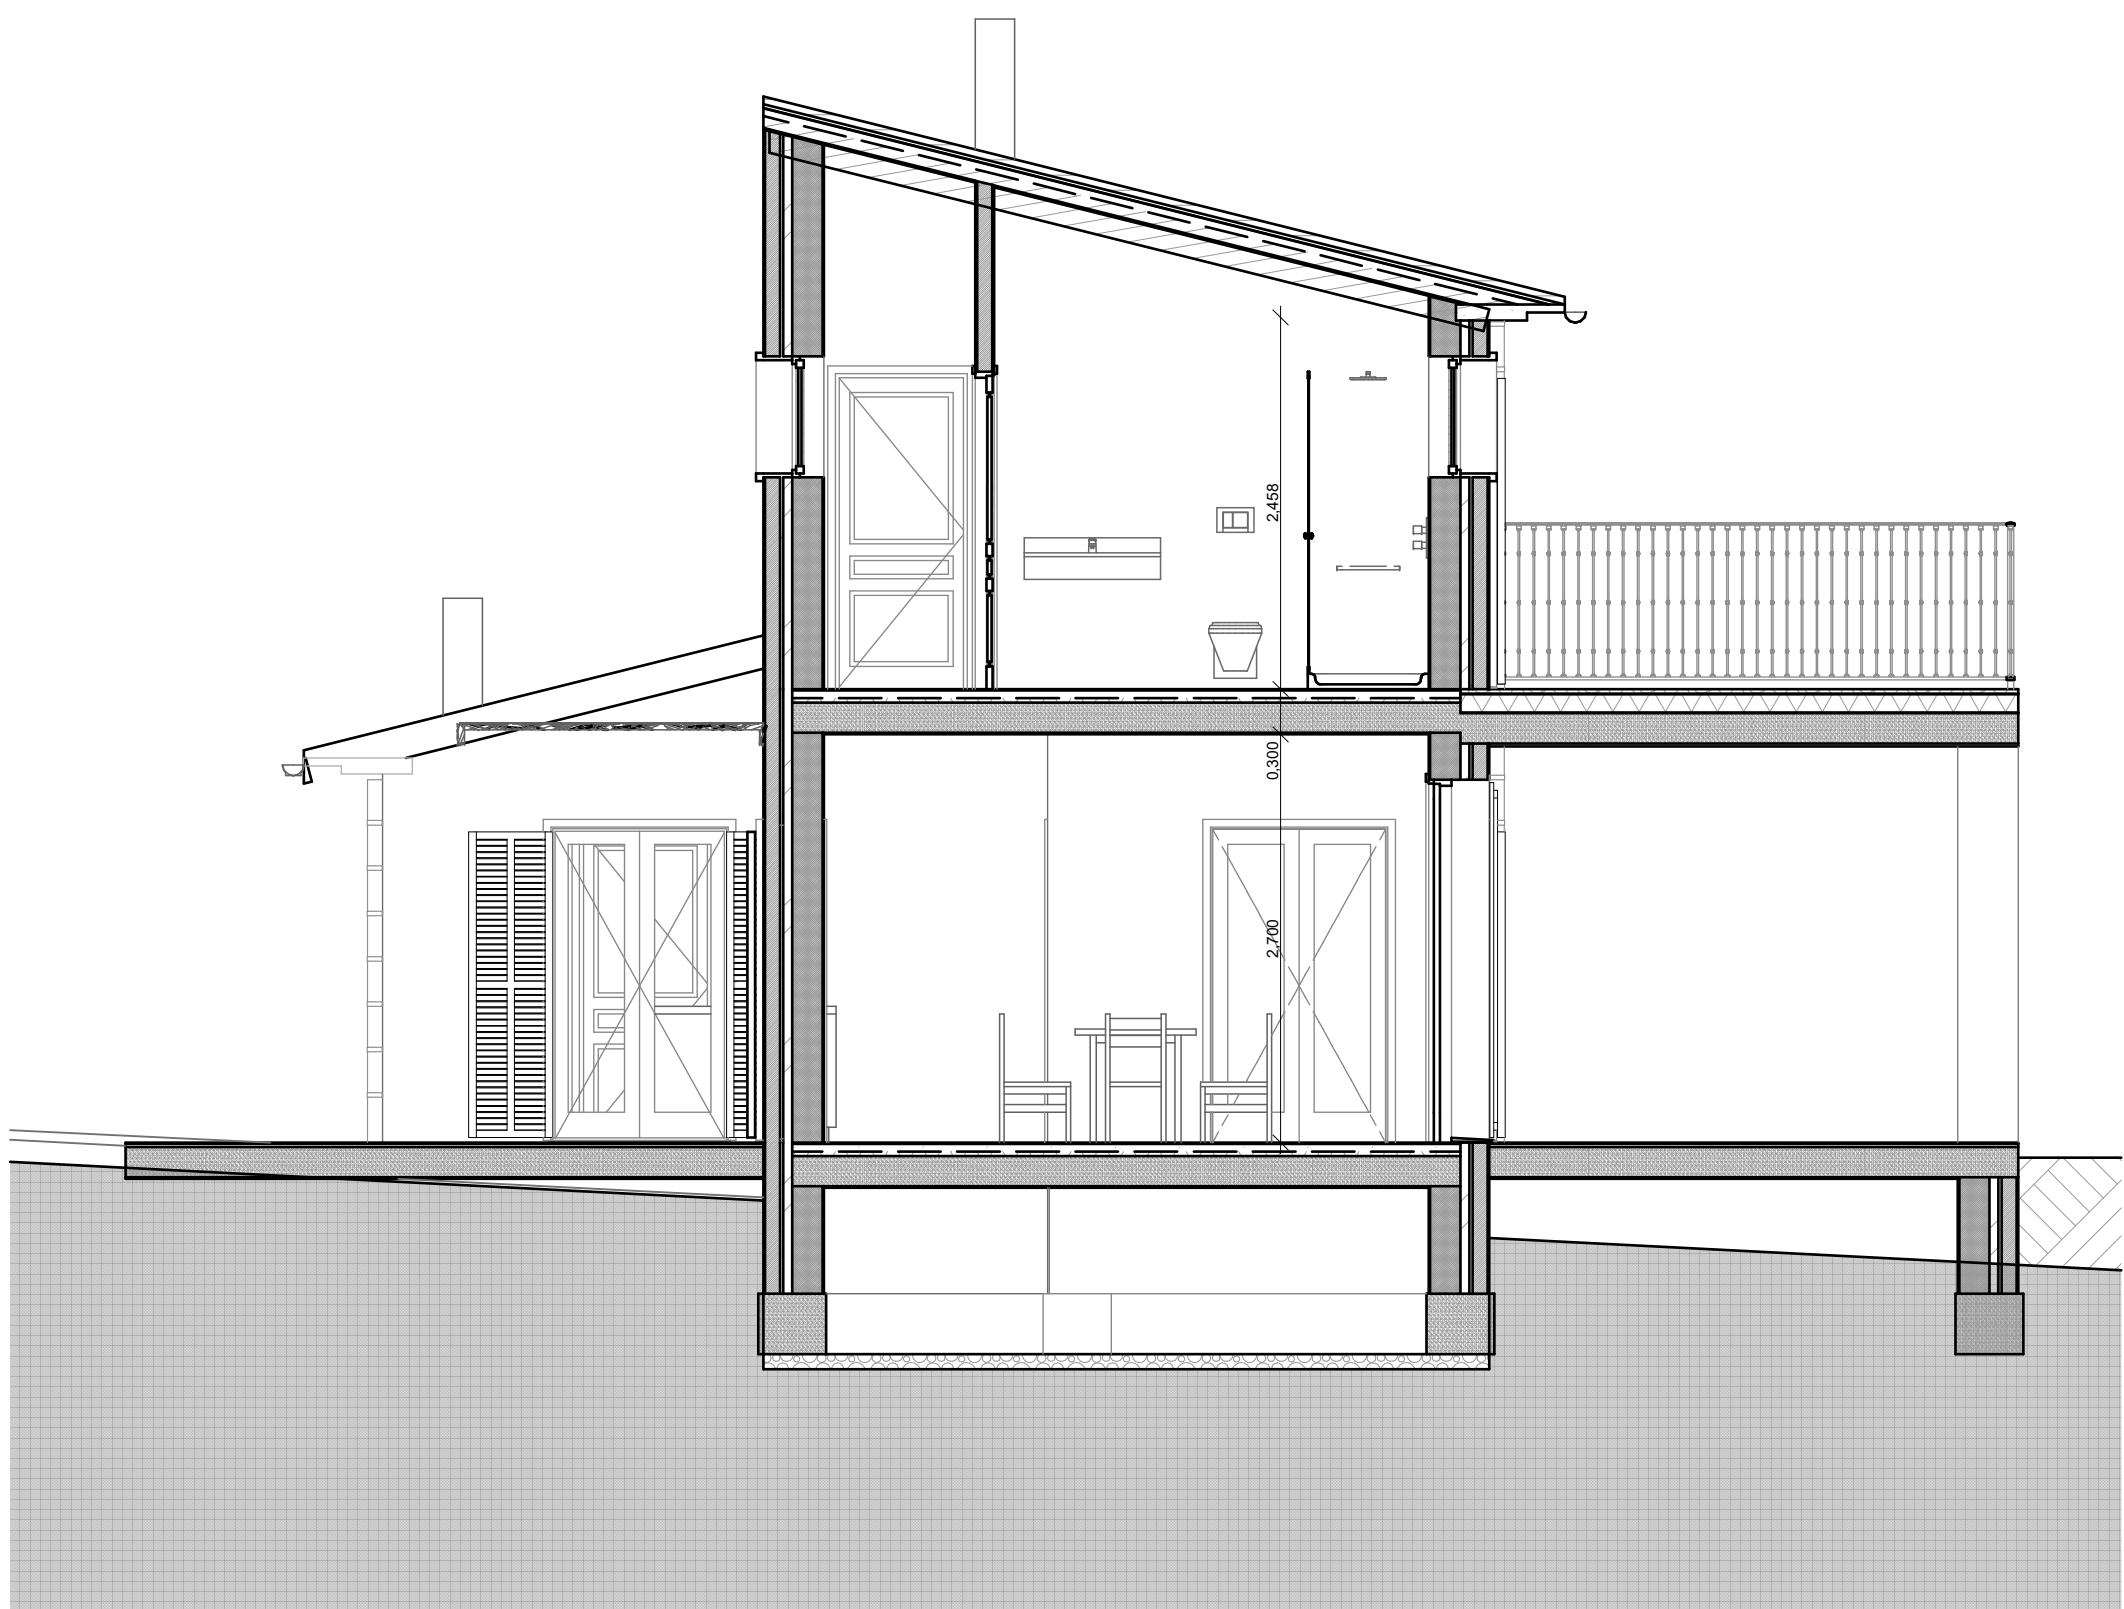

ST 03

SECCIÓN

PROYECTO BÁSICO 150



01

ALZADO SUR

1:50



02

ALZADO NORTE

1:50