


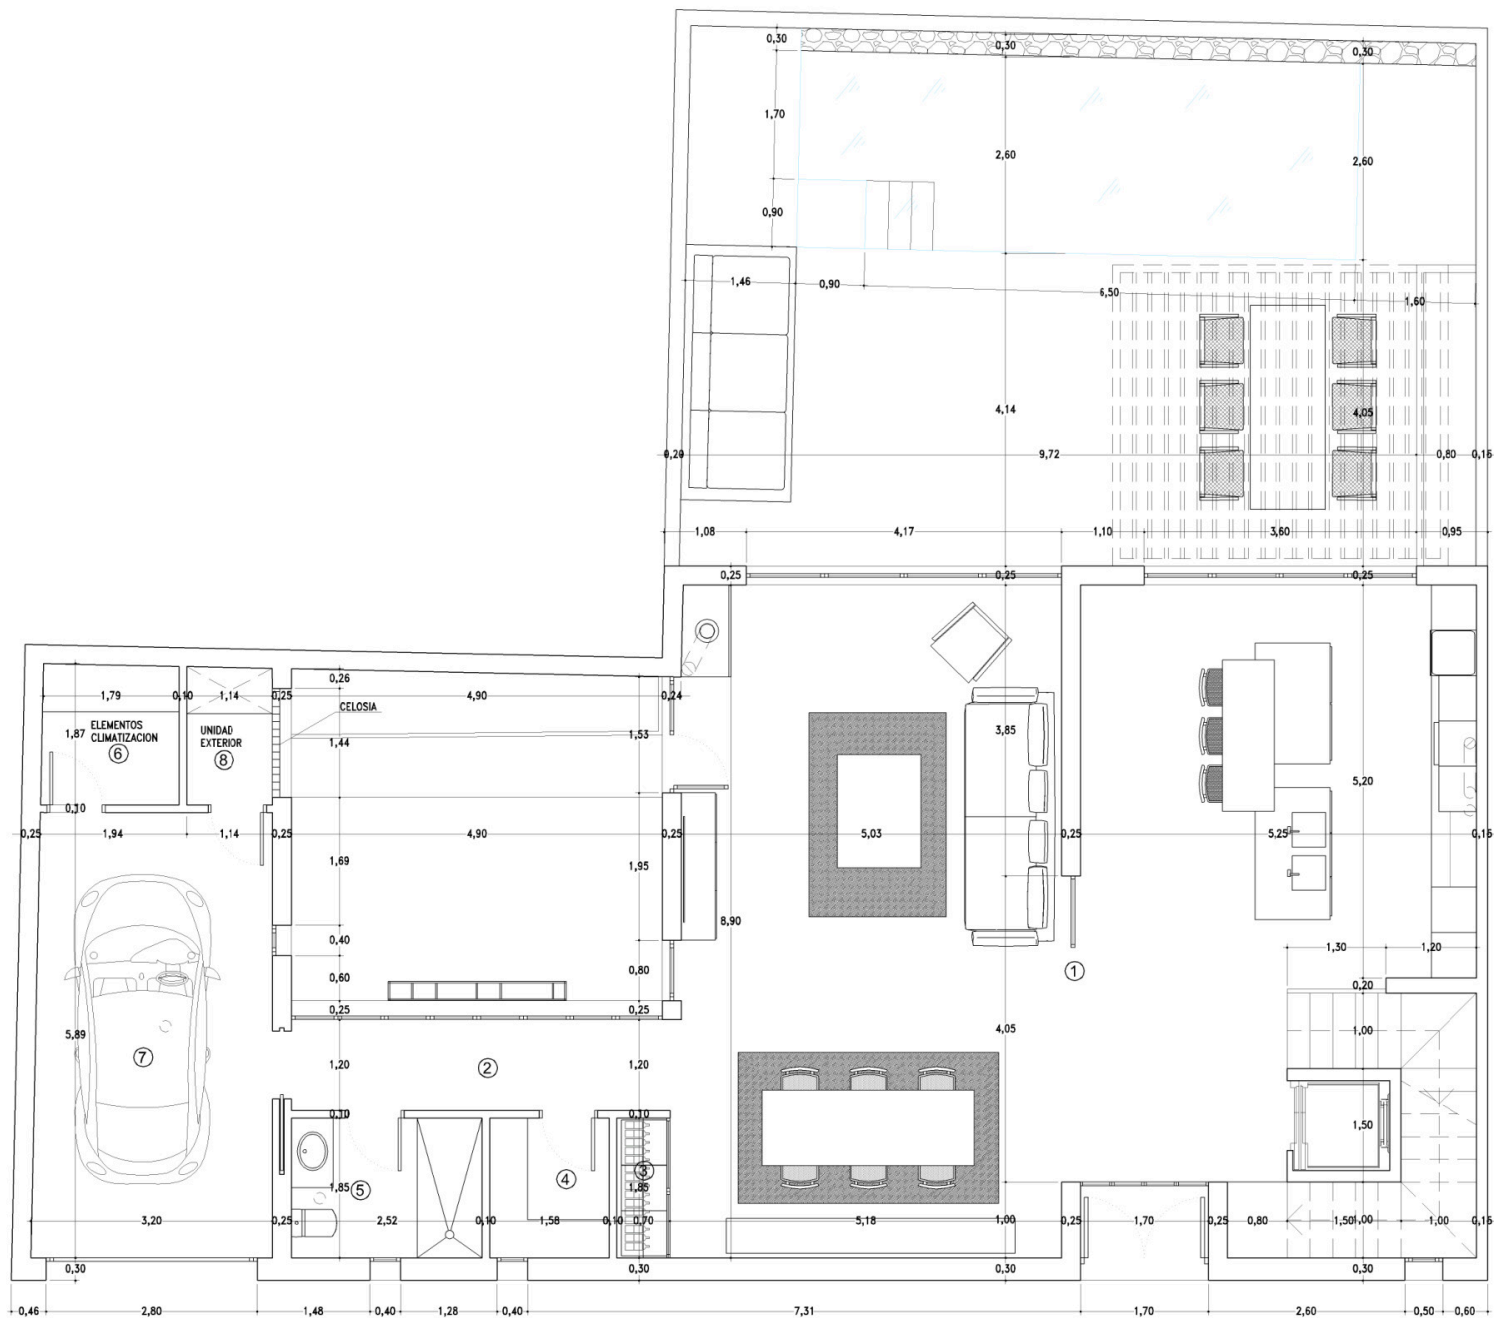

PLANTA BAJA

superficie construida cerrada 165,37 m²
superficie solar 252,57 m²


CUADRO DE SUPERFICIES ÚTILES			
PLANTA BAJA	Superficie útil (m ²)	Volumen (m ³)	Superficie Iluminación (m ²)
1 - Salón-comedor-cocina	80,97 m ²	256,67 m ³	25,98 m ²
2 - Pasó	6,08 m ²	19,59 m ³	12,25 m ²
3 - Bodega	1,29 m ²	3,23 m ³	---
4 - Despensa	2,93 m ²	9,29 m ³	0,64 m ²
5 - Aseo	4,66 m ²	11,65 m ³	0,64 m ²
6 - E. Climatización	1,35 m ²	8,38 m ³	0,48 m ²
7 - Garaje	18,48 m ²	58,58 m ³	0,48 m ²
8 - U. Exterior	2,07 m ²	5,18 m ³	2,16 m ²

SUPERFICIES CONSTRUIDAS

SUPERFICIE CONSTRUIDA PLANTA BAJA 165,37 m²
SUPERFICIE CONSTRUIDA PLANTA PRIMERA 133,98 m²
SUPERFICIE CONSTRUIDA PLANTA SEGUNDA 41,59 m²


SUPERFICIE CONSTRUIDA TOTAL 340,94 m²

SUPERFICIE PISCINA 18,46 m²
SUPERFICIE SOLAR 252,57 m²

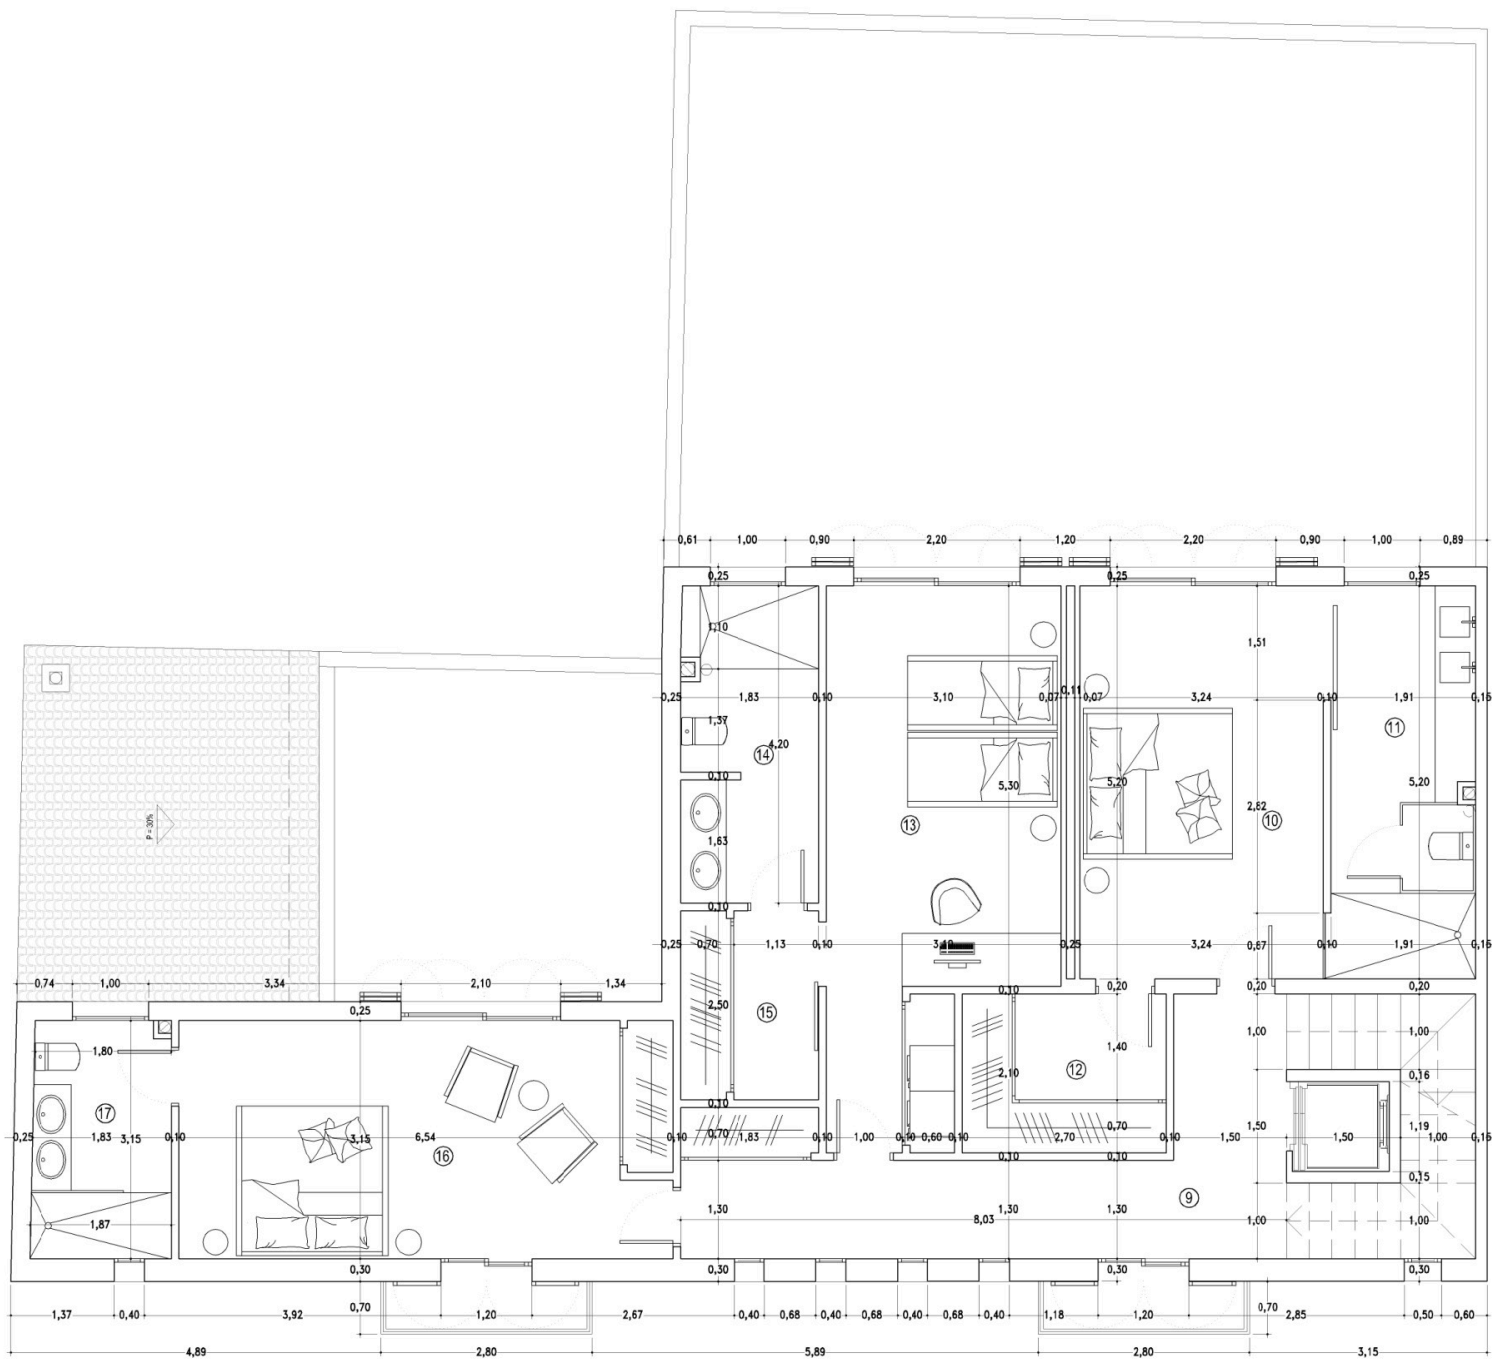


PLANTA PRIMERA
superficie construida cerrada 133,98 m²

CUADRO DE SUPERFICIES ÚTILES			
PLANTA 1ª	Superficie útil (m²)	Volumen (m³)	Superficie Iluminación (m²)
9 - Paso	15,00 m²	45,00 m³	5,77 m²
10 - Dormitorio 1	16,63 m²	49,89 m³	4,84 m²
11 - Baño 1	9,88 m²	25,69 m³	2,20 m²
12 - Vestidor 1	5,87 m²	17,81 m³	---
13 - Dormitorio 2	20,17 m²	60,51 m³	4,84 m²
14 - Baño 2	7,59 m²	19,71 m³	2,20 m²
15 - Vestidor 2	4,35 m²	13,65 m³	---
16 - Dormitorio 3	20,59 m²	61,77 m³	3,61 m²
17 - Baño 3	5,77 m²	15,00 m³	0,88 m²

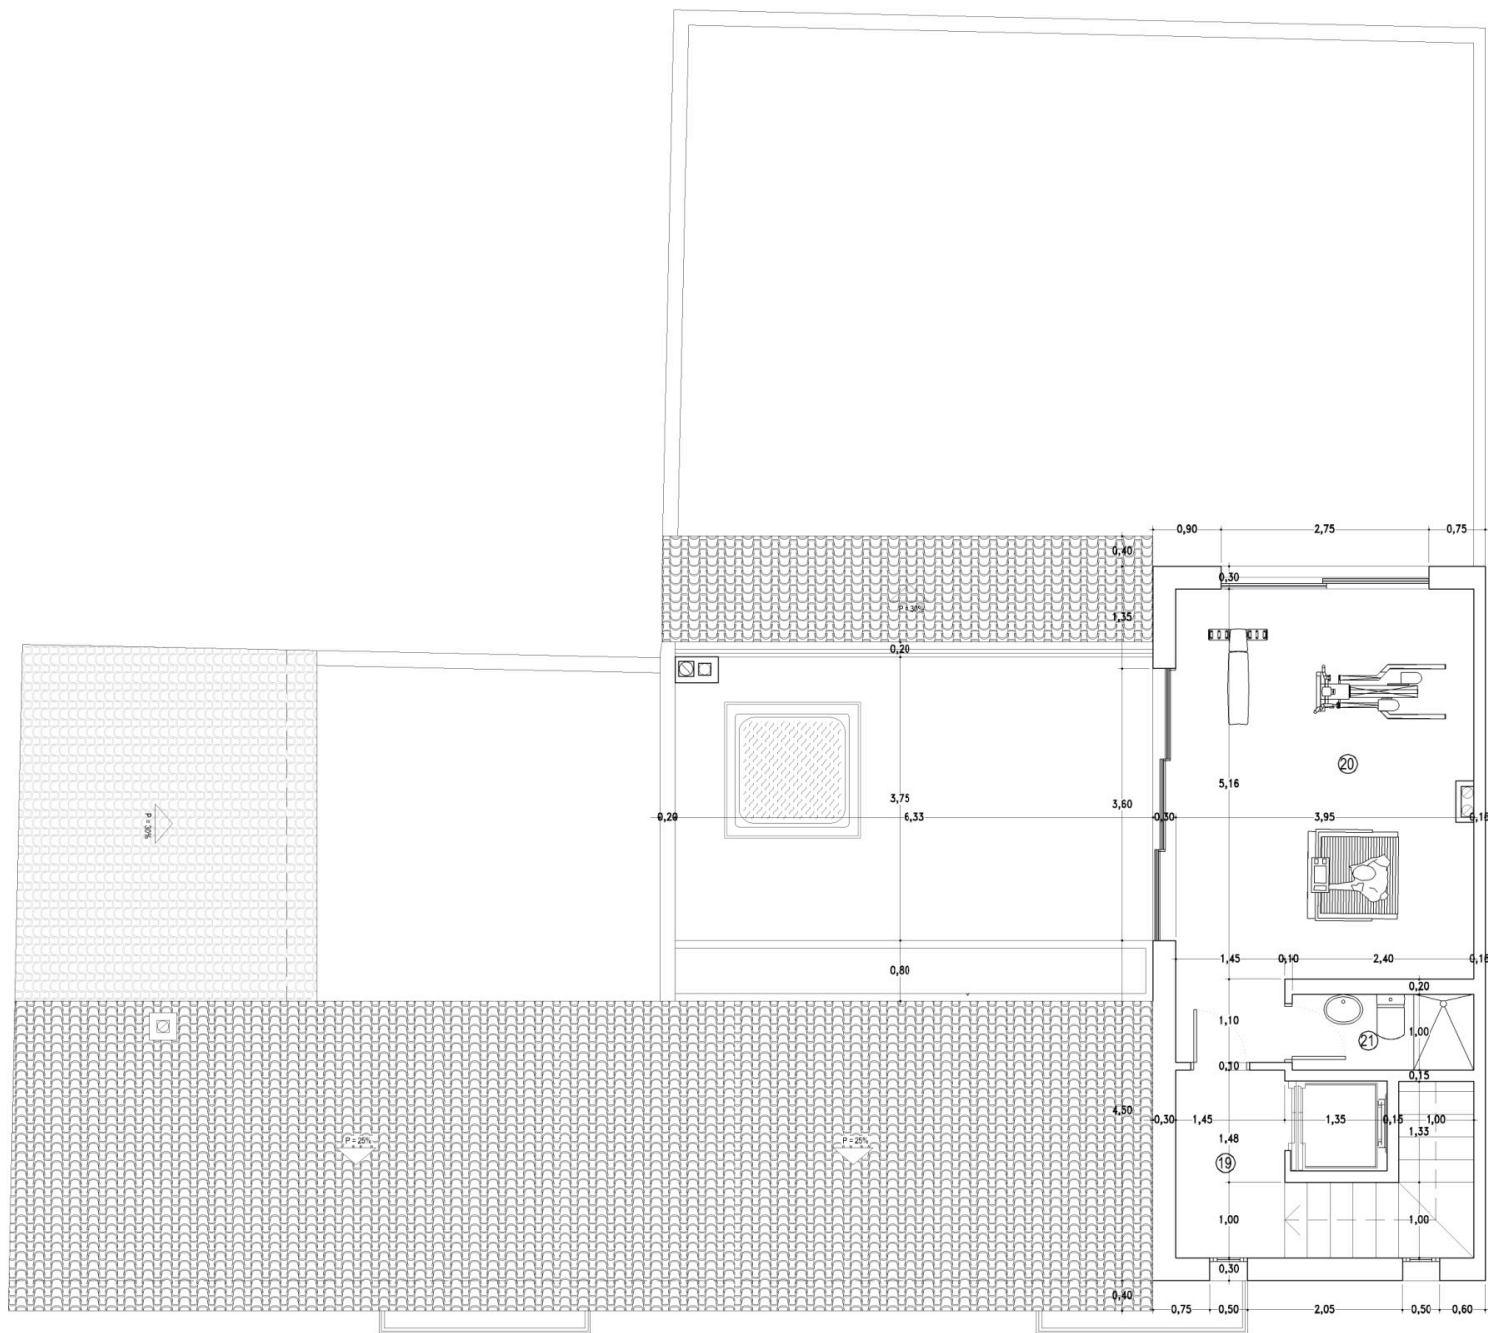


PLANTA SEGUNDA
superficie construida cerrada 41,59 m²

CUADRO DE SUPERFICIES ÚTILES			
PLANTA 2ª	Superficie útil (m²)	Volumen (m³)	Superficie Iluminación (m²)
19 - Pasos	3,59 m²	9,87 m³	1,00 m²
20 - Sala	21,99 m²	60,69 m³	8,52 m²
21 - Aseo	2,40 m²	6,24 m³	---

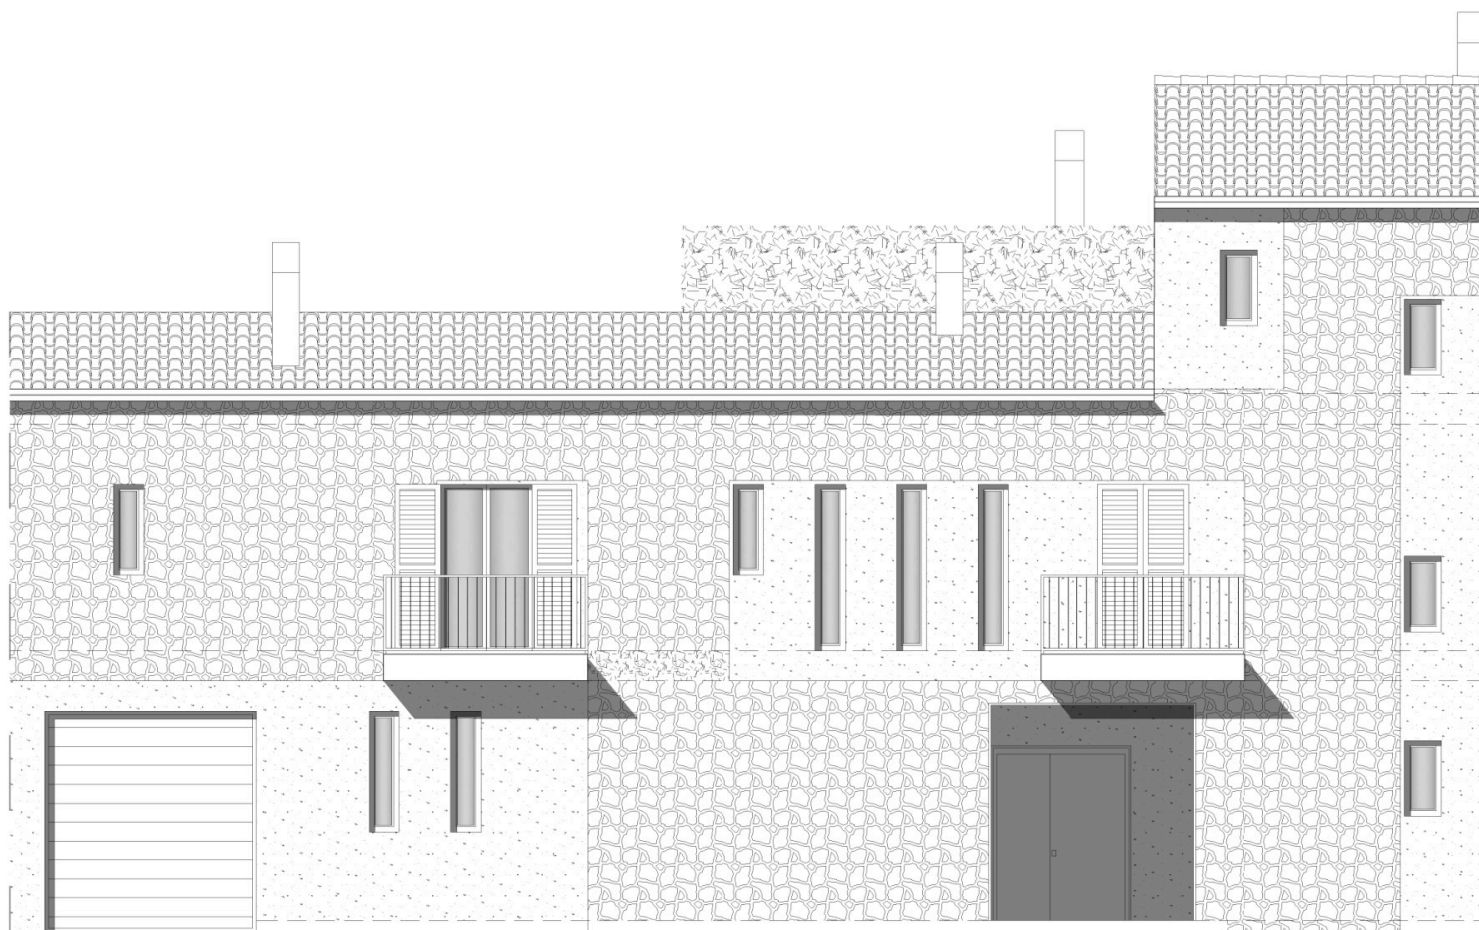

ALZADO PRINCIPAL

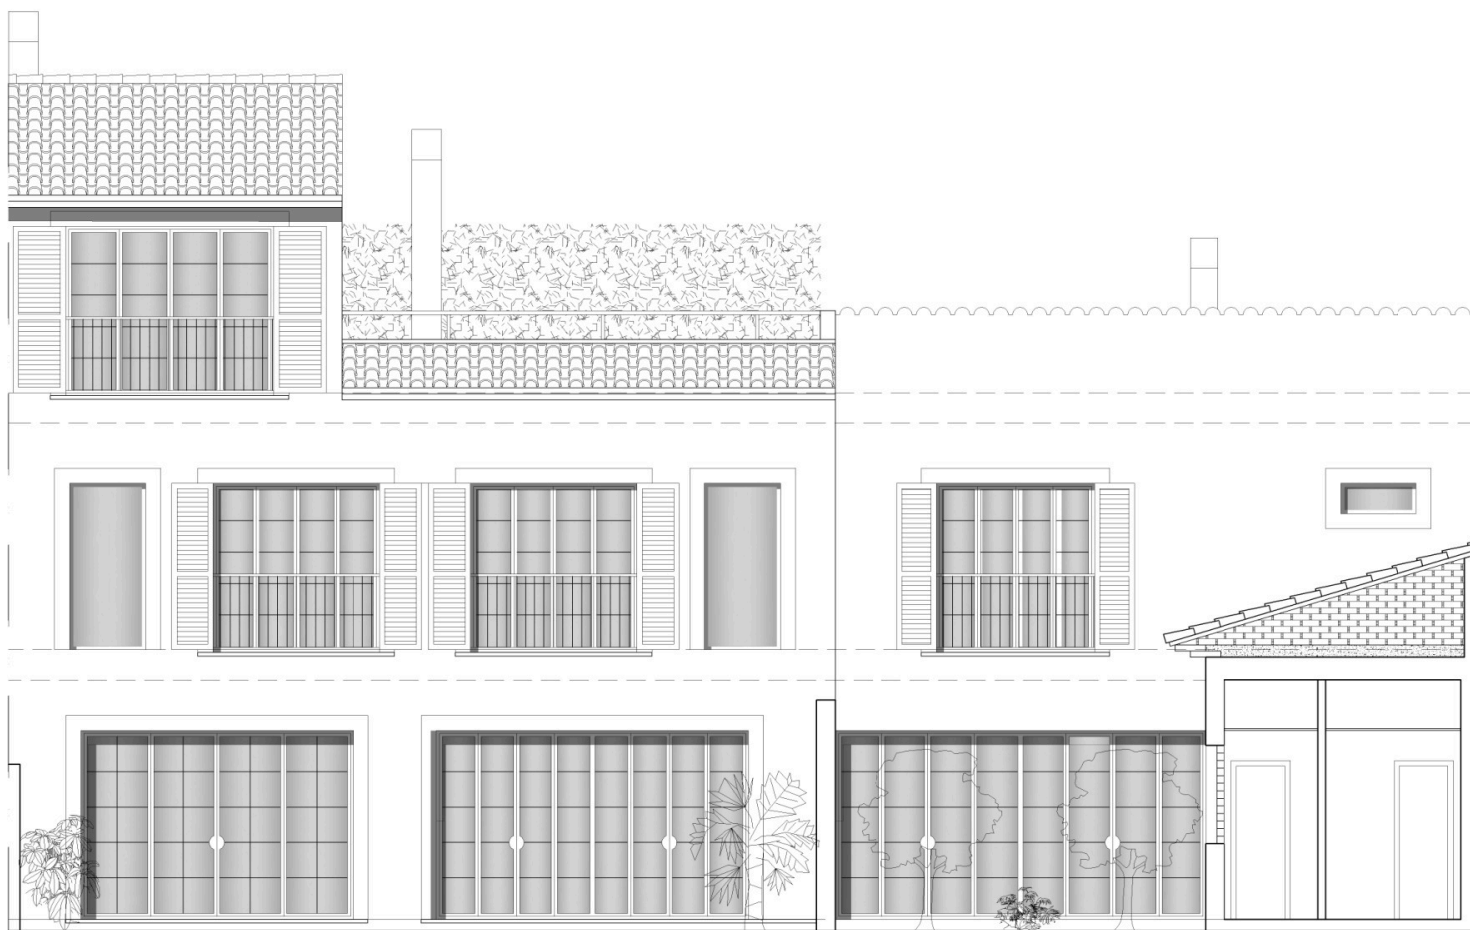

ALZADO POSTERIOR