



PLANTA BAJA

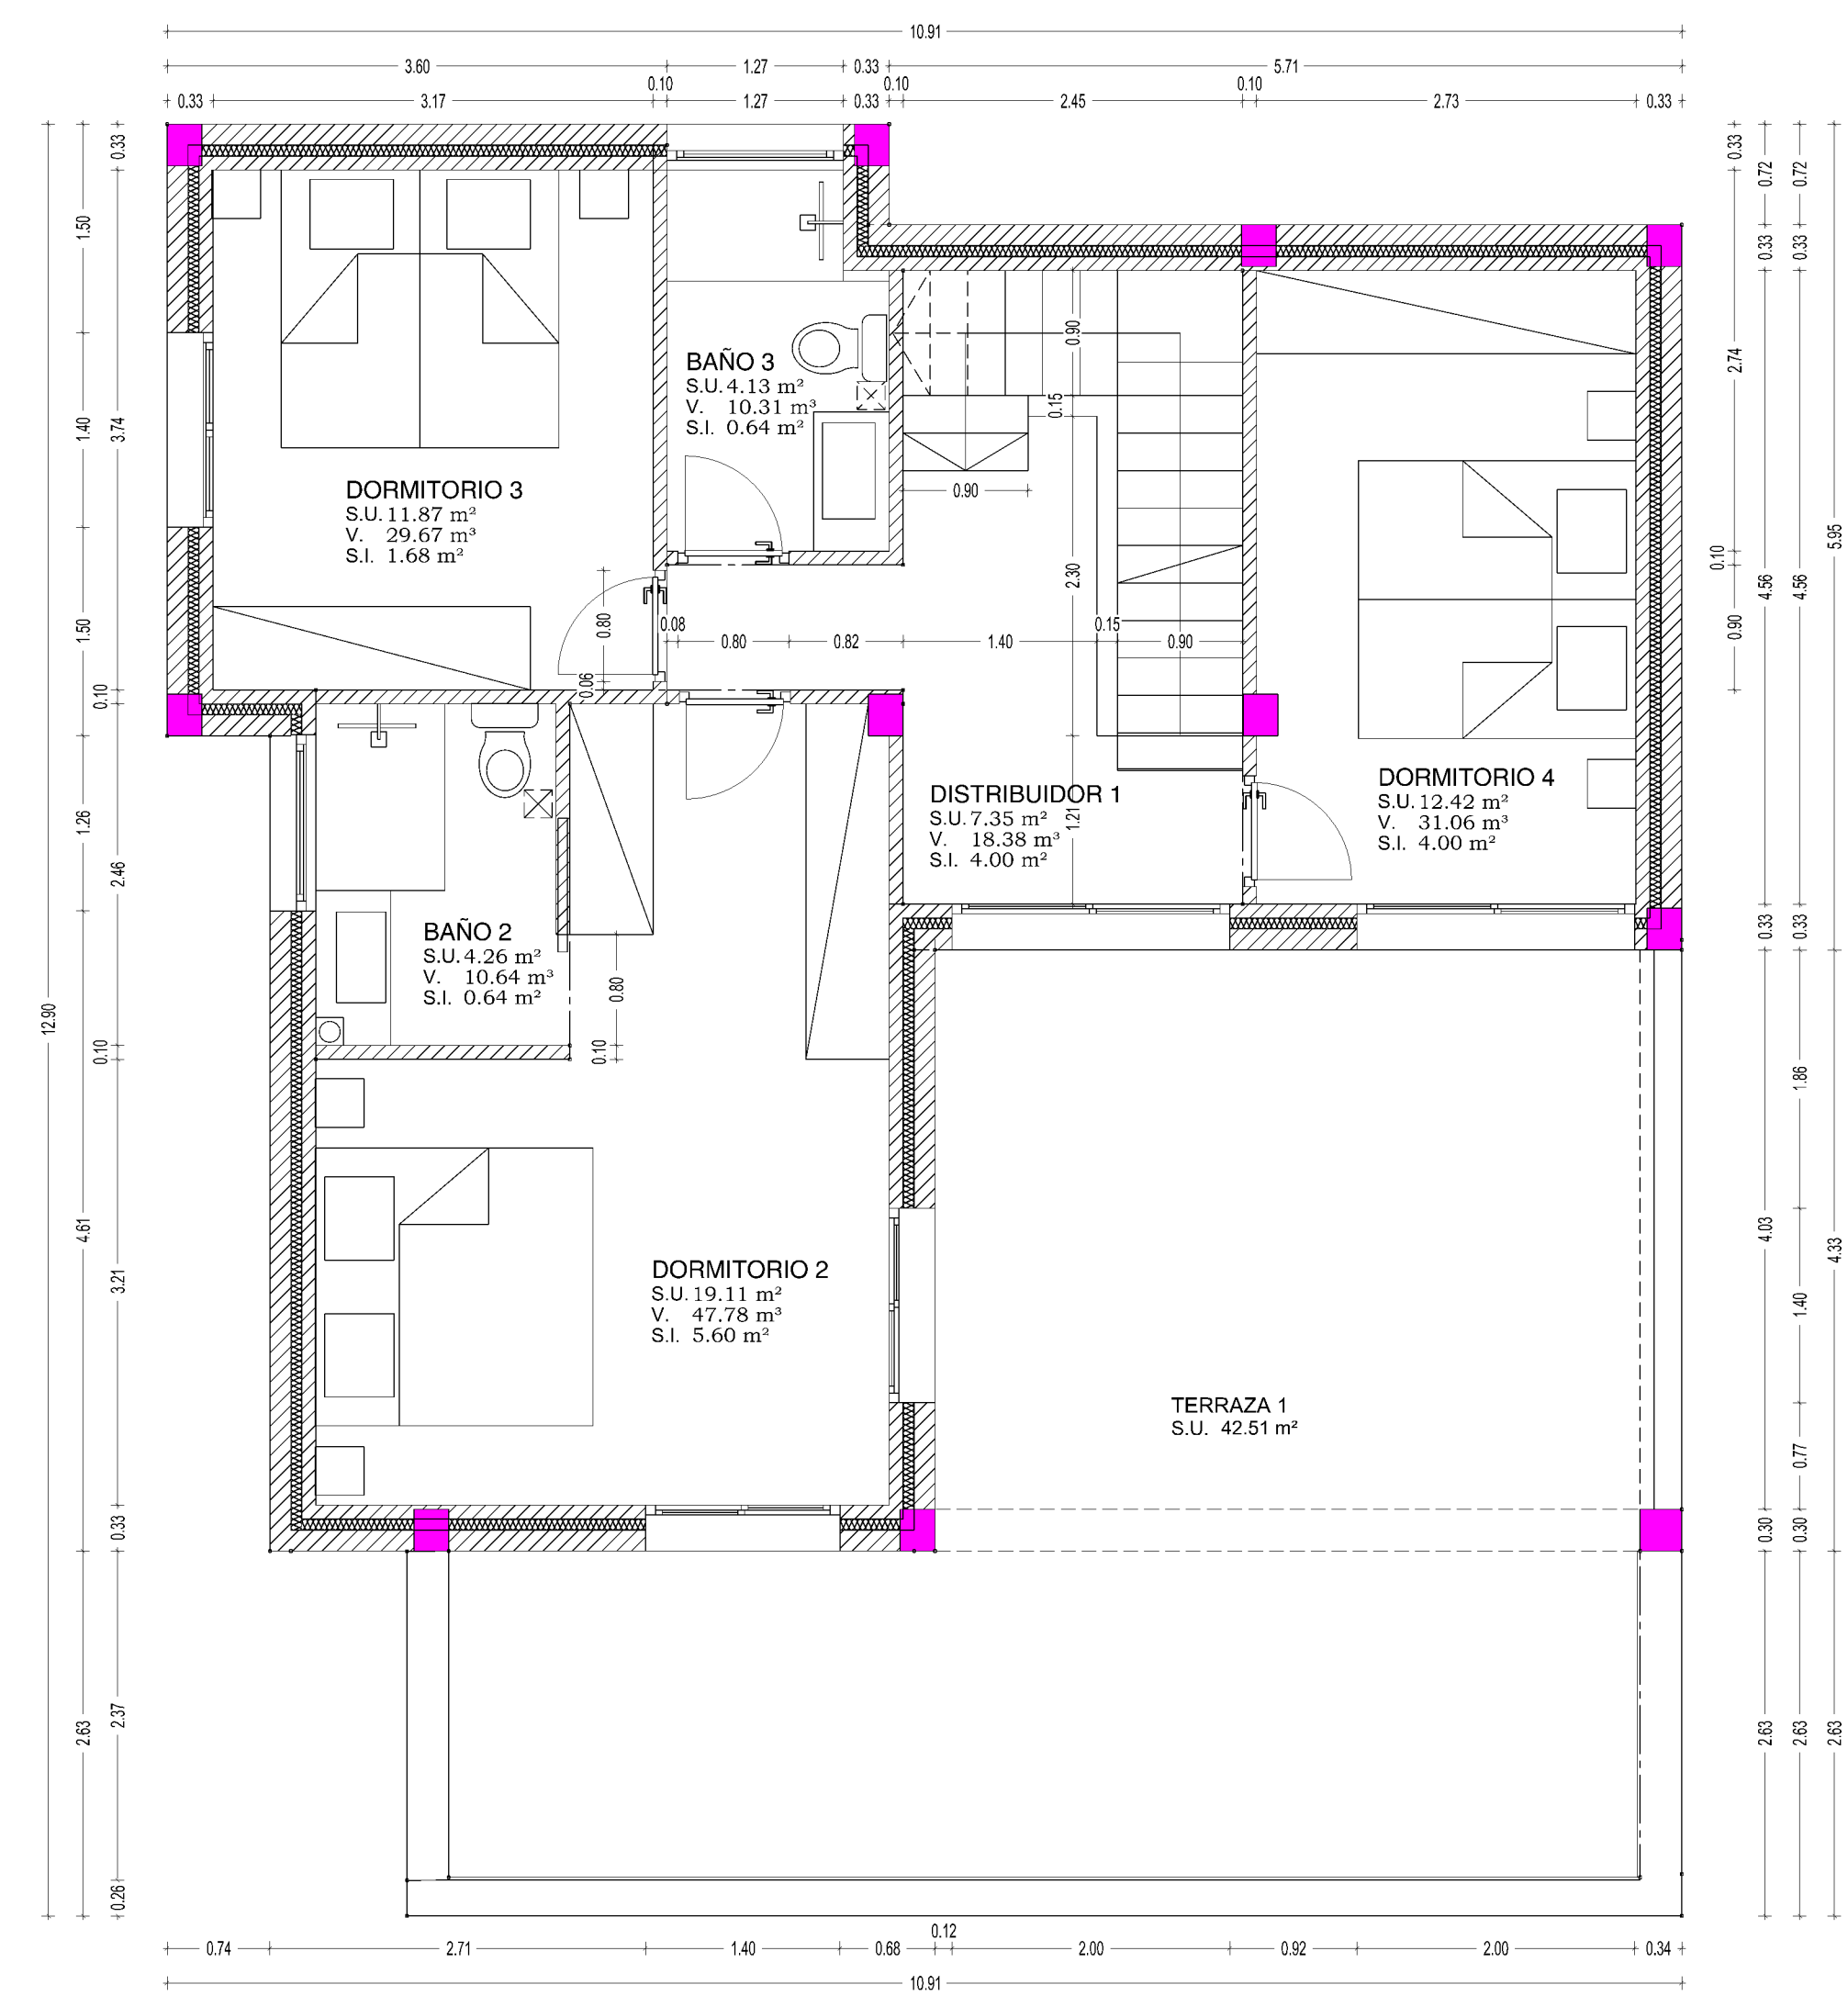


PLANTA PISO 1º

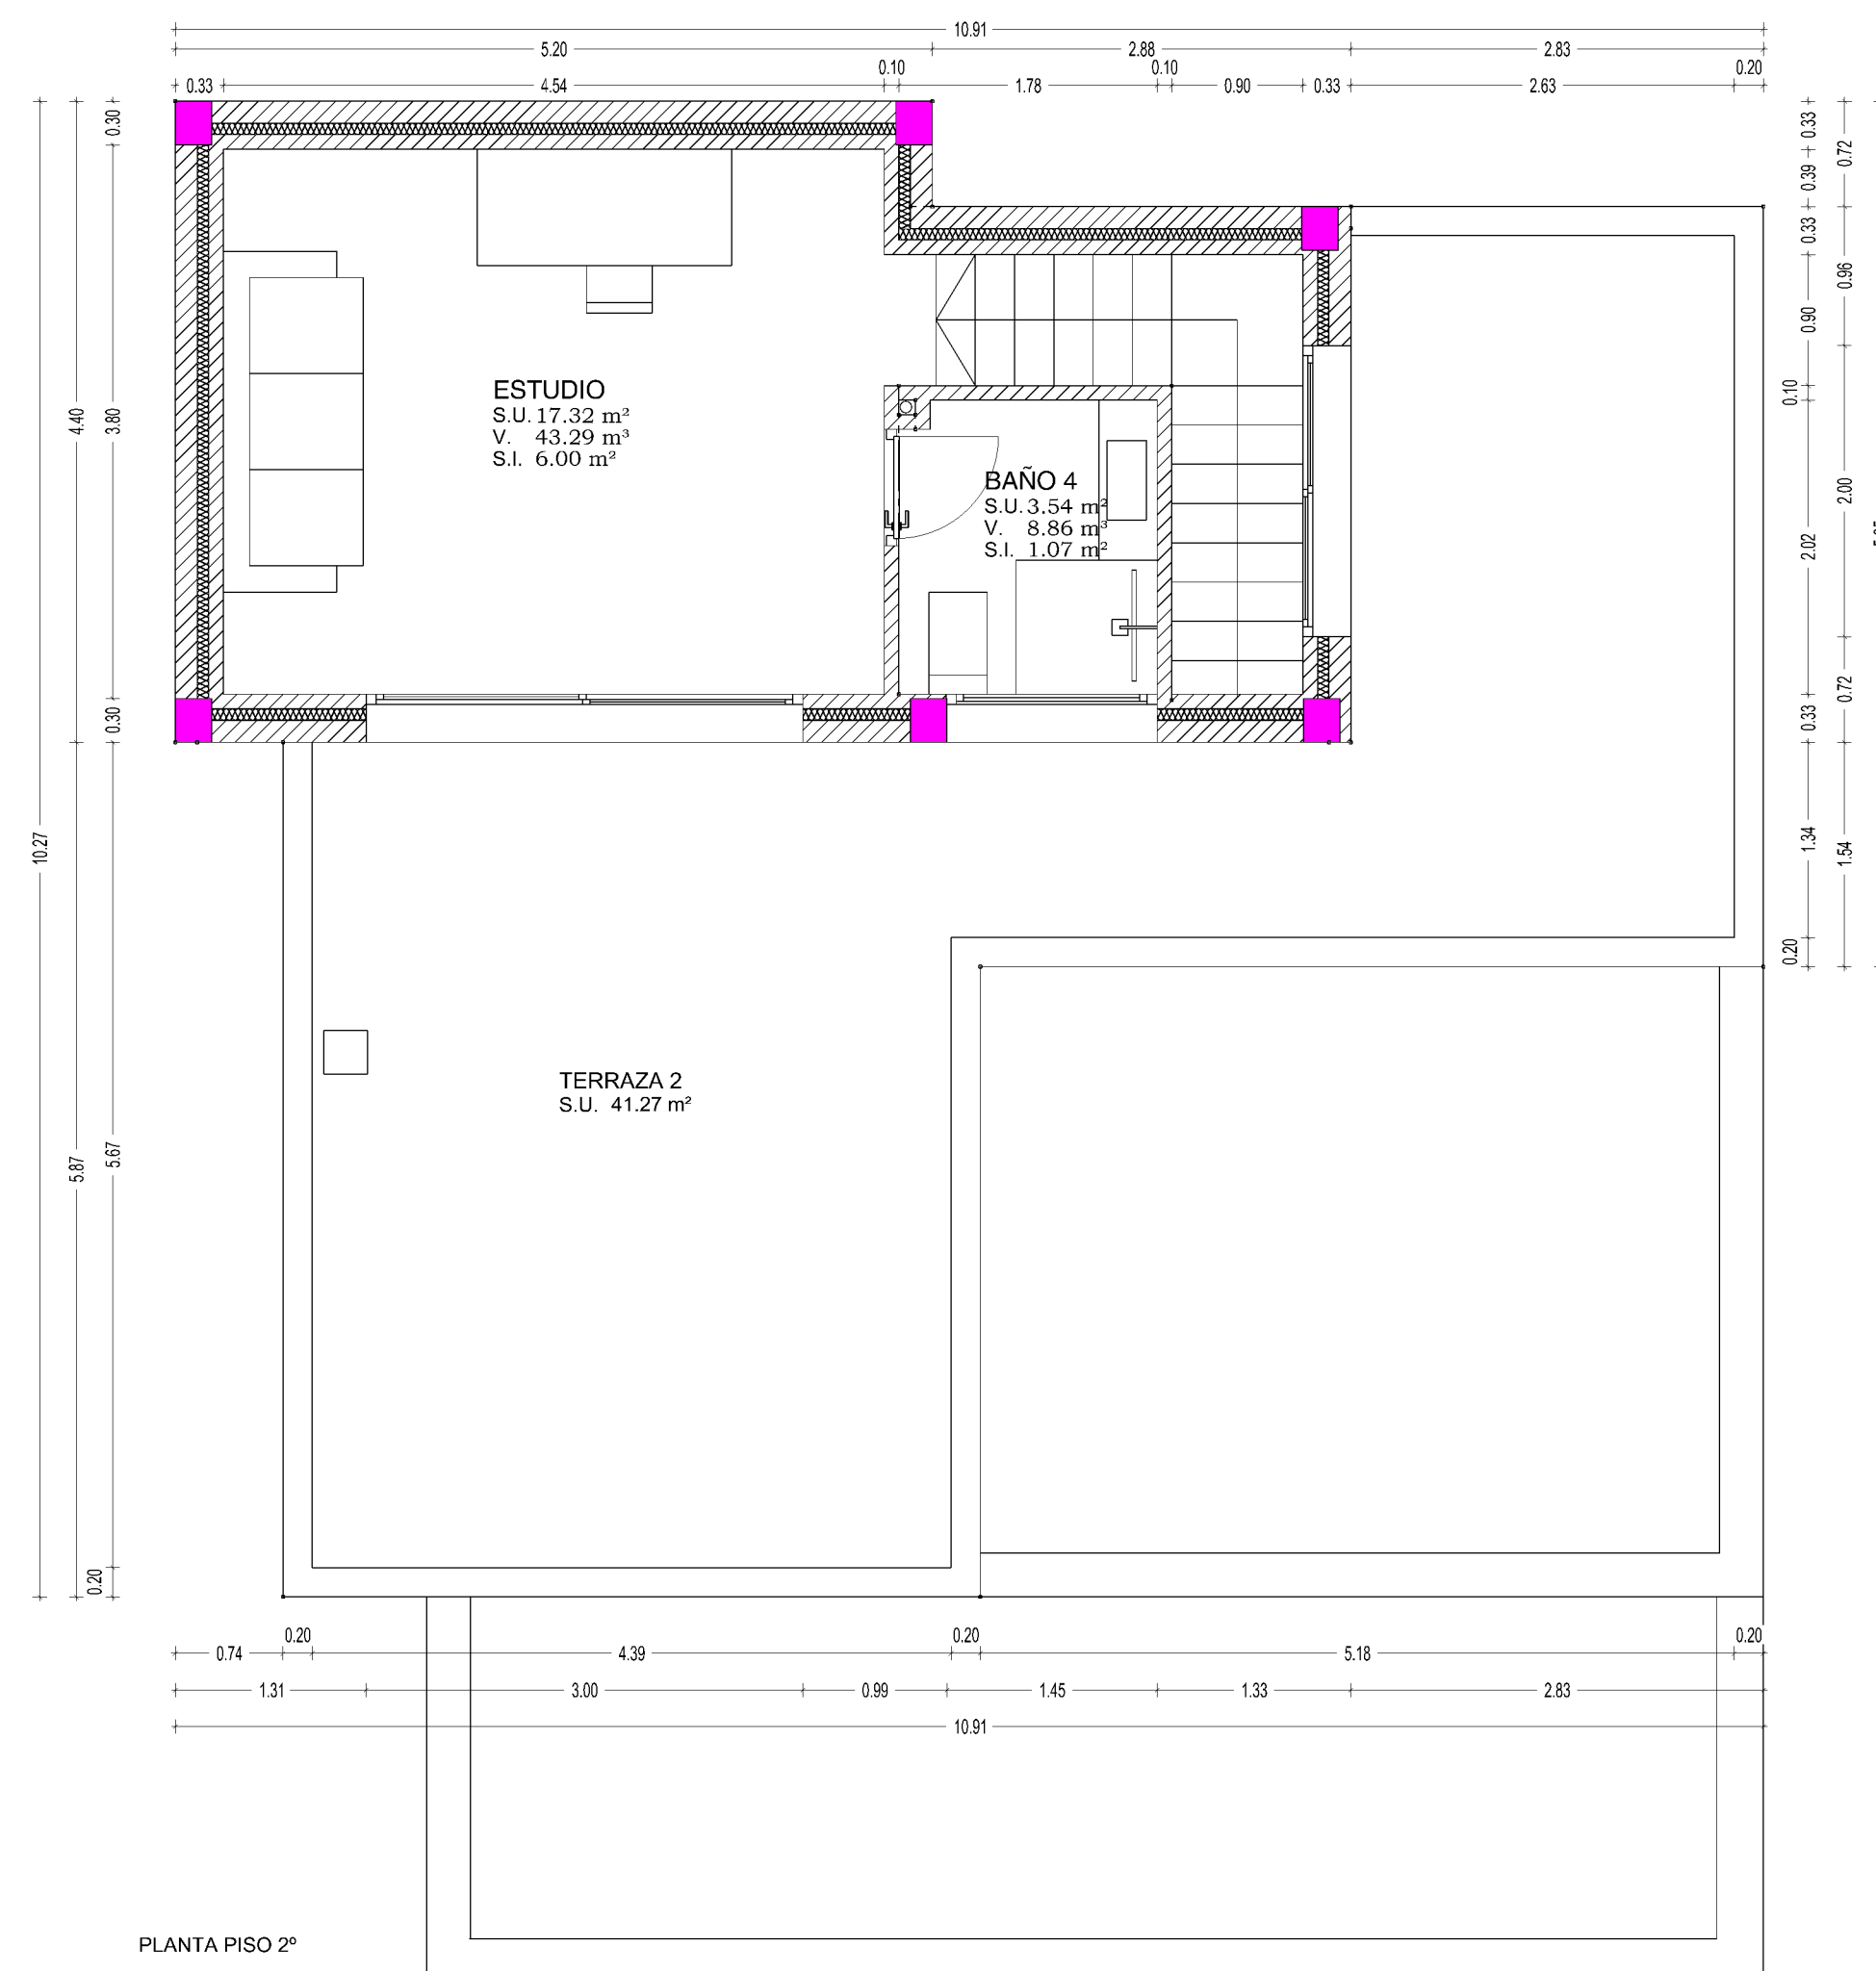

PLANTA PISO 2º




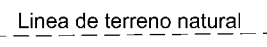


terreno




ALZADO A

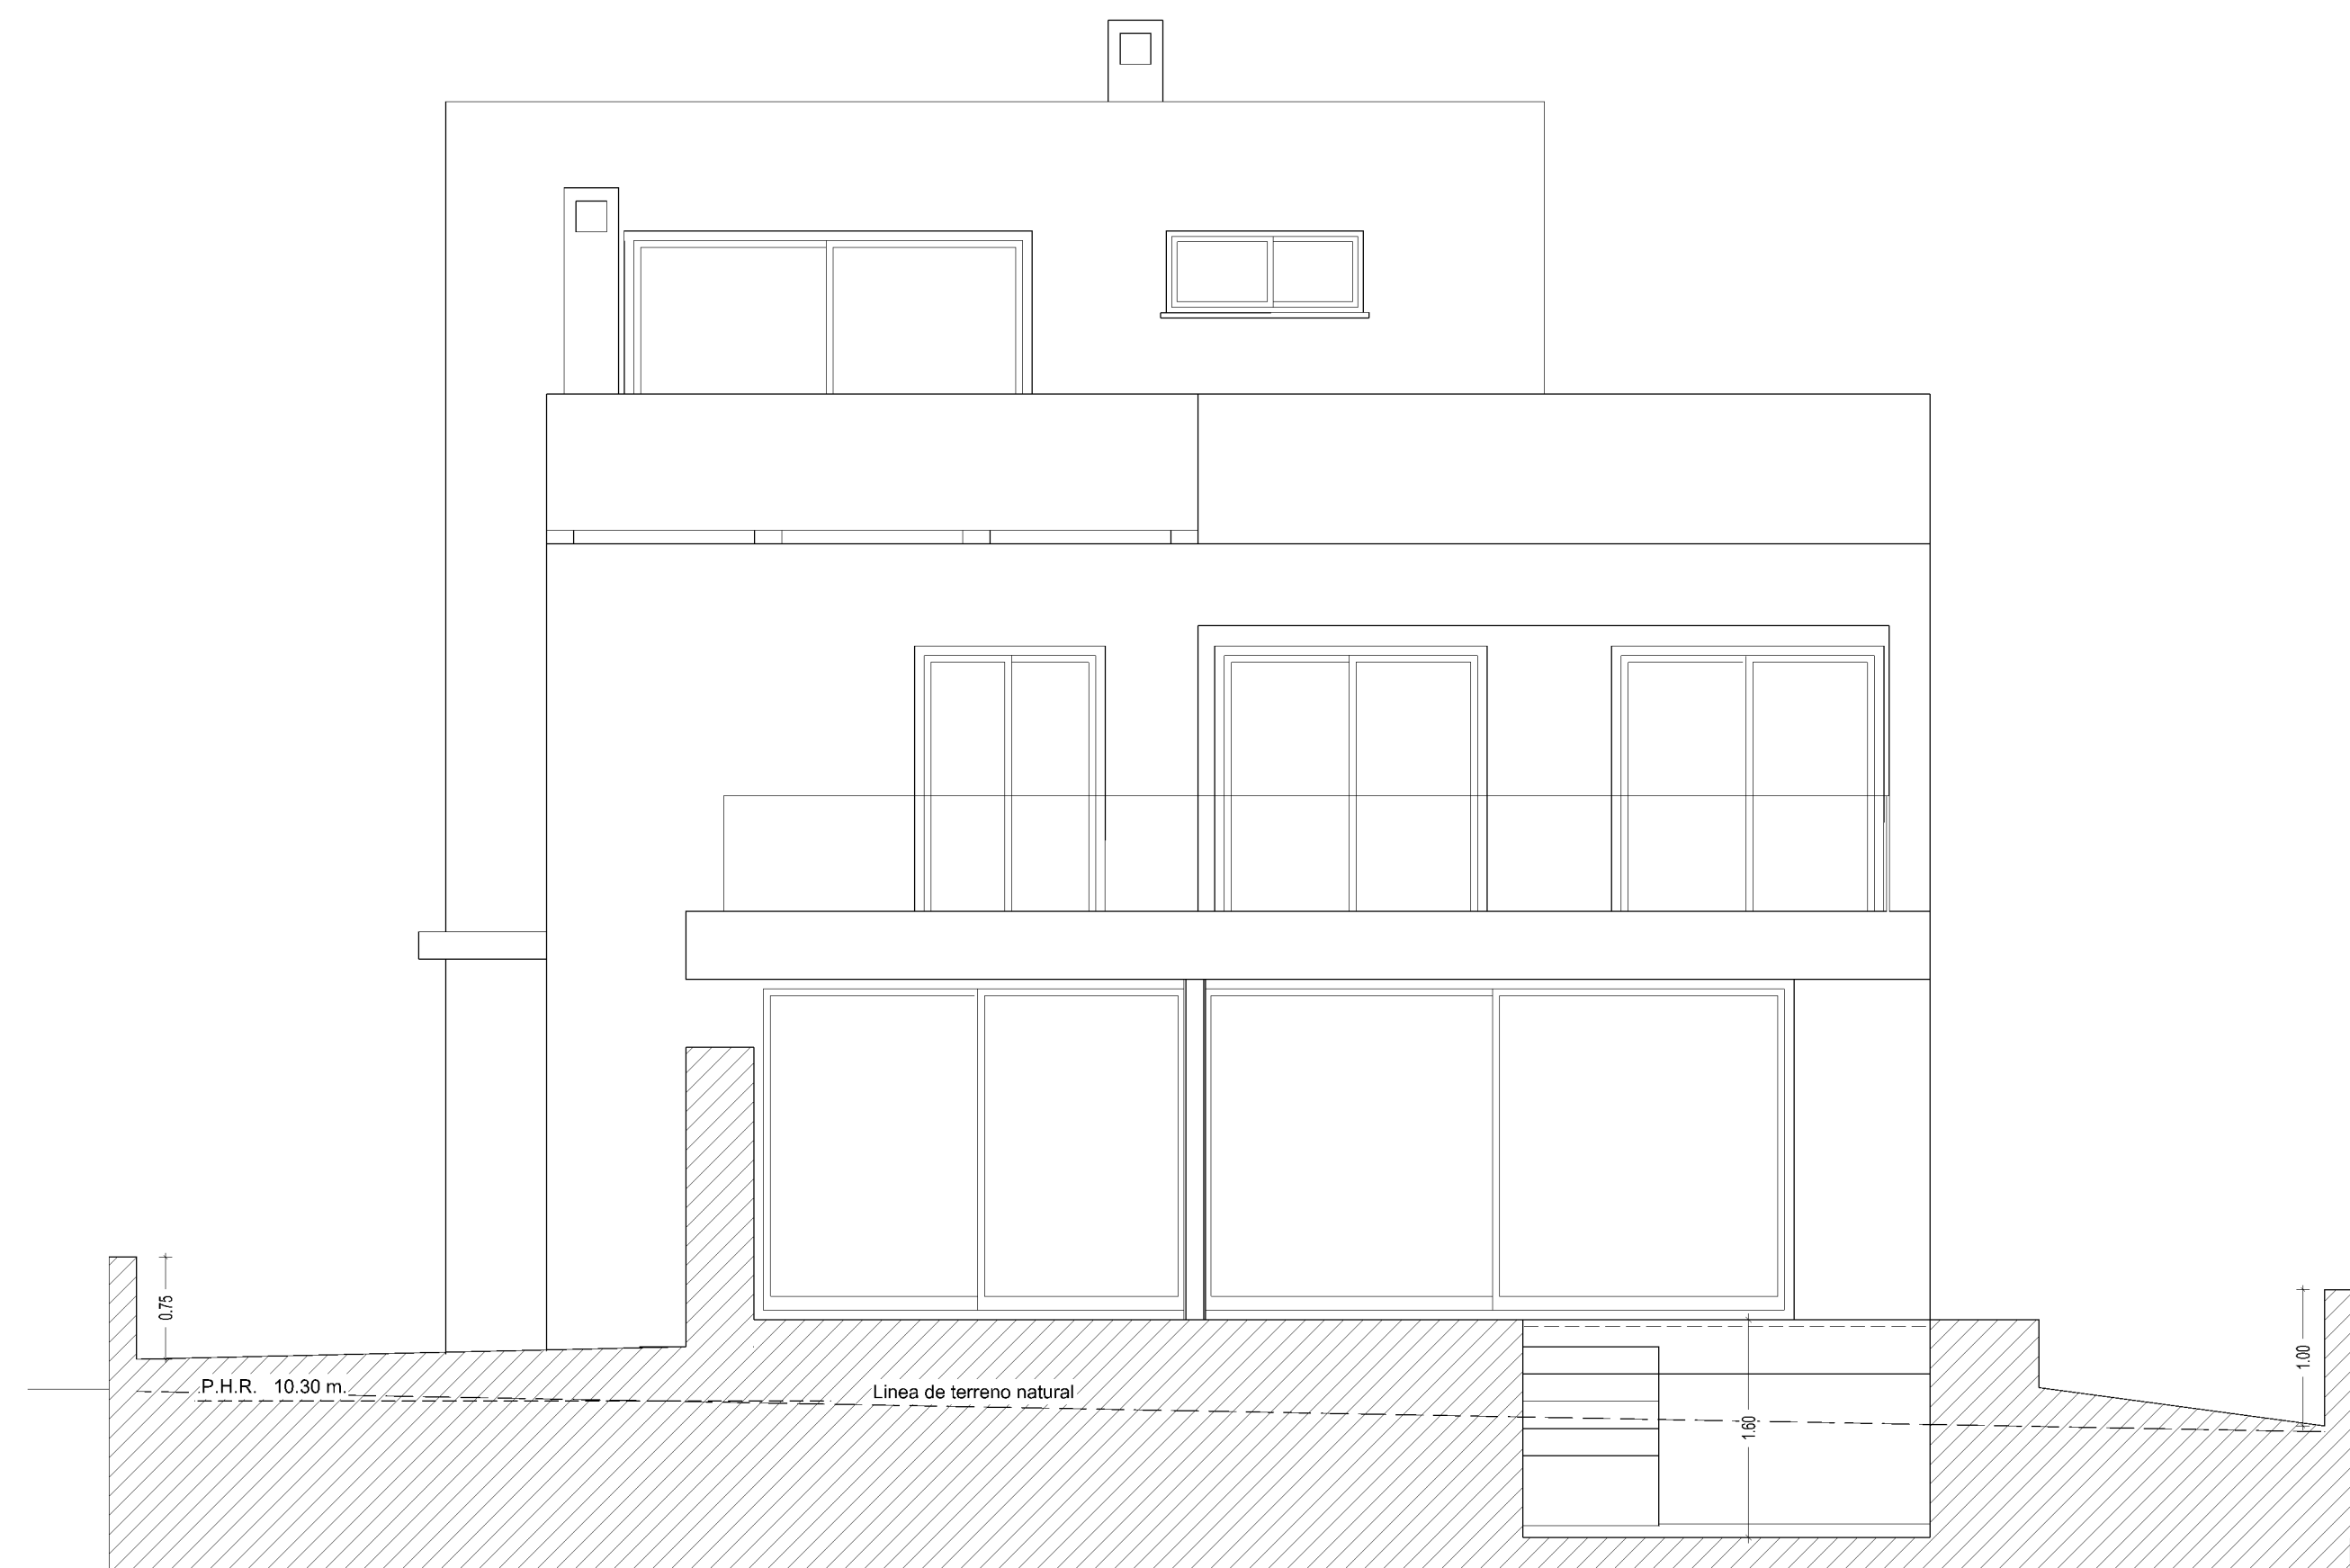


ALZADO B

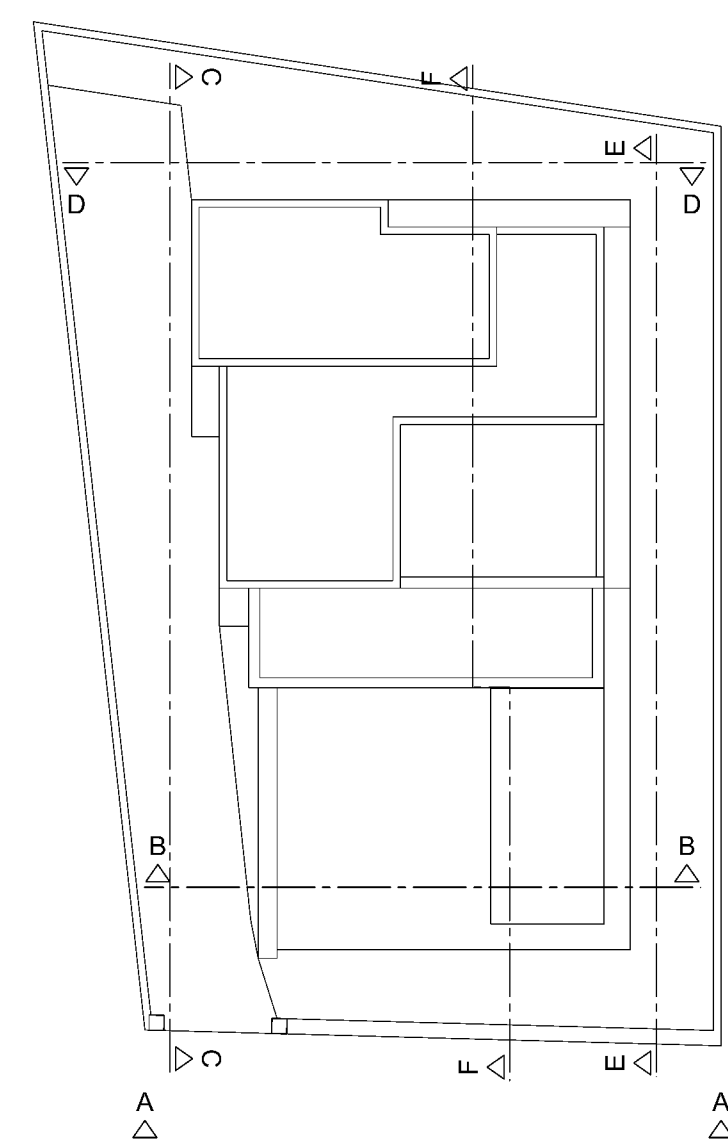

ESQUEMA DE SECCIONES

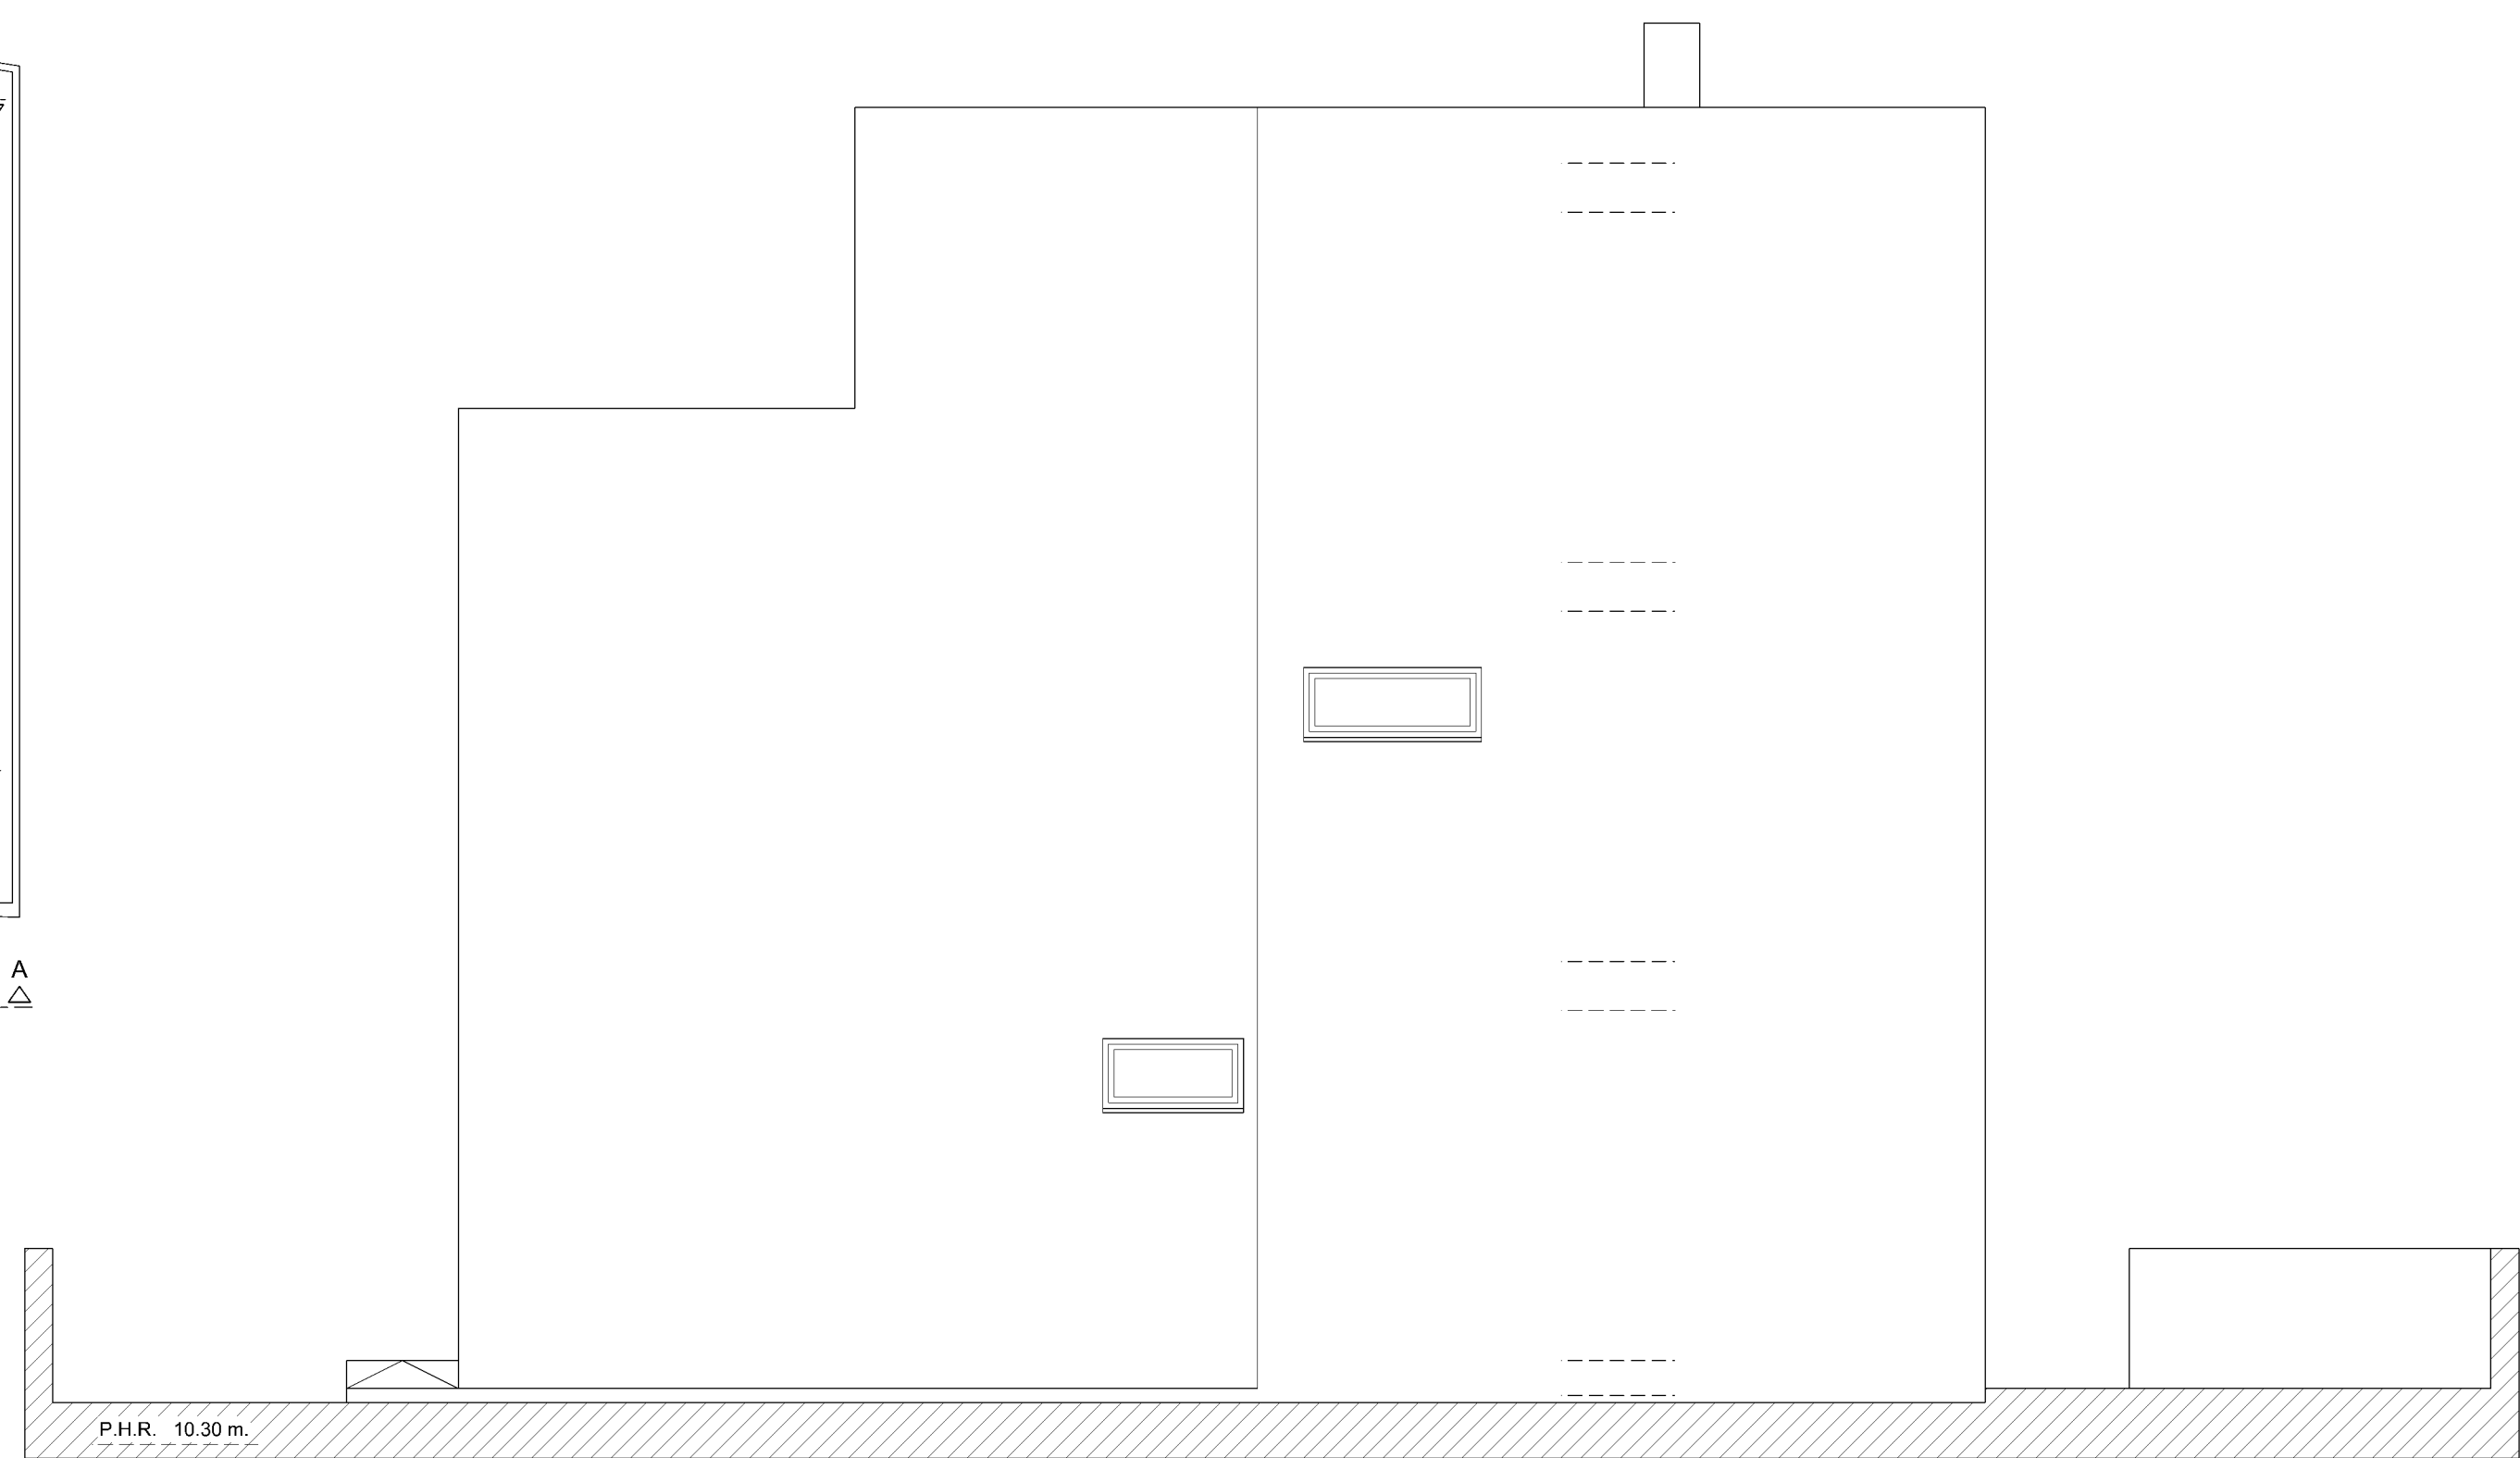

ALZADO D

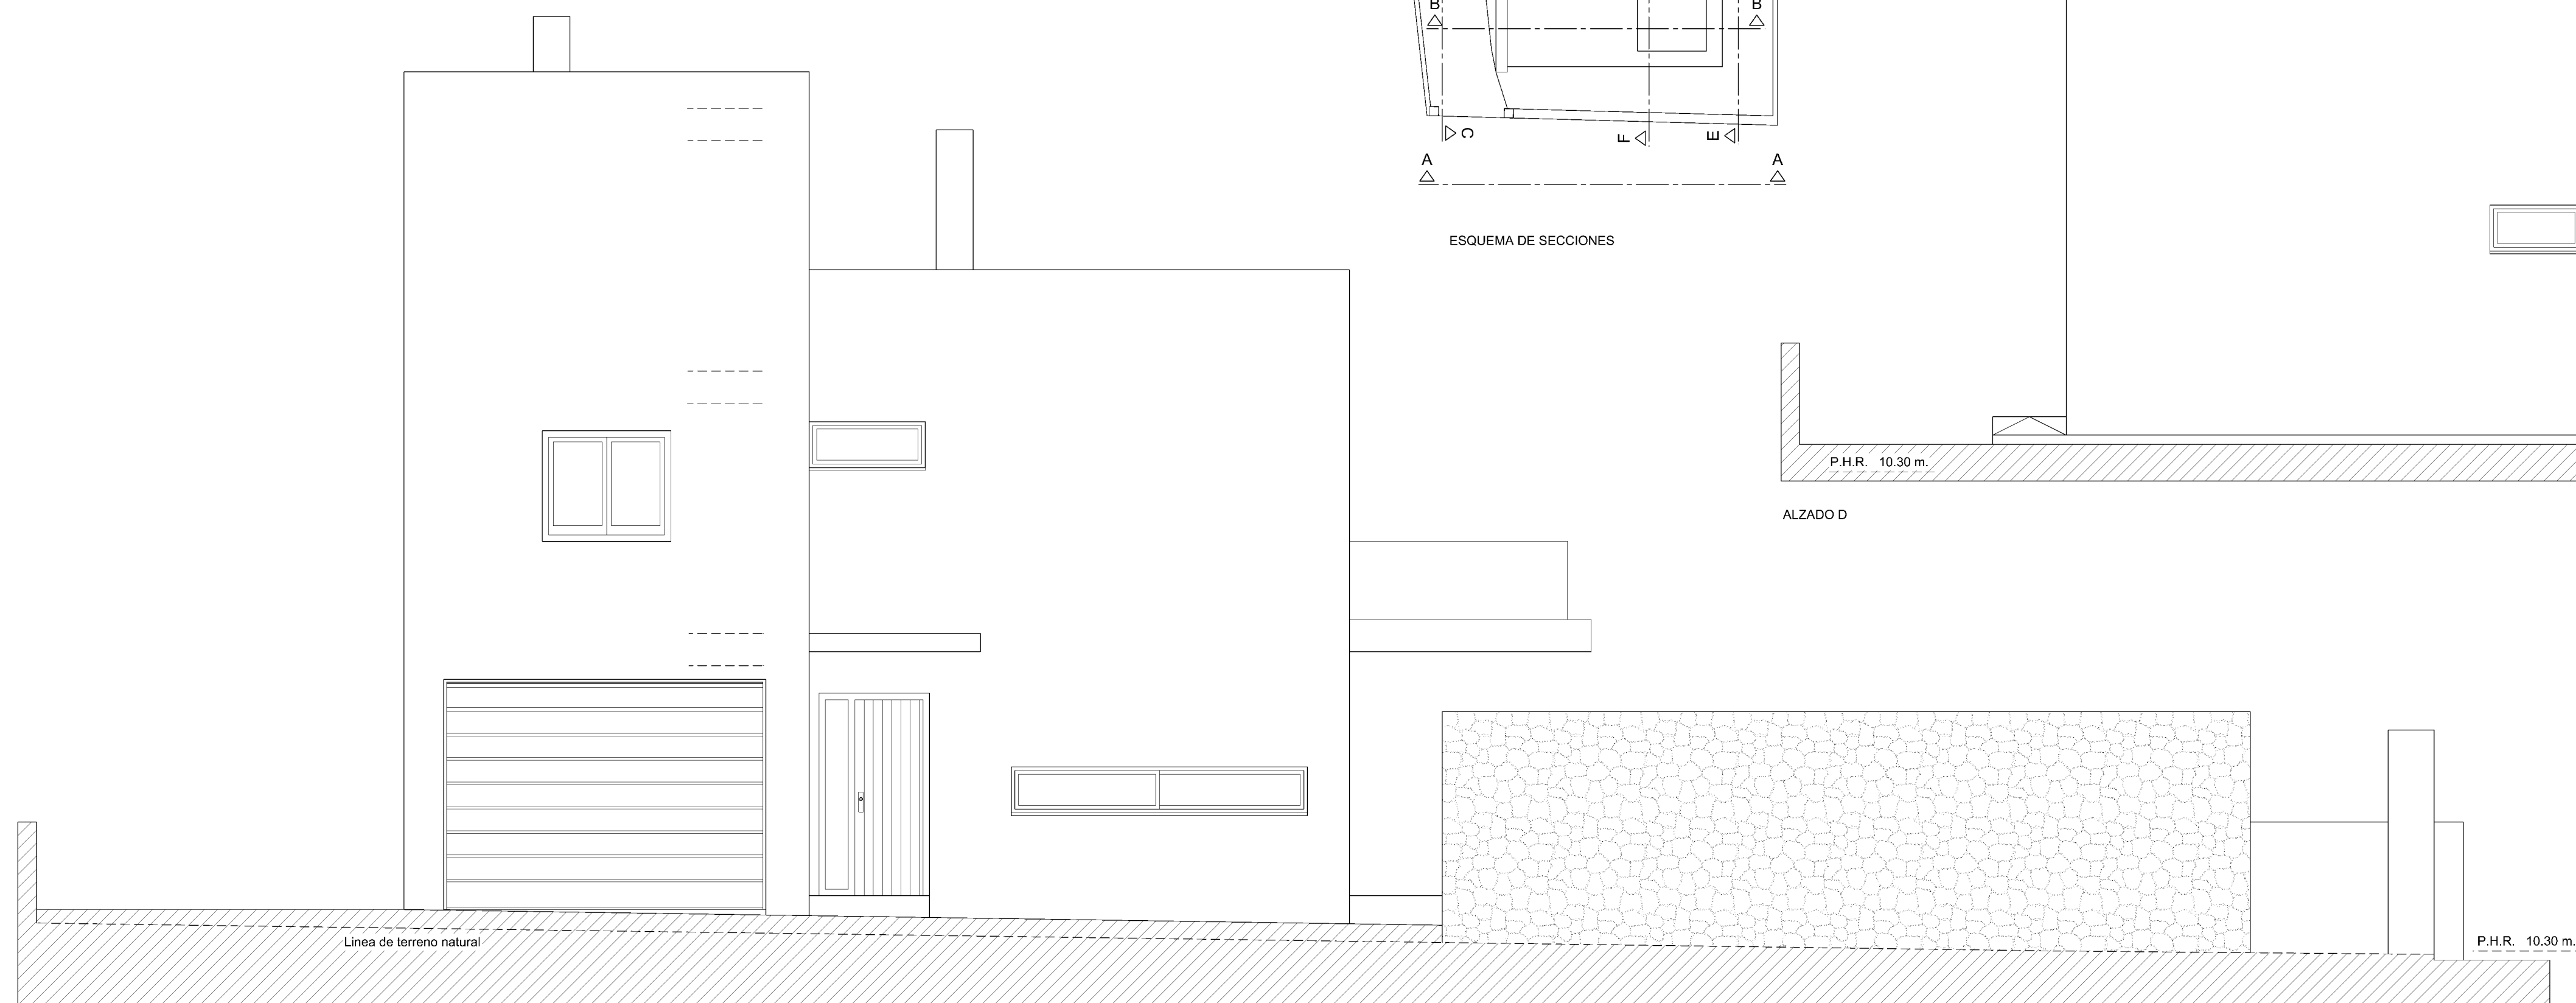

ALZADO C