



TOTAL SUPERFICIE CONSTRUIDA	192,82	m²
SUP VIVIENDA PB	125,27	m ²
SUP PORCHES (COMP 50%)	19,80	m ²
SUP VIVIENDA PP	57,65	m ²
TOTAL SUPERFICIE OCUPADA	319,02	m²
SUP OCUPADA VIVIENDA	125,27	m ²
SUP OCUPADA PORCHE	19,80	m ²
SUP OCUPADA TERRAZAS	61,95	m ²
SUP OCUPADA TERRAZA PISCINA	64,00	m ²
SUP OCUPADA PISCINA	48,00	m ²
VOLUMEN TOTAL	674,87	m³
V VIVIENDA	674,87	m ³



PISO	HABITACIÓN	SUP (M²)	H (M)	V (M³)	DIAM (M)	ILUM (M²)
PB	ESTAR-COMEDOR	40,00	2,70	108,00	4,00	12,60
PB	DISTRIBUIDOR	10,40	3,00	31,20	1,00	0,00
PB	BAÑO 01	4,75	3,00	14,25	2,00	0,60
PB	DORMITORIO 01	14,00	3,00	42,00	3,50	3,12
PB	COCINA	18,26	3,00	54,78	4,00	2,94
PB	DESPENSA-COLADURIA	8,00	3,00	24,00	2,00	1,20
P1	DISTRIBUIDOR	8,24	2,20	18,13	1,00	1,44
P1	DORMITORIO 02	16,30	2,70	44,01	4,00	3,48
P1	BAÑO 02	4,24	2,70	11,45	1,47	0,48
P1	DORMITORIO 03	12,08	2,70	32,60	2,90	1,56
SUPERFICIE ÚTIL TOTAL		136,27				
VOLUMEN ÚTIL TOTAL		380,42				

ZONA AJARDINADA
FRUTALES Y AROMÁTICAS
TERRENO NATURAL

TOTAL SUPERFICIE CONSTRUIDA	192,82	m²
SUP VIVIENDA PB	125,27	m²
SUP PORCHES (COMP 50%)	19,80	m²
SUP VIVIENDA PP	57,65	m²
TOTAL SUPERFICIE OCUPADA	319,02	m²
SUP OCUPADA VIVIENDA	125,27	m²
SUP OCUPADA PORCHE	19,80	m²
SUP OCUPADA TERRAZAS	61,95	m²
SUP OCUPADA TERRAZA PISCINA	64,00	m²
SUP OCUPADA PISCINA	48,00	m²
VOLUMEN TOTAL	674,87	m³
V VIVIENDA	674,87	m³

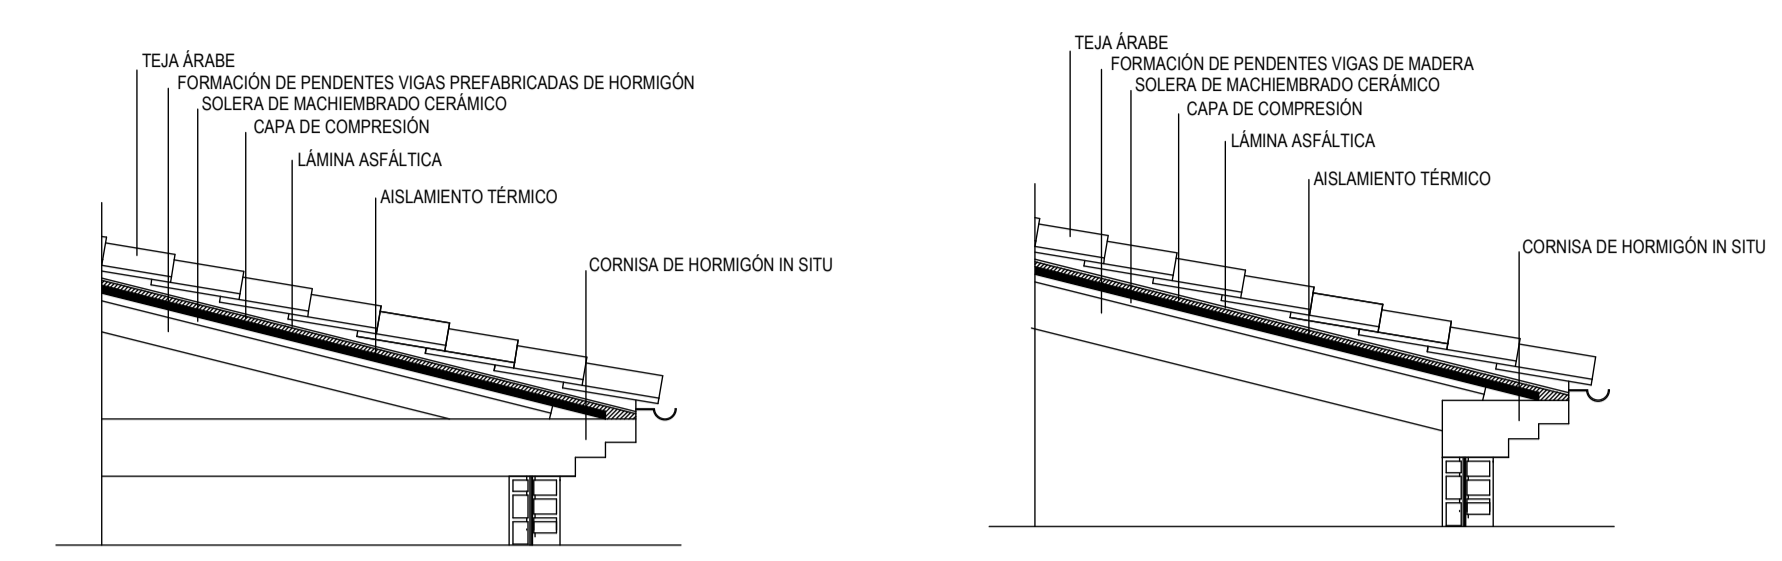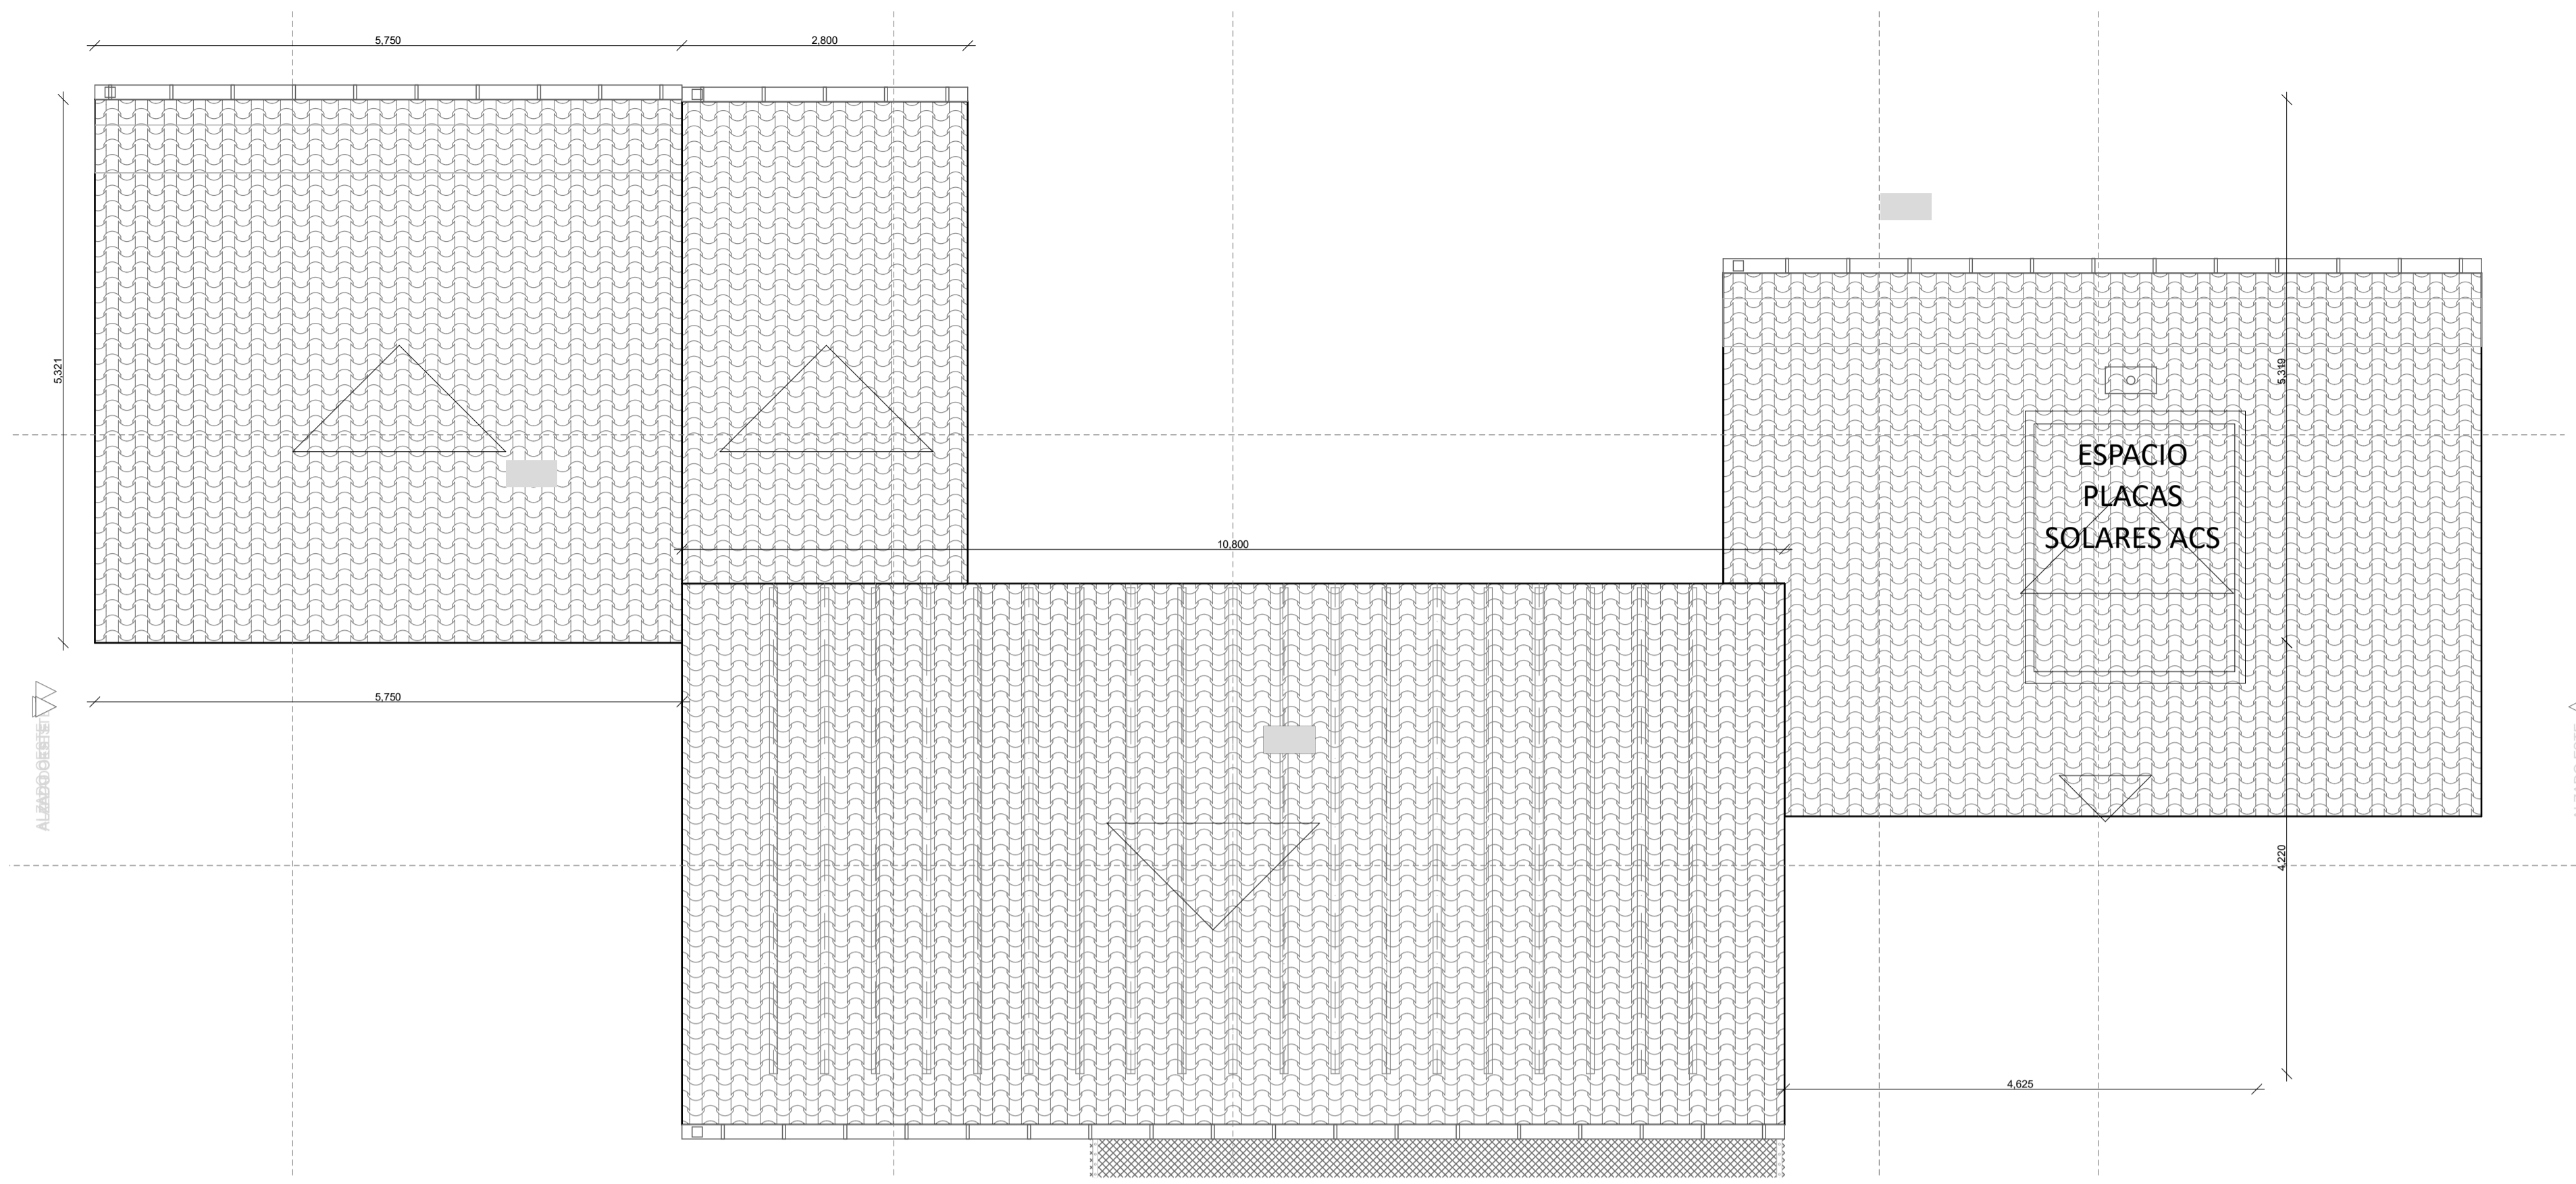


TODAS LAS CUBIERTAS INCLINADAS DE TEJA ÁRABE PENDIENTE DEL 25 %

TODAS LAS CUBIERTAS PLANAS PENDIENTE DEL 2%

JUSTIFICACIÓN CUMPLIMIENTO NORMA 22.1.A.4
SUPERFICIE OCUPADA POR LA EDIFICACIÓN SIN PORCHES 125,27 m²
SUPERFICIE DE PORCHES 19,80 m² (14,9%)

JUSTIFICACIÓN CUMPLIMIENTO NORMA 22.1.A.7
SUPERFICIE OCUPADA POR LA EDIFICACIÓN PRINCIPAL 145,07 m²
SUPERFICIE DE CUBIERTA PLANA 19,80 m² (13,6%)

2. PLANTA CUBIERTA 1:50

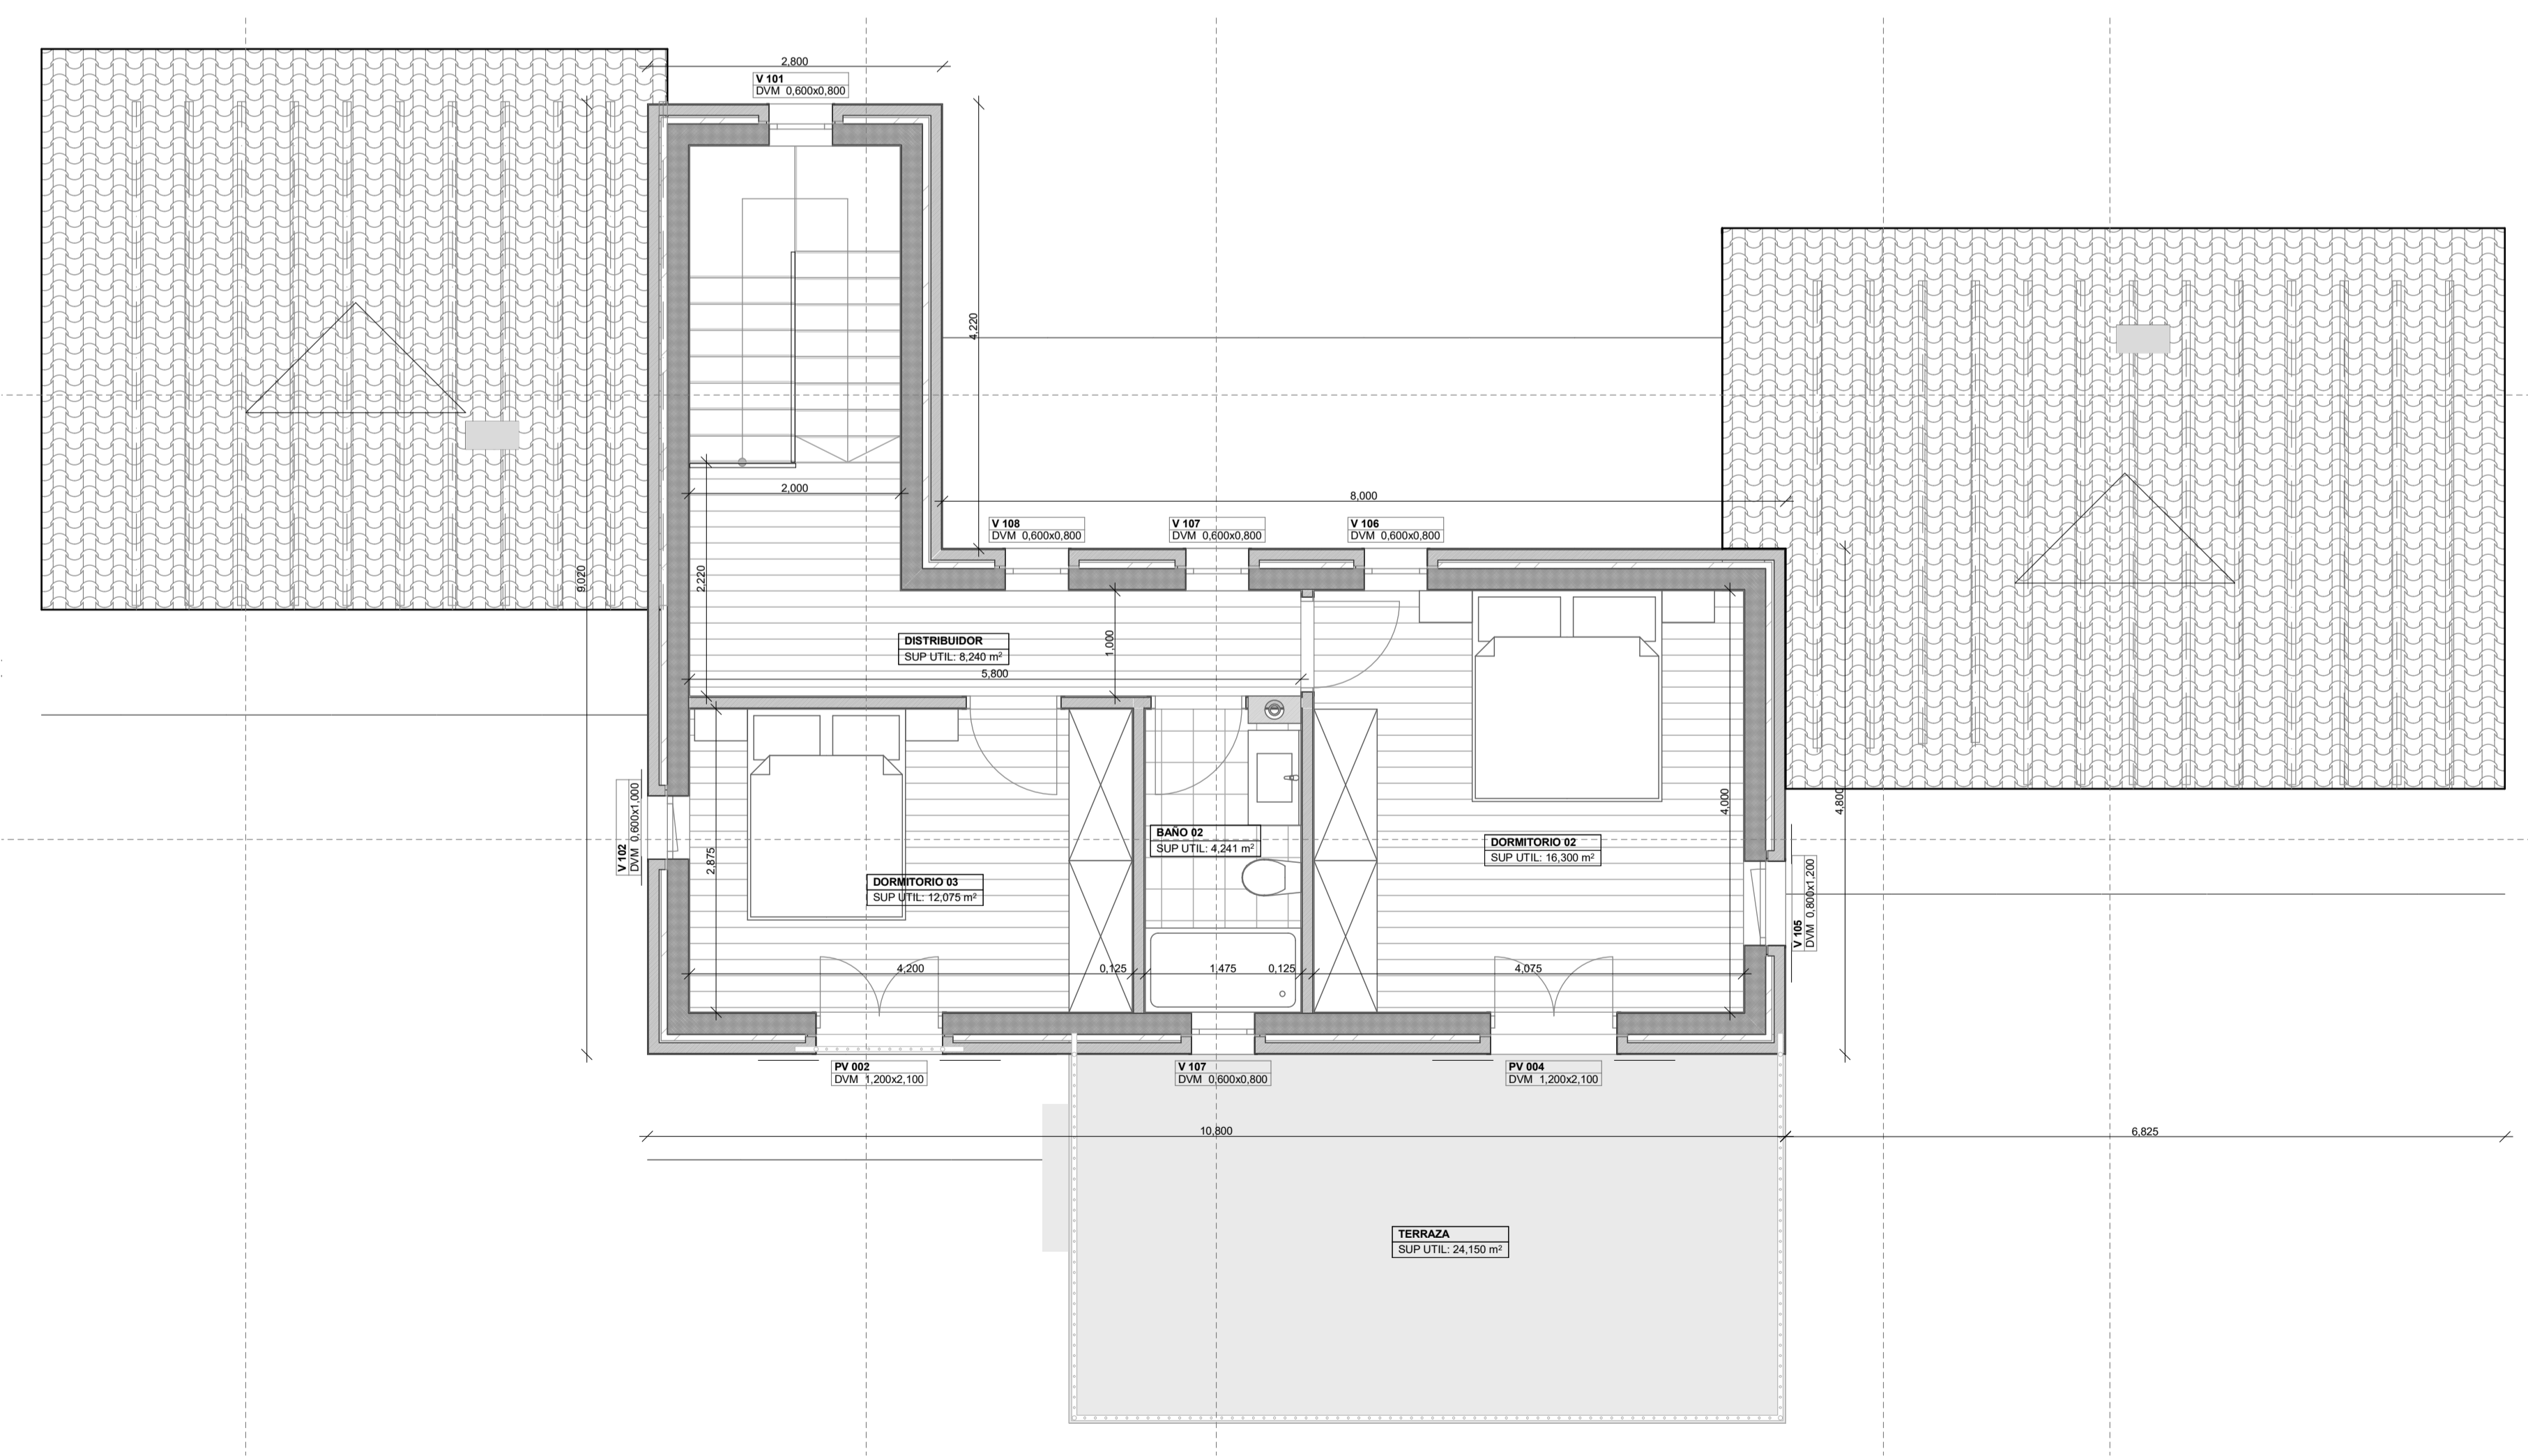

PISO HABITACIÓN	SUP (M ²)	H (M)	V (M ³)	DIAM (M)	ILUM
PB ESTAR-COMEDOR	40,00	2,70	108,00	4,00	12,60
PB DISTRIBUIDOR	10,40	3,00	31,20	1,00	0,00
PB BAÑO 01	4,75	3,00	14,25	2,00	0,60
PB DORMITORIO 01	14,00	3,00	42,00	3,50	3,12
PB COCINA	18,26	3,00	54,78	4,00	2,94
PB DESPENSA-COLADURIA	8,00	3,00	24,00	2,00	1,20
P1 DISTRIBUIDOR	8,24	2,20	18,13	1,00	1,44
P1 DORMITORIO 02	16,30	2,70	44,01	4,00	3,48
P1 BAÑO 02	4,24	2,70	11,45	1,47	0,48
P1 DORMITORIO 03	12,08	2,70	32,60	2,90	1,56

SUPERFICIE ÚTIL TOTAL	136,27
VOLUMEN ÚTIL TOTAL	380,42

TOTAL SUPERFICIE CONSTRUIDA	192,82	m ²
SUP VIVIENDA PB	125,27	m ²
SUP PORCHES (COMP 50%)	19,80	m ²
SUP VIVIENDA PP	57,65	m ²
TOTAL SUPERFICIE OCUPADA	319,02	m ²
SUP OCUPADA VIVIENDA	125,27	m ²
SUP OCUPADA PORCHE	19,80	m ²
SUP OCUPADA TERRAZAS	61,95	m ²
SUP OCUPADA TERRAZA PISCINA	64,00	m ²
SUP OCUPADA PISCINA	48,00	m ²
VOLUMEN TOTAL	674,87	m ³
V VIVIENDA	674,87	m ³

1. PLANTA PISO 1:50



01

ALZADO SUR

1:50




02

ALZADO NORTE


1:50





03 ALZADO ESTE 1:50

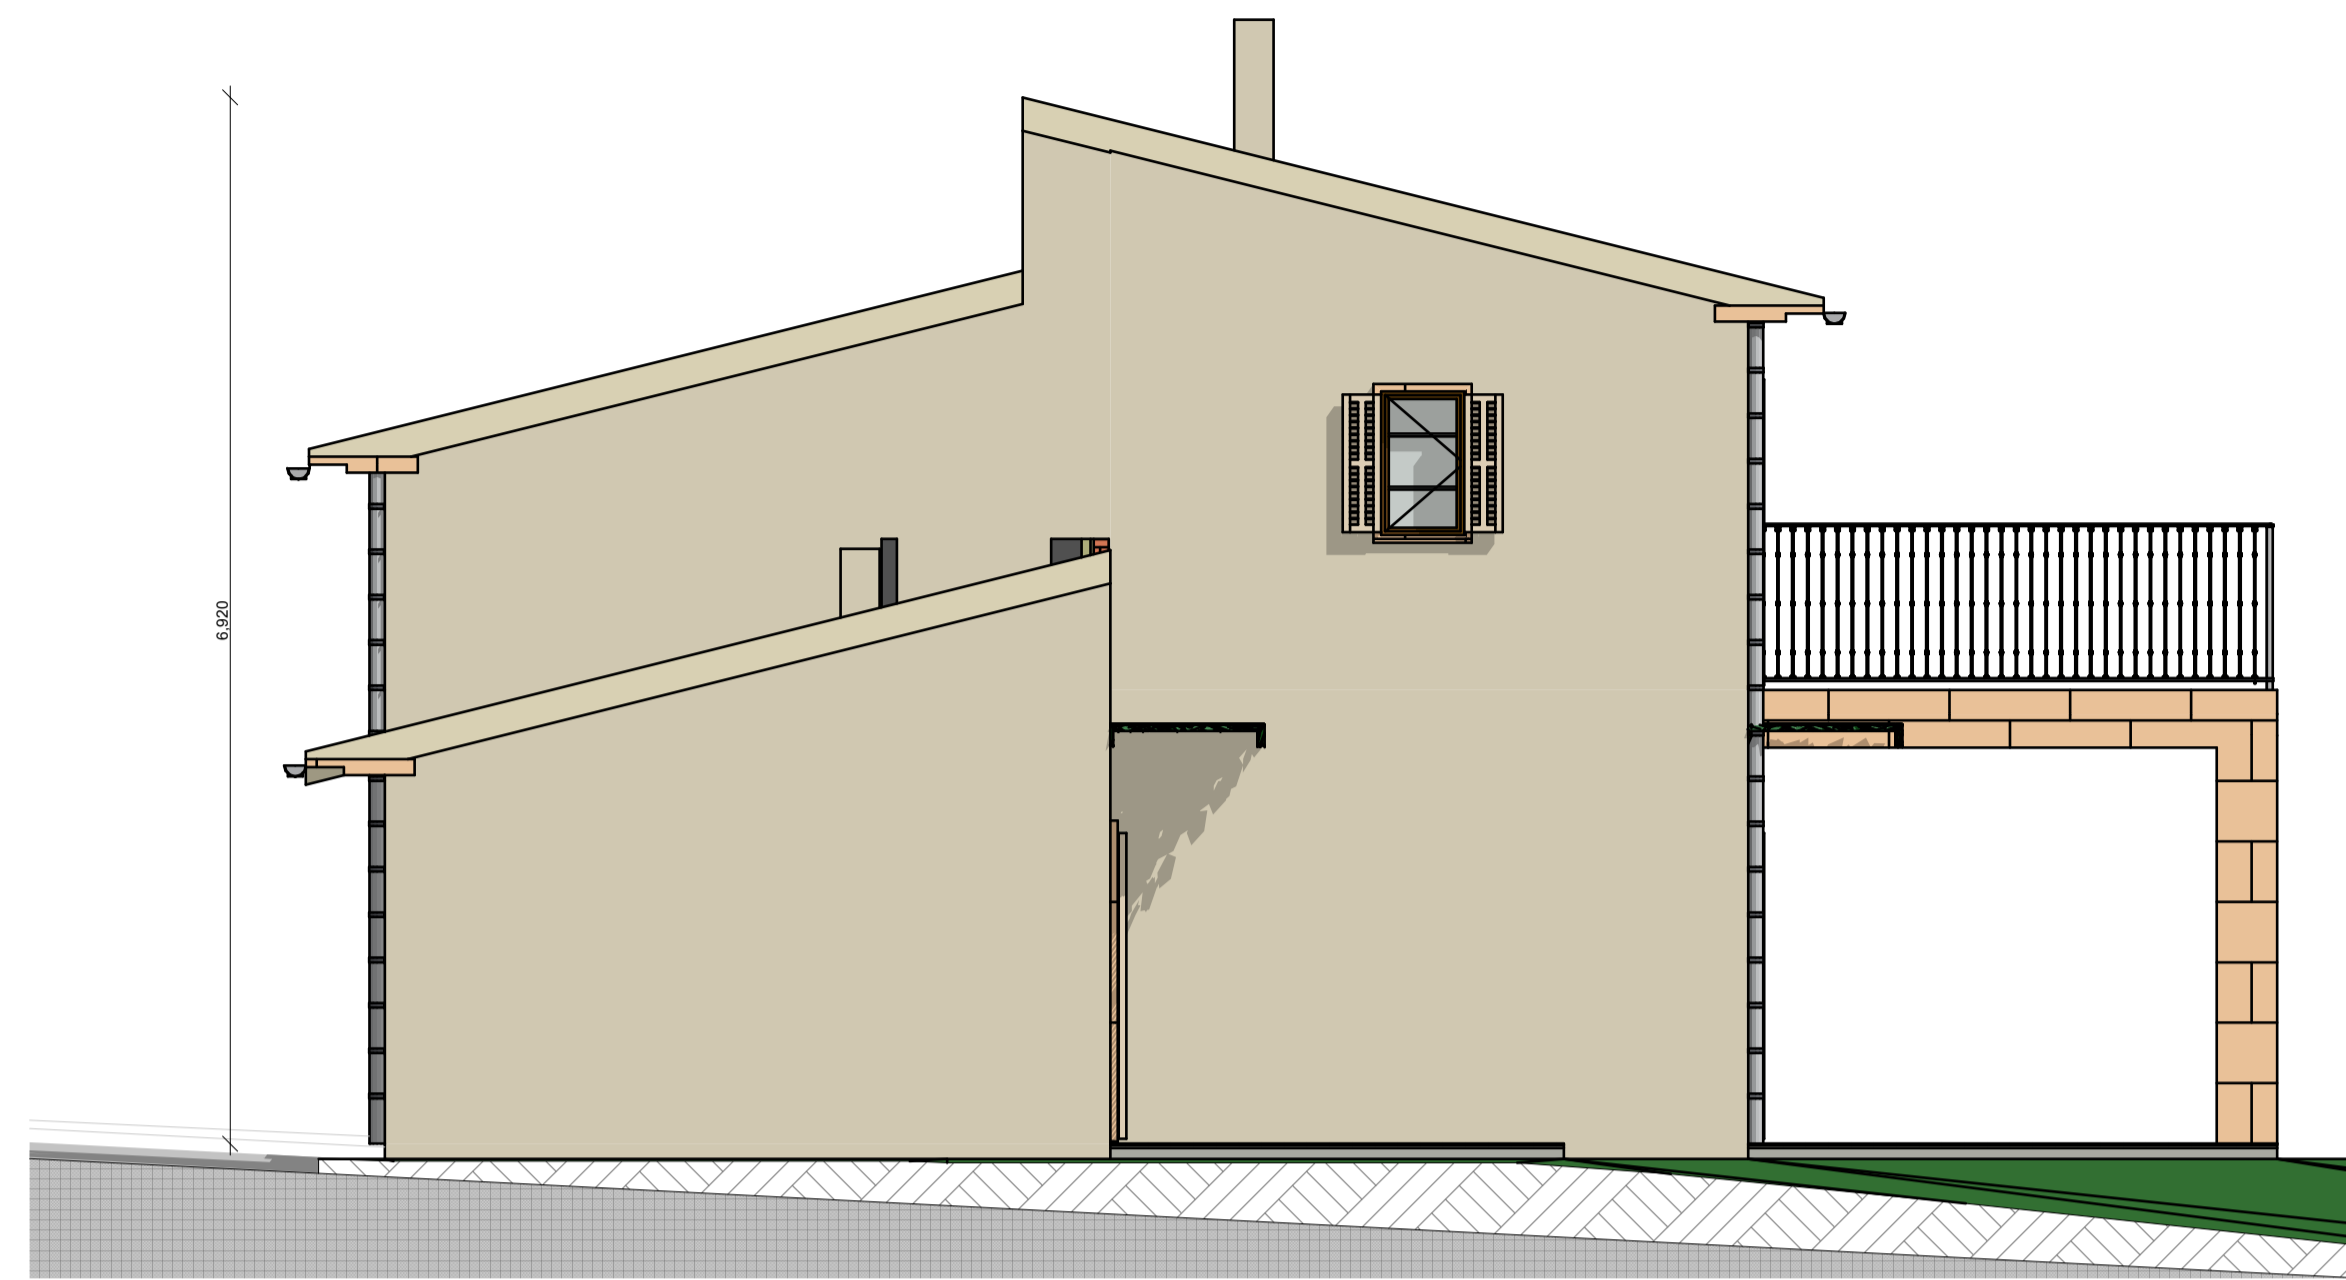

04 ALZADO OESTE 1:50

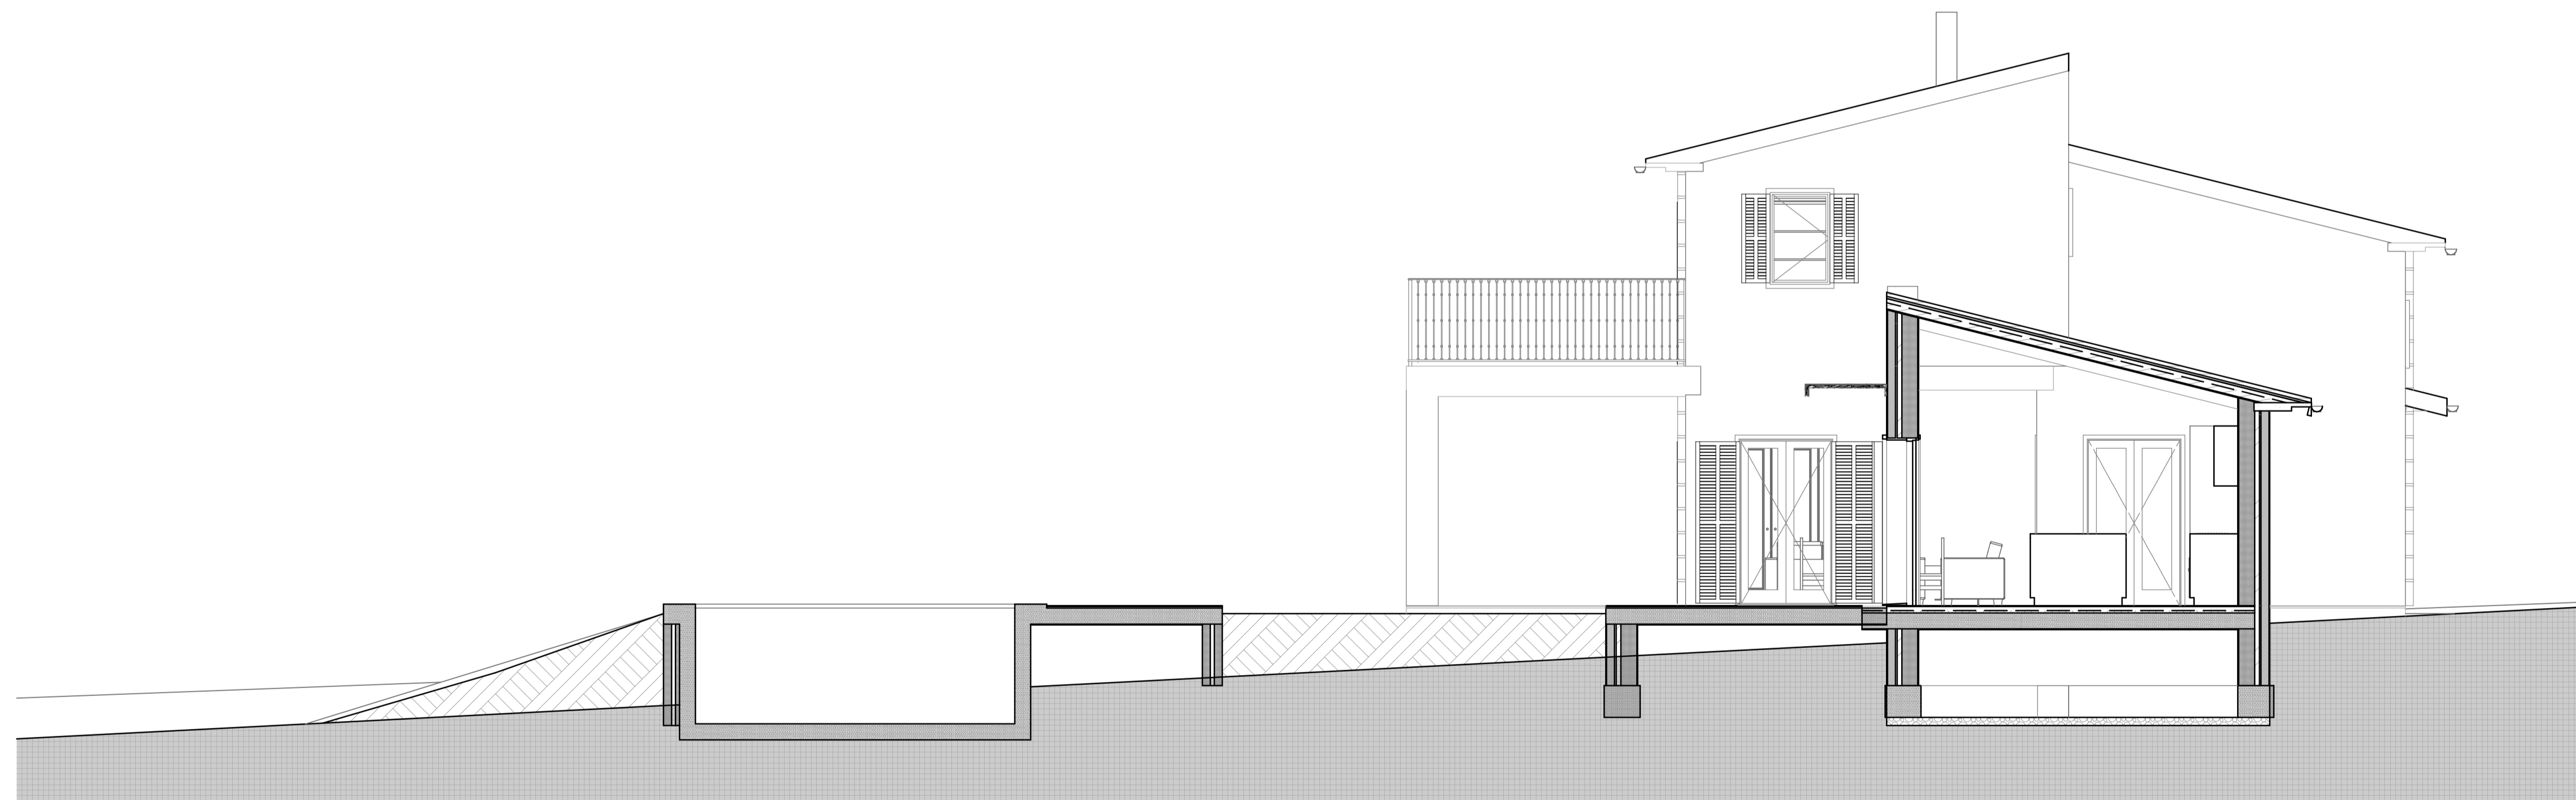


ST 05 SECCIÓN 1:50

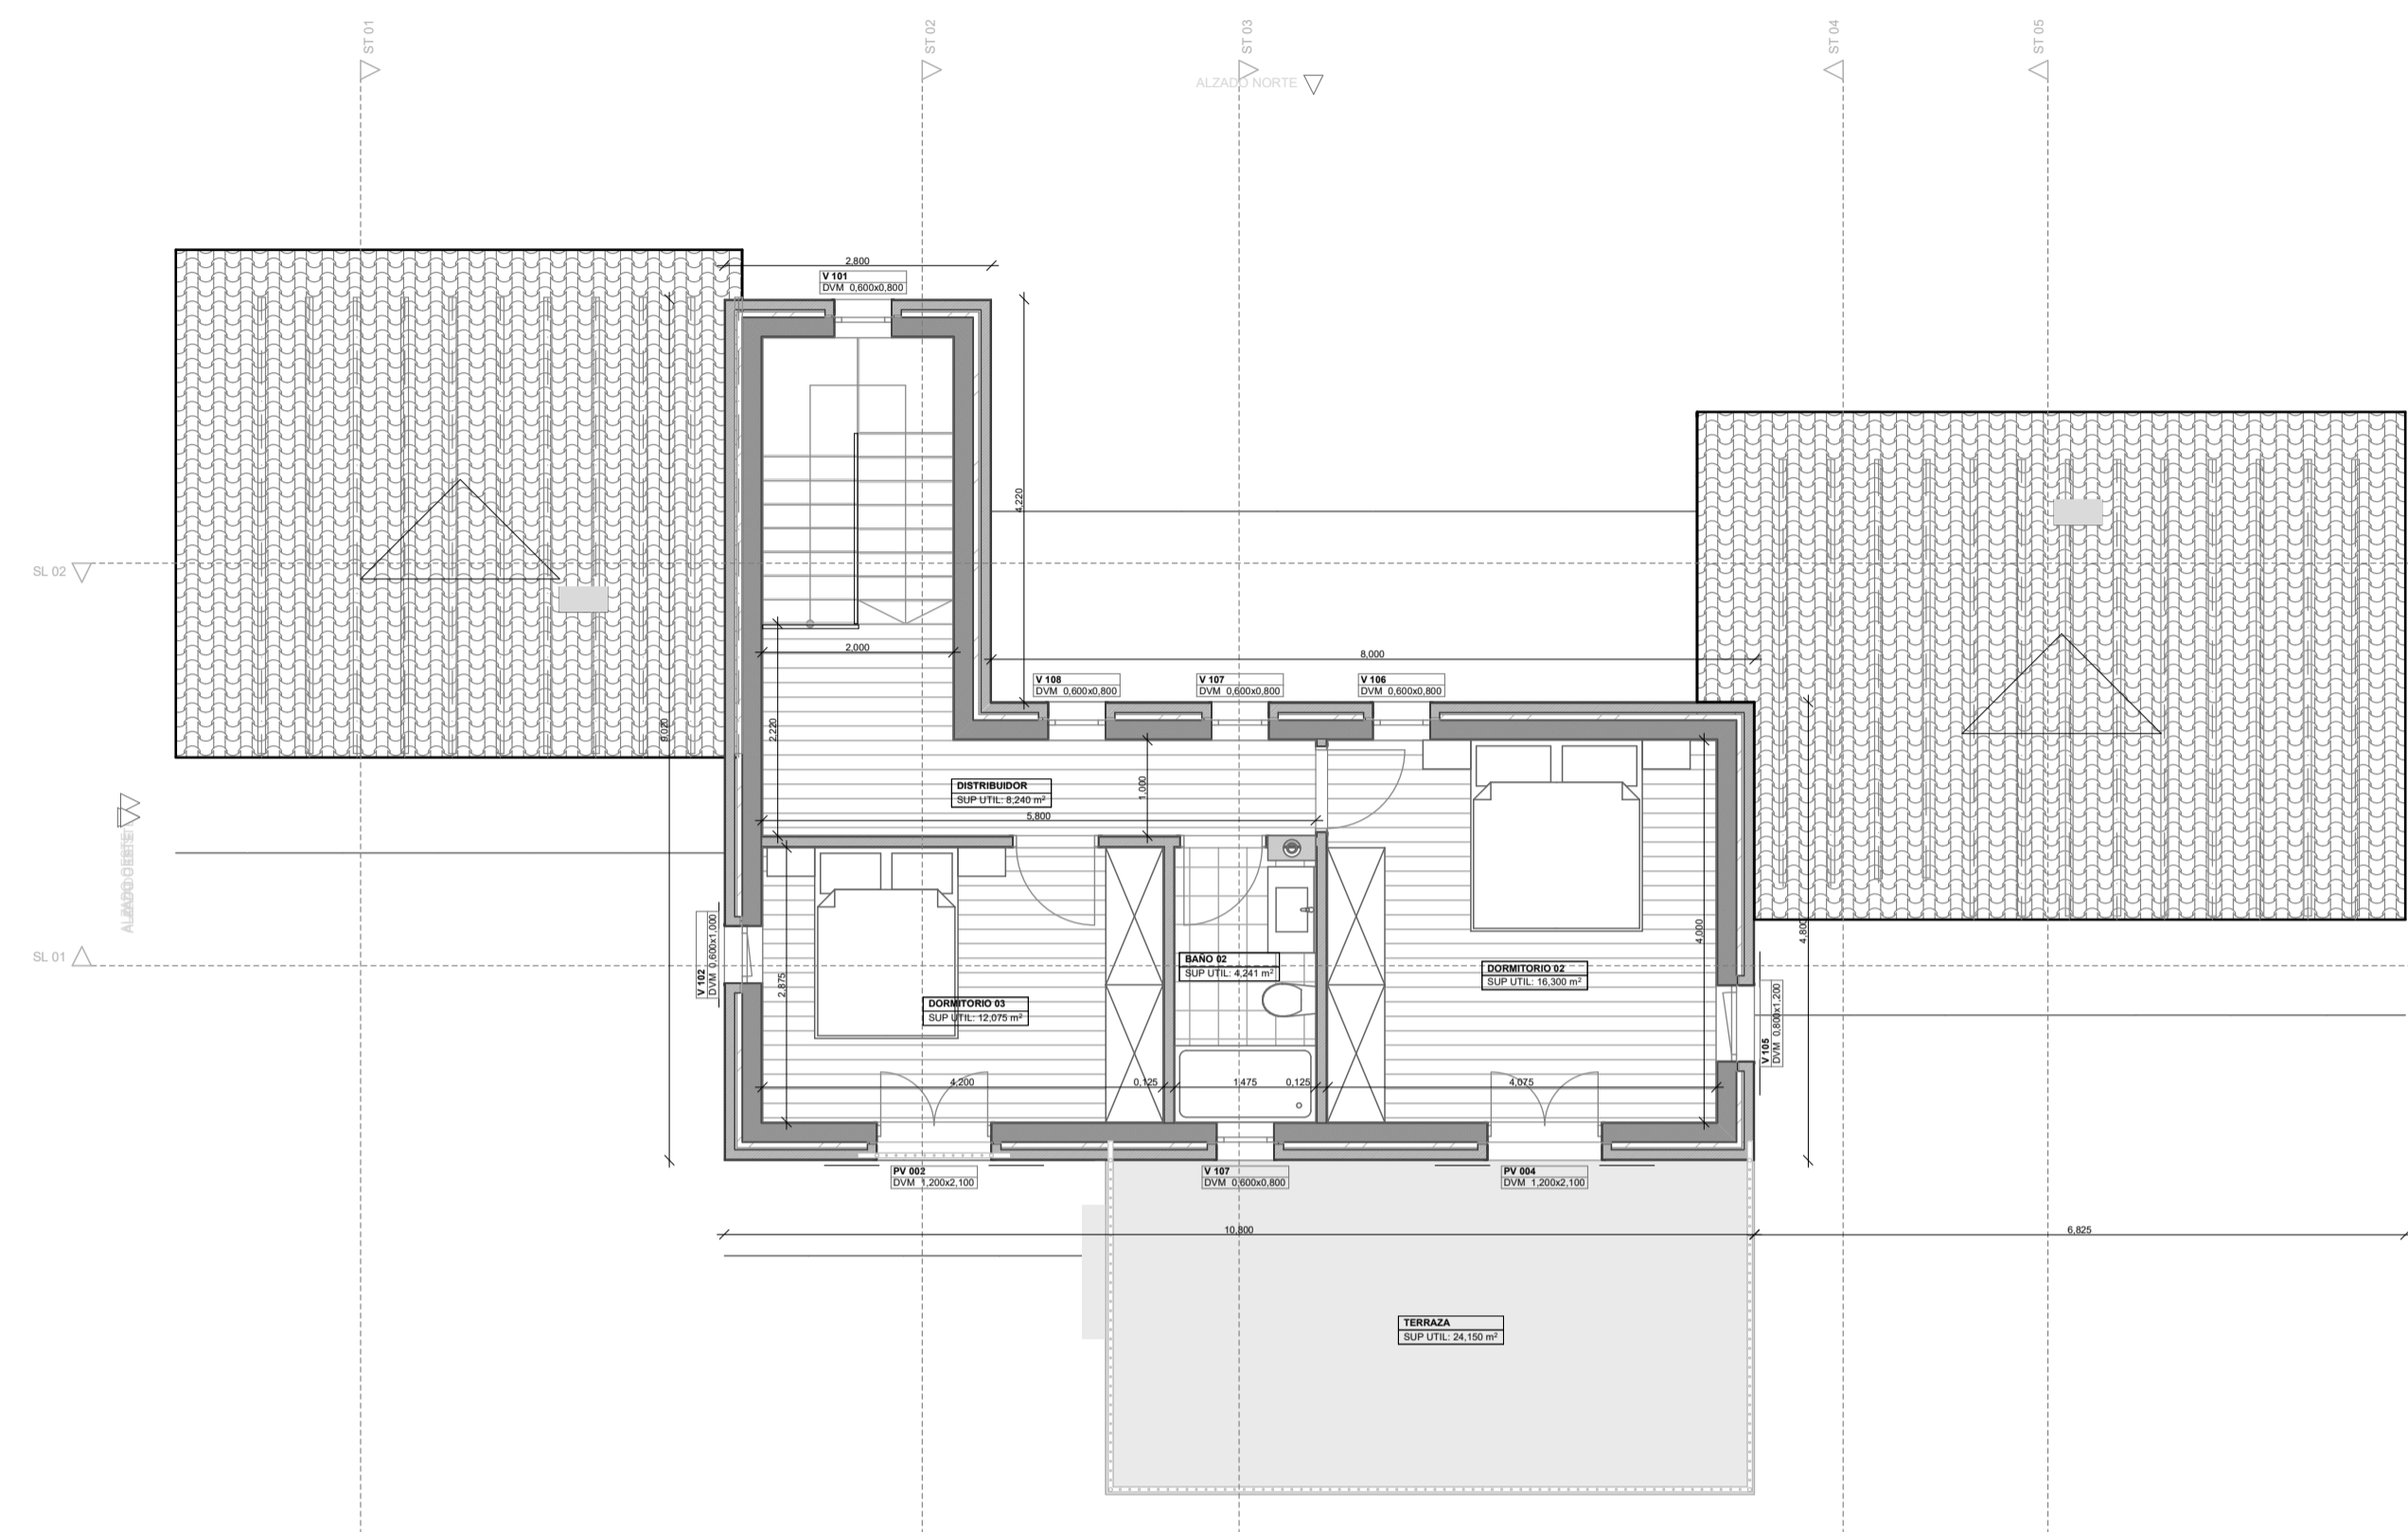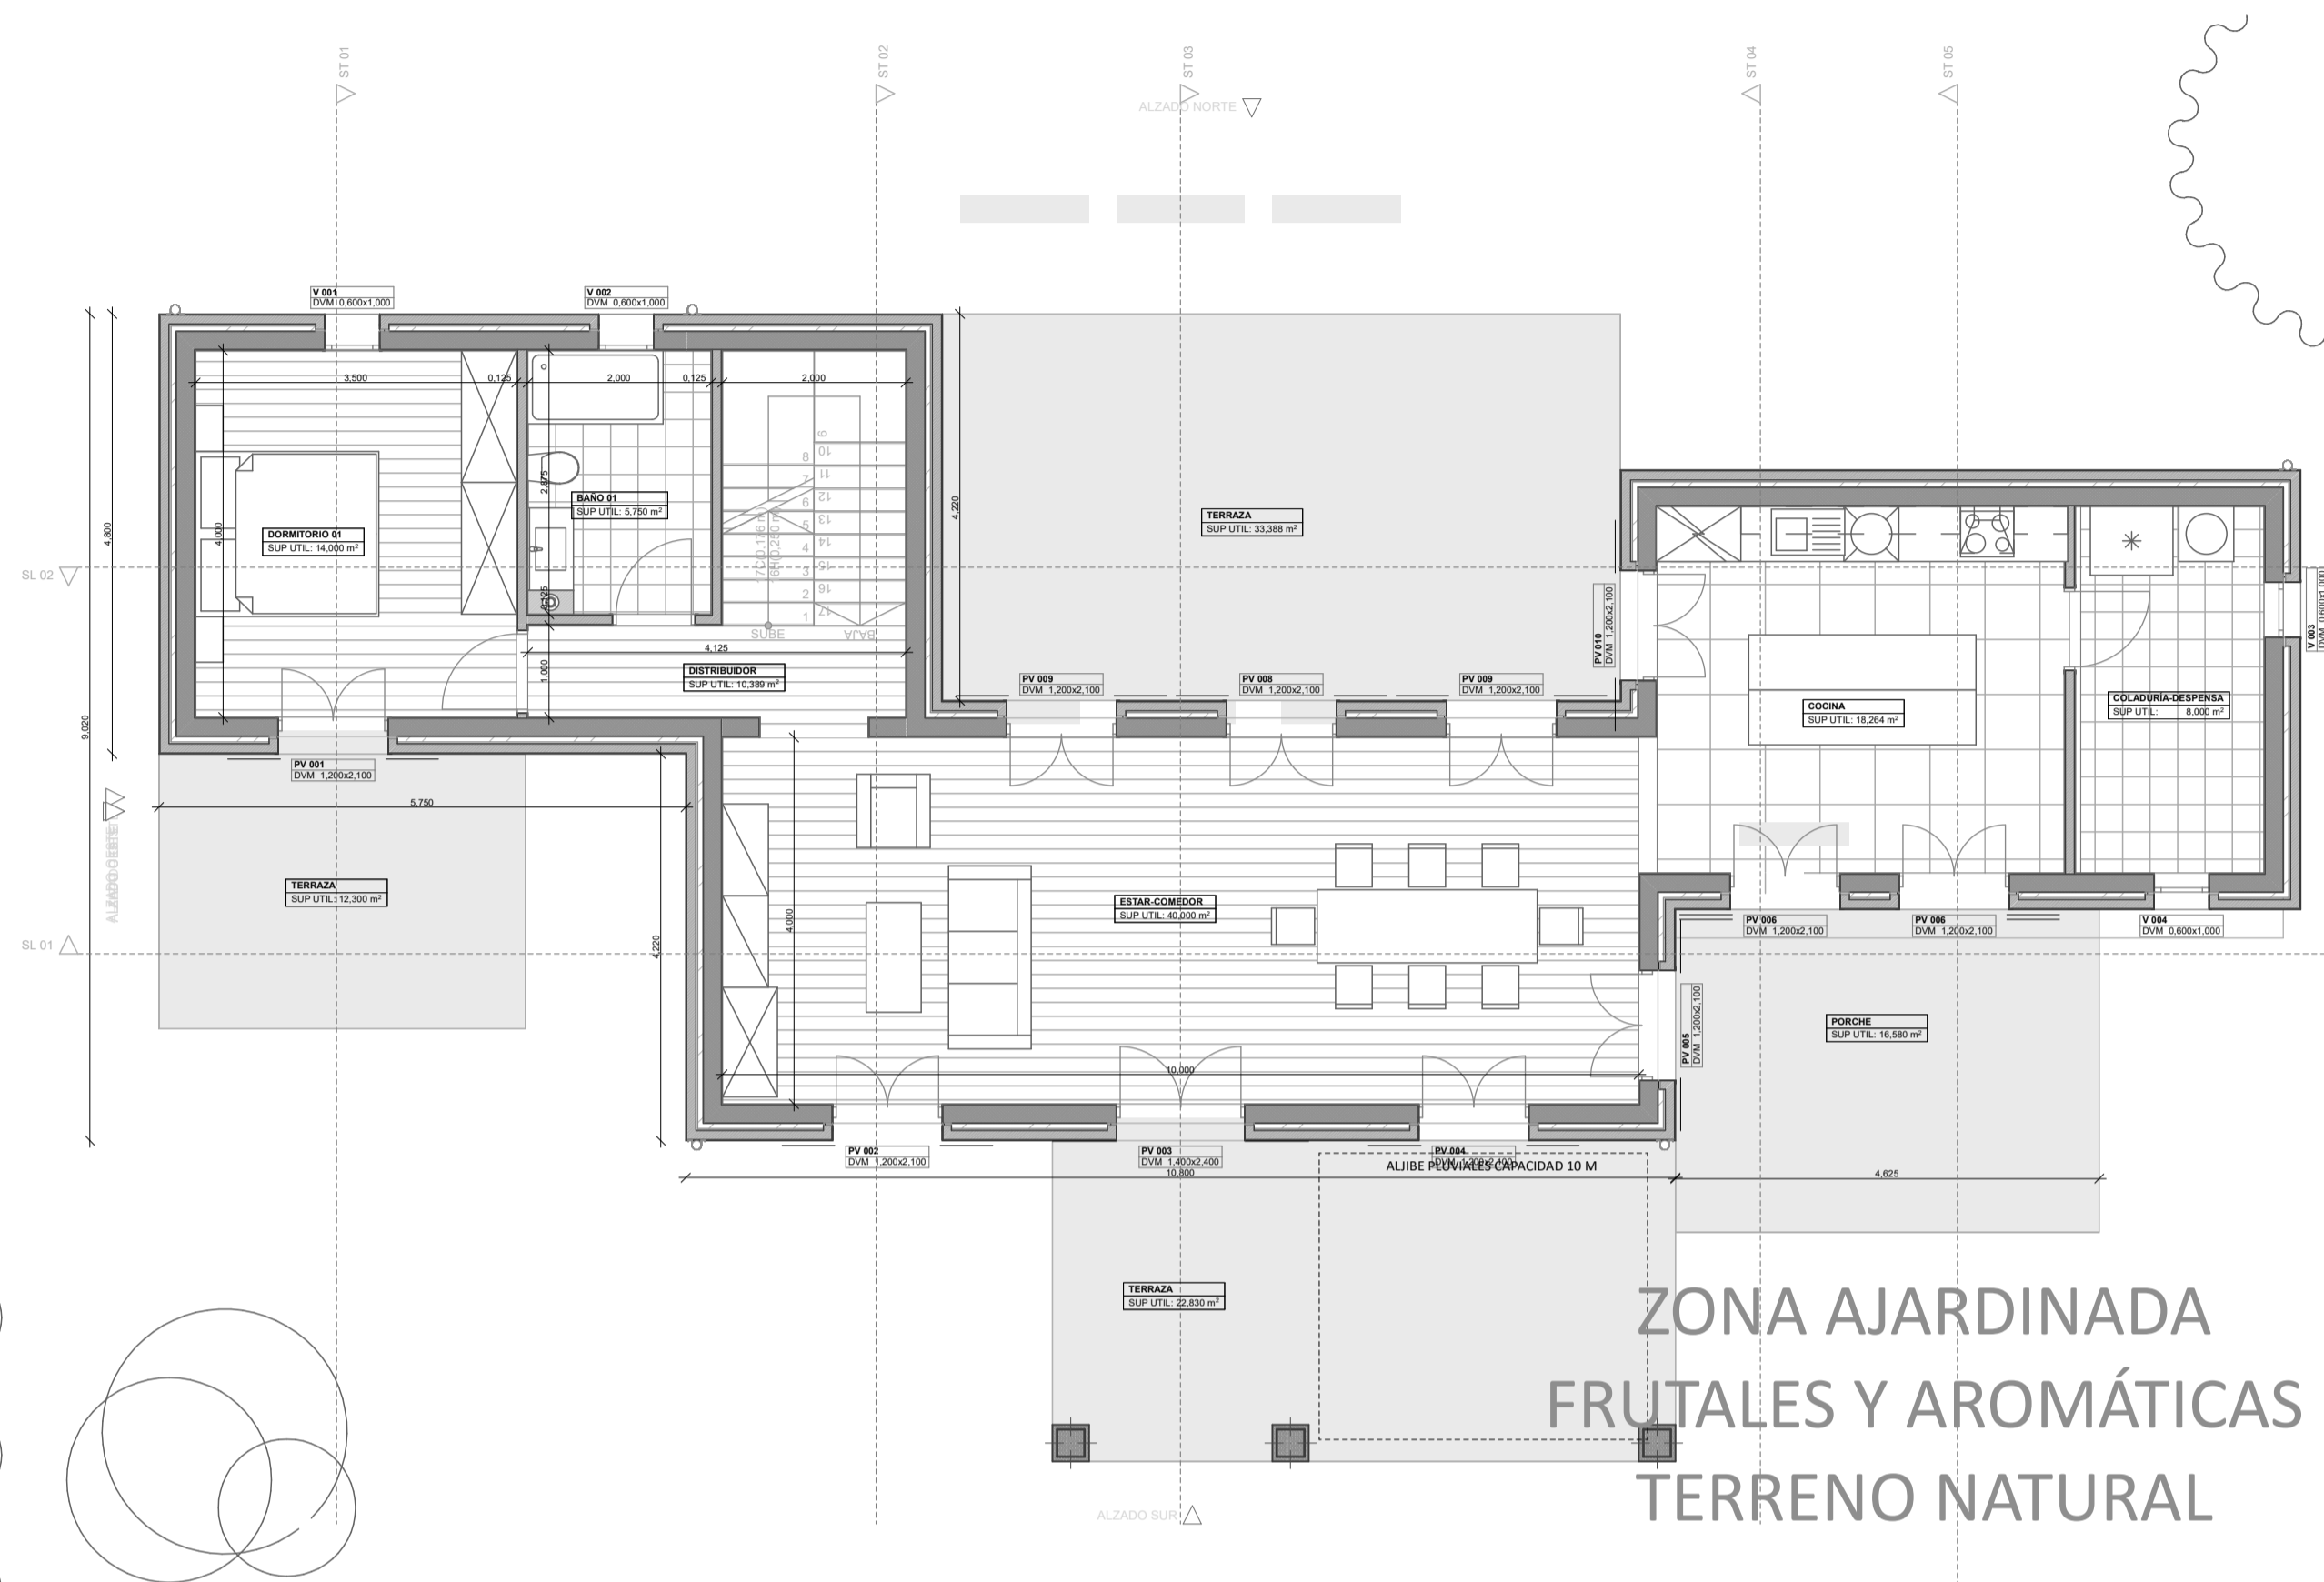

ID Elemento	HI 001	PI 001	PI 003	PI 003	PI 101	PI 102	PI 103	PV 001	PV 002	PV 003	PV 004	PV 005	PV 006	PV 008	PV 009	PV 009	PV 010	V 001	V 002
Nombre Abertura	Abertura Arco 21	Puerta 21	Puerta 21	Puerta 21	Puerta 21	Puerta 21	Puerta 21	Puerta Doble 21	Puerta Doble 21	Puerta Doble 21	Puerta Doble 21	Puerta Doble 21	Puerta Doble 21	Puerta Doble 21	Puerta Doble 21	Puerta Doble 21	Puerta Doble 21	Ventana 21	Ventana 21
Tamaño A x H	1,200x2,100	0,900x2,100	0,900x2,100	0,900x2,100	0,900x2,100	0,900x2,100	0,900x2,100	1,200x2,100	1,200x2,100	1,400x2,400	1,200x2,100	1,200x2,100	1,200x2,100	1,200x2,100	1,200x2,100	1,200x2,100	1,200x2,100	0,600x1,000	0,600x1,000
Orientación		D	D	I	D	I	D	D	D	I	I	I	D	D	D	I	D	I	I
Altura Antepecho	0,000	0,000	0,000	0,000	0,000	0,000	0,000	0,000	0,000	0,000	0,000	0,000	0,000	0,000	0,000	0,000	0,000	1,000	1,000
Altura Dintel	2,100	2,100	2,100	2,100	2,100	2,100	2,100	2,100	2,100	2,400	2,100	2,100	2,100	2,100	2,100	2,100	2,100	2,000	2,000
Simbolo 2D																			
Vista desde Lado Opuesto a Lado de Abertura																			
Parasol	---	<input type="checkbox"/>	<input type="checkbox"/>	<input type="checkbox"/>	<input type="checkbox"/>	<input type="checkbox"/>	<input type="checkbox"/>	<input checked="" type="checkbox"/>	<input checked="" type="checkbox"/>	<input checked="" type="checkbox"/>	<input checked="" type="checkbox"/>	<input checked="" type="checkbox"/>	<input checked="" type="checkbox"/>	<input checked="" type="checkbox"/>	<input checked="" type="checkbox"/>	<input checked="" type="checkbox"/>	<input checked="" type="checkbox"/>	<input type="checkbox"/>	<input type="checkbox"/>

ID Elemento	V 003	V 004	V 101	V 102	V 105	V 106	V 107	V 108
Nombre Abertura	Ventana 21	Ventana 21	Ventana 21	Ventana 21	Ventana 21	Ventana 21	Ventana 21	Ventana 21
Tamaño A x H	0,600x1,000	0,600x1,000	0,600x0,800	0,600x1,000	0,800x1,200	0,600x0,800	0,600x0,800	0,600x0,800
Orientación	I	D		D	D			
Altura Antepecho	1,000	1,000	0,000	1,000	1,000	1,400	1,400	1,400
Altura Dintel	2,000	2,000	0,800	2,000	2,200	2,200	2,200	2,200
Simbolo 2D								
Vista desde Lado Opuesto a Lado de Abertura								
Parasol	<input type="checkbox"/>	<input type="checkbox"/>	<input type="checkbox"/>	<input checked="" type="checkbox"/>	<input checked="" type="checkbox"/>	<input type="checkbox"/>	<input type="checkbox"/>	<input type="checkbox"/>


Esquema de Todas las Aberturas (2)

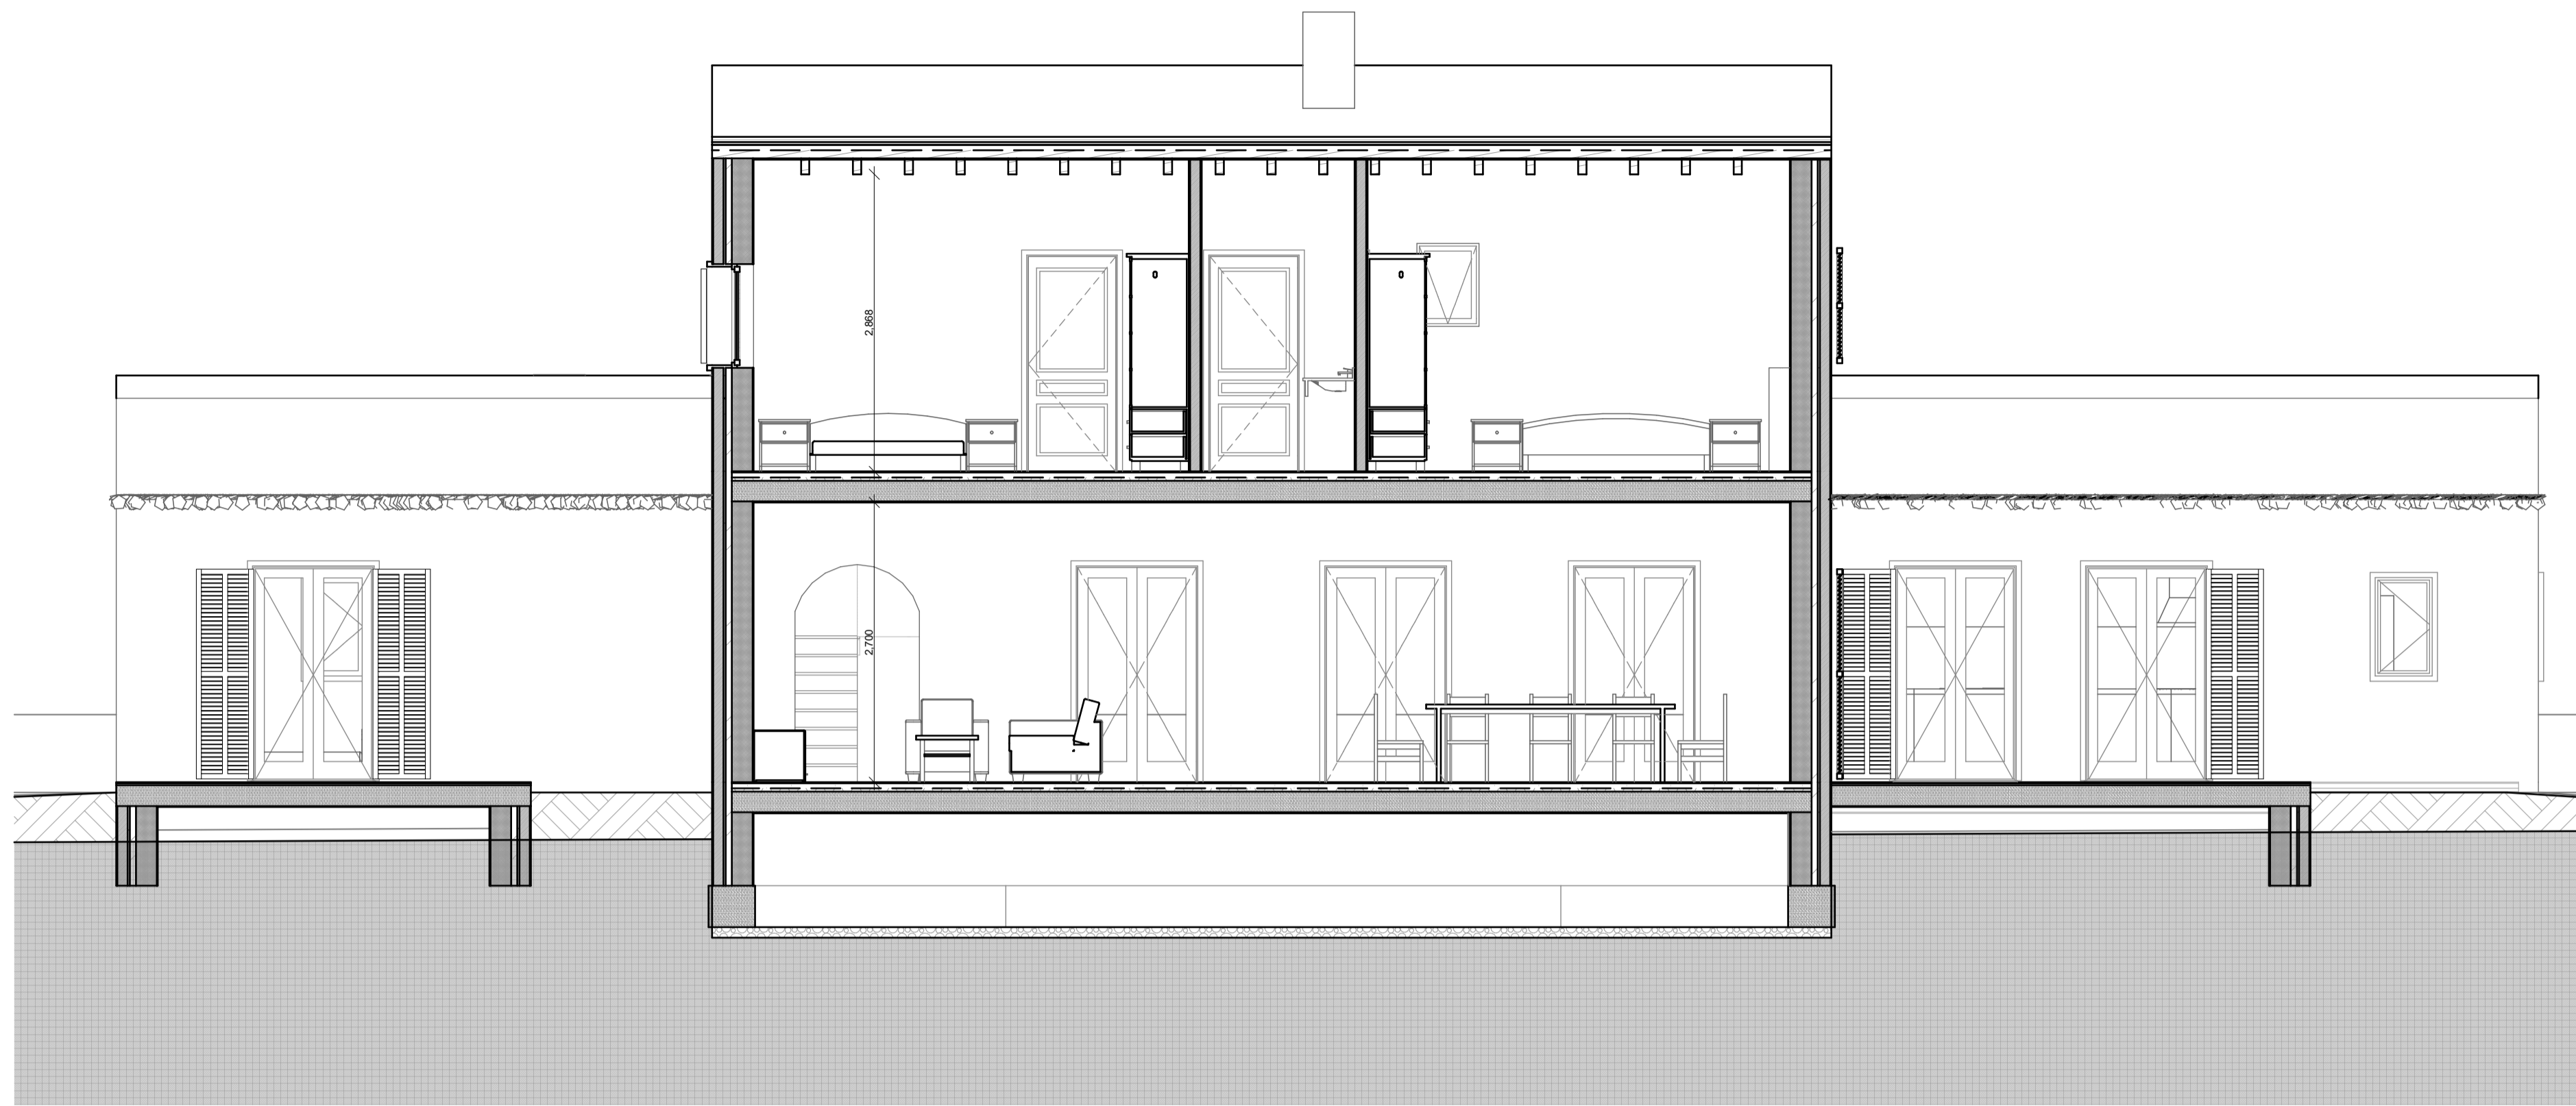

SL 01

SECCIÓN

1:50

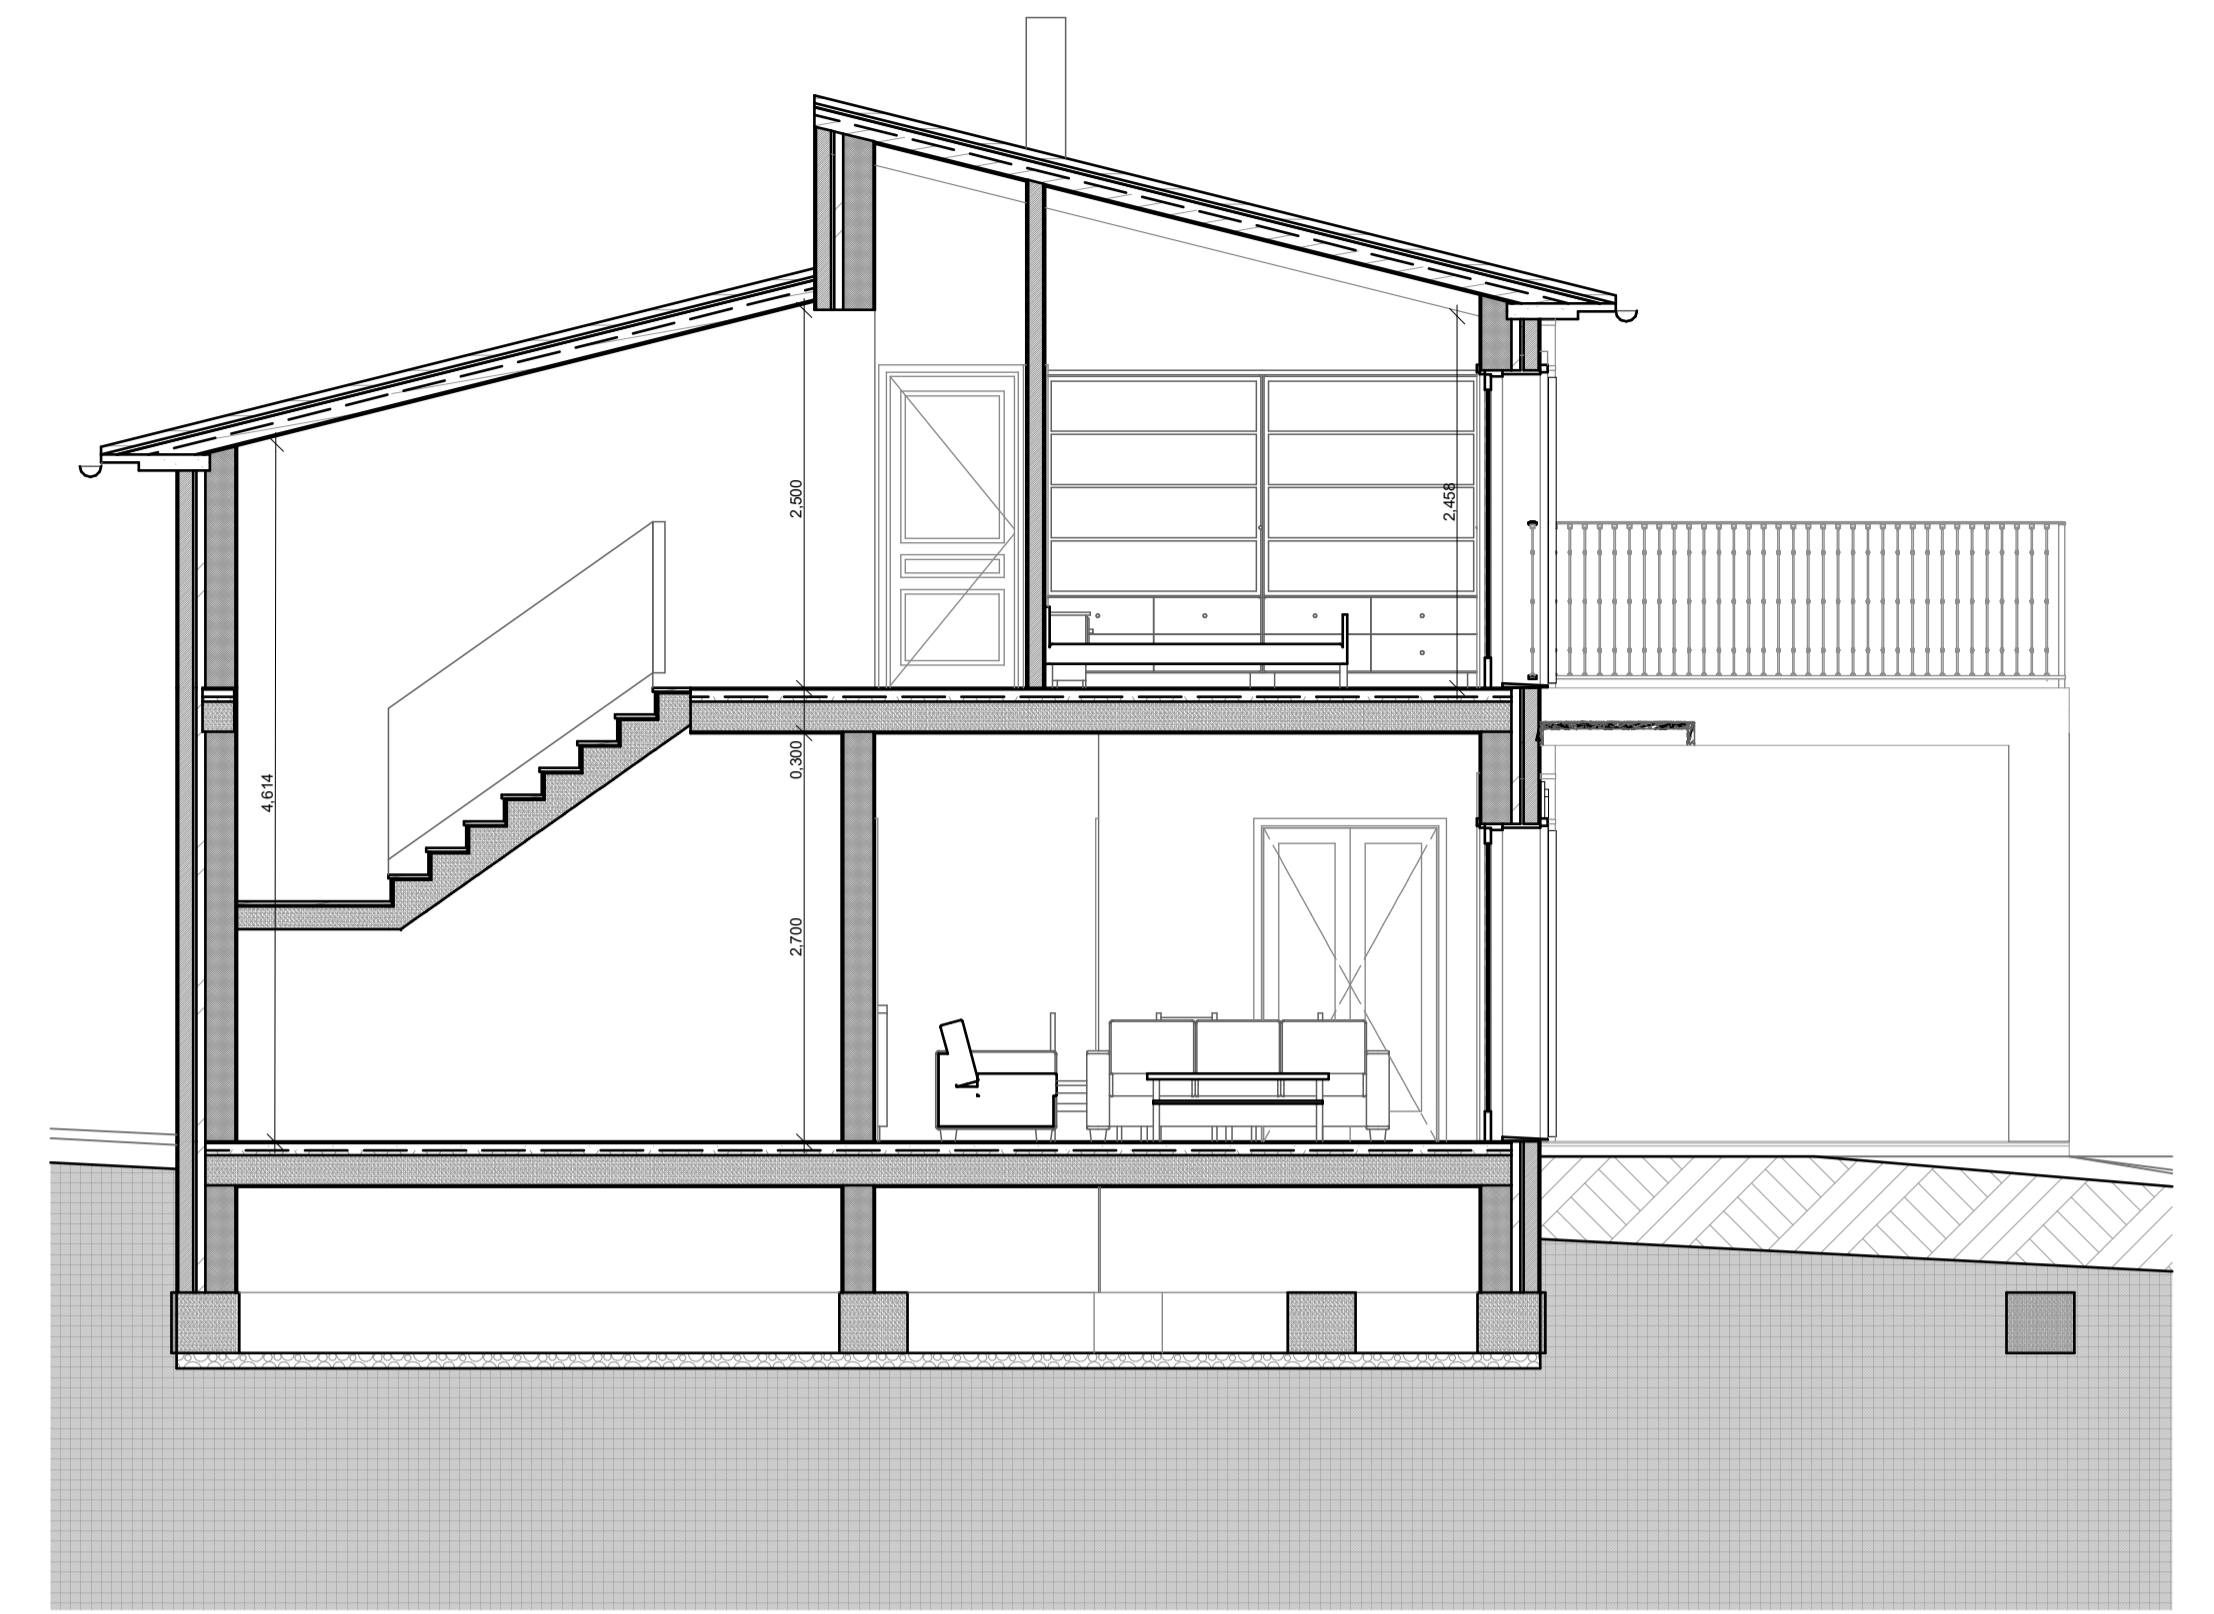

ST 02

SECCIÓN


1:50



SL 02

SECCIÓN

1:50

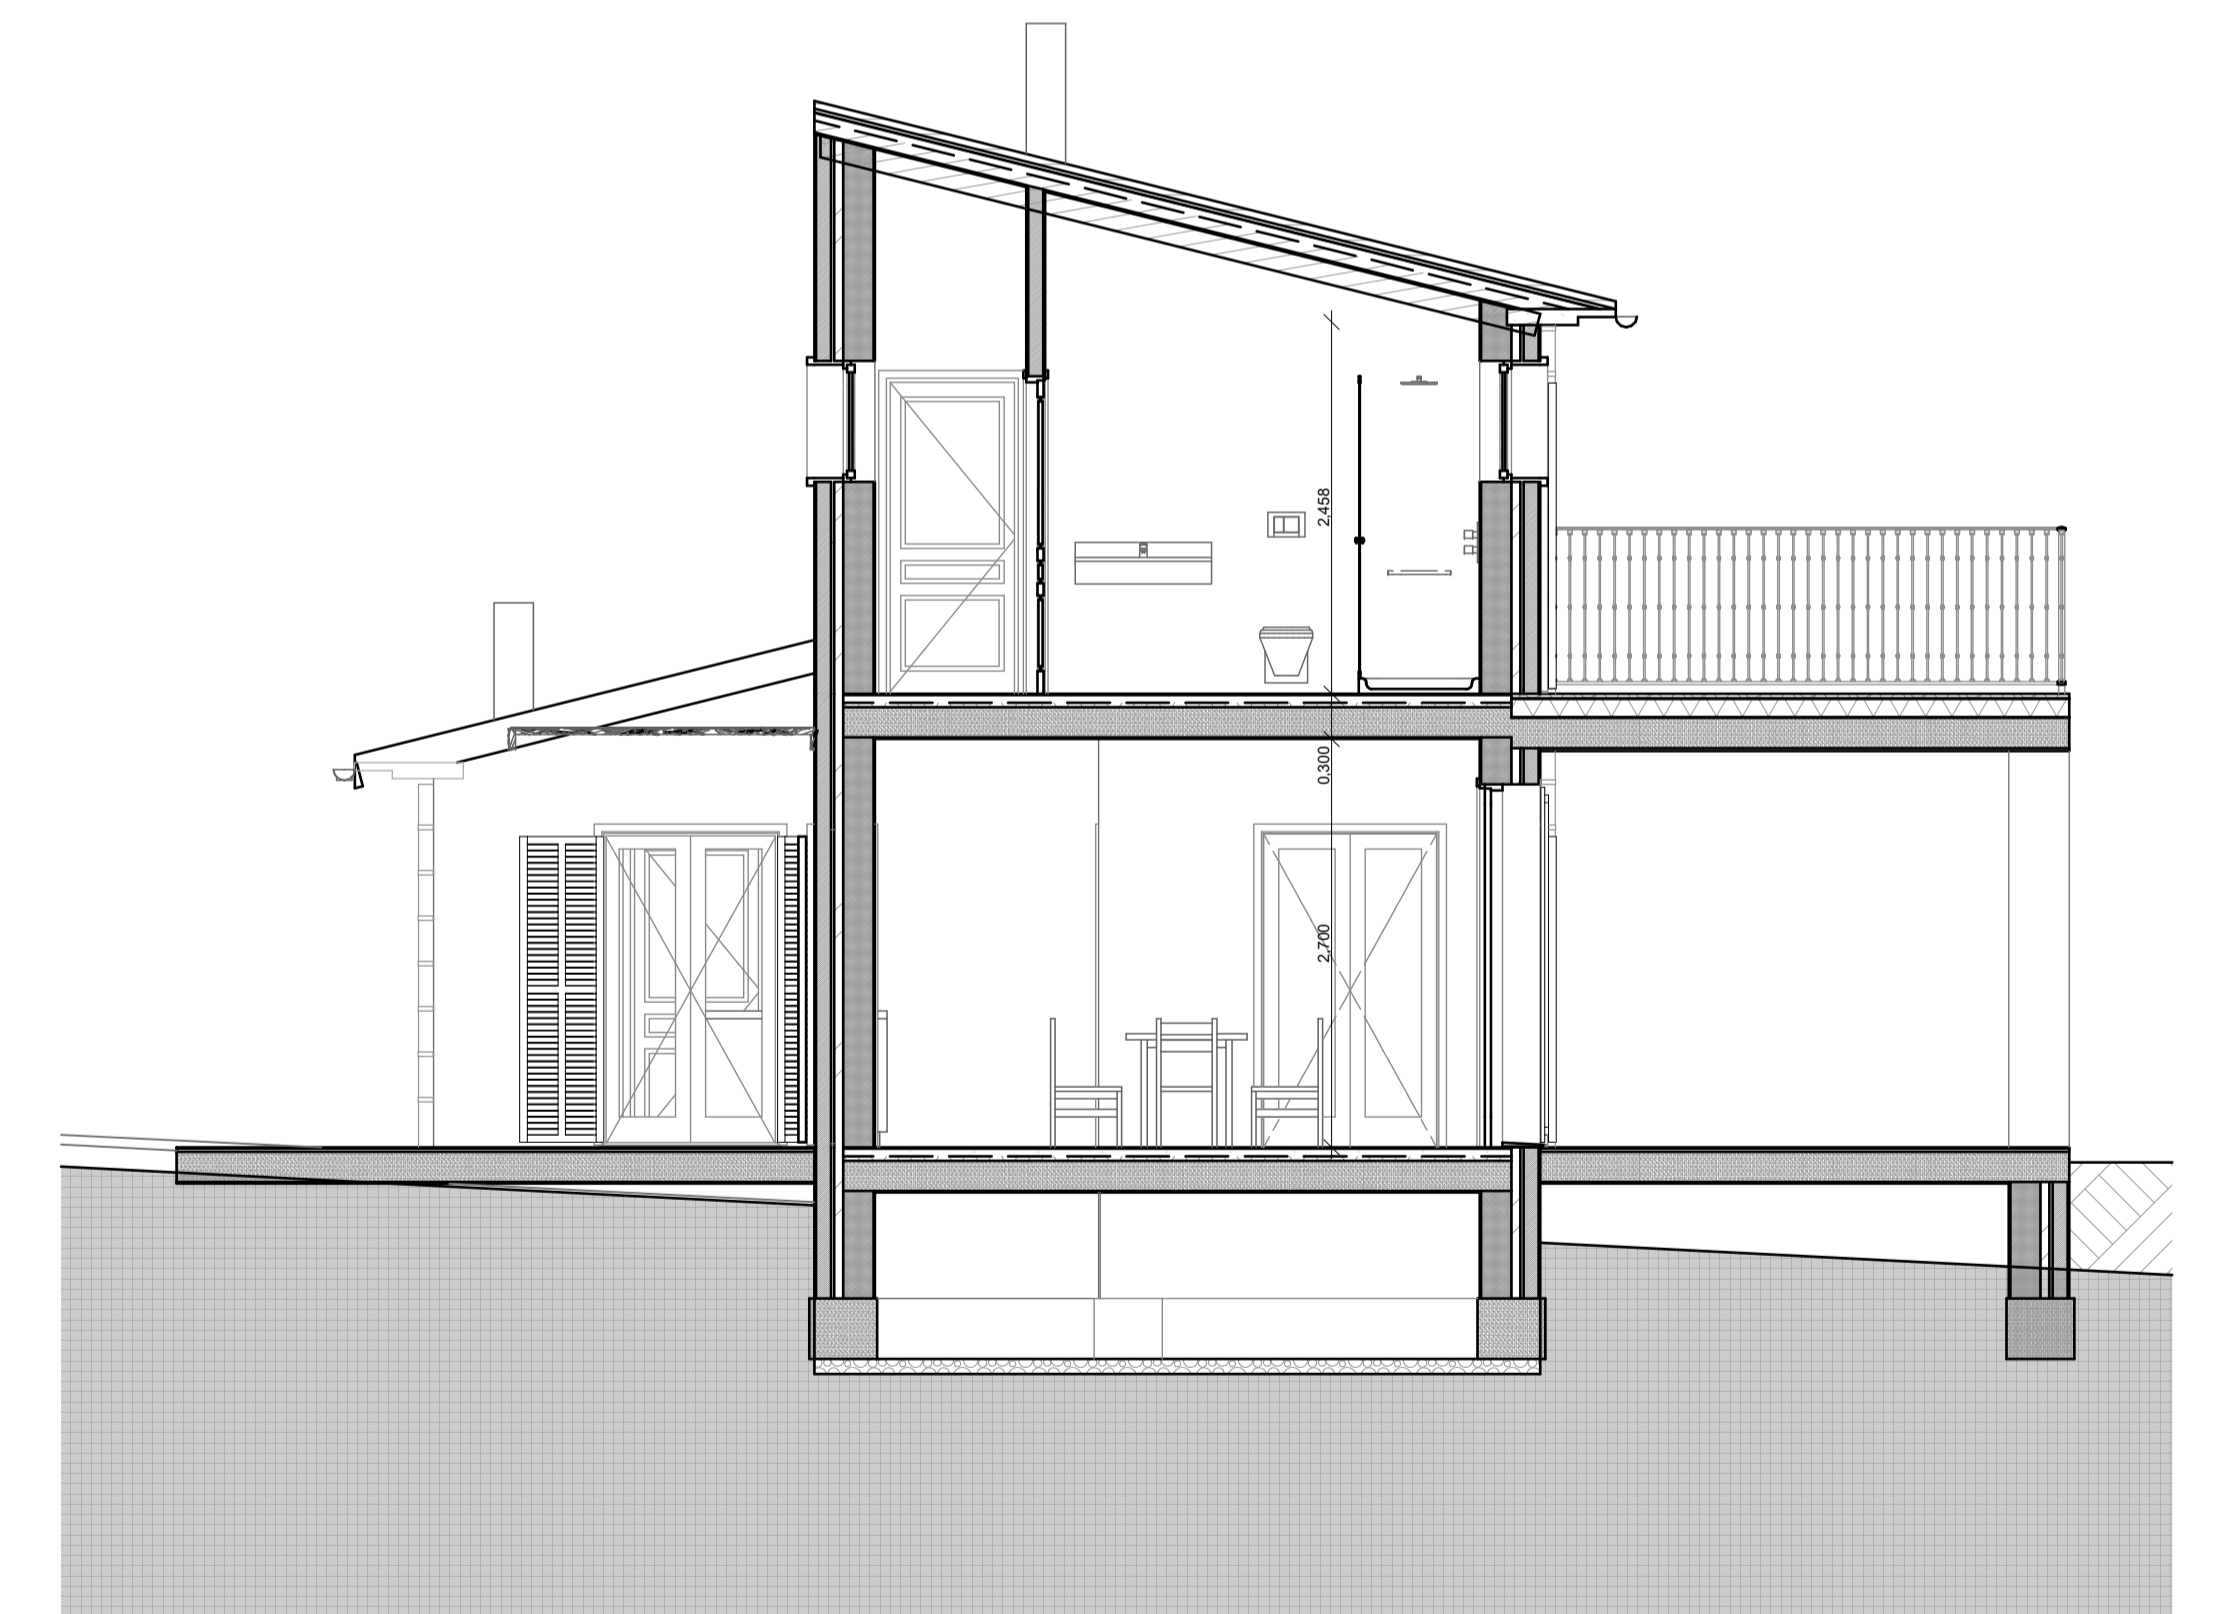

ST 03