


SUPERFICIE SOLAR SEGÚN TOPOGRÁFICO: 353,81 m<sup>2</sup>

SUPERFICIE CONSTRUIDA PLANTA BAJA: 154,80 m<sup>2</sup> (VIVIENDA) + 13,47 m<sup>2</sup> (BARBACOA, ASEO, SALA PISCINA)


SUPERFICIE OCUPADA: 203,07 m<sup>2</sup> + 5,00 m<sup>2</sup> = 208,07 (SOLERA PISCINA) (60% = 212,28 m<sup>2</sup>)

ESPEJO DE AGUA: 27,00 m<sup>2</sup>

ZONA AJARDINADA: 106,47 m<sup>2</sup> (30% = 106,14 m<sup>2</sup>)

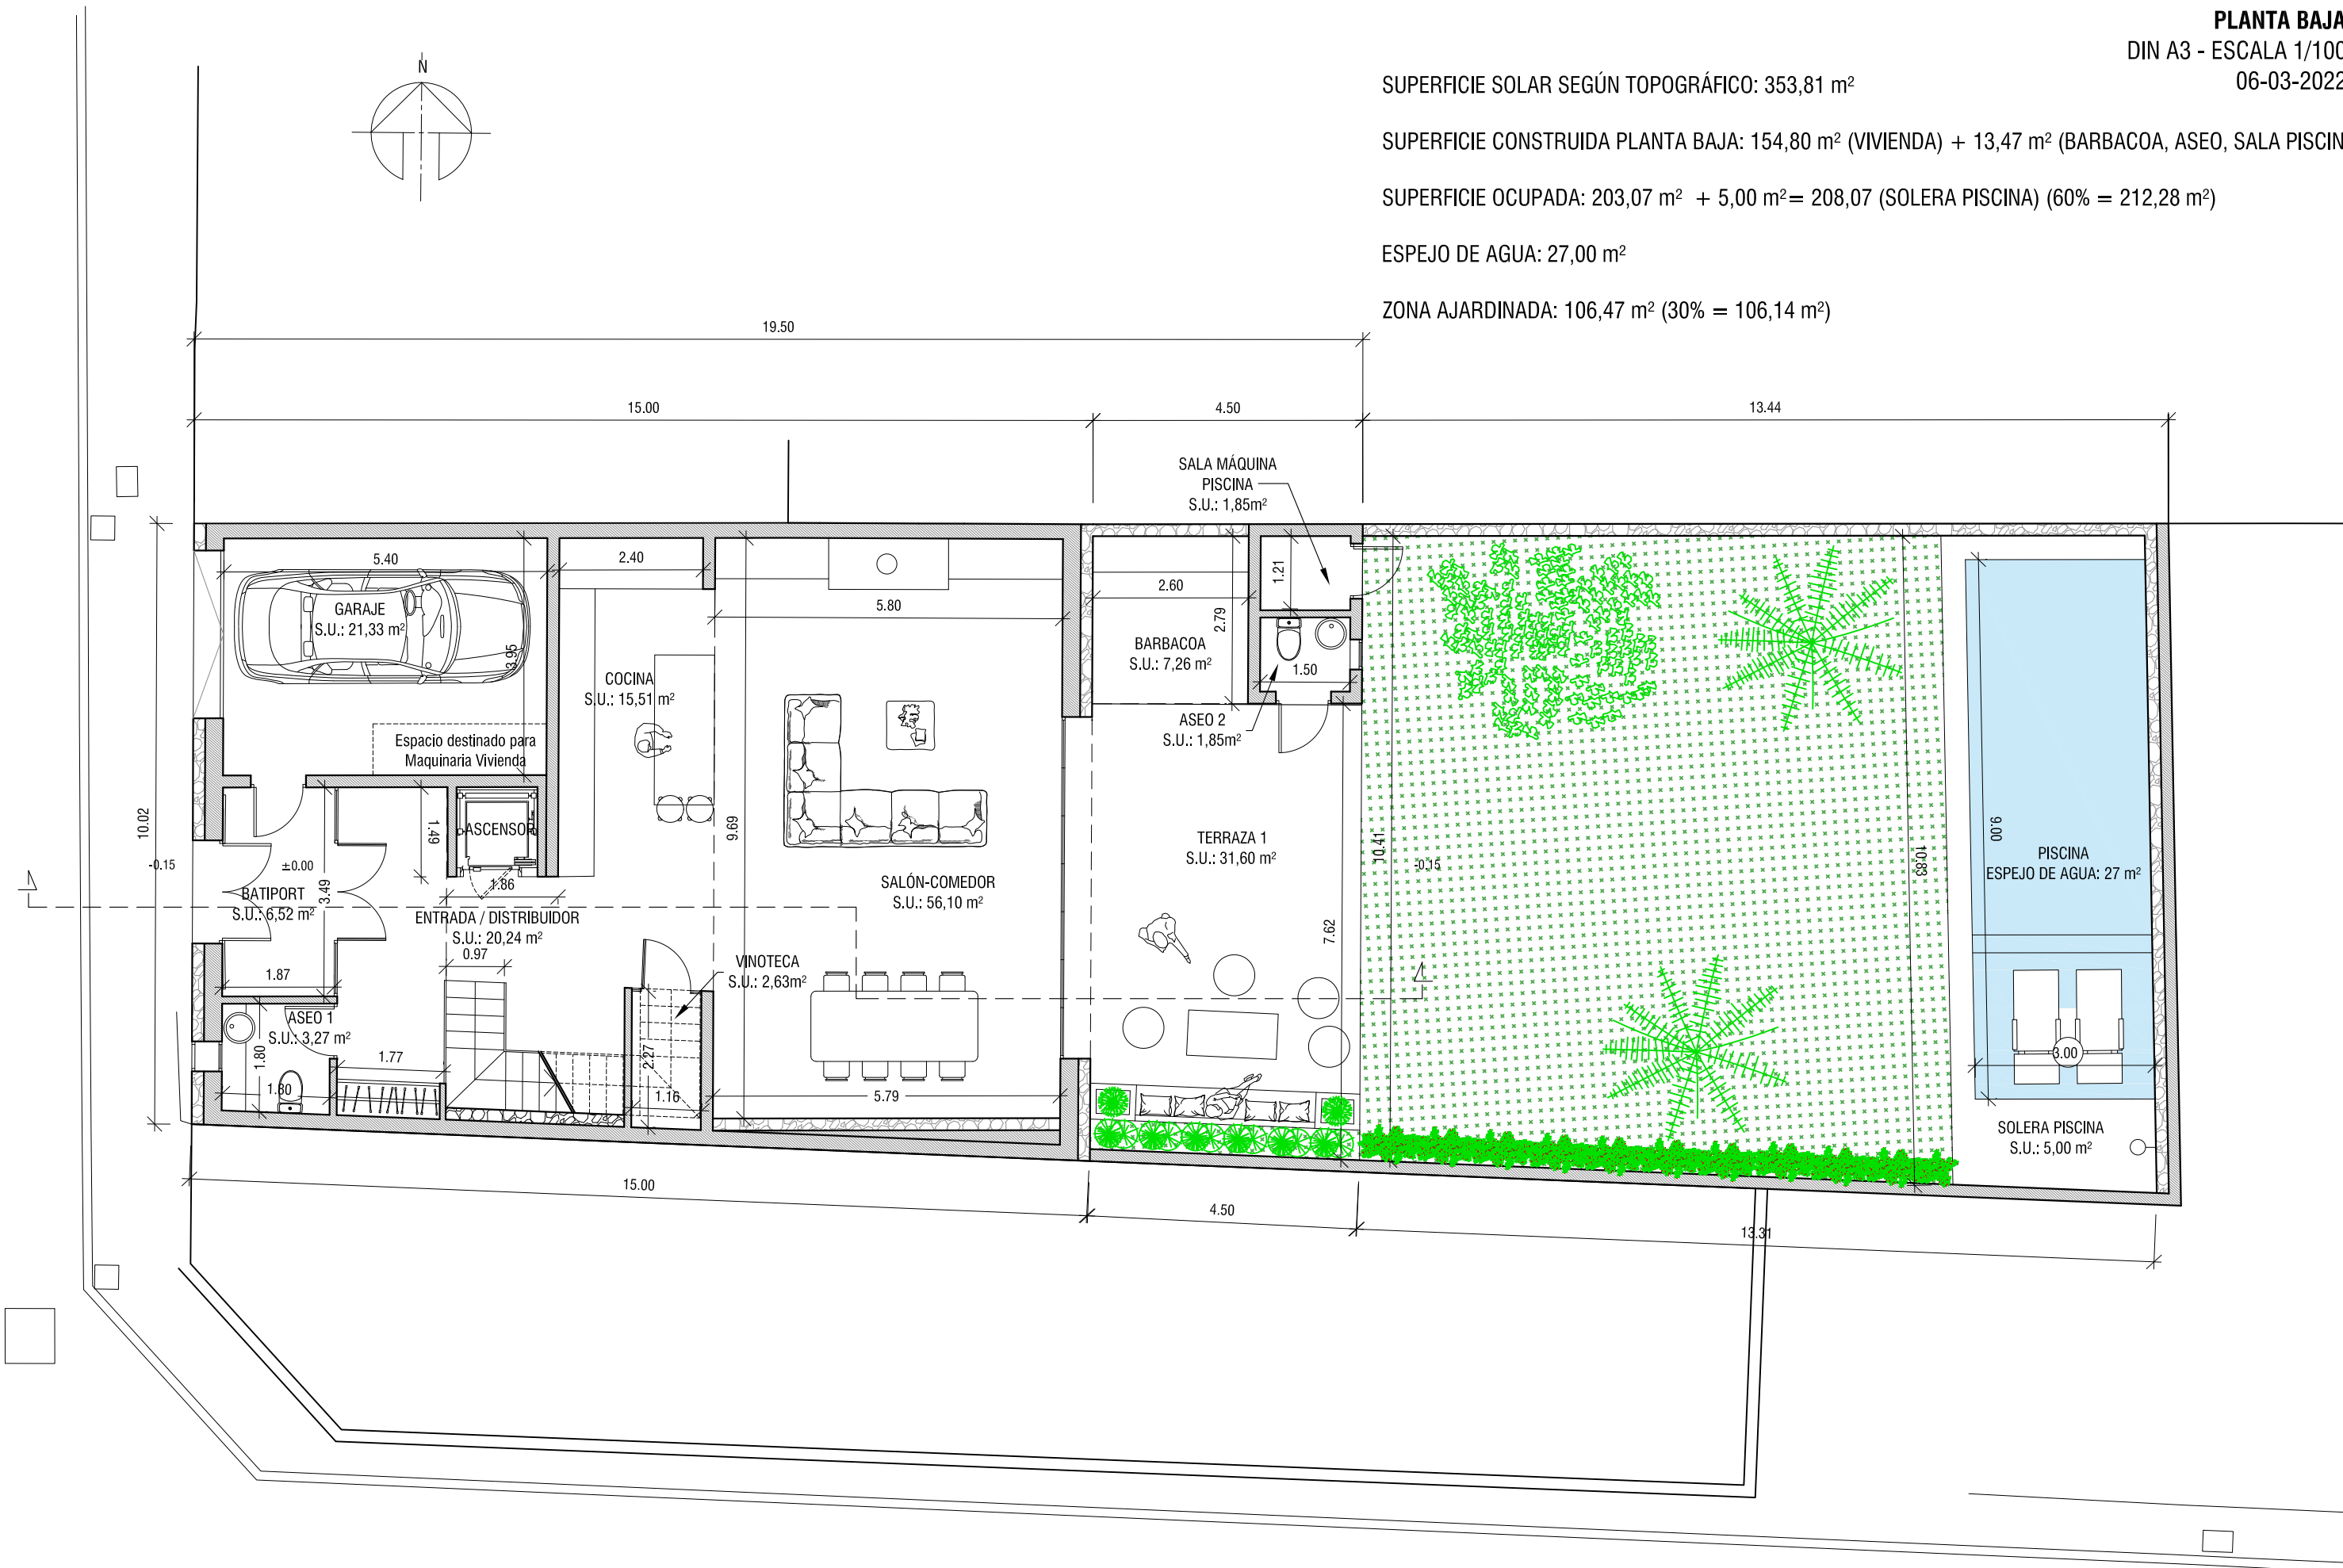

**PLANTA PISO 1**  
 SUPERFICIE CONSTRUIDA PLANTA BAJA: 154,80 m<sup>2</sup>

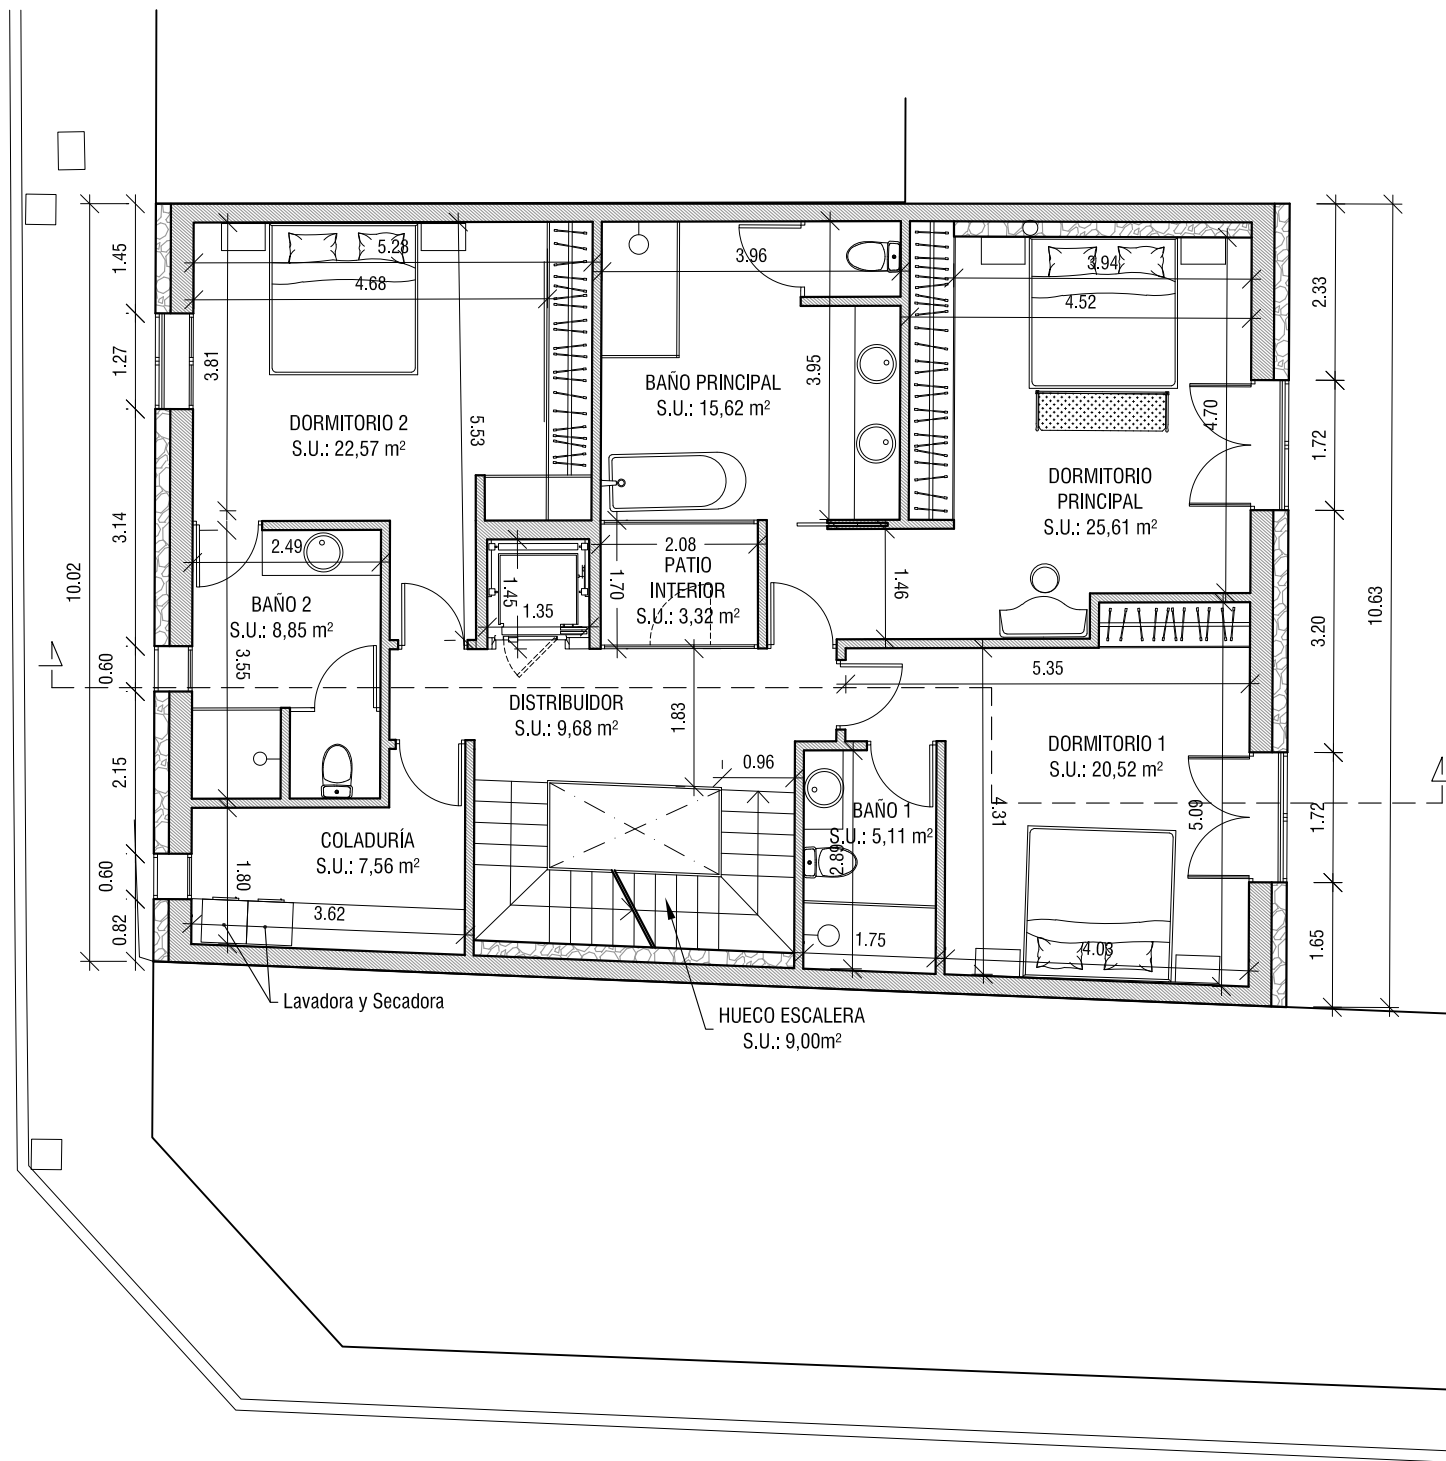

**PLANTA PISO 2**  
 SUPERFICIE CONSTRUIDA PLANTA BAJA: 98,80 m<sup>2</sup>

