


QUADRE DE SUPERFÍCIES						
Apartat Plantes	Superfície útil	S.Terrass. N.C.	Superfície escala	Superfície porxo	S.tancada vivenda	Superfície piscina
PL.BAIXA	183.62	97.78 108.00	6.70	41.34	200.55	32.00



Planta baixa vivenda: distribució

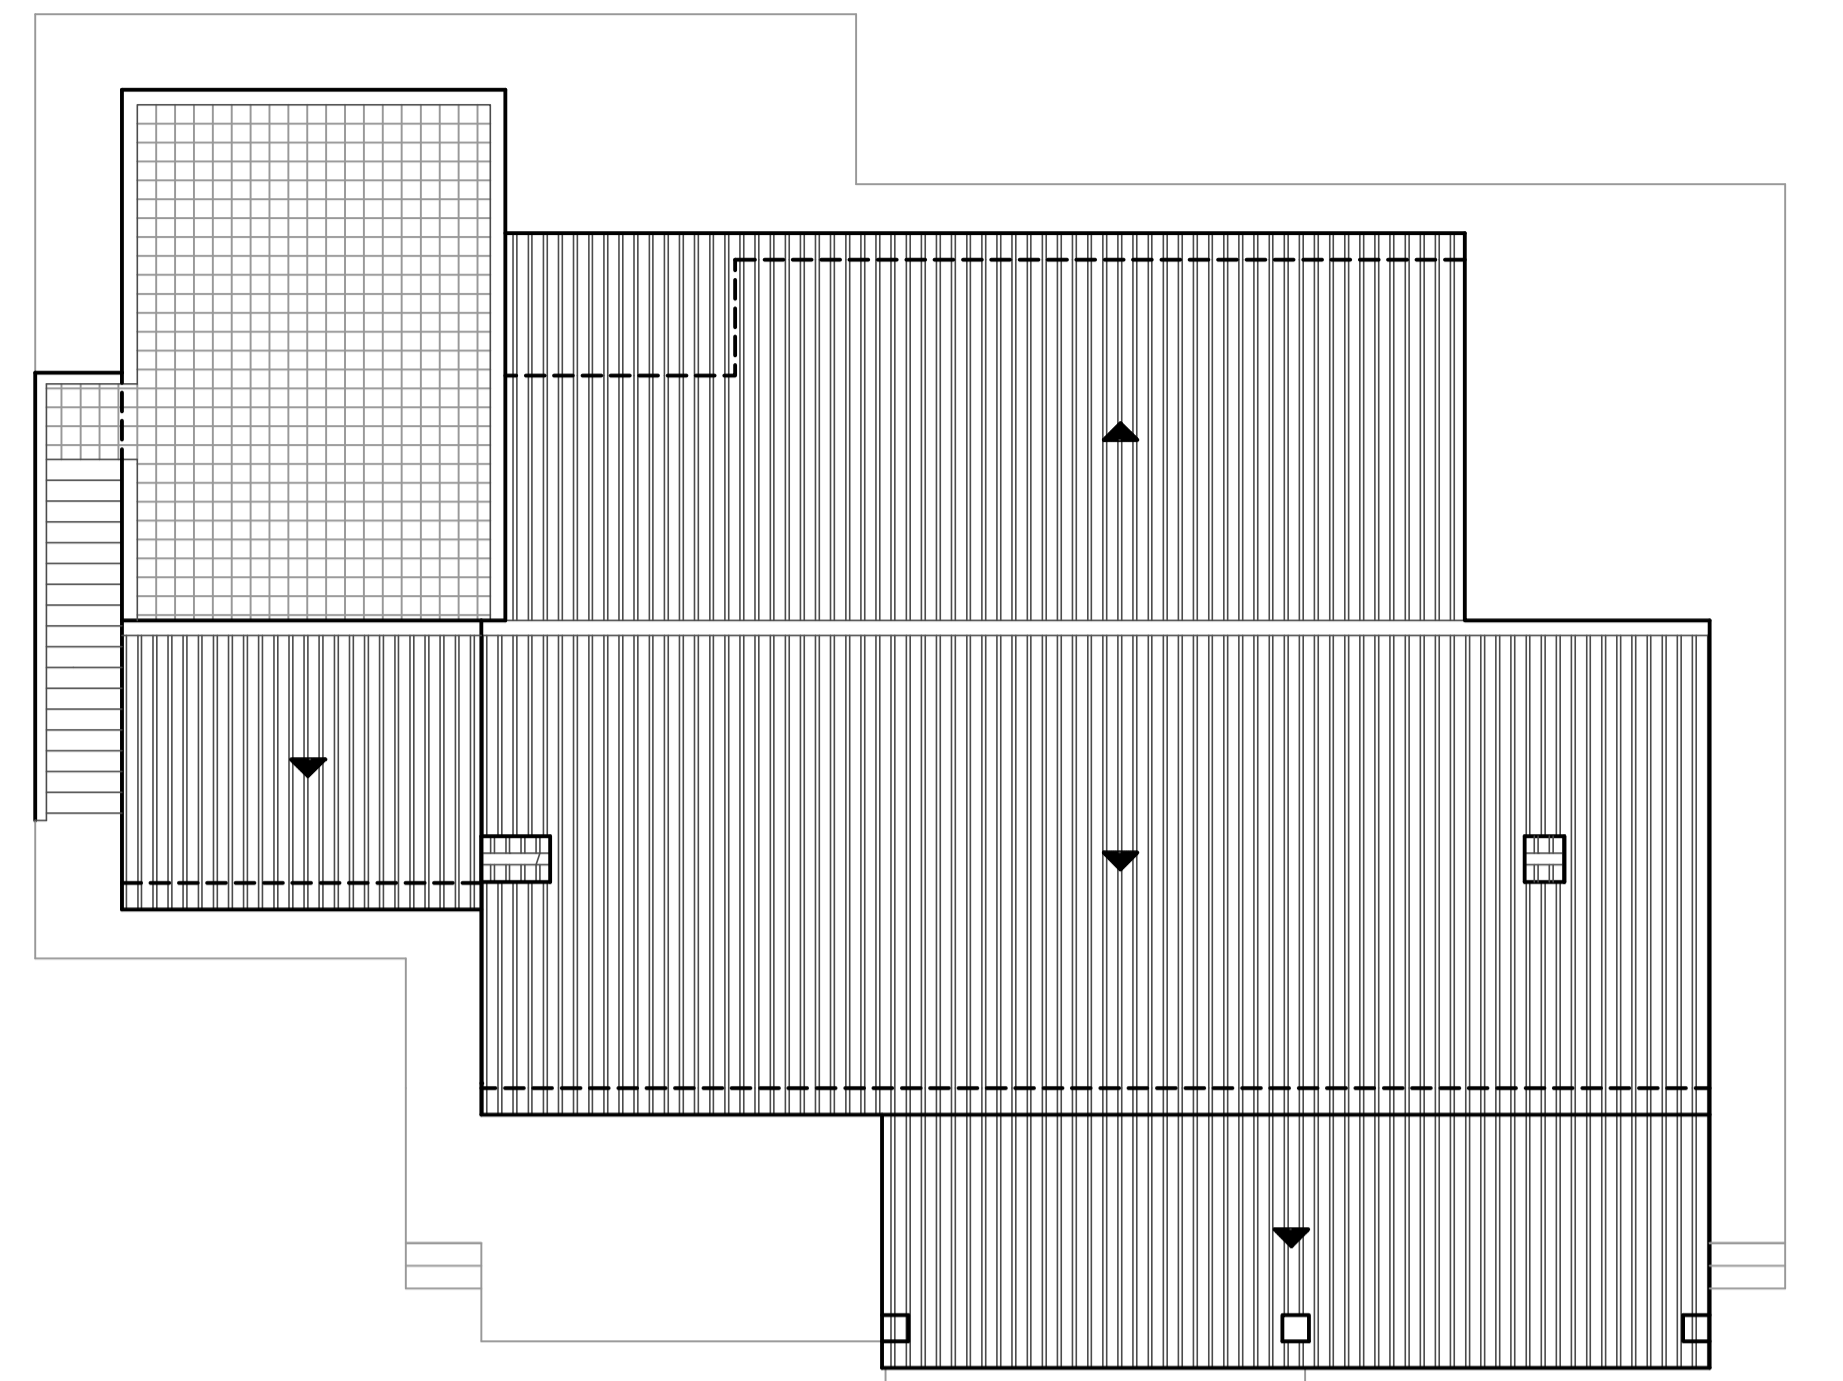

Planta coberta conjunt E:1:100