

PLANTA BAJA
 CASETA-ALMACEN 11,56 m²

HABITABILIDAD OBRA NUEVA						
CUADRO SUPERFICIES	PLANTA BAJA					
	Sup. útil	Sup. ilum.	Volumen	Sup. mínim	Alt. mínim	Alt. projecte
DEPENDENCIA						
CASETA-ALMACEN	9,00 m ²	0,48 m ²	25,29 m ³	- m ²	2,20 m.	2,81 m

PLANTA BAJA


Superficie const. Vivienda	146,32 m ²
Superficie porche	28,29 m ²
Superficie pergola	31,62 m ²
Superficie ocupación	251,42 m ²

HABITABILIDAD OBRA NUEVA						
CUADRO SUPERFICIES	PLANTA BAJA					
	Sup. útil	Sup. ilum.	Volumen	Sup. mínim	Alt. mínim	Alt. projecte
DEPENDENCIA						
SALA-COMEDOR-COCINA	66,80 m ²	21,30 m ²	180,36 m ³	18,00 m ²	2,50 m.	2,70 m
DORMITORIO 4	13,35 m ²	2,64 m ²	36,04 m ³	10,00 m ²	2,50 m.	2,70 m
BAÑO 4	6,00 m ²	0,72 m ²	14,40 m ³	2,00 m ²	2,20 m.	2,40 m
DISTRIBUIDOR	4,45 m ²	- m ²	10,68 m ³	- m ²	2,20 m.	2,40 m
ENTRADA	1,85 m ²	- m ²	4,99 m ³	- m ²	2,50 m.	2,70 m
DESPENSA	1,89 m ²	- m ²	4,06 m ³	- m ²	1,50 m.	2,15 m
RECIBIDOR	9,86 m ²	- m ²	26,62 m ³	- m ²	2,50 m	2,70 m
LAVANDERIA	7,53 m ²	0,84 m ²	20,33 m ³	- m ²	2,50 m.	2,70 m
SALA DE MAQUINAS	9,12 m ²	0,72 m ²	24,62 m ³	- m ²	2,50 m.	2,70 m



PLANTA BAJA


Superficie PISCINA	34,92 m ²
Superficie ocupación piscina	85,36 m ²

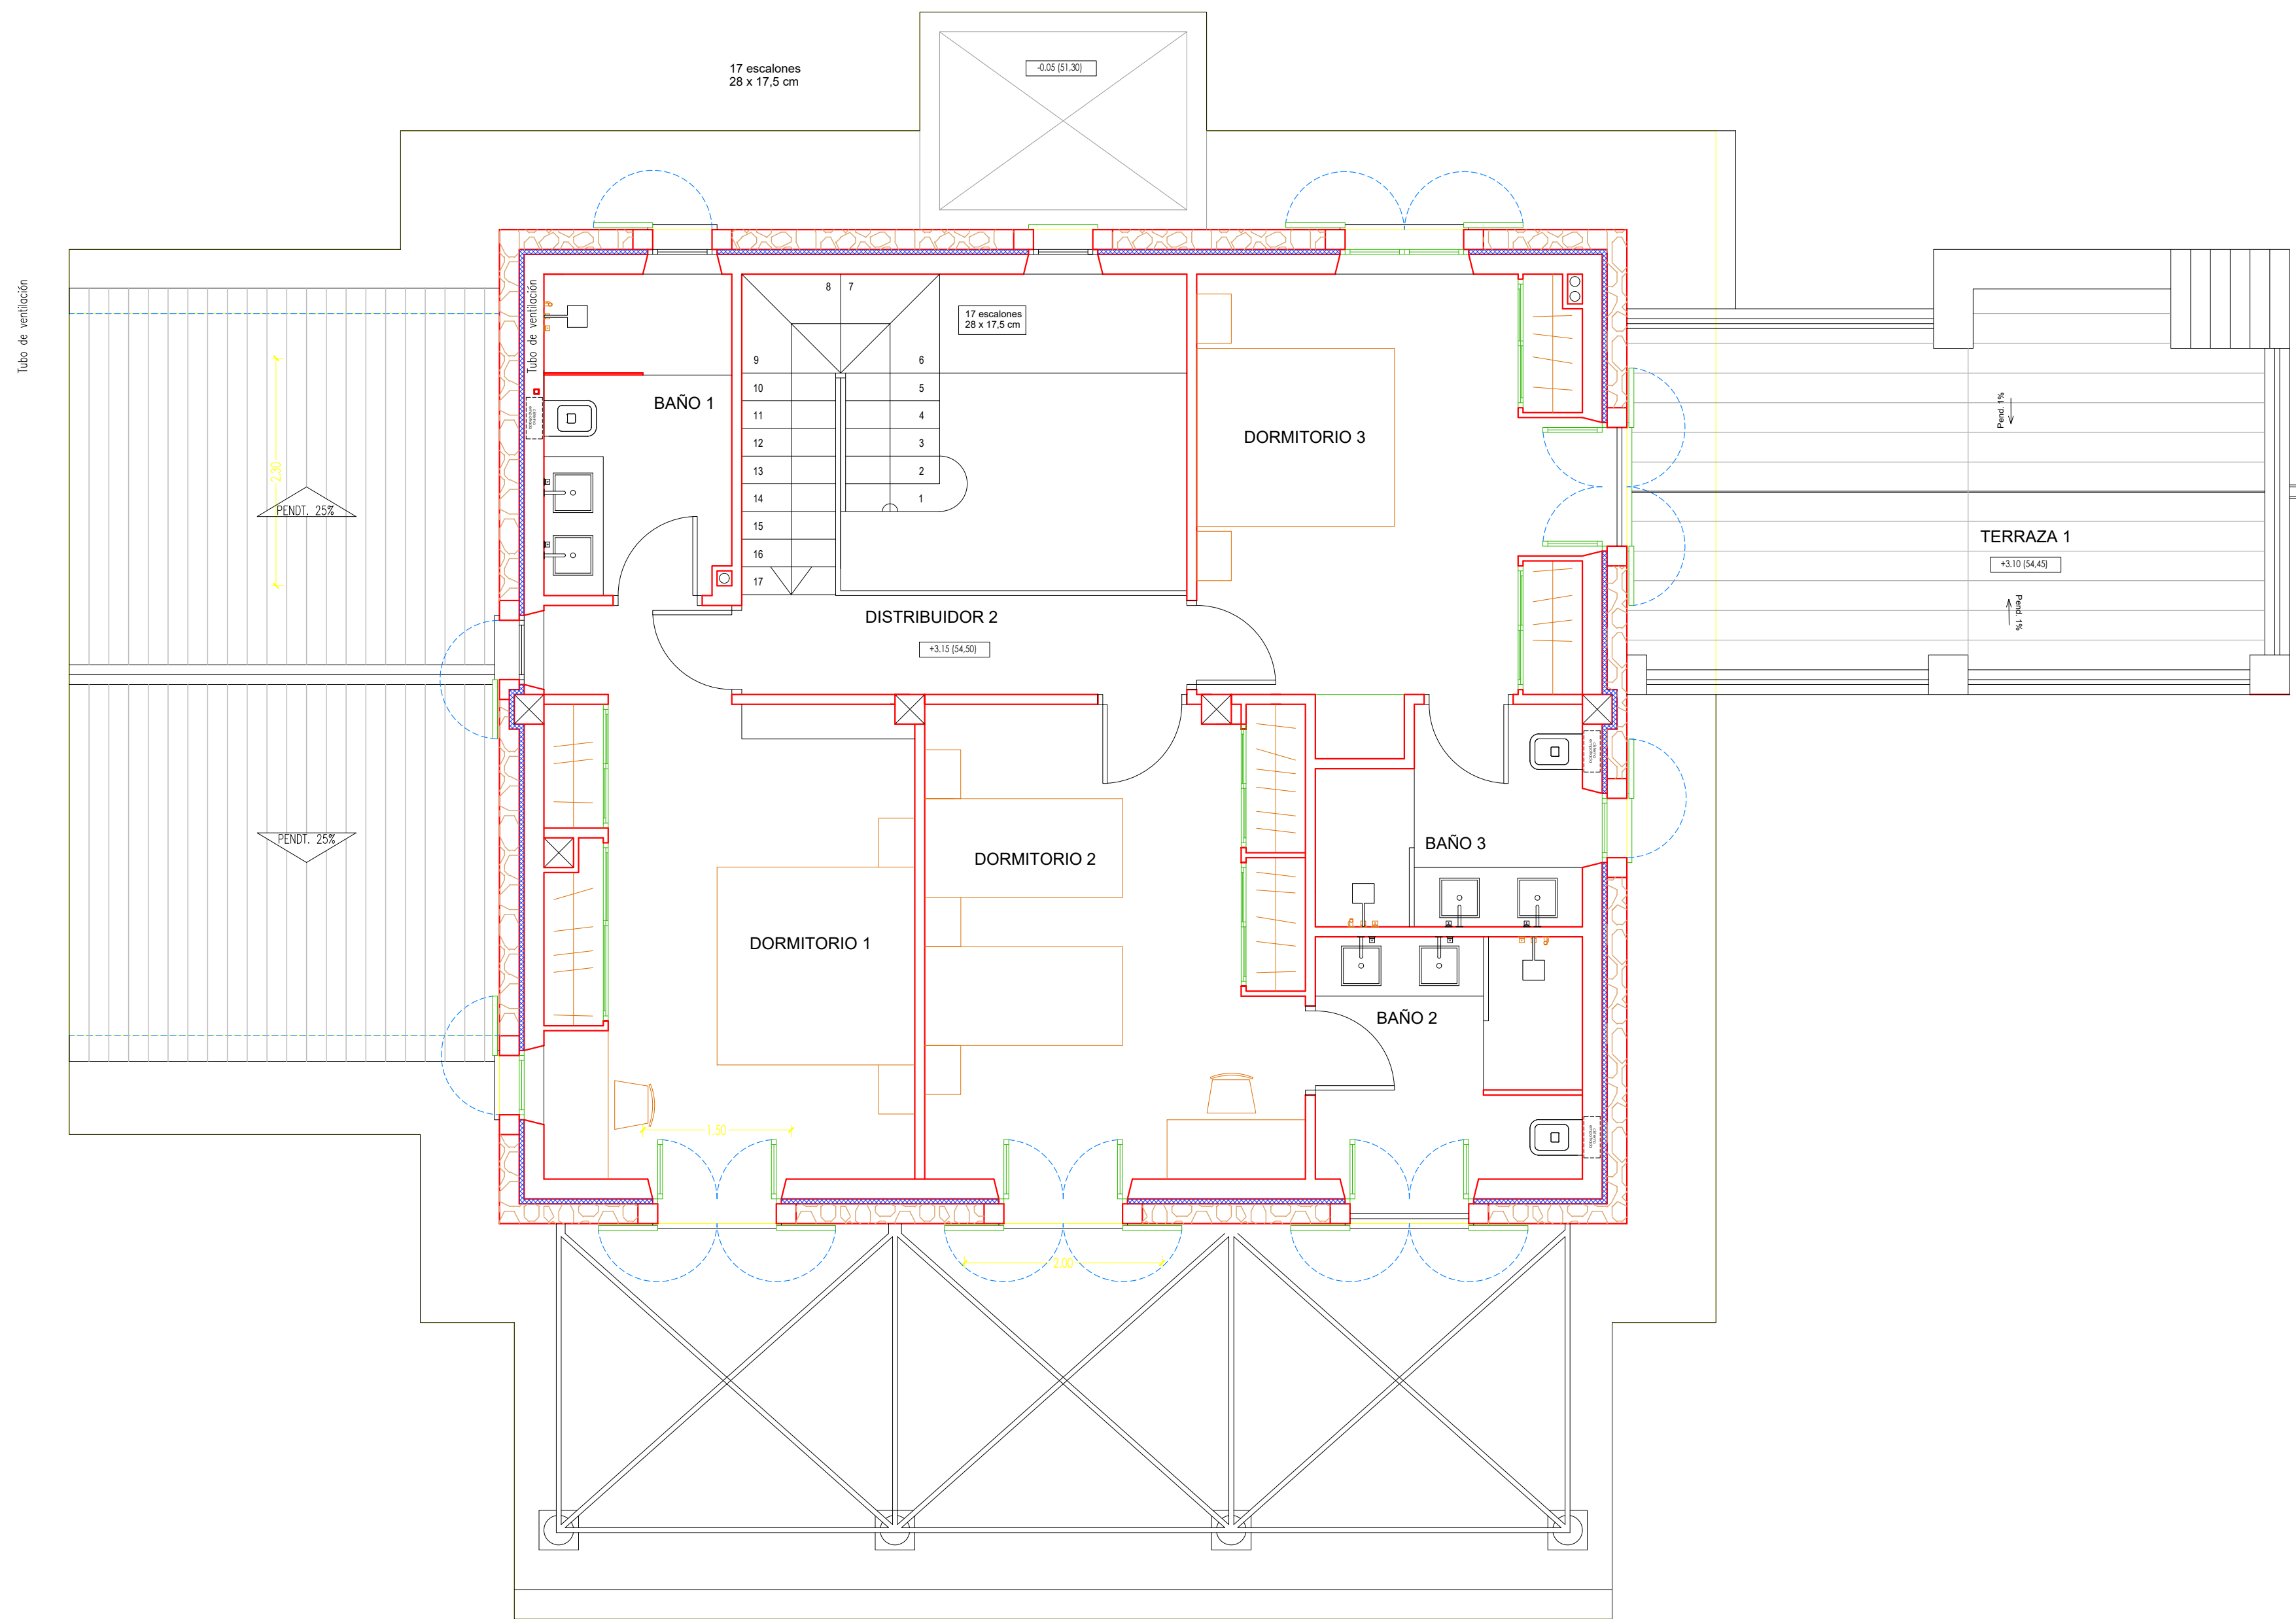

PLANTA PISO

Superficie const.Vivienda 103,15 m²
 Superficie terraza 1 27,09 m²

HABITABILIDAD OBRA NUEVA						
CUADRO SUPERFICIES	PLANTA PISO					
	Sup. útil	Sup. ilum.	Volumen	Sup. mínim	Alt. mínim	Alt. proyecte
DORMITORIO 1	17.62 m ²	2.64 m ²	45.89 m ³	10.00 m ²	2.50 m.	2.60 m
DORMITORIO 2	16.48 m ²	2.64 m ²	42.84 m ³	10.00 m ²	2.50 m.	2.60 m
DORMITORIO 3	14.72 m ²	4.08 m ²	38.27 m ³	10.00 m ²	2.50 m.	2.60 m
BAÑO 1	6.17 m ²	0.72 m ²	14.80 m ³	2.00 m ²	2.20 m.	2.40 m
BAÑO 2	6.61 m ²	2.64 m ²	15.86 m ³	2.00 m ²	2.20 m.	2.40 m
BAÑO 3	5.42 m ²	5.42 m ²	13.00 m ³	2.00 m ²	2.20 m.	2.40 m
DISTRIBUIDOR	4.50 m ²	4.00 m ²	11.70 m ³		2.20 m.	2.60 m

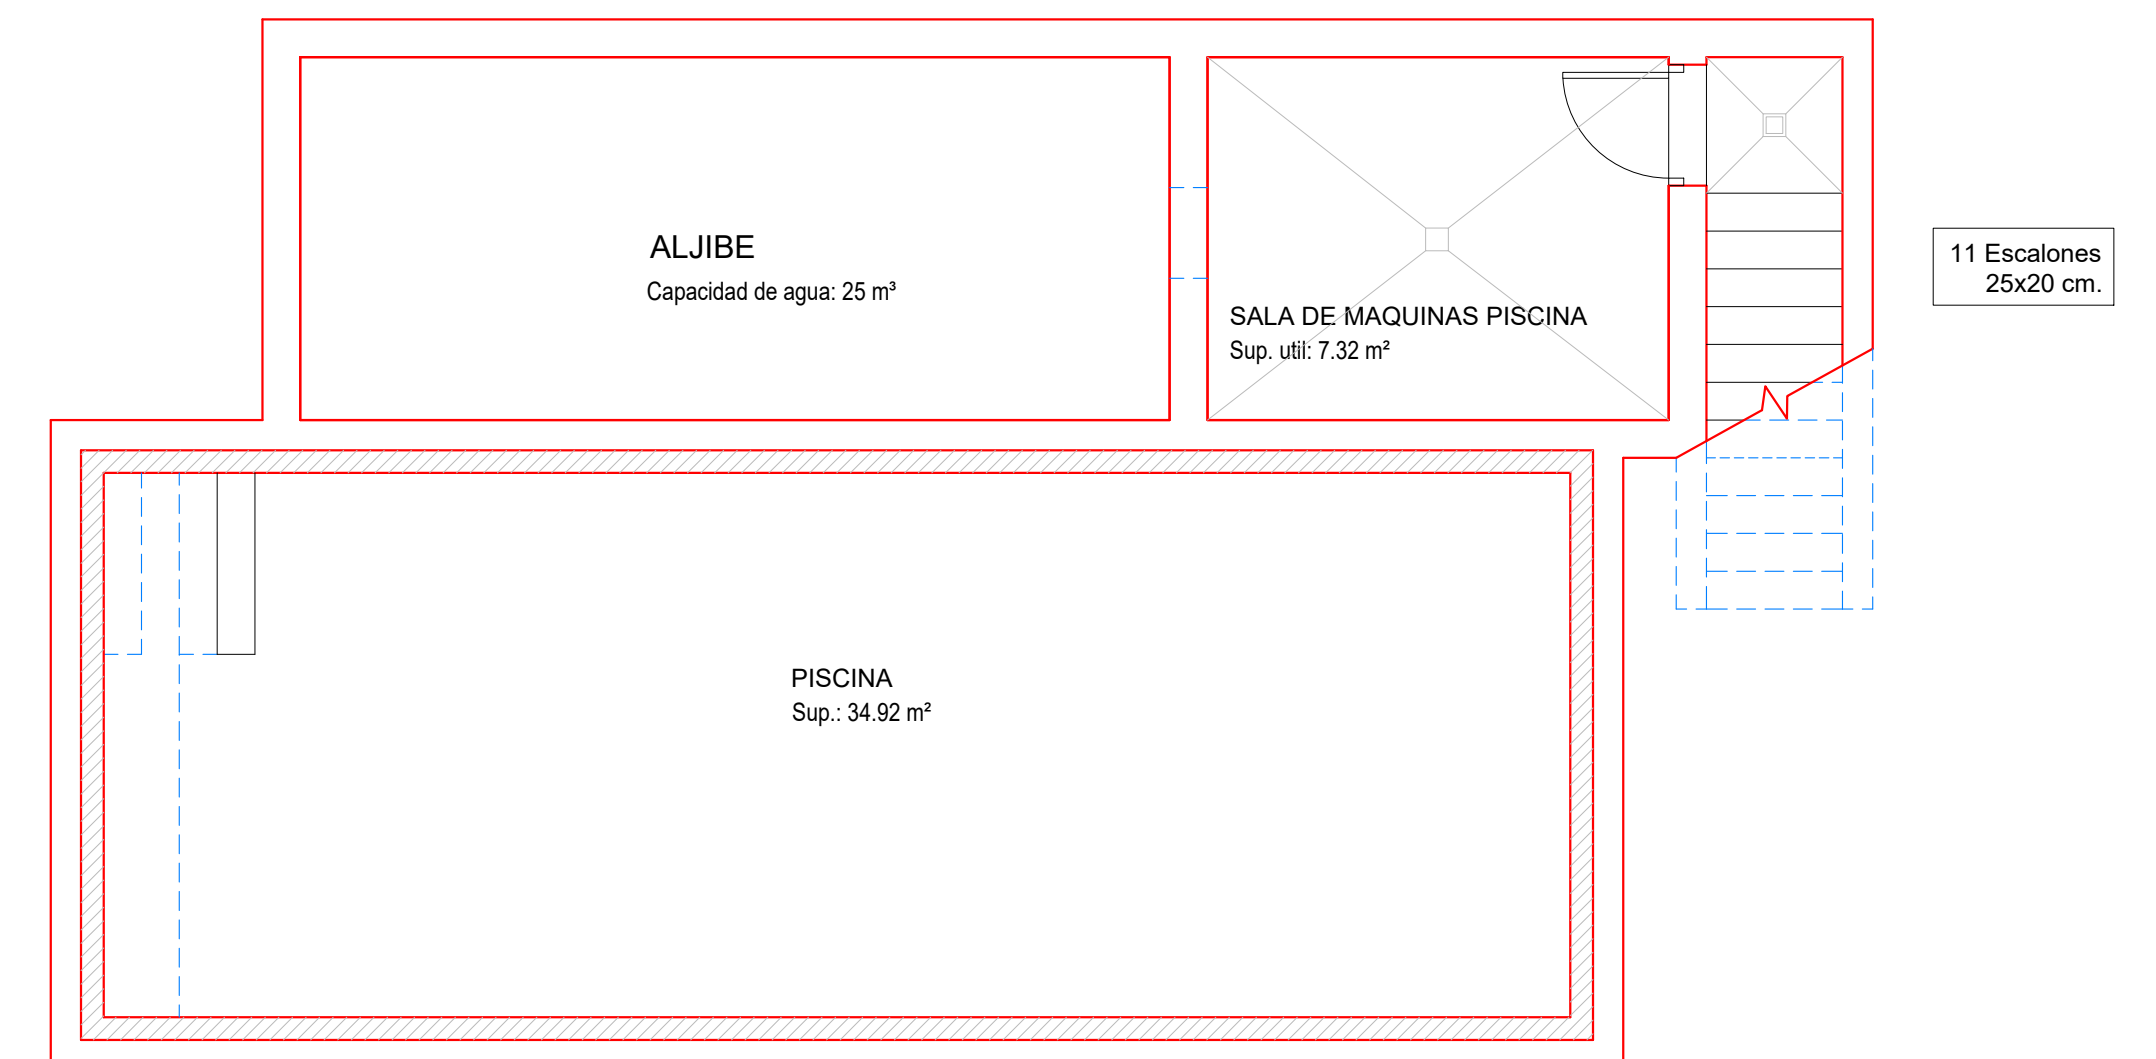

PLANTA SOTANO

Superficie ALJIBE 16,29 m²
 Superficie S.MAQUINAS 9,86 m²

HABITABILIDAD OBRA NUEVA						
CUADRO SUPERFICIES	PLANTA SOTANO					
	Sup. útil	Sup. ilum.	Volumen	Sup. mínimo	Alt. mínimo	Alt. proyecte
SALA DE MAQ.	7.32 m ²	-	14.64 m ³	-	-	2.20 m.

