


PLANTA SÓTANO



ALZADO FRONTAL

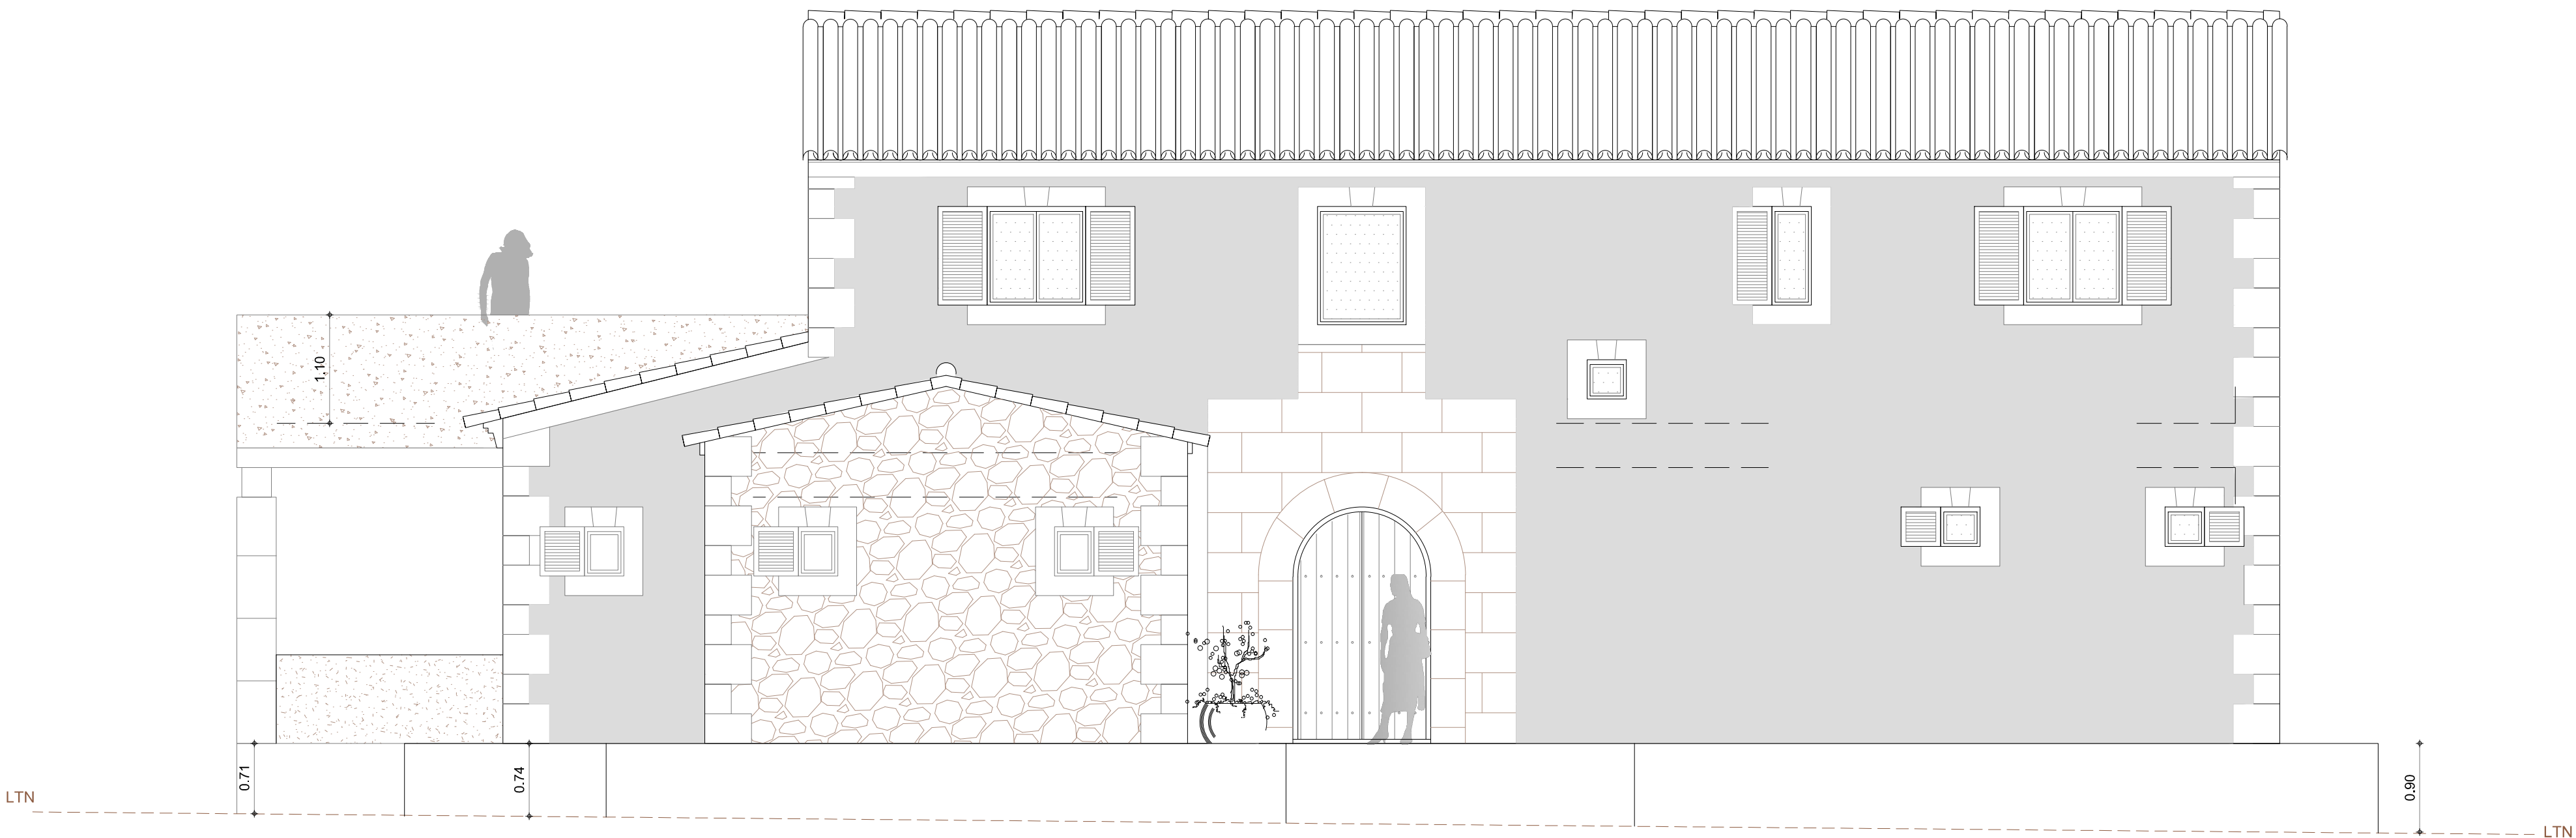


ALZADO POSTERIOR



ALZADO LATERAL IZQUIERDO



ALZADO LATERAL DERECHO

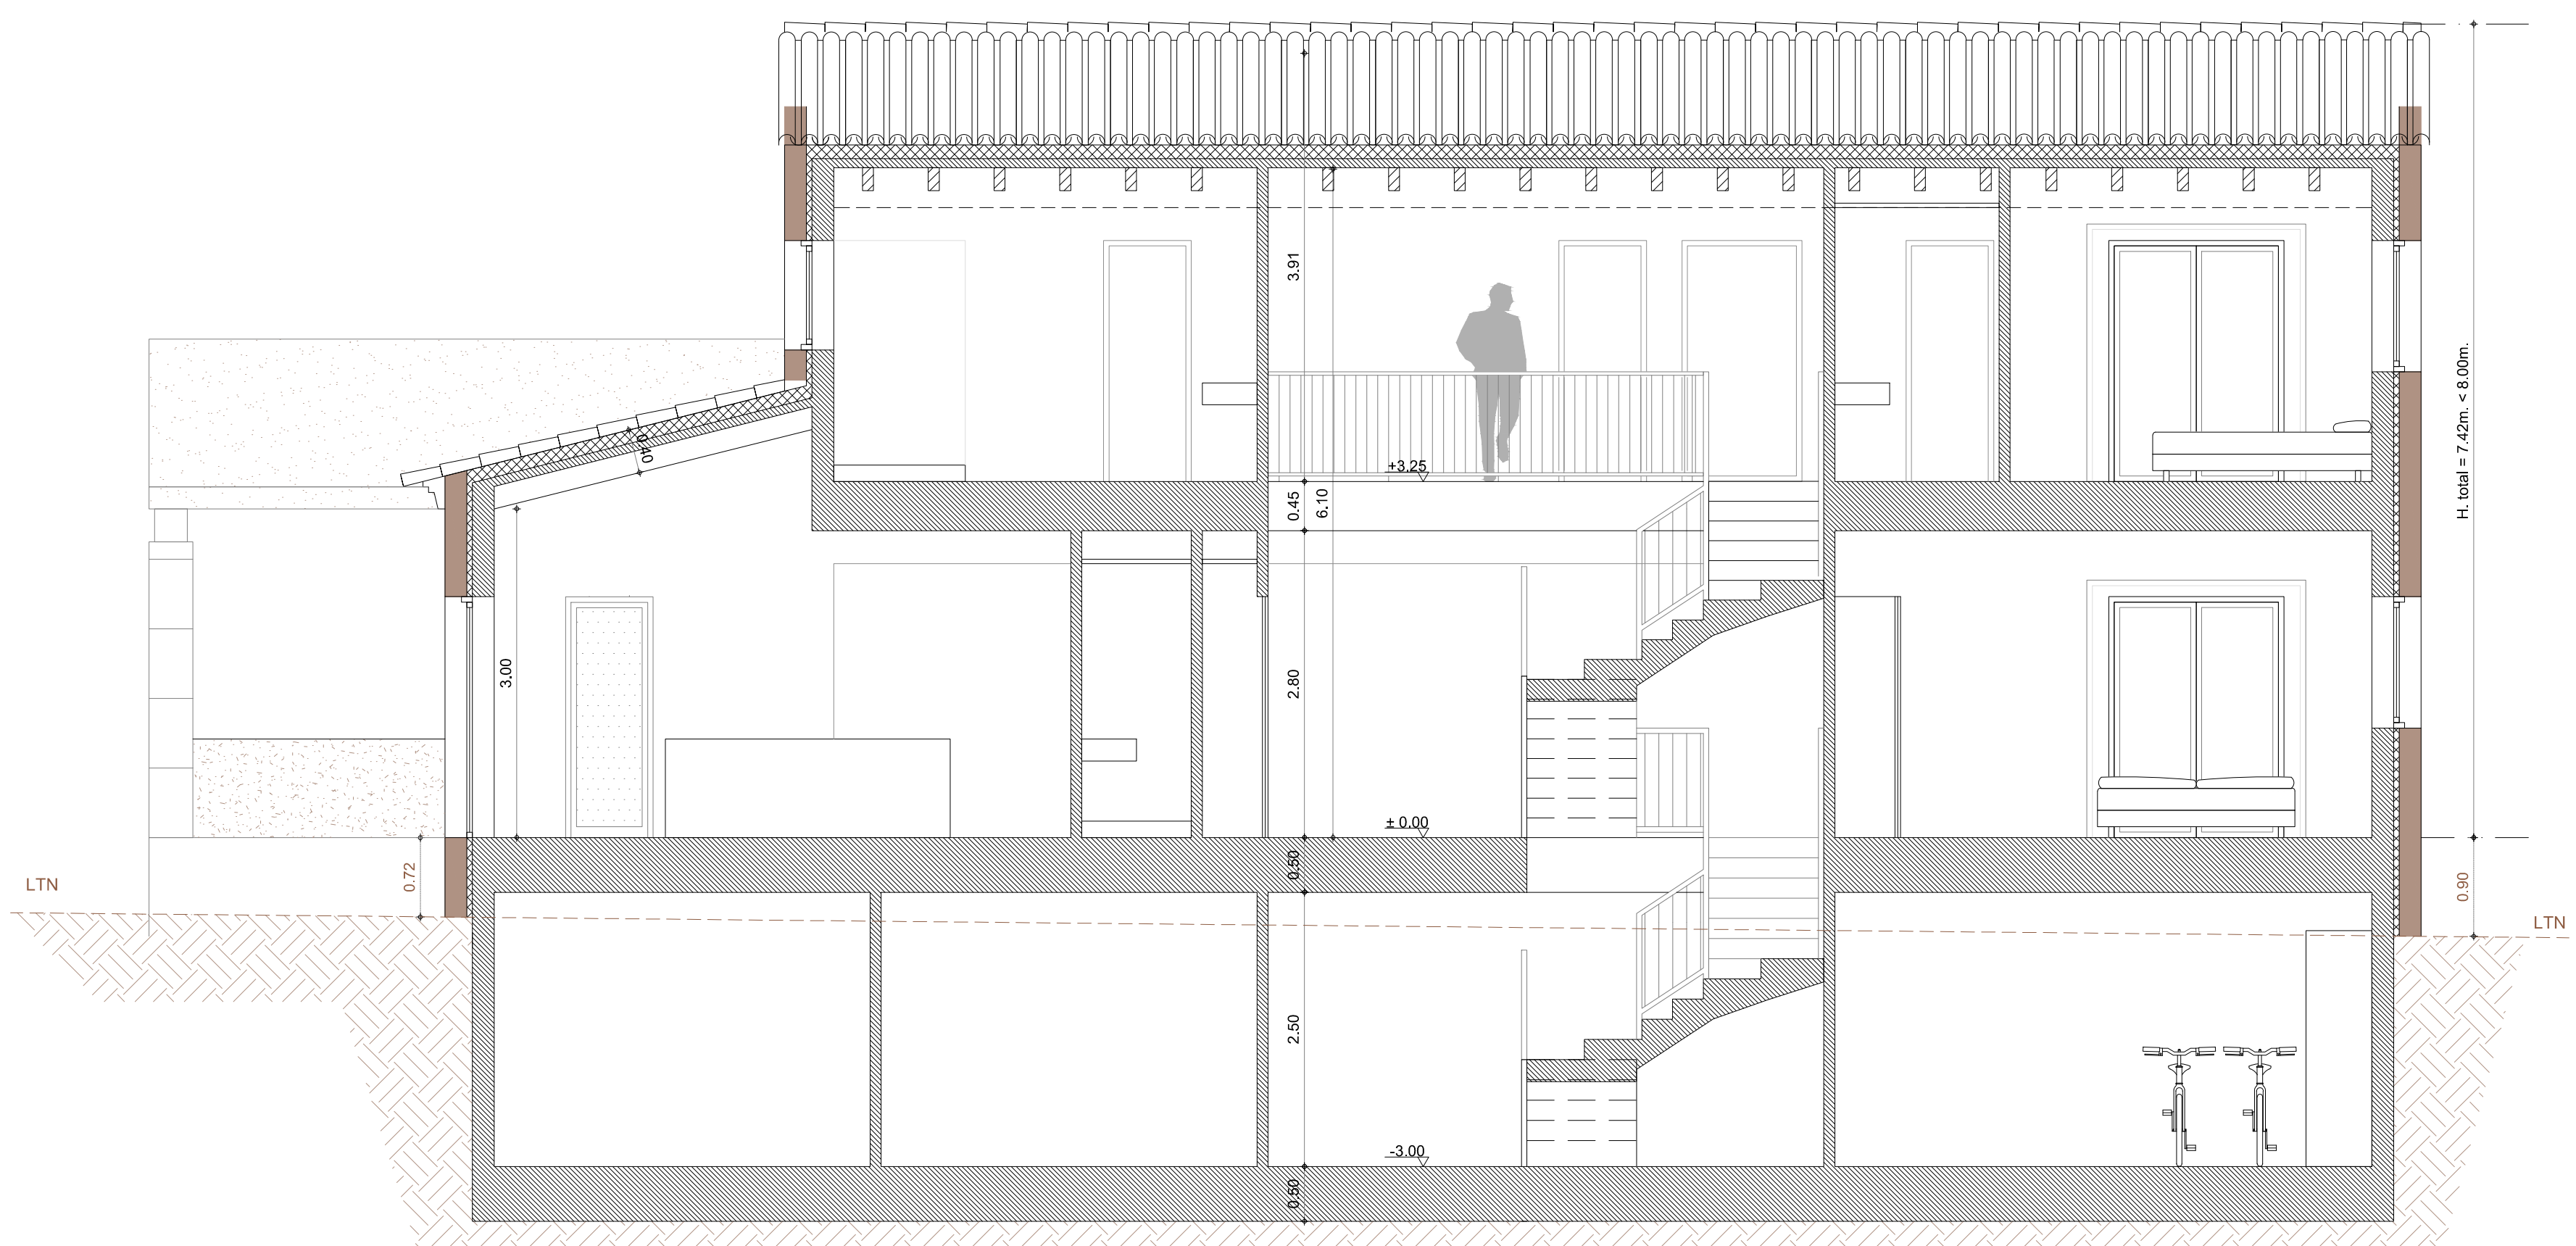

SECCIÓN B-B'



