




PLANTA BAIXA  
SUP. CONSTRUIDA 95,94 m<sup>2</sup>

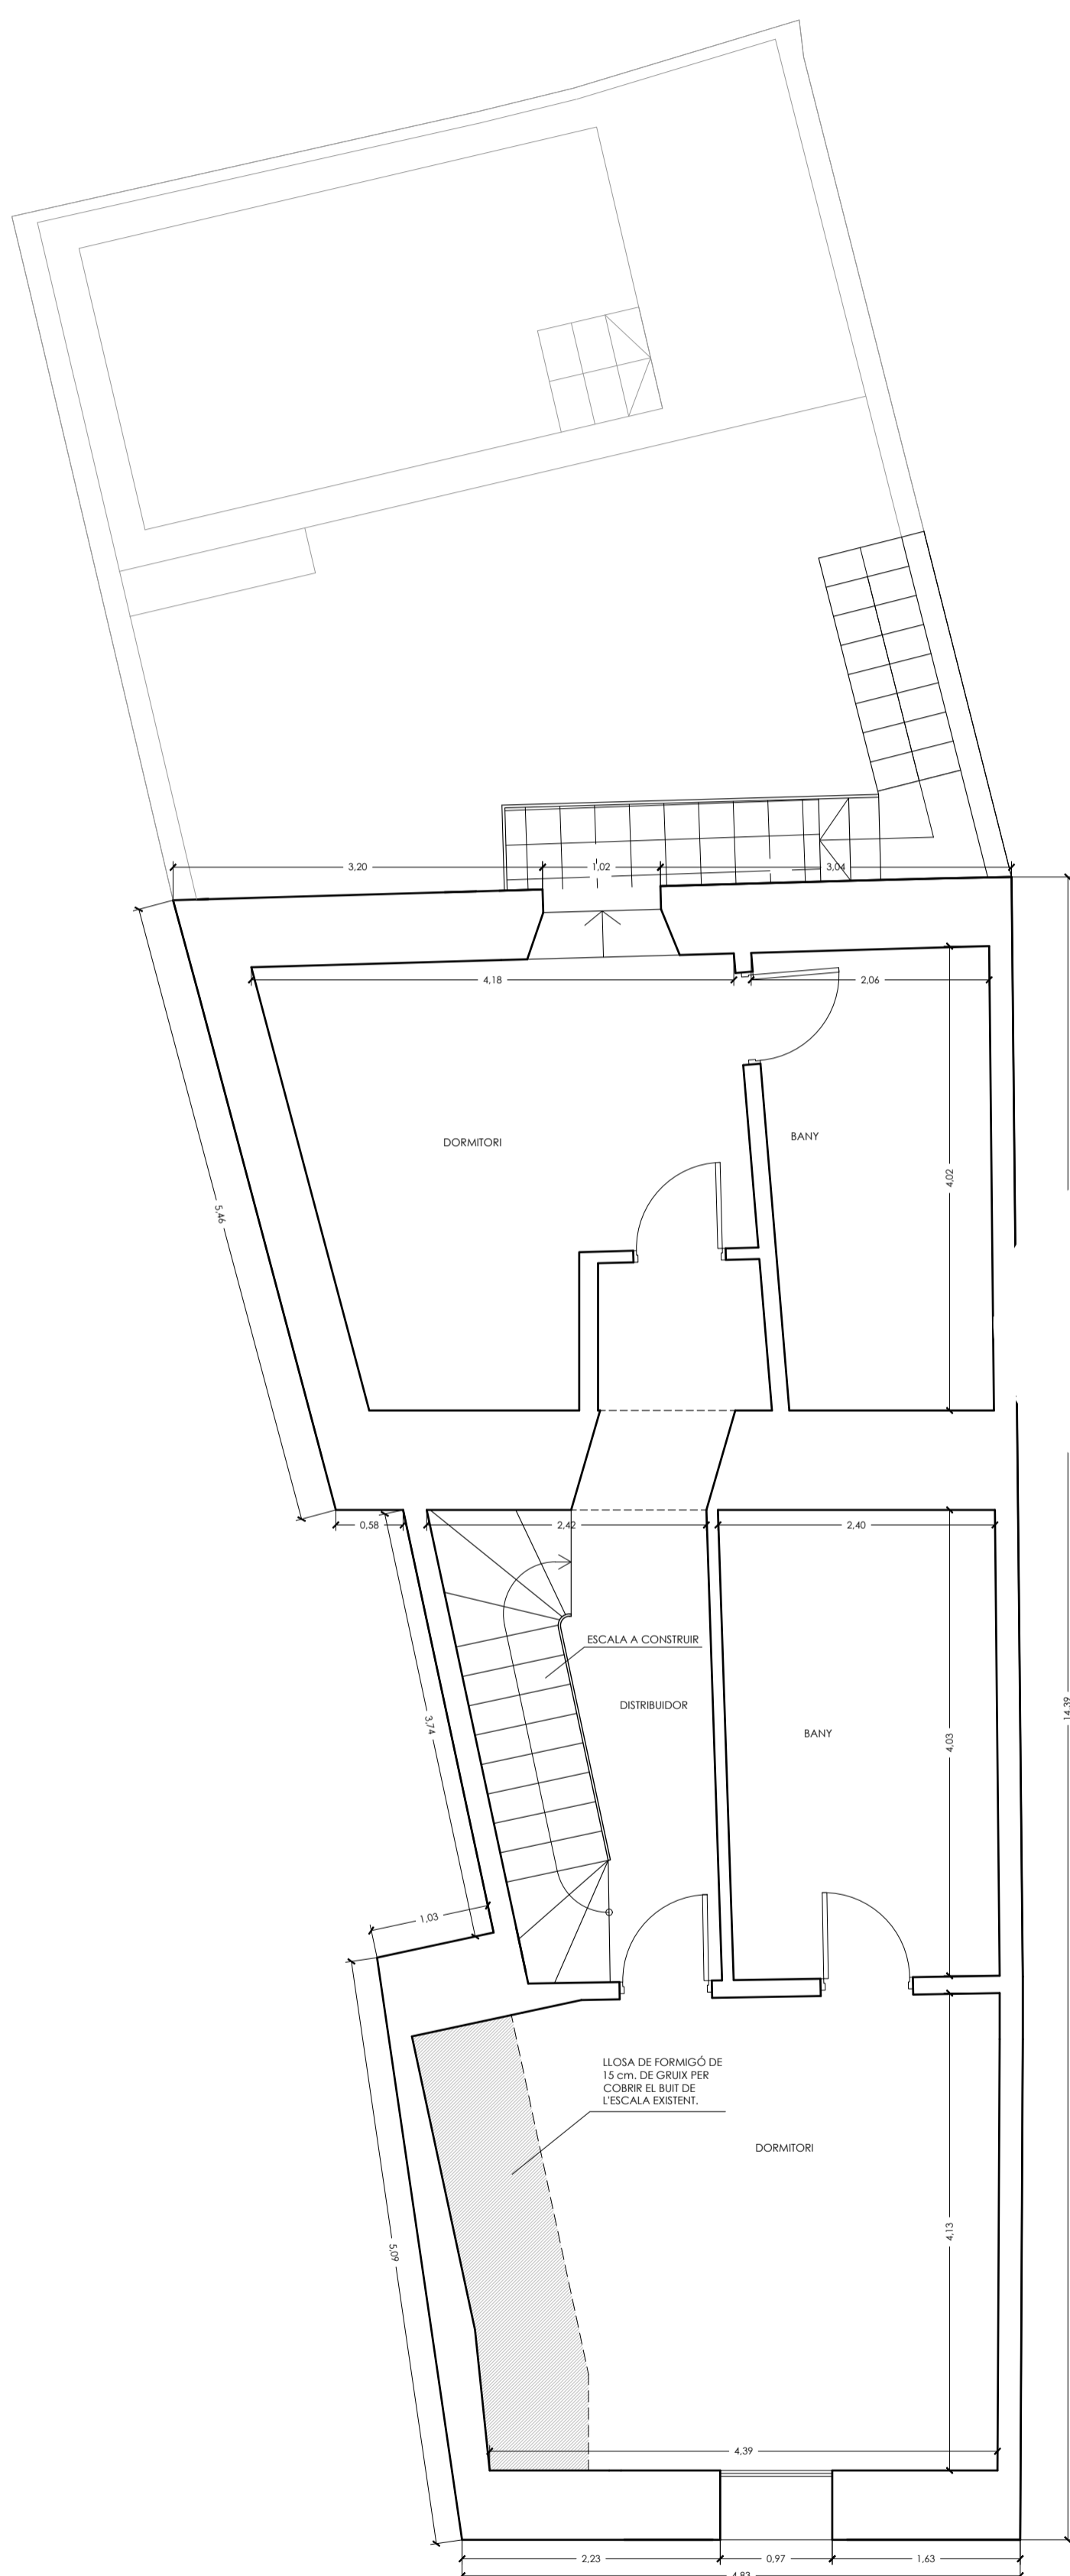


PLANTA PIS  
SUP. CONSTRUIDA 80,87 m<sup>2</sup>

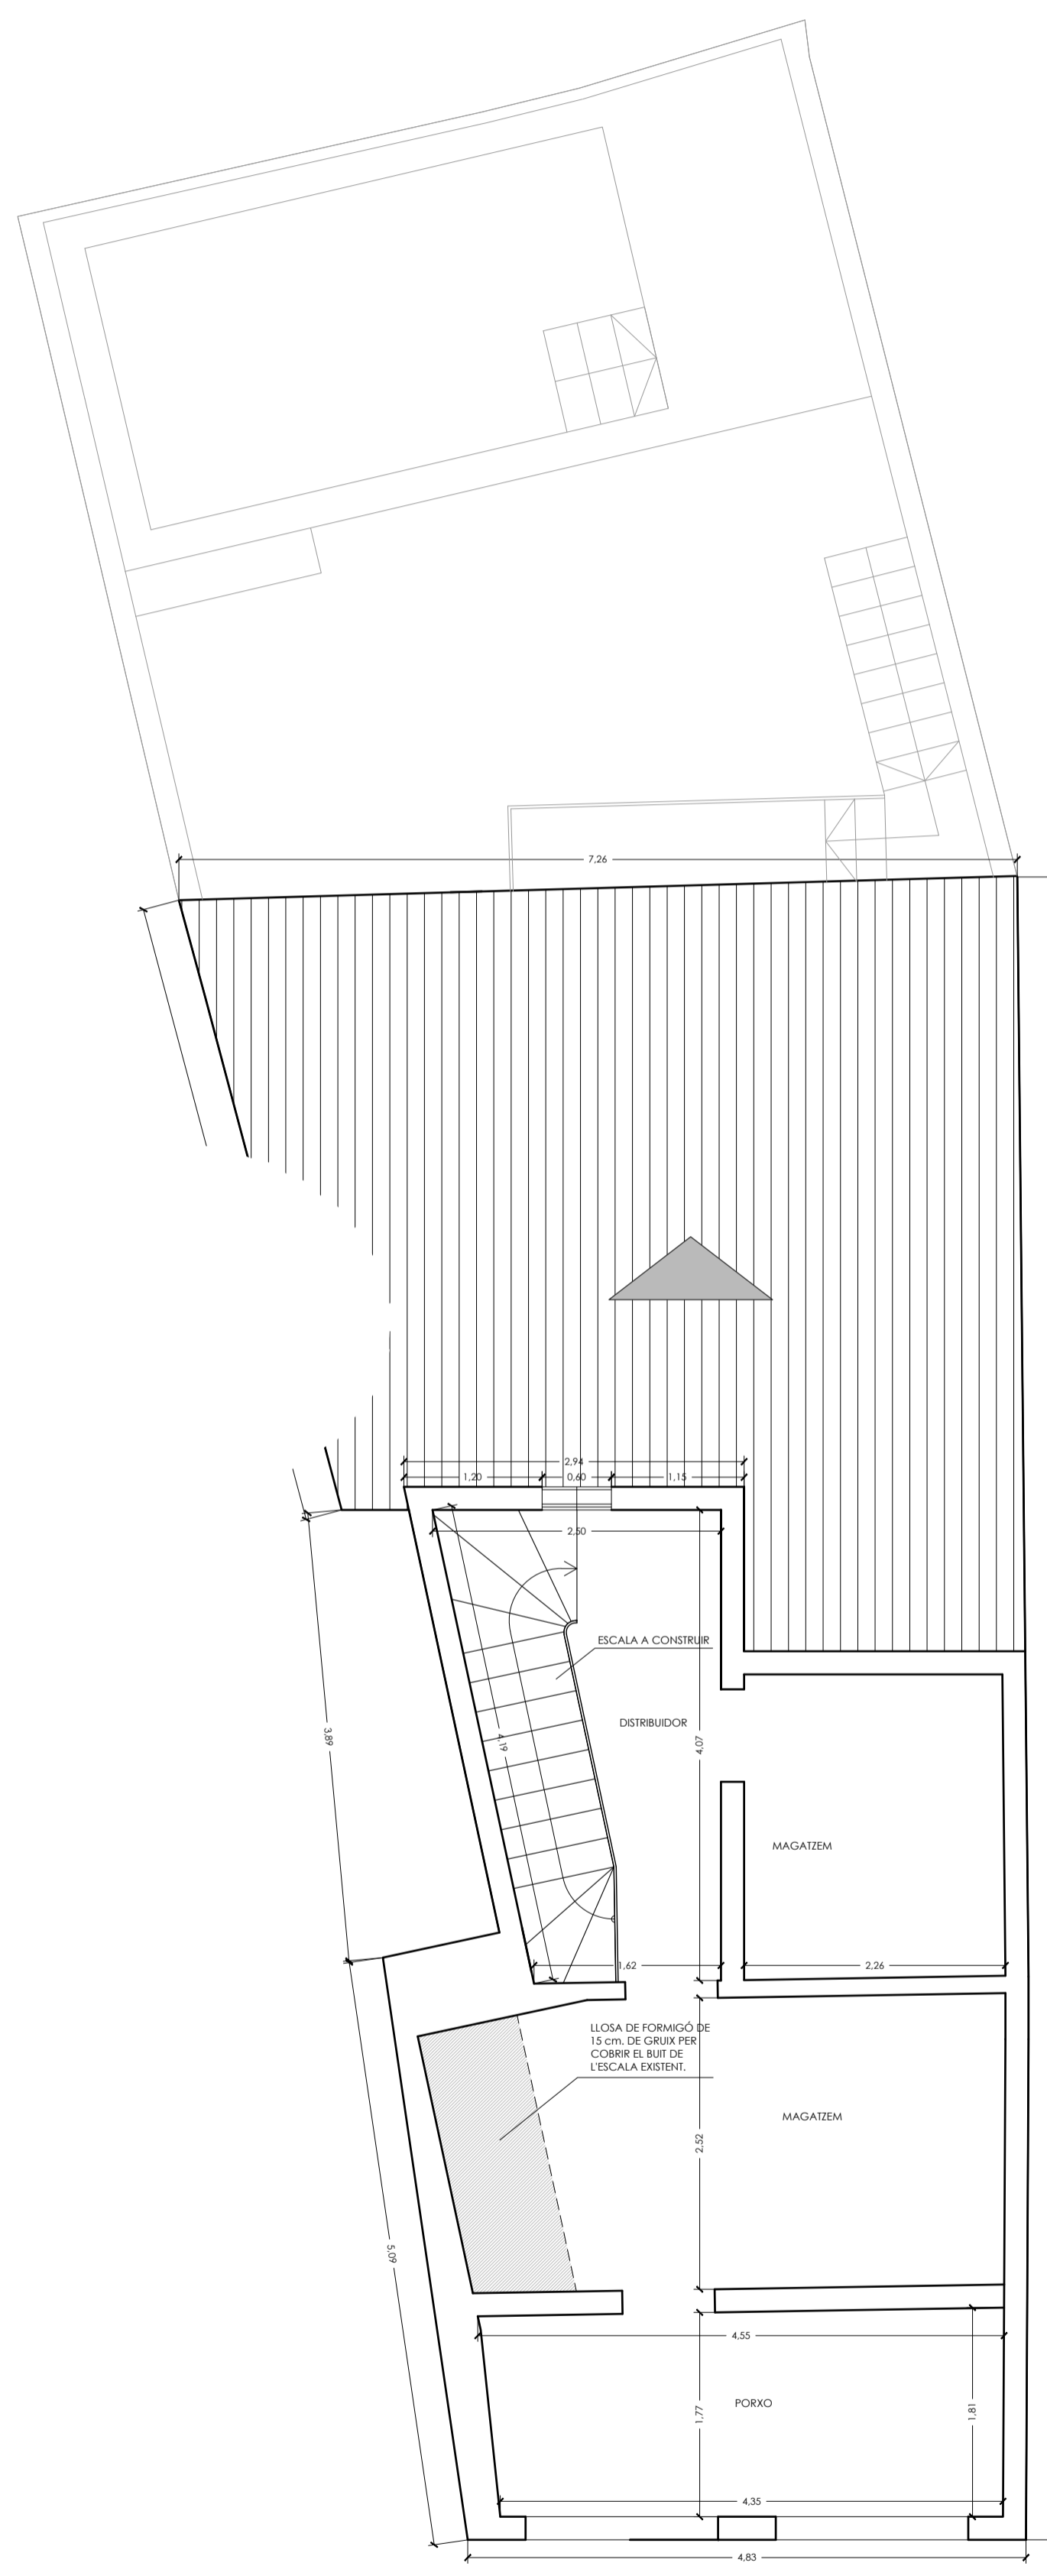



PLANTA ALTELL  
SUP. CONSTRUIDA 42,95 m<sup>2</sup>

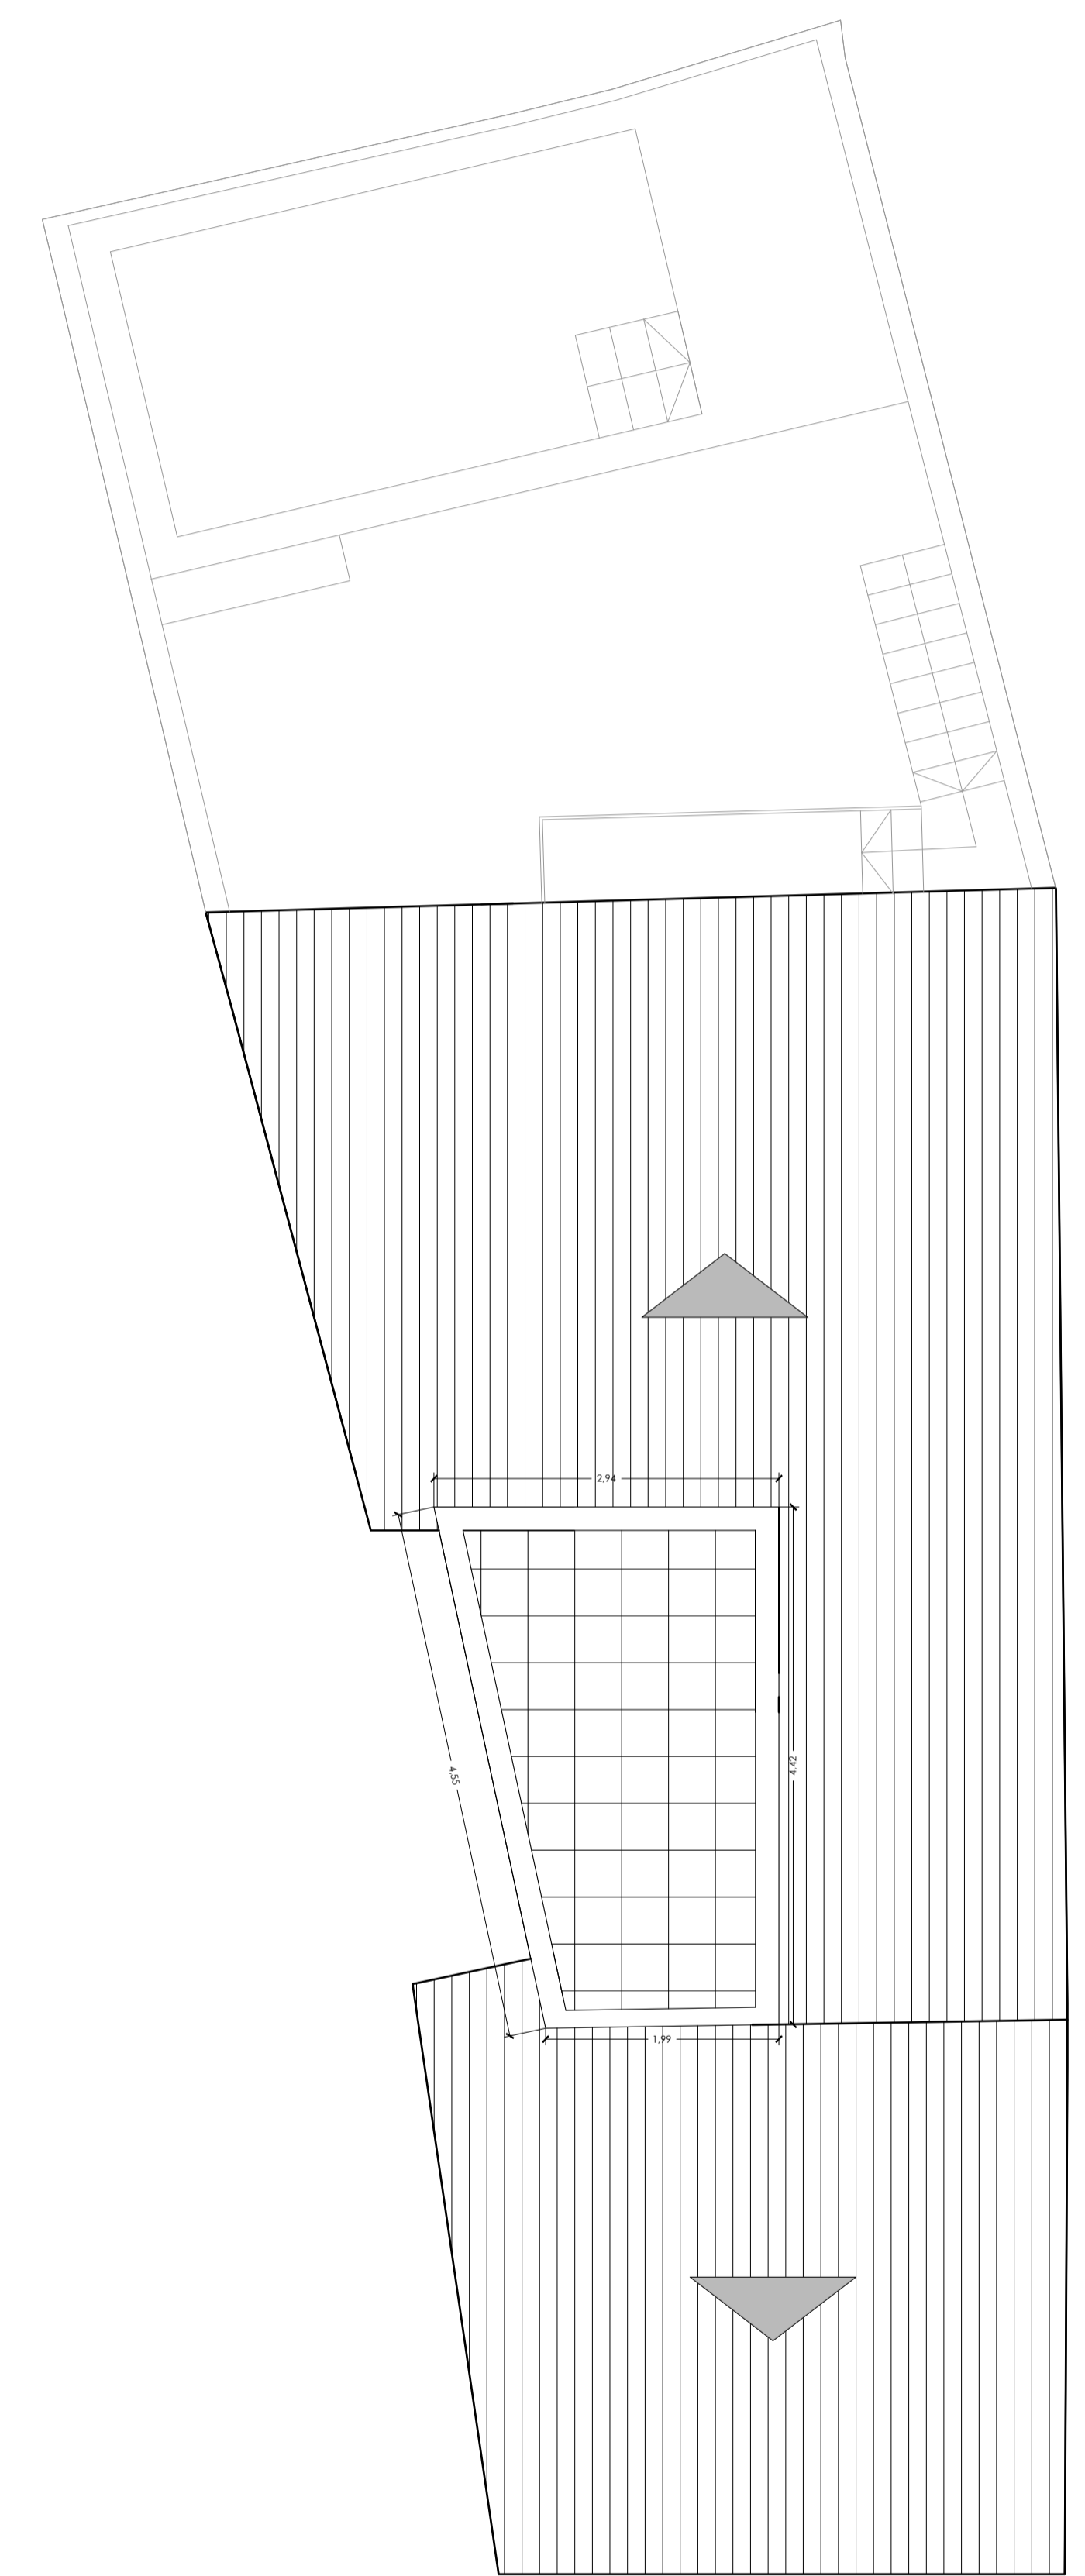


PLANTA COBERTA

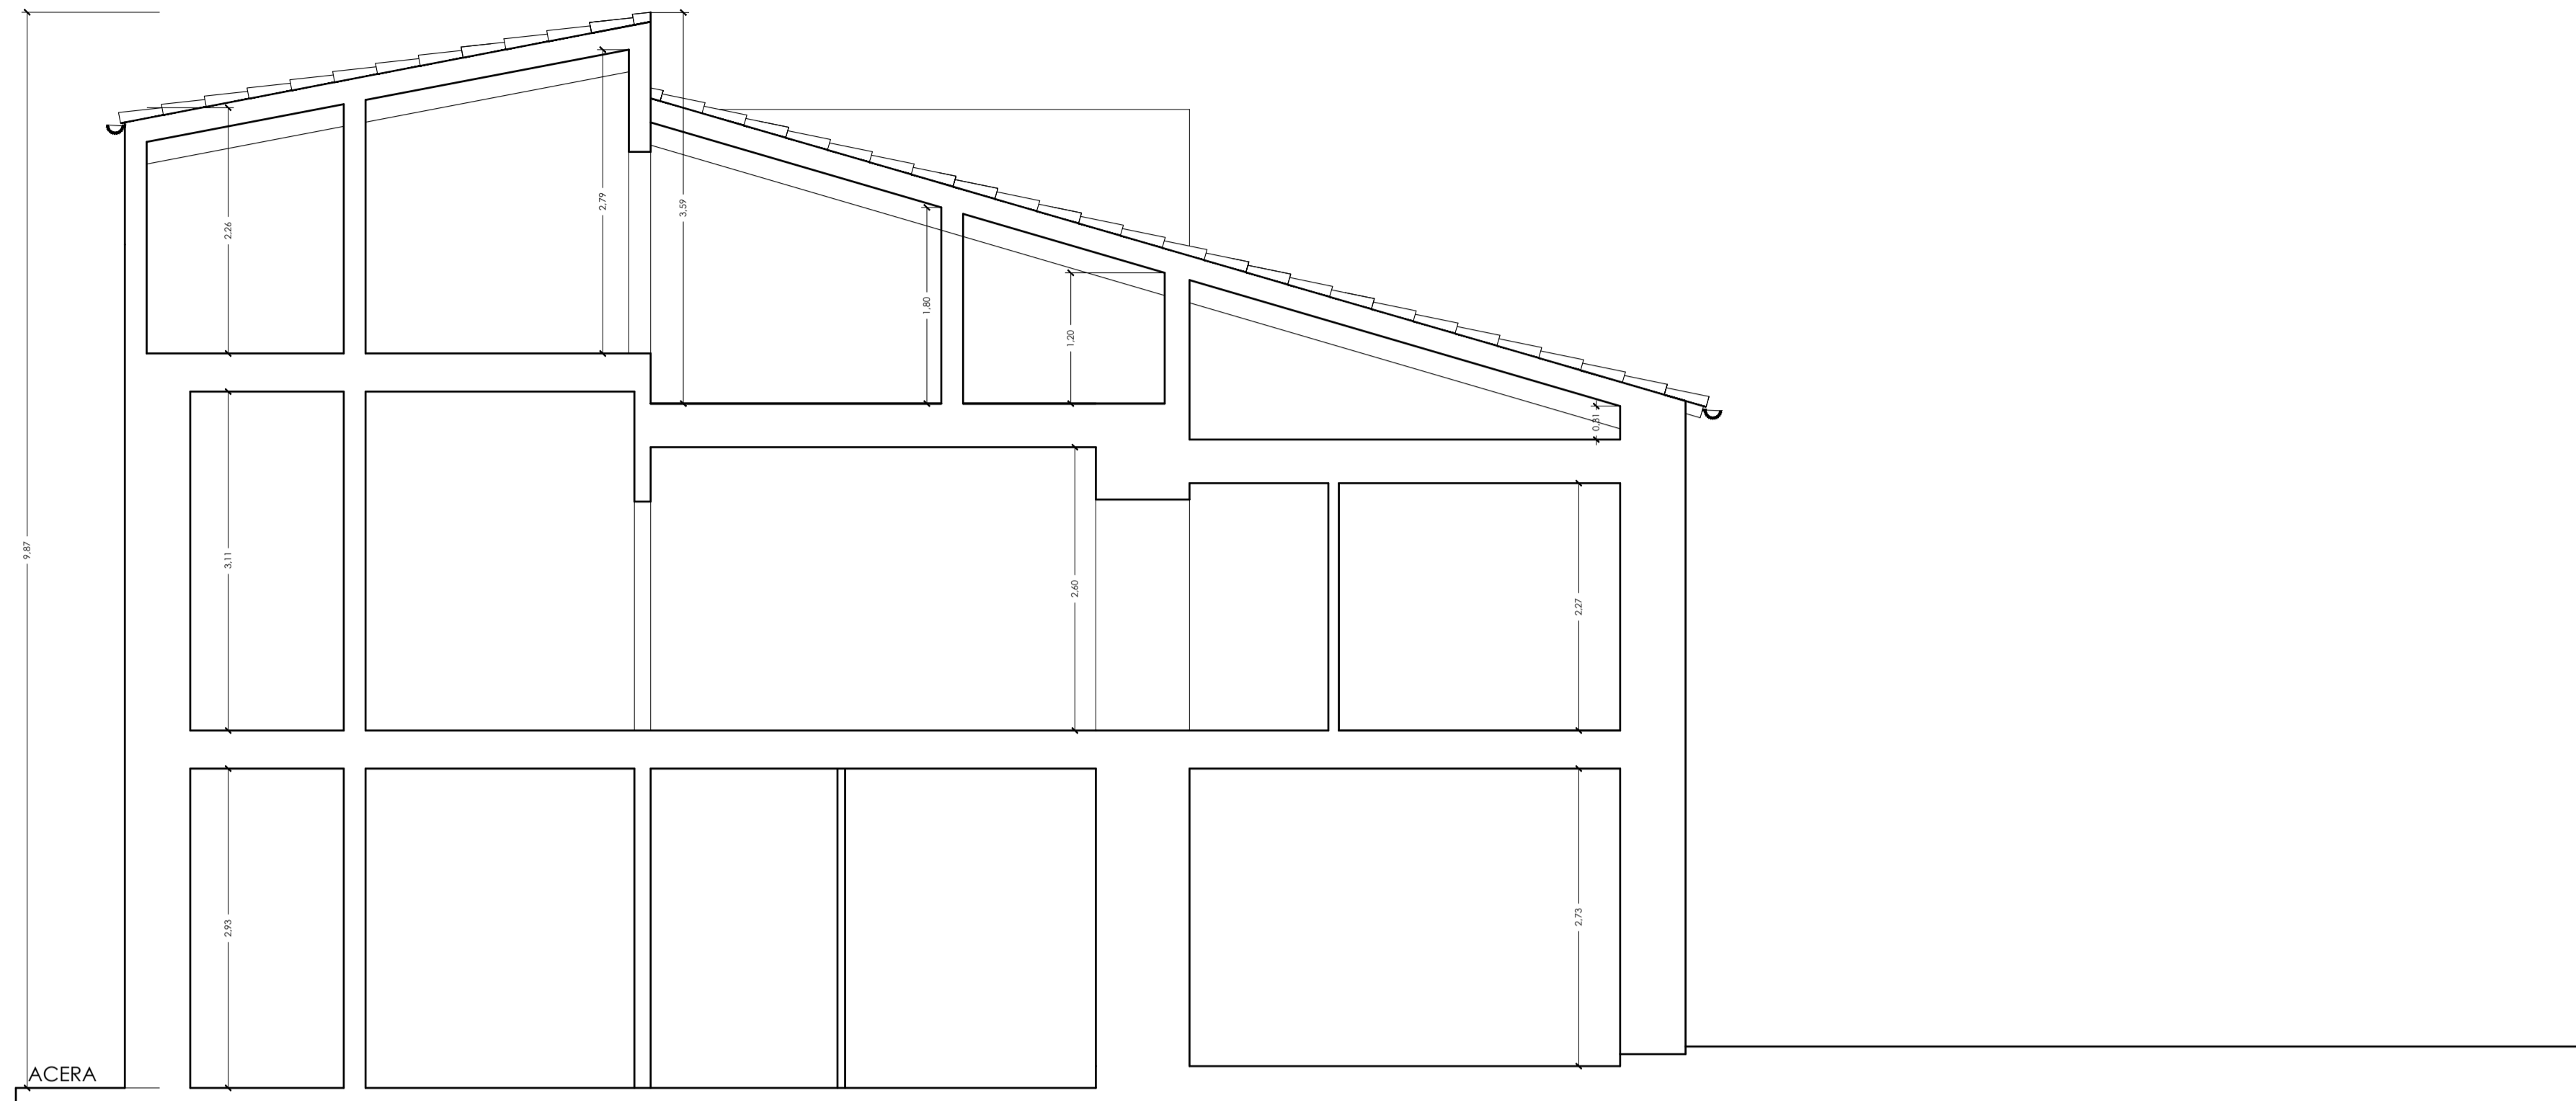

SECCIÓ LONGITUDINAL

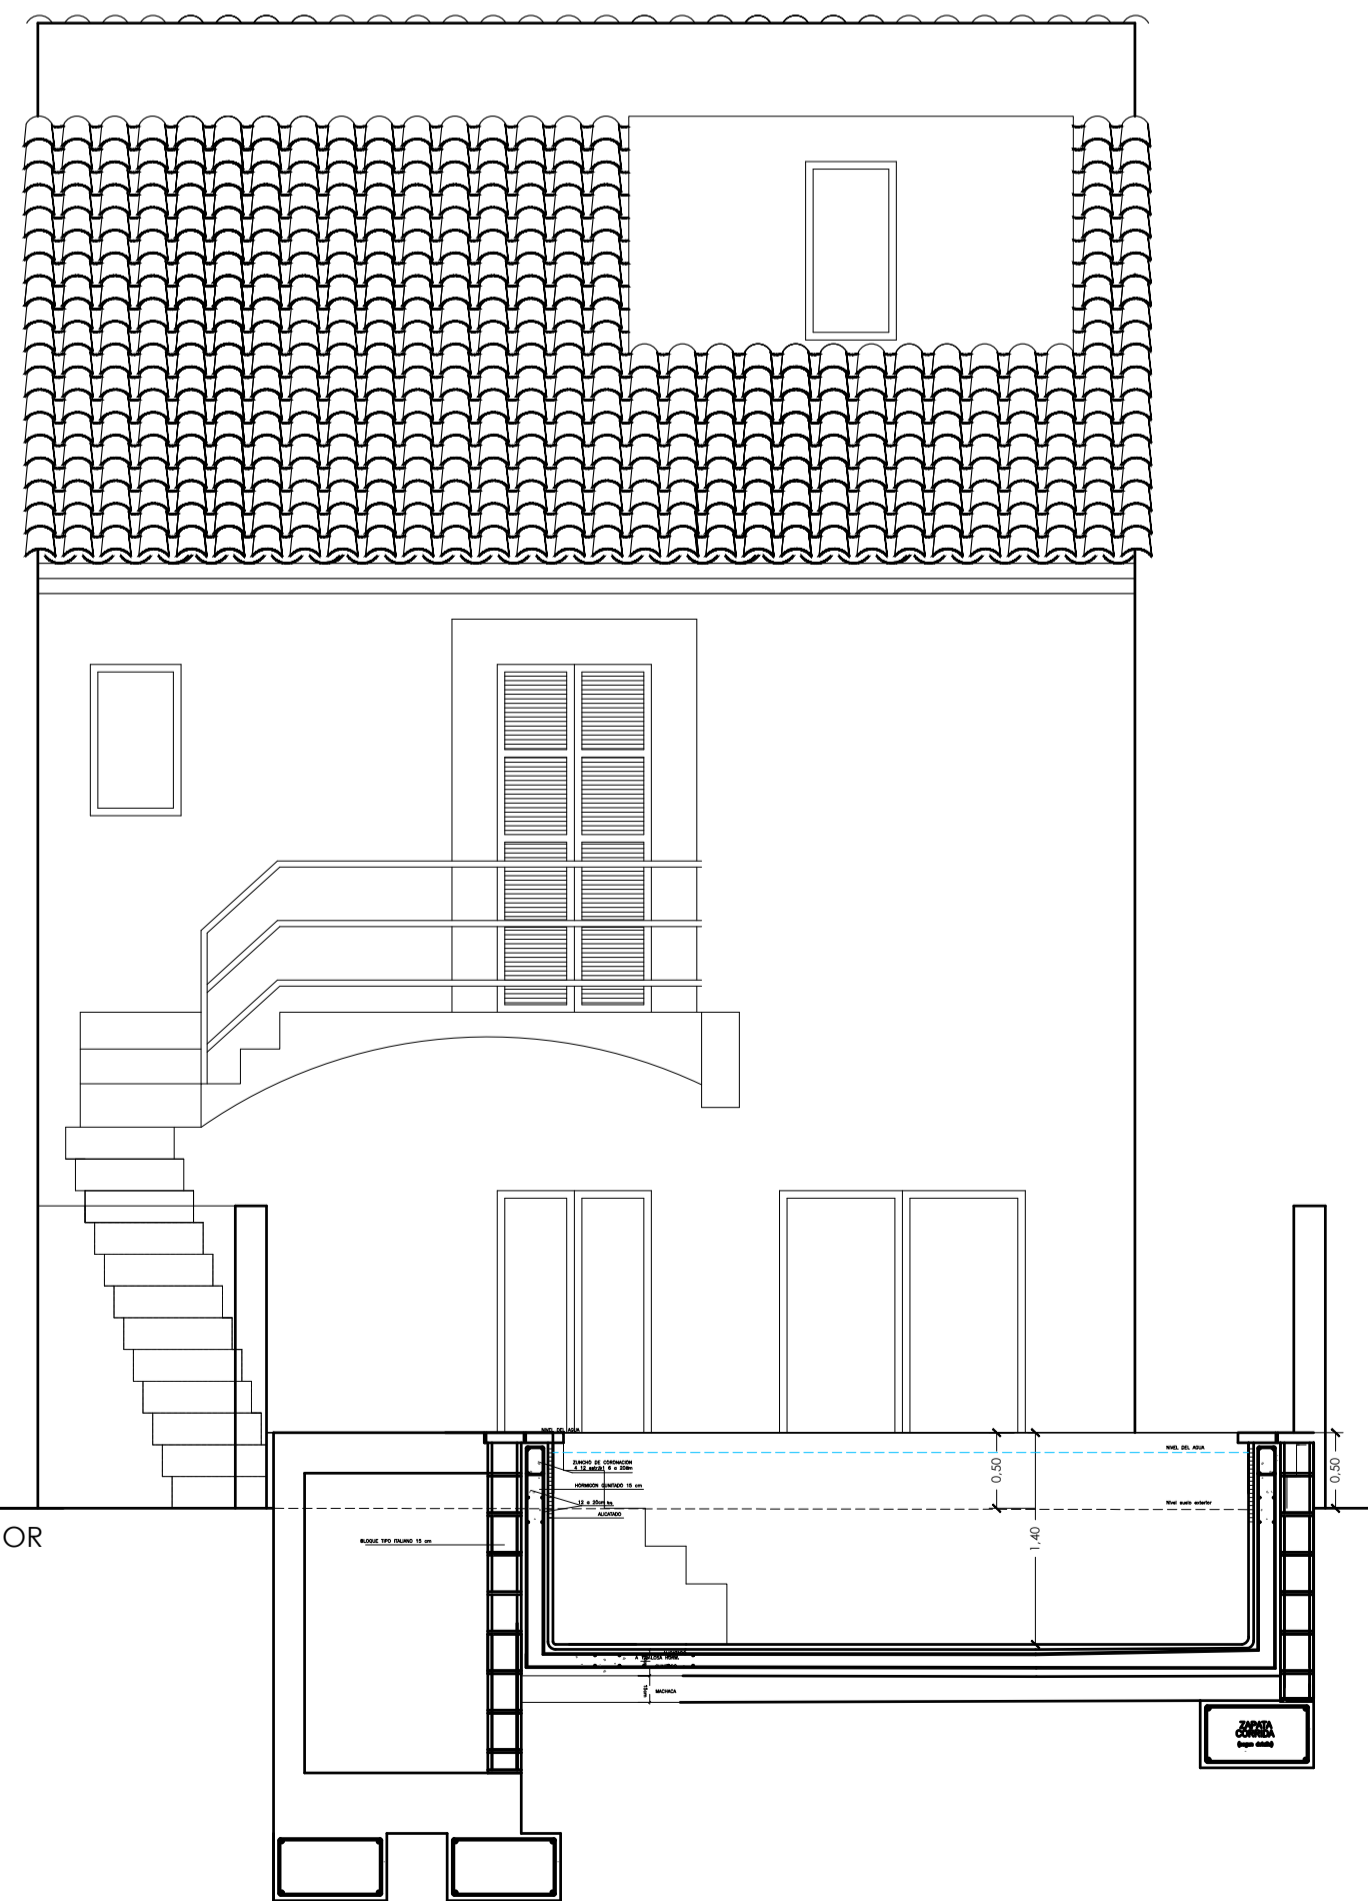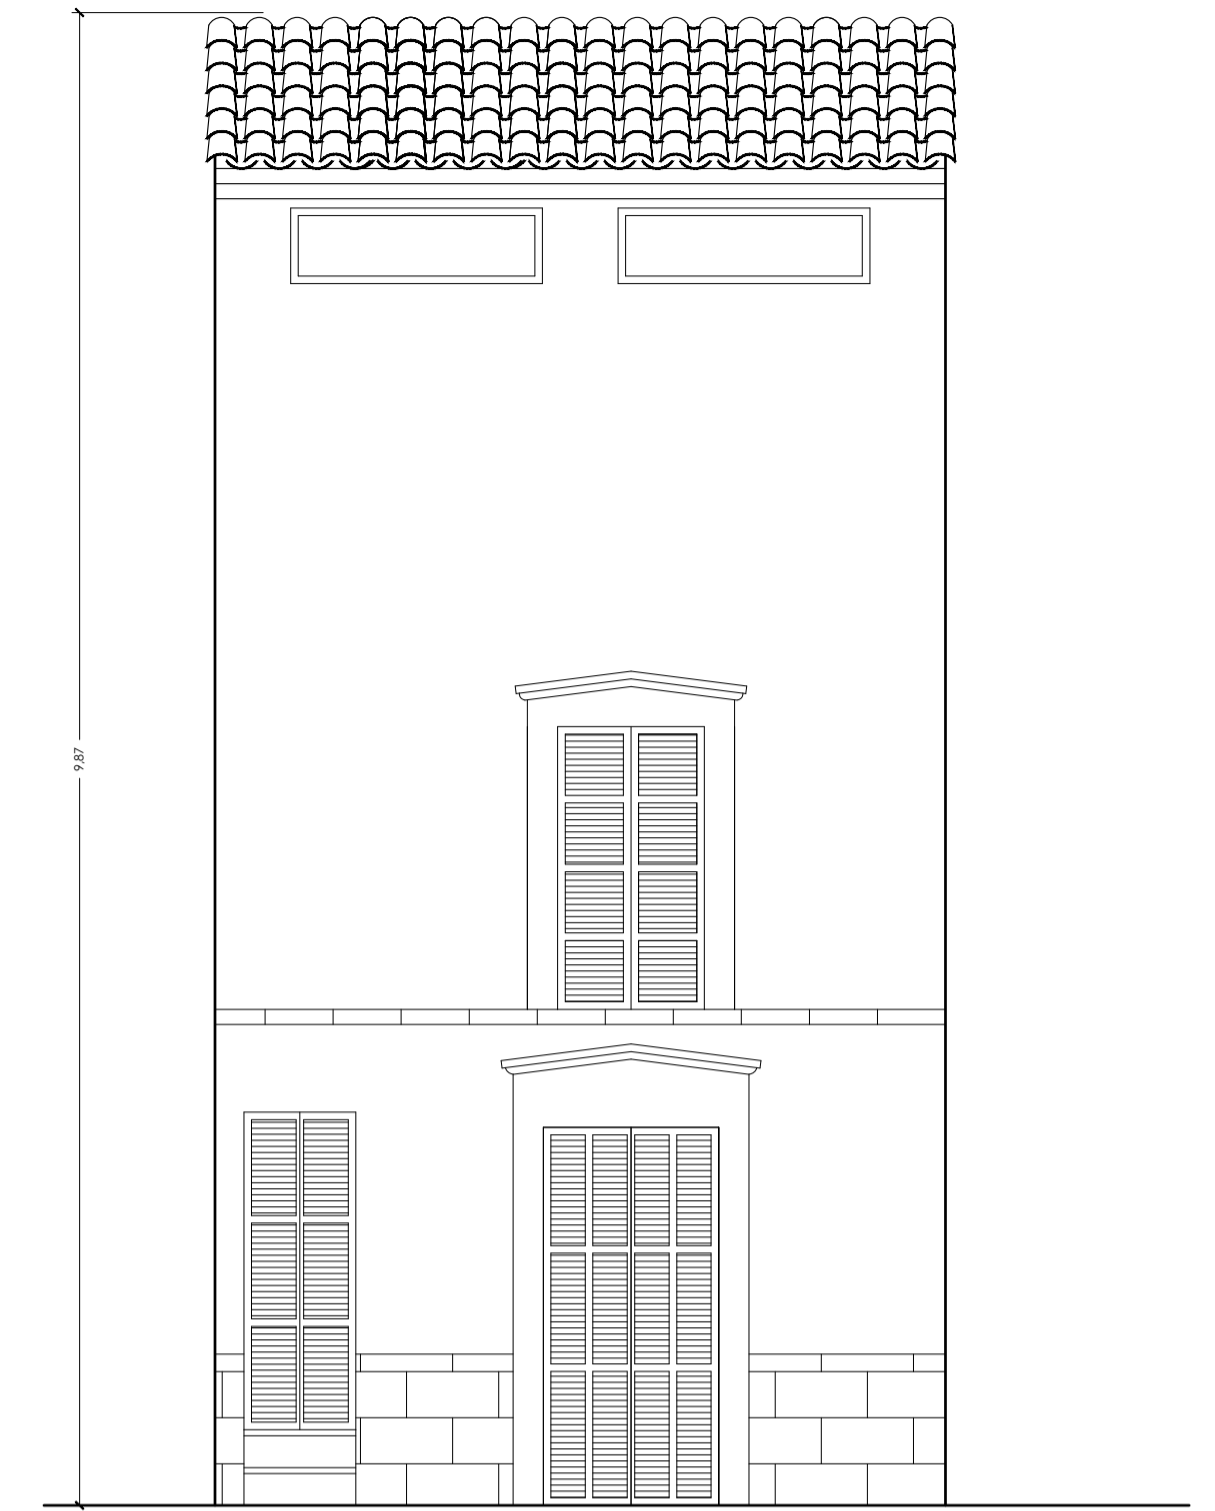

FAÇANA POSTERIOR

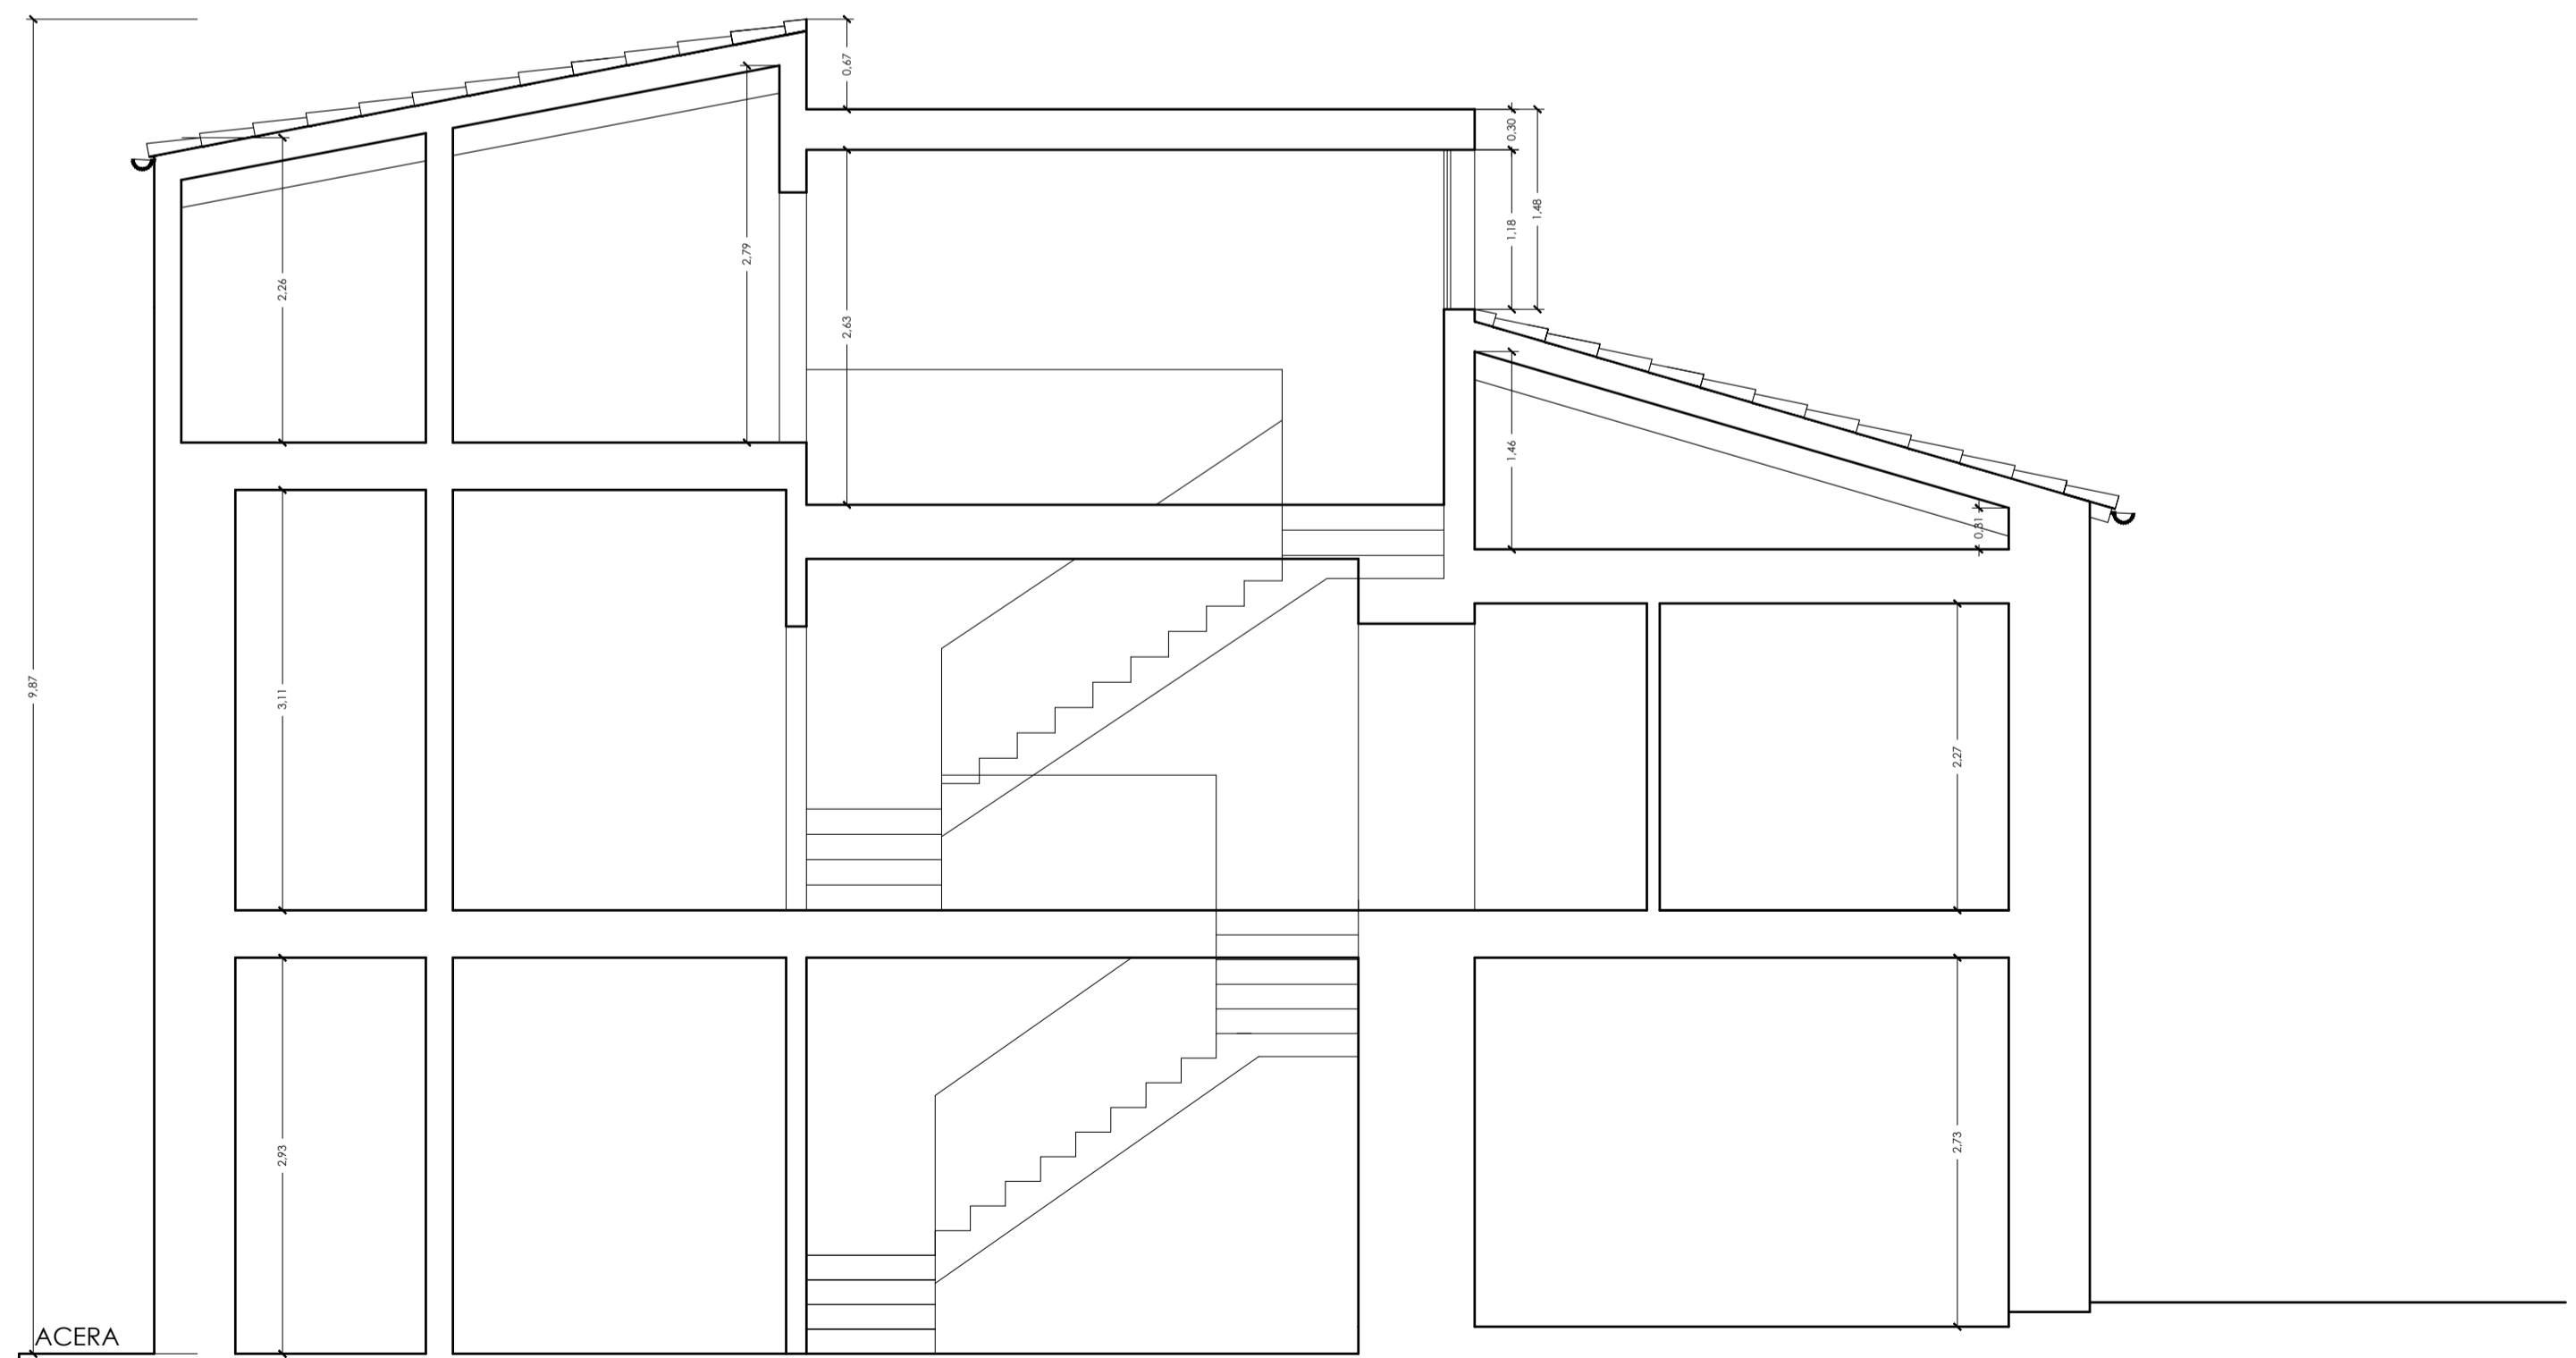

SECCIÓ LONGITUDINAL AMB ESCALA