
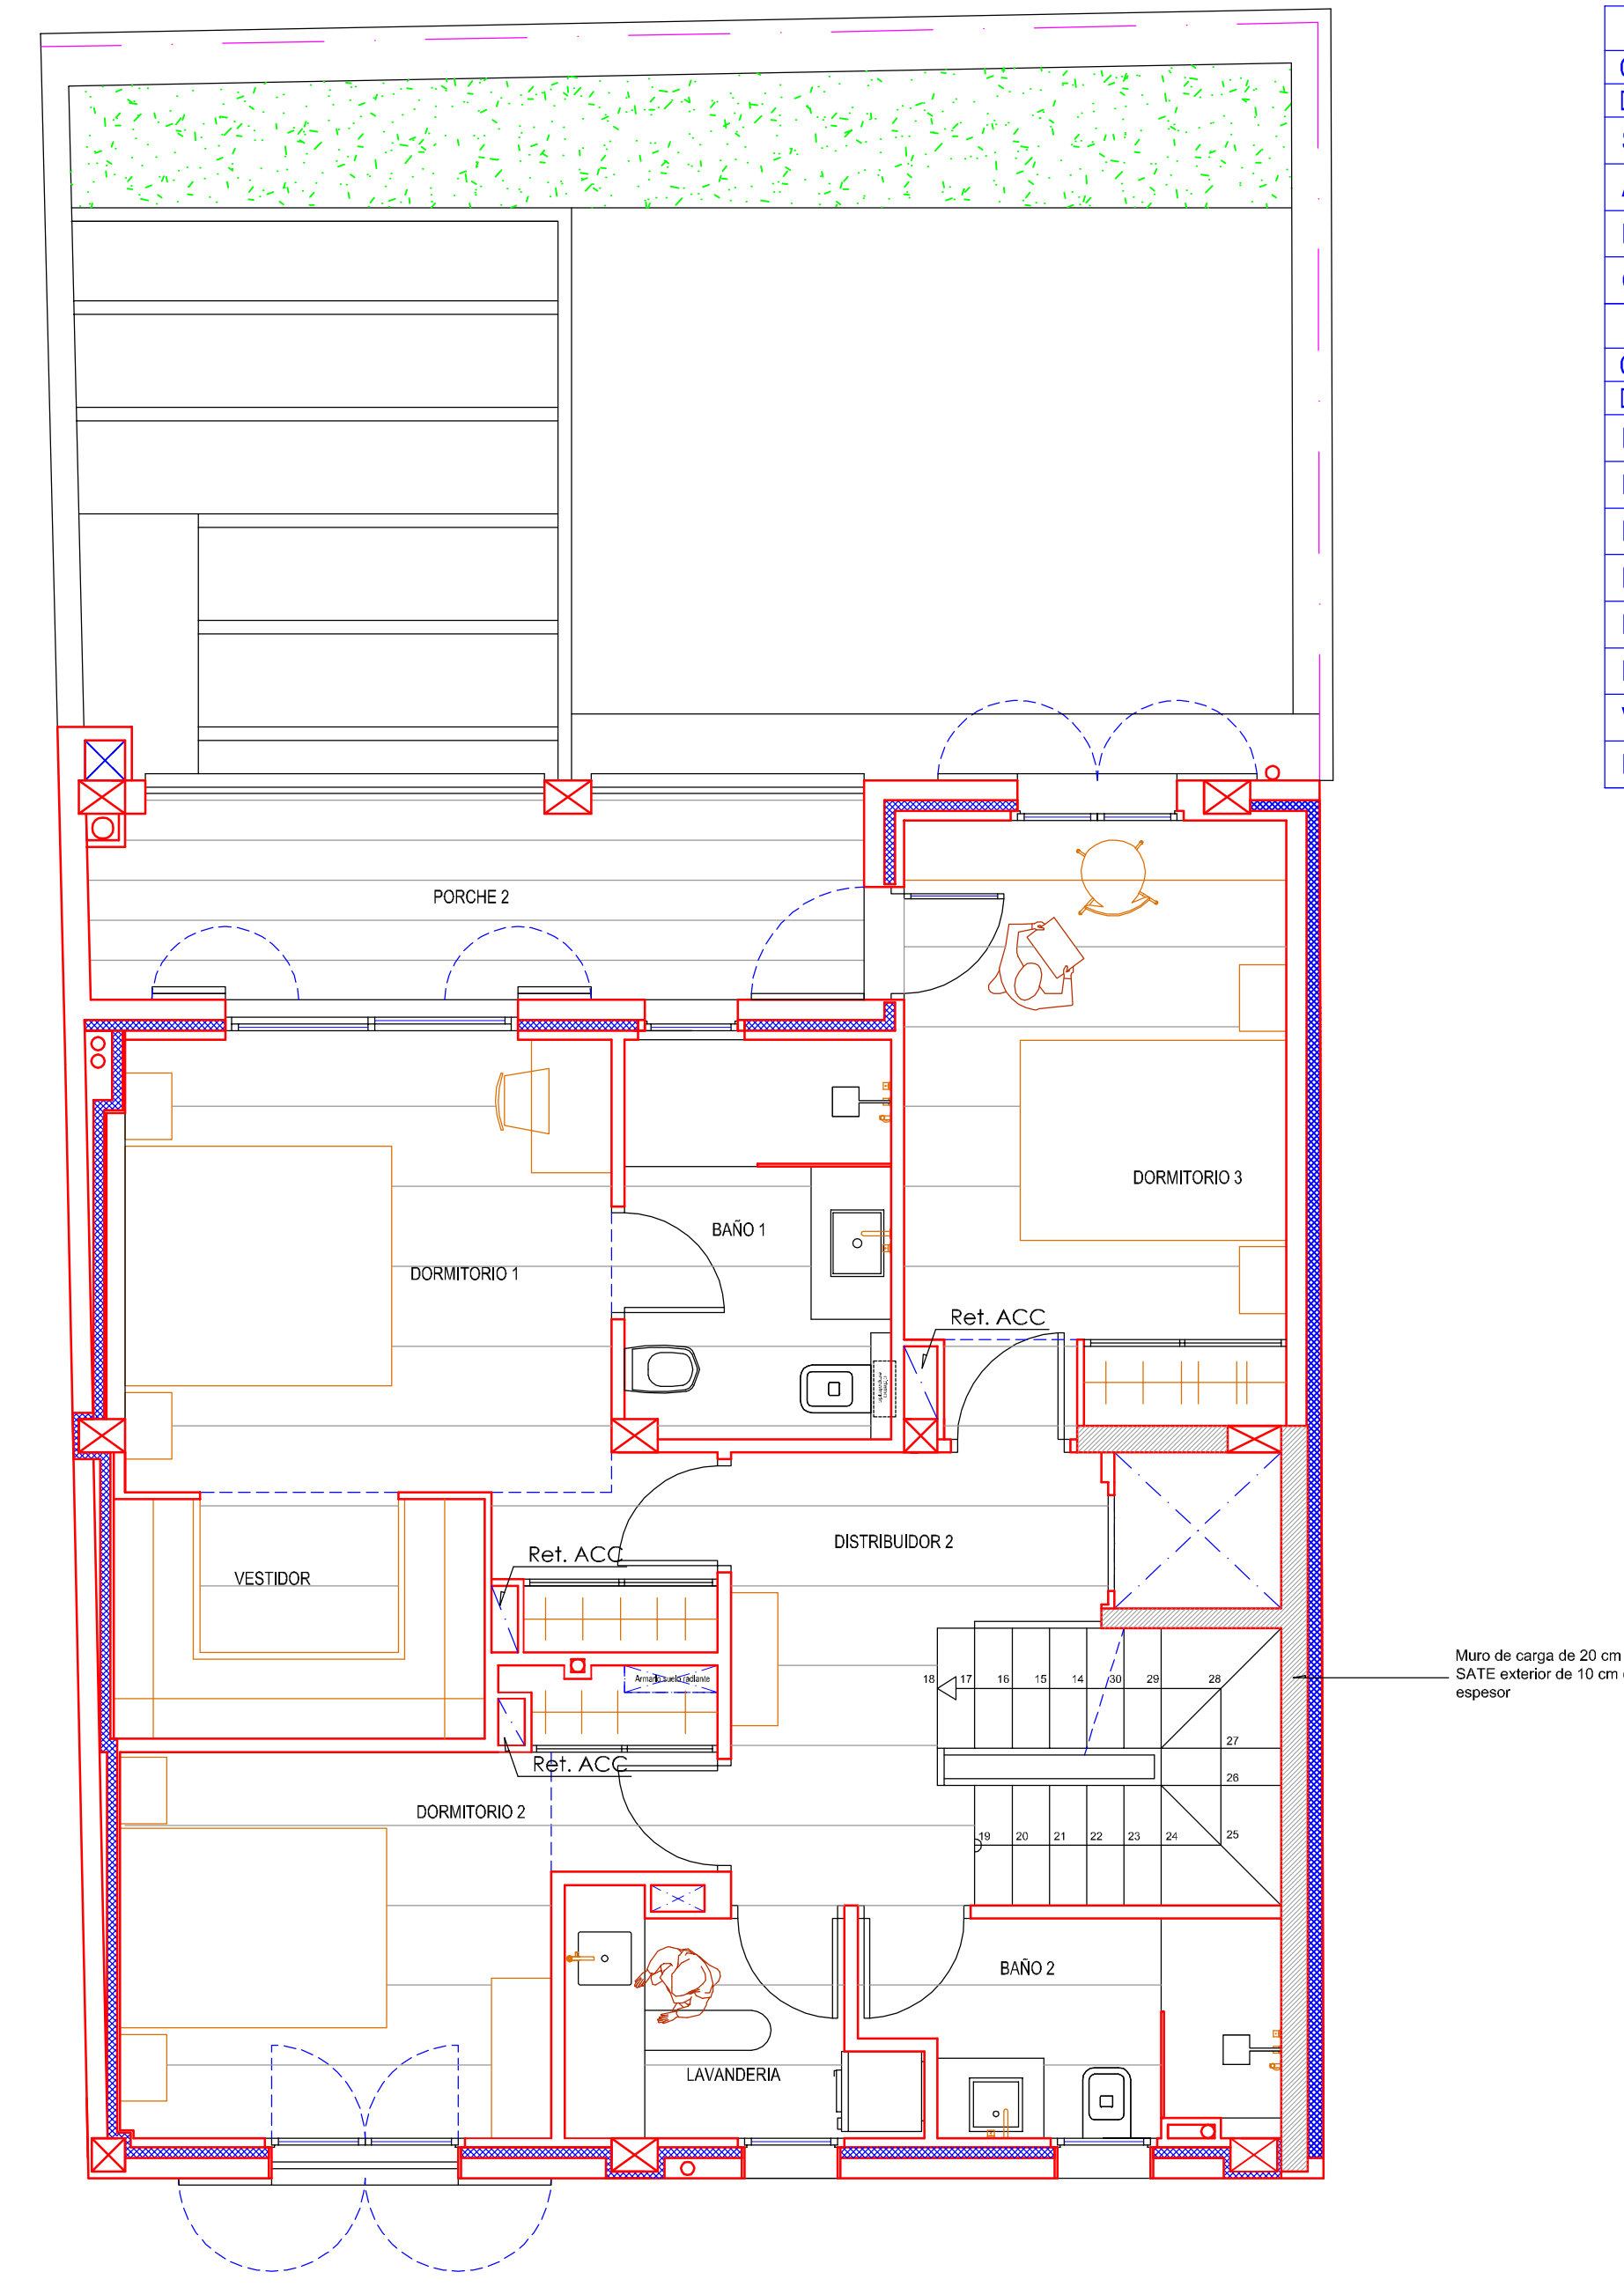


PLANTA BAJA
 Sup. construida: 98.40 m² | Sup. VIVIENDA: 70.94 m²
 | Sup. PORCHE 1: 1.89 m²
 | Sup. GARAJE: 25.57 m²
 | Sup. PERGOLA: 16.77 m²

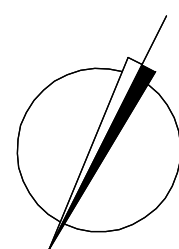

PLANTA PISO 1º
 Sup. construida: 96.78 m² | Sup. VIVIENDA: 86.84 m²
 | Sup. PORCHE 2: 9.94 m²

HABITABILIDAD OBRA NUEVA


CUADRO SUPERFICIES		PLANTA BAJA				
DEPENDENCIA	Sup. útil	Sup. ilum.	Volumen	Sup. mínima	Alt. mínima	Alt. proyecte
SALA-COMEDOR-COCINA	39.23 m ²	19.24 m ²	109.84 m ³	18.00 m ²	2.50 m	2.80 m ²
ASEO 1	2.72 m ²	0.56 m ²	6.52 m ³	1.00 m ²	2.20 m	2.40 m ²
DISTRIBUIDOR	11.75 m ²	-	29.37 m ³	-	2.20 m	2.50 m ²
GARAGE	22.57 m ²	7.33 m ²	63.19 m ³	-	-	2.80 m ²

CUADRO SUPERFICIES		PLANTA PISO 1º				
DEPENDENCIA	Sup. útil	Sup. ilum.	Volumen	Sup. mínima	Alt. mínima	Alt. proyecte
DORMITORIO 1	13.75 m ²	4.84 m ²	35.75 m ³	10.00 m ²	2.50 m	2.60 m ²
DORMITORIO 2	10.49 m ²	3.08 m ²	27.27 m ³	10.00 m ²	2.50 m	2.60 m ²
DORMITORIO 3	11.19 m ²	3.31 m ²	29.09 m ³	10.00 m ²	2.50 m	2.60 m ²
BAÑO 1	5.96 m ²	0.70 m ²	14.30 m ³	2.00 m ²	2.20 m	2.40 m ²
BAÑO 2	4.67 m ²	0.84 m ²	11.20 m ³	2.00 m ²	2.20 m	2.40 m ²
DISTRIBUIDOR 2	7.14 m ²	-	18.56 m ³	-	2.20 m	2.60 m ²
VESTIDOR	5.01 m ²	-	13.02 m ³	-	-	2.60 m ²
LAVANDERIA	4.00 m ²	0.84 m ²	10.40 m ³	-	-	2.60 m ²


Muro de carga de 20 cm y SATE exterior de 10 cm de espesor

Muro de carga de 20 cm y SATE exterior de 10 cm de espesor


CUADRO SUPERFICIES		PLANTA PISO 2º				
DEPENDENCIA	Sup. útil	Sup. ilum.	Volumen	Sup. mínima	Alt. mínima	Alt. proyecte
ASEO 2	1.97 m²	0.20 m²	4.72 m³	1.00 m²	2.20 m	2.40 m²
DISTRIBUIDOR 2	4.95 m²	3.53 m²	12.62 m³	-	2.20 m	2.55 m²
SALA-GIMNASIO	16.95 m²	11.37 m²	55.93 m³	-	-	3.30 m²
SALA DE MAQ. - TRASTERO	9.15 m²	1.50 m²	23.33 m³	-	-	2.55 m²

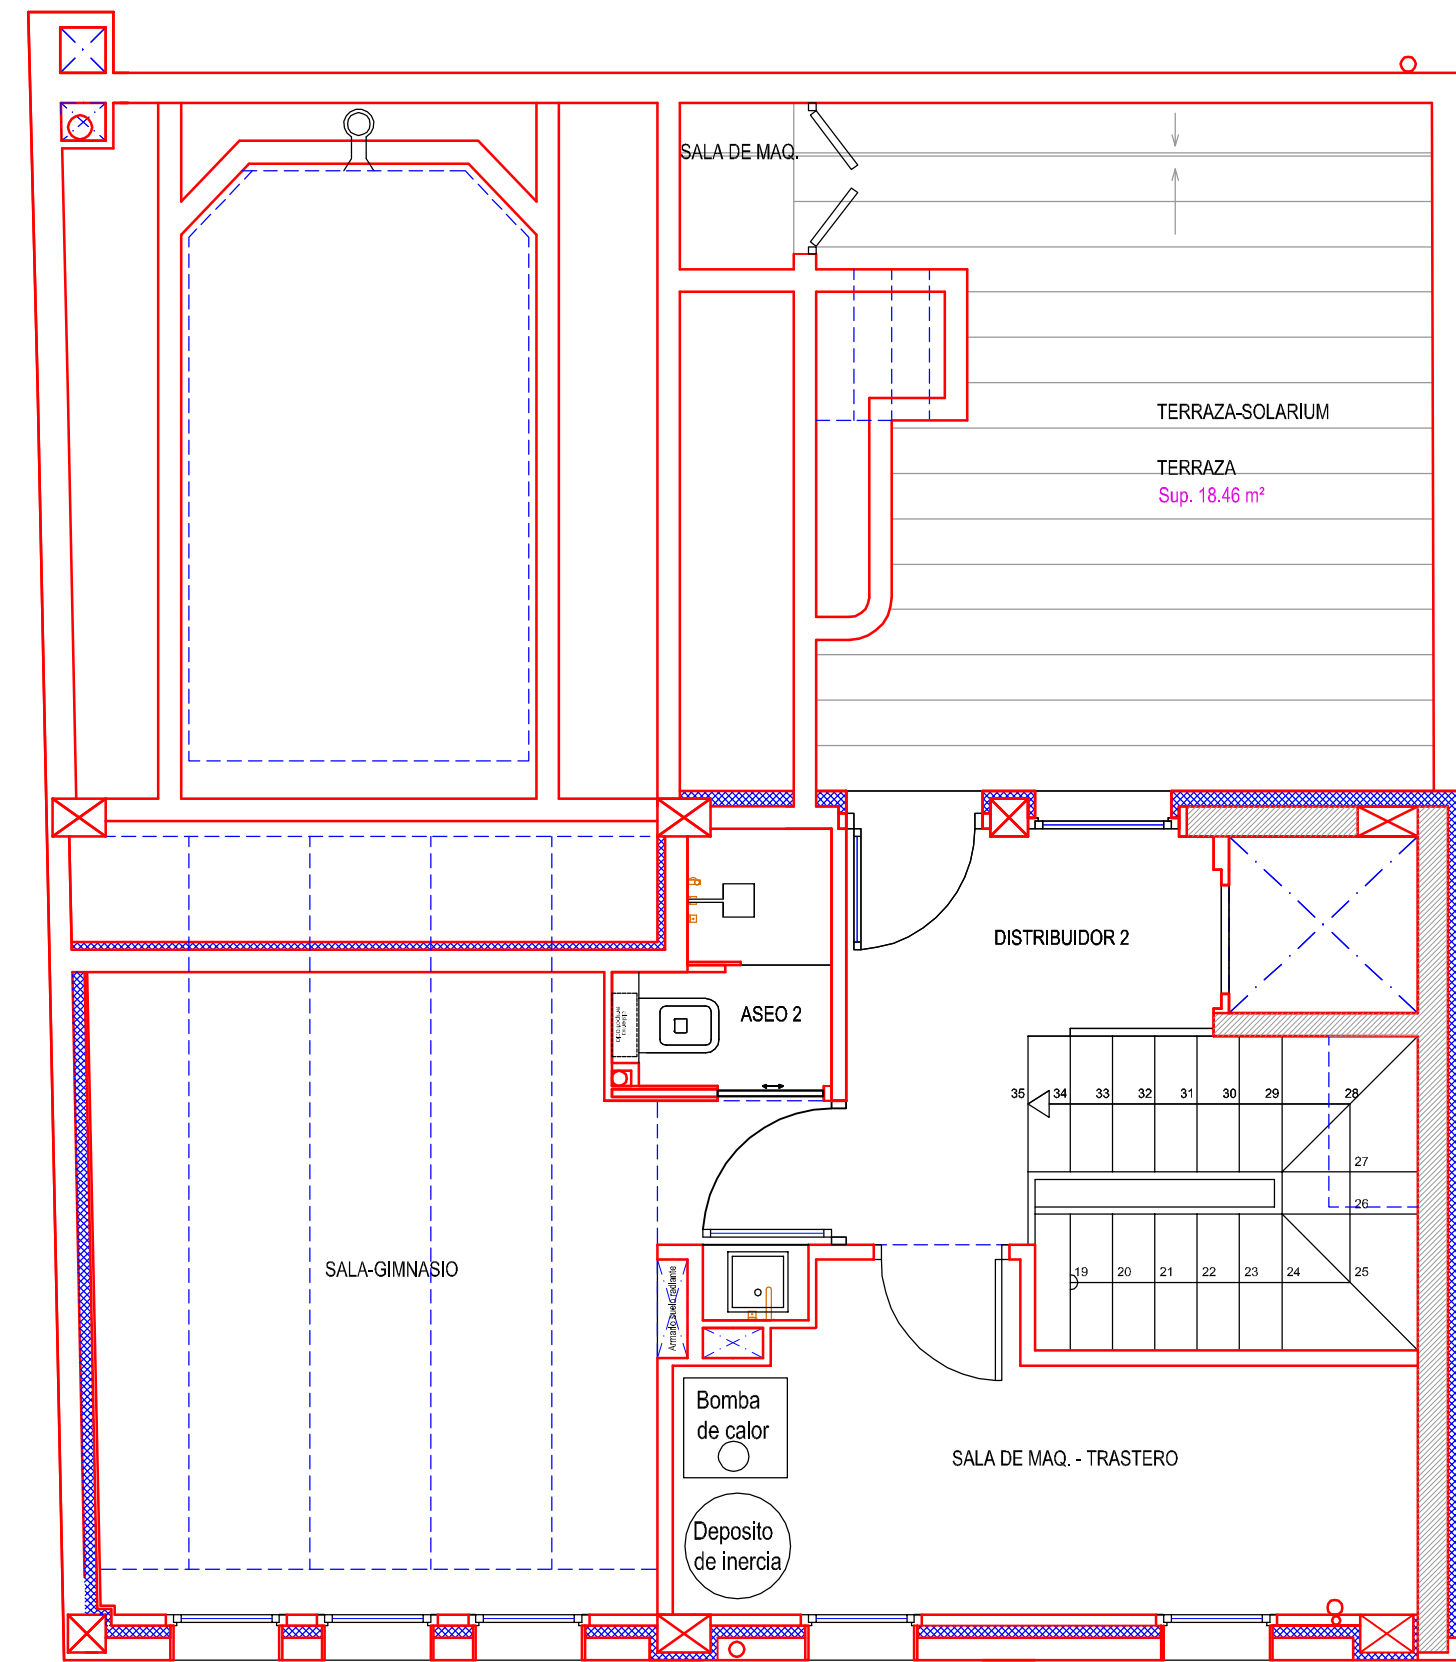


PLANTA PISO 2º
 Sup. construida: 46.83 m² | Sup. VIVIENDA: 42.26 m²
 Sup. PORCHE 3: 4.57 m²
 Sup. PISCINA: 8.60 m²

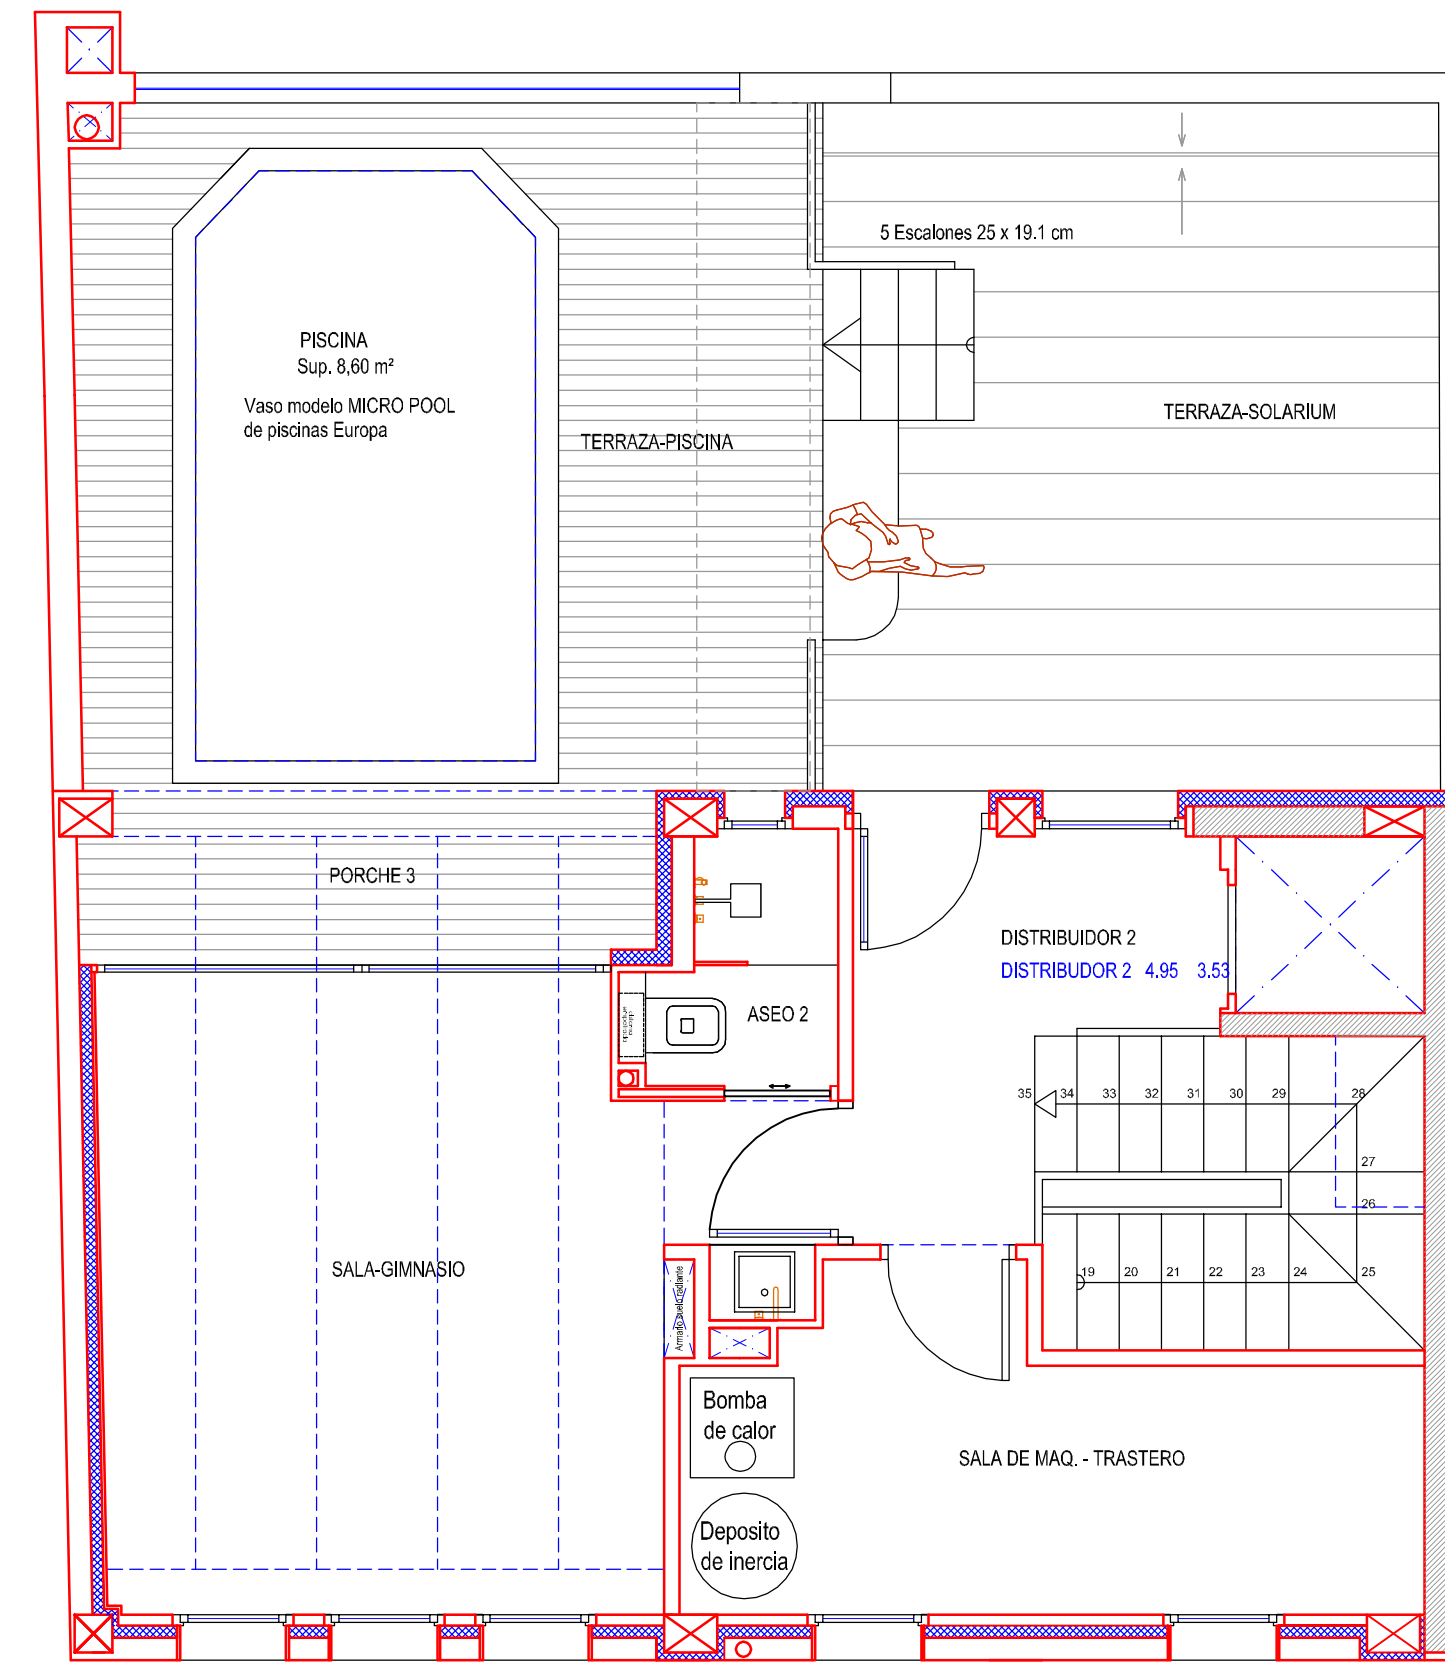


PLANTA PISO 2º
 Sup. construida: 46.83 m² | Sup. ALMACÉN: 42.26 m²
 Sup. PORCHE 3: 4.57 m²
 Sup. PISCINA: 8.60 m²

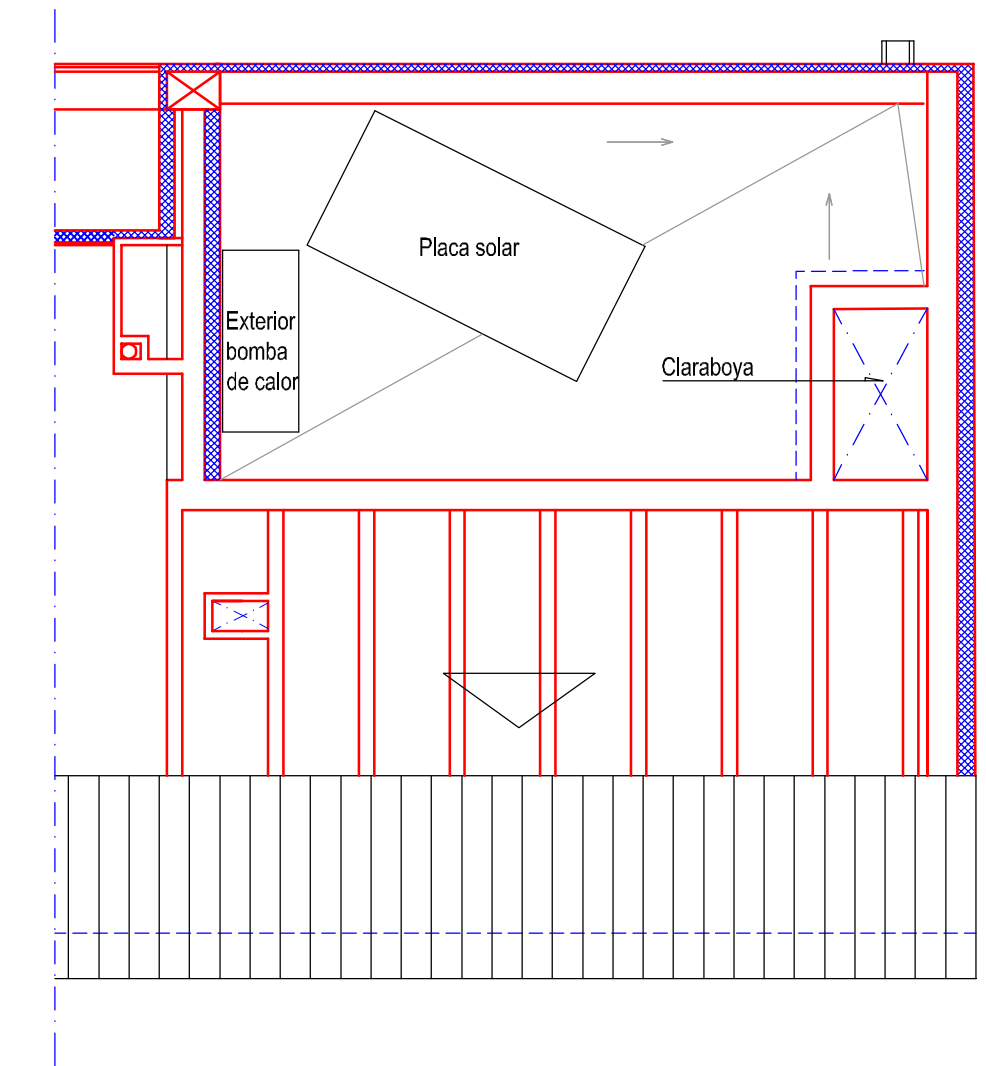

PLANTA CUBIERTA

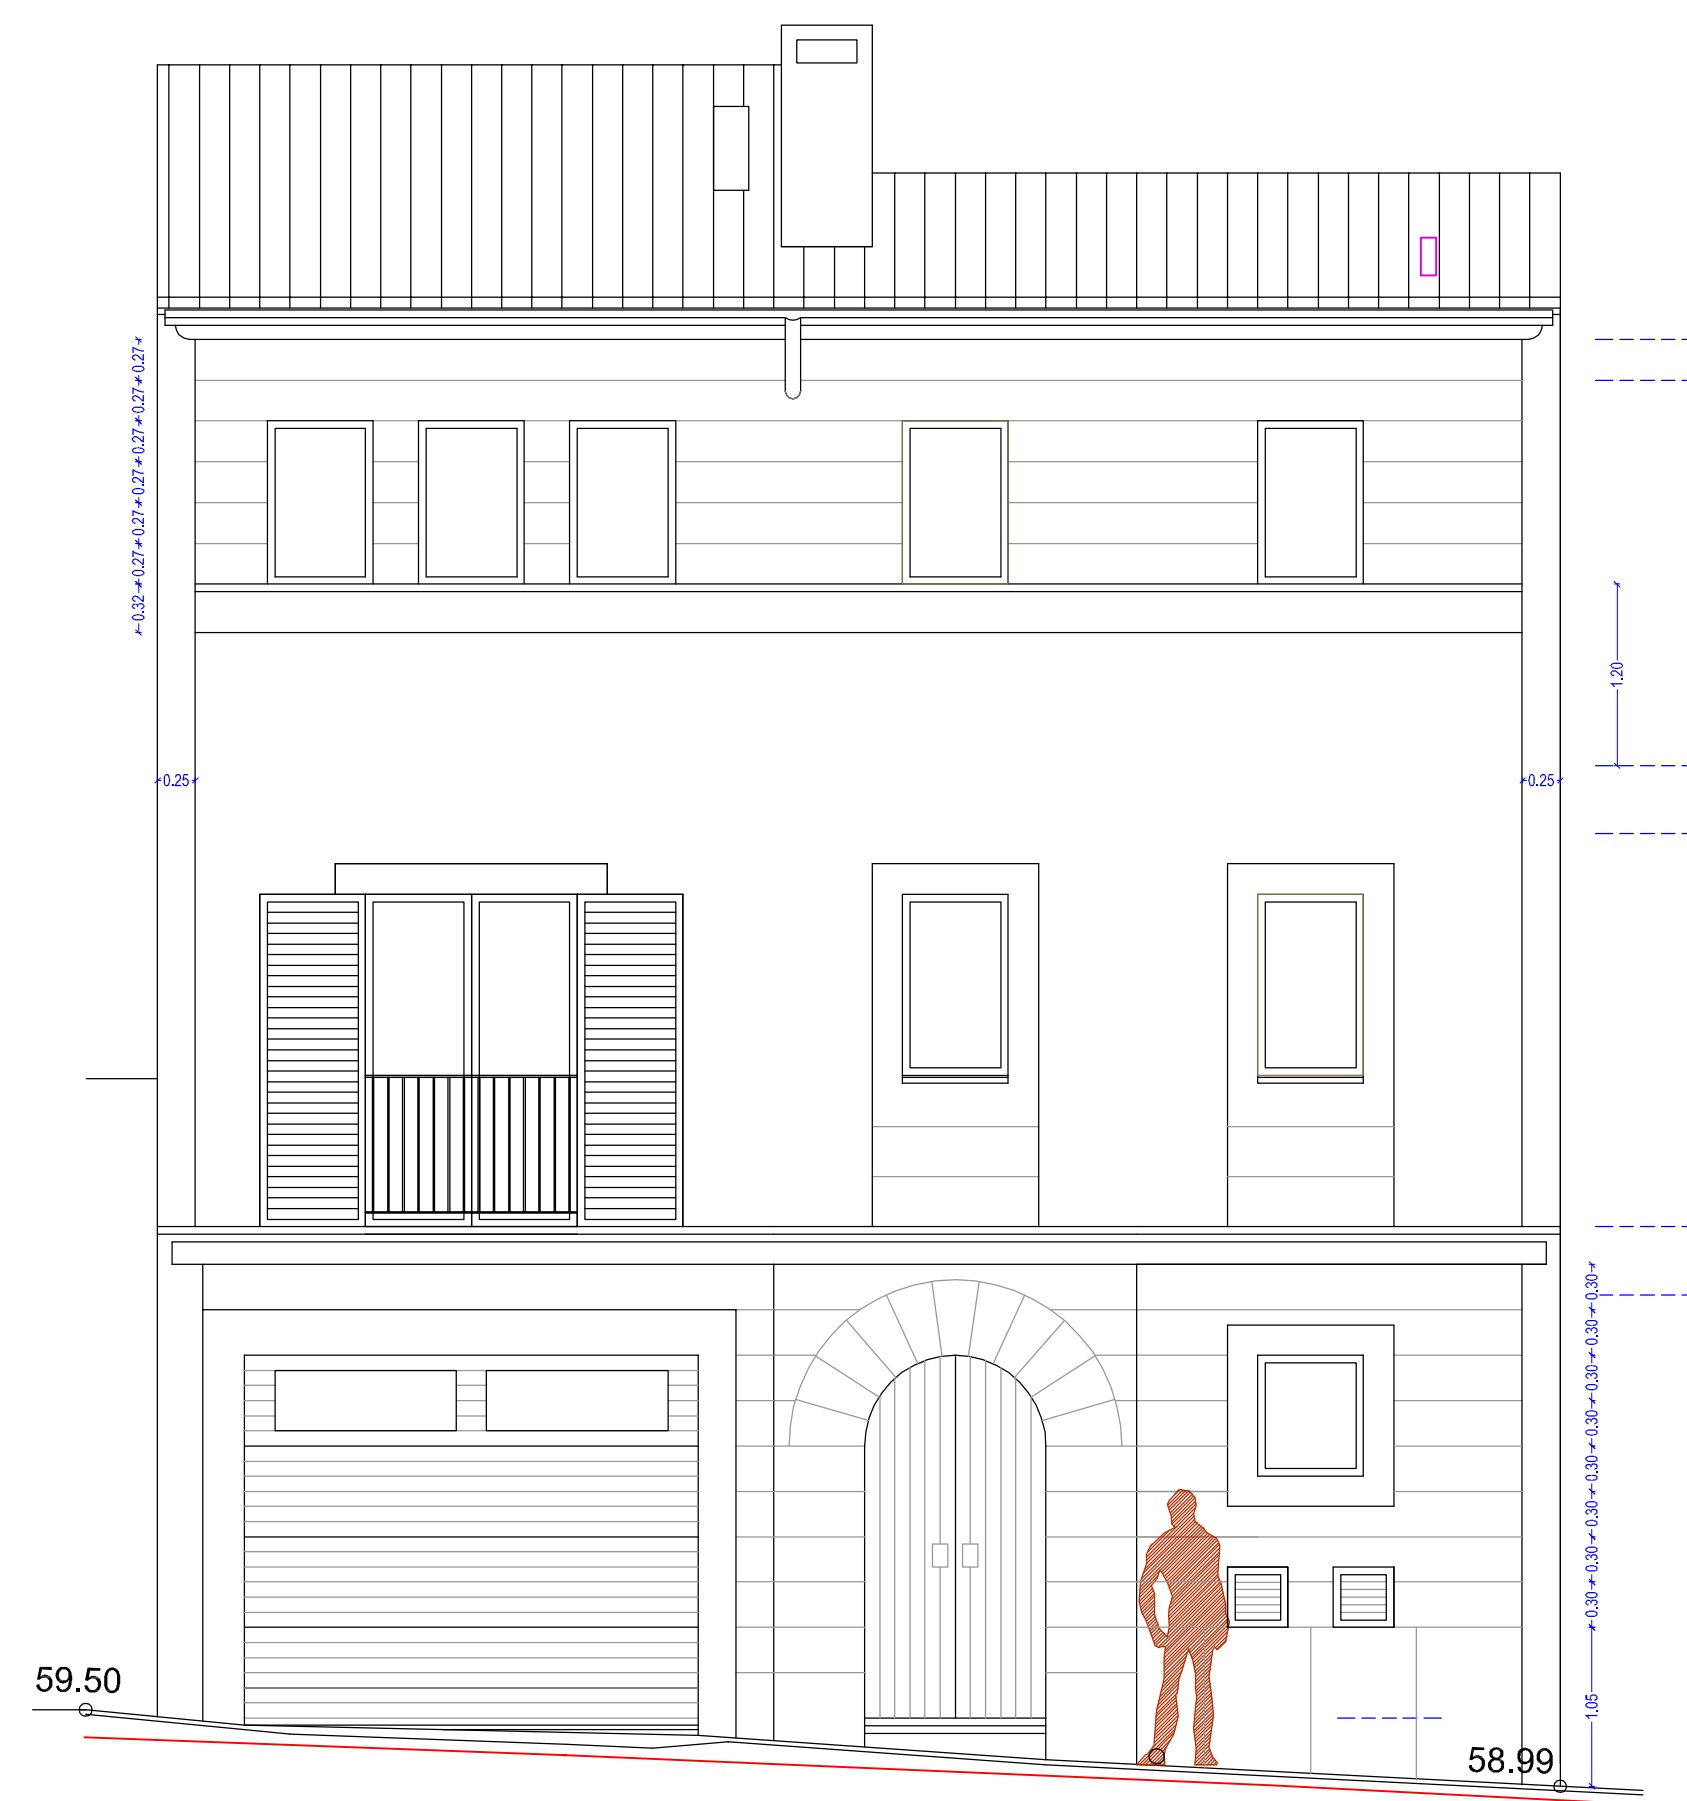

FACHADA PRINCIPAL

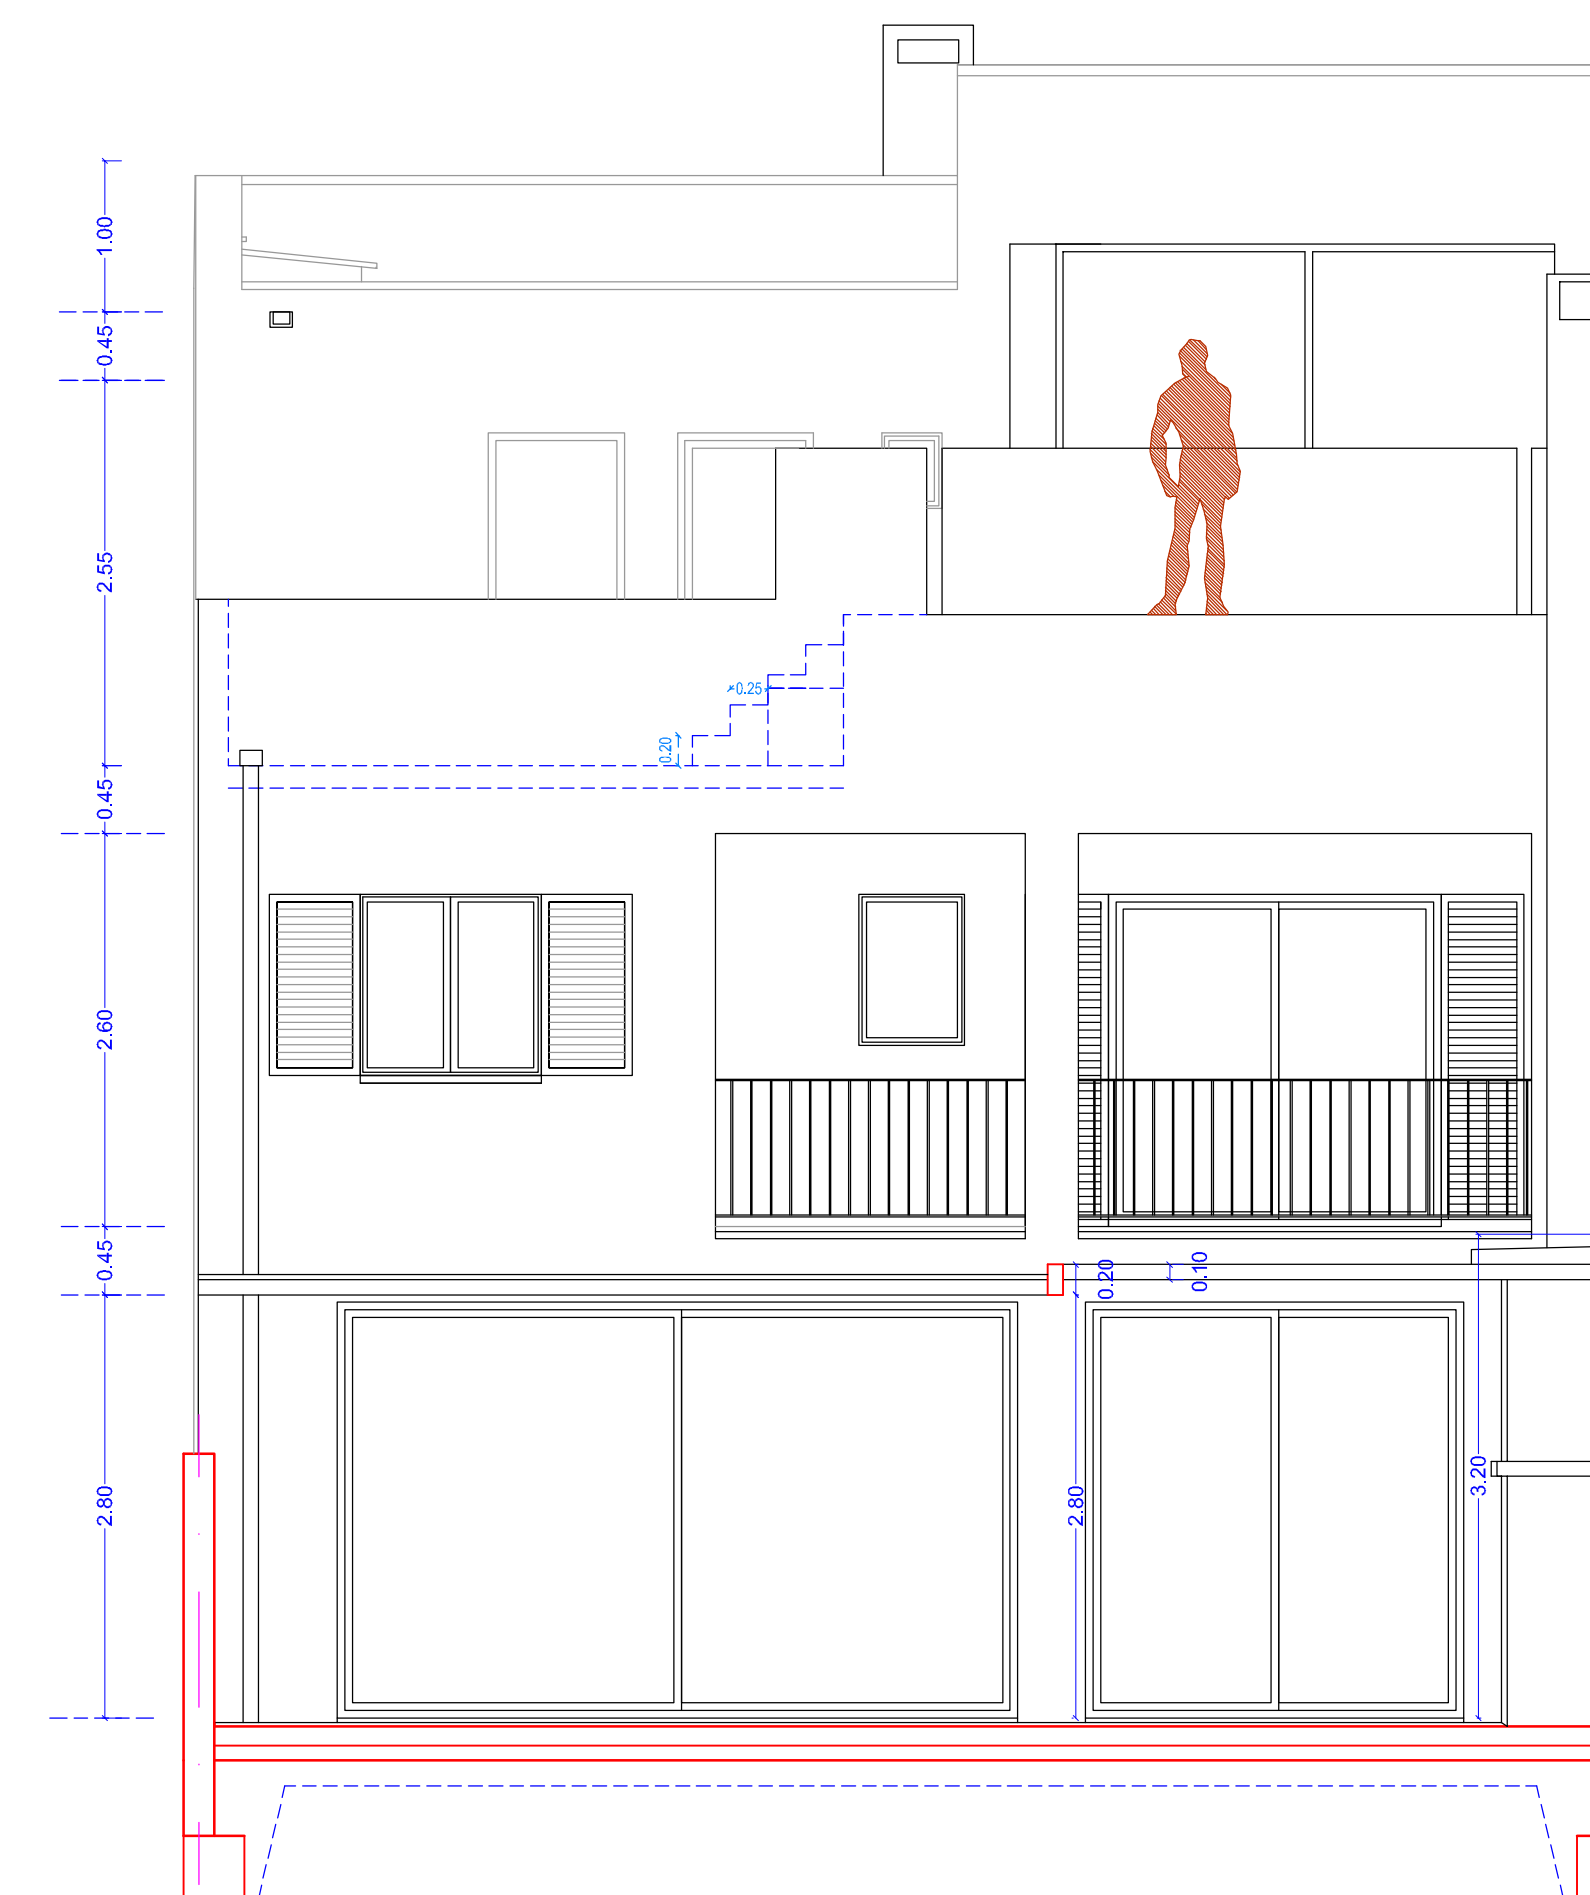

FACHADA POSTERIOR



FACHADA PRINCIPAL

Canalón bajante de cinc

Carpintería de aluminio color marrón oscuro sepia (RAL 8014)


Estuco en color Beige o gamuza
(232,195,158 o 230,181,126 - 251,215,167)

Persianas de aluminio pintadas
color verde (RAL 6021 Mate)


Barandilla conformadas por barandales de acero,
durmiente y pasamano de 50 mm x 10 mm
barrotes de redondos de 12 mm de diametro
soporte cuadrados de acero de 30 mm x 30 mm
pintado color oxiron negro forja

Aplacado de piedra de santanyi de 2 cm de esp.
Junta biselada


Aplacado de binnisalem abujardado gris de 2 cm esp.

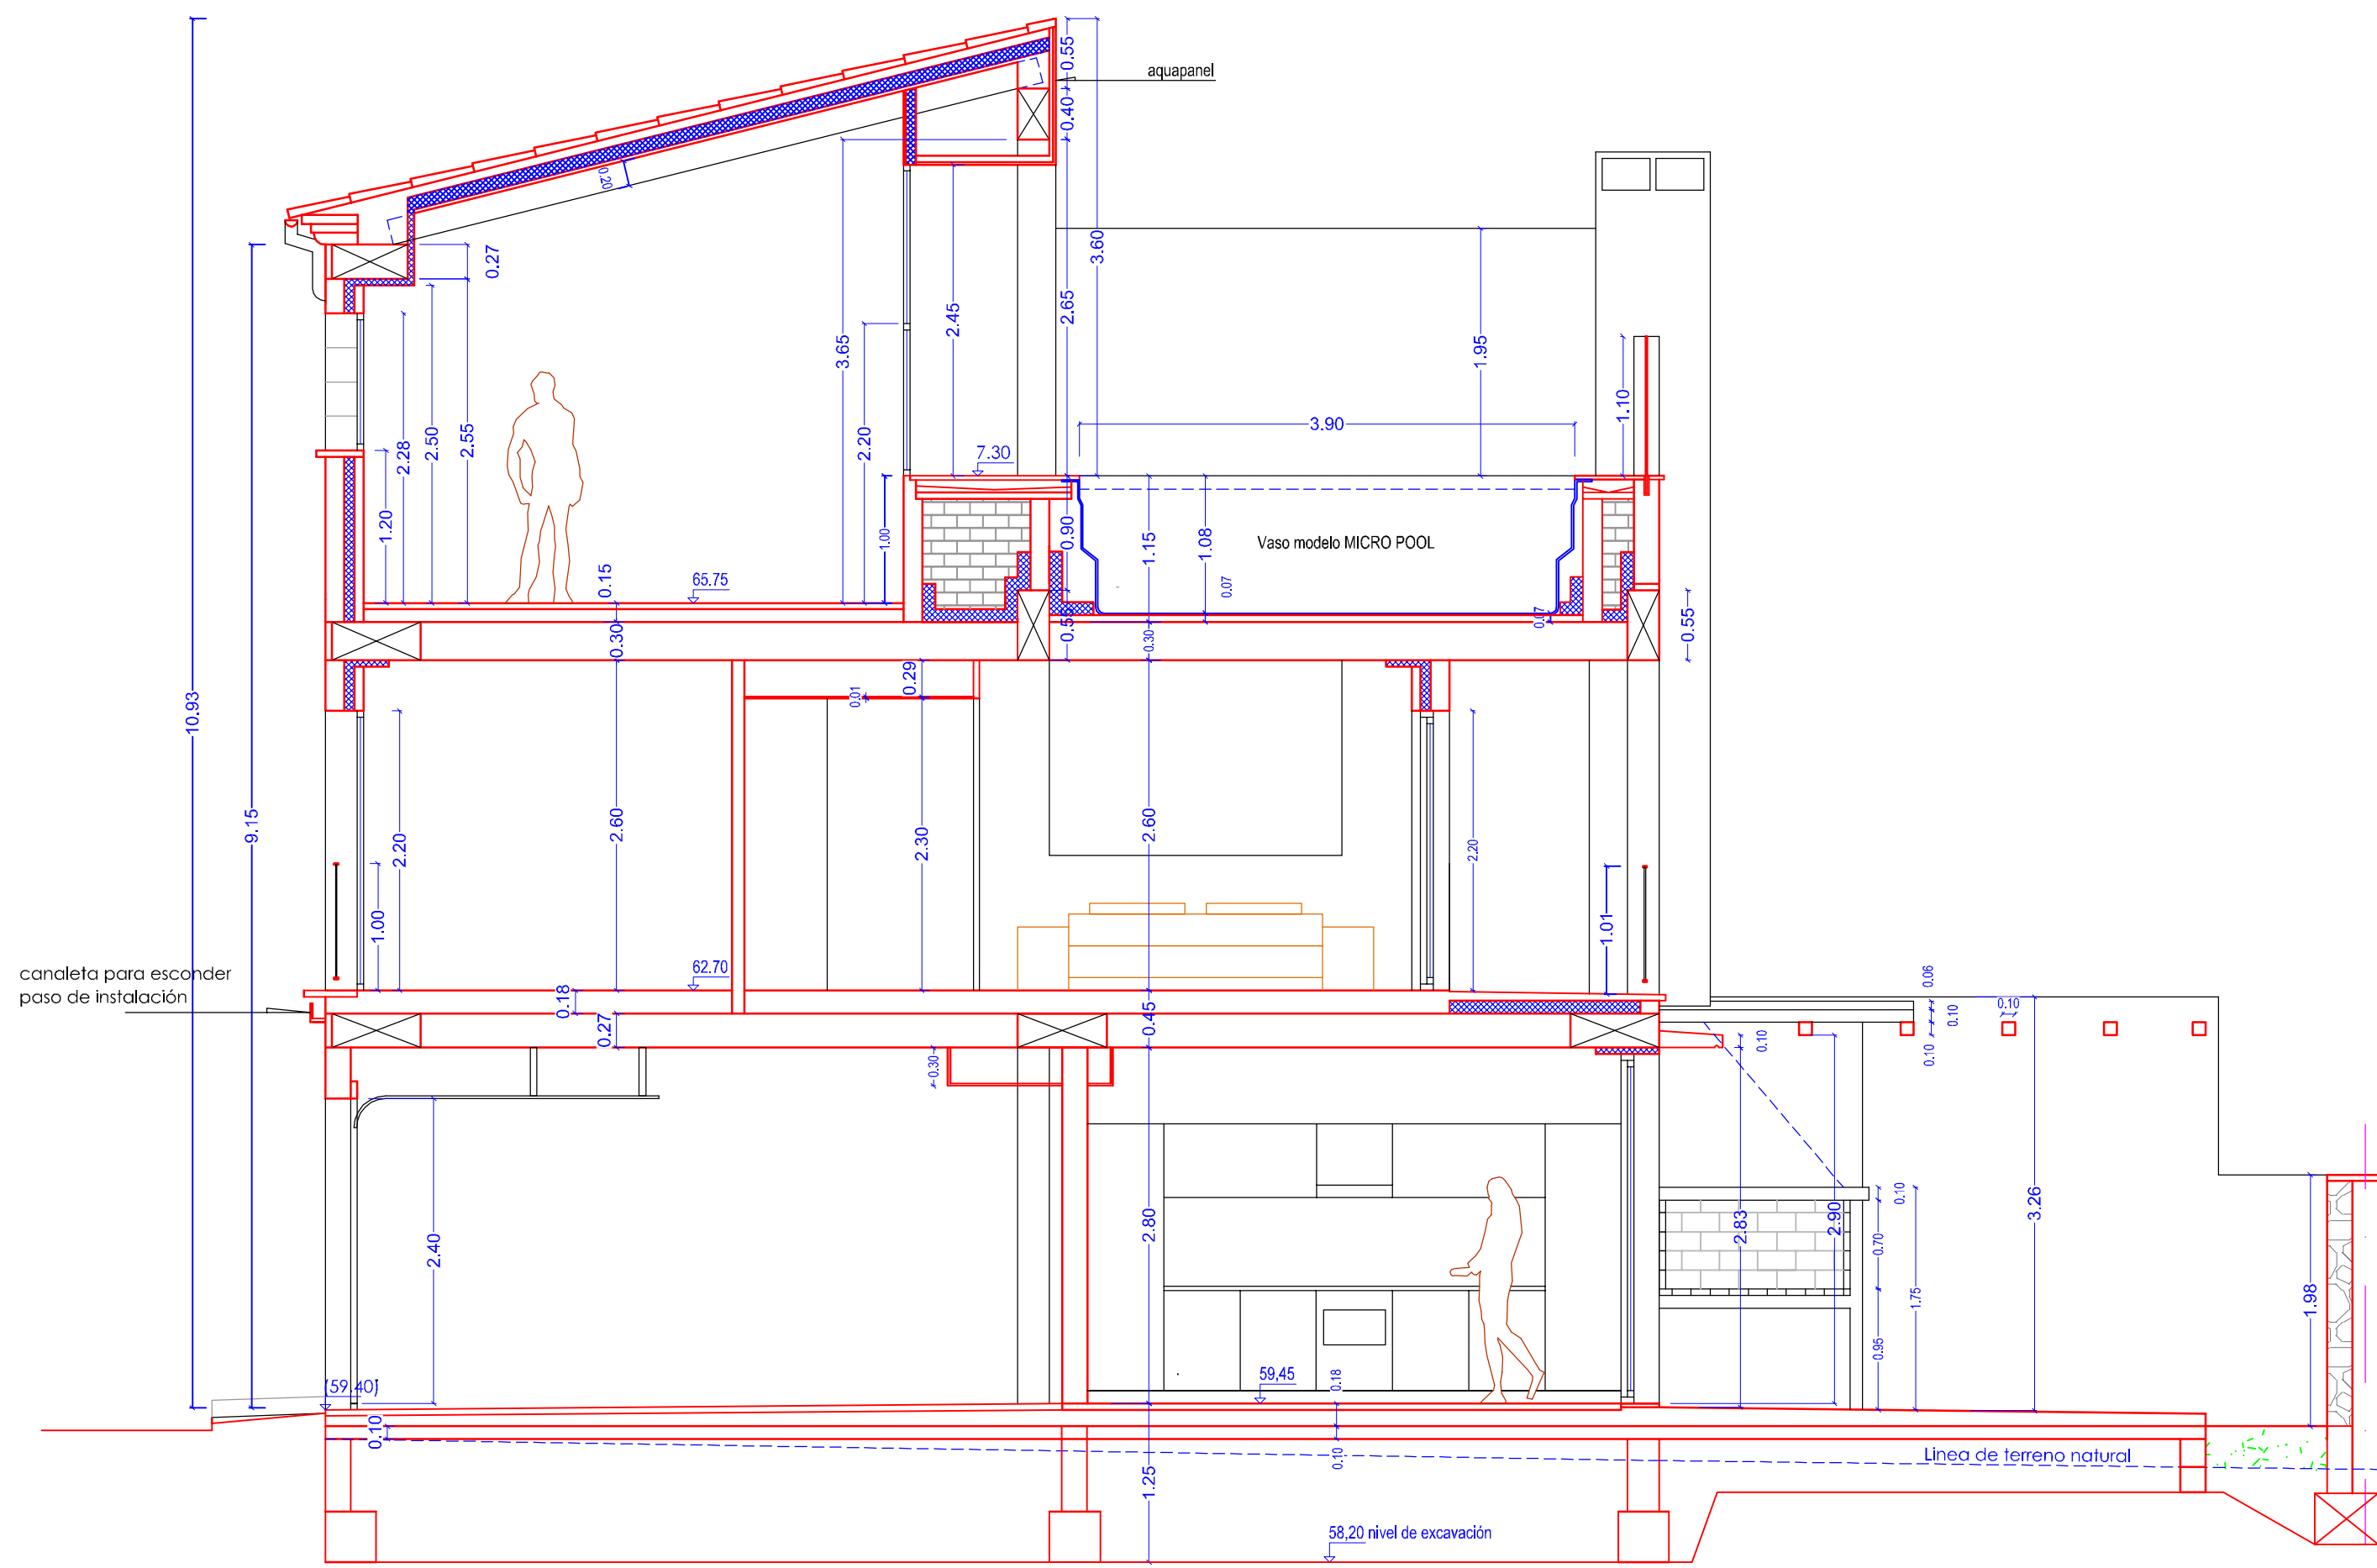

SECCION B-B'

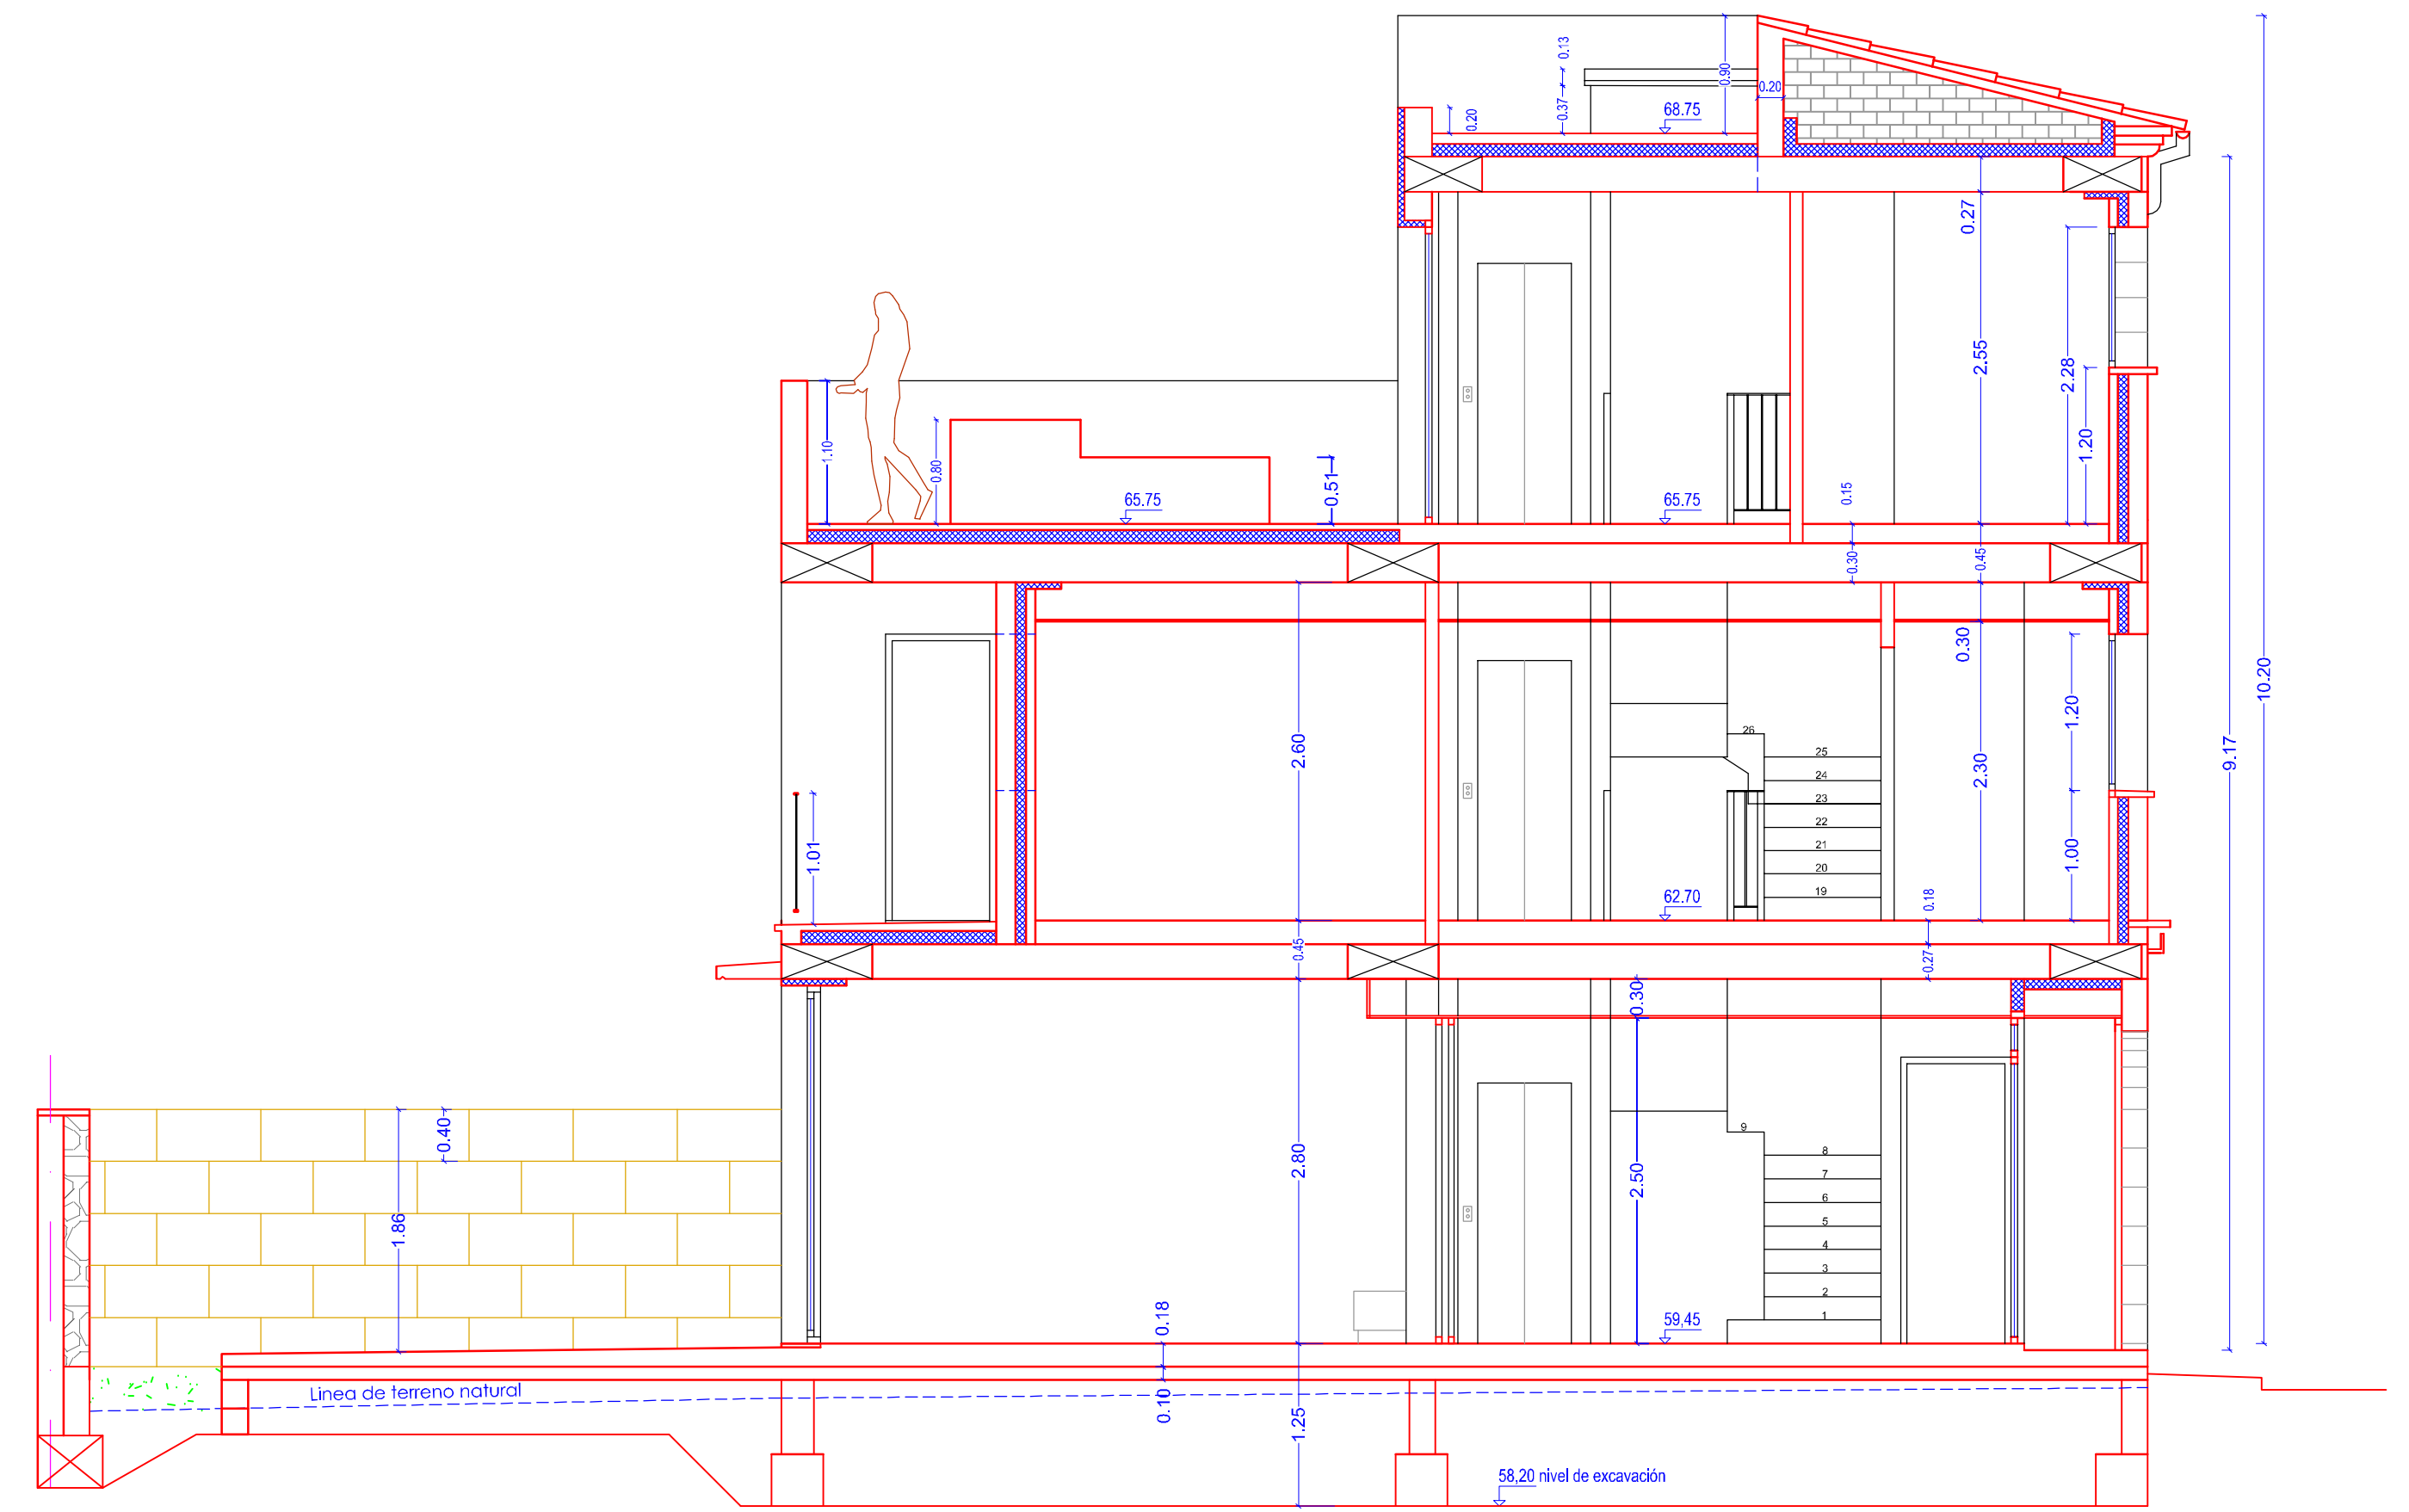



SECCION C-C'

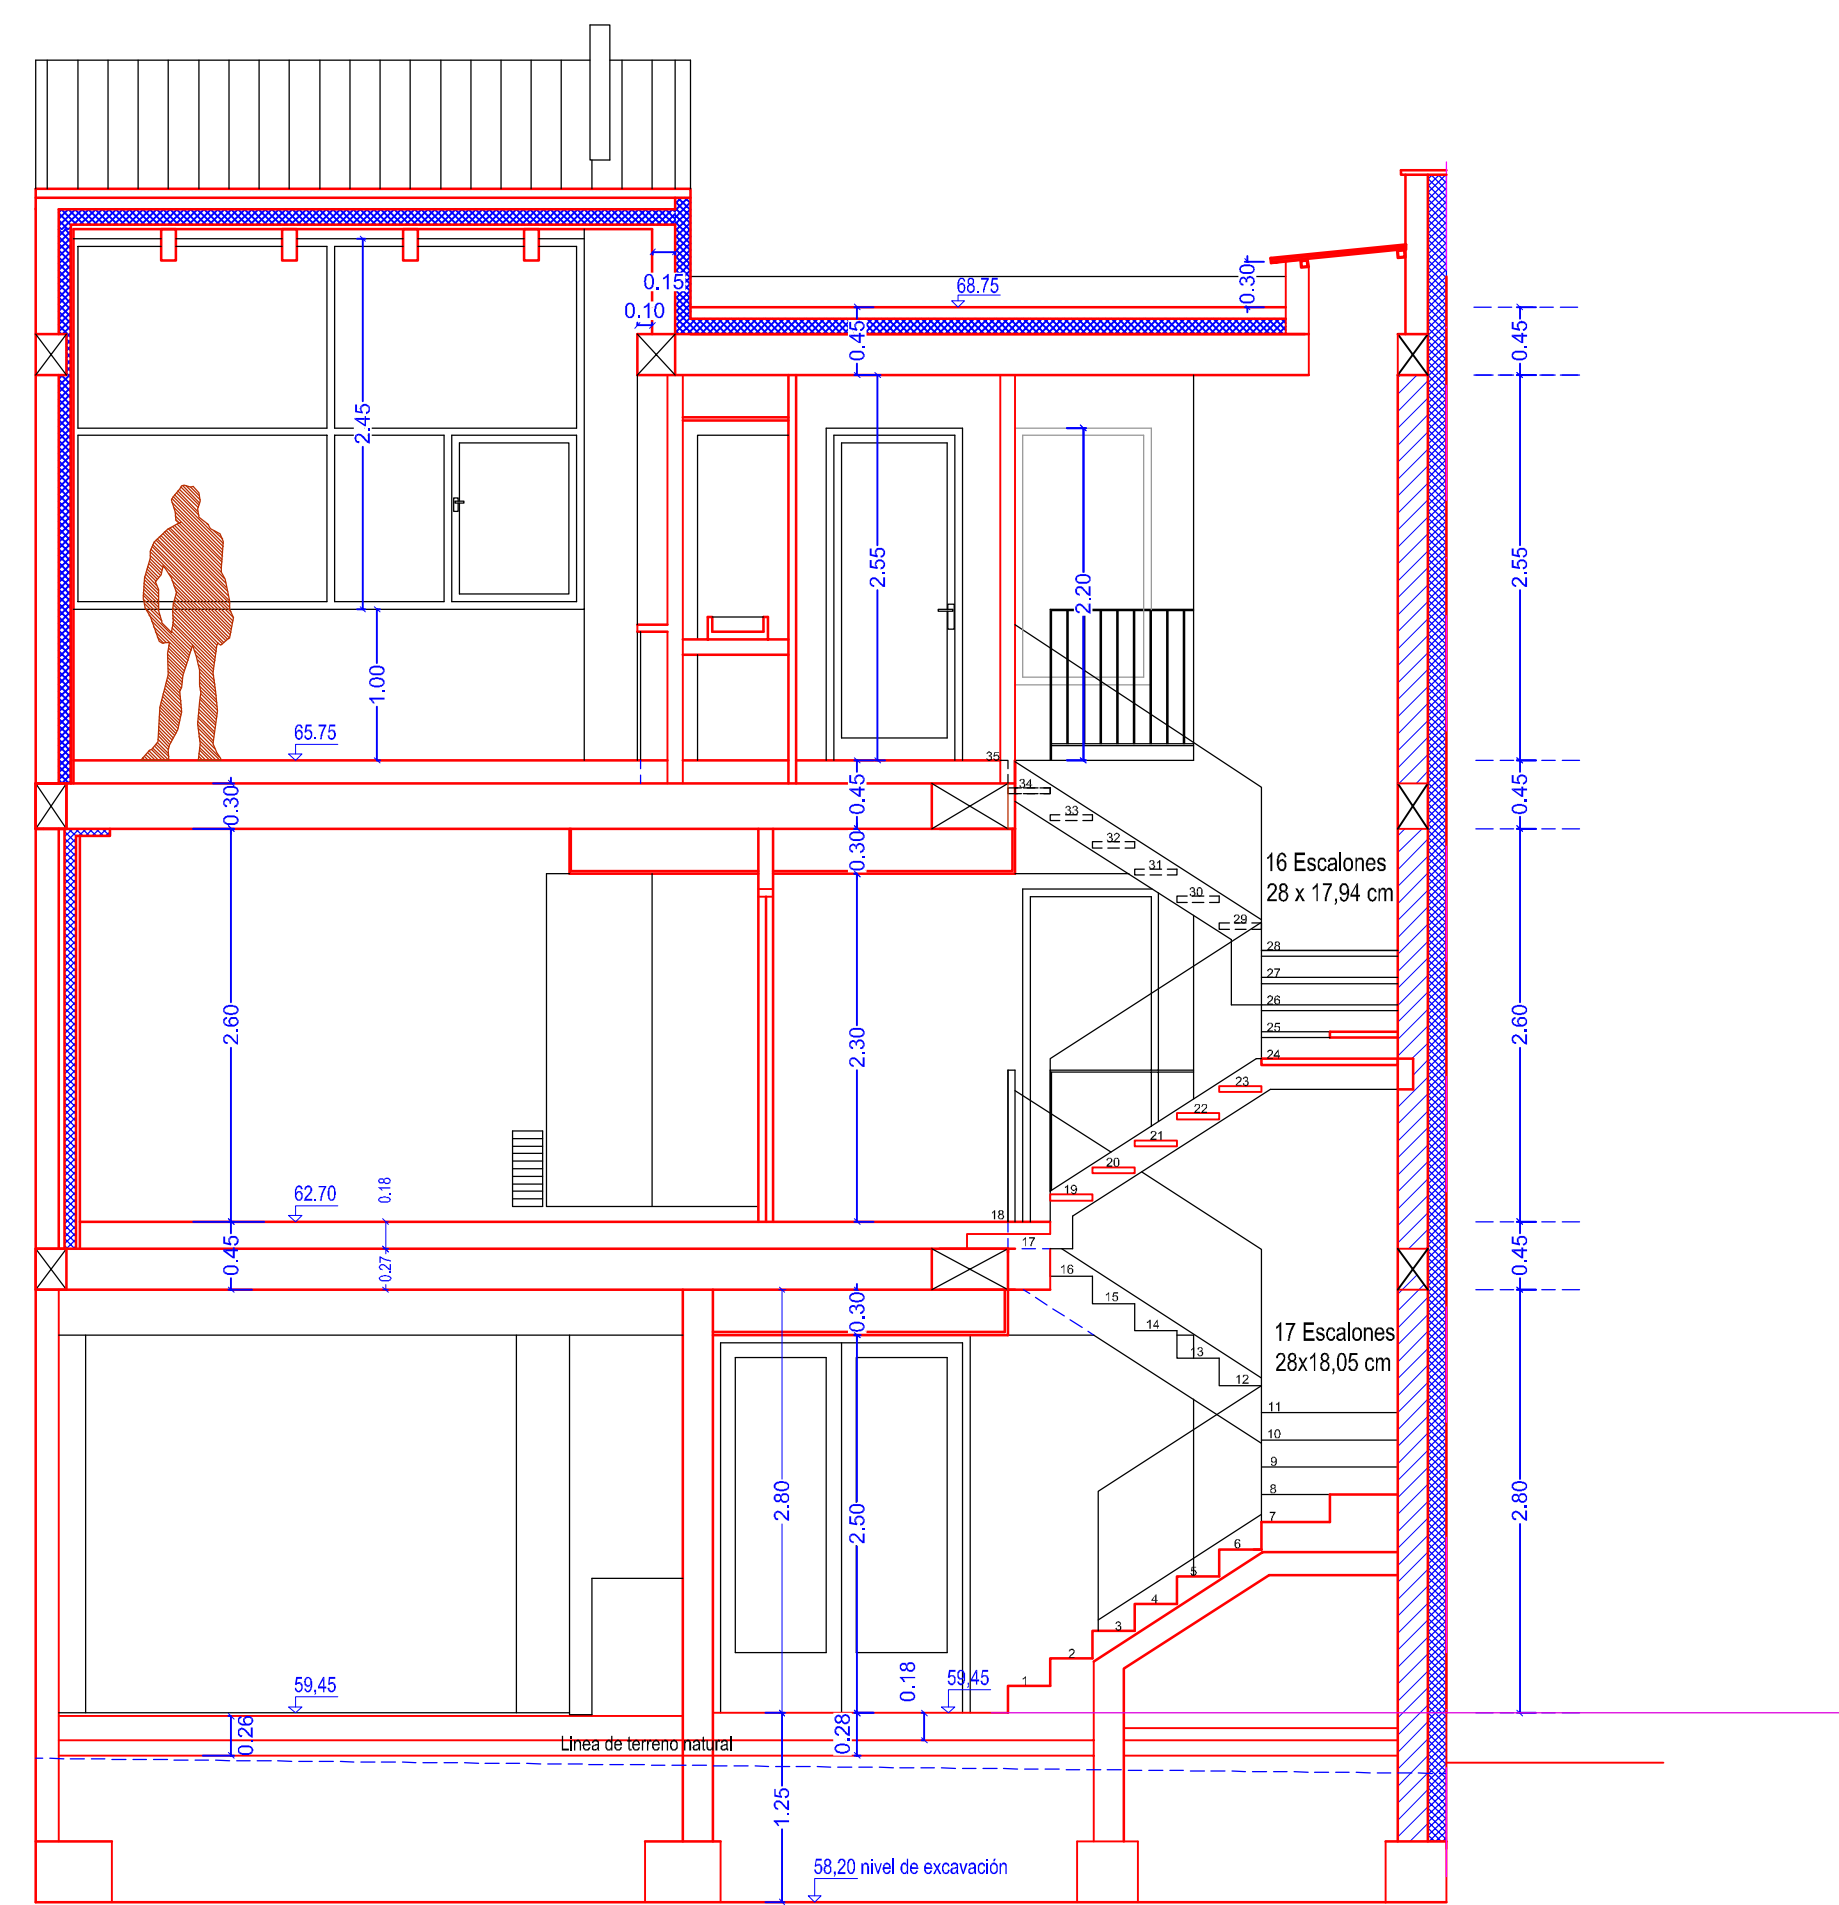


SECCION A-A'

ESQUEMA DE SECCIONES

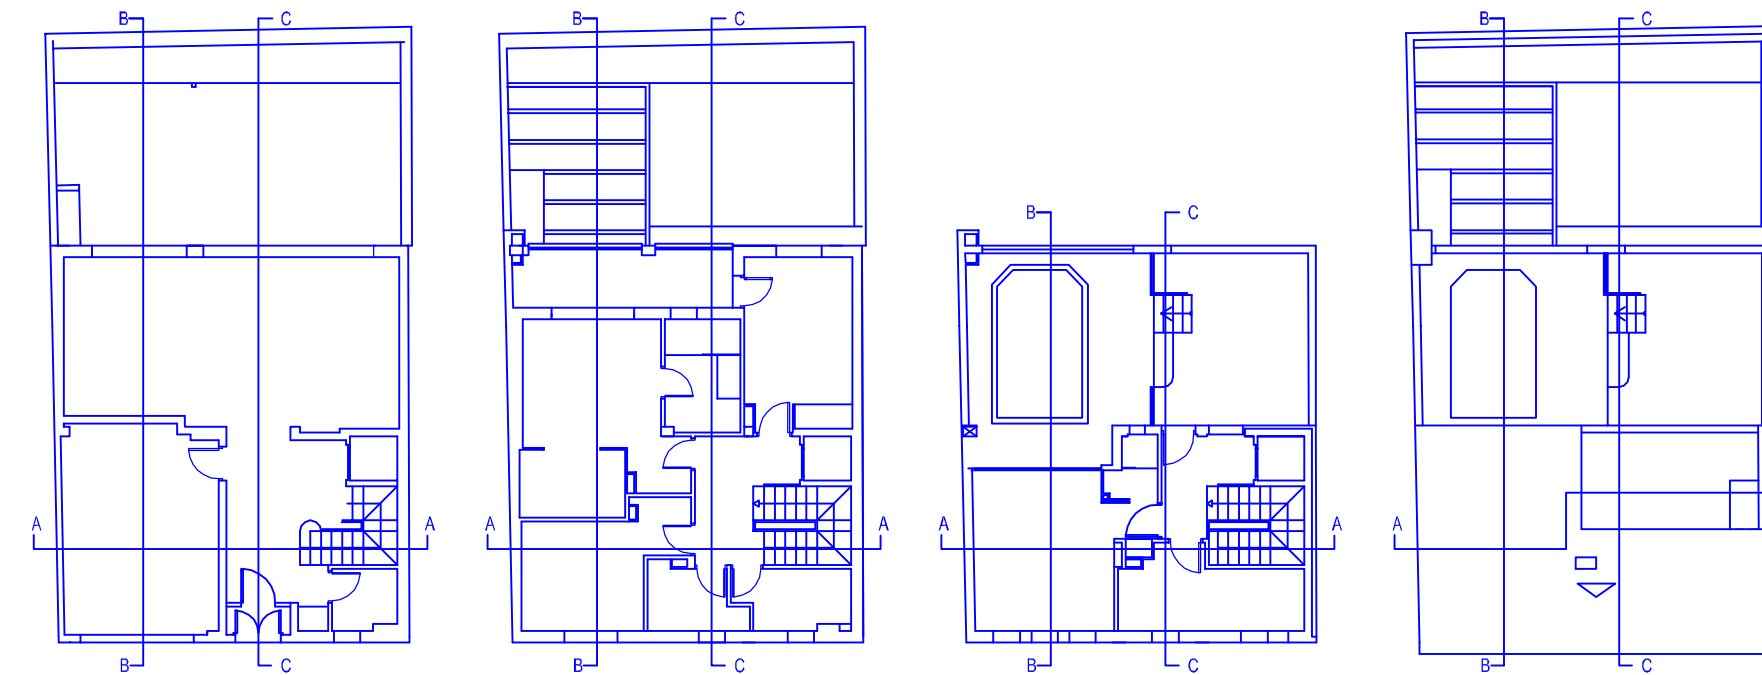

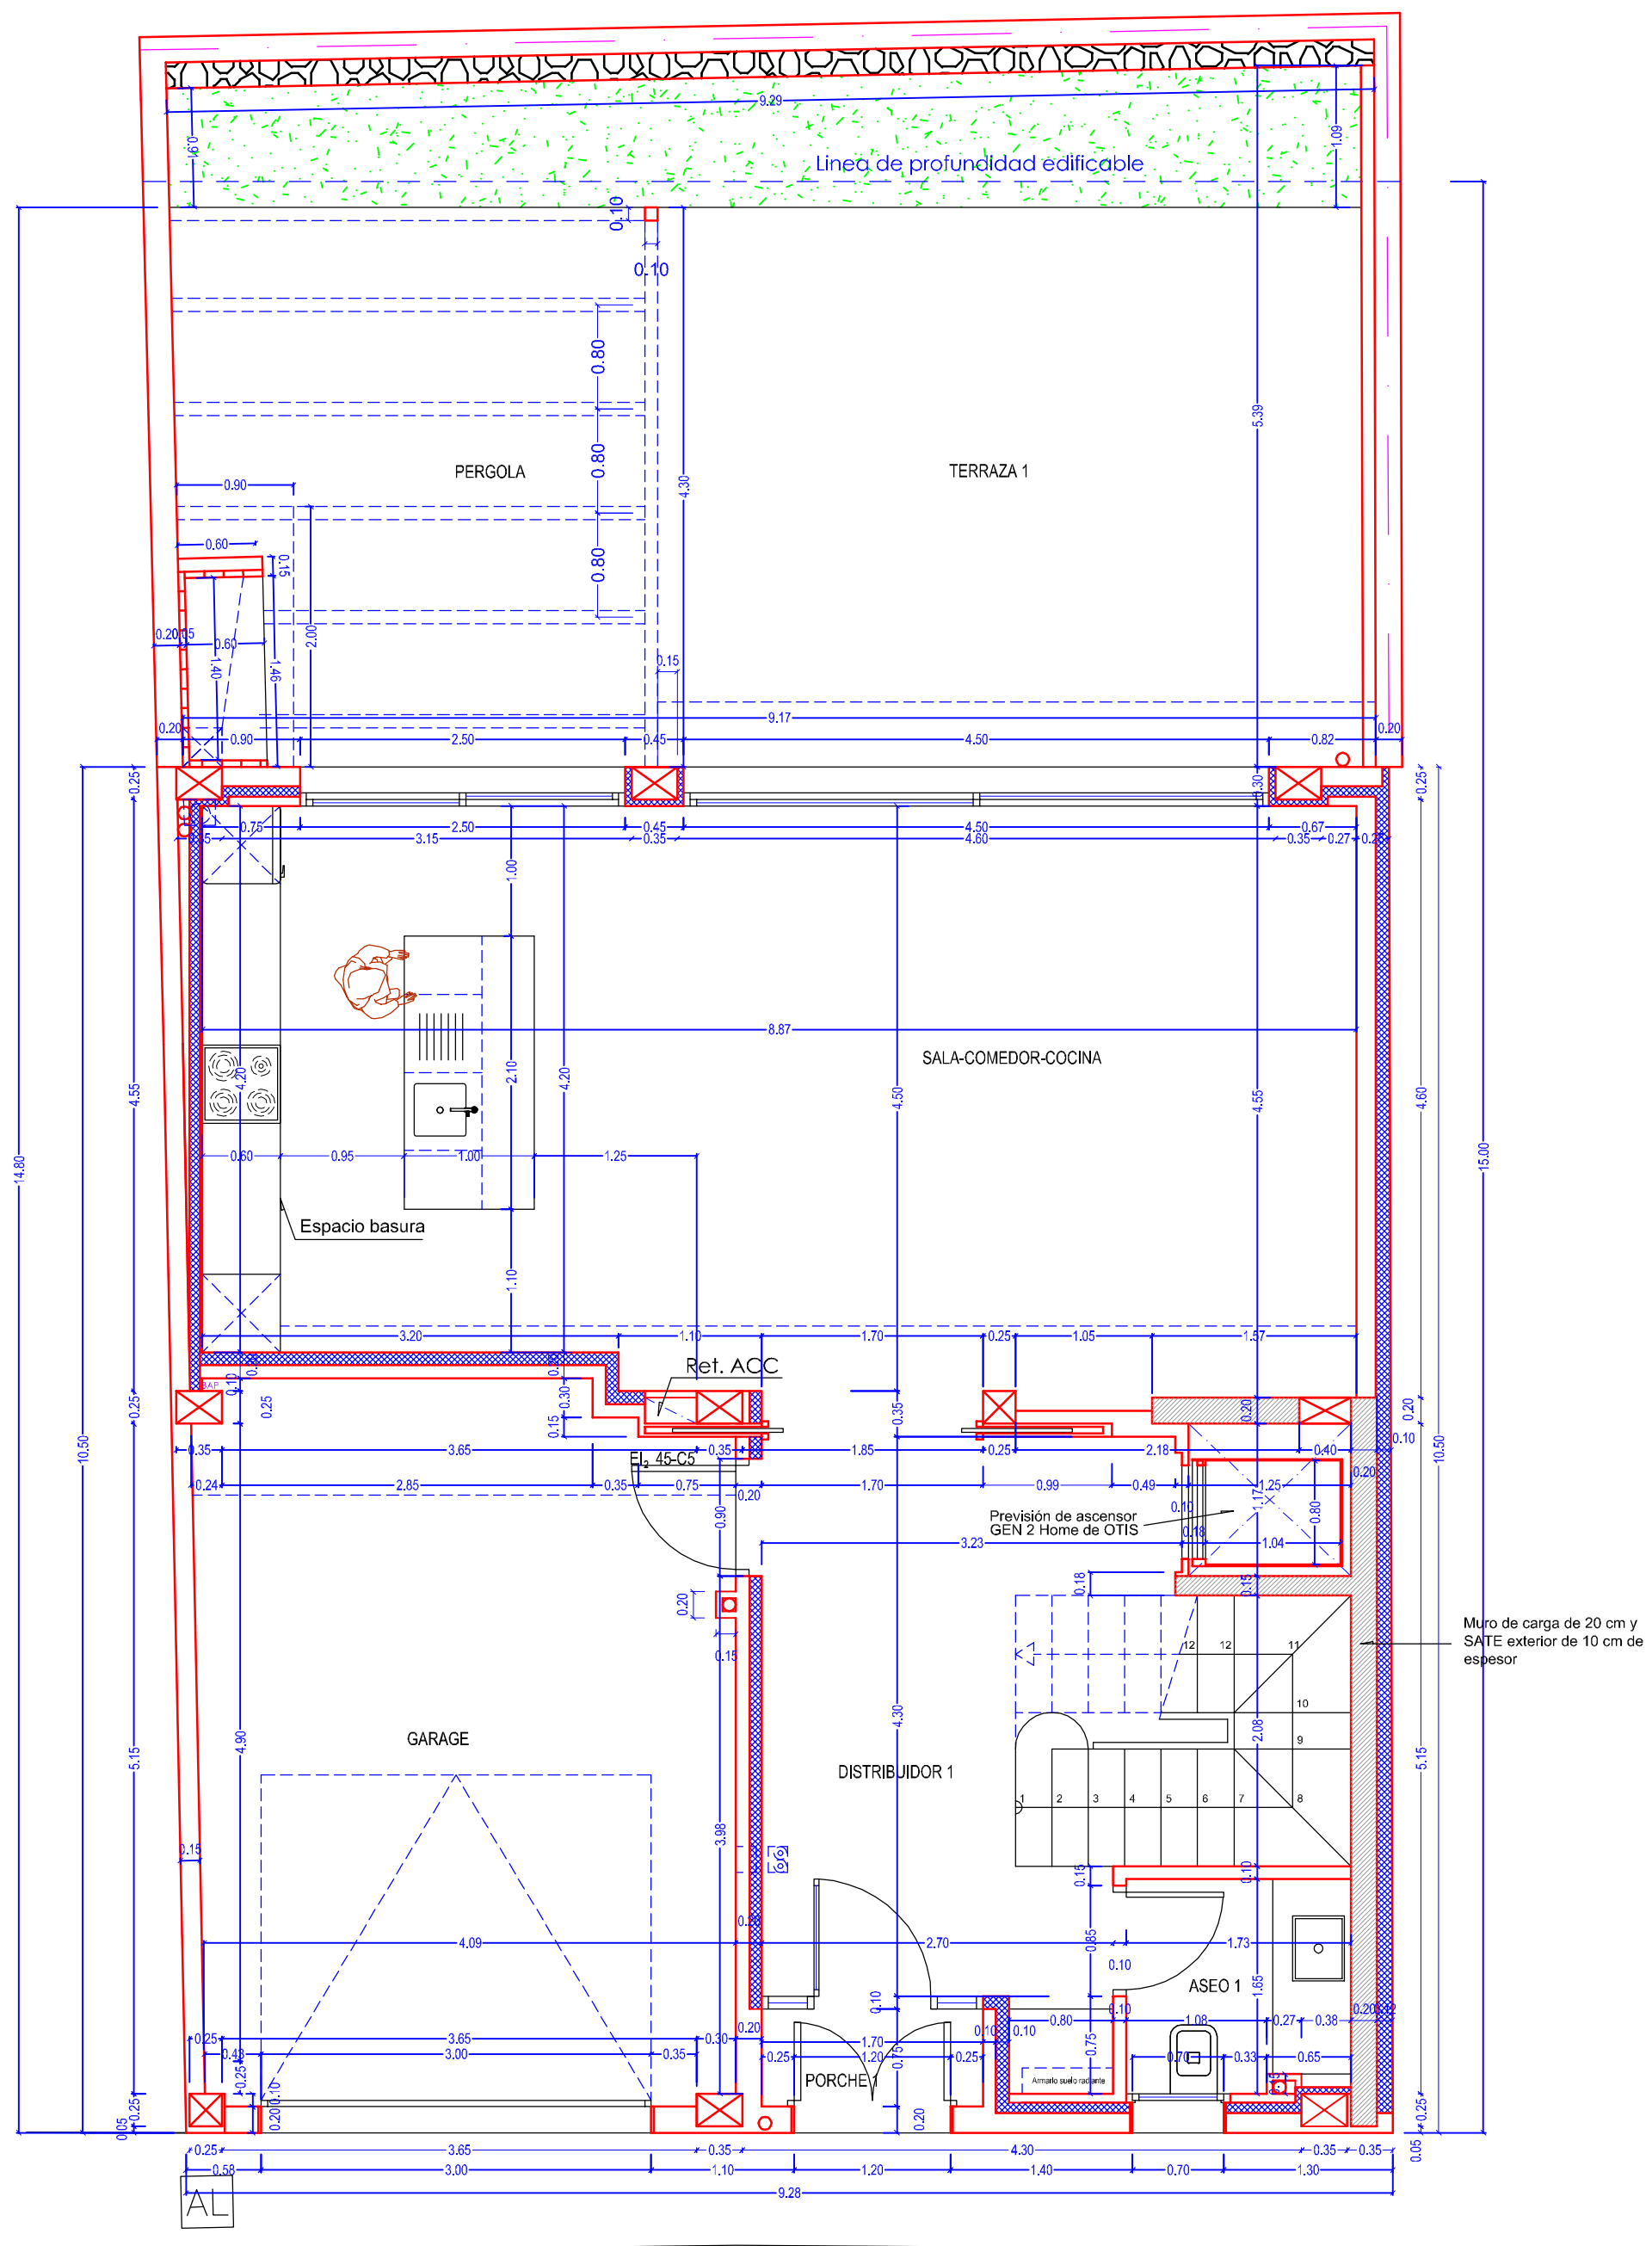

PLANTA BAJA
 Sup. construida: 98.40 m² | Sup. VIVIENDA: 70.94 m²
 | Sup. PORCHE 1: 1.89 m²
 | Sup. GARAJE: 25.57 m²
 | Sup. PERGOLA: 16.77 m²

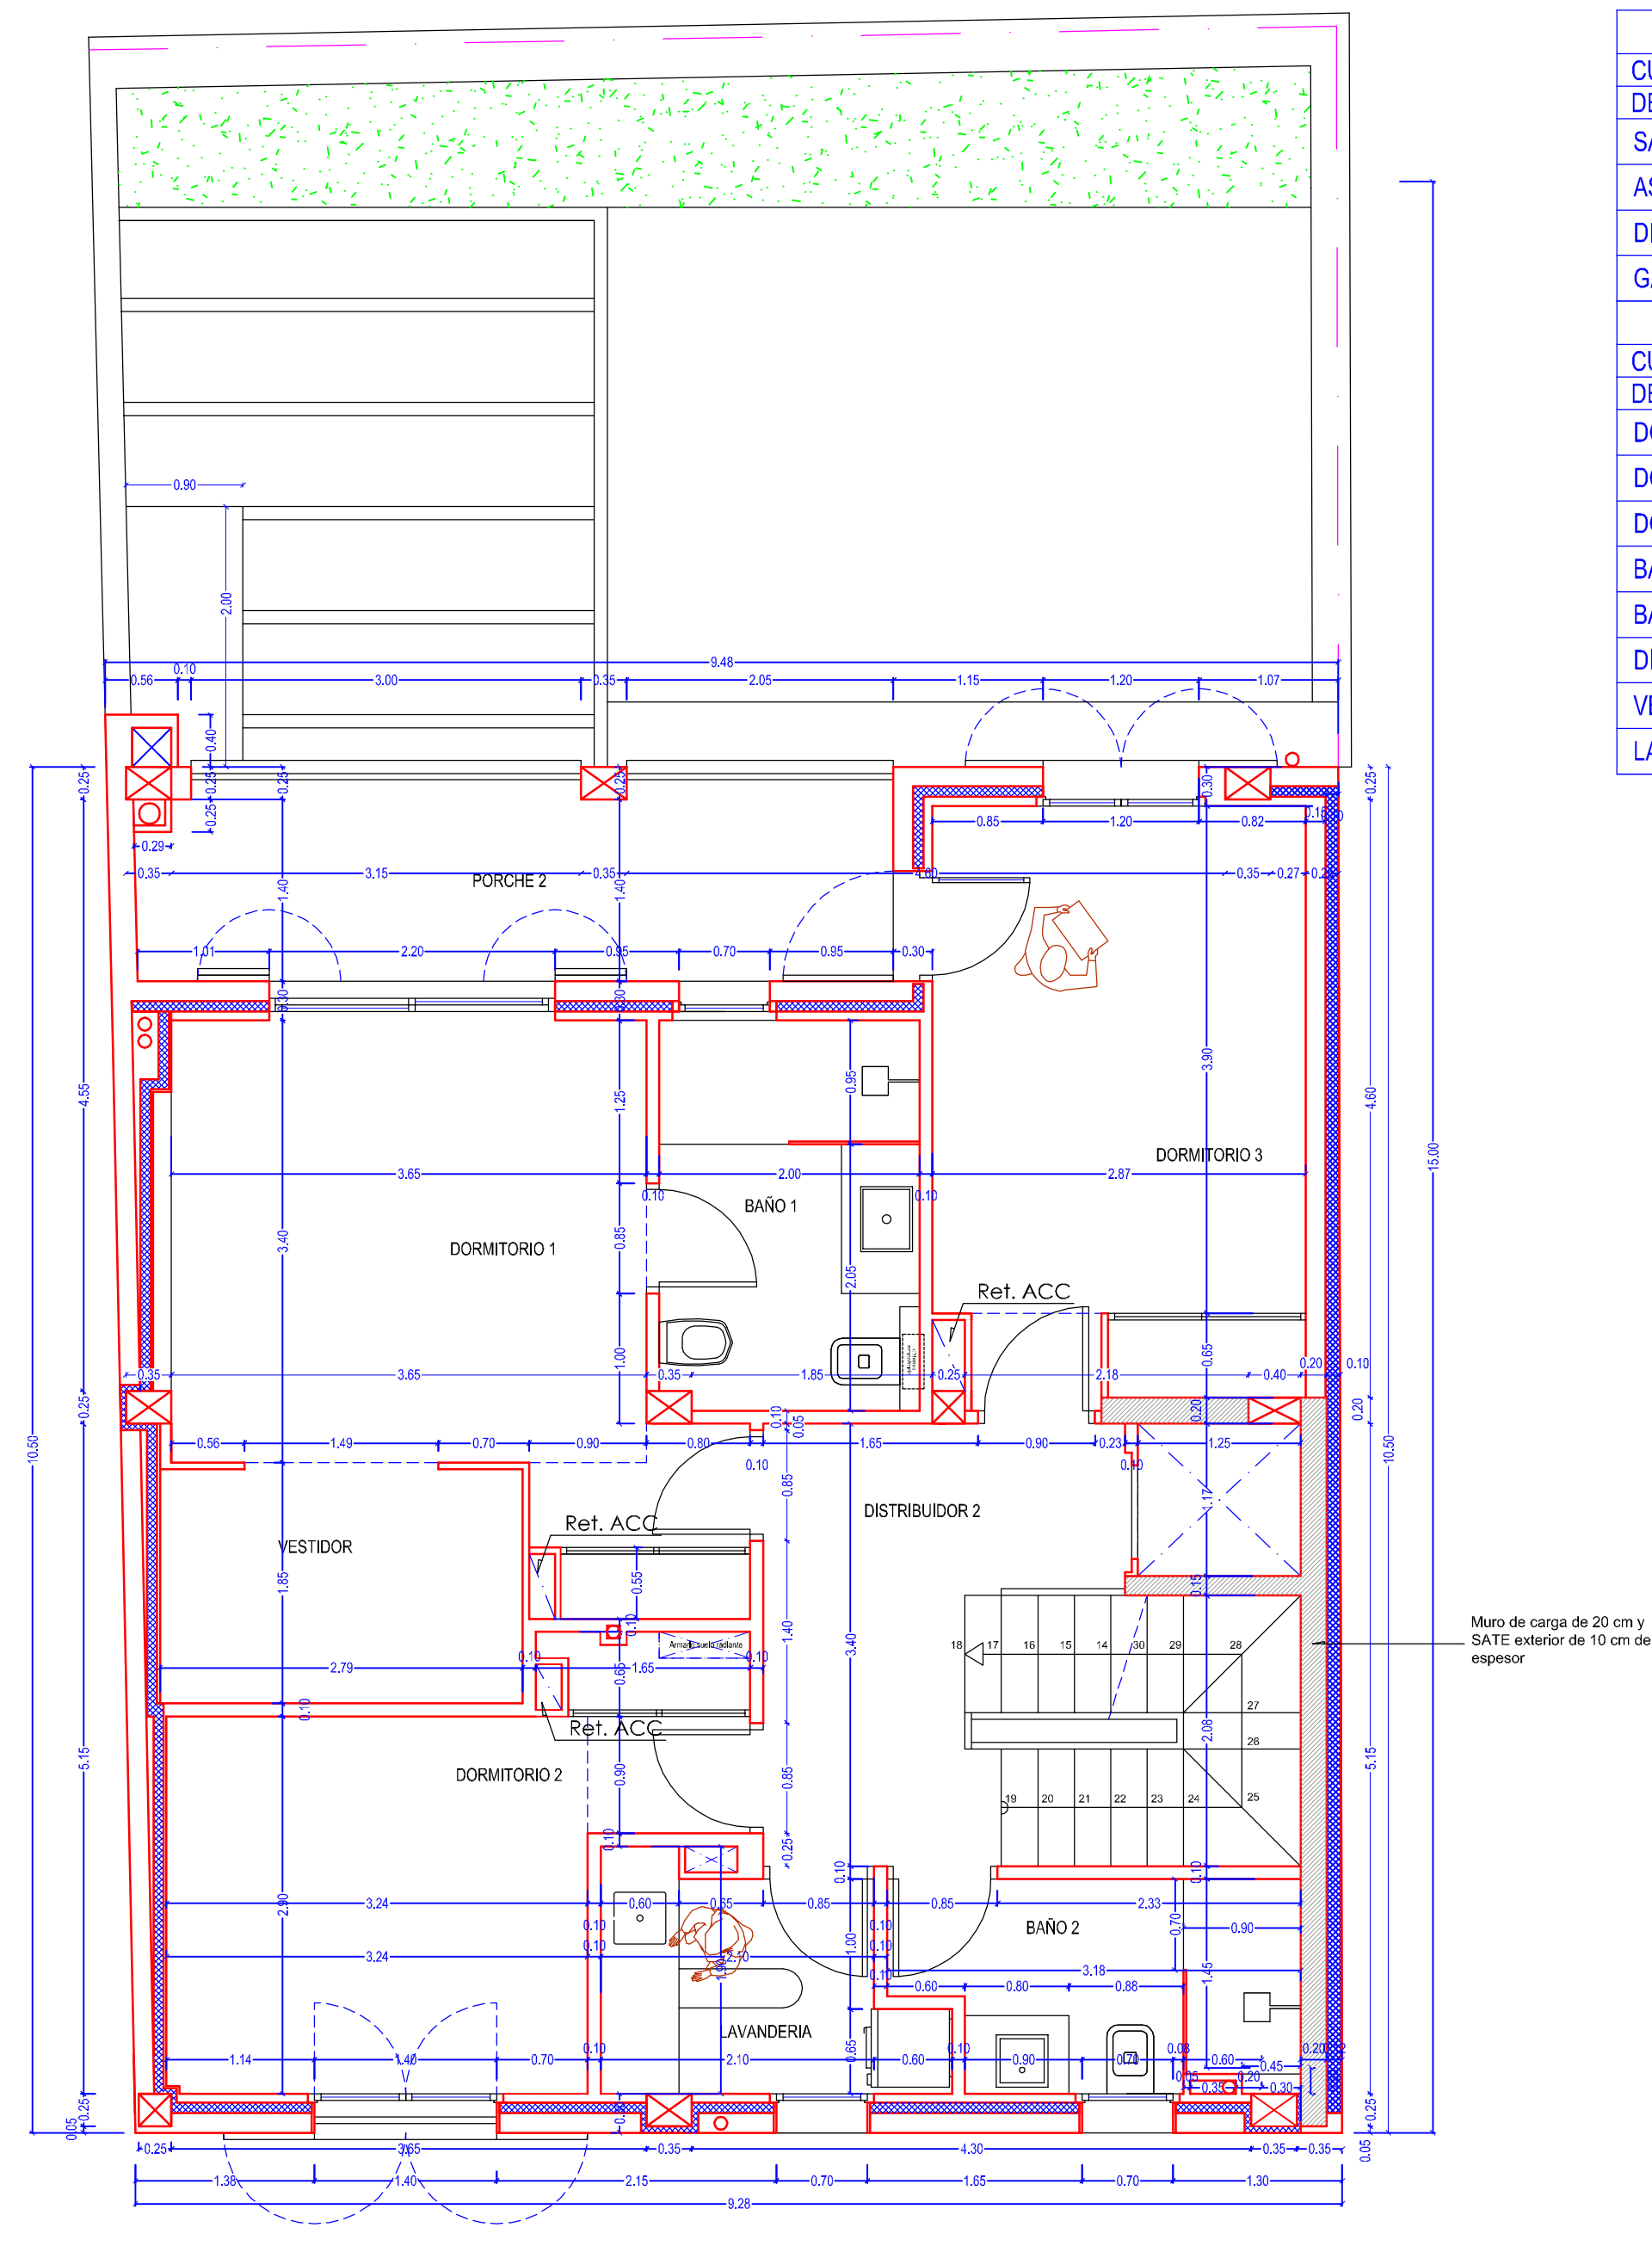


PLANTA PISO 1º
 Sup. construida: 96.78 m² | Sup. VIVIENDA: 86.84 m²
 | Sup. PORCHE 2: 9.94 m²

HABITABILIDAD OBRA NUEVA


DEPENDENCIA	PLANTA BAJA					
	Sup. útil	Sup. ilum.	Volumen	Sup. mínima	Alt. mínima	Alt. proyecte
SALA-COMEDOR-COCINA	39.23 m ²	19.24 m ²	109.84 m ³	18.00 m ²	2.50 m	2.80 m ²
ASEO 1	2.72 m ²	0.56 m ²	6.52 m ³	1.00 m ²	2.20 m	2.40 m ²
DISTRIBUIDOR	11.75 m ²	-	29.37 m ³	-	2.20 m	2.50 m ²
GARAGE	22.57 m ²	7.33 m ²	63.19 m ³	-	-	2.80 m ²

DEPENDENCIA	PLANTA PISO 1º					
	Sup. útil	Sup. ilum.	Volumen	Sup. mínima	Alt. mínima	Alt. proyecte
DORMITORIO 1	13.75 m ²	4.84 m ²	35.75 m ³	10.00 m ²	2.50 m	2.60 m ²
DORMITORIO 2	10.49 m ²	3.08 m ²	27.27 m ³	10.00 m ²	2.50 m	2.60 m ²
DORMITORIO 3	11.19 m ²	3.31 m ²	29.09 m ³	10.00 m ²	2.50 m	2.60 m ²
BAÑO 1	5.96 m ²	0.70 m ²	14.30 m ³	2.00 m ²	2.20 m	2.40 m ²
BAÑO 2	4.67 m ²	0.84 m ²	11.20 m ³	2.00 m ²	2.20 m	2.40 m ²
DISTRIBUIDOR 2	7.14 m ²	-	18.56 m ³	-	2.20 m	2.60 m ²
VESTIDOR	5.01 m ²	-	13.02 m ³	-	-	2.60 m ²
LAVANDERIA	4.00 m ²	0.84 m ²	10.40 m ³	-	-	2.60 m ²


CUADRO SUPERFICIES		PLANTA PISO 2º				
DEPENDENCIA	Sup. útil	Sup. ilum.	Volumen	Sup. mínima	Alt. mínima	Alt. proyecte
ASEO 2	1.97 m²	0.20 m²	4.72 m³	1.00 m²	2.20 m	2.40 m²
DISTRIBUIDOR 2	4.95 m²	3.53 m²	12.62 m³	-	2.20 m	2.55 m²
SALA-GIMNASIO	16.95 m²	11.37 m²	55.93 m³	-	-	3.30 m²
SALA DE MAQ. - TRASTERO	9.15 m²	1.50 m²	23.33 m³	-	-	2.55 m²

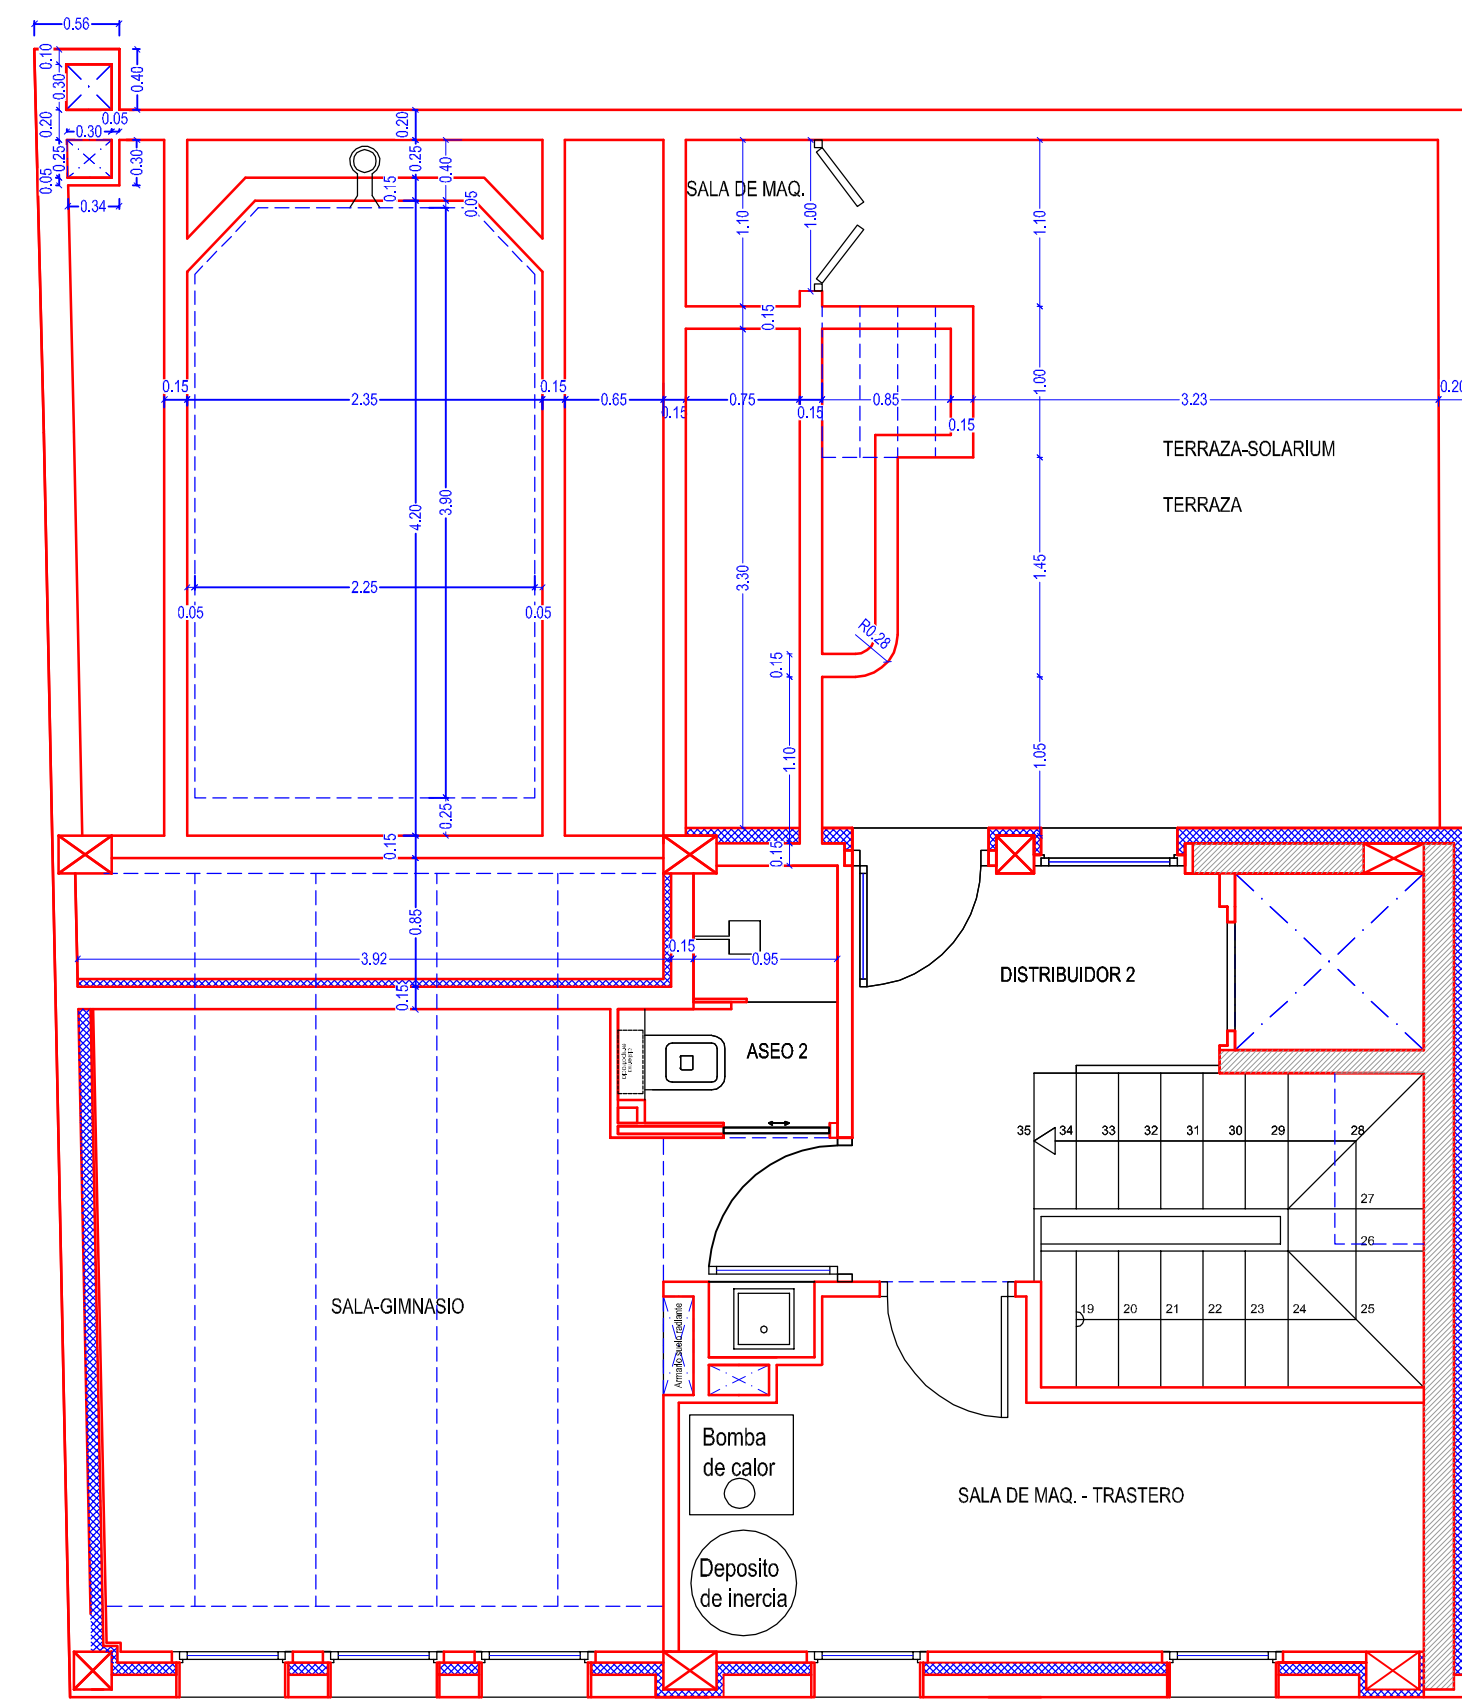

PLANTA PISO 2º
 Sup. construida: 46.83 m² | Sup. VIVIENDA: 42.26 m²
 Sup. PORCHE 3: 4.57 m²
 Sup. PISCINA: 8.60 m²

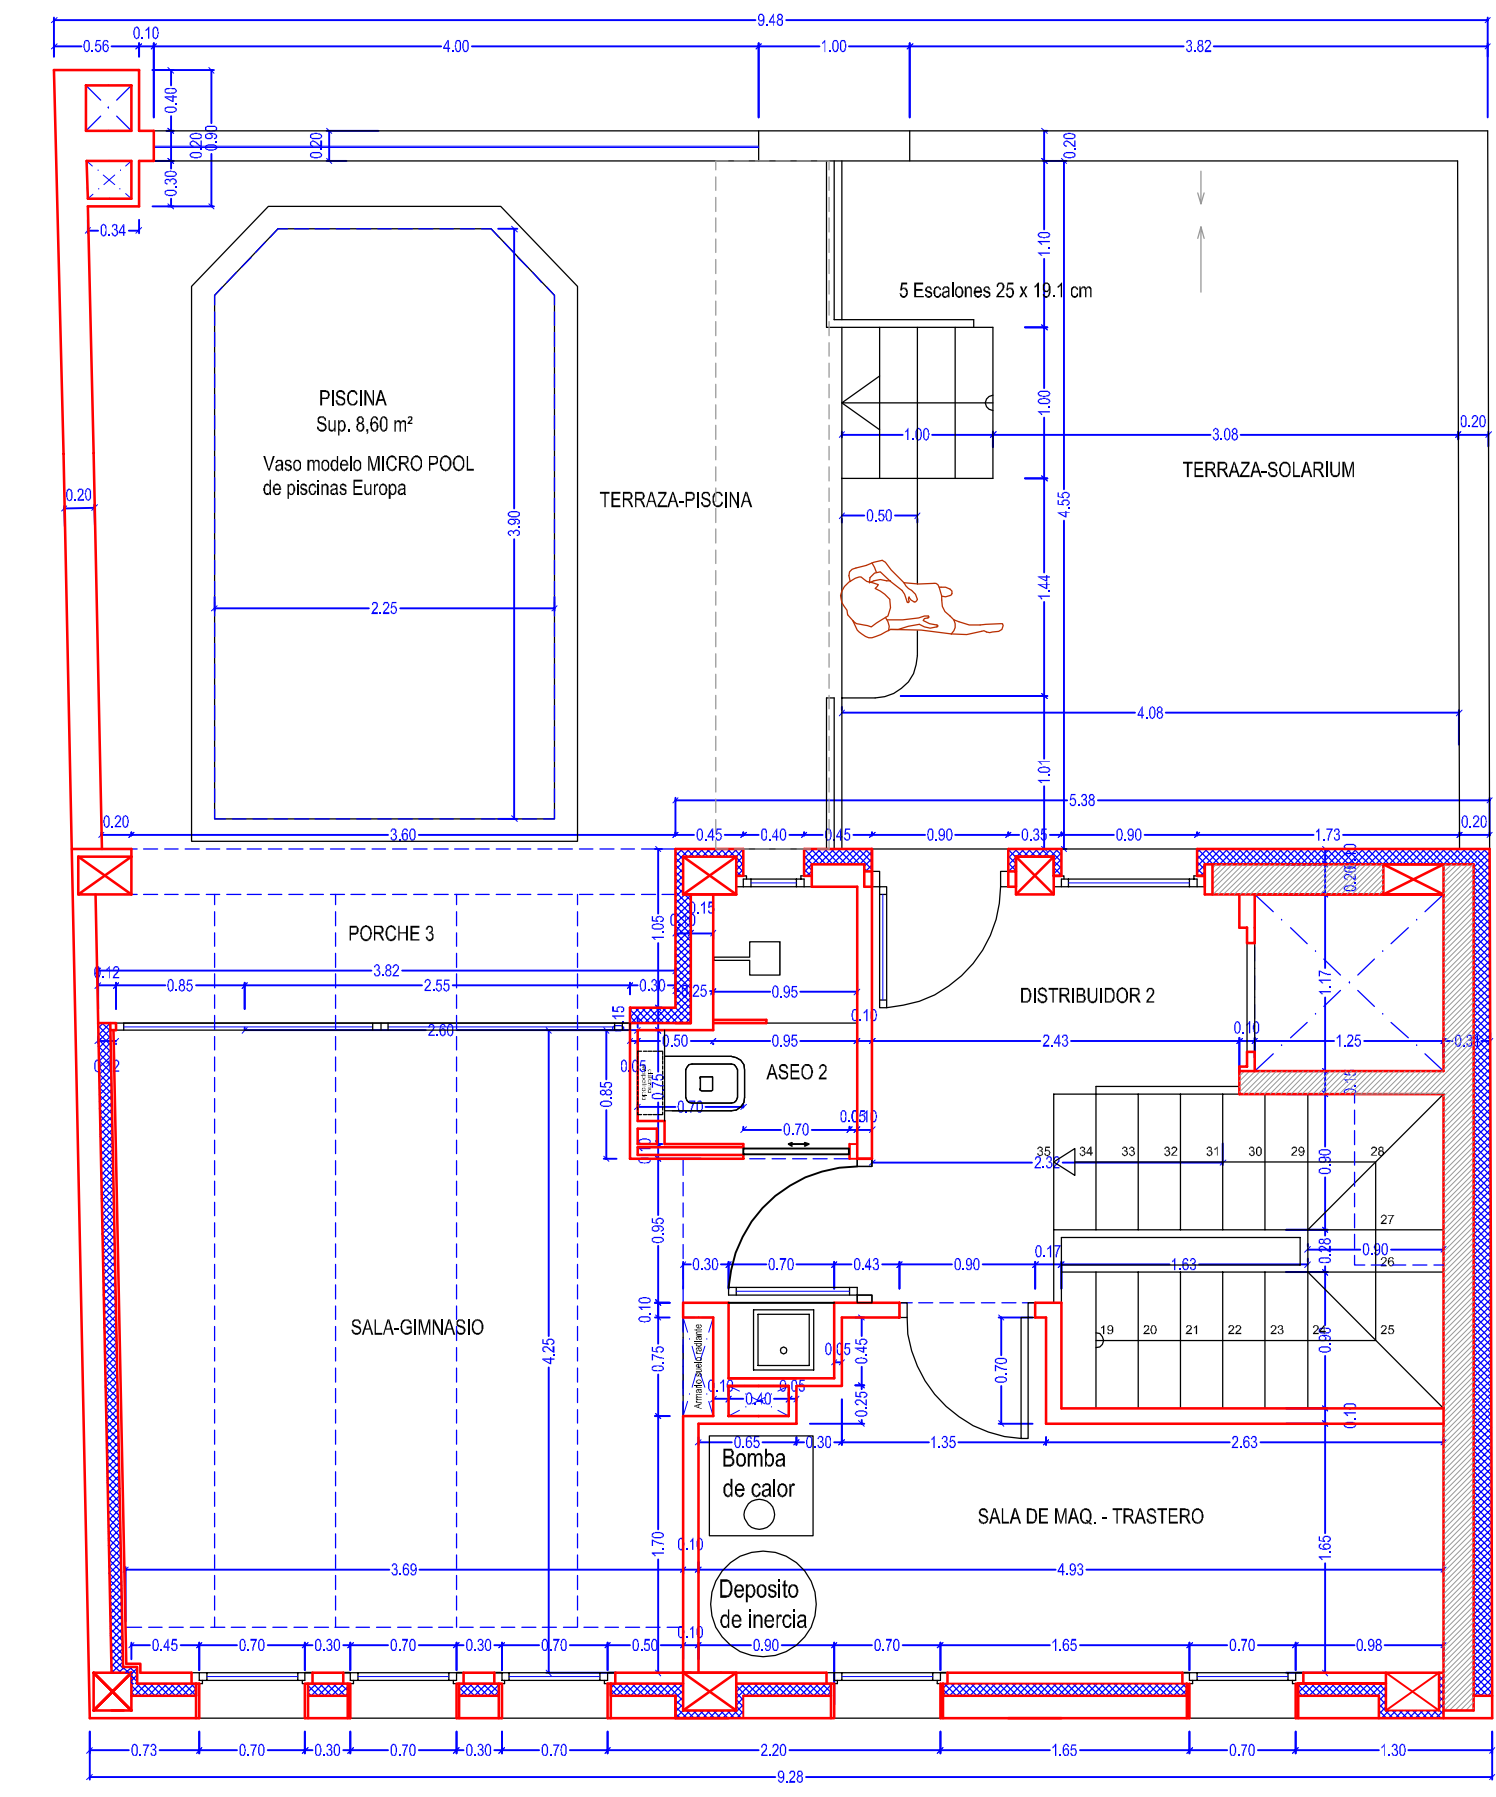

PLANTA PISO 2º
 Sup. construida: 46.83 m² | Sup. ALMACÉN: 42.26 m²
 Sup. PORCHE 3: 4.57 m²
 Sup. PISCINA: 8.60 m²

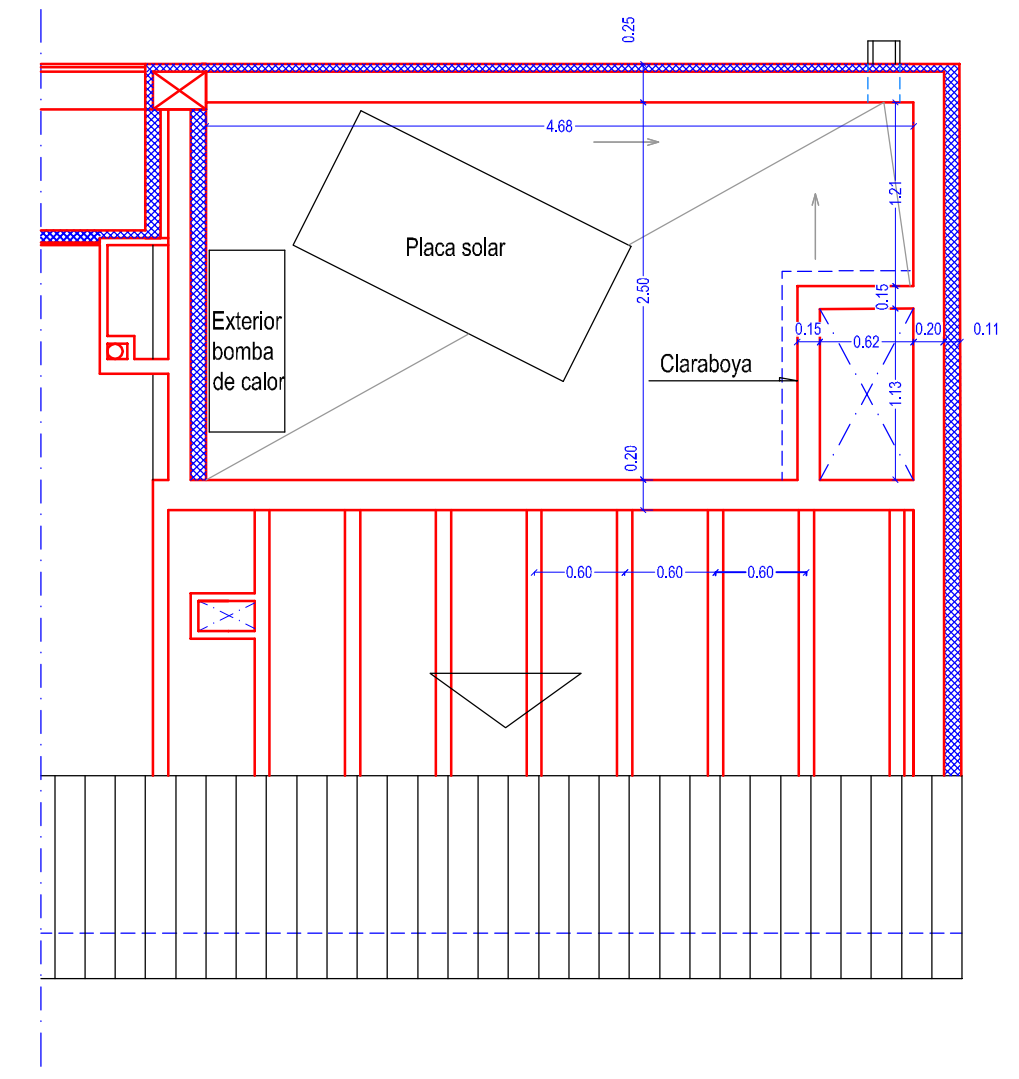

PLANTA CUBIERTA