



PLANTA SÓTANO

SUP. CONST. 41.18 m2
 SUP. ALJUB 8.94 m2

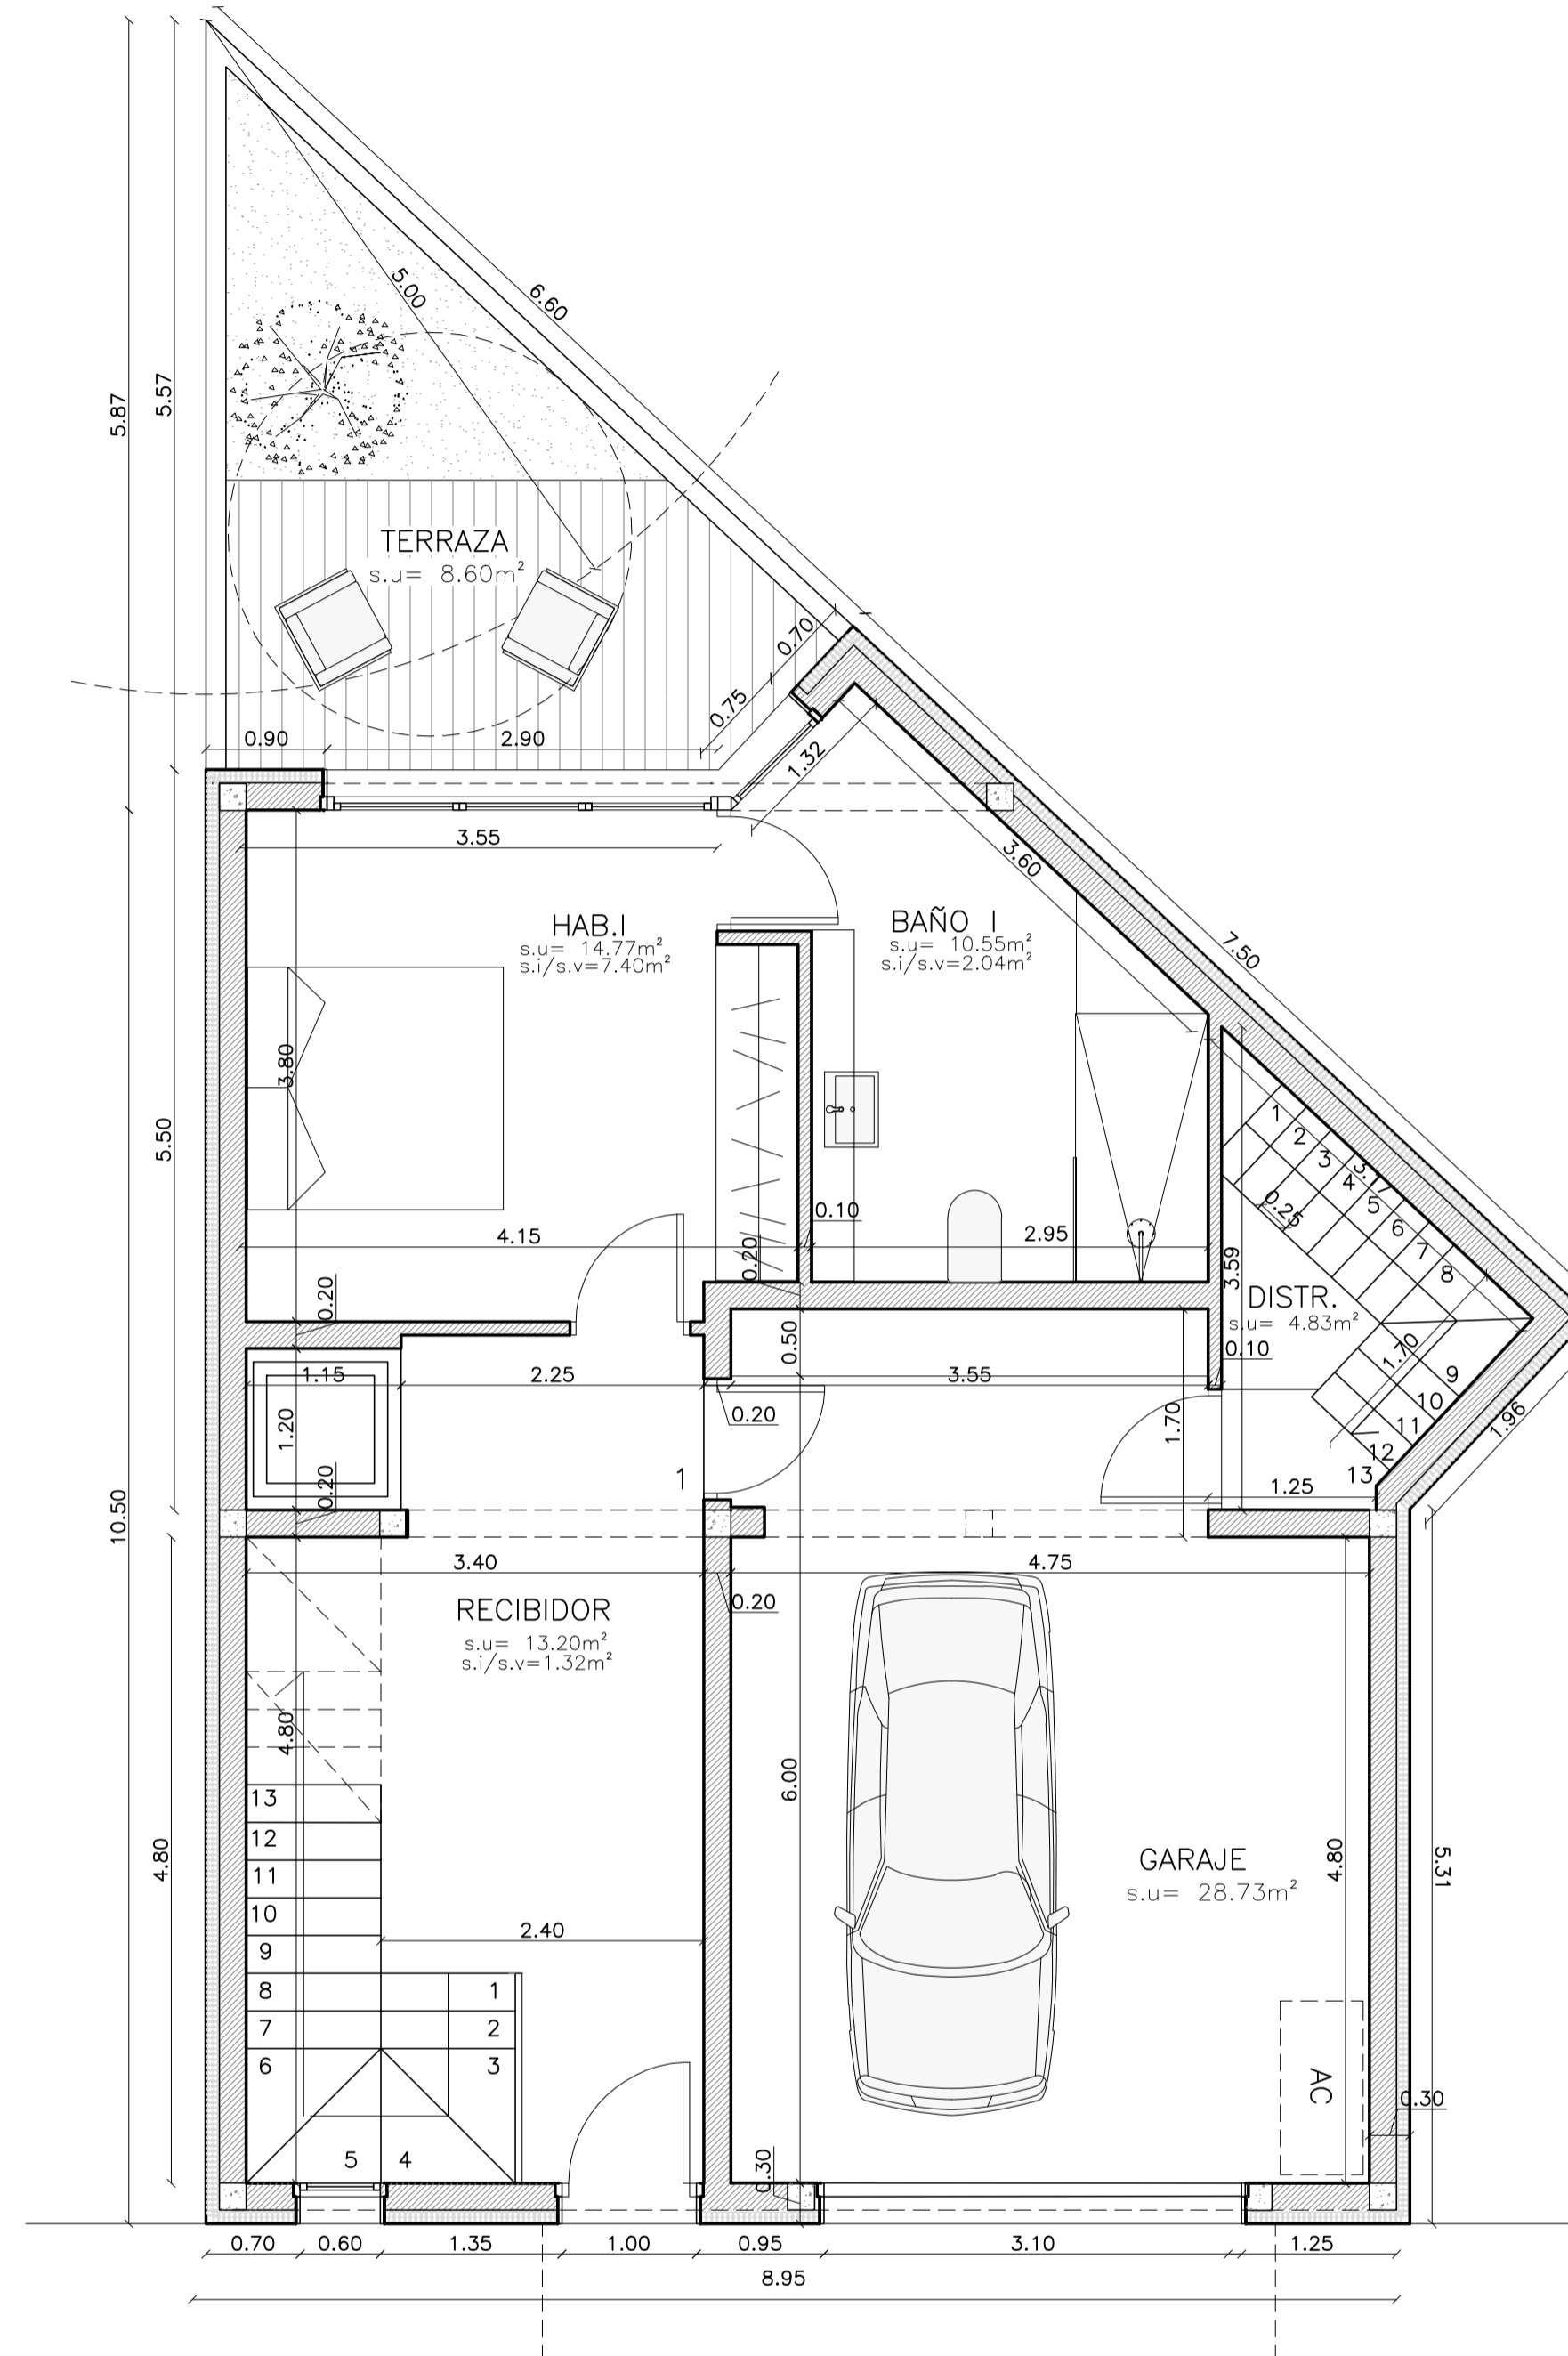


PLANTA BAJA

SUP. CONST. 95.35 m2
 SUP. TERRAZA 8.60 m2

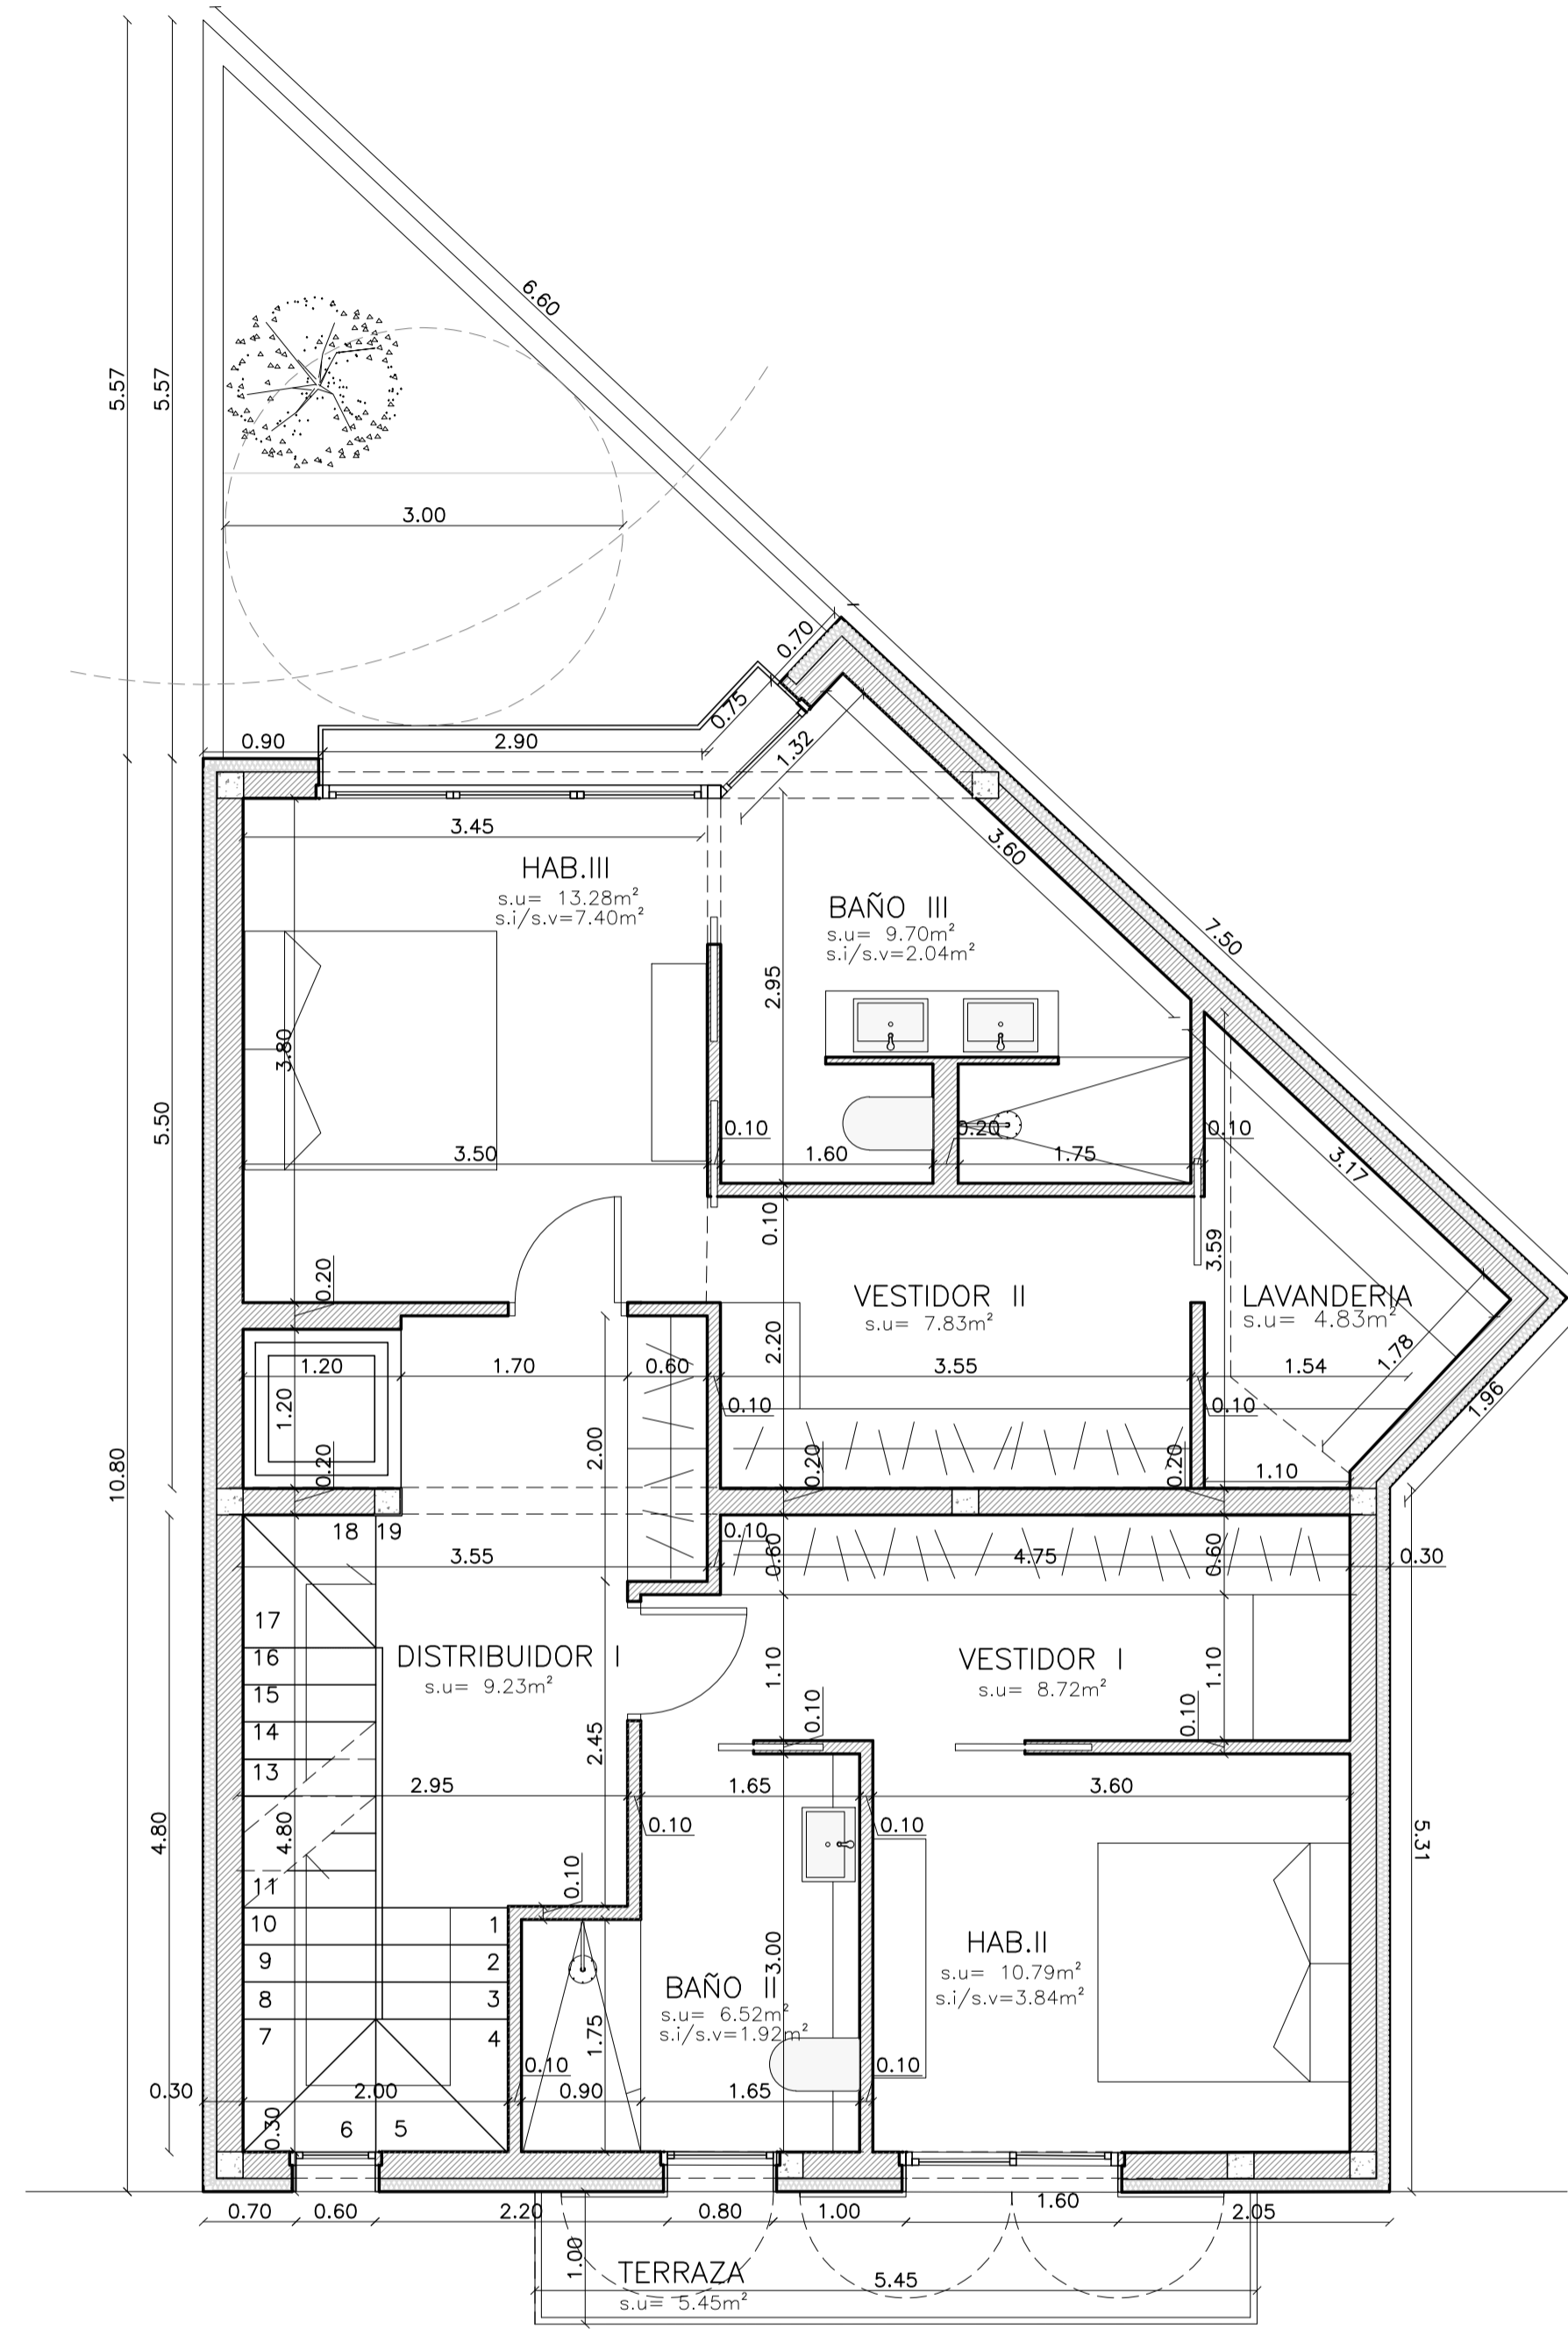



PLANTA PRIMERA

SUP. CONST. 95.35 m2
 SUP. TERRAZA 5.45 m2

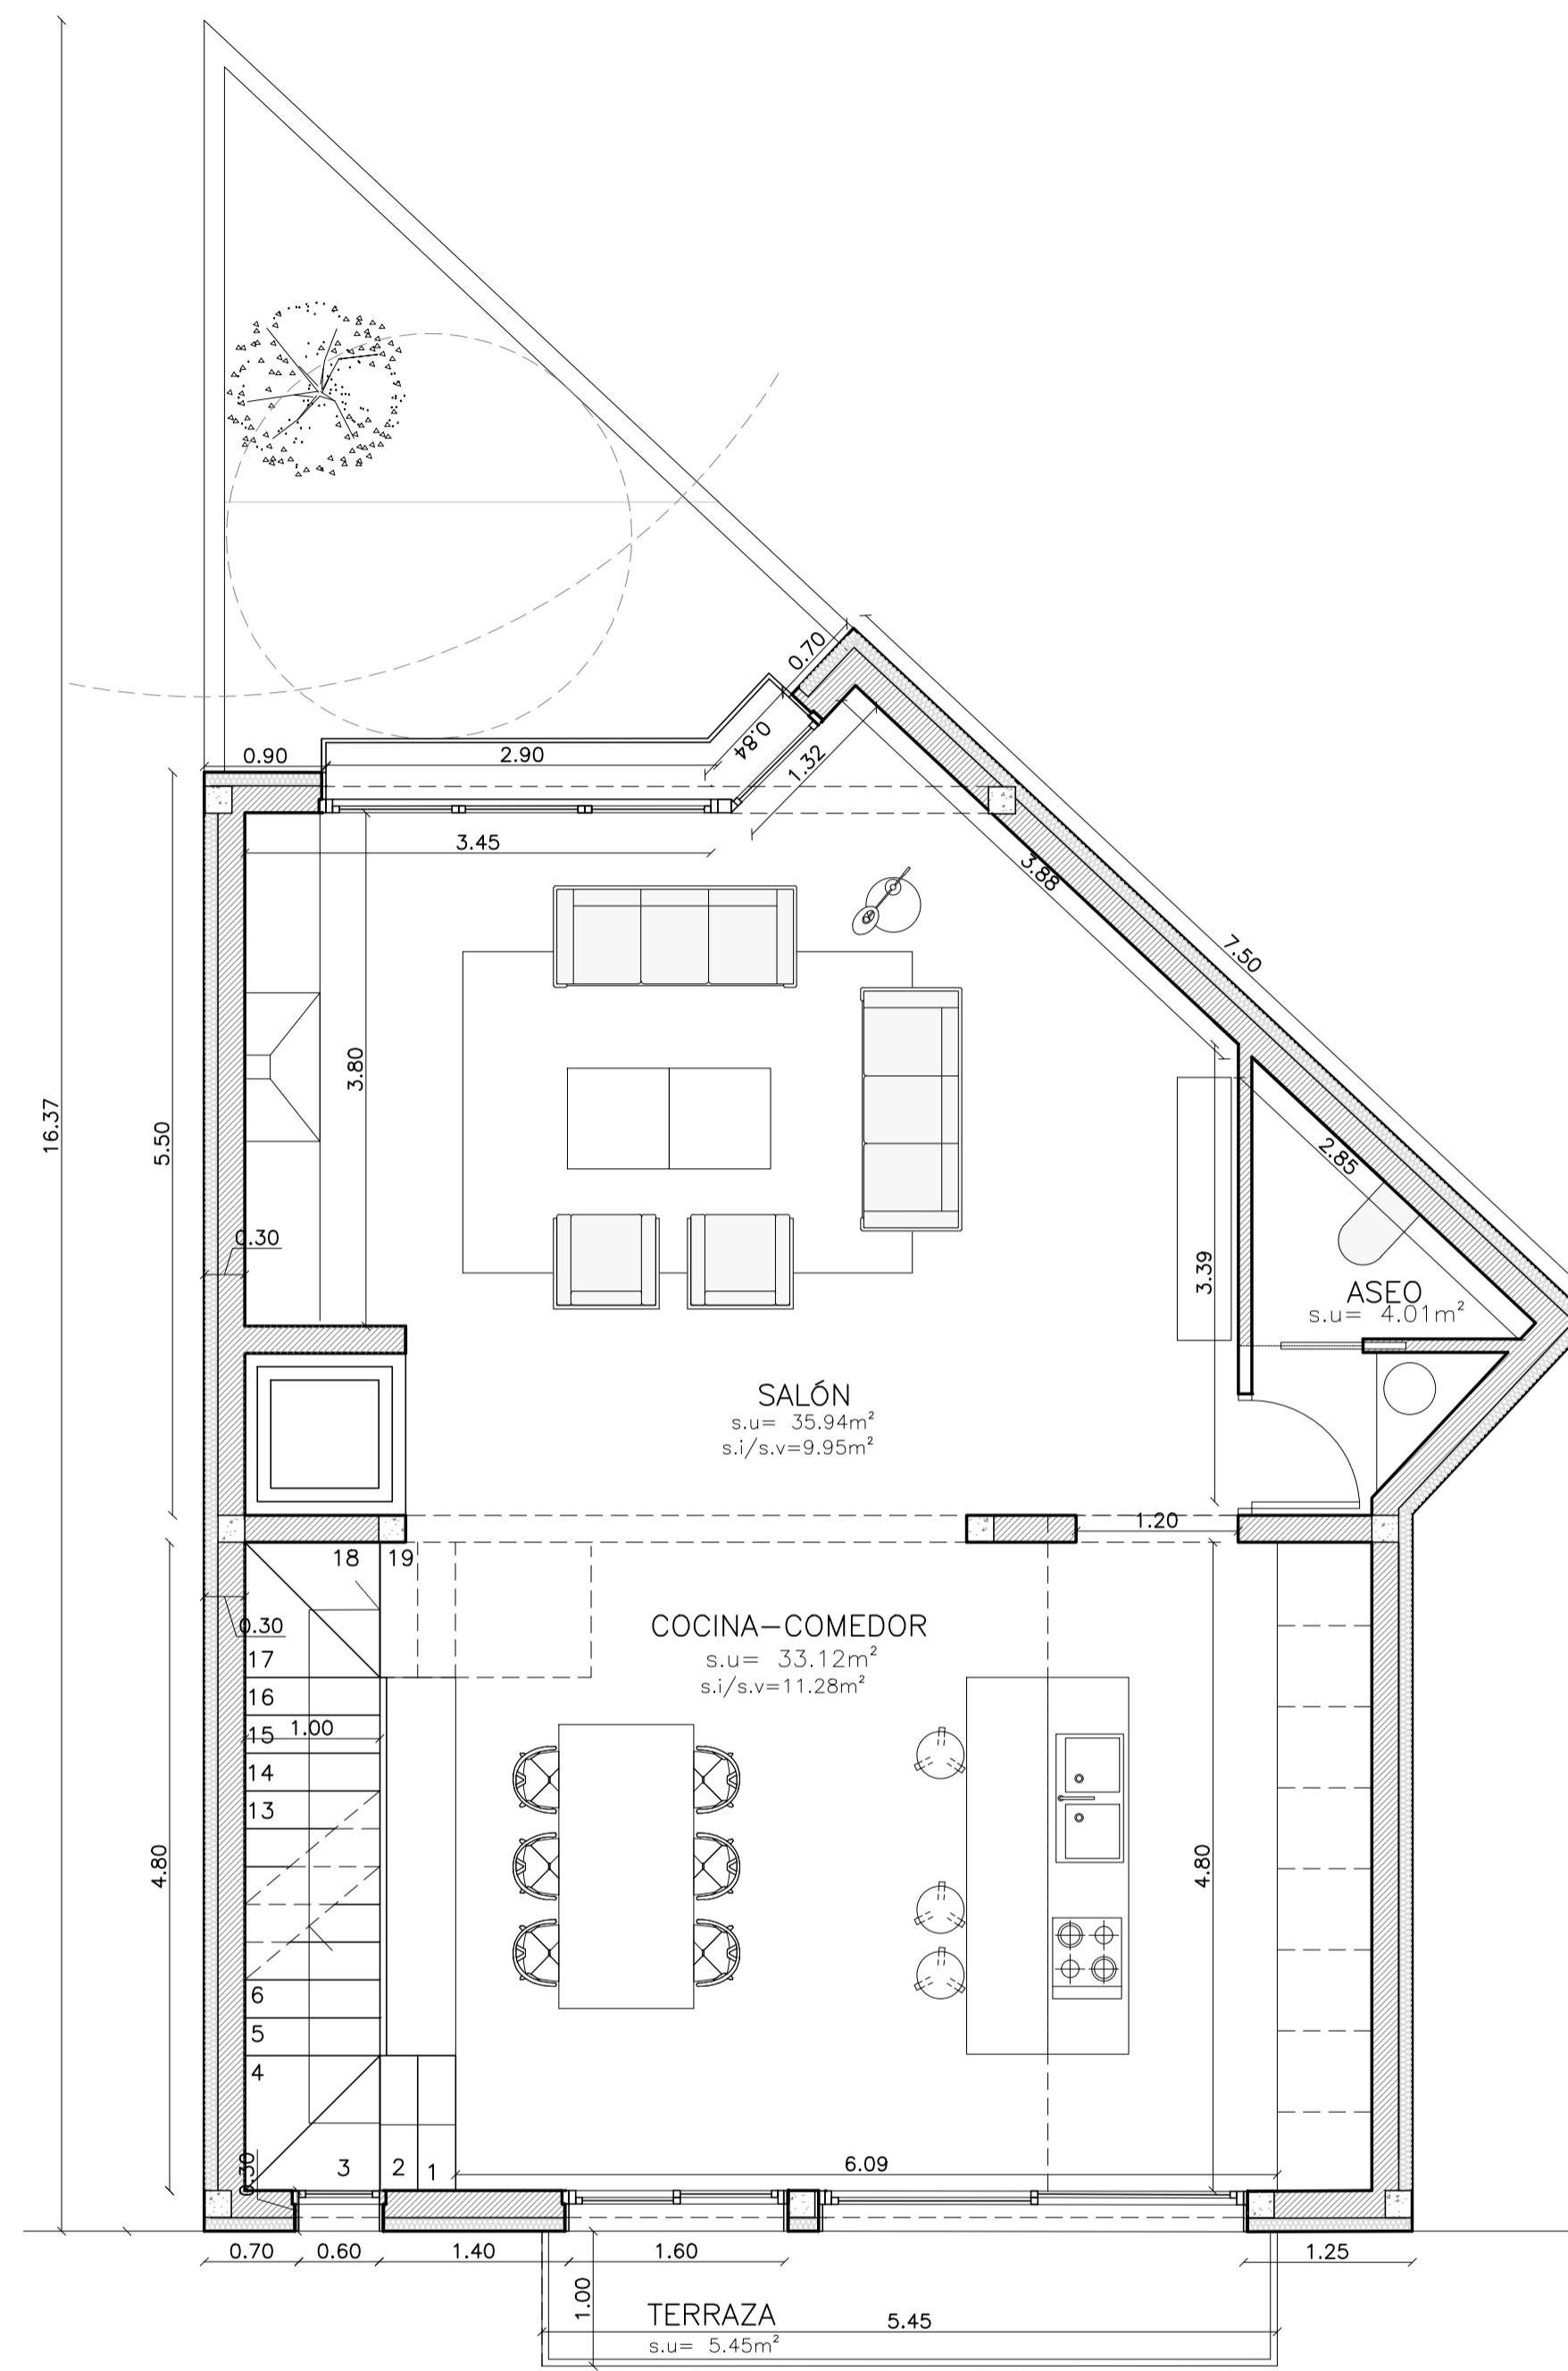

PLANTA SEGUNDA


SUP. CONST. 95.35 m2
 SUP. TERRAZA 5.45 m2

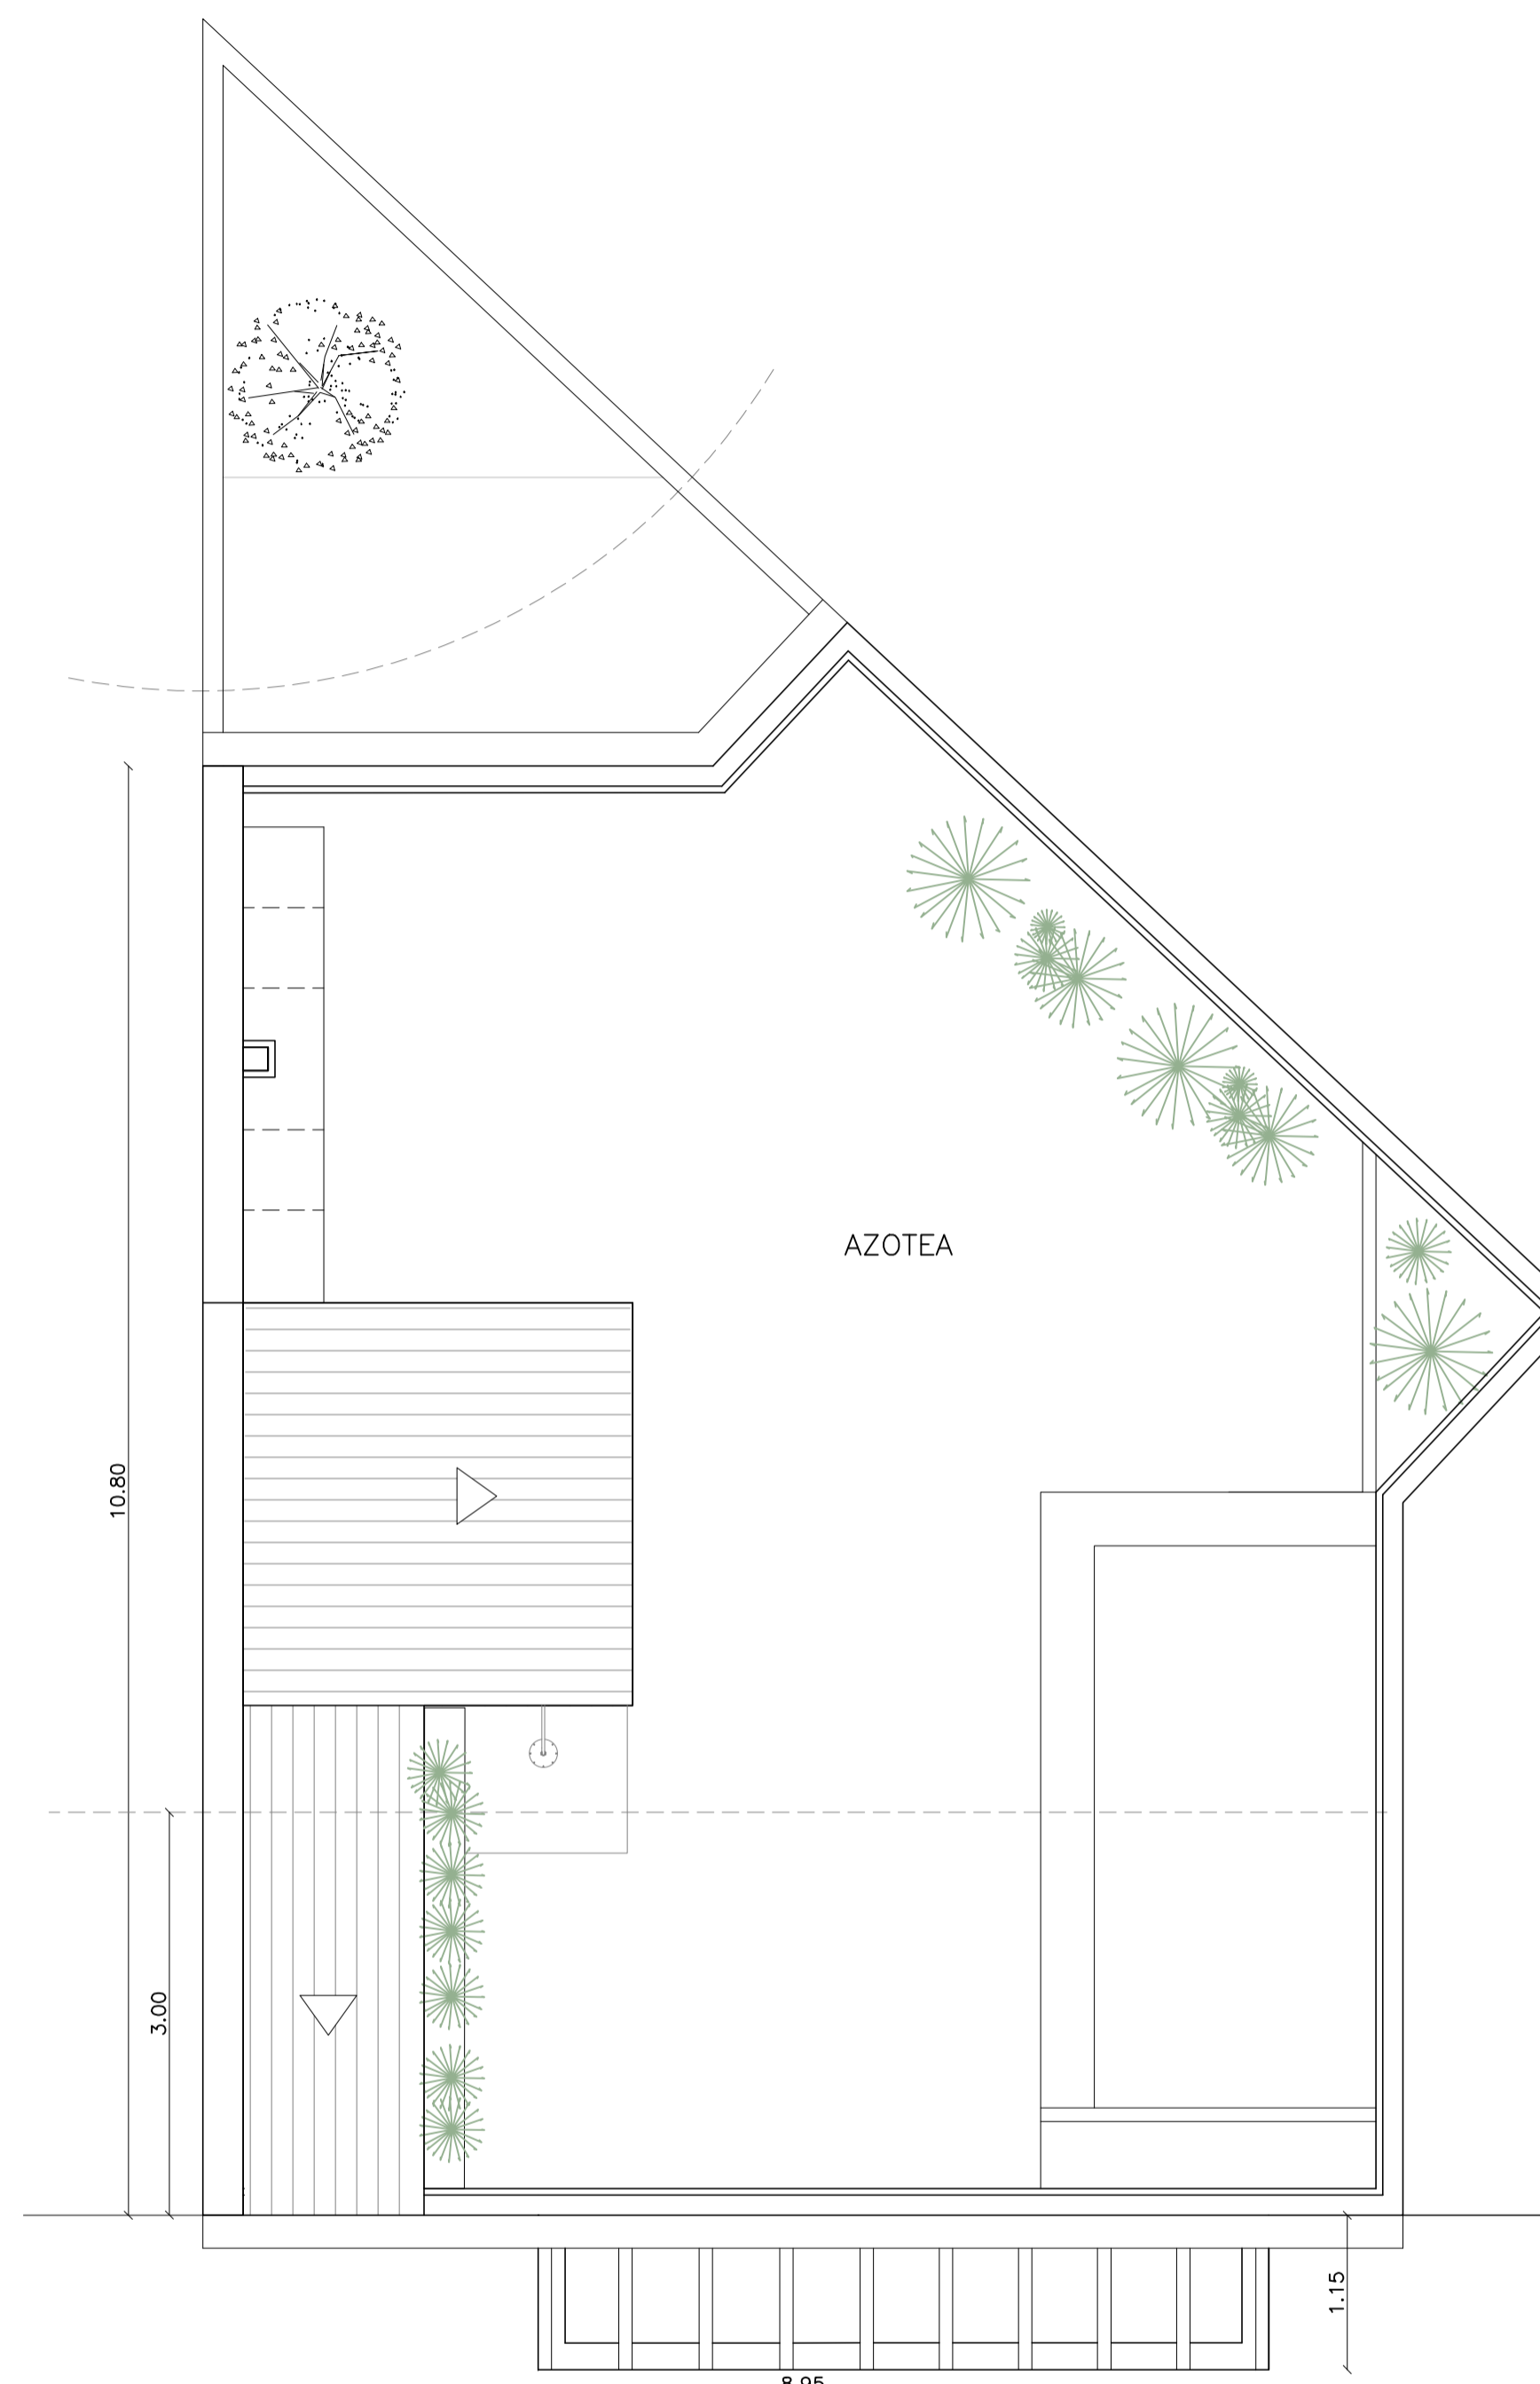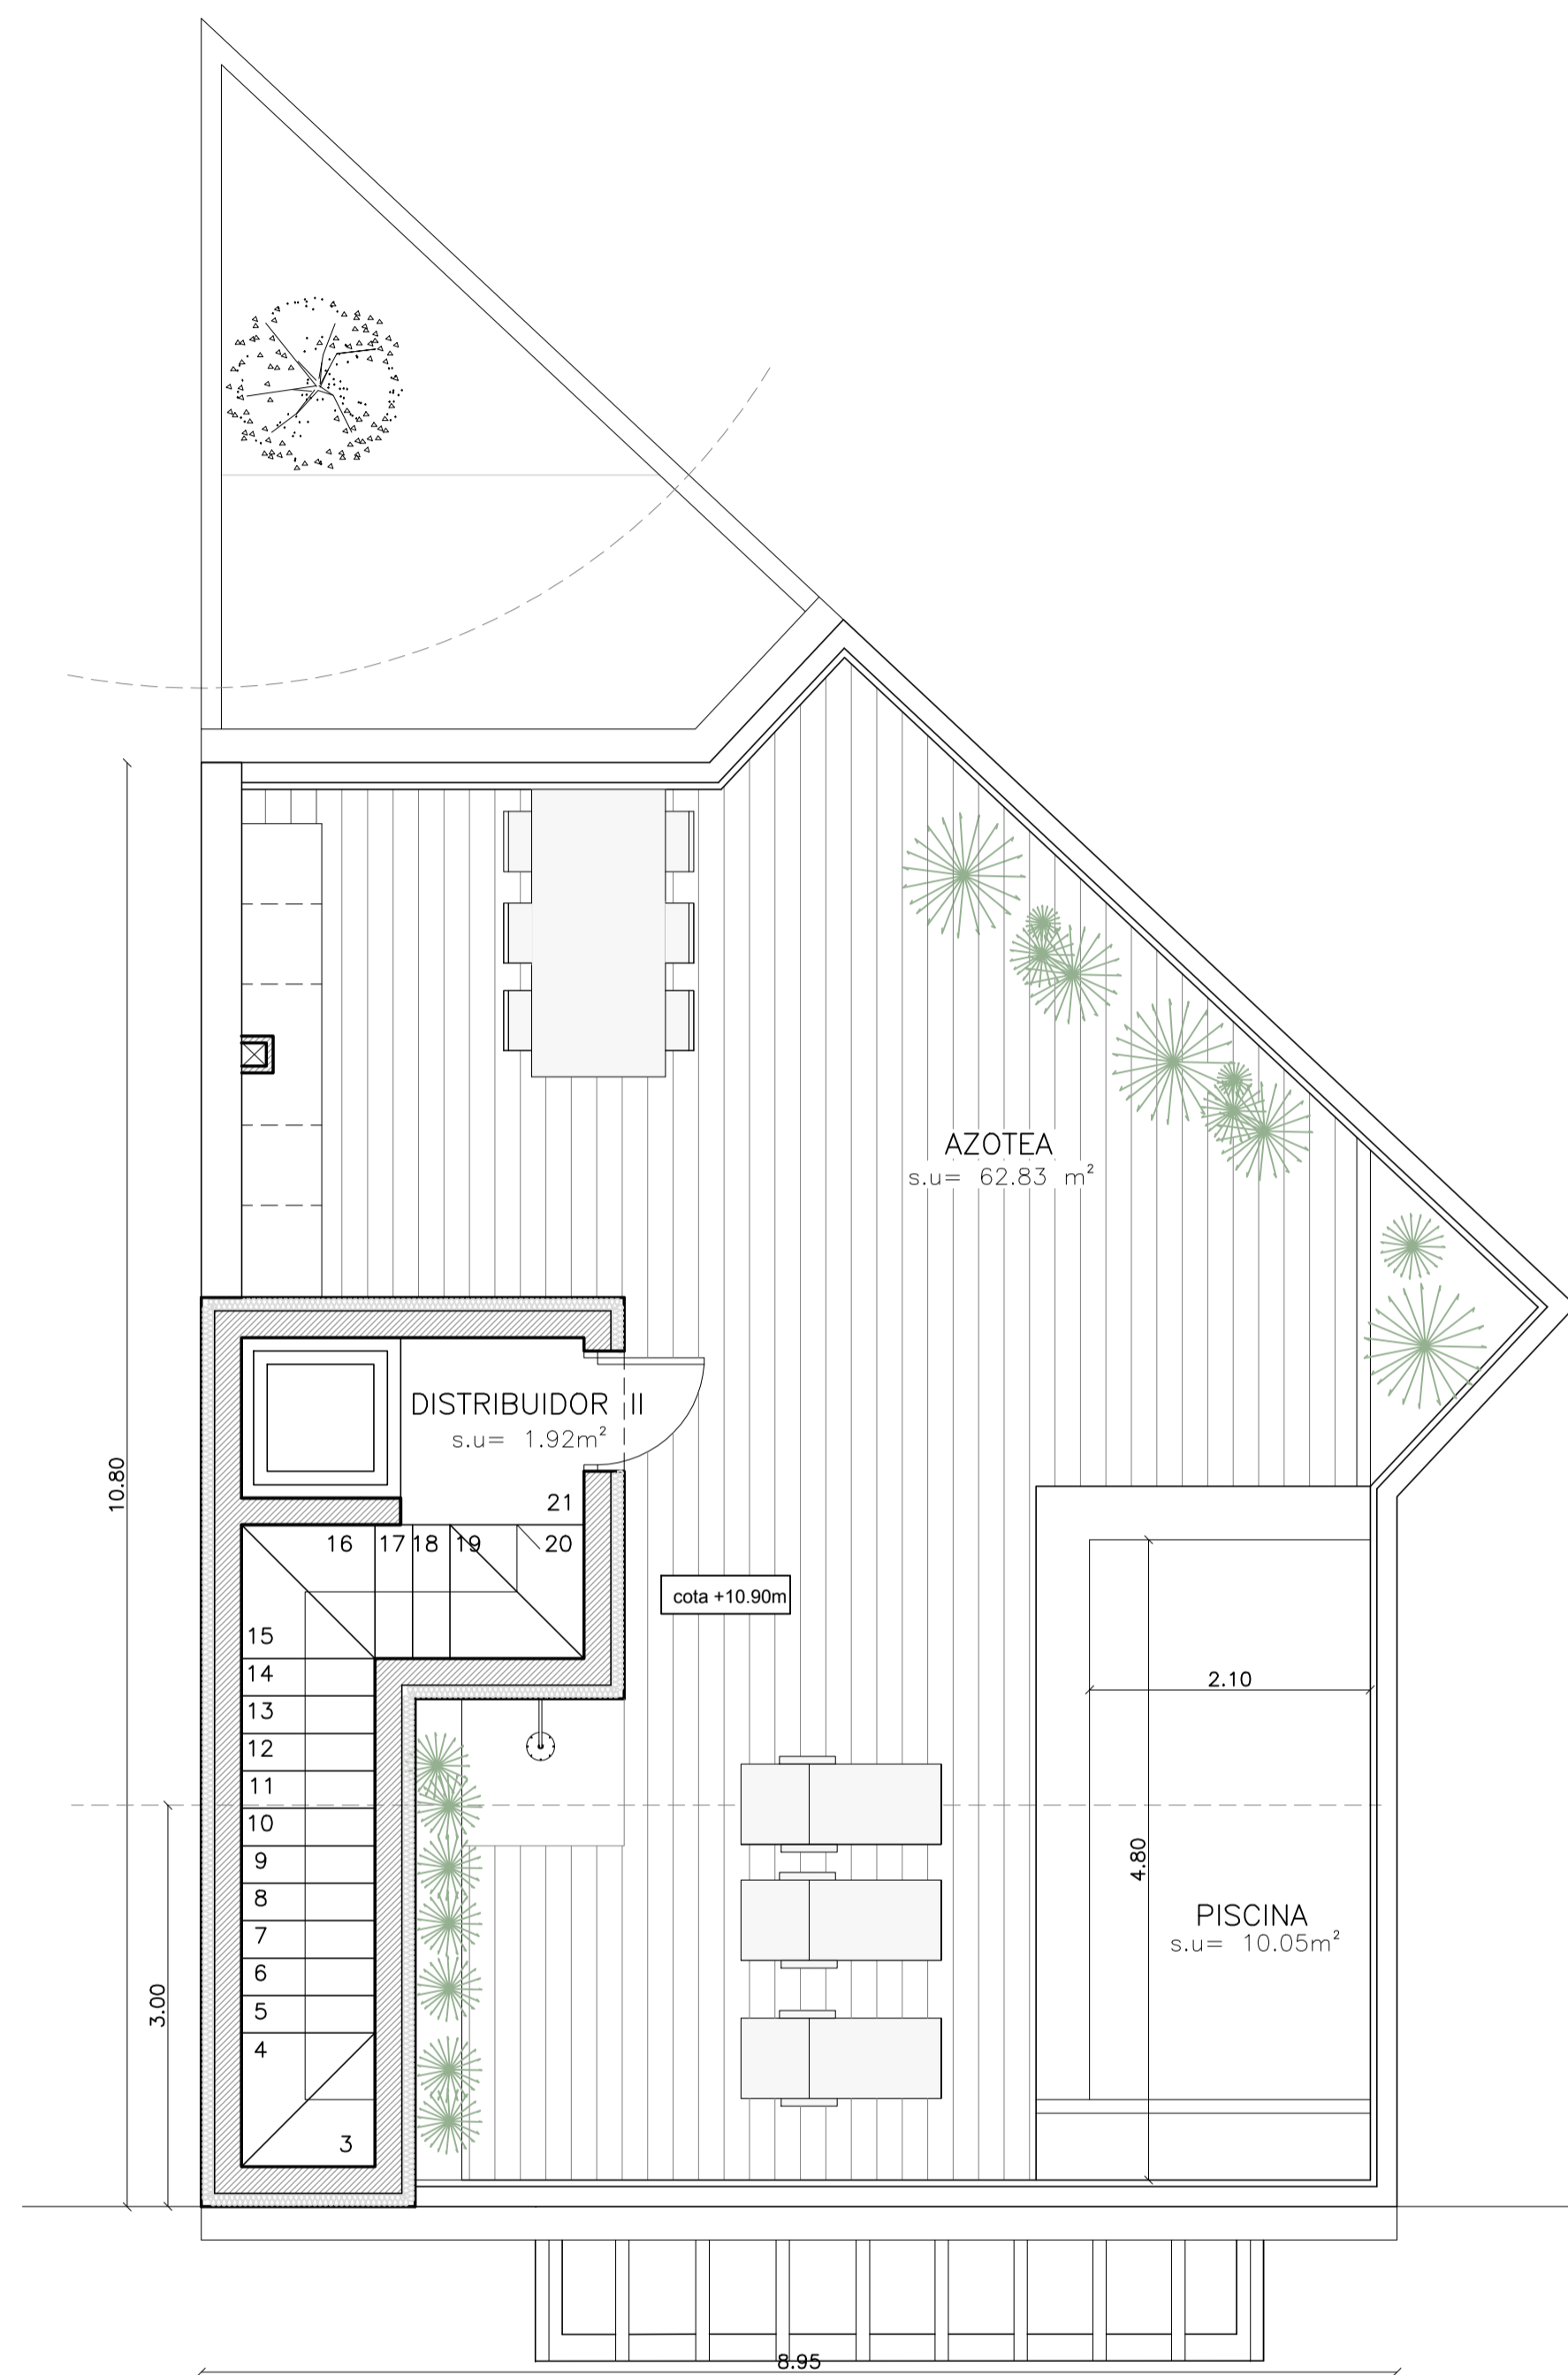


PLANTA AZOTEA

SUP. CONST. 10.55 m²
 SUP. TERRAZA 60.30 m²
 SUP. PISCINA 12.95 m²


PLANTA CUBIERTA

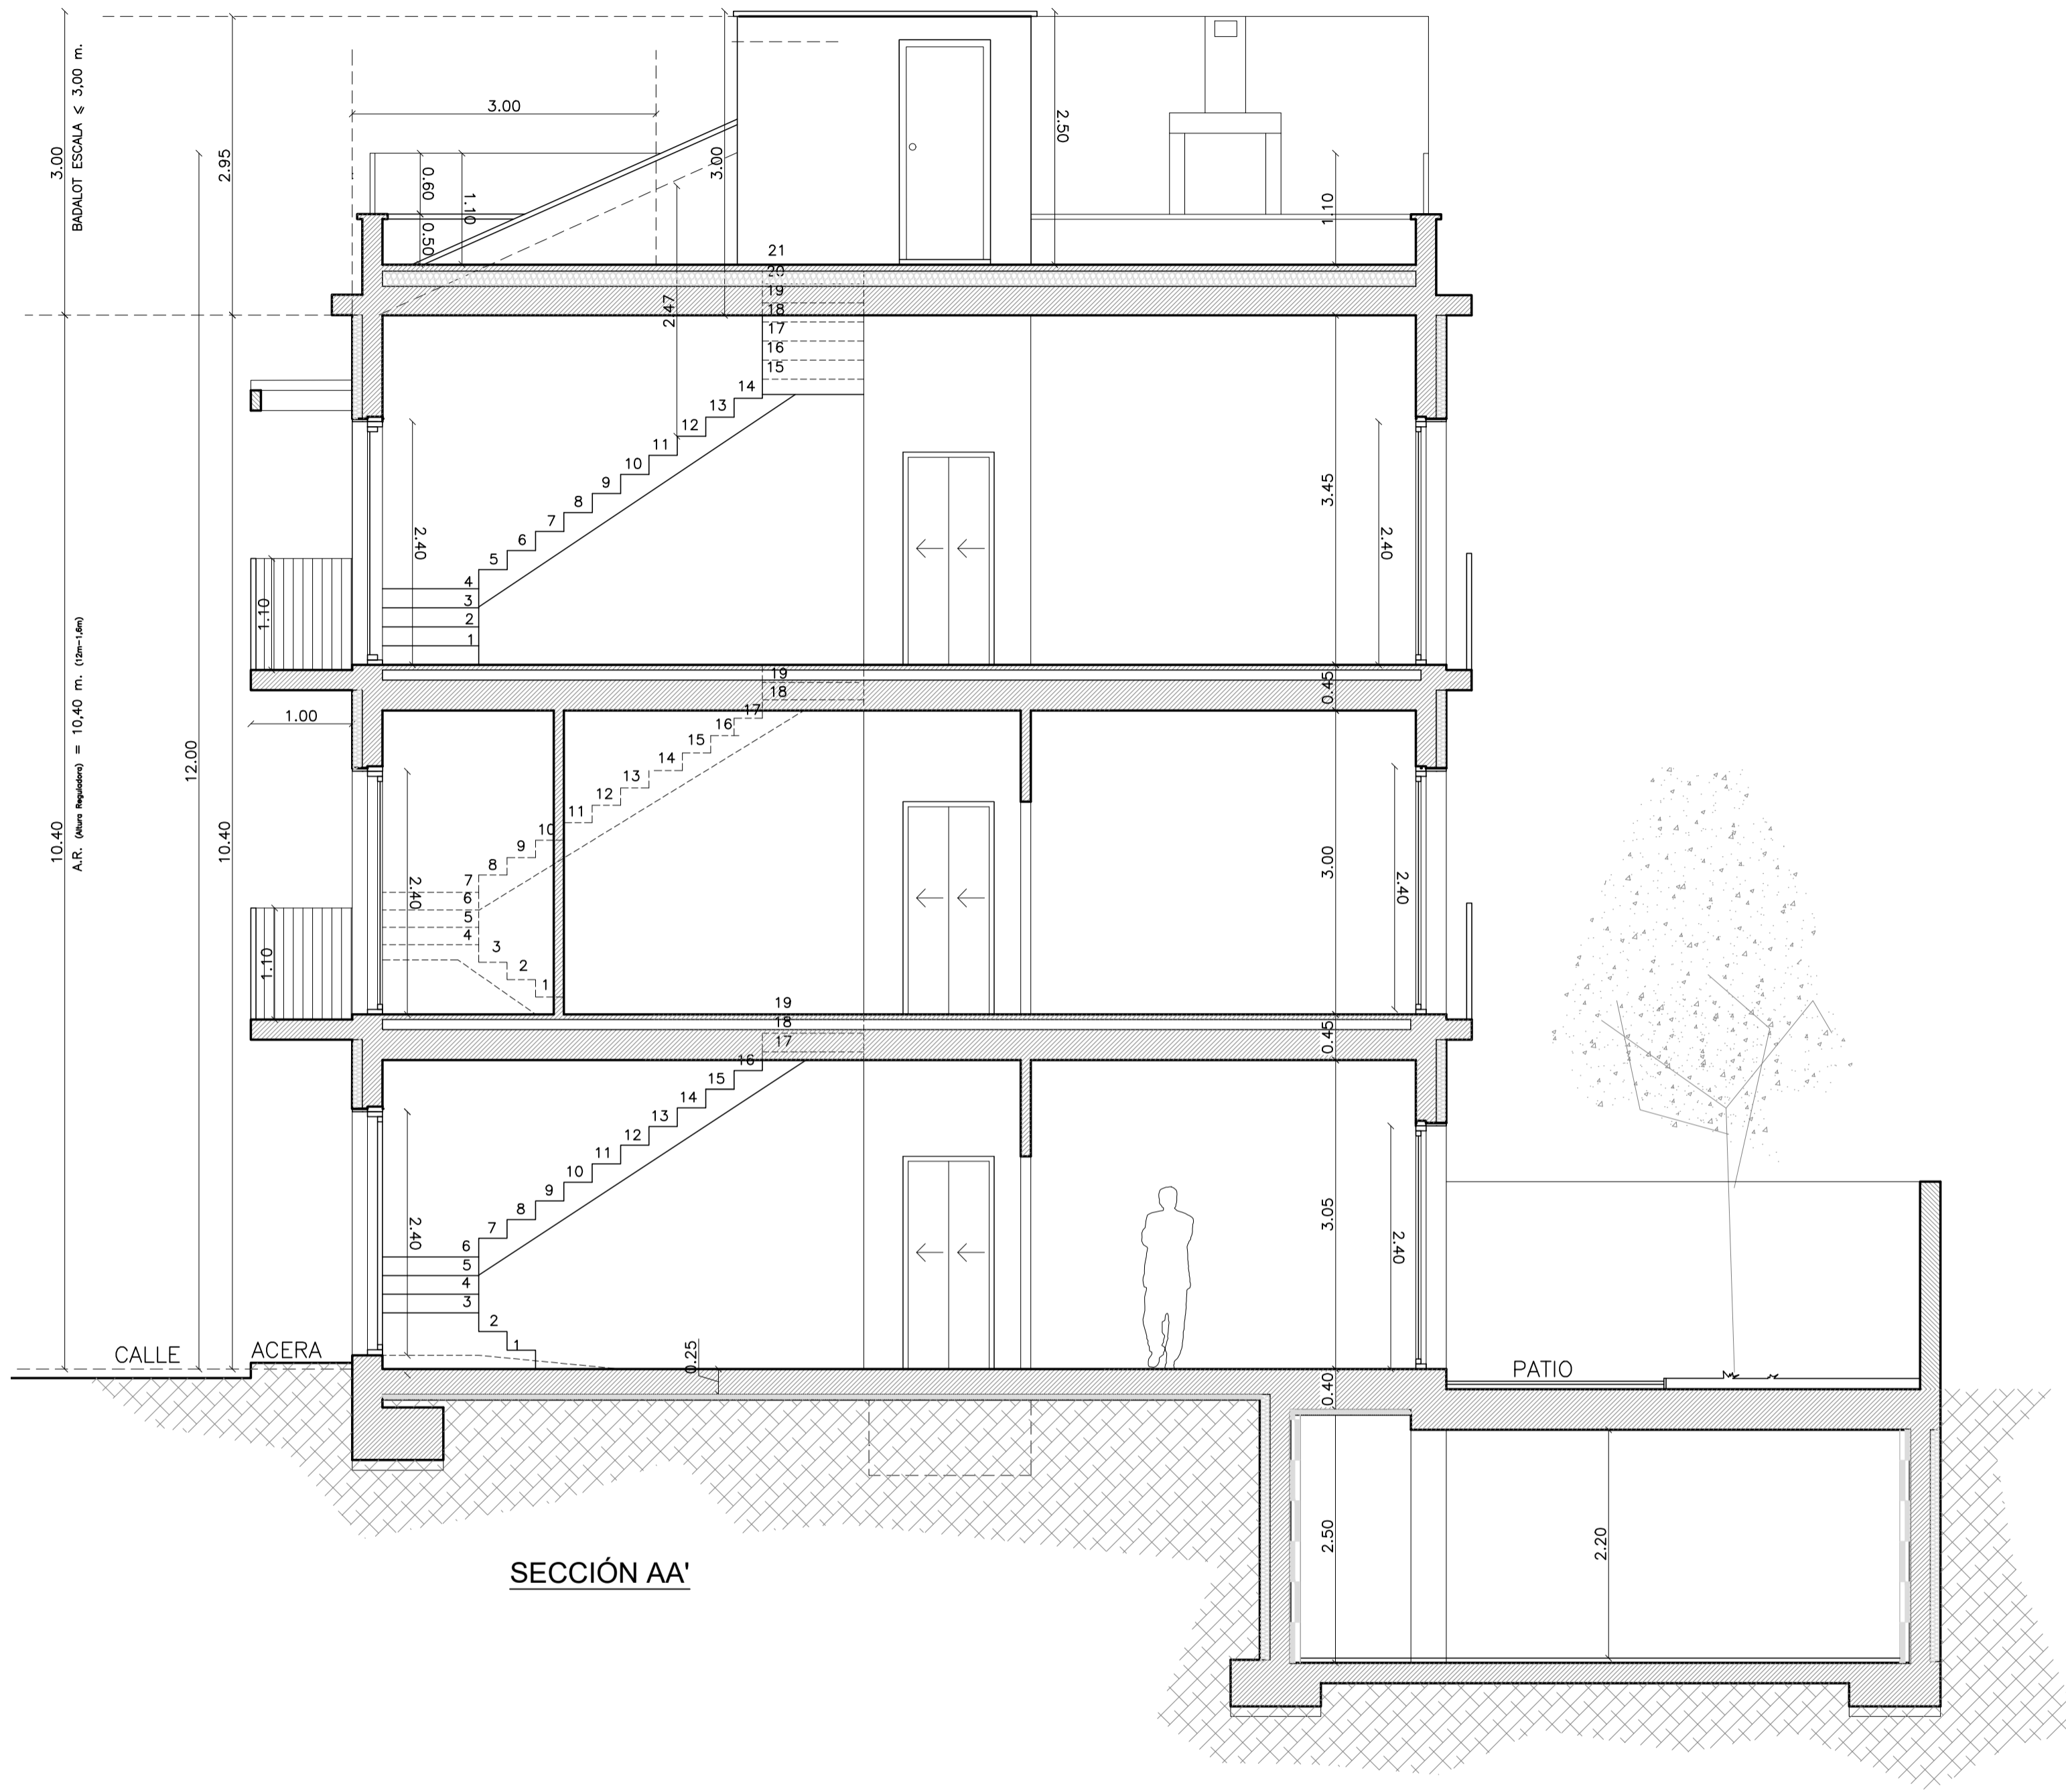


SECCIÓN AA'

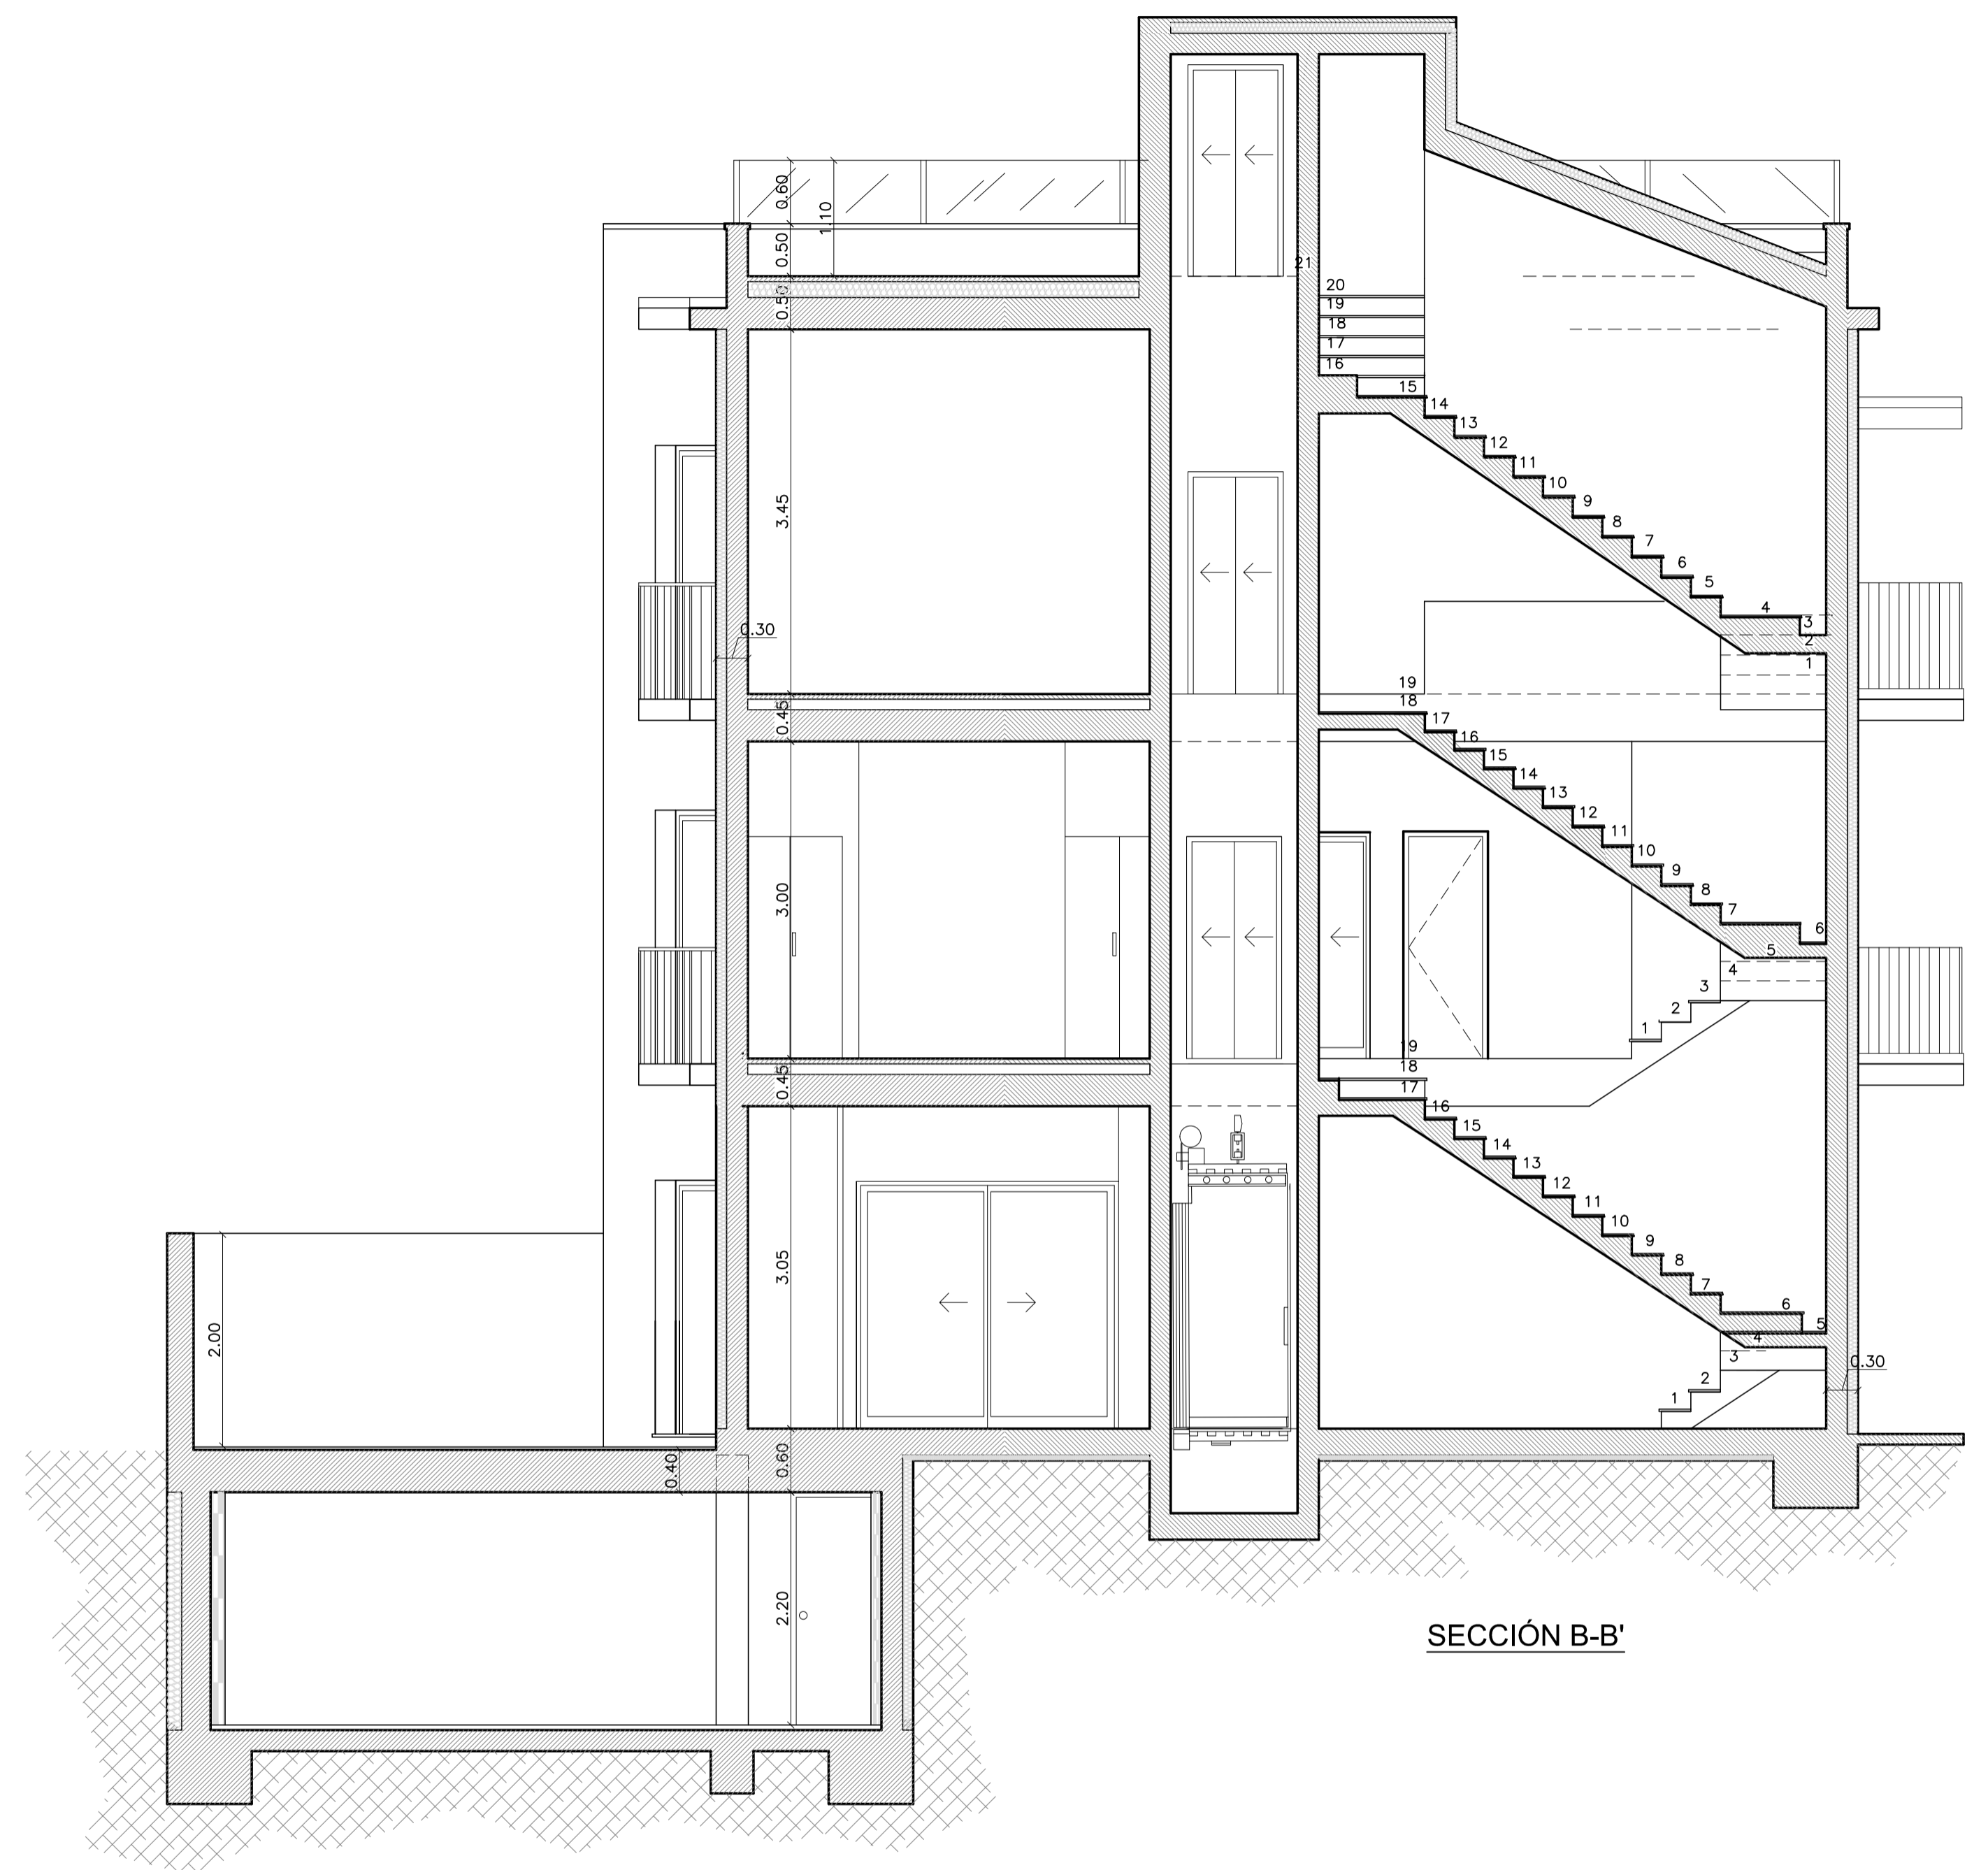


SECCIÓN B-B'

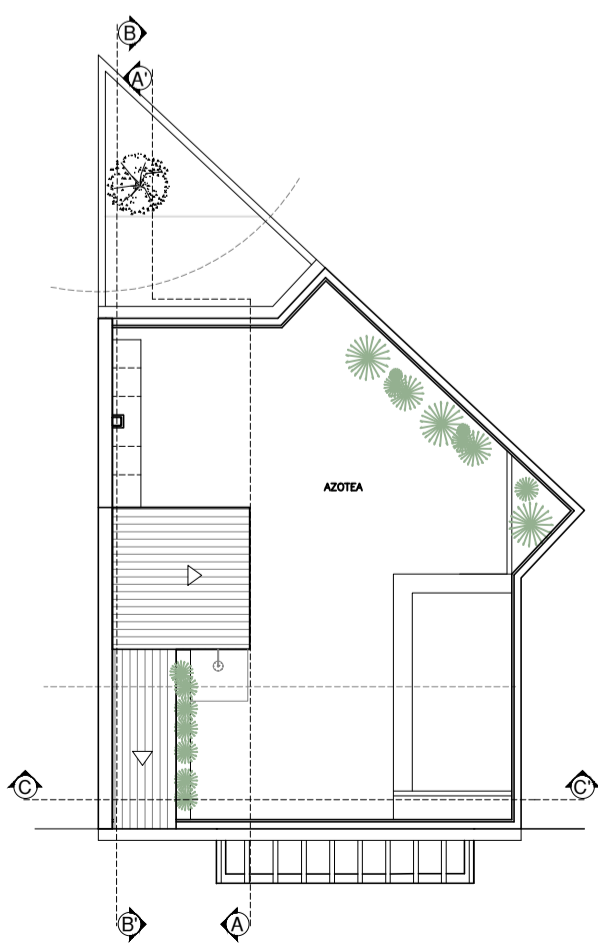

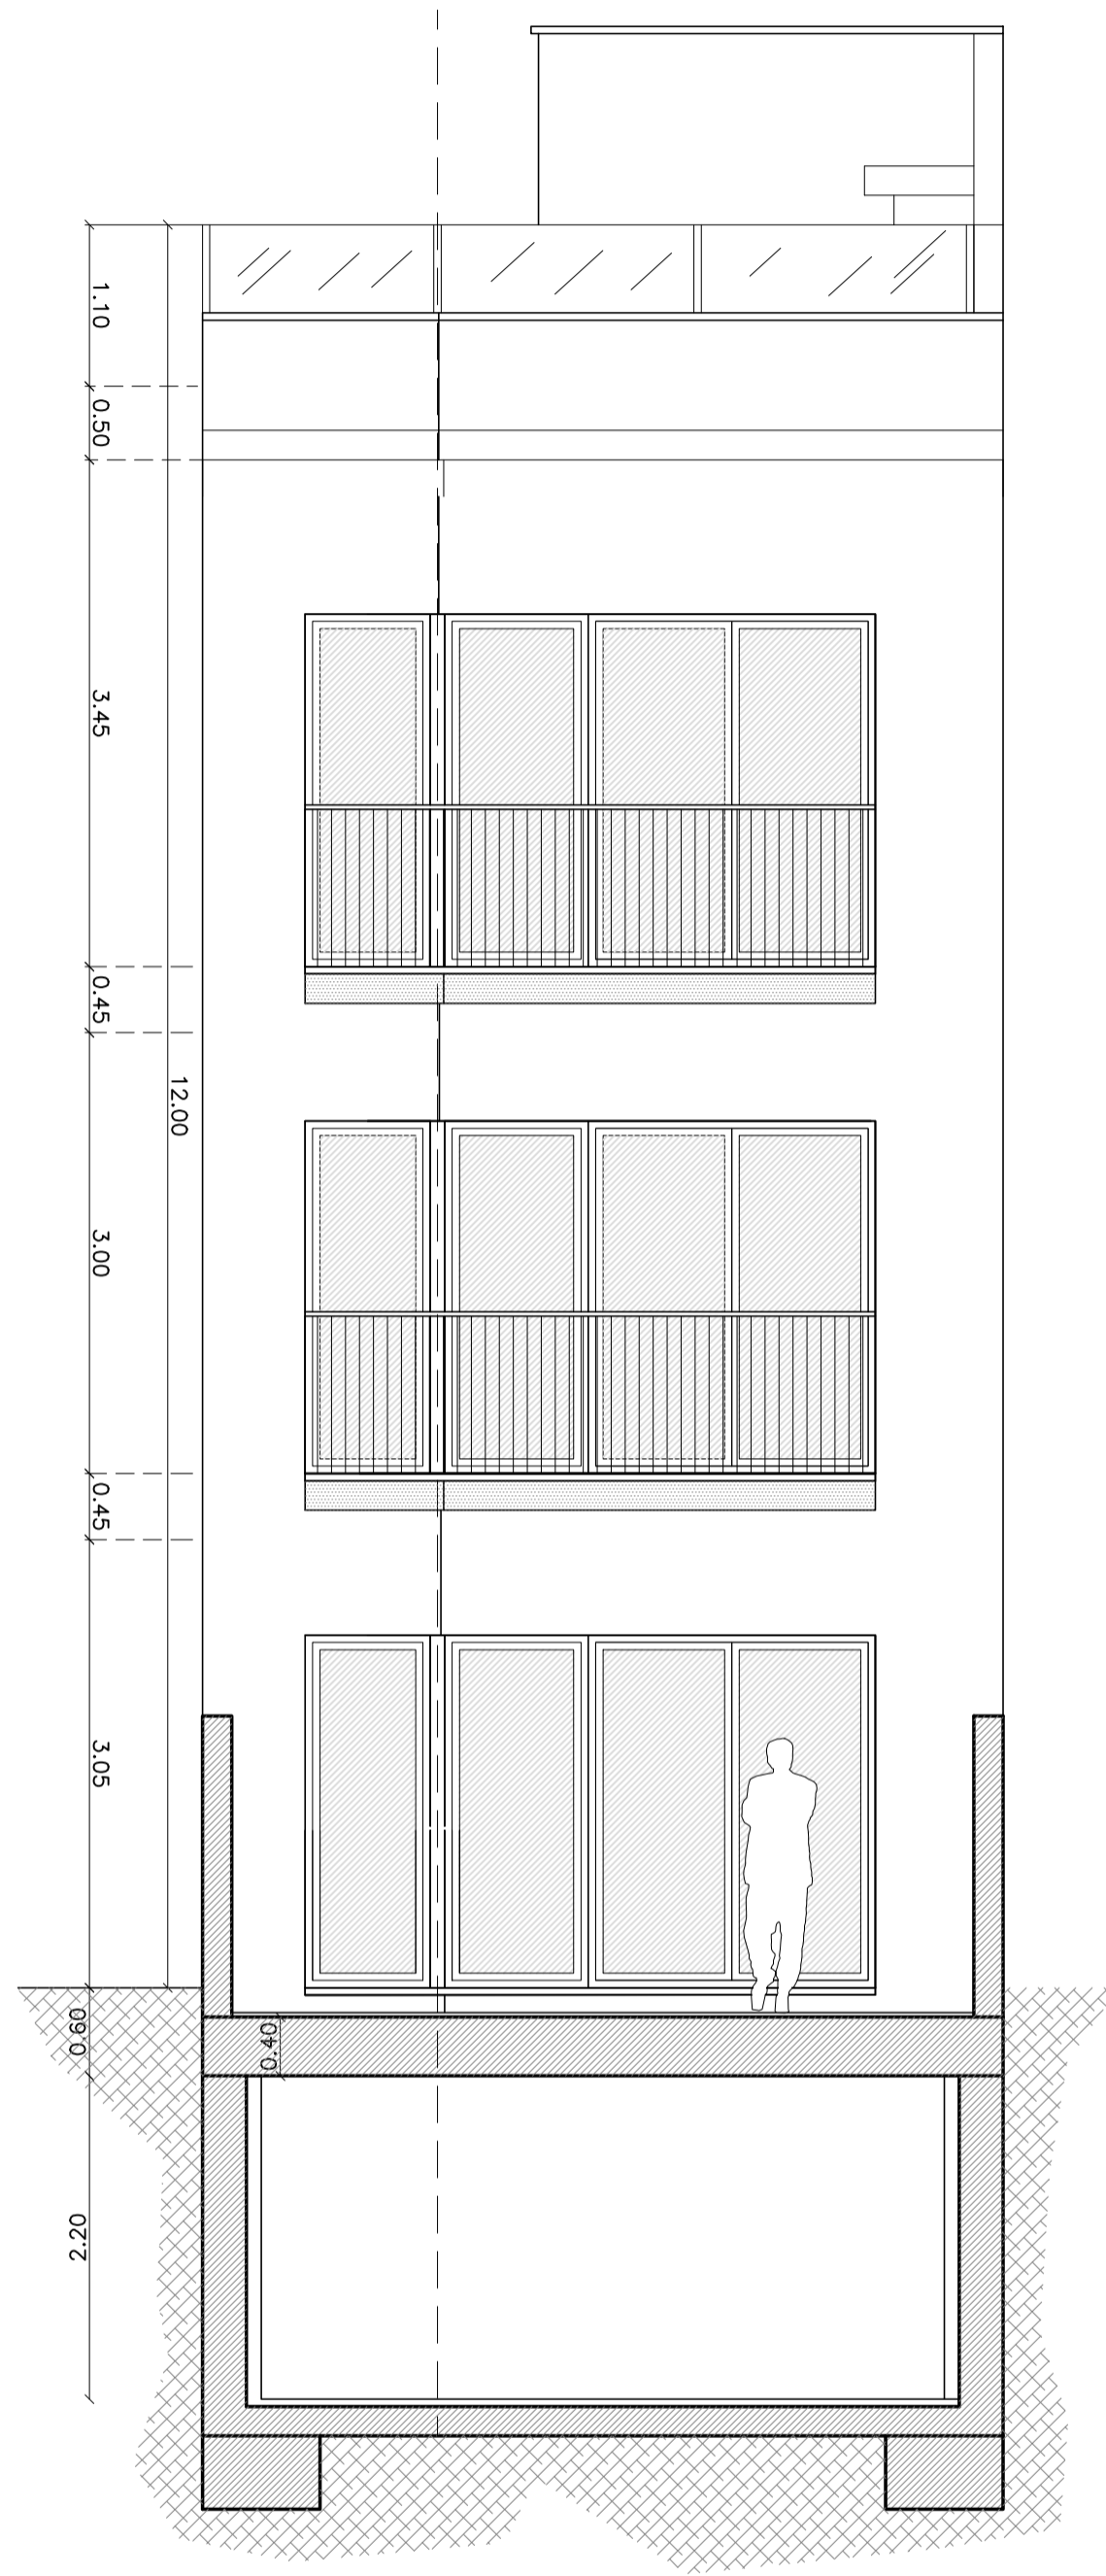

FACHADA INTERIOR* (PATIO)
*desplegada

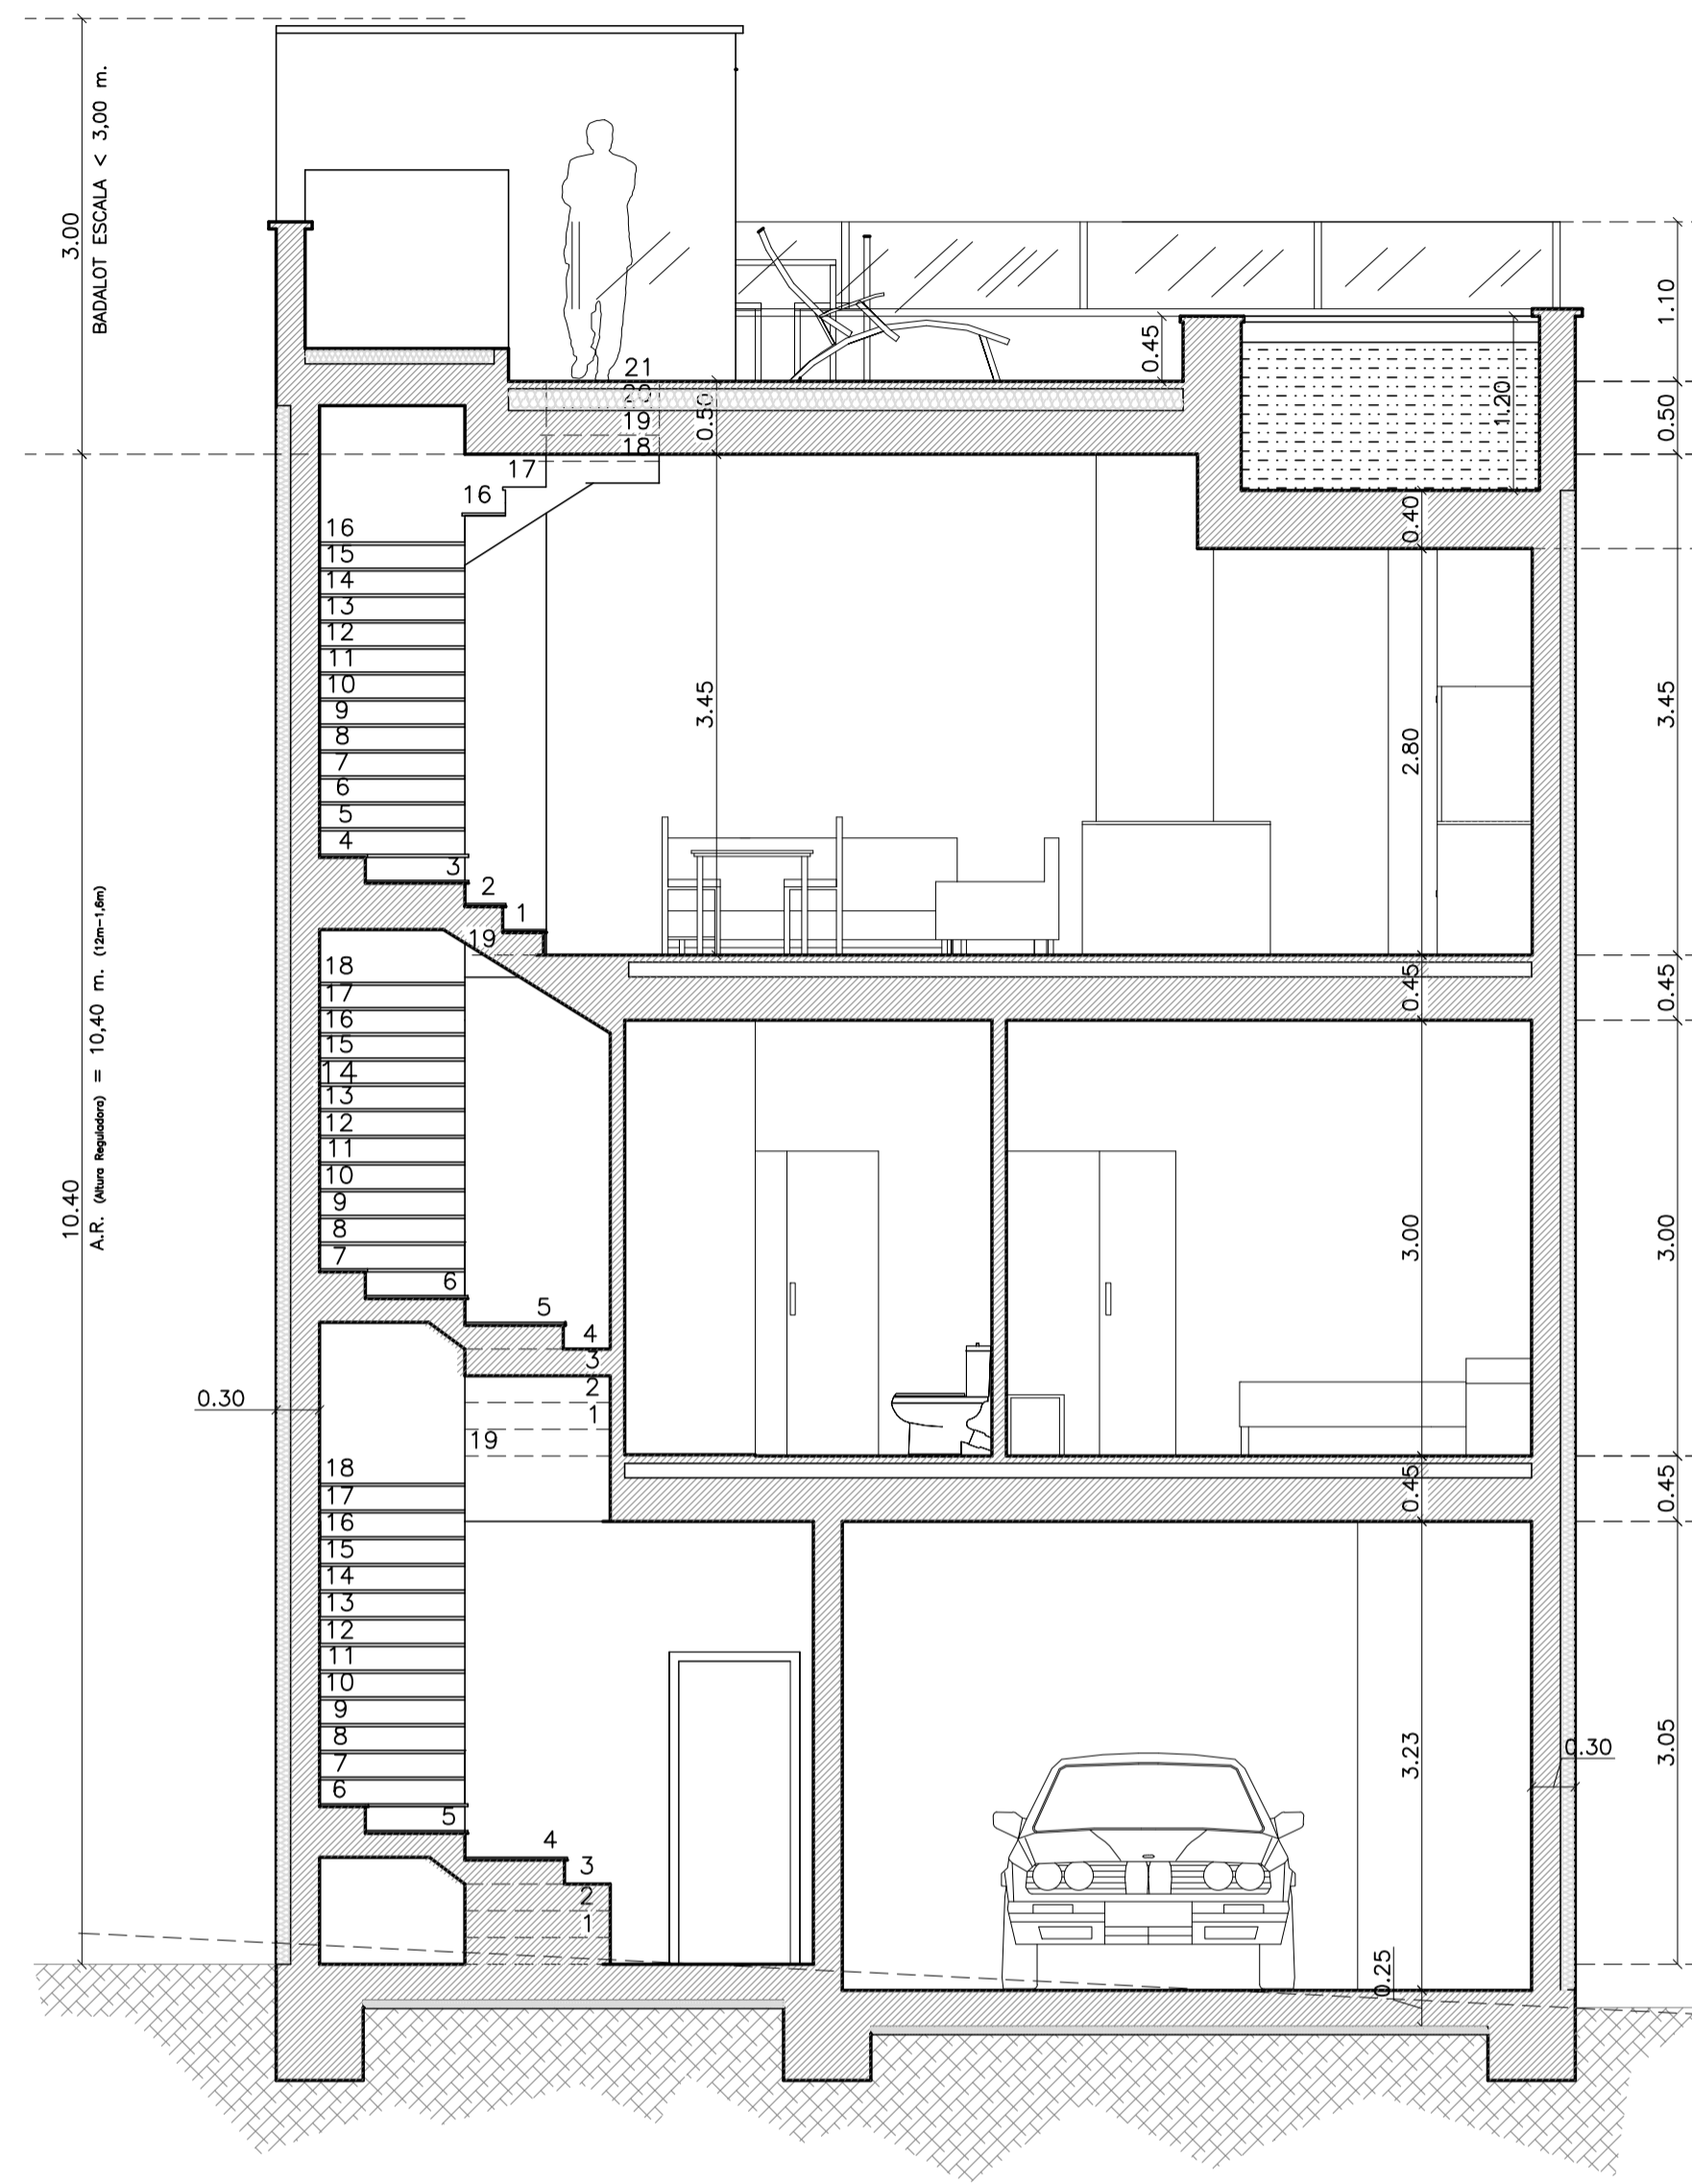

SECCIÓN C-C'

