

LEYENDA DE ELECTRICIDAD


- Punto de Luz en techo
- ⊗ Punto de Luz en pared (aplique)
- ⊙ Empotrable para exterior
- ⊕ Aro empotrar bajo consumo
- ⊙ Luminaria empotrablesuelo Led color
- ⊖ Interruptor Simple Unipolar
- ⊕ Interruptor Conmutador
- ⊕ Interruptor de Cruce
- ⊕ Base de enchufe de 16A. (+TT)
- ⊕ Base de enchufe de 25A.(+TT)
- ⊕ Cuadro General de Distribucion
- ⊕ Toma Telefono
- ⊕ TV Toma Television
- ⊕ Timbre
- ⋯ Instalación interior
- ⊕ EPM Caja de Protección y medida.
- ⊕ Interruptor automático general.

LEYENDA DE FONTANERIA

- Ramal de entrada acometida
- ⊕ Llave General de Paso
- Canalizacion de Agua Caliente
- Canalizacion de Agua Fria
- ⊕ Llave de Paso
- Grifo de Agua Caliente
- Grifo de Agua Fria
- ⊕ Grupo de Presion
- ⊕ Montante fontanería
- ⊕ Termo

LEYENDA DE SANEAMIENTO

- Arqueta general
- ⊕ Colector enterrado saneamiento ø200
- ⊕ Colector enterrado saneamiento ø110
- ⊕ Colector colgado saneamiento ø200
- ⊕ Colector colgado saneamiento ø110
- ⊕ Desagüe individual sanitario fecales
- ⊕ Bajante saneamiento fecales ø110
- ⊕ Bajante saneamiento pluviales ø63

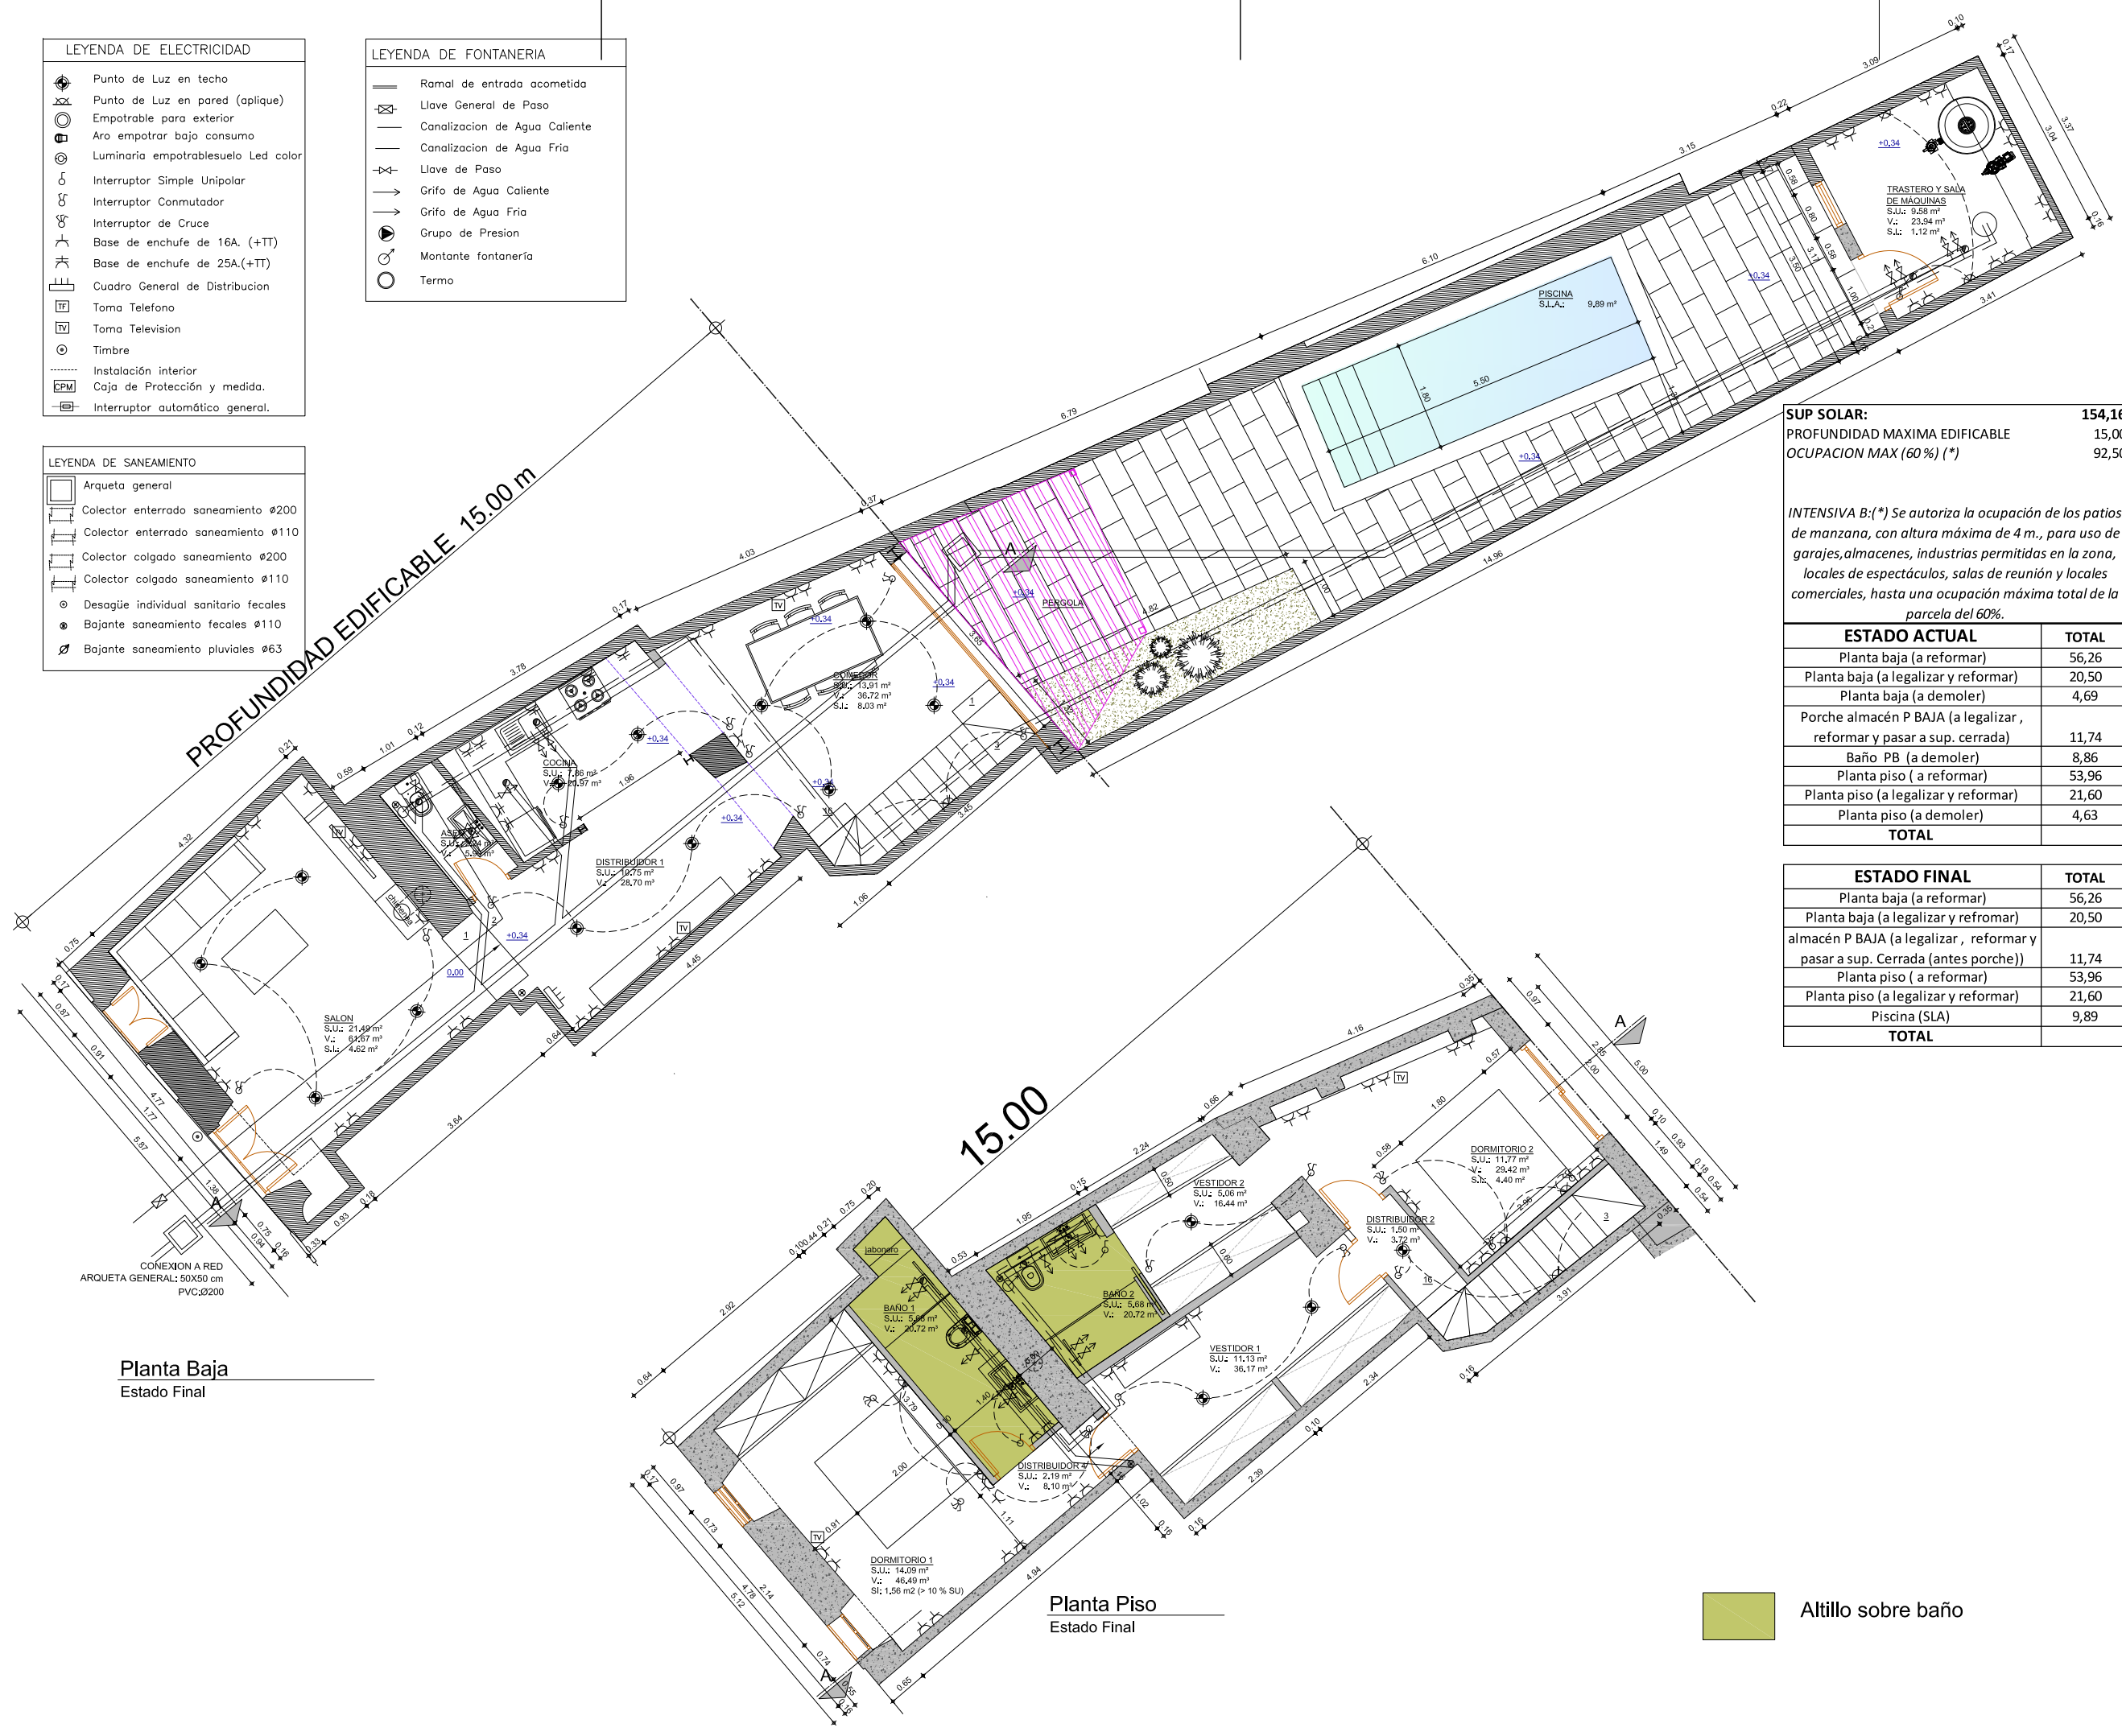

SUP SOLAR: 154,16
PROFUNDIDAD MAXIMA EDIFICABLE 15,00
OCUPACION MAX (60%) (*) 92,50

INTENSIVA B:() Se autoriza la ocupación de los patios de manzana, con altura máxima de 4 m., para uso de garajes, almacenes, industrias permitidas en la zona, locales de espectáculos, salas de reunión y locales comerciales, hasta una ocupación máxima total de la parcela del 60%.*

ESTADO ACTUAL	TOTAL	CONSTRUIDA	URBANISITCA	OCUPADA	VOLUMEN
Planta baja (a reformar)	56,26	56,26	56,26	56,26	161,47
Planta baja (a legalizar y reformar)	20,50	20,50	20,50	20,50	58,84
Planta baja (a demoler)	4,69	4,69	4,69	4,69	13,46
Porche almacén P BAJA (a legalizar, reformar y pasar a sup. cerrada)	11,74	5,87	11,74	11,74	31,23
Baño PB (a demoler)	8,86	8,86	8,86	8,86	24,63
Planta piso (a reformar)	53,96	53,96	53,96	0,00	204,51
Planta piso (a legalizar y reformar)	21,60	21,60	21,60	0,00	81,86
Planta piso (a demoler)	4,63	4,63	4,63	0,00	12,27
TOTAL	176,37	176,37	182,24	102,05	588,26

ESTADO FINAL	TOTAL	CONSTRUIDA	URBANISITCA	OCUPADA	VOLUMEN
Planta baja (a reformar)	56,26	56,26	56,26	56,26	161,47
Planta baja (a legalizar y reformar)	20,50	20,50	20,50	20,50	58,84
almacén P BAJA (a legalizar, reformar y pasar a sup. Cerrada (antes porche))	11,74	11,74	11,74	11,74	31,23
Planta piso (a reformar)	53,96	53,96	53,96	0,00	204,51
Planta piso (a legalizar y reformar)	21,60	21,60	21,60	0,00	81,86
Piscina (SLA)	9,89	9,89	0,00	0,00	0,00
TOTAL	173,95	173,95	164,06	88,50	537,90

Planta Baja Estado Final

Planta Piso Estado Final

Altillo sobre baño