



SITUACION EN PARCELA
Y PLANTA CUBIERTAS
E/ 1:300

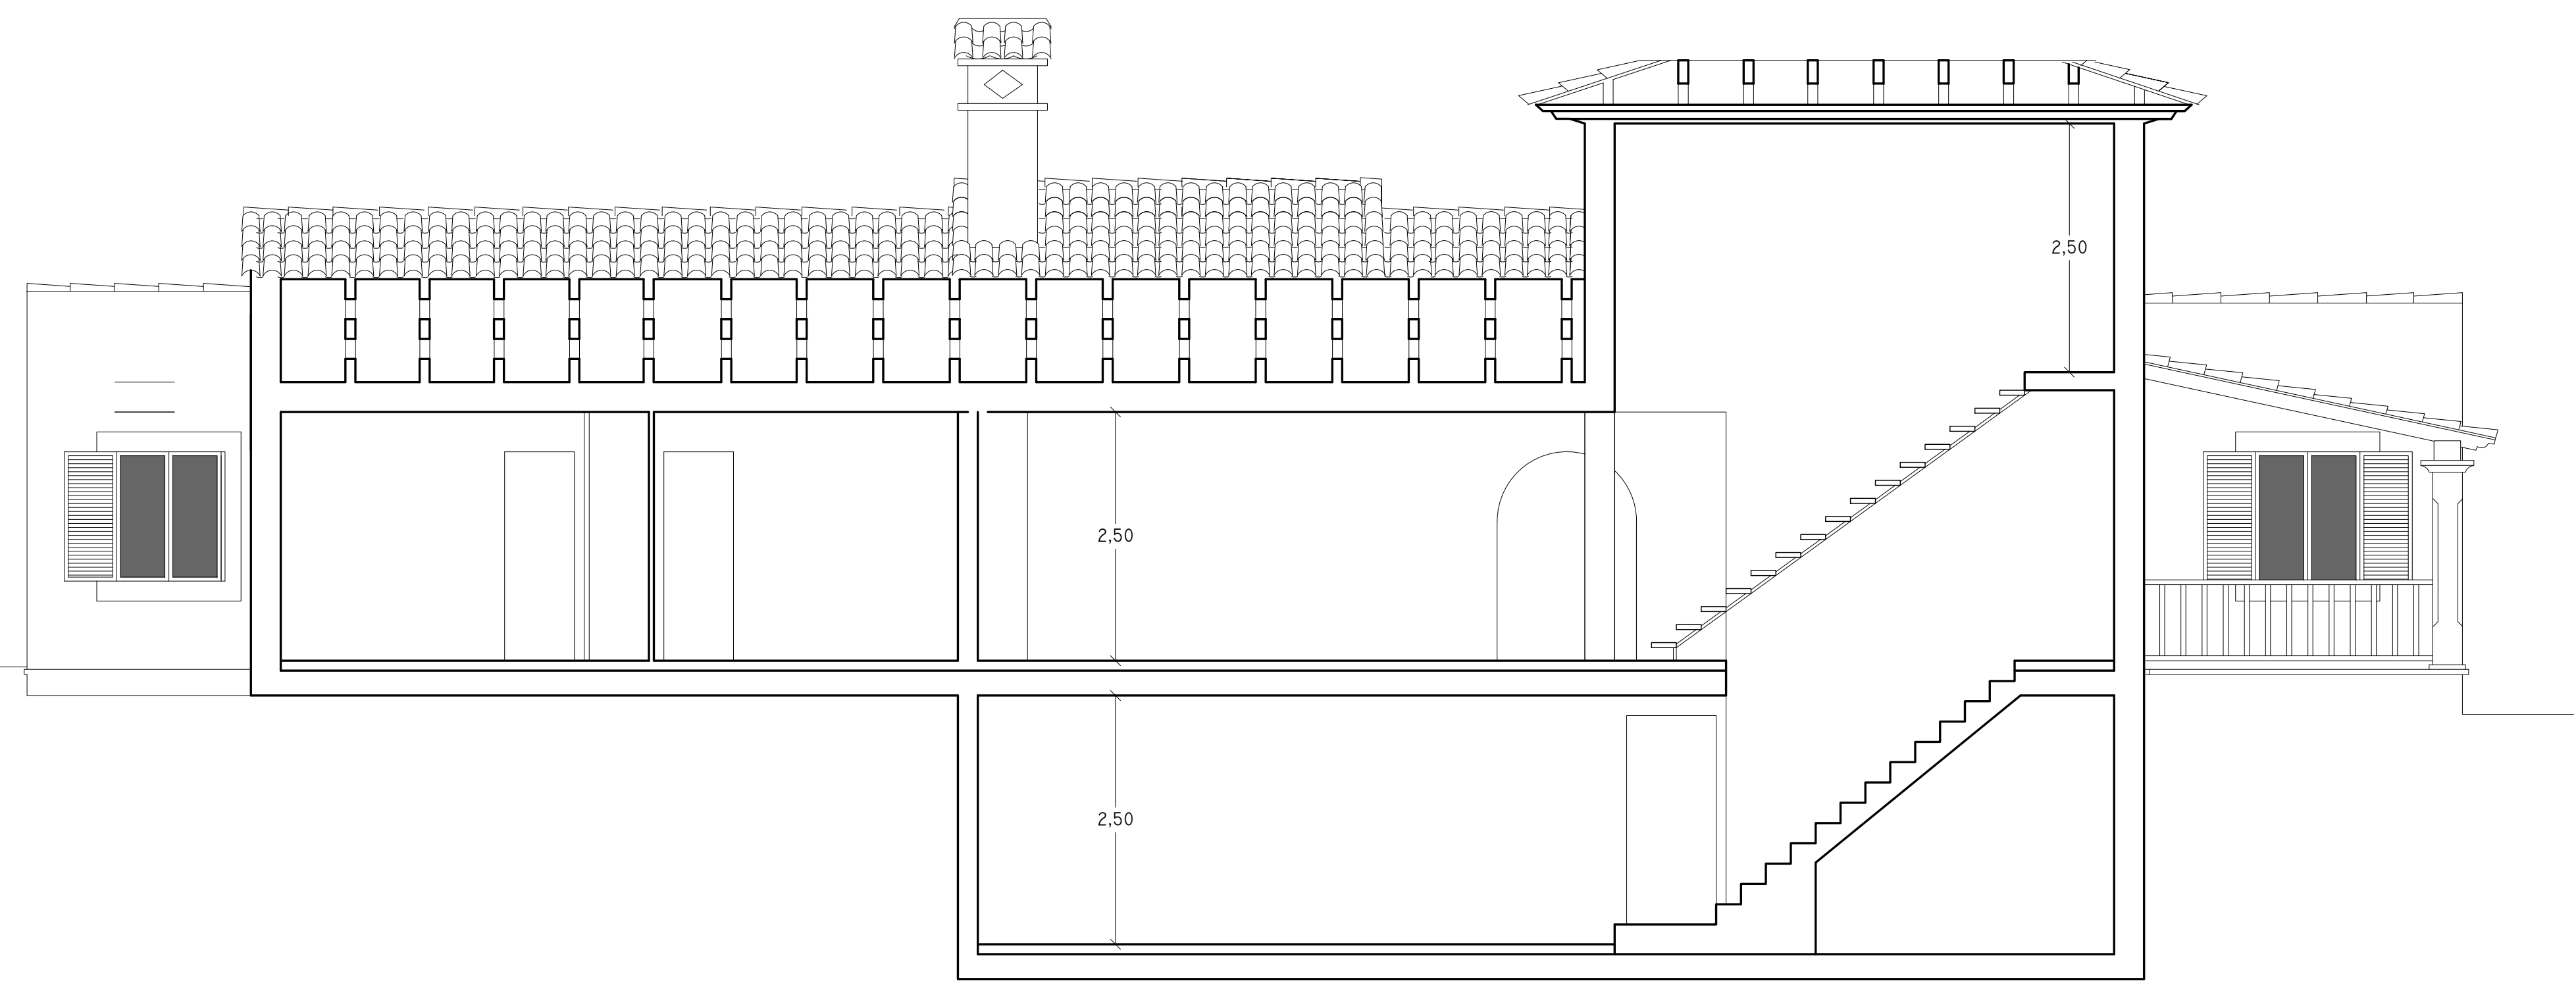

SECCION A-A'

N FINCA	SUP.
364	8.094 M2
367	28.534 M2
353	6.173 M2
363	12.895 M2
368	22.530 M2
TOTAL	78.226 M2

SI Σ 78.226 7000 = 11 POSIBES VIVIENDAS

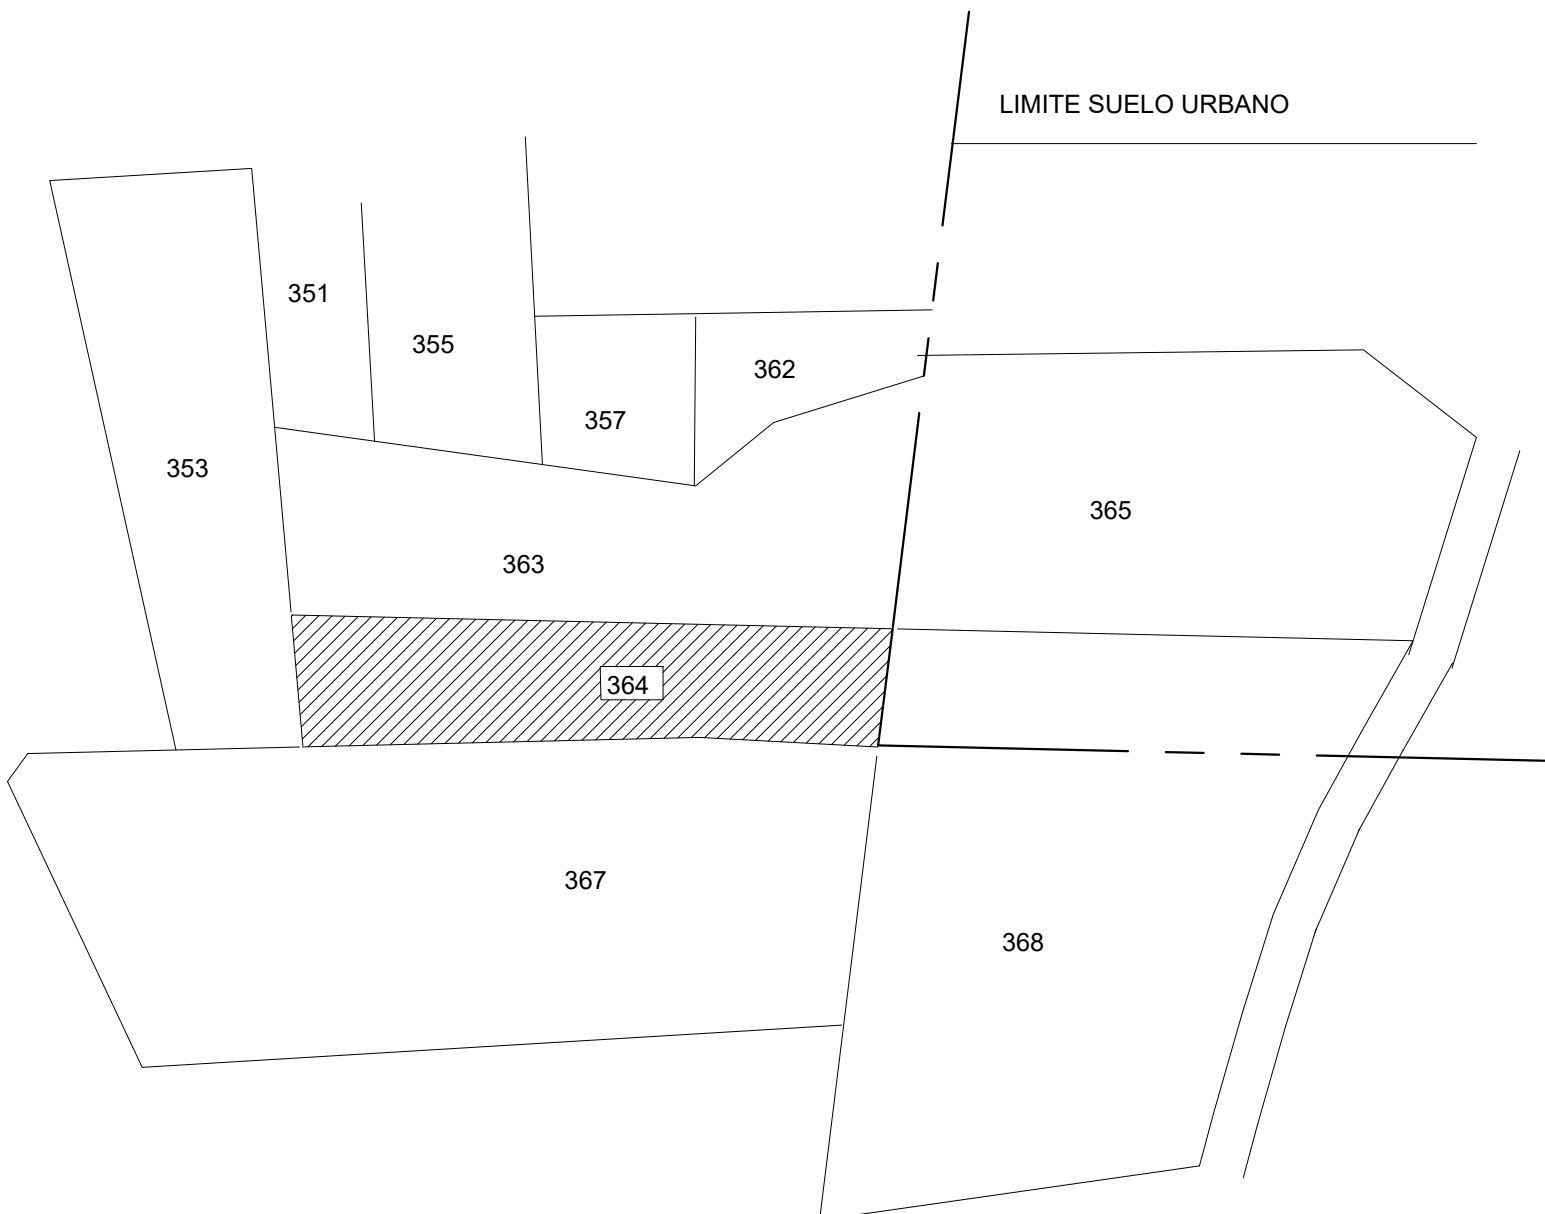

CUADRO DE PARCELAS COLINDANTES

CUADRO DE SIMBOLOS			
ELECTRICIDAD		FONTANERIA	
	PUNTO DE LUZ		CANALIZACION AGUA FRIA
	TUBO FLUORESCENTE		CANALIZACION AGUA CAL.
	PULSADOR		TERMO ACUMULADOR ELECT.
	INTERRUPTOR		CALENTADOR A GAS
	CONMUTADOR		ARQUETA DE REGISTRO
	CONMUTADOR DE CRUCE		LLAVE DE PASO
	TOMA DE CORRIENTE DE 10A		GRUPO DE PRESION
	TOMA DE CORRIENTE DE 16A		GRIFO
	TOMA DE CORRIENTE DE 25A		BAJANTE AGUAS
	CONEXION ANTENA TV		
	TELEFONO EXTERIOR		
	CUADRO GEN. DE DISTRIB.		

