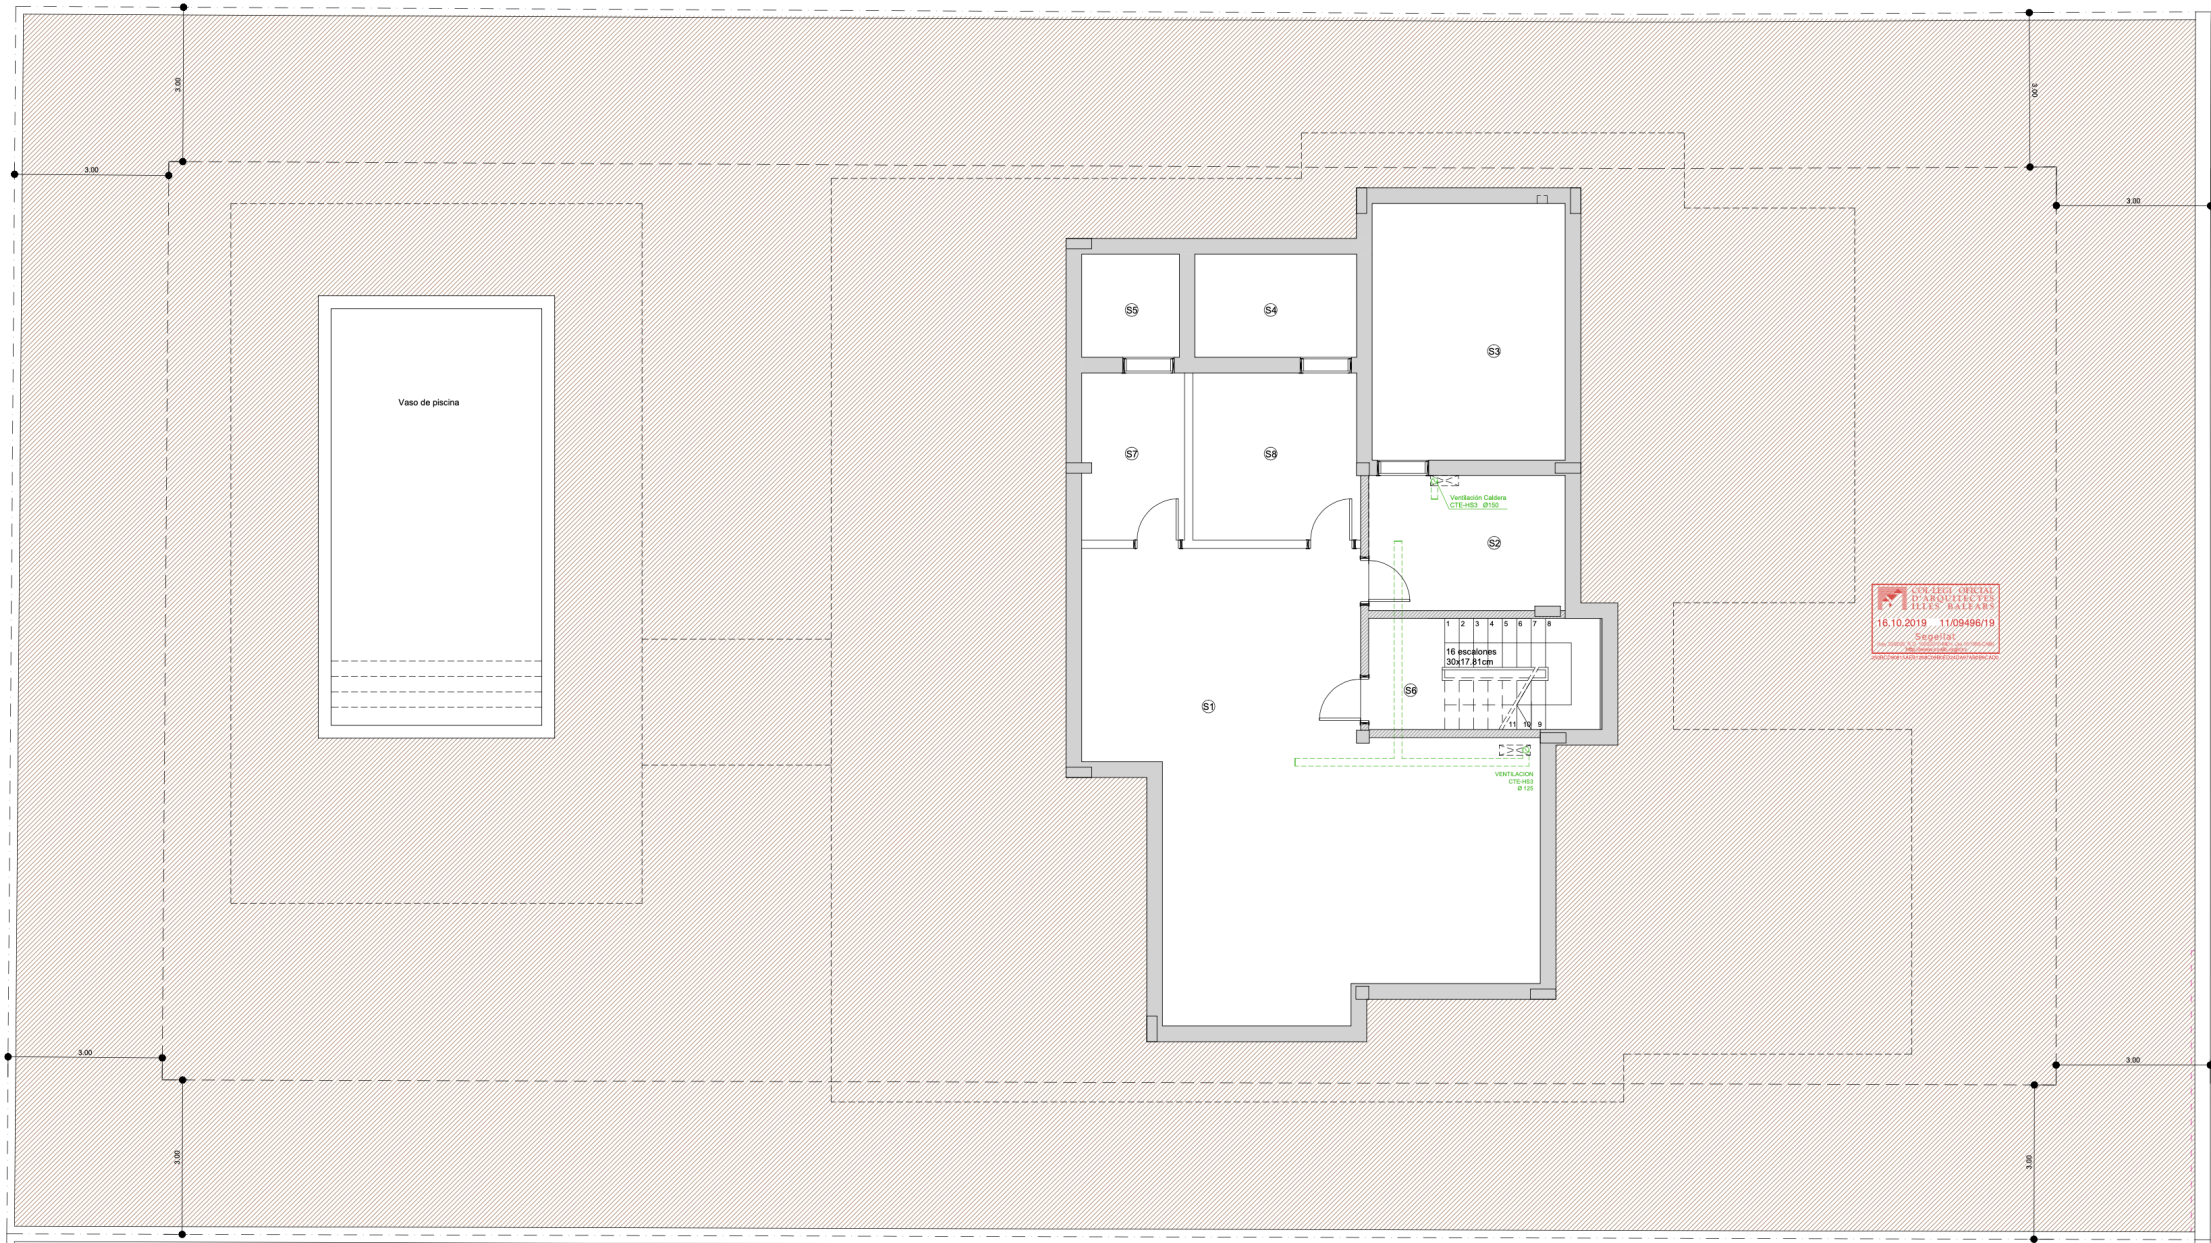

COL·LEGI OFICIAL D'ARQUITECTES ILLES BALEARS
16.10.2019 11/09496/19
Segellat

PLANTA SÓTANO

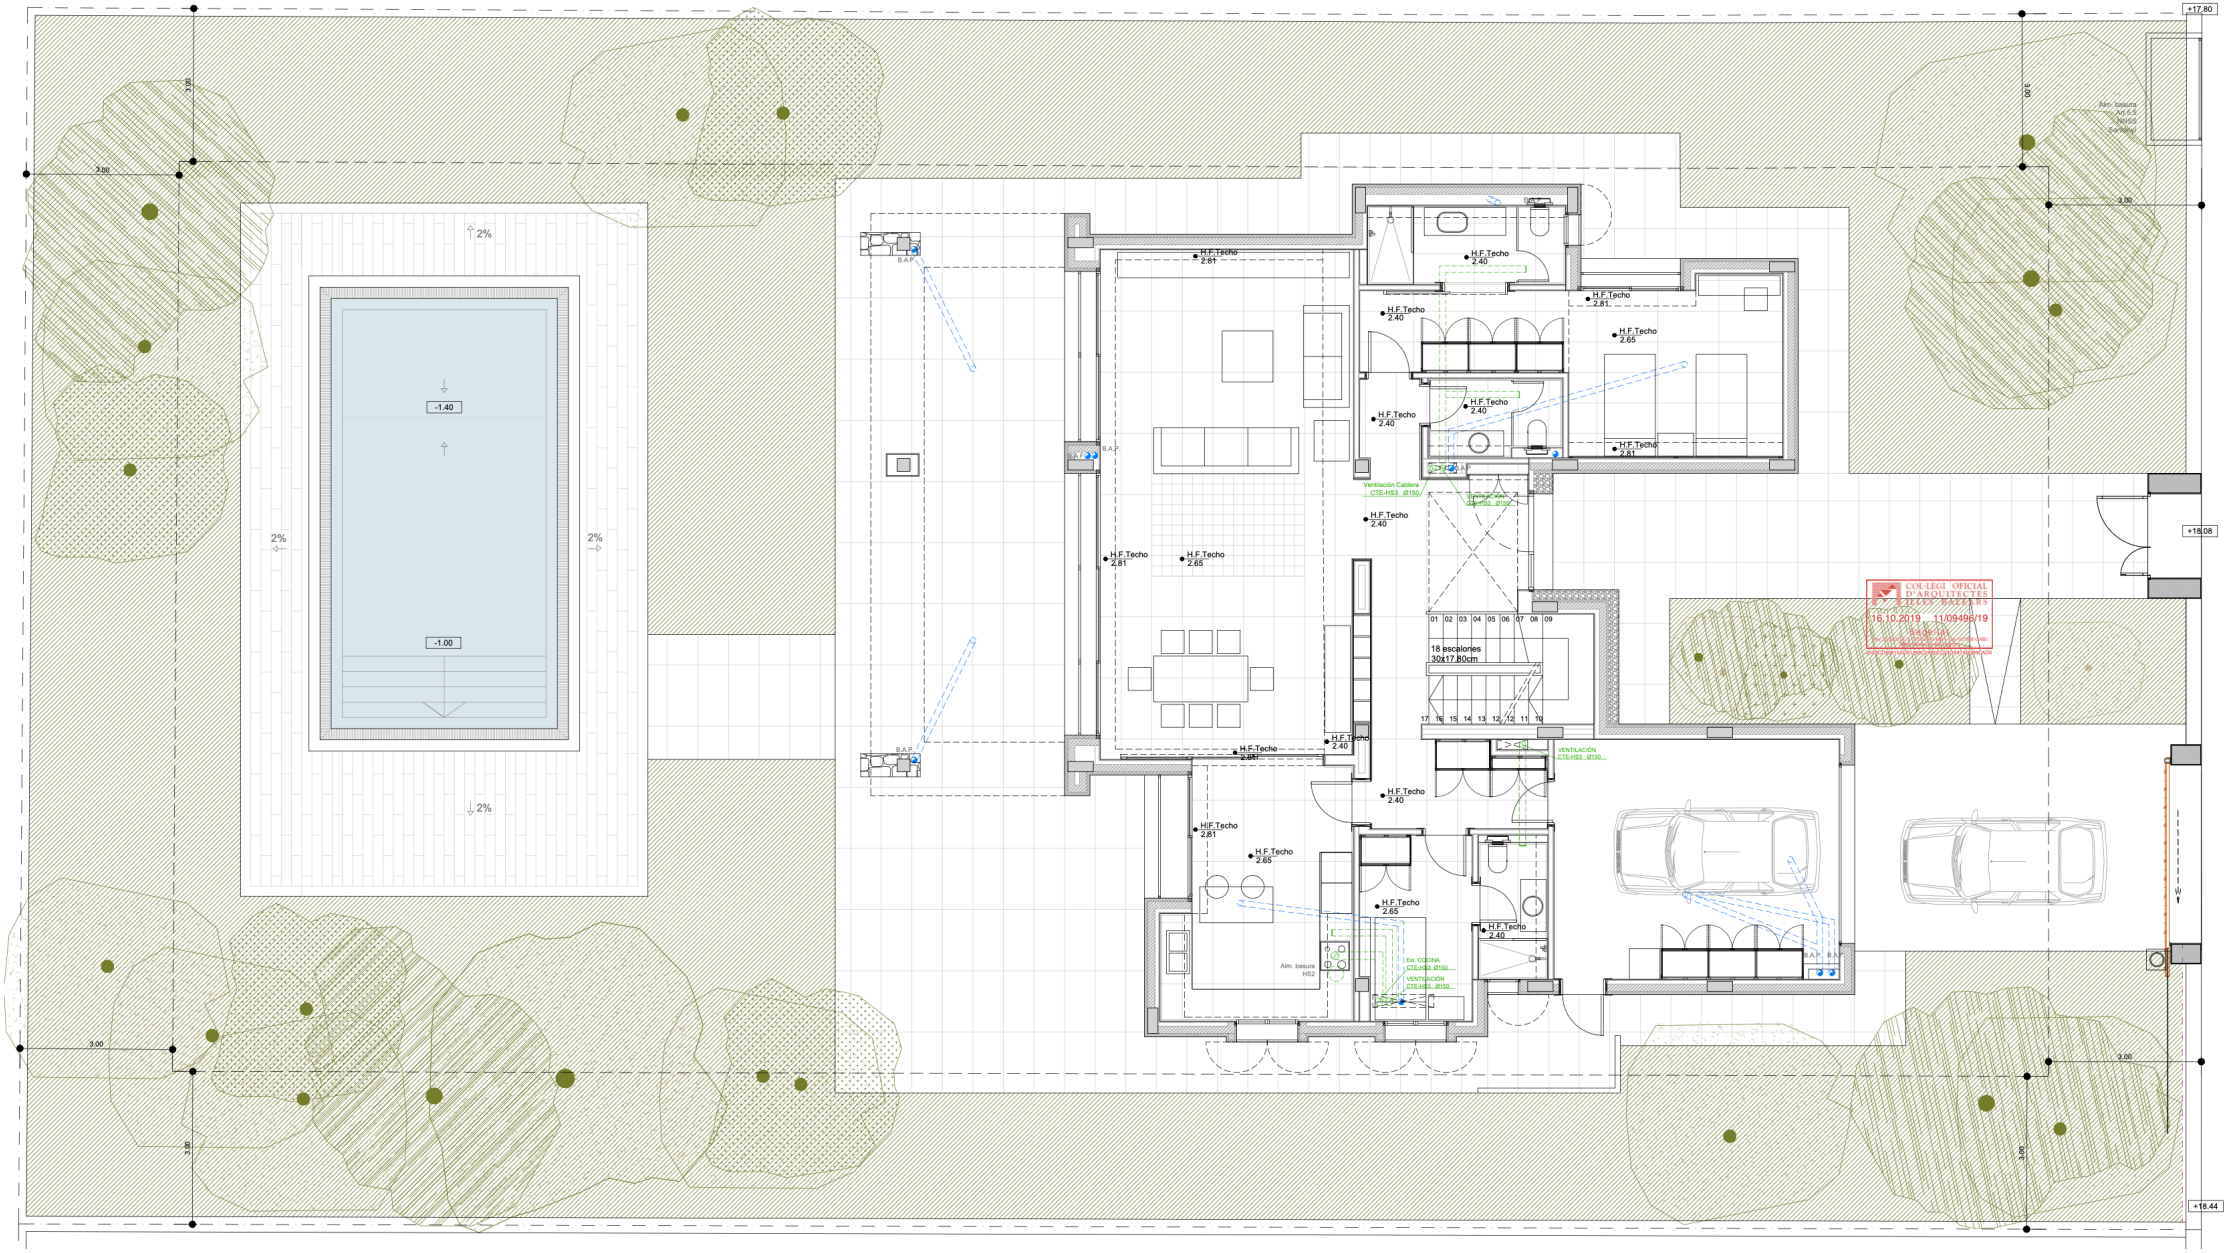
+17.80
+18.08
+18.44
-1.40
-1.00
2%
18 escalones
30x17.80cm
H.F.Techo
2.81
2.40
2.65
B.A.P.
Ventilación Caldera
CTE-HS3 Ø150
VENTILACIÓN
CTE-HS3 Ø150
Ext. COCINA
CTE-HS3 Ø150
Alm. basura
HS2
COL·LEGI OFICIAL
D'ARQUITECTES
ILLES BALEARS
16.10.2019 11/09498/19

PLANTA BAJA

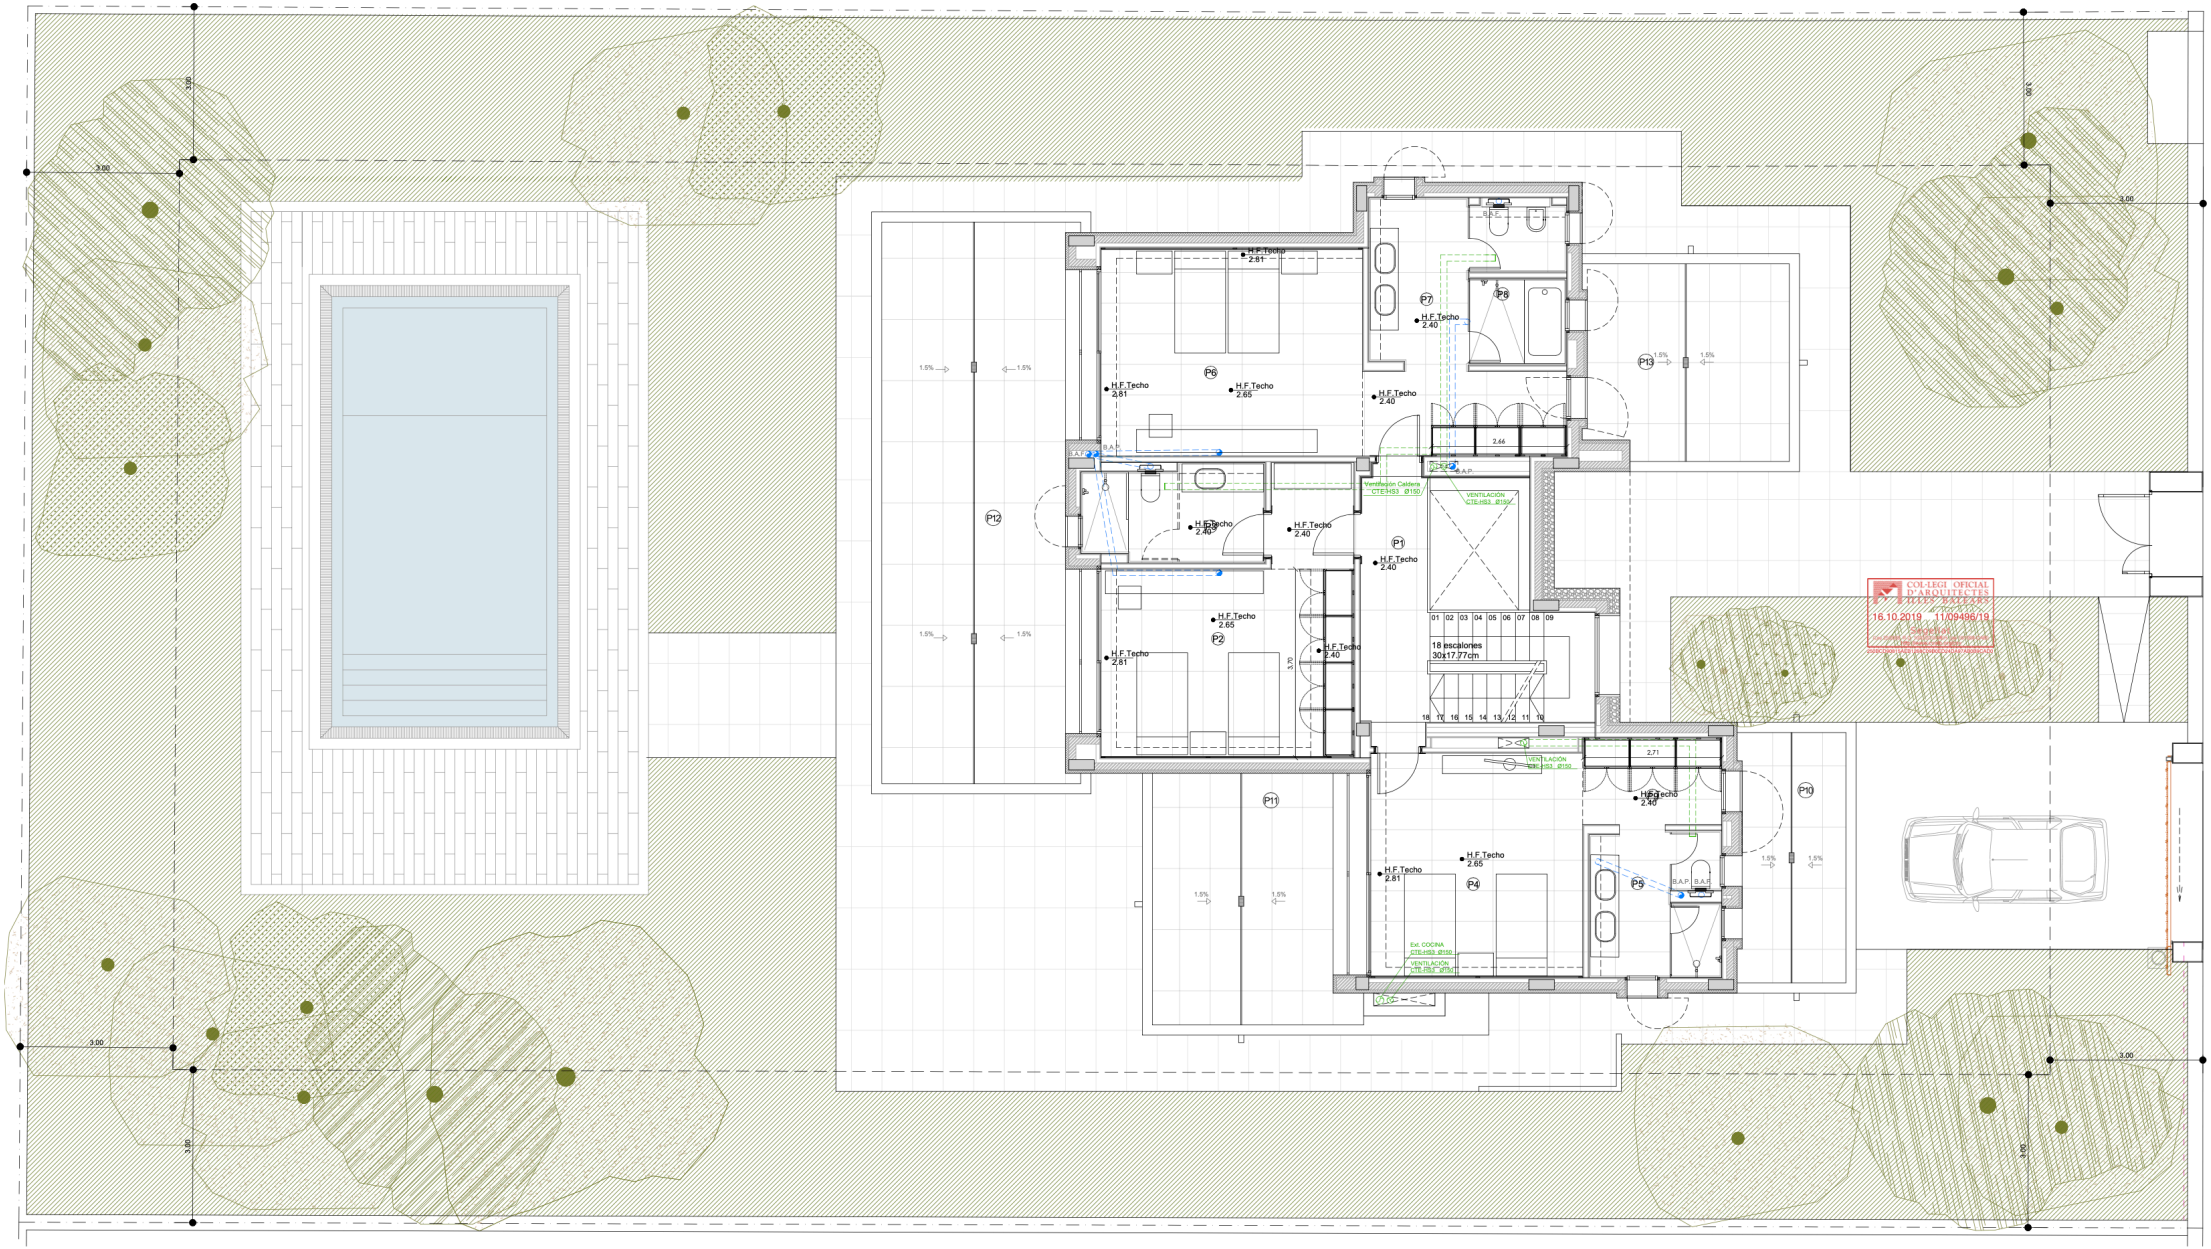

PLANTA PRIMERA

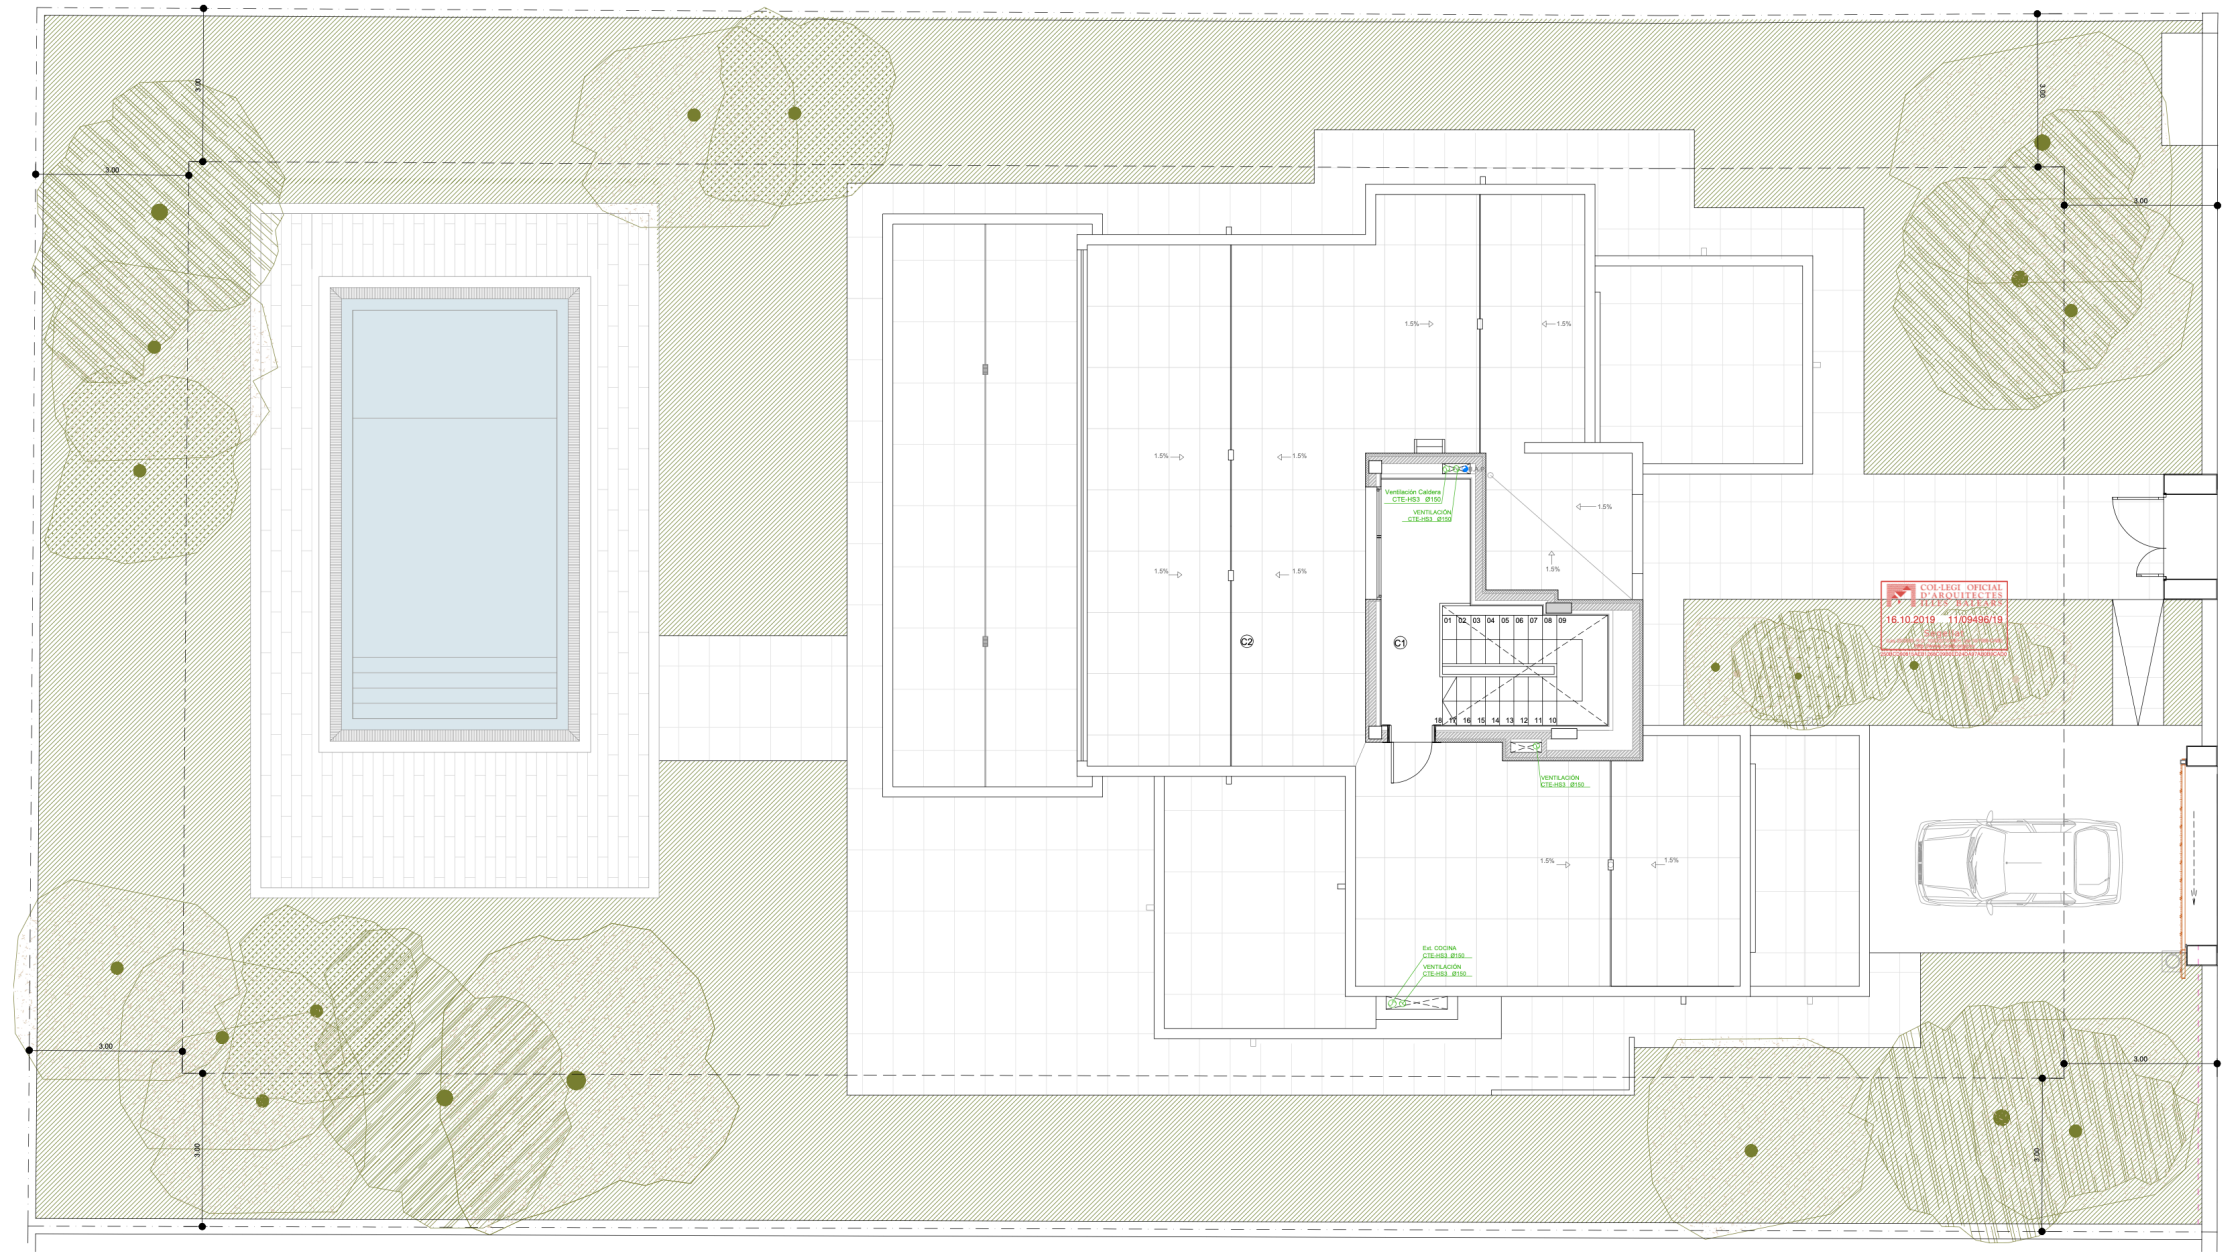

PLANTA CUBIERTA