



límite zmt

límite servidumbre tránsito


límite servidumbre protección

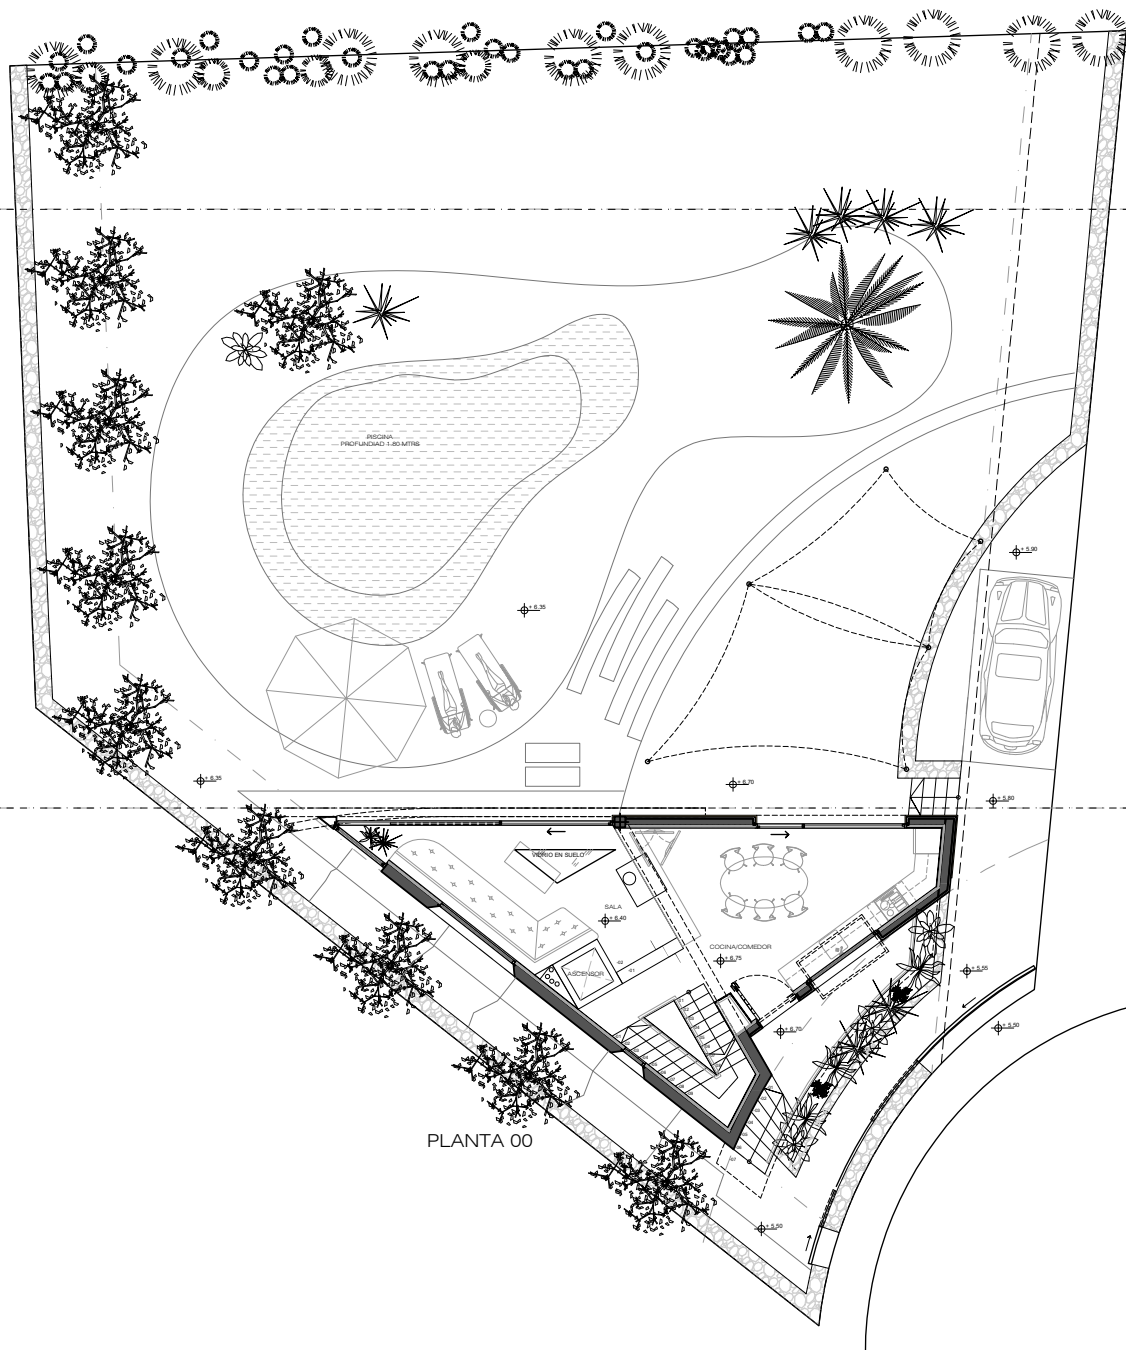


PLANTA 00

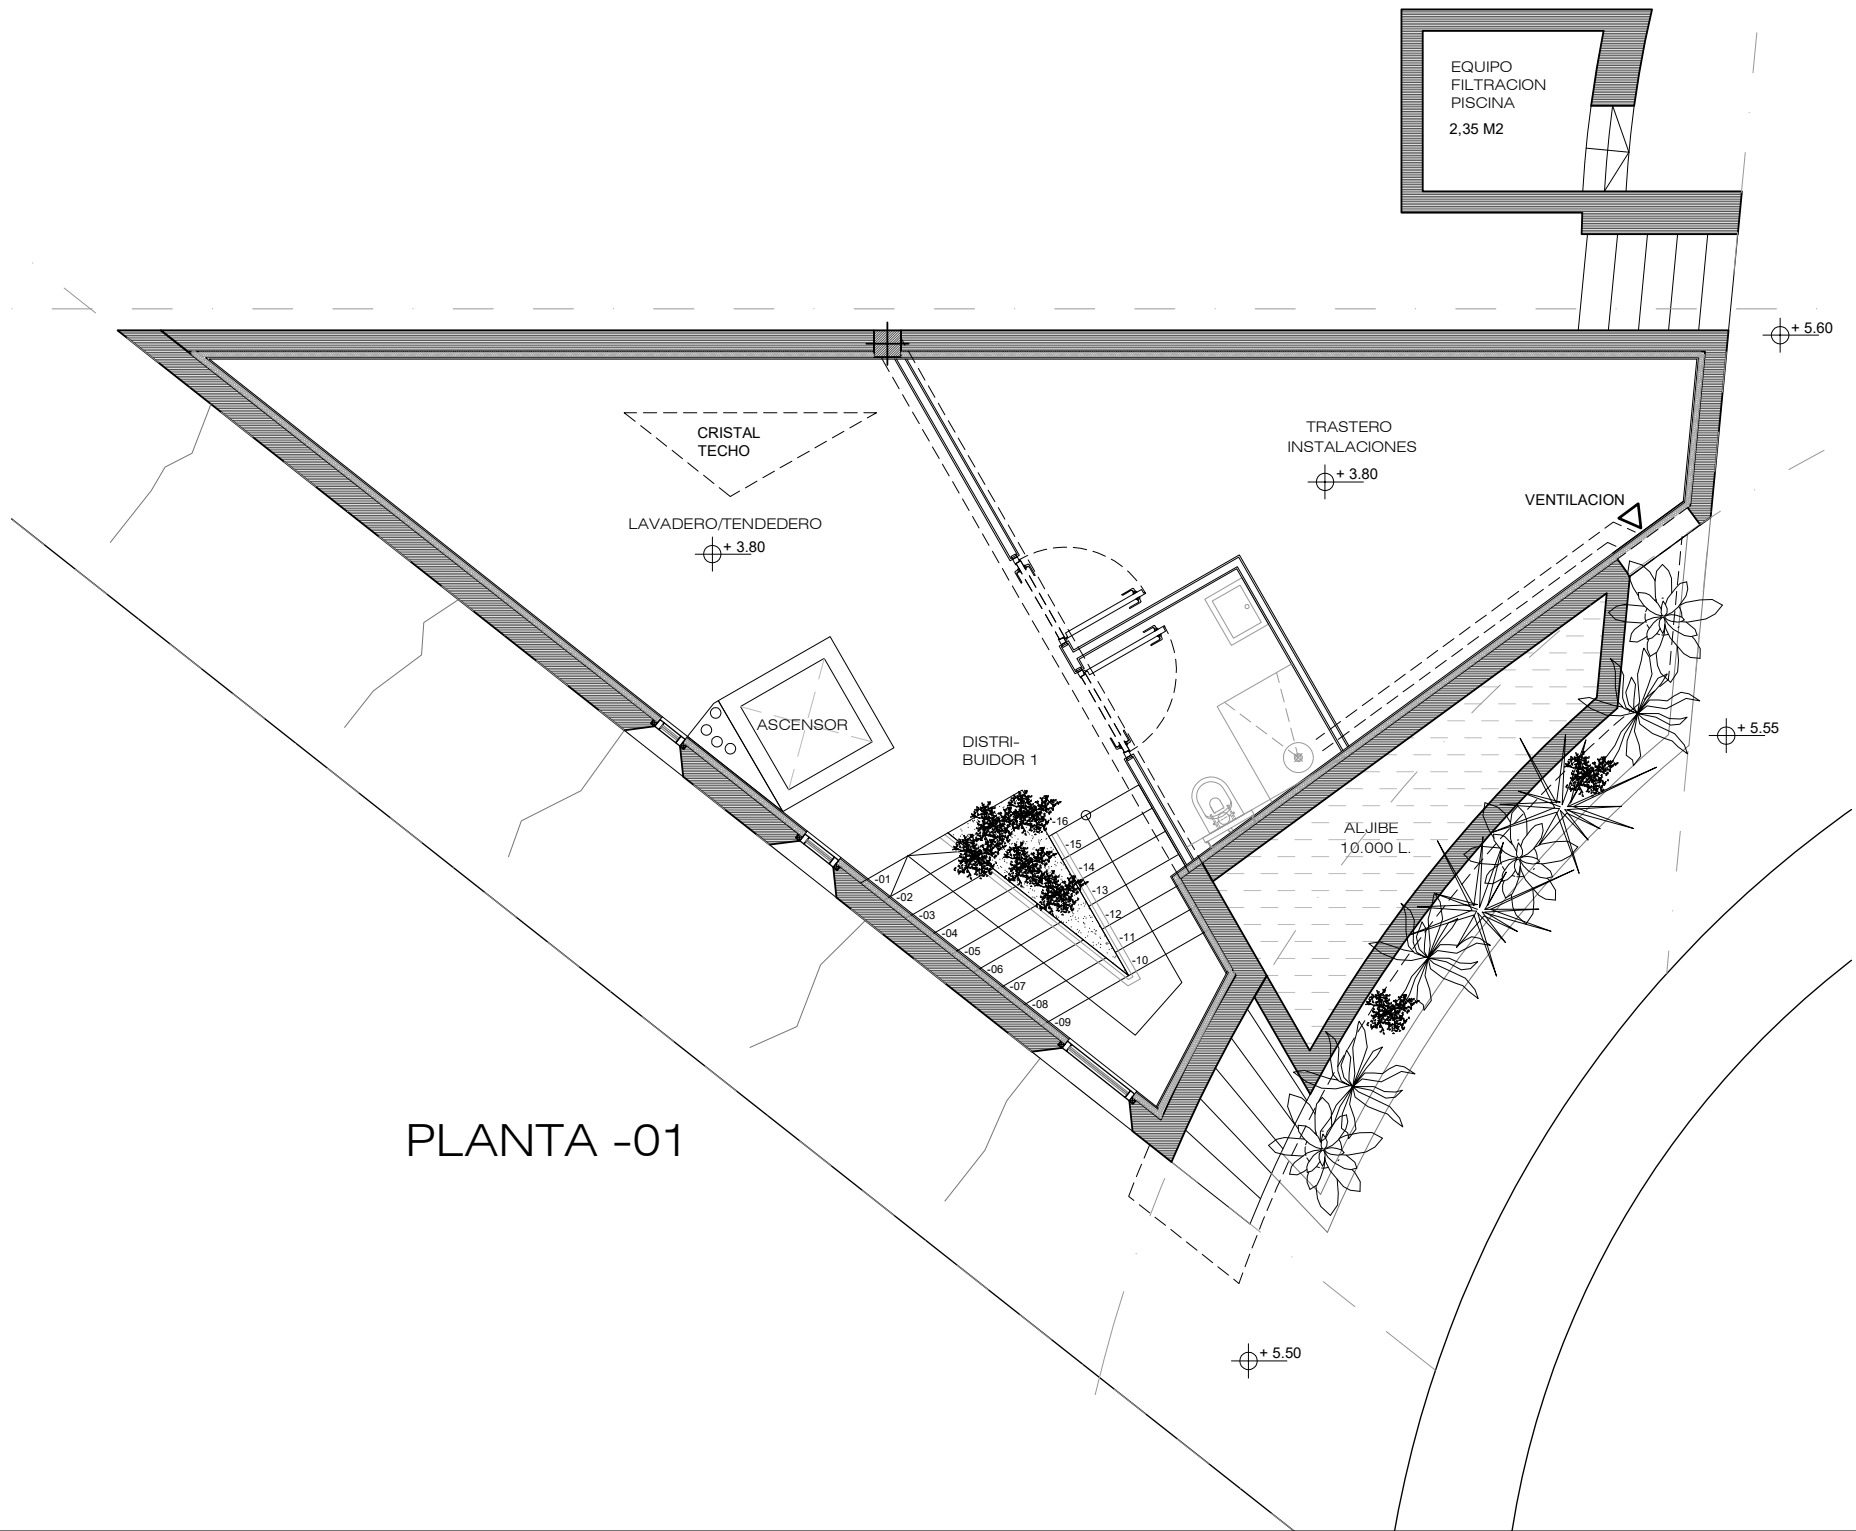


PLANTA -01

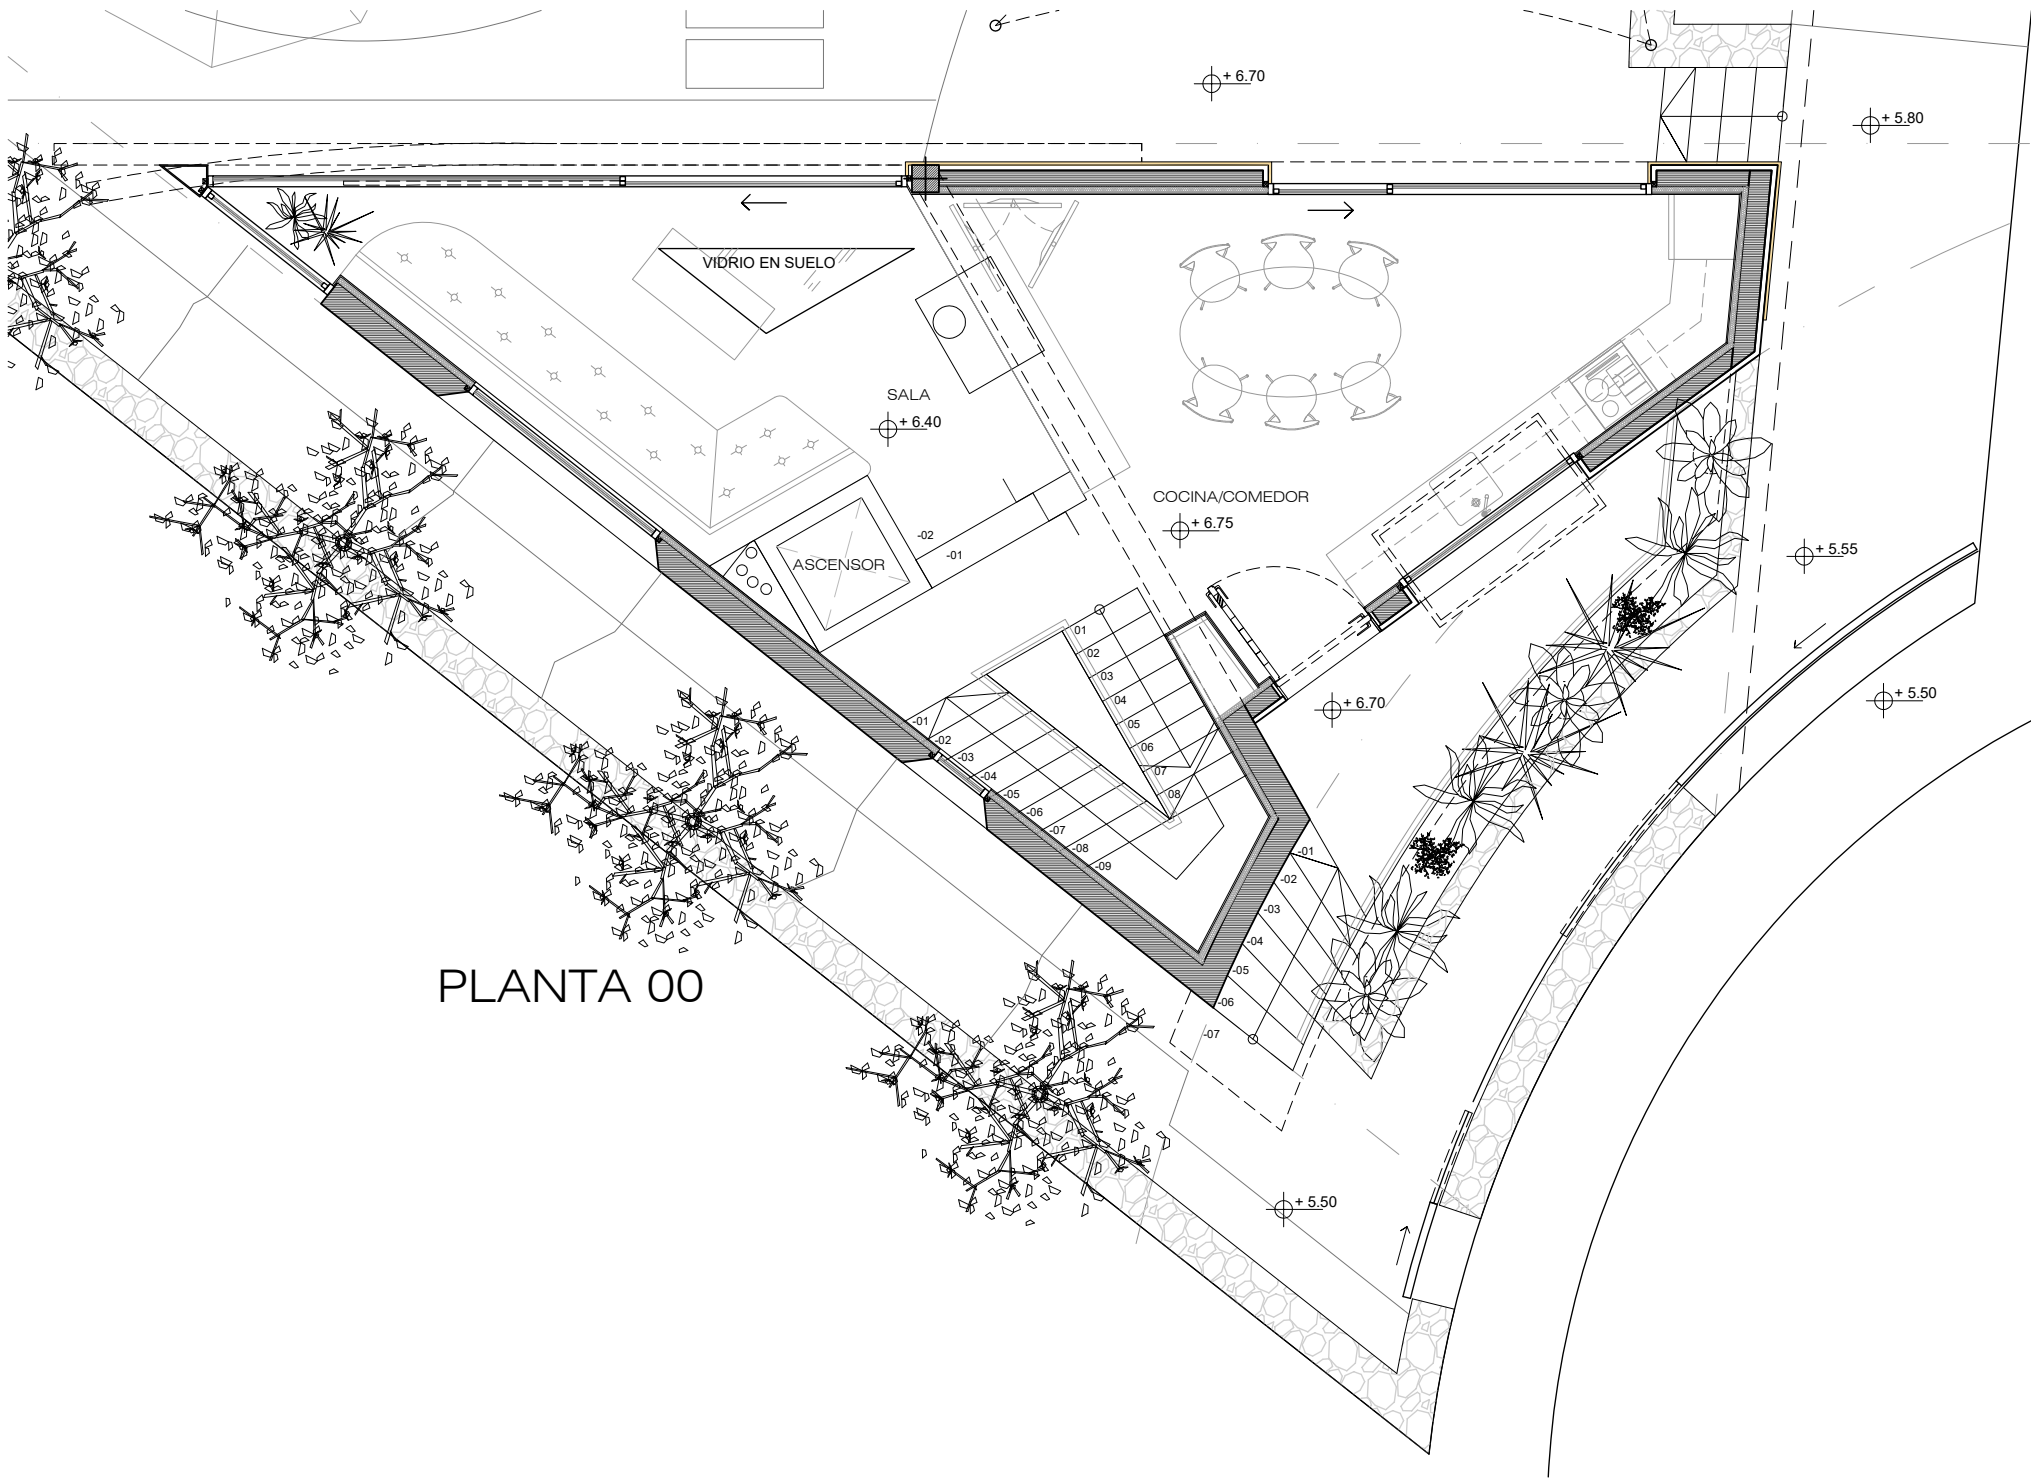


PLANTA 00

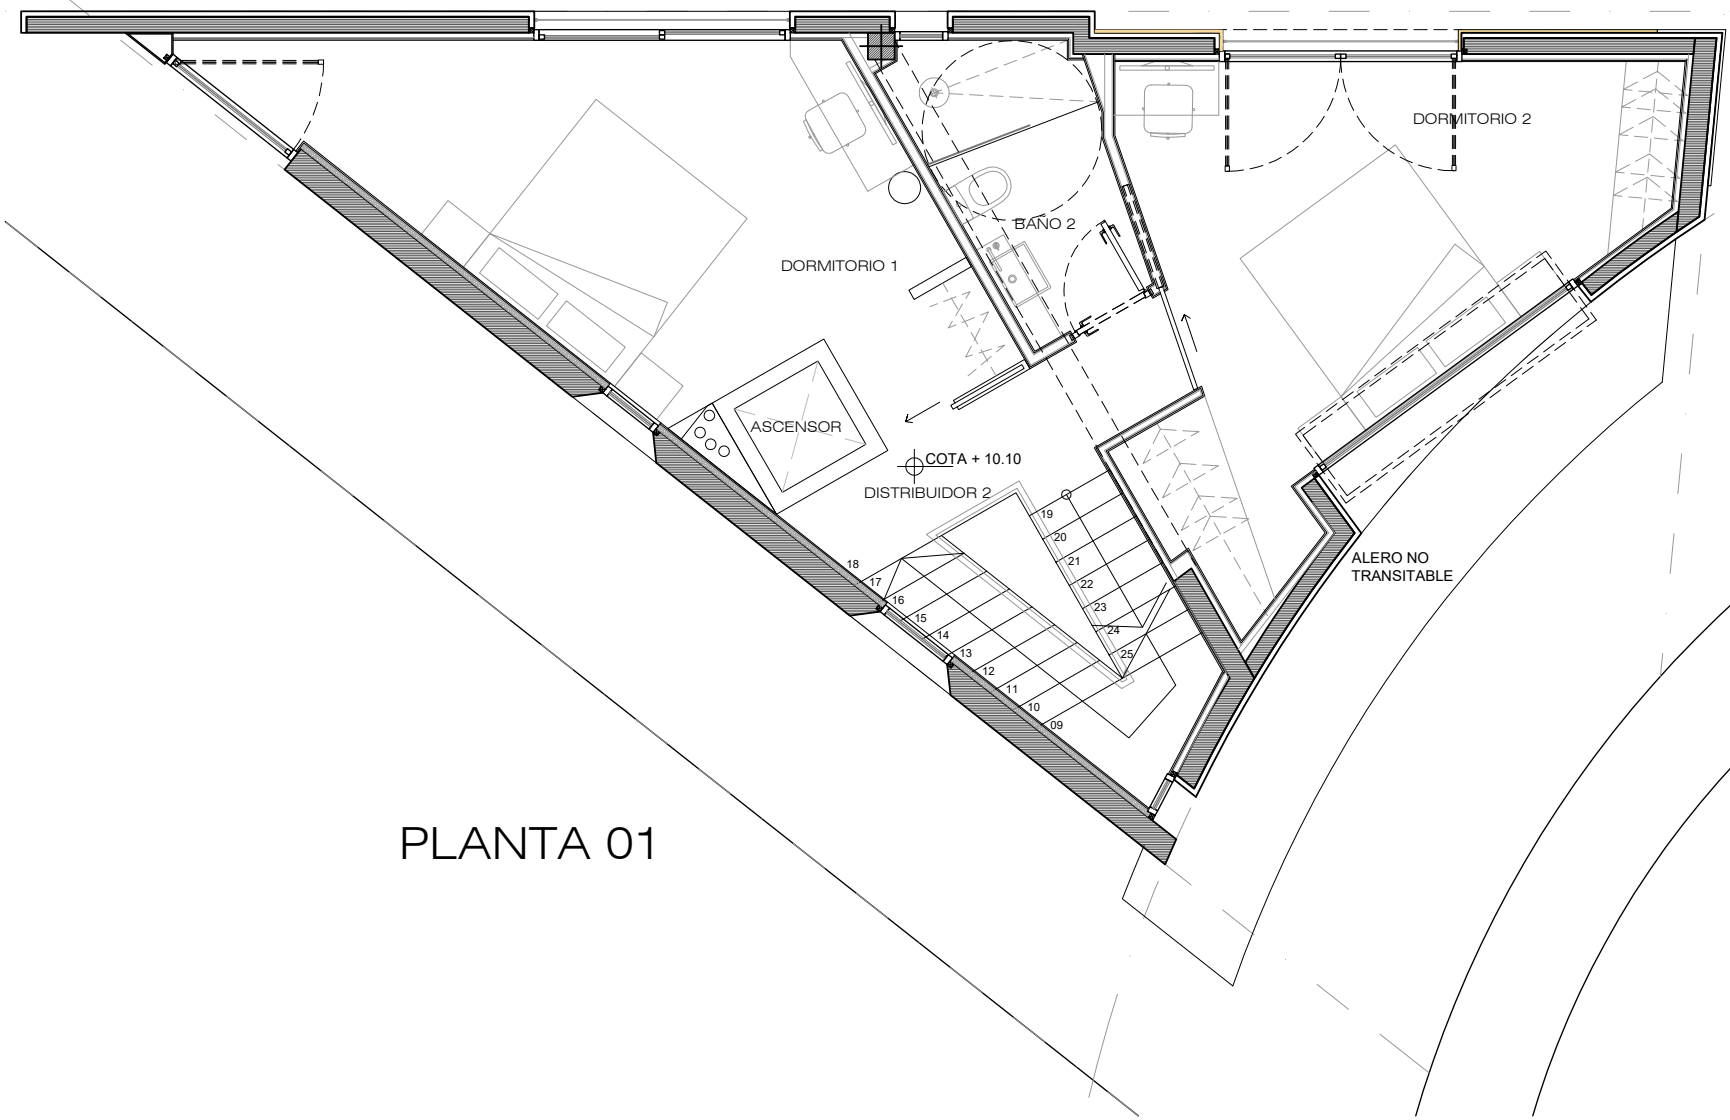


PLANTA 01

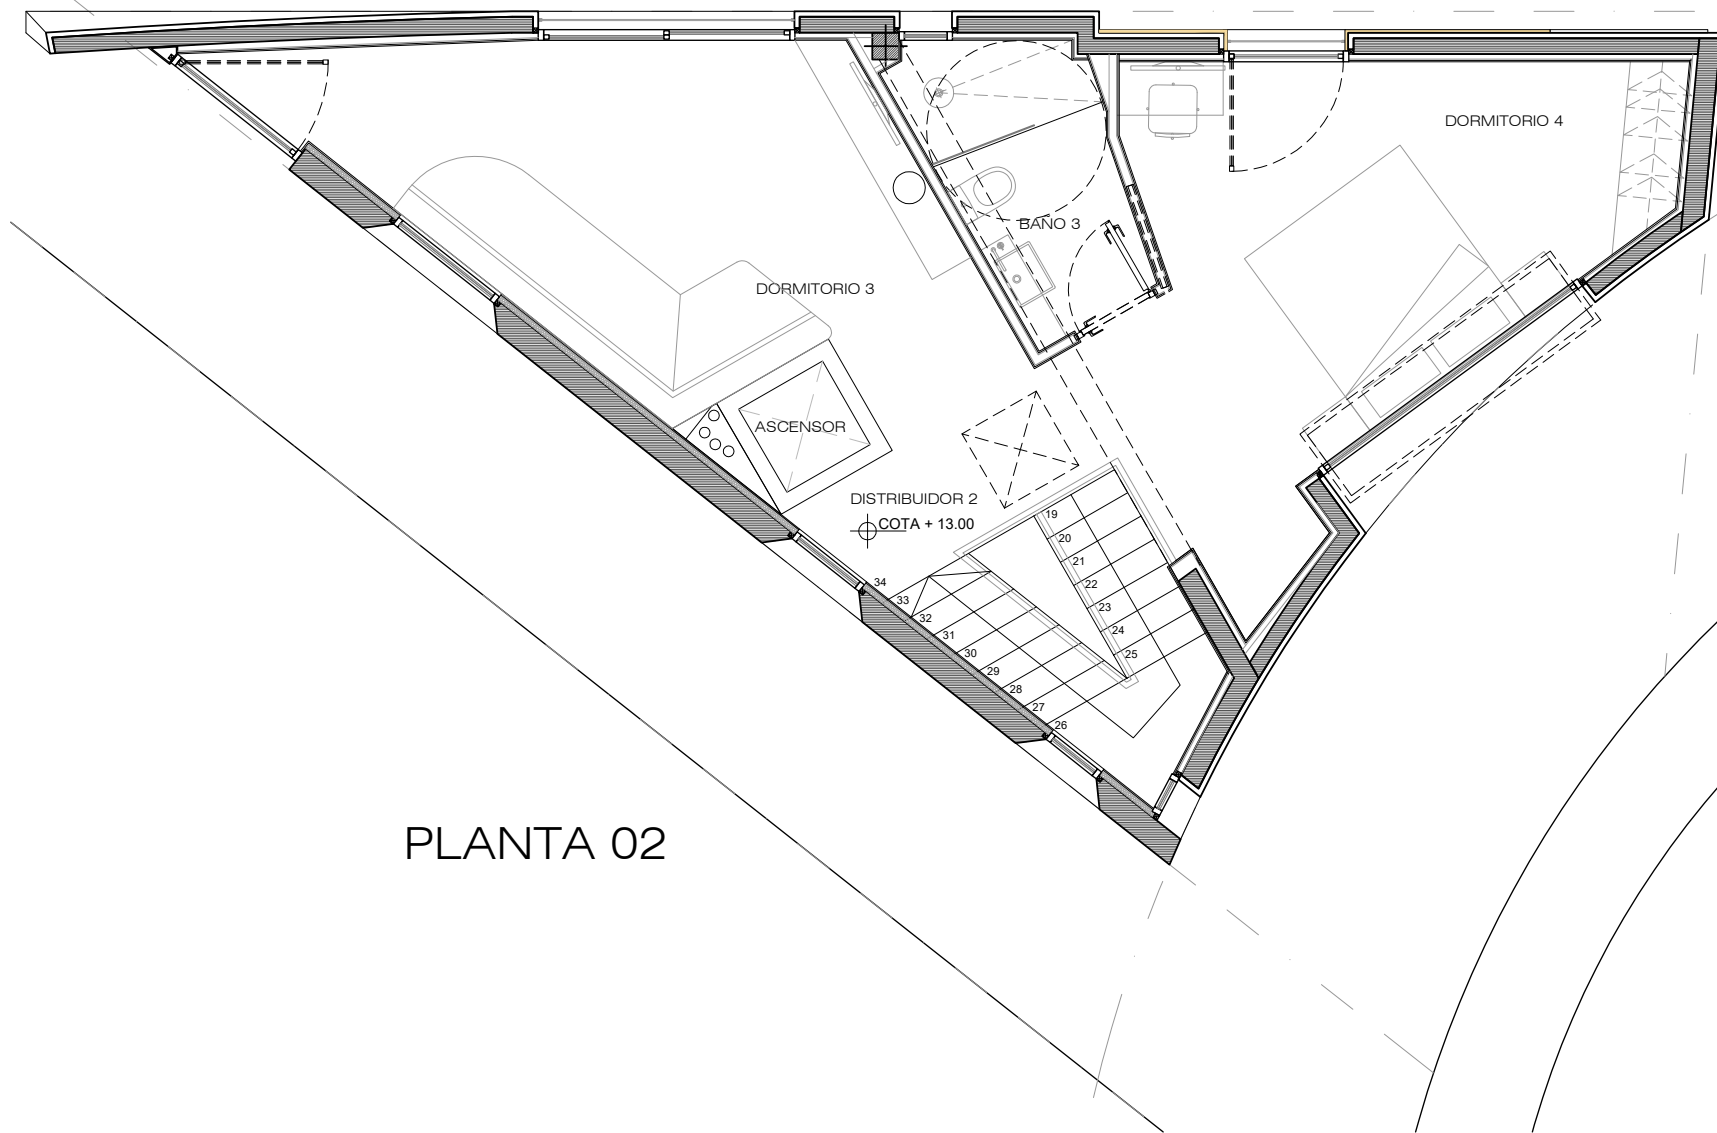

PLANTA 02

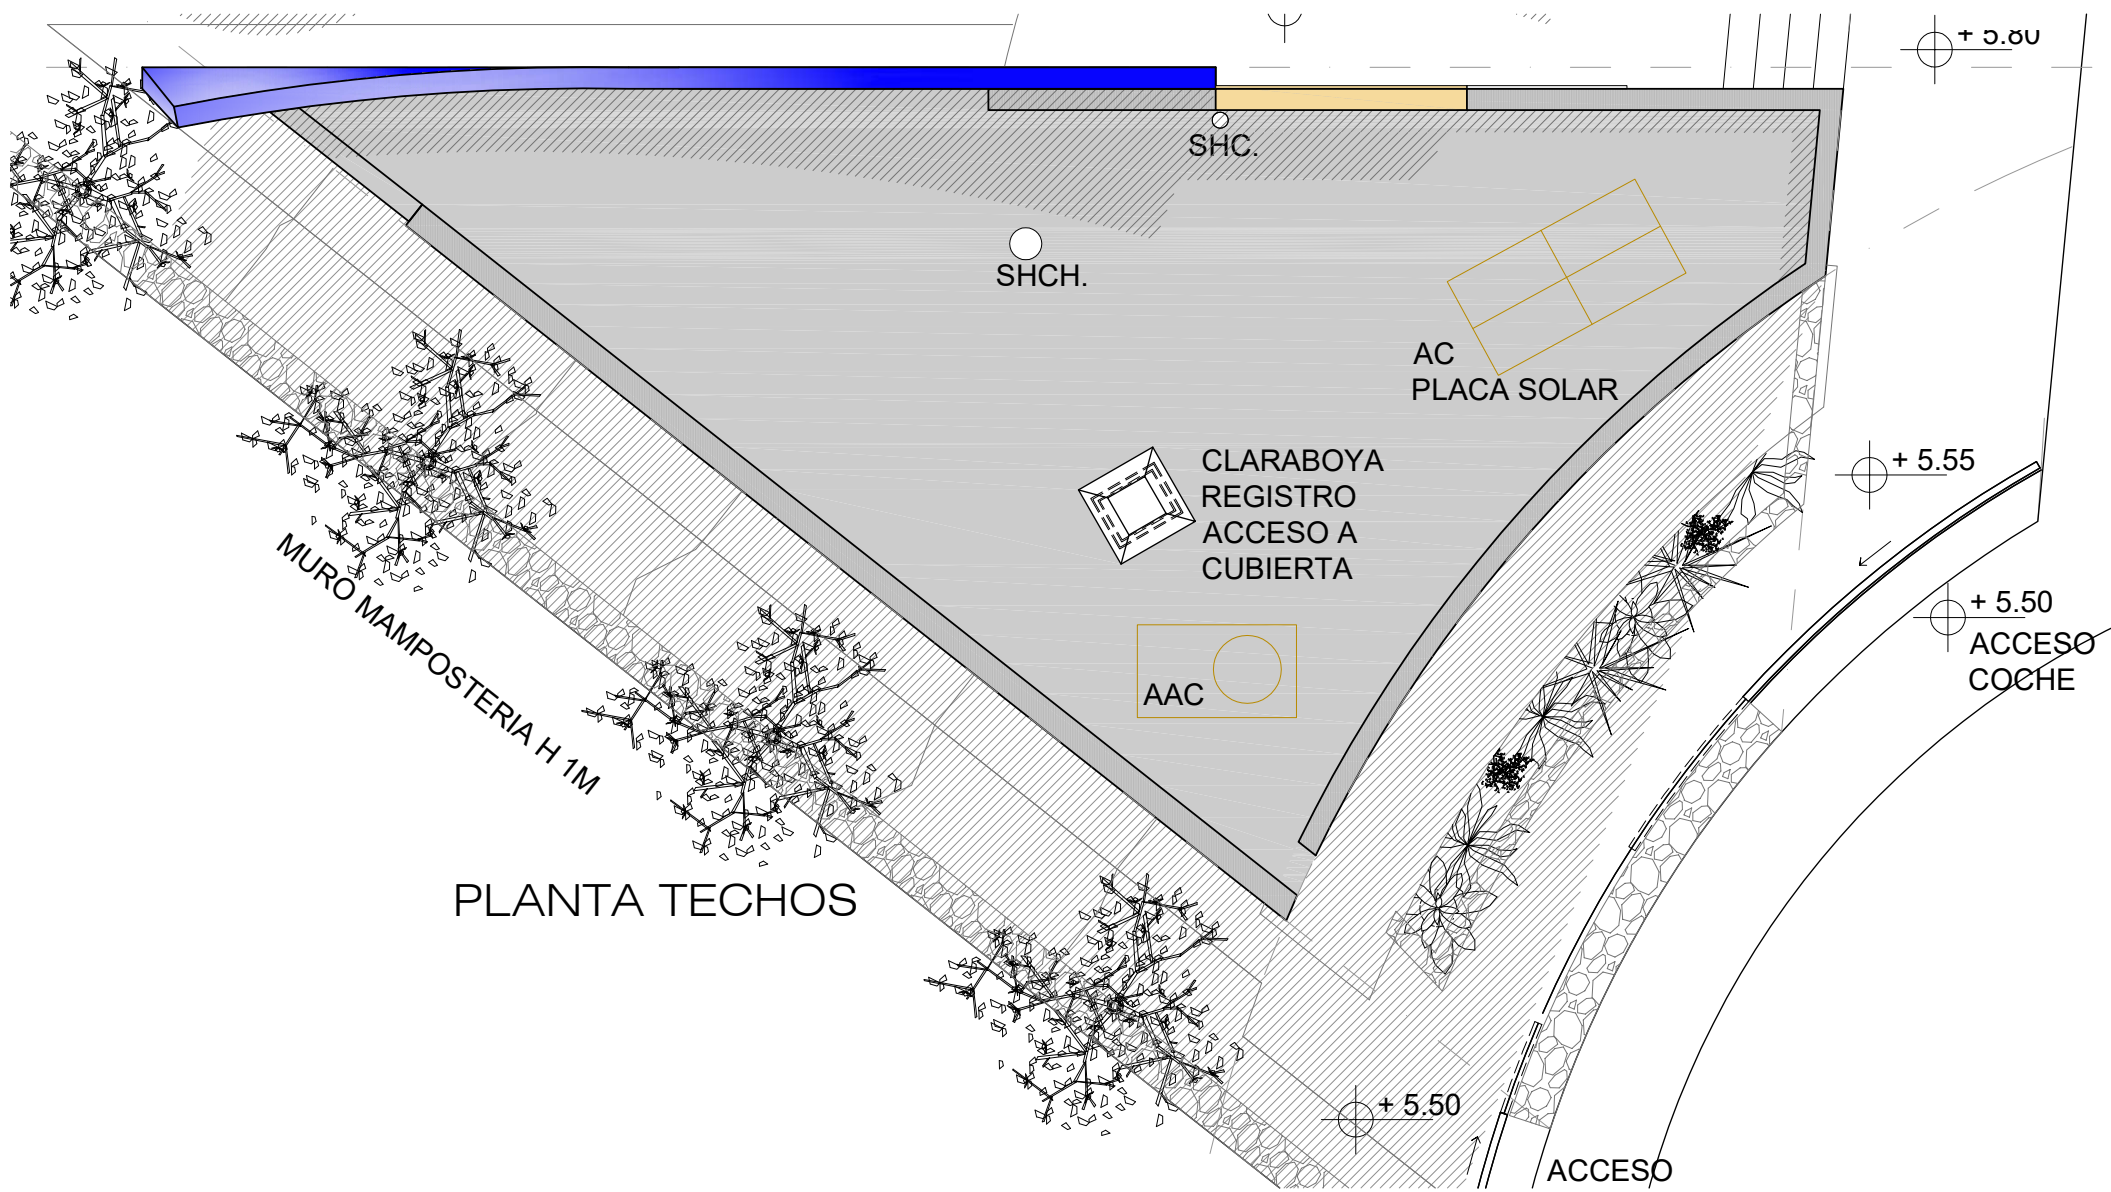

PLANTA TECHOS

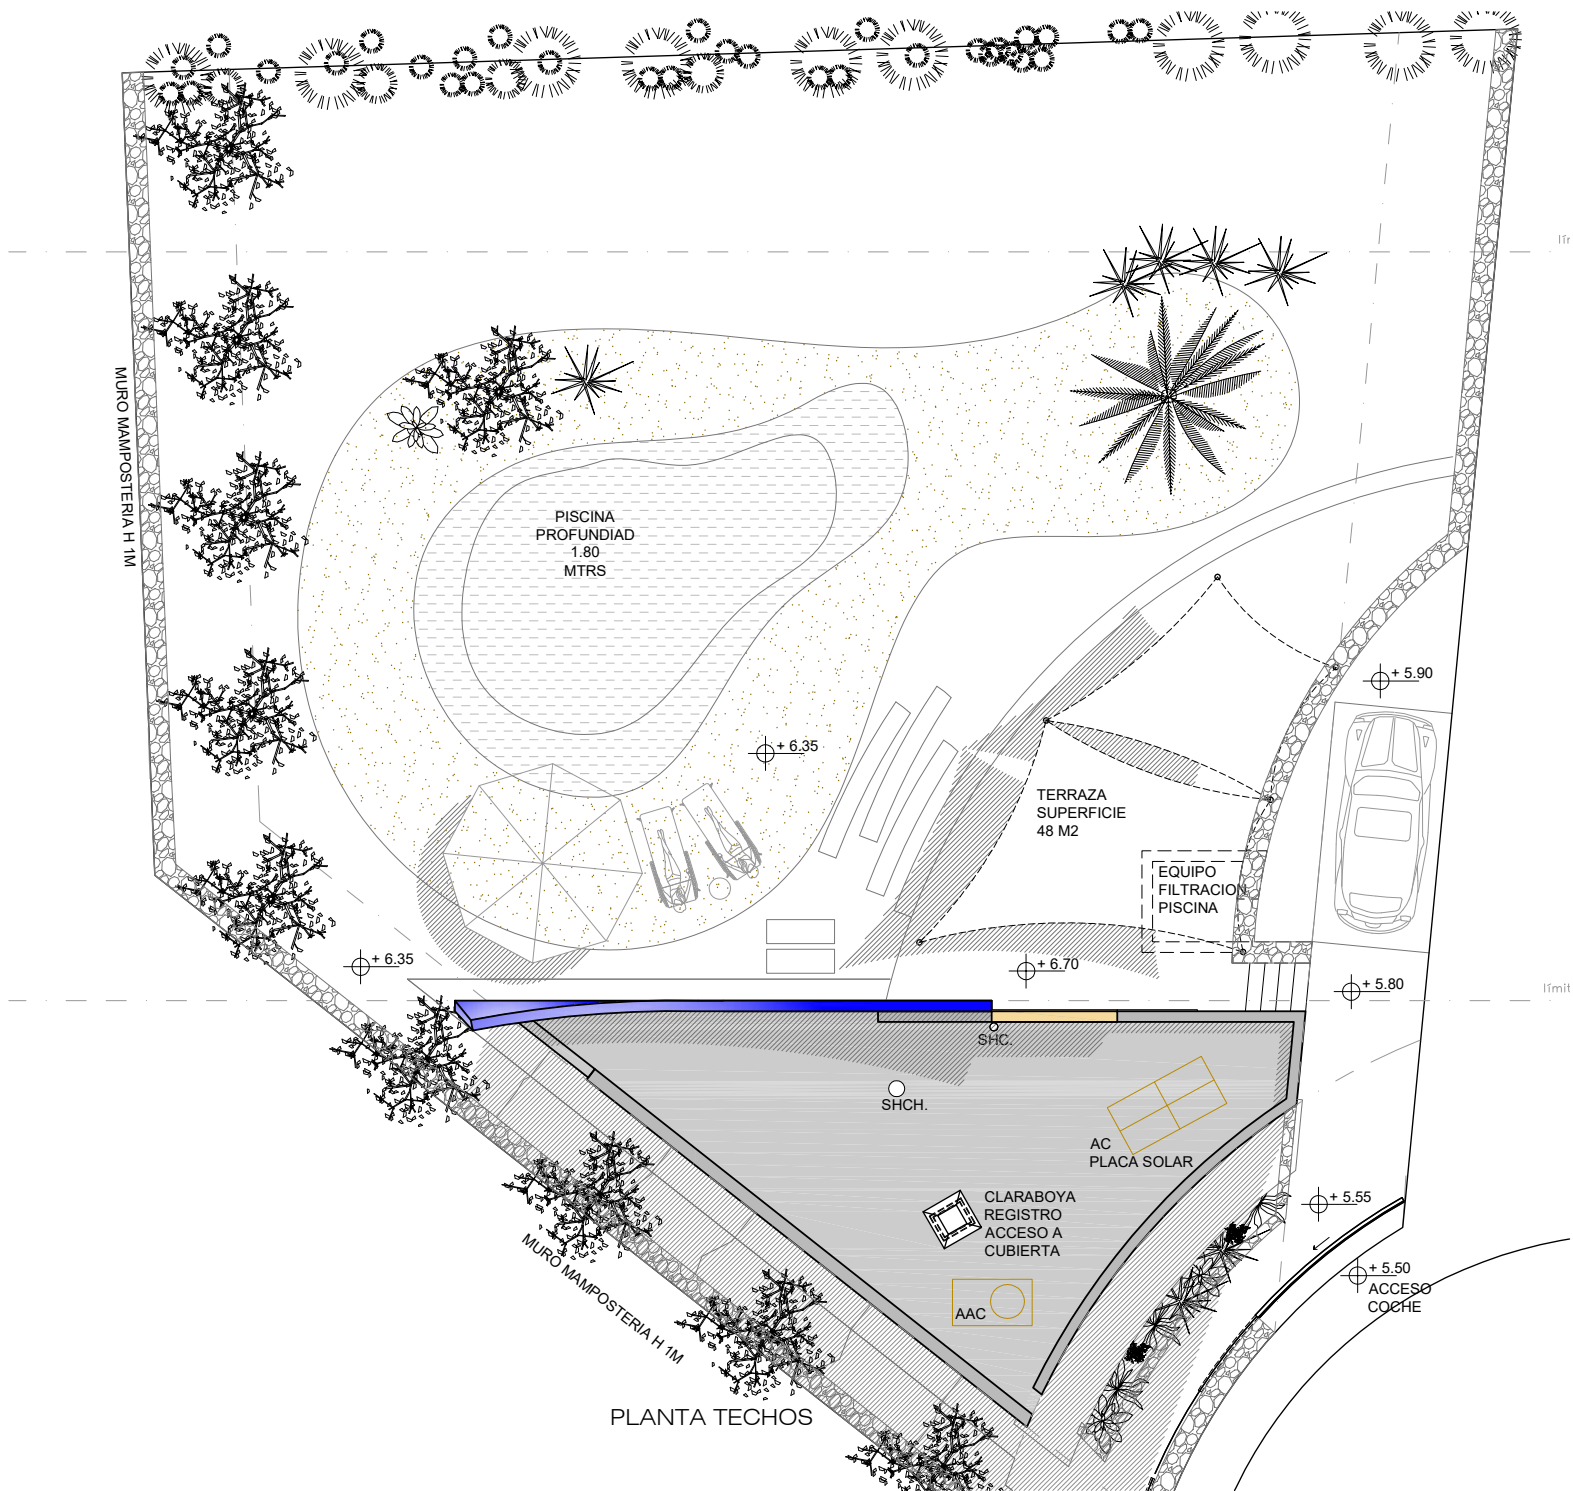

MURO MAMPOSTERIA H 1M

PISCINA
PROFUNDIDAD
1.80
MTRS

TERRAZA
SUPERFICIE
48 M2

EQUIPO
FILTRACION
PISCINA

CLARABOYA
REGISTRO
ACCESO A
CUBIERTA

ACCESO
COCHE

PLANTA TECHOS

+ 6.35

+ 6.35

+ 6.70

+ 5.90

+ 5.80

+ 5.55

+ 5.50

l'imit

l'imit

SHC.

SHCH.

AAC

AC
PLACA SOLAR