

PLANTA PIS.
 SUP. CONSTRUÏDA 97,64 m²
 SUP. CONSTRUÏDA DE PERGOLA (100%) 13,58 m²




QUADRE DE SUPERFÍCIES INTERIORS DE LA VIVENDA EN PLANTA BASSA

	SUPERFÍCIE ÚTIL (m ²)	VOLUM (m ³)	SUP. IL·LUMINADA (m ²)
ENTRADA	12,600	34,655	13,260
DORMITORI 1	15,750	40,950	3,180
BANY 1	9,980	25,944	1,430
REPOST-BUSCADERA	9,590	24,780	1,680
CUINA	15,970	41,552	1,750
SALA MENJADOR	33,230	86,655	8,470

QUADRE DE SUPERFÍCIES INTERIORS DE LA VIVENDA EN PLANTA PIS

	SUPERFÍCIE ÚTIL (m ²)	VOLUM (m ³)	SUP. IL·LUMINADA (m ²)
DORMITORI 2	12,950	38,260	3,170
DORMITORI 3	16,440	48,480	2,210
DORMITORI 4	14,720	43,462	2,940
BANY 2	5,250	15,480	0,960
SALA	8,530	24,243	0,980
DISTRIBUIDOR	12,290	37,141	2,940

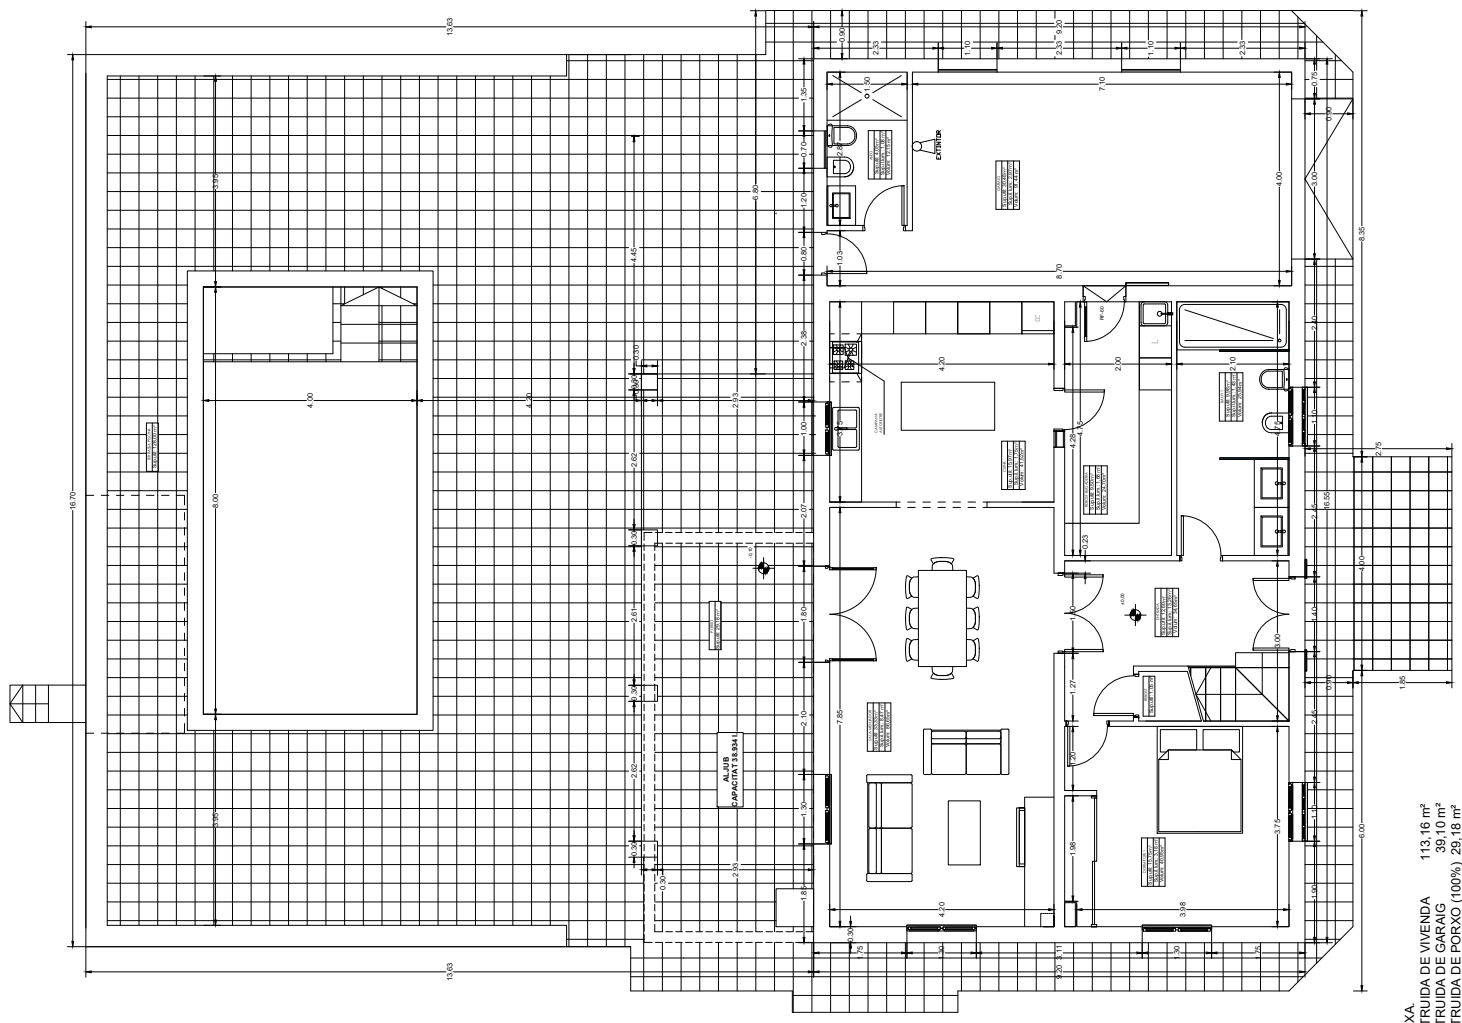

PLANTA BASSA.
 SUP. CONSTRUÏDA DE VIVENDA 113,16 m²
 SUP. CONSTRUÏDA DE GARJAG 38,10 m²
 SUP. CONSTRUÏDA DE PORXO (100%) 29,18 m²

