



PARTE DE LA EDIFICACIÓN
EXISTENTE A LEGALIZAR

PARTE DE LA EDIFICACIÓN
A REFORMAR

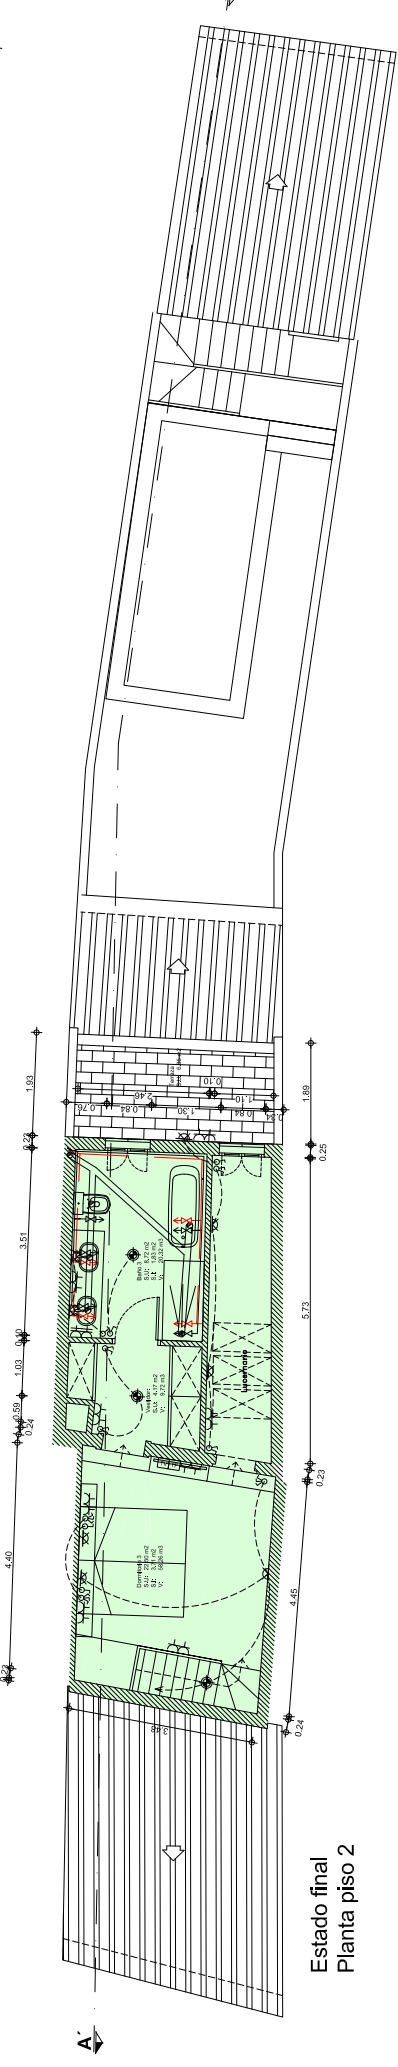

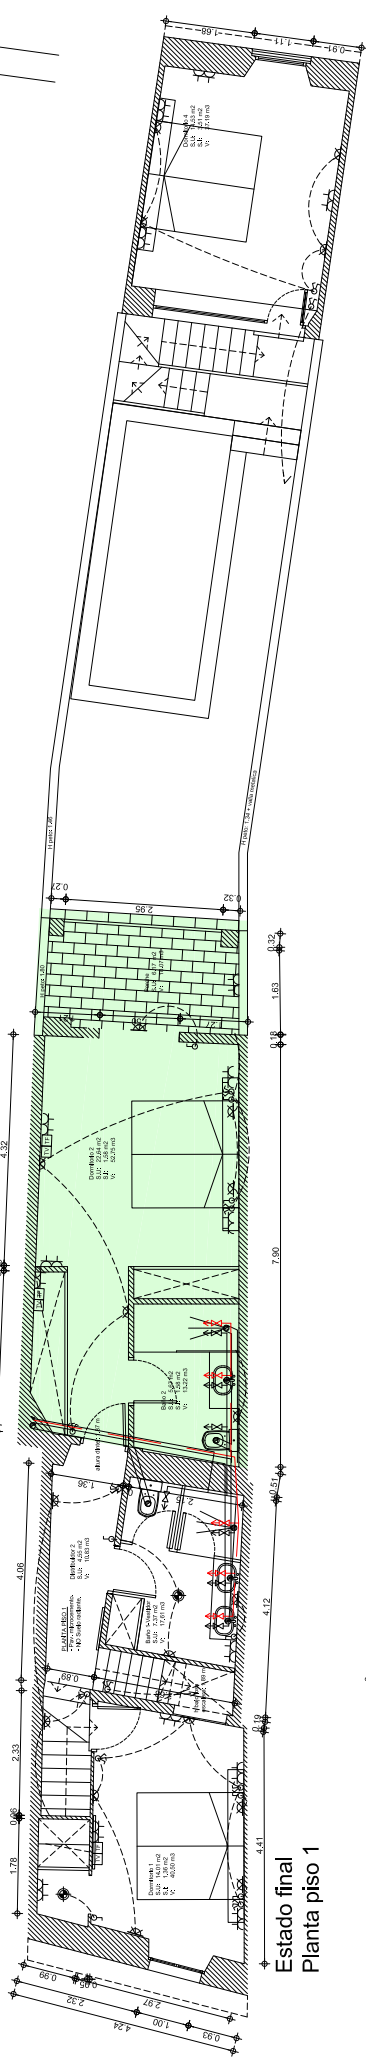

Planta Baja



Planta Piso 1



Planta Piso 2