


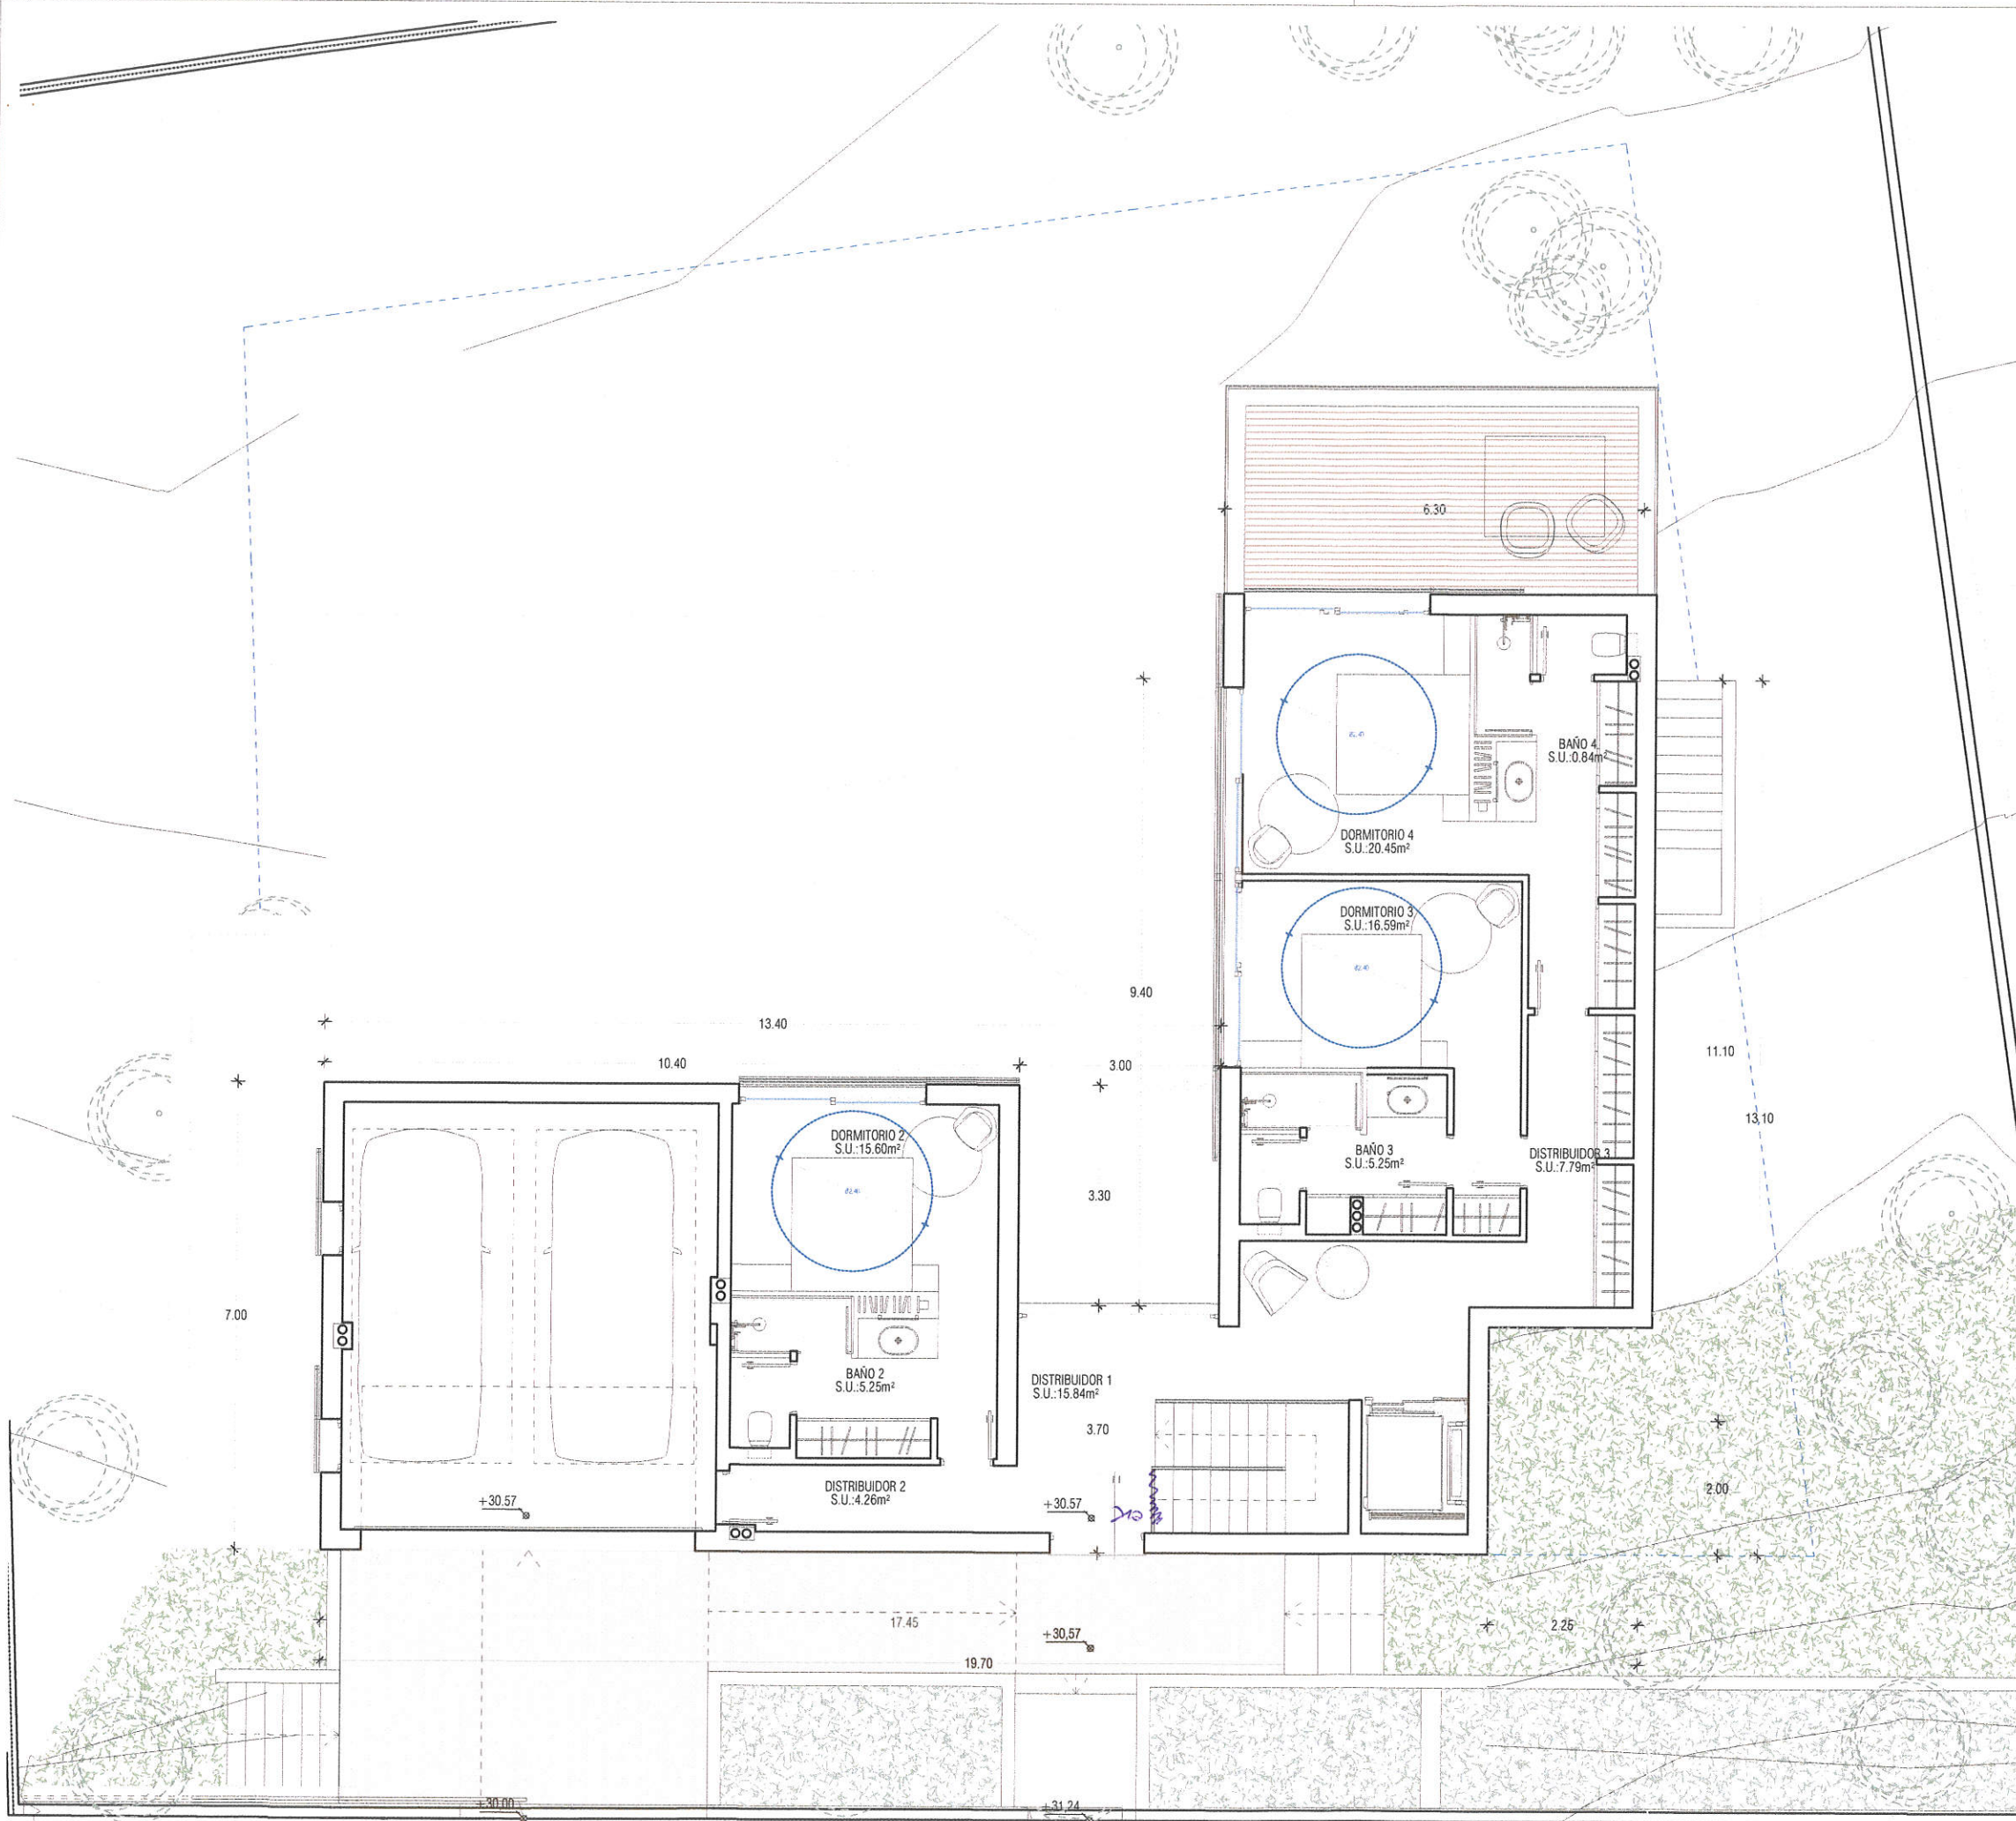


EP-02 PLANTA BAJA  
ESTADO PROYECTO

E 1/100 (A3)



EP-03 PLANTA PISO  
ESTADO PROYECTO

E 1/100 (A3)

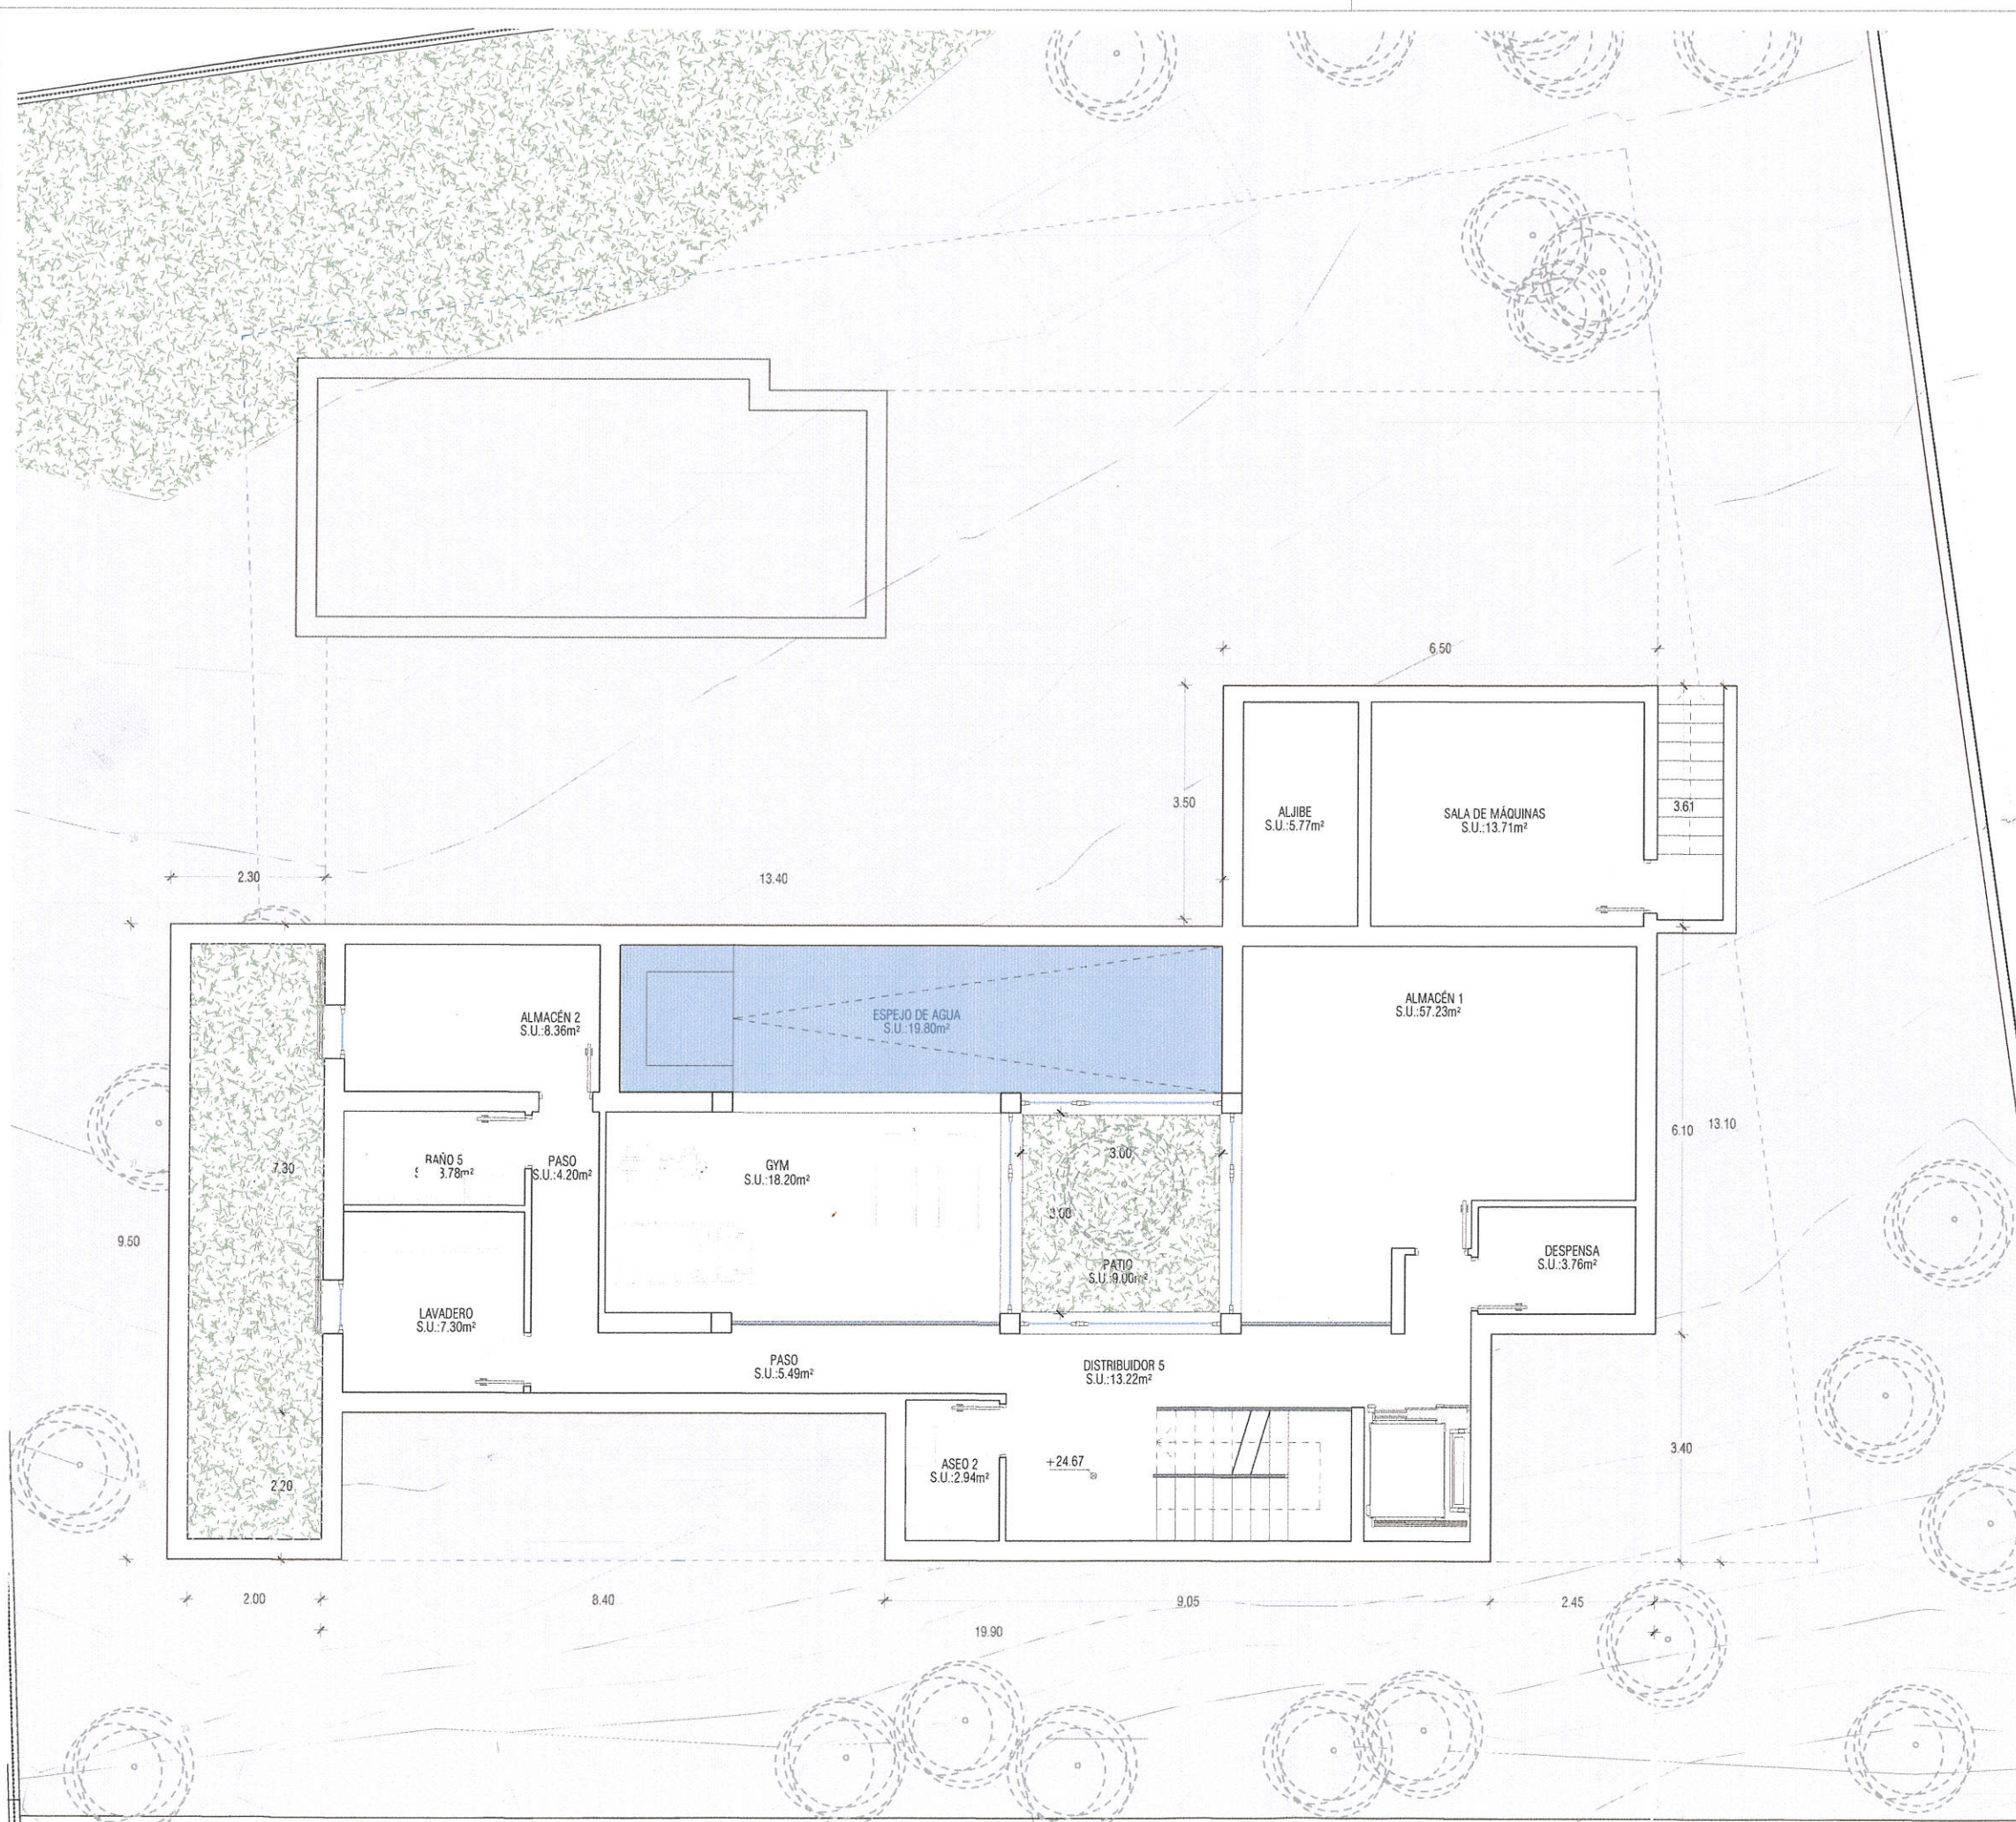

EP-01 PLANTA SÓTANO  
ESTADO PROYECTO

E 1/100 (A3)