


PLANTA BAIXA

PLANTA BAIXA

	SUP. ÚTIL	SUP. IL·LUMINACIÓ	SUP. VENTILACIÓ
01	PATI D'ACCÉS	353 m <sup>2</sup>	-
02	REBEDOR	581 m <sup>2</sup>	338 m <sup>2</sup>
03	PATI IL·LUMINACIÓ	324 m <sup>2</sup>	-
04	CUNA	14.46 m <sup>2</sup>	258 m <sup>2</sup>
05	REPOST	334 m <sup>2</sup>	-
06	DISTRIBUIDOR	876 m <sup>2</sup>	-
07	HABITACIÓ 01	1980 m <sup>2</sup>	112 m <sup>2</sup>
08	HABITACIÓ 02	949 m <sup>2</sup>	154 m <sup>2</sup>
09	BANY 01	768 m <sup>2</sup>	896 m <sup>2</sup>
10	ESTAR-MENJADOR	34.81 m <sup>2</sup>	1625 m <sup>2</sup>
11	ESCALA VIVENDA	4.62 m <sup>2</sup>	-
12	PSICINA	672 m <sup>2</sup>	-
13	CORRAL	5313 m <sup>2</sup>	-
14	APARCAMENT	24.81 m <sup>2</sup>	-
15	ASER-BIGADERIA	529 m <sup>2</sup>	-
16	ESCALA ESTUDI	533 m <sup>2</sup>	-
SUPERFÍCIE ÚTIL INTERIOR			19855 m <sup>2</sup>
SUPERFÍCIE ÚTIL EXTERIOR			7235 m <sup>2</sup>
SUPERFÍCIE ÚTIL TOTAL			20290 m <sup>2</sup>
SUPERFÍCIE CONSTRUÏDA			16081 m <sup>2</sup>
SUPERFÍCIE CONSTRUÏDA PORXOS			000 m <sup>2</sup>
SUPERFÍCIE CONSTRUÏDA COMPUTABLE PB			16081 m <sup>2</sup>

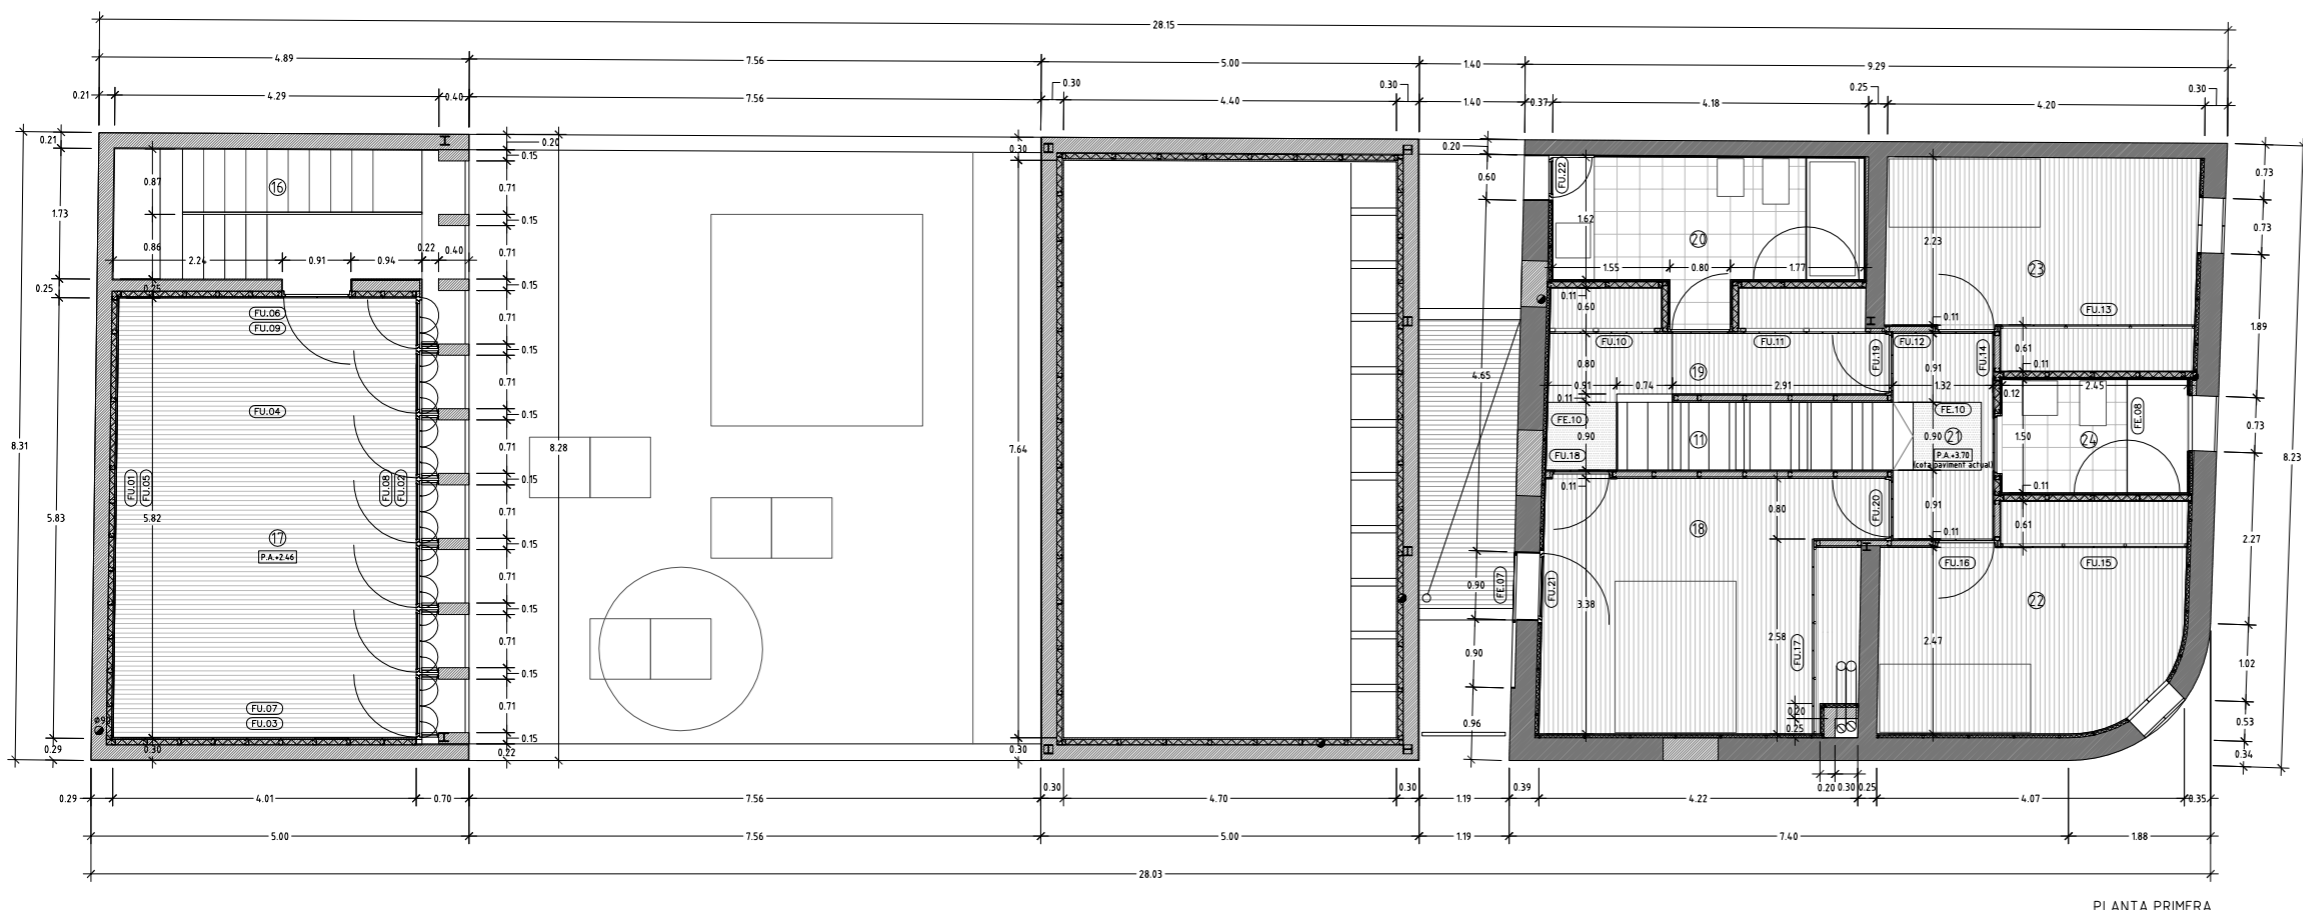


PLANTA PRIMERA

PLANTA PRIMERA


	SUP. ÚTIL	SUP. IL·LUMINACIÓ	SUP. VENTILACIÓ
16	ESCALA ESTUDI	335 m <sup>2</sup>	-
17	ESTUDI	14.75 m <sup>2</sup>	2326 m <sup>2</sup>
18	HABITACIÓ 03	16.88 m <sup>2</sup>	200 m <sup>2</sup>
19	VESTIDOR	658 m <sup>2</sup>	-
20	BANY 02	768 m <sup>2</sup>	896 m <sup>2</sup>
21	DISTRIBUIDOR 02	252 m <sup>2</sup>	-
22	HABITACIÓ 04	1134 m <sup>2</sup>	889 m <sup>2</sup>
23	HABITACIÓ 05	1136 m <sup>2</sup>	889 m <sup>2</sup>
24	BANY 03	4.12 m <sup>2</sup>	889 m <sup>2</sup>
SUPERFÍCIE ÚTIL INTERIOR			8889 m <sup>2</sup>
SUPERFÍCIE ÚTIL EXTERIOR			335 m <sup>2</sup>
SUPERFÍCIE ÚTIL TOTAL			8638 m <sup>2</sup>
SUPERFÍCIE CONSTRUÏDA			11607 m <sup>2</sup>
SUPERFÍCIE CONSTRUÏDA PORXOS			000 m <sup>2</sup>
SUPERFÍCIE CONSTRUÏDA COMPUTABLE P1			11607 m <sup>2</sup>
RESUM SUPERFÍCIES CONSTRUÏDES			
SUPERFÍCIE CONSTRUÏDA COMPUTABLE PB			16081 m <sup>2</sup>
SUPERFÍCIE CONSTRUÏDA COMPUTABLE P1			11607 m <sup>2</sup>
SUPERFÍCIE CONSTRUÏDA COMPUTABLE TOTAL			27688 m <sup>2</sup>


LLEGGENDA

- MURS EXISTENTS
- MURS I ENVANS NOUS

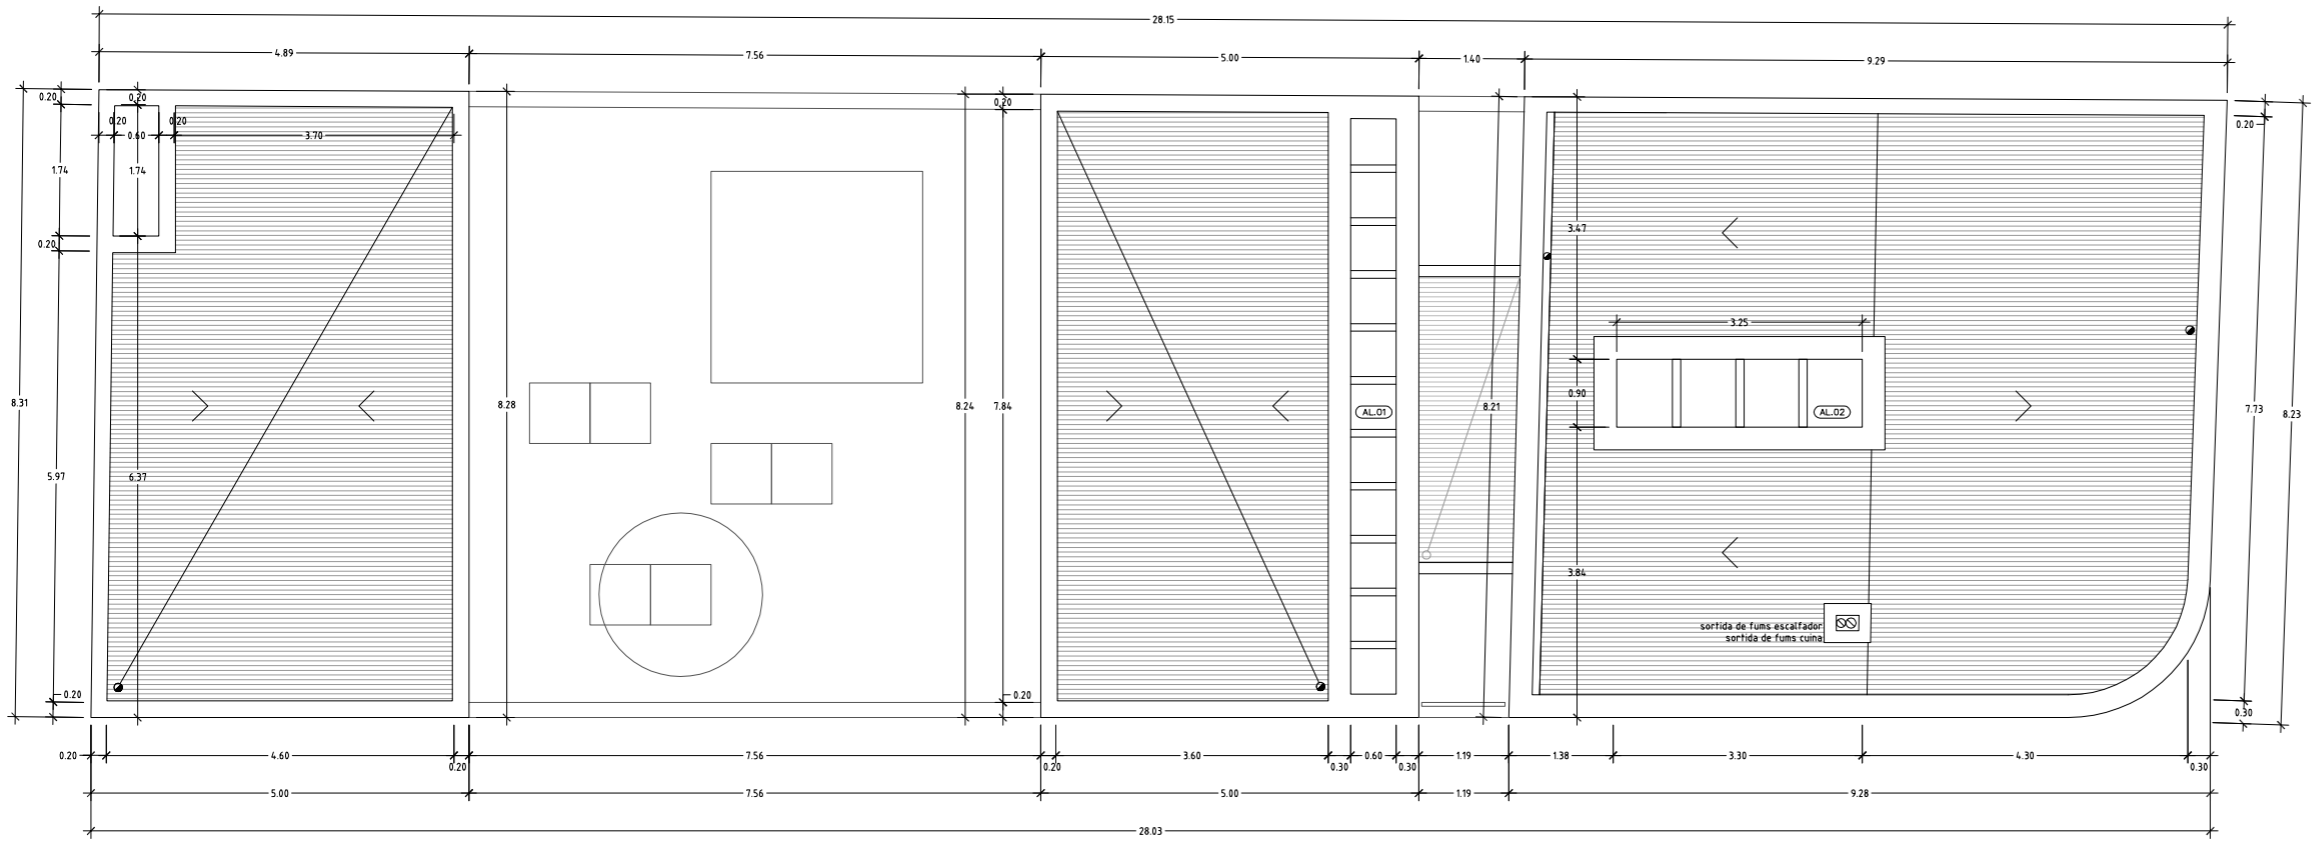


PLANTA COBERTA

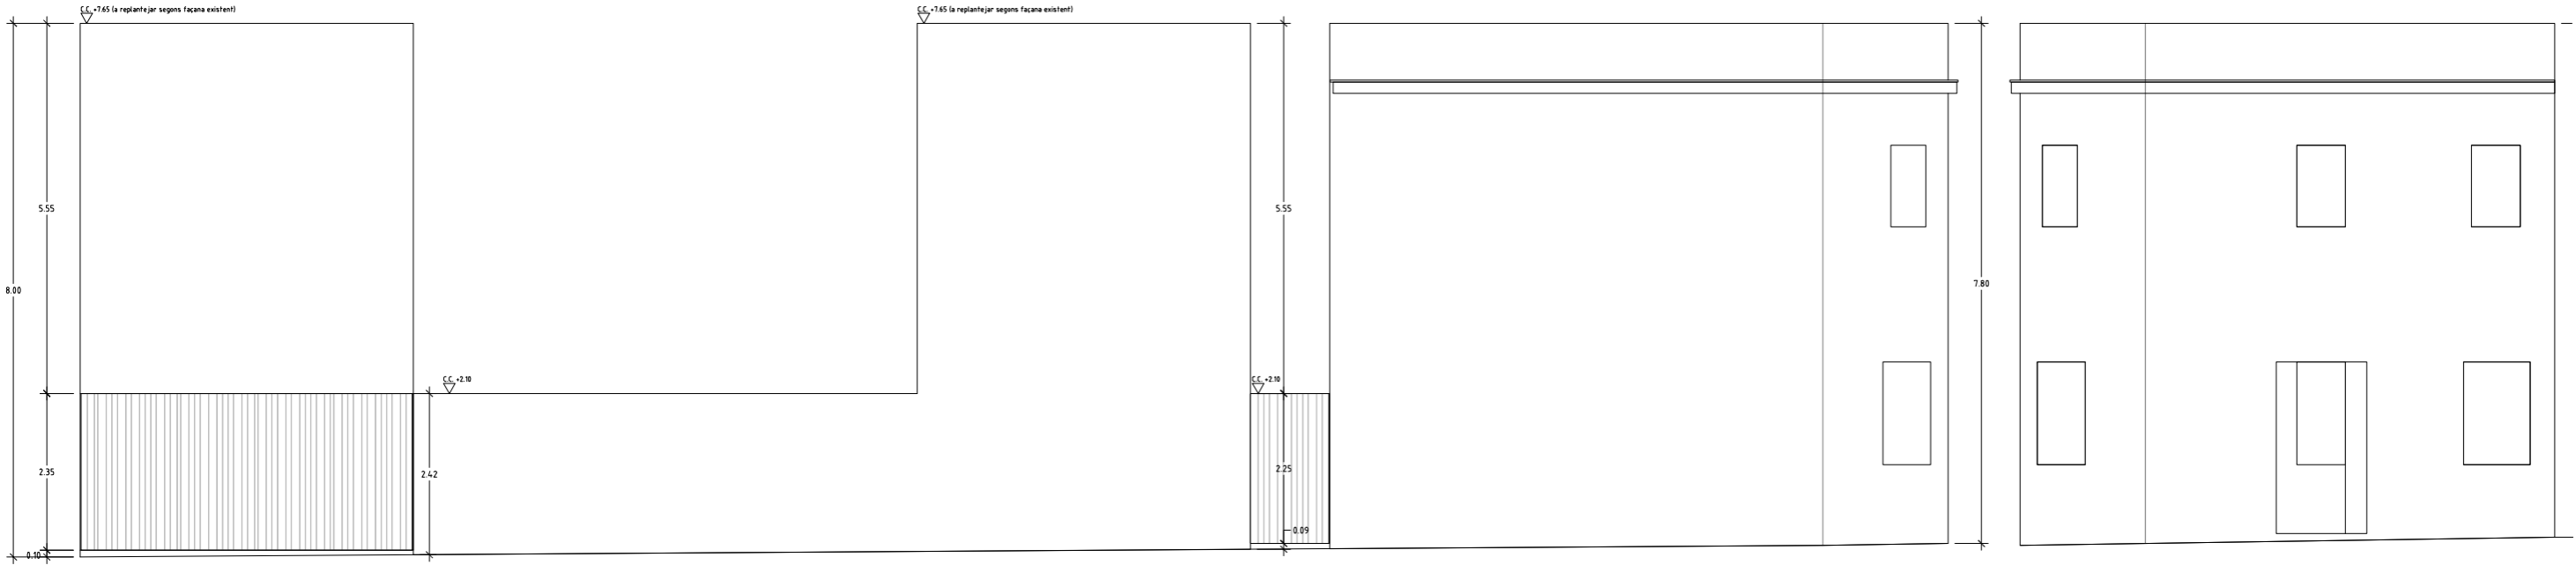


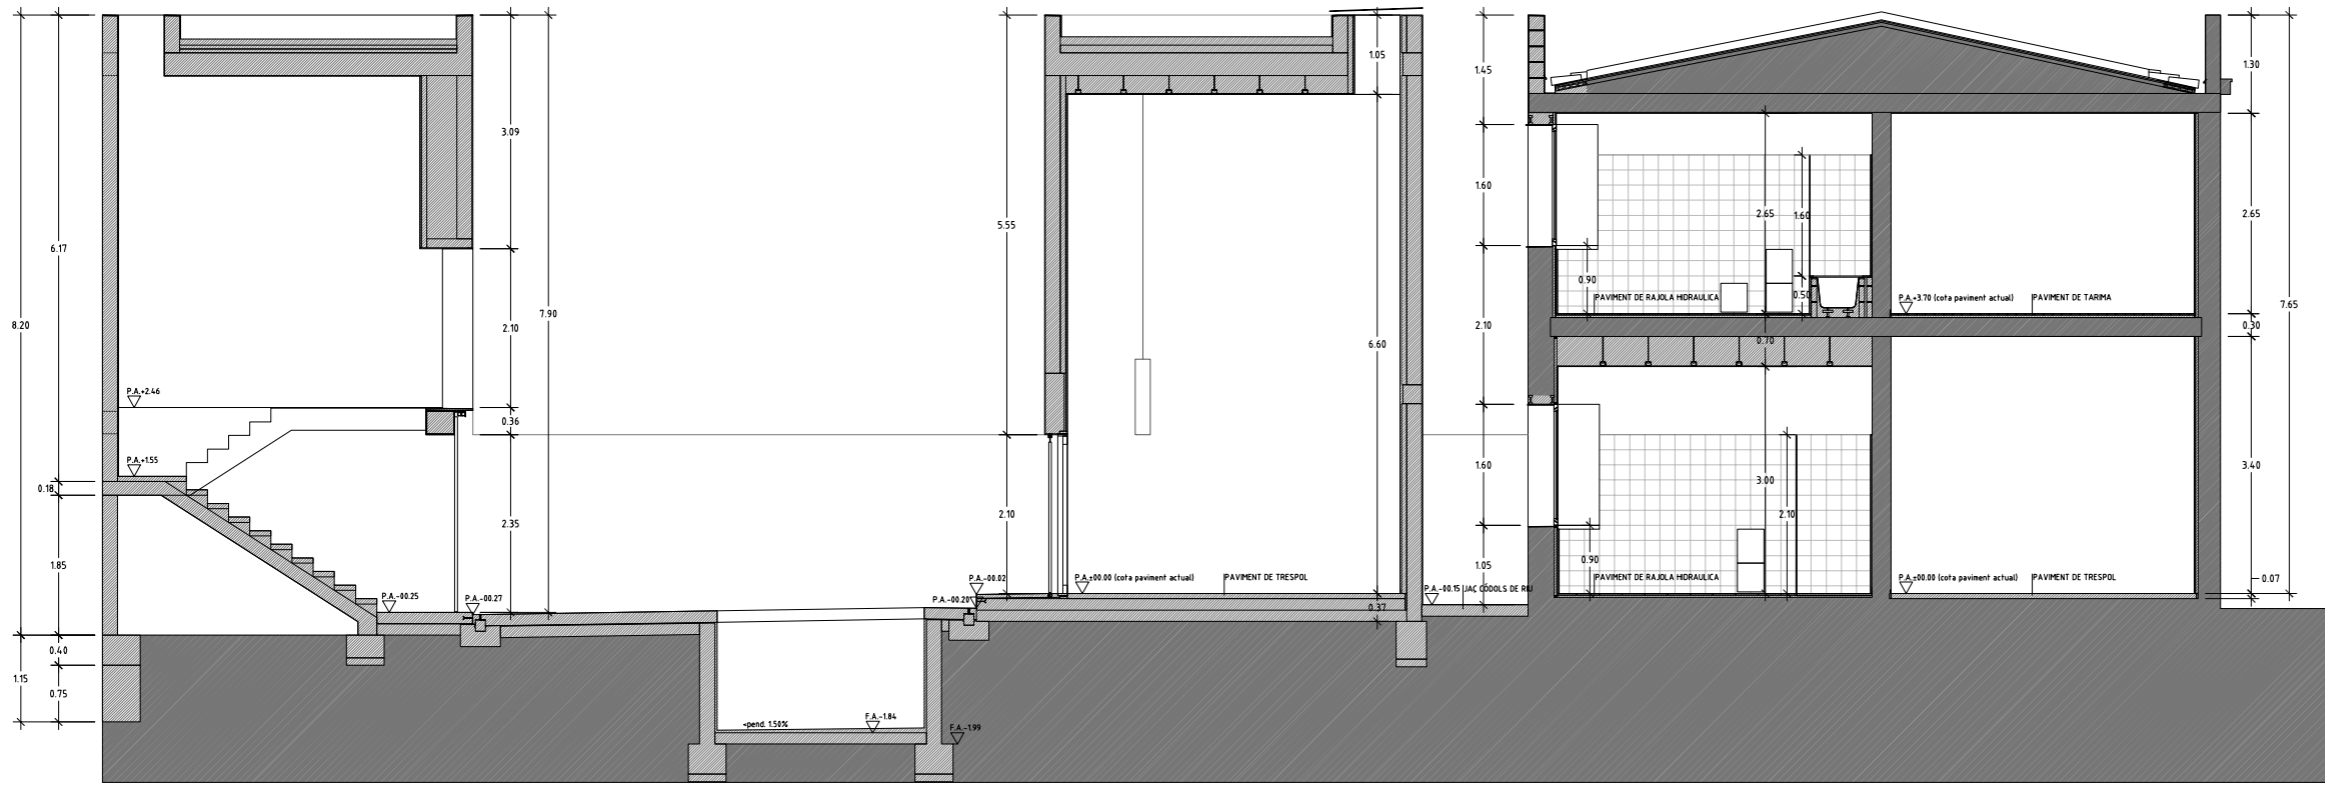


SECCIÓ LONGITUDINAL 01

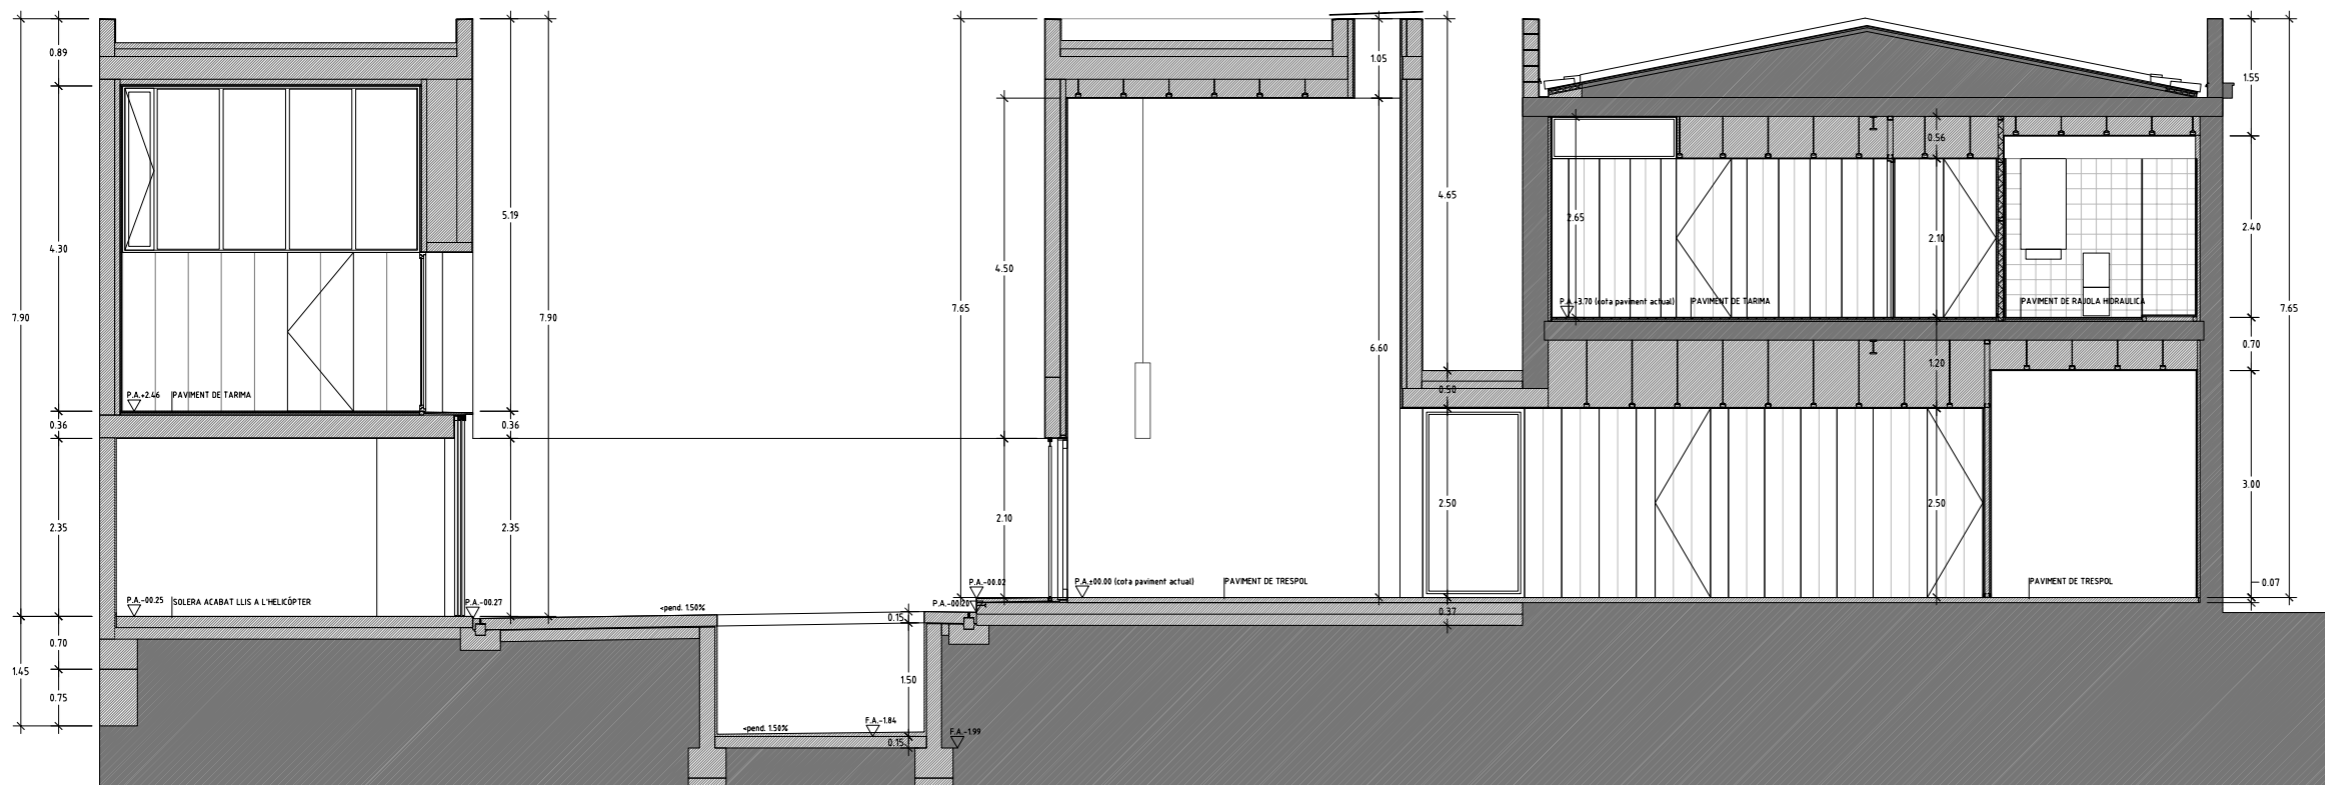


SECCIÓ LONGITUDINAL 02

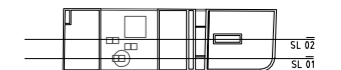


- LLEGGENDA
- MURS EXISTENTS
  - MURS I ENVANS NOUS

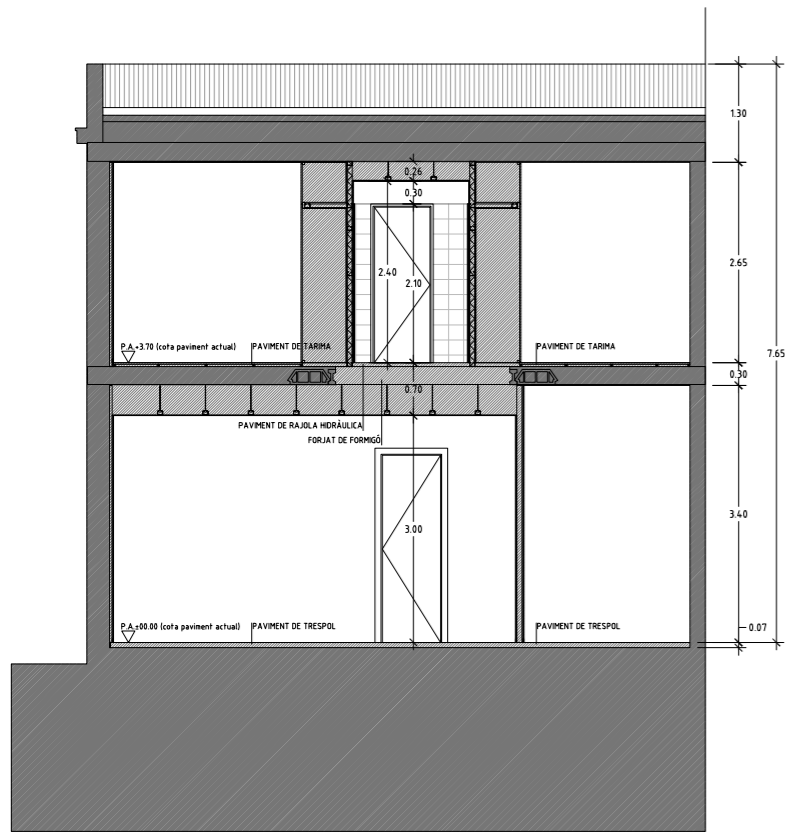


SECCIÓ TRANSVERSAL 01

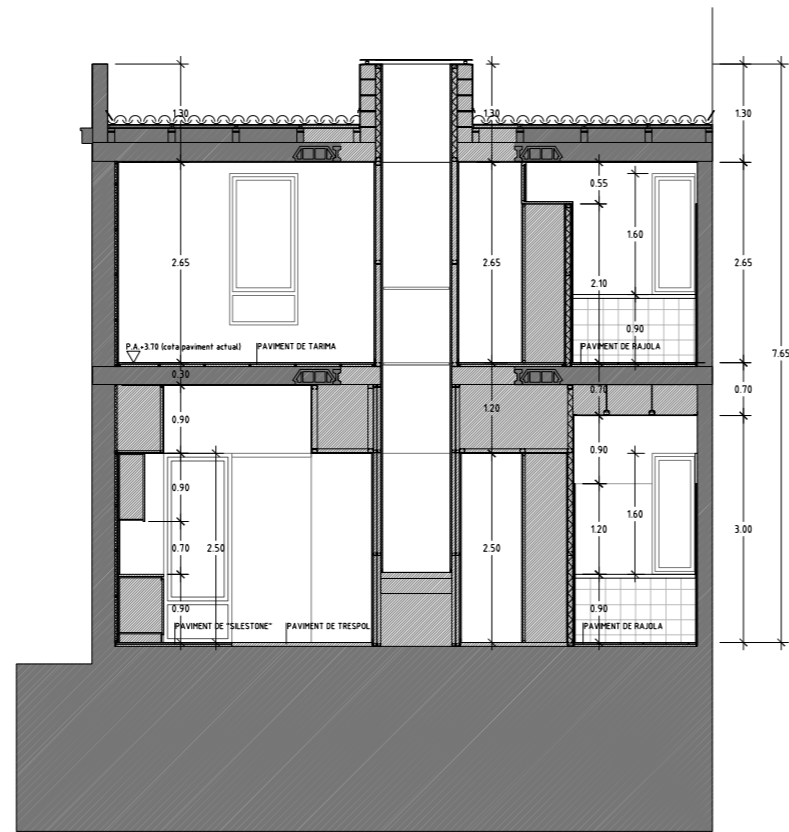


SECCIÓ TRANSVERSAL 02

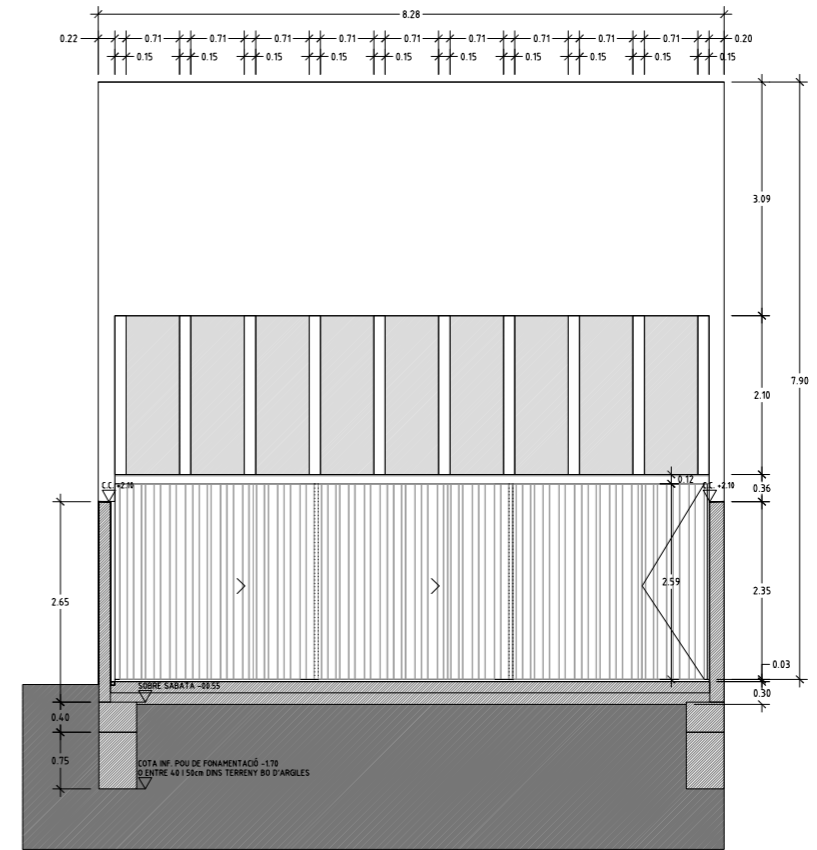


SECCIÓ TRANSVERSAL 03

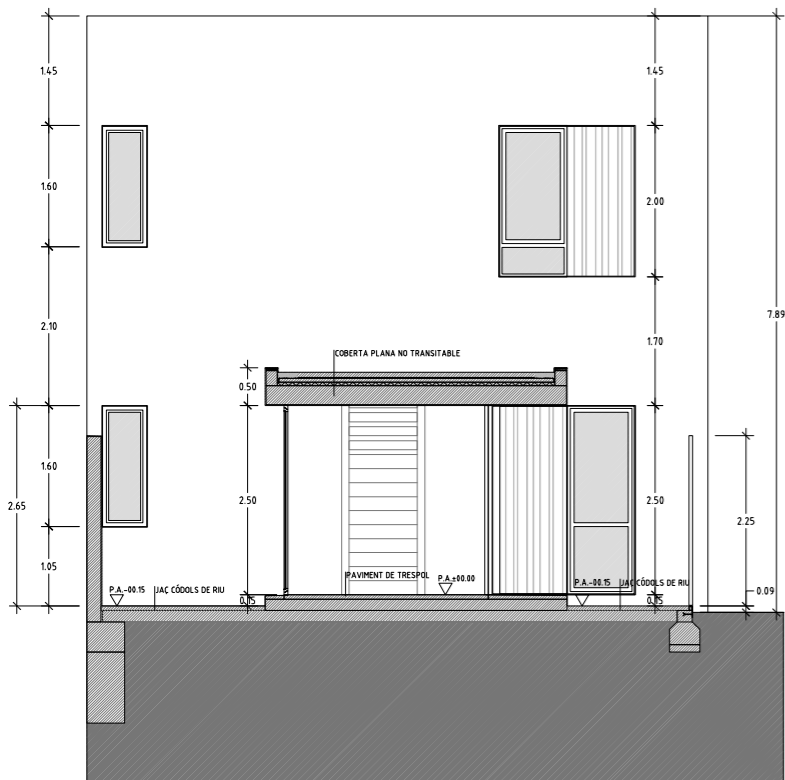


SECCIÓ TRANSVERSAL 04

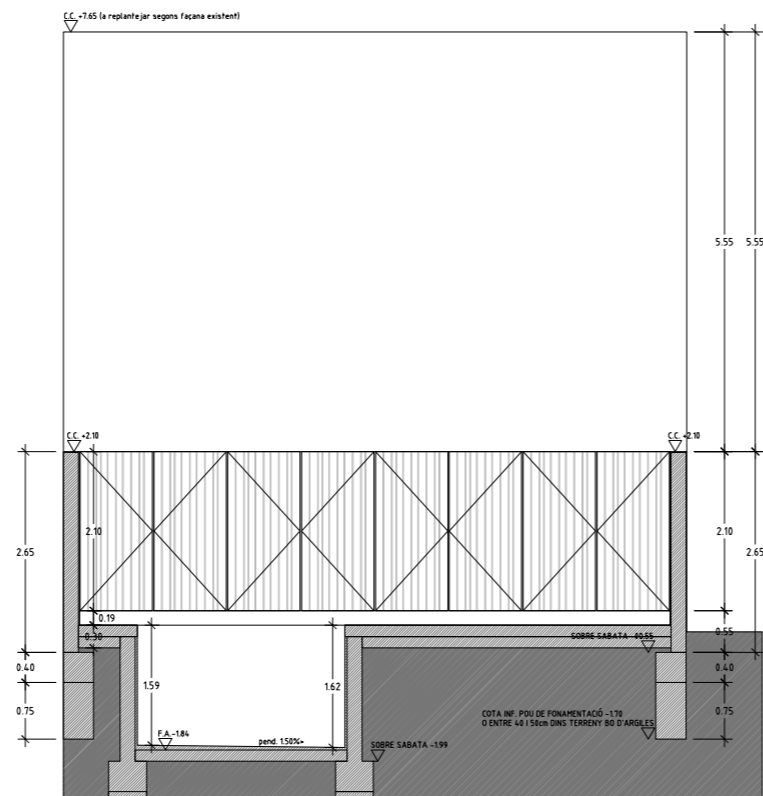

SECCIÓ TRANSVERSAL 05

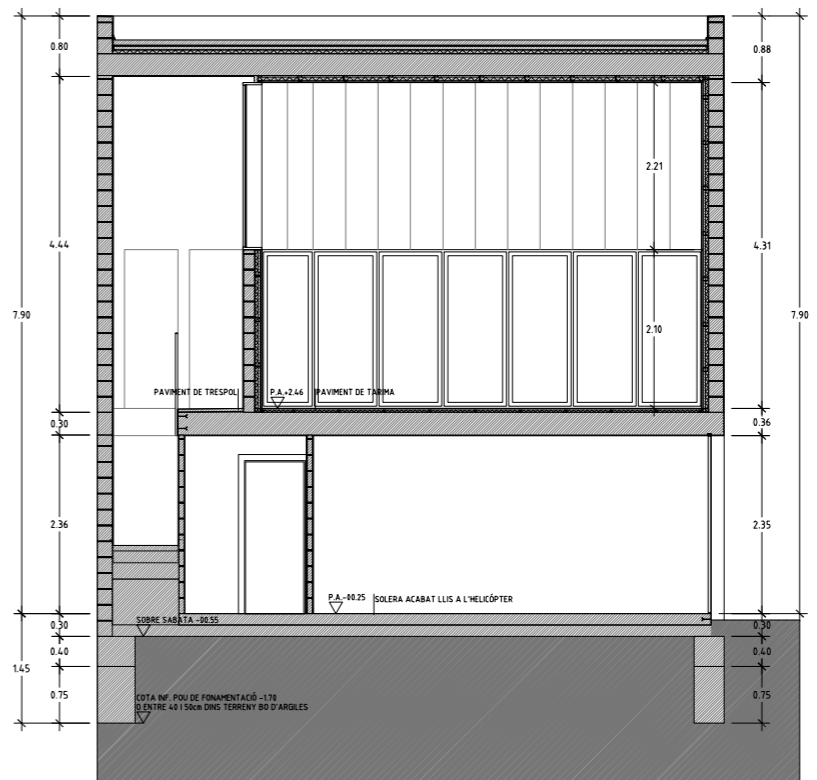


SECCIÓ TRANSVERSAL 06

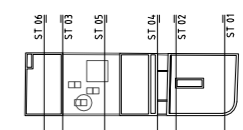


LLEGGENDA


- MURS EXISTENTS
- MURS I ENVANS NOUS

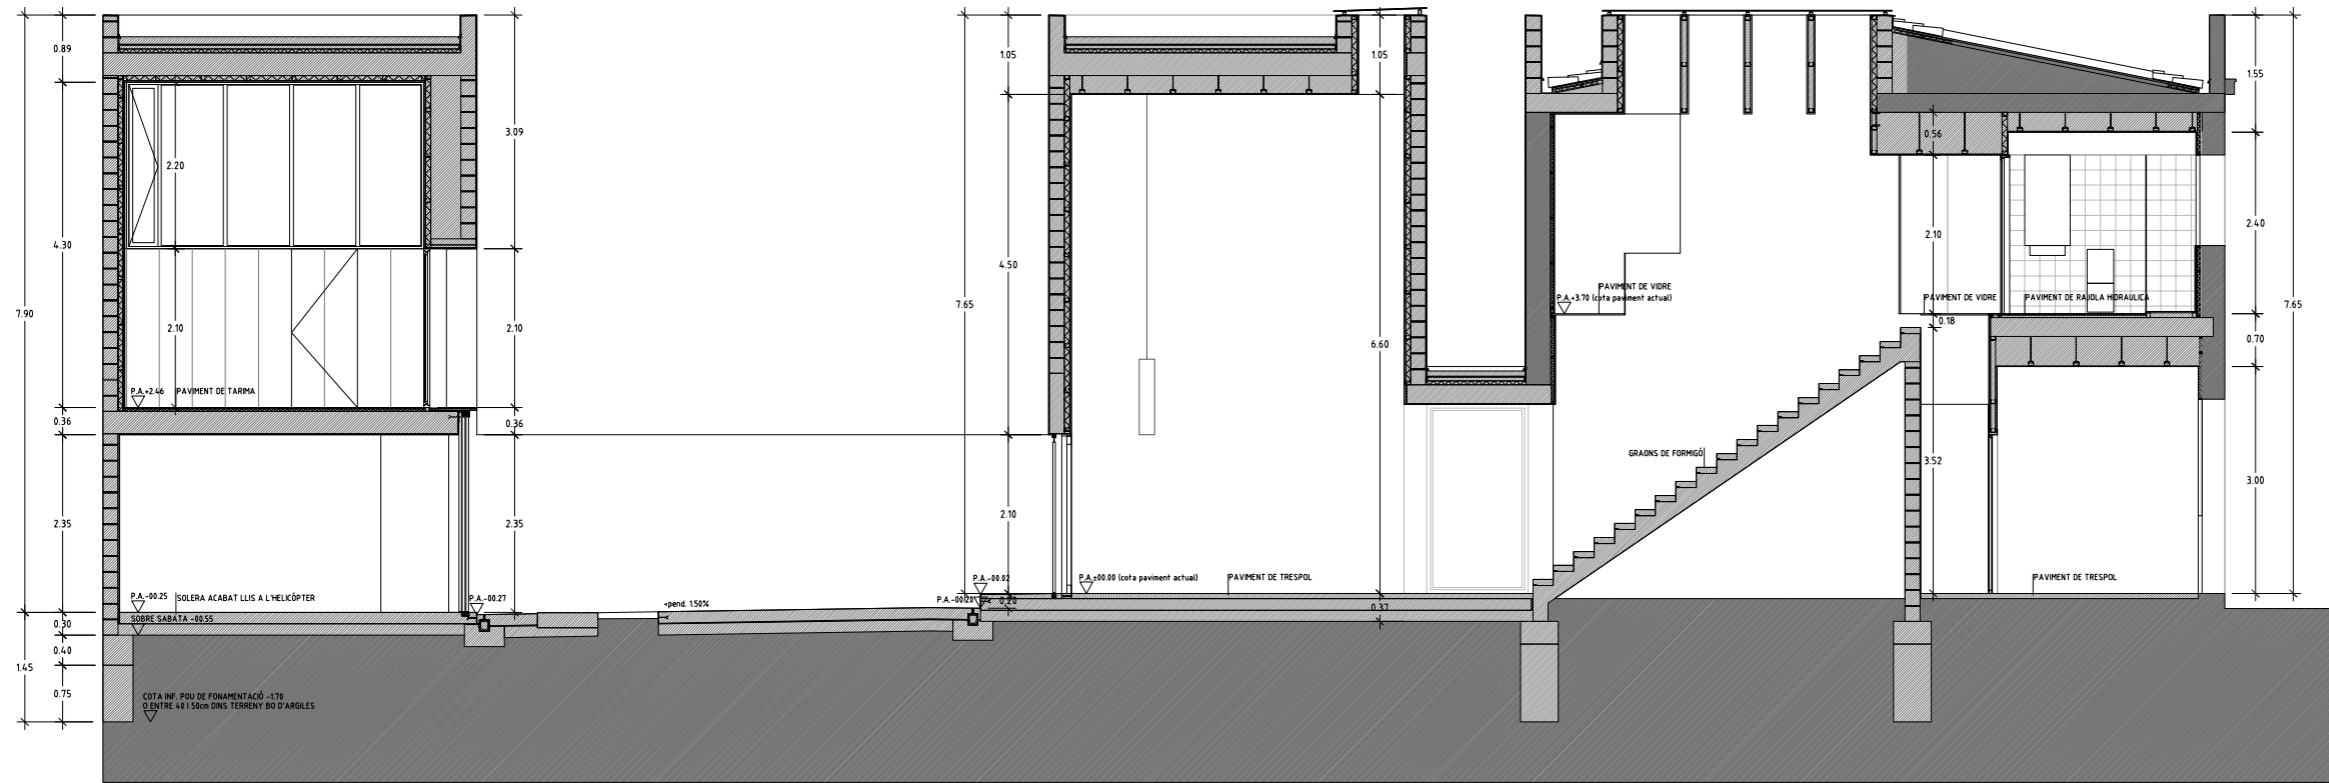

SECCIÓ LONGITUDINAL 03

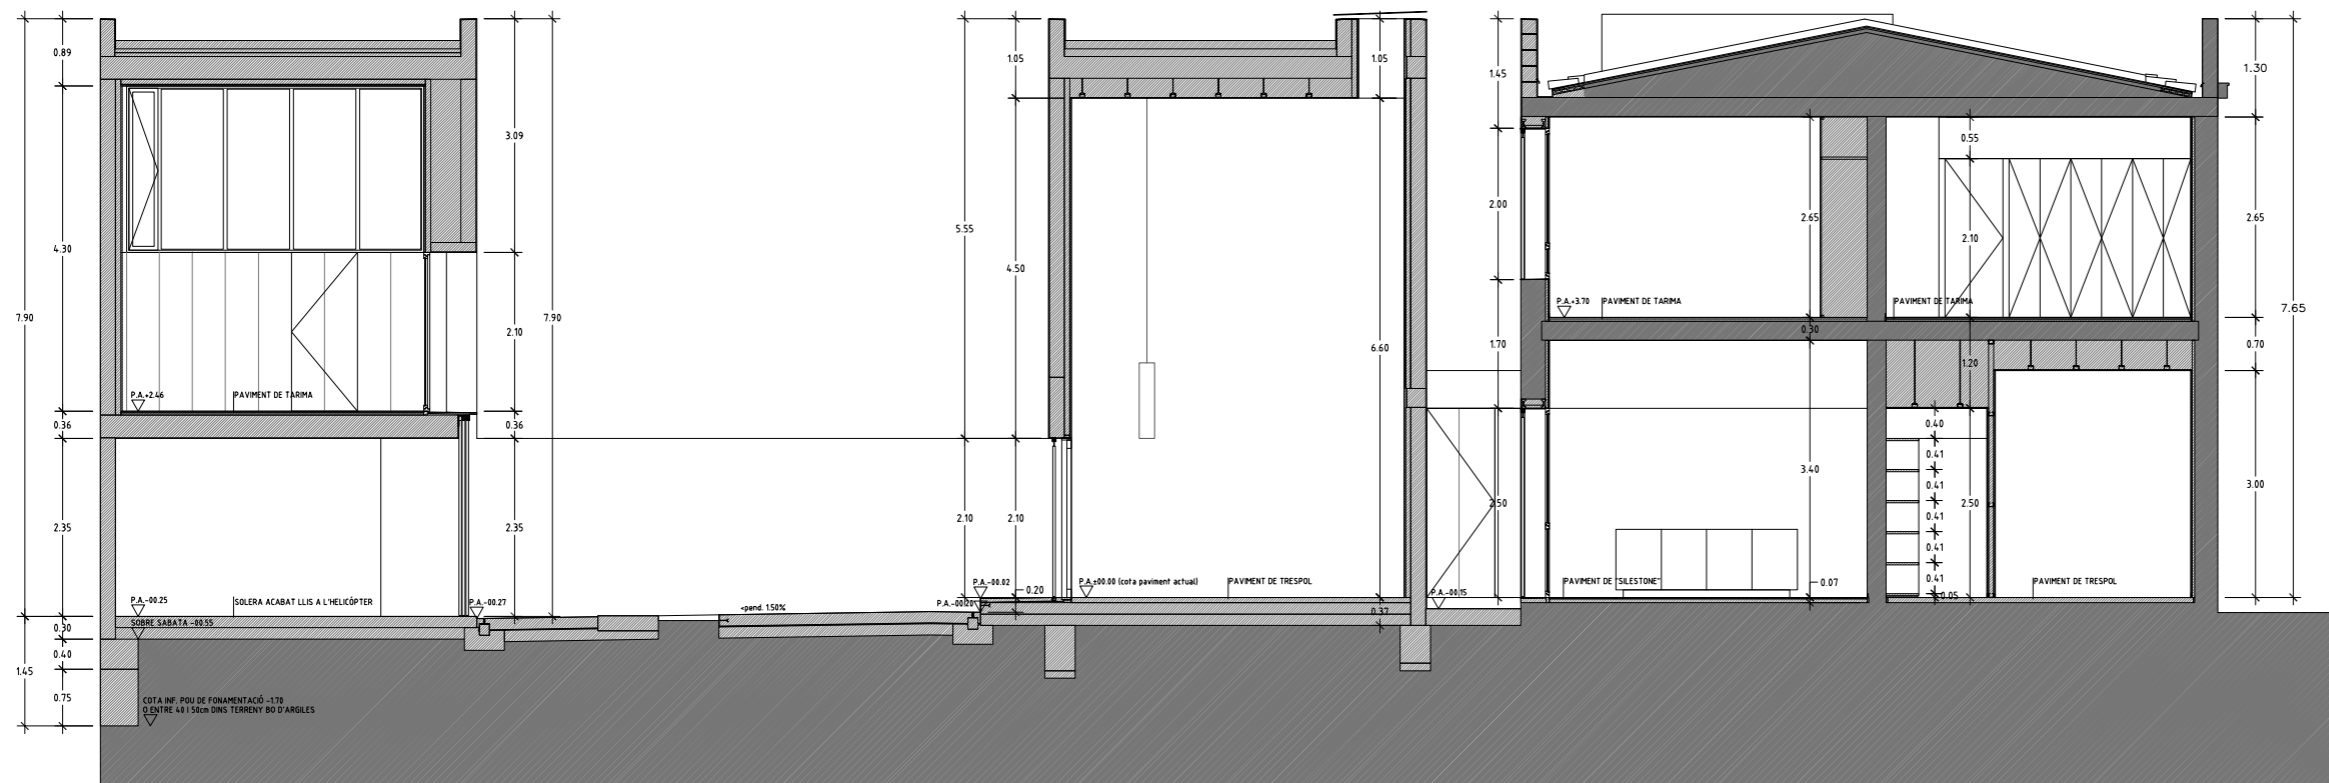

SECCIÓ LONGITUDINAL 04

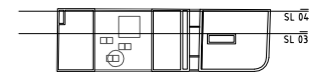

LLEGGENDA

- MURS EXISTENTS
- MURS I ENVANS NOUS