



CUADRO SUPERFICIES			PLANTA BAJA			
DEPENDENCIA	Sup. útil	Sup. ilum.	Volumen	Sup. mínima	Alt. mínima	Alt. proyecte
SALA-COMEDOR-COCINA	70.54 m²	16.56 m²	201.03 m³	18.00 m²	2.50 m	2.85 m
DORMITORIO 1	22.33 m²	5.17 m²	63.64 m³	10.00 m²	2.50 m	2.85 m
BAÑO 1	7.59 m²	1.44 m²	18.97 m³	2.00 m²	2.20 m	2.50 m
ASEO 1	2.15 m²	-	5.37 m³	1.00 m²	2.20 m	2.50 m
HALL ENTRADA	15.40 m²	2.16 m²	92.40 m³	-	2.20 m	6.00 m
LAVANDERIA	9.97 m²	2.50 m²	28.41 m³	-	2.50 m	2.85 m
PASILLO 1	6.97 m²	-	19.86 m³	-	2.20 m	2.85 m

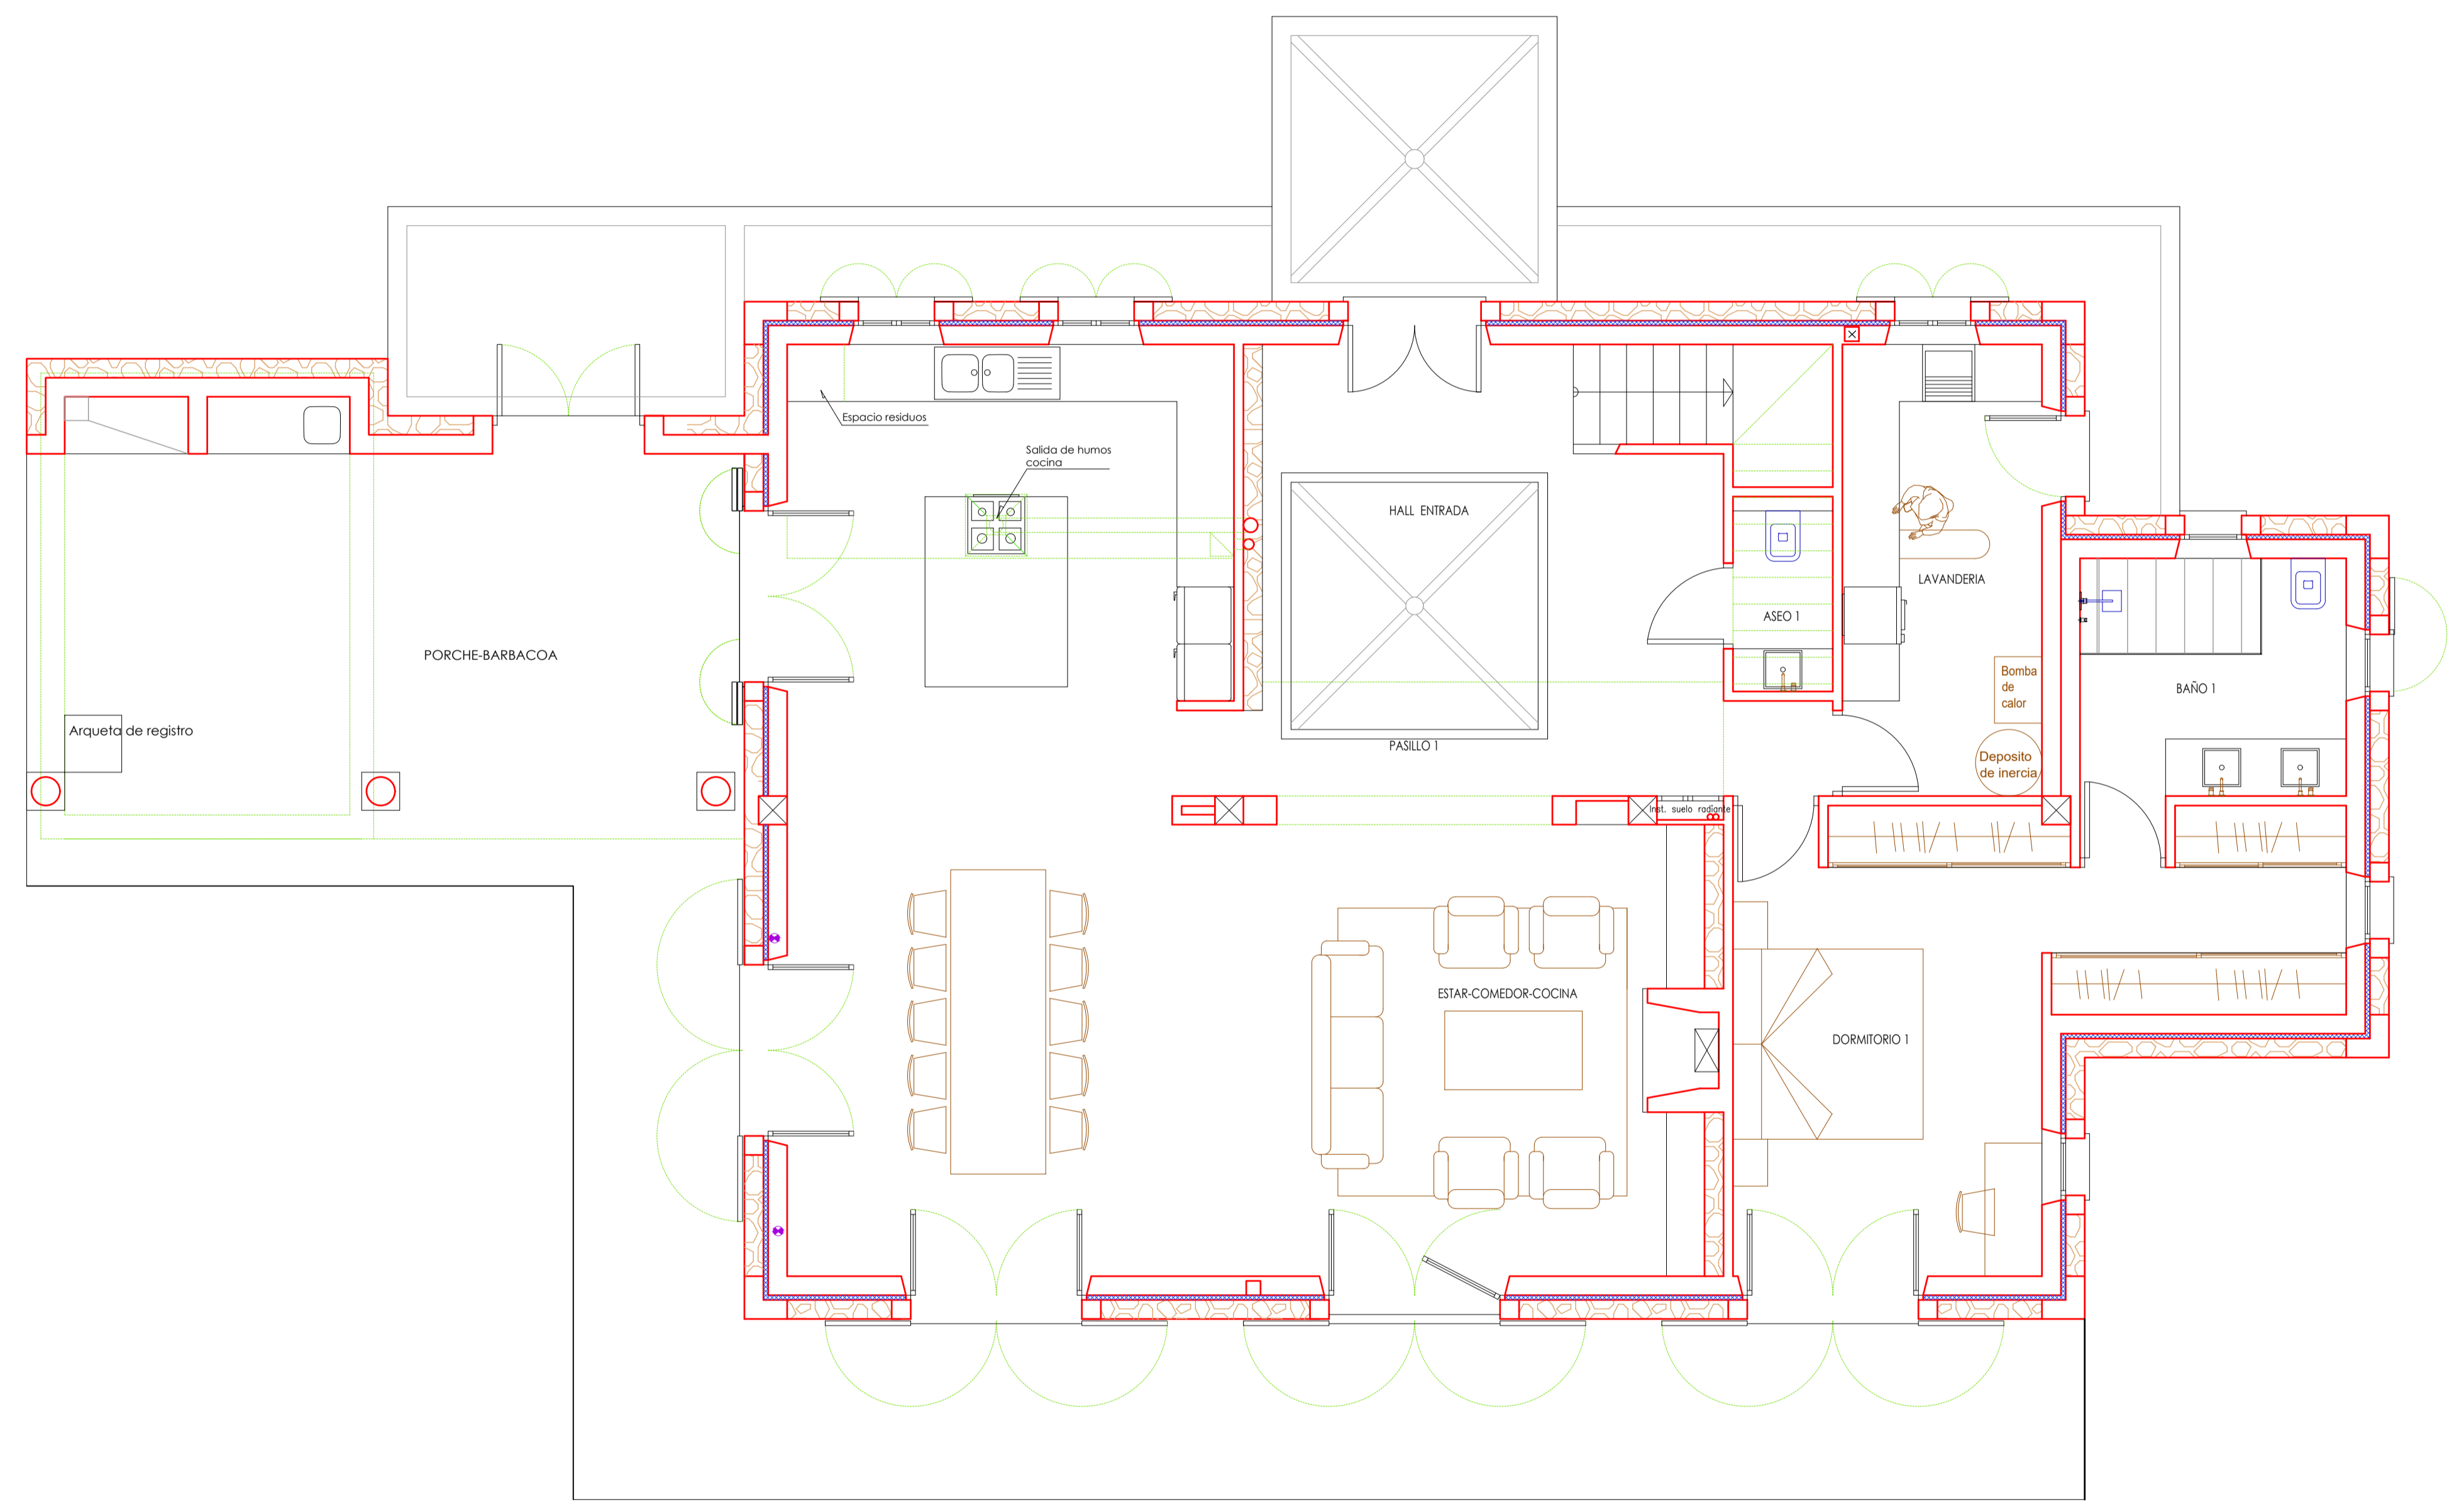

PLANTA BAJA:


- Sup. const. Vivienda: 169,11 m²
- Sup. const. Porche-barbacoa: 33,61 m²
- Sup. Aljibe: 17,15 m²
- Sup. ocupacion zona vivienda: 289,92 m²

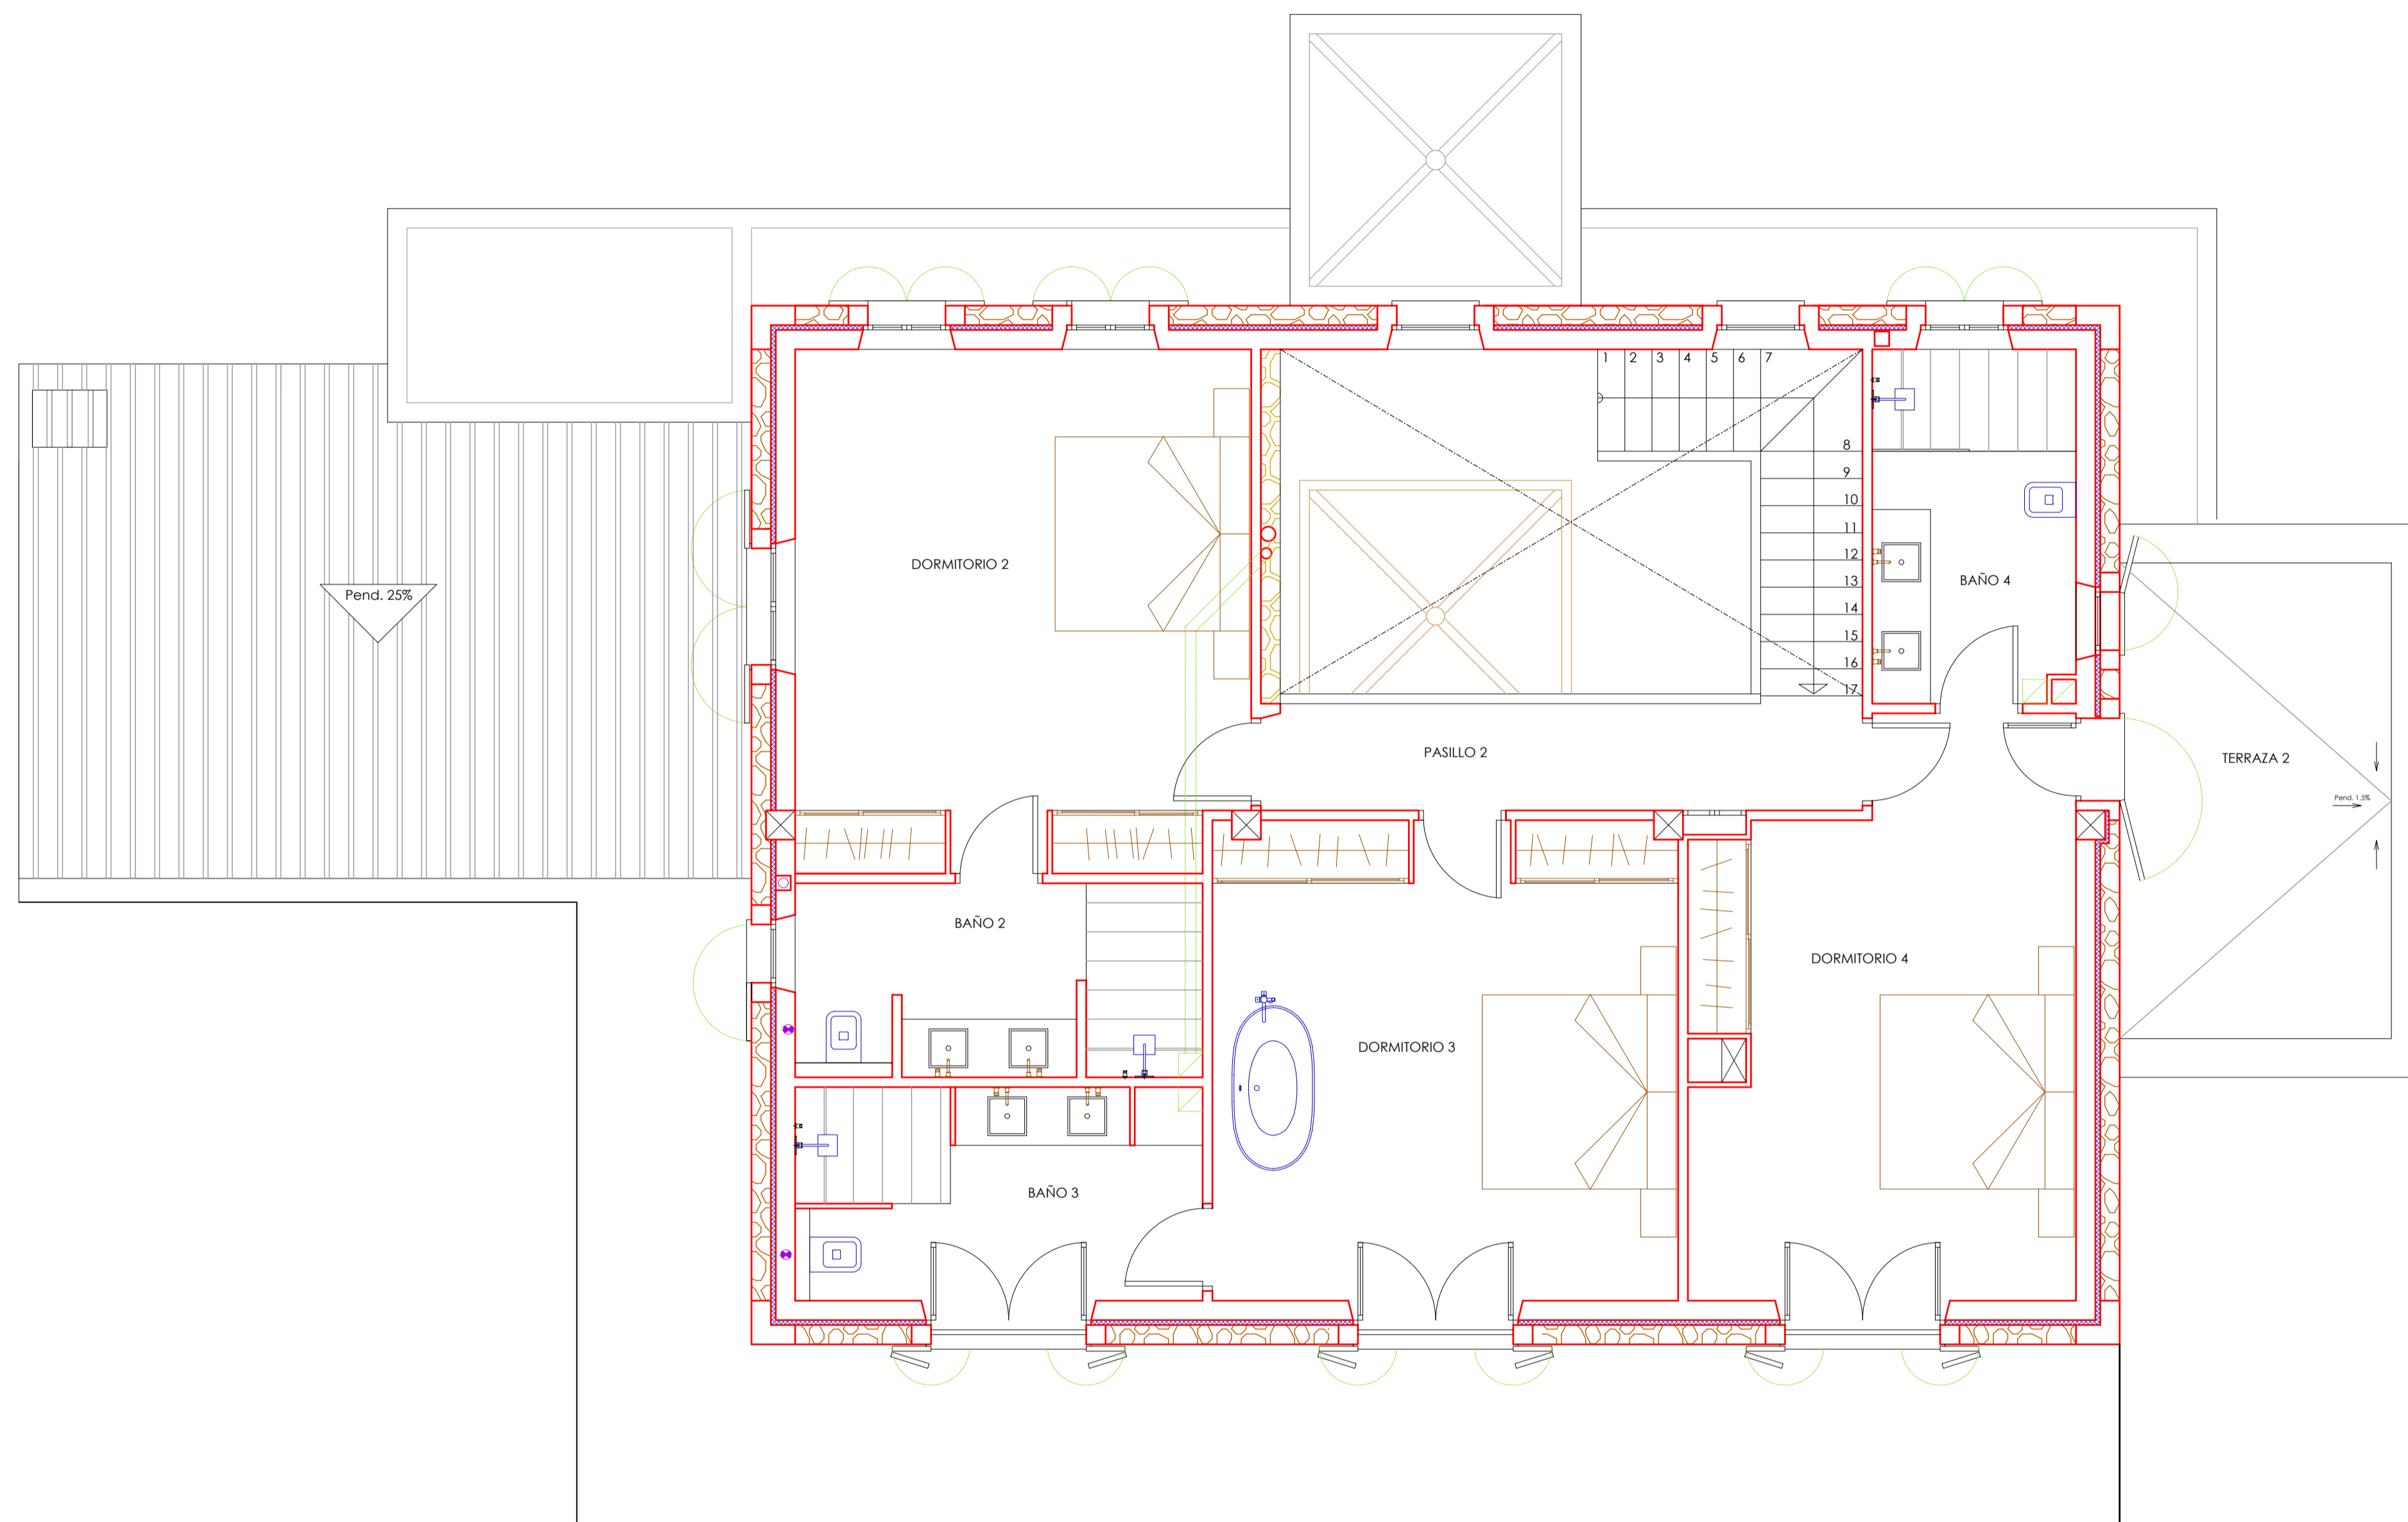


HABITABILIDAD OBRA NUEVA						
PLANTA PISO						
DEPENDENCIA	Sup. útil	Sup. ilum.	Volumen	Sup. mínimo	Alt. mínimo	Alt. proyecto
DORMITORIO 2	22.97 m <sup>2</sup>	3.36 m <sup>2</sup>	62.01 m <sup>3</sup>	10.00 m <sup>2</sup>	2.50 m	2.70 m
DORMITORIO 3	24.00 m <sup>2</sup>	3.96 m <sup>2</sup>	64.80 m <sup>3</sup>	10.00 m <sup>2</sup>	2.50 m	2.70 m
DORMITORIO 4	21.62 m <sup>2</sup>	5.83 m <sup>2</sup>	58.37 m <sup>3</sup>	10.00 m <sup>2</sup>	2.50 m	2.70 m
BAÑO 2	8.40 m <sup>2</sup>	0.72 m <sup>2</sup>	20.16 m <sup>3</sup>	2.00 m <sup>2</sup>	2.20 m	2.40 m
BAÑO 3	9.24 m <sup>2</sup>	3.96 m <sup>2</sup>	22.17 m <sup>3</sup>	2.00 m <sup>2</sup>	2.20 m	2.40 m
BAÑO 4	7.66 m <sup>2</sup>	1.68 m <sup>2</sup>	18.38 m <sup>3</sup>	2.00 m <sup>2</sup>	2.20 m	2.40 m
PASILLO 2	6.60 m <sup>2</sup>	-	17.82 m <sup>3</sup>	-	2.20 m	2.70 m

PLANTA PISO:  
 Sup. Const. vivienda: 129,57 m<sup>2</sup>


HABITABILIDAD OBRA NUEVA						
CUADRO SUPERFICIES						
DEPENDENCIA	Sup. útil	Sup. ilum.	Volumen	Sup. mínimo	Alt. mínimo	Alt. proyecto
DORMITORIO 2	22.97 m <sup>2</sup>	3.36 m <sup>2</sup>	62.01 m <sup>3</sup>	10.00 m <sup>2</sup>	2.50 m	2.70 m
DORMITORIO 3	24.00 m <sup>2</sup>	3.96 m <sup>2</sup>	64.80 m <sup>3</sup>	10.00 m <sup>2</sup>	2.50 m	2.70 m
DORMITORIO 4	21.62 m <sup>2</sup>	5.83 m <sup>2</sup>	58.37 m <sup>3</sup>	10.00 m <sup>2</sup>	2.50 m	2.70 m
BAÑO 2	8.40 m <sup>2</sup>	0.72 m <sup>2</sup>	20.16 m <sup>3</sup>	2.00 m <sup>2</sup>	2.20 m	2.40 m
BAÑO 3	9.24 m <sup>2</sup>	3.96 m <sup>2</sup>	22.17 m <sup>3</sup>	2.00 m <sup>2</sup>	2.20 m	2.40 m
BAÑO 4	7.66 m <sup>2</sup>	1.68 m <sup>2</sup>	18.38 m <sup>3</sup>	2.00 m <sup>2</sup>	2.20 m	2.40 m
PASILLO 2	6.60 m <sup>2</sup>	-	17.82 m <sup>3</sup>	-	2.20 m	2.70 m

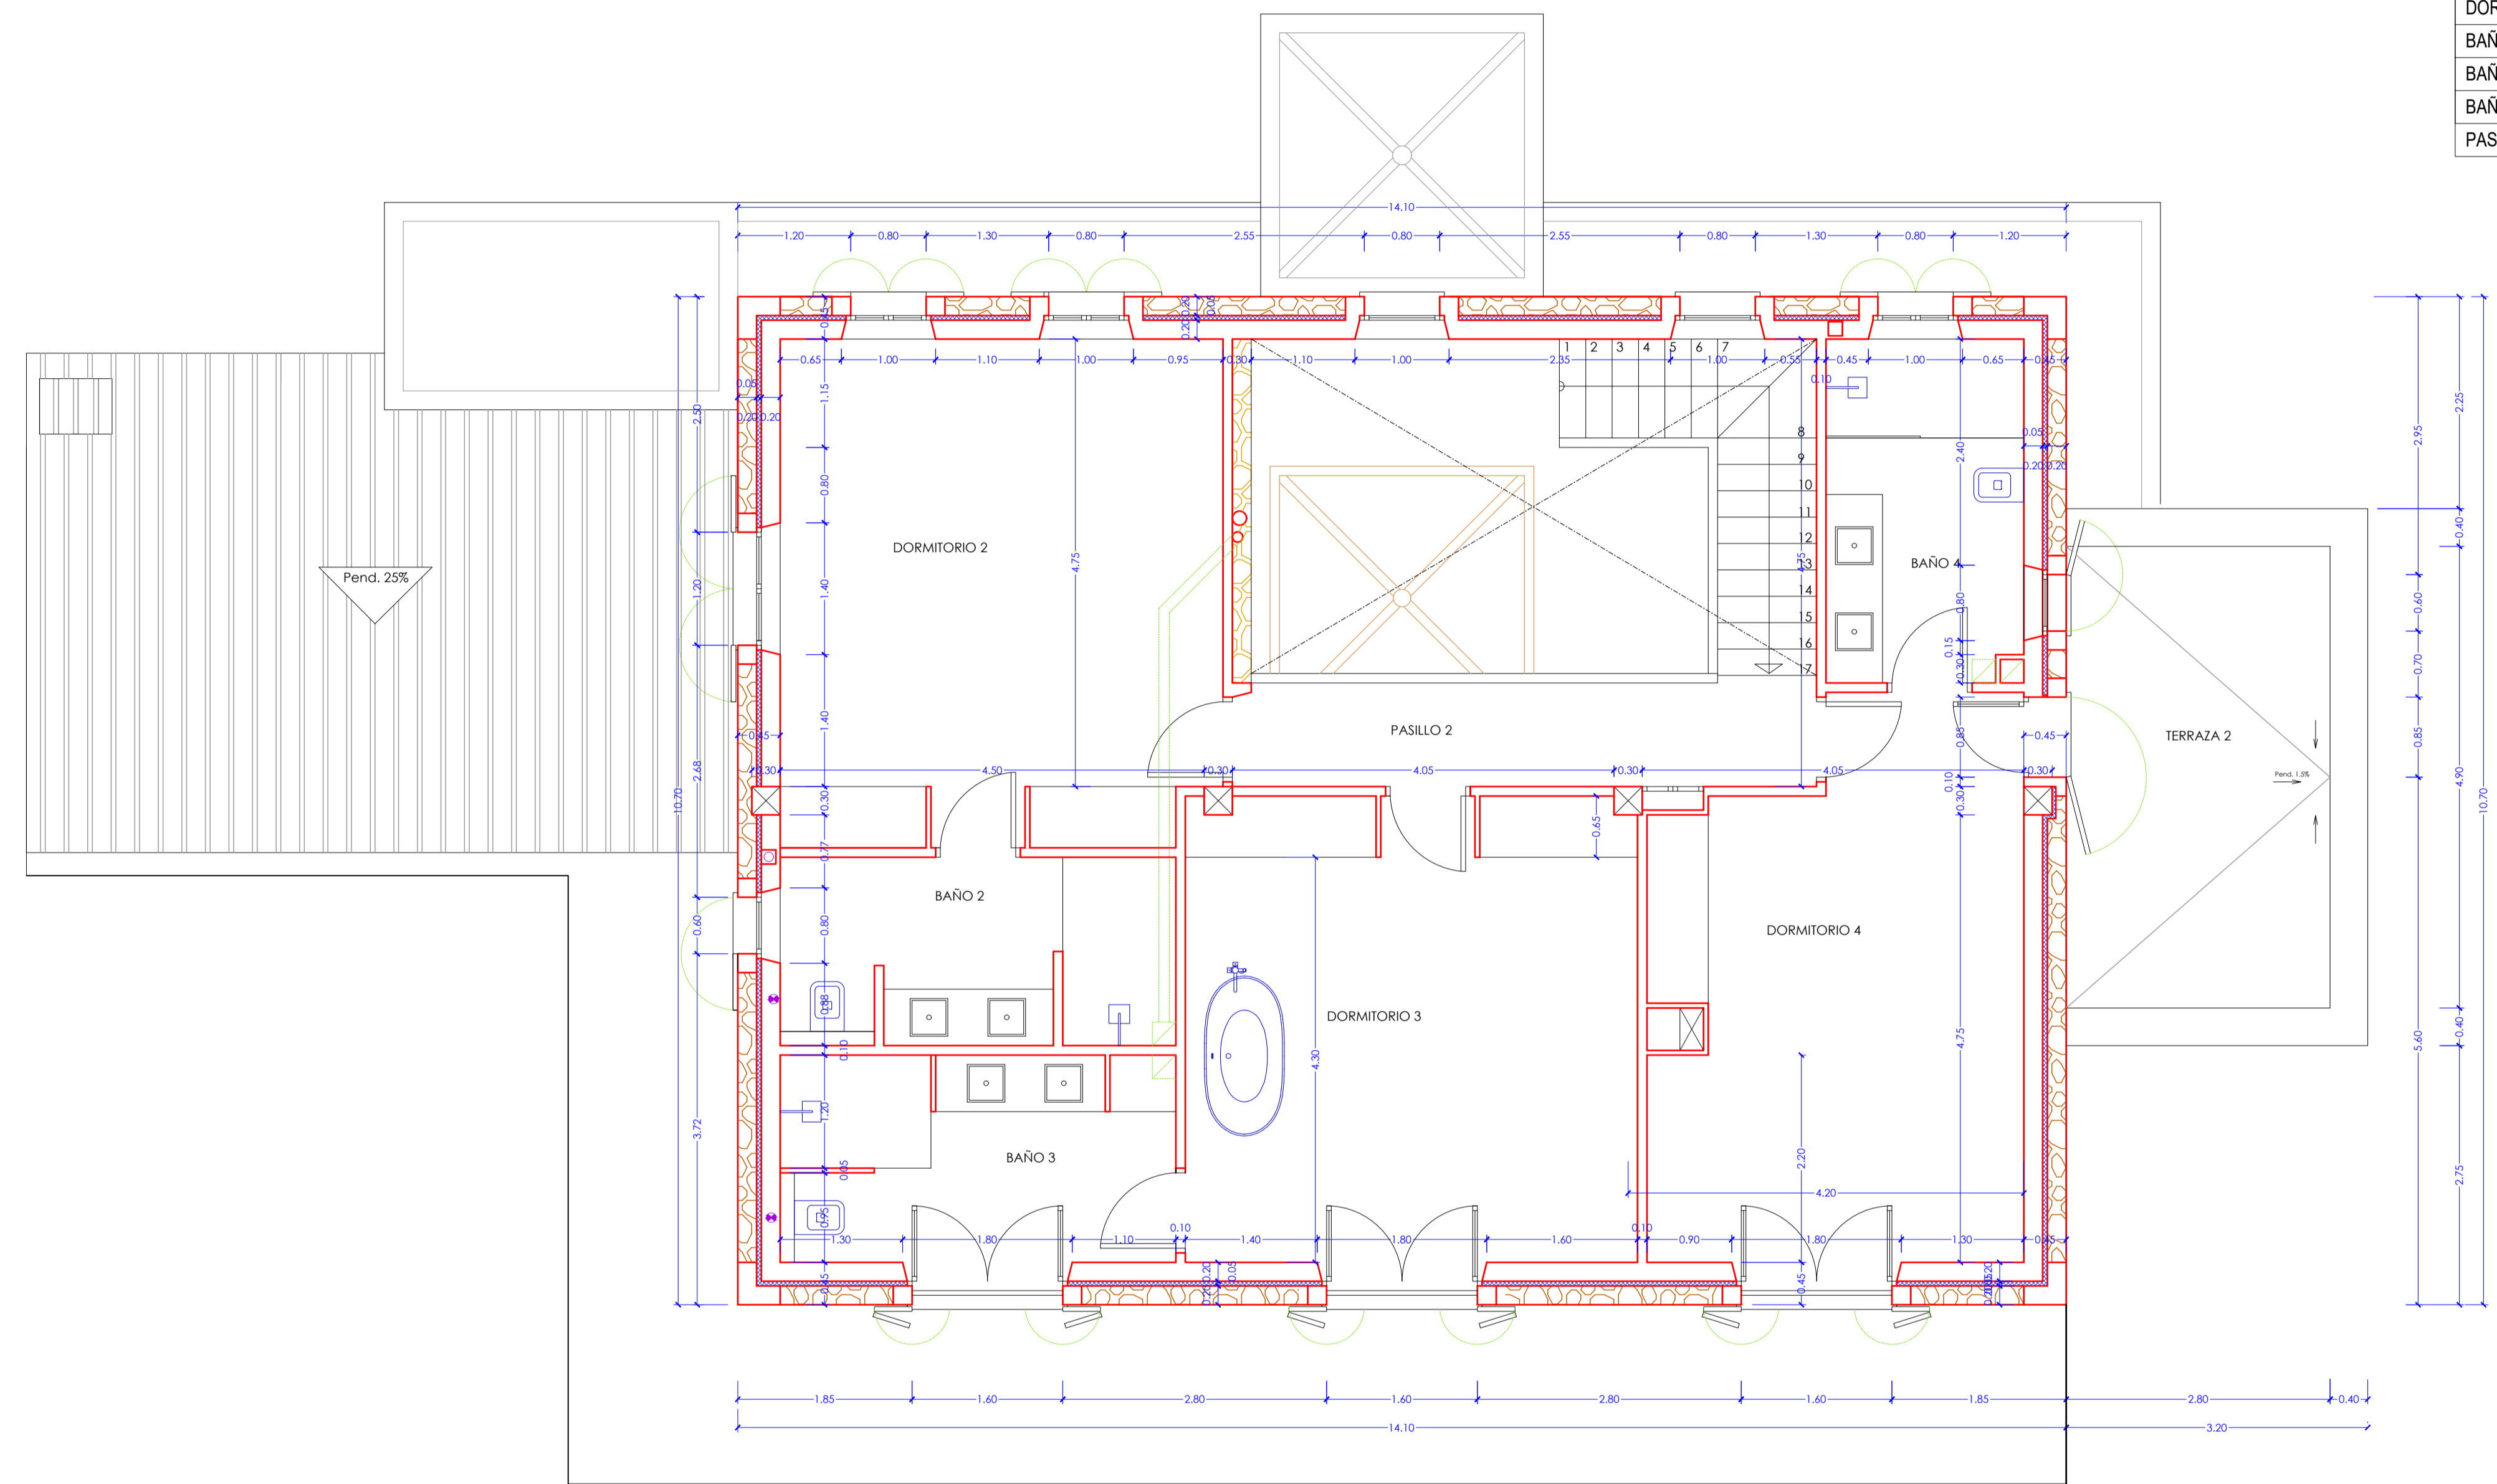


PLANTA PISO:  
Sup. Const. vivienda: 129,57 m<sup>2</sup>

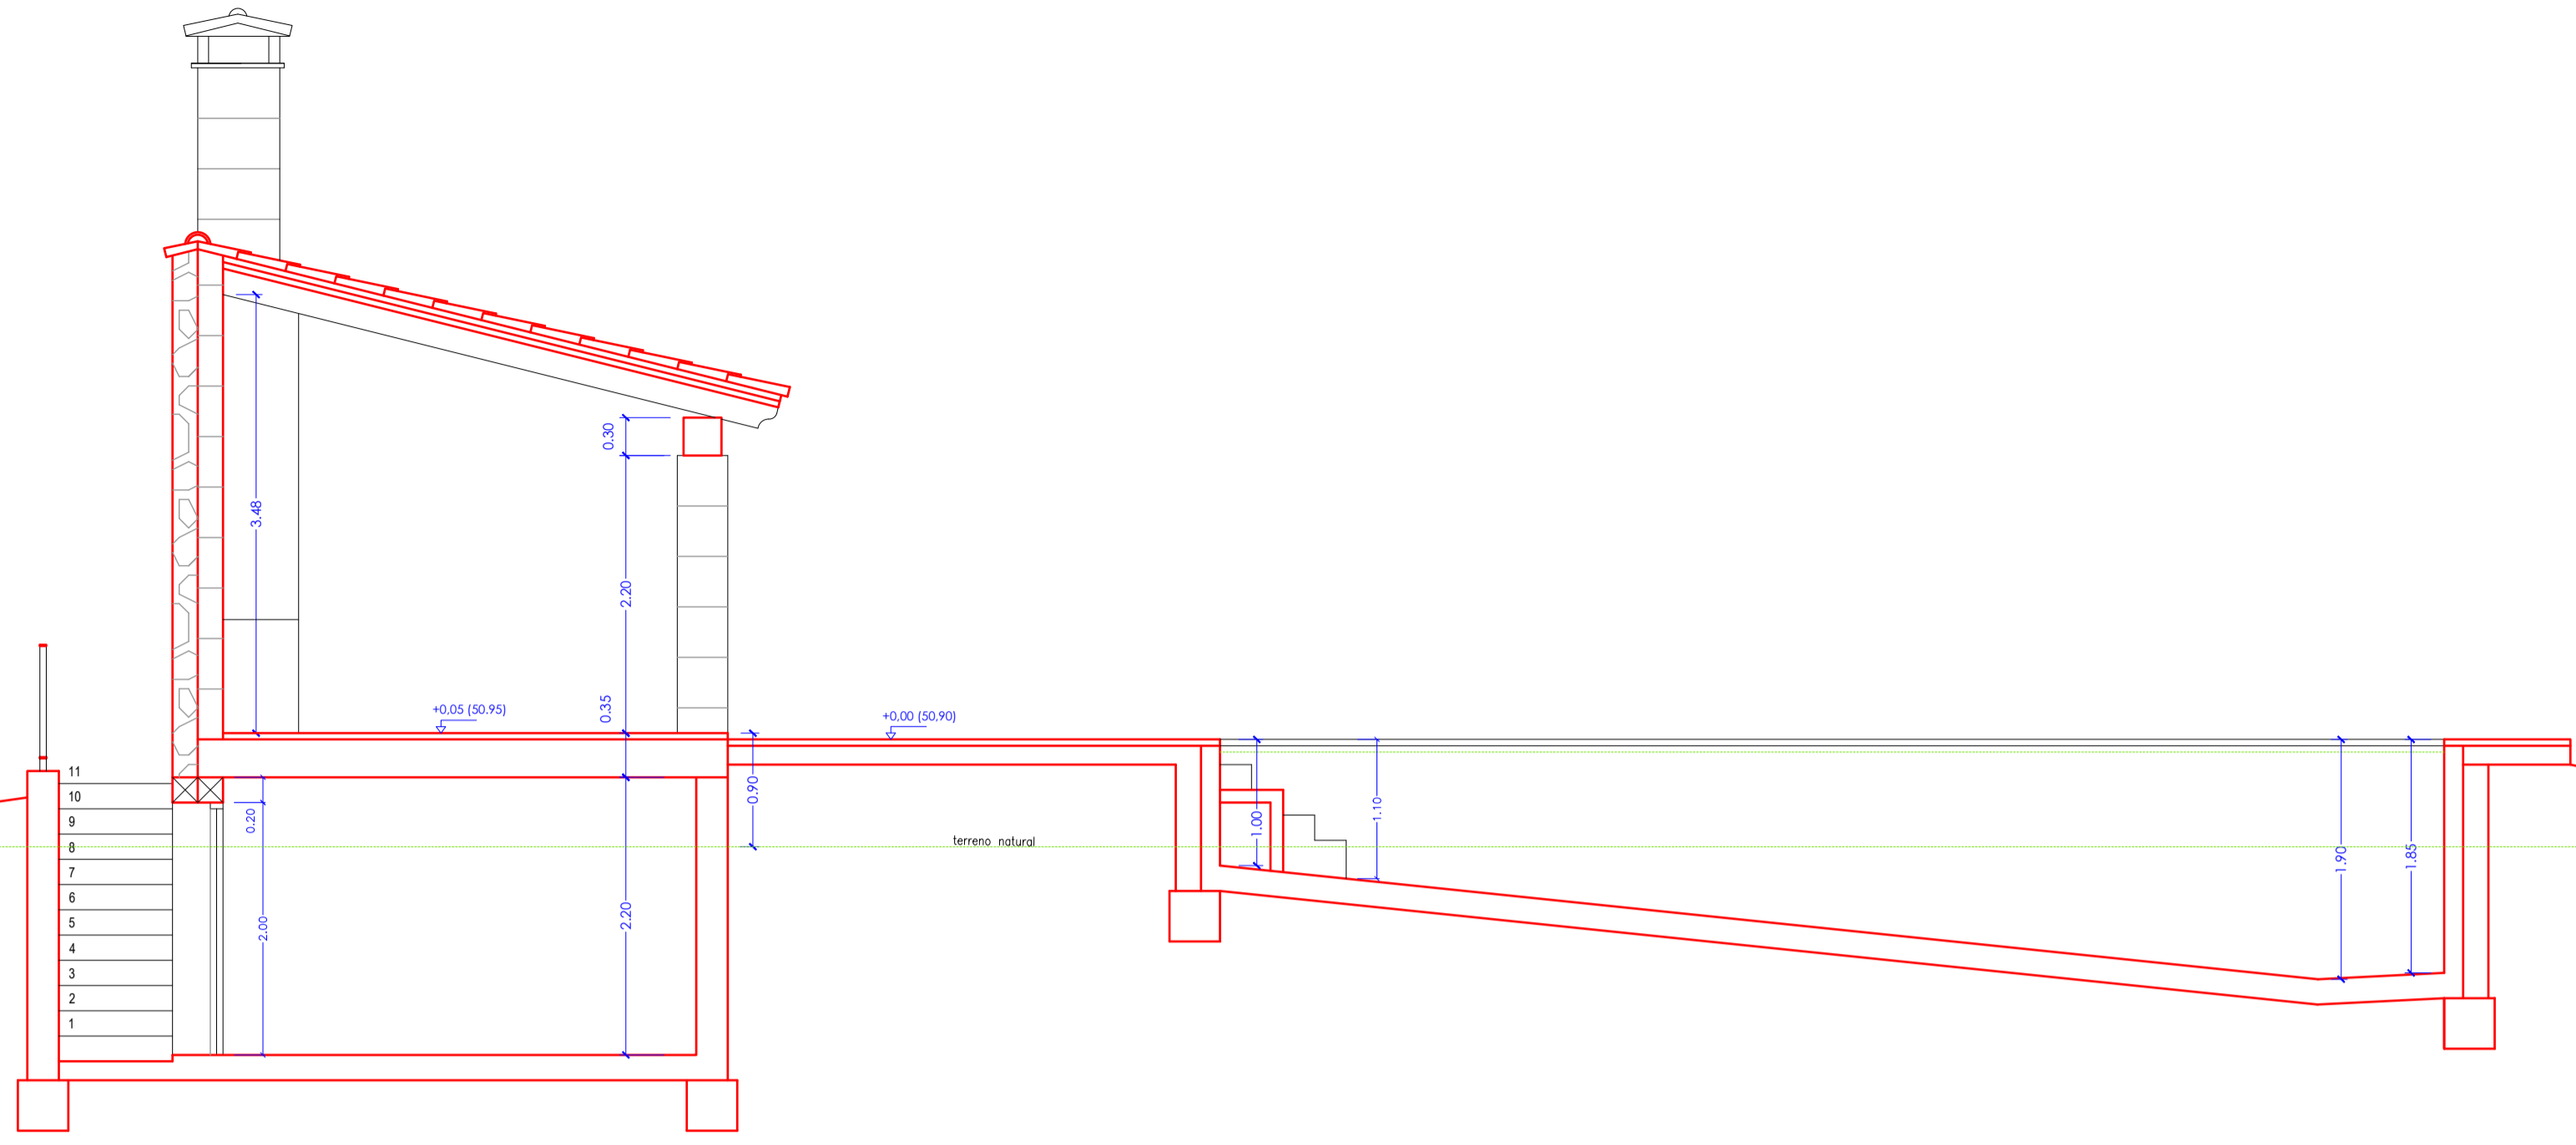

SECCION A-A'

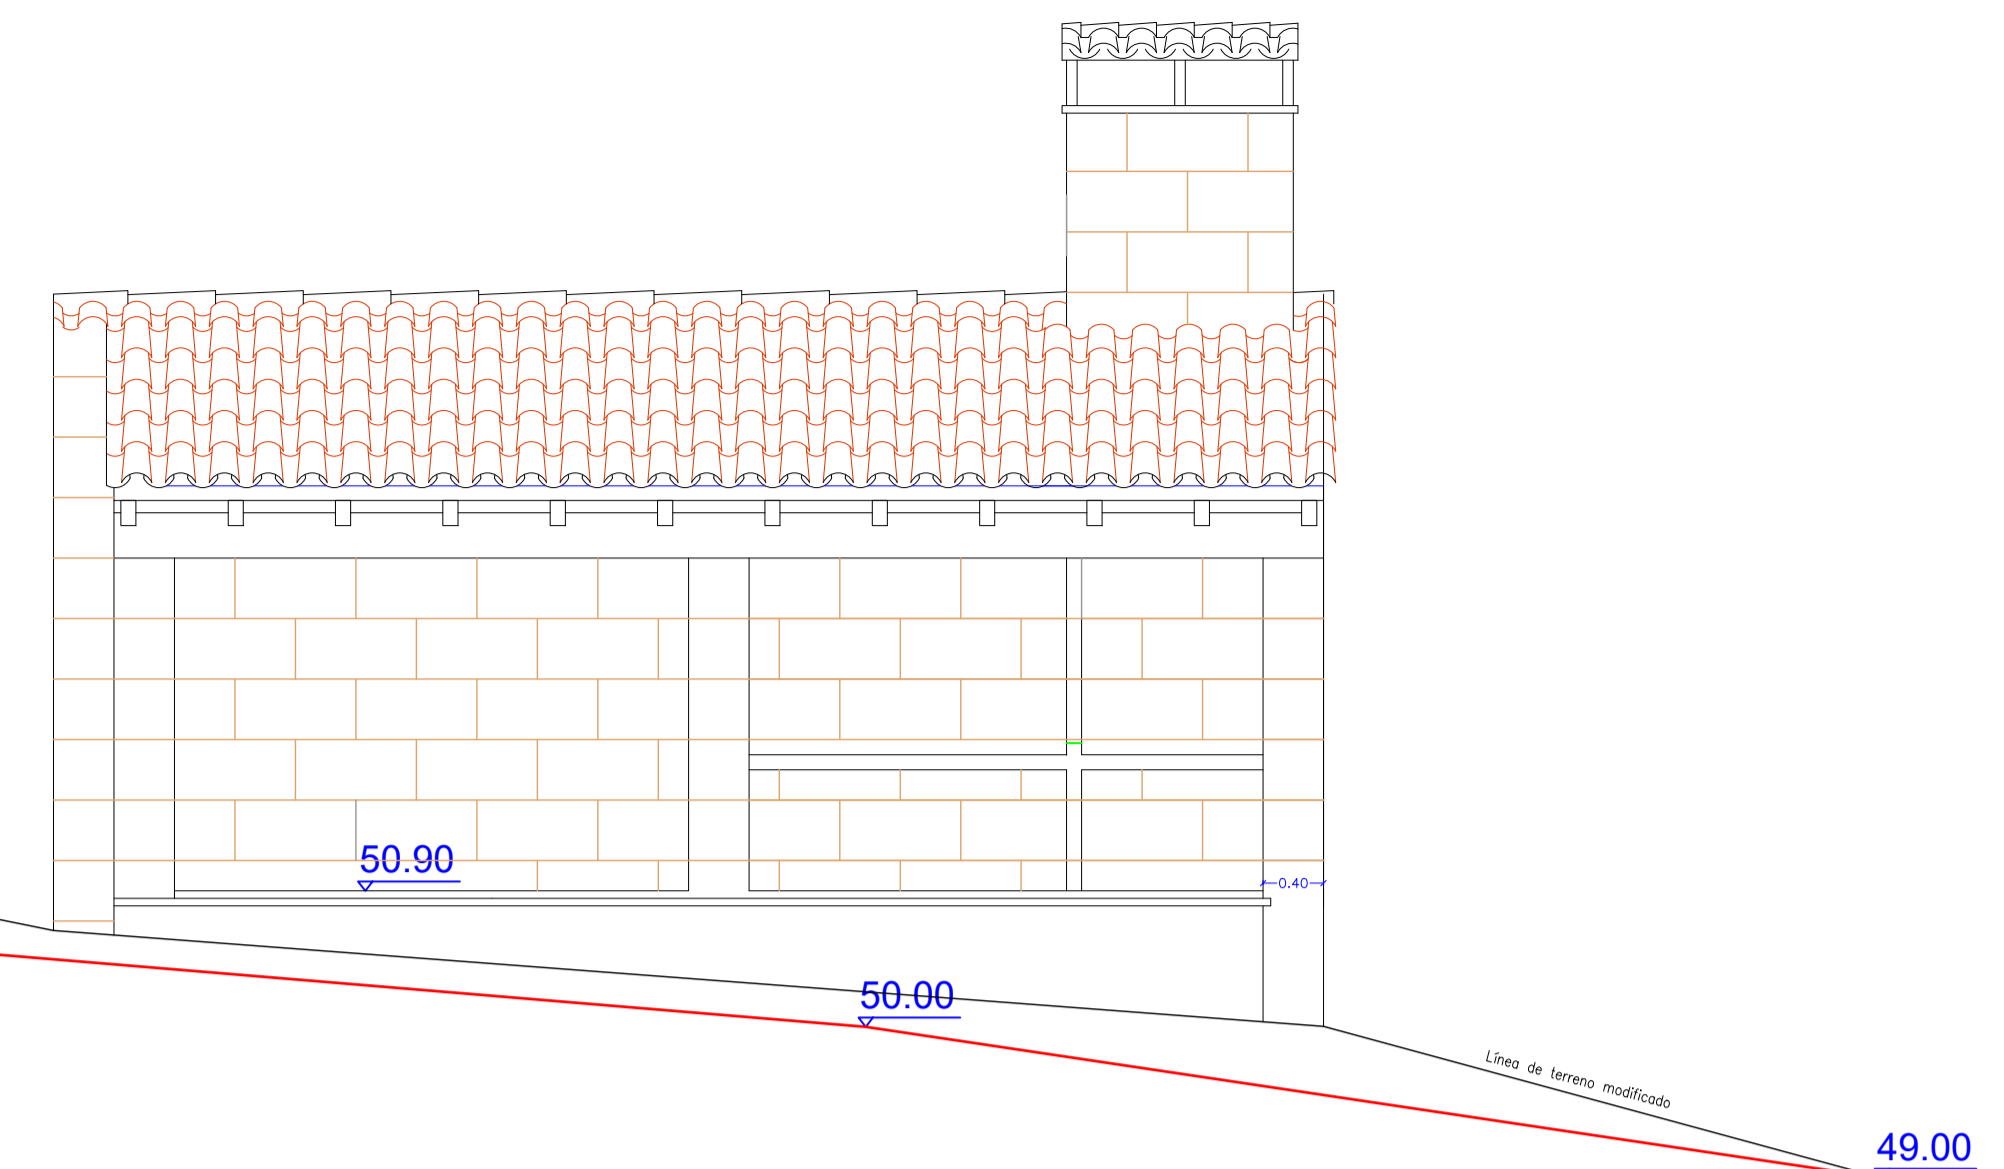


FACHADA PRINCIPAL

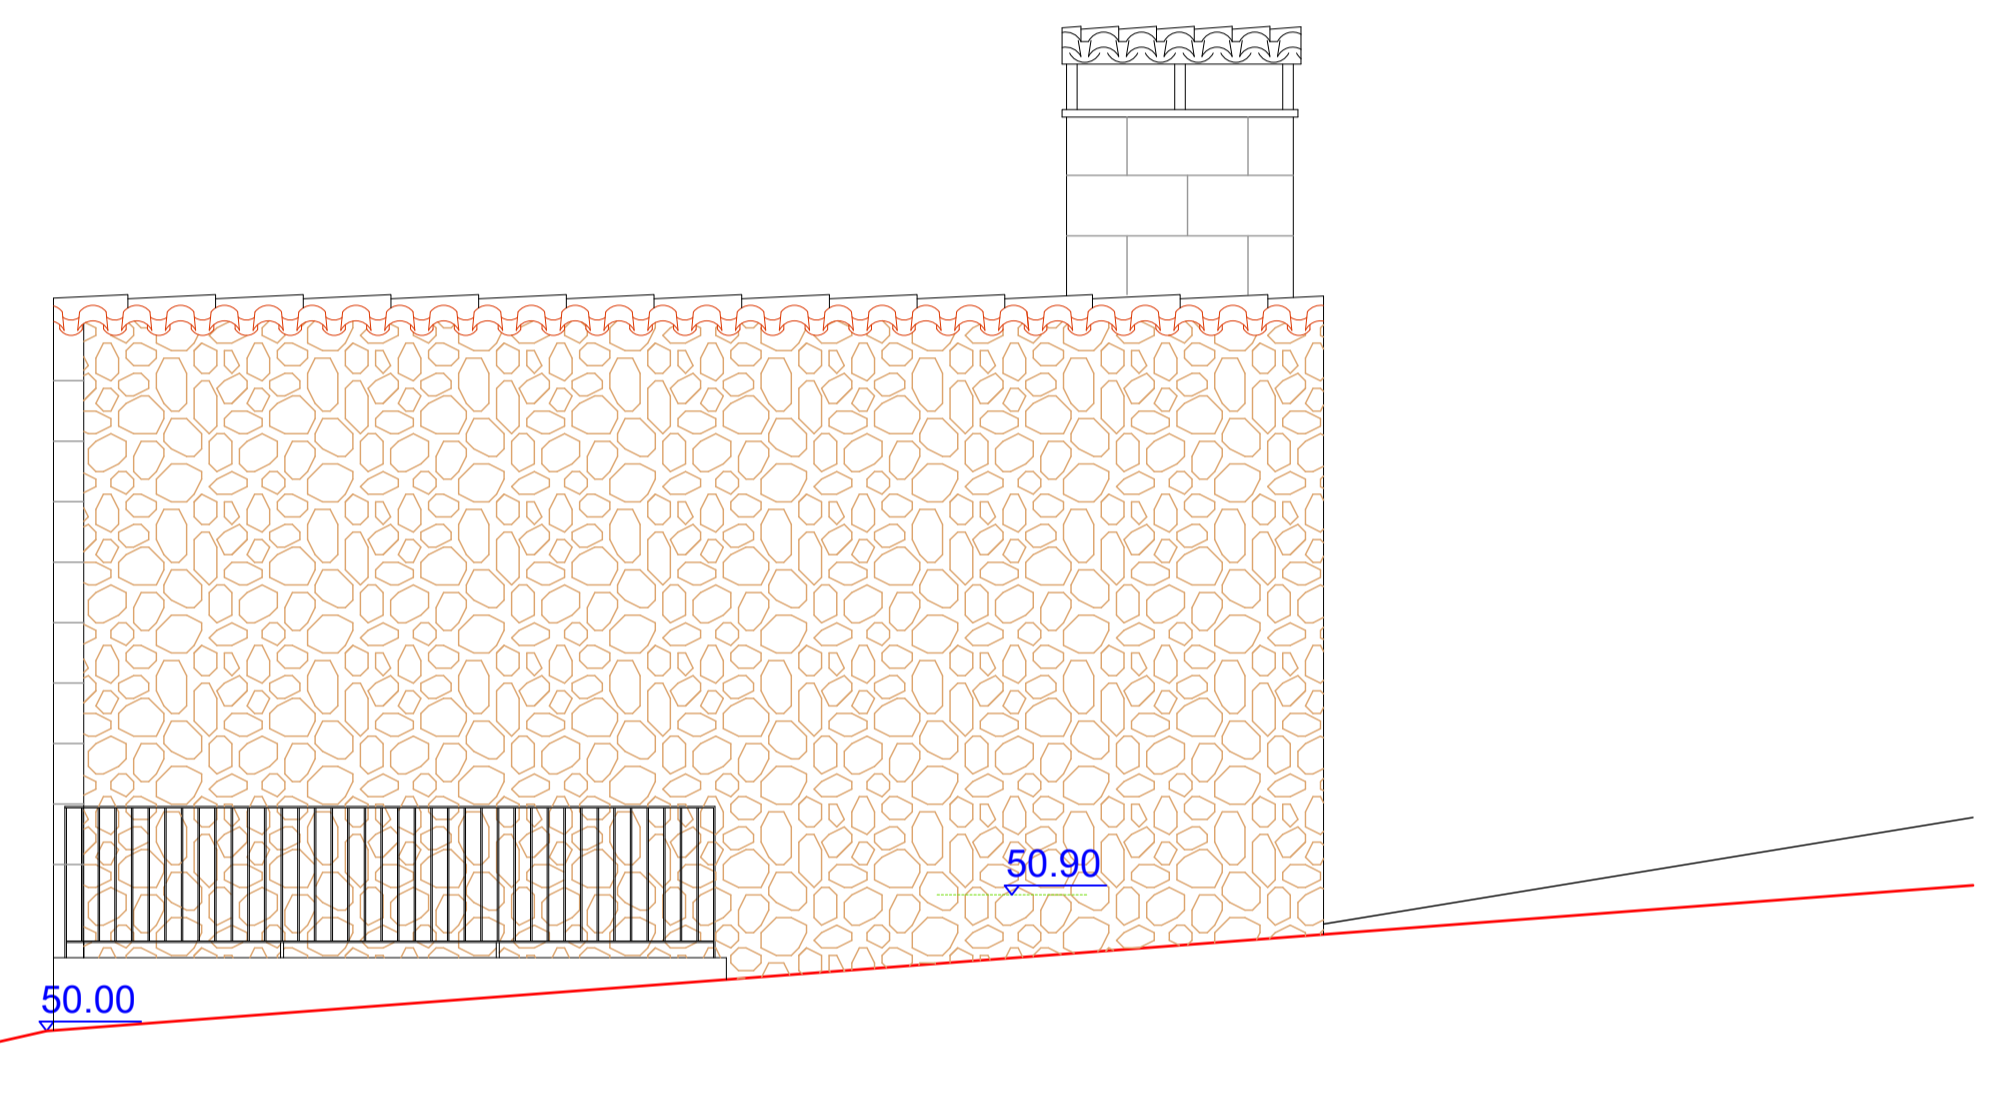


FACHADA POSTERIOR



FACHADA LATERAL IZQUIERDA

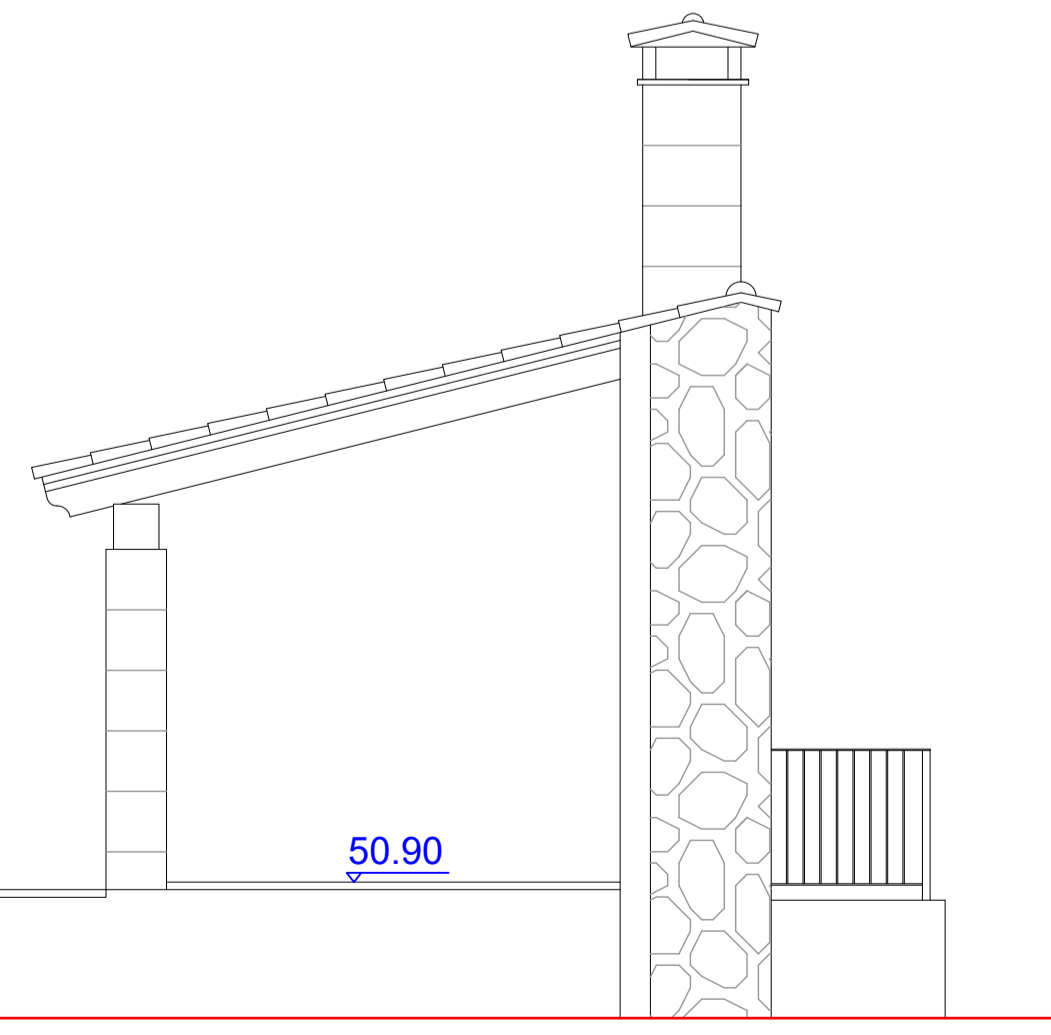

FACHADA LATERAL DERECHA

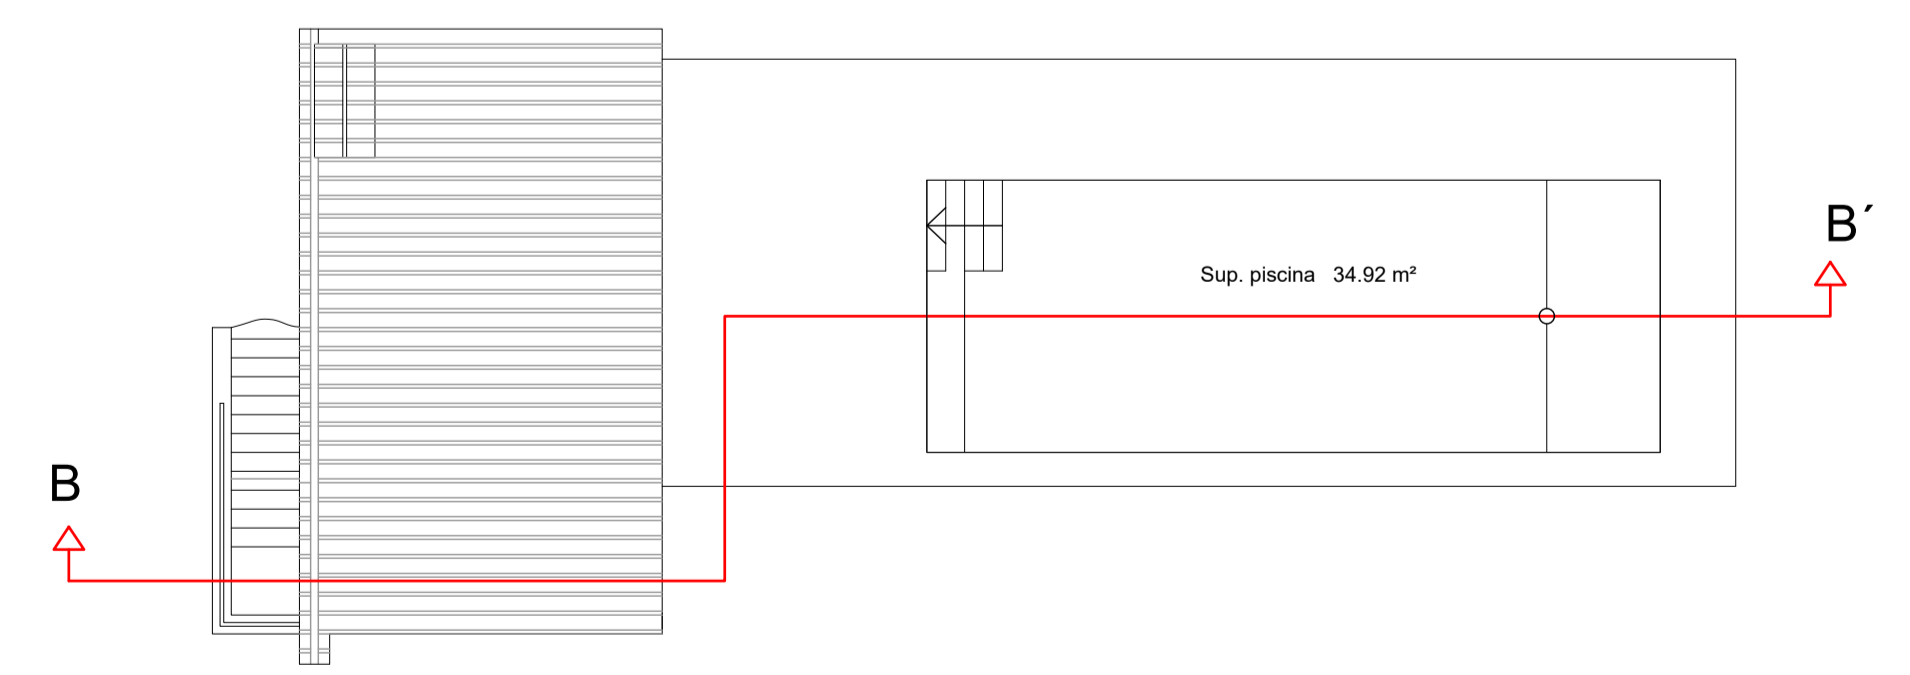


B

B'


Sup. piscina 34.92 m<sup>2</sup>

DIN A1


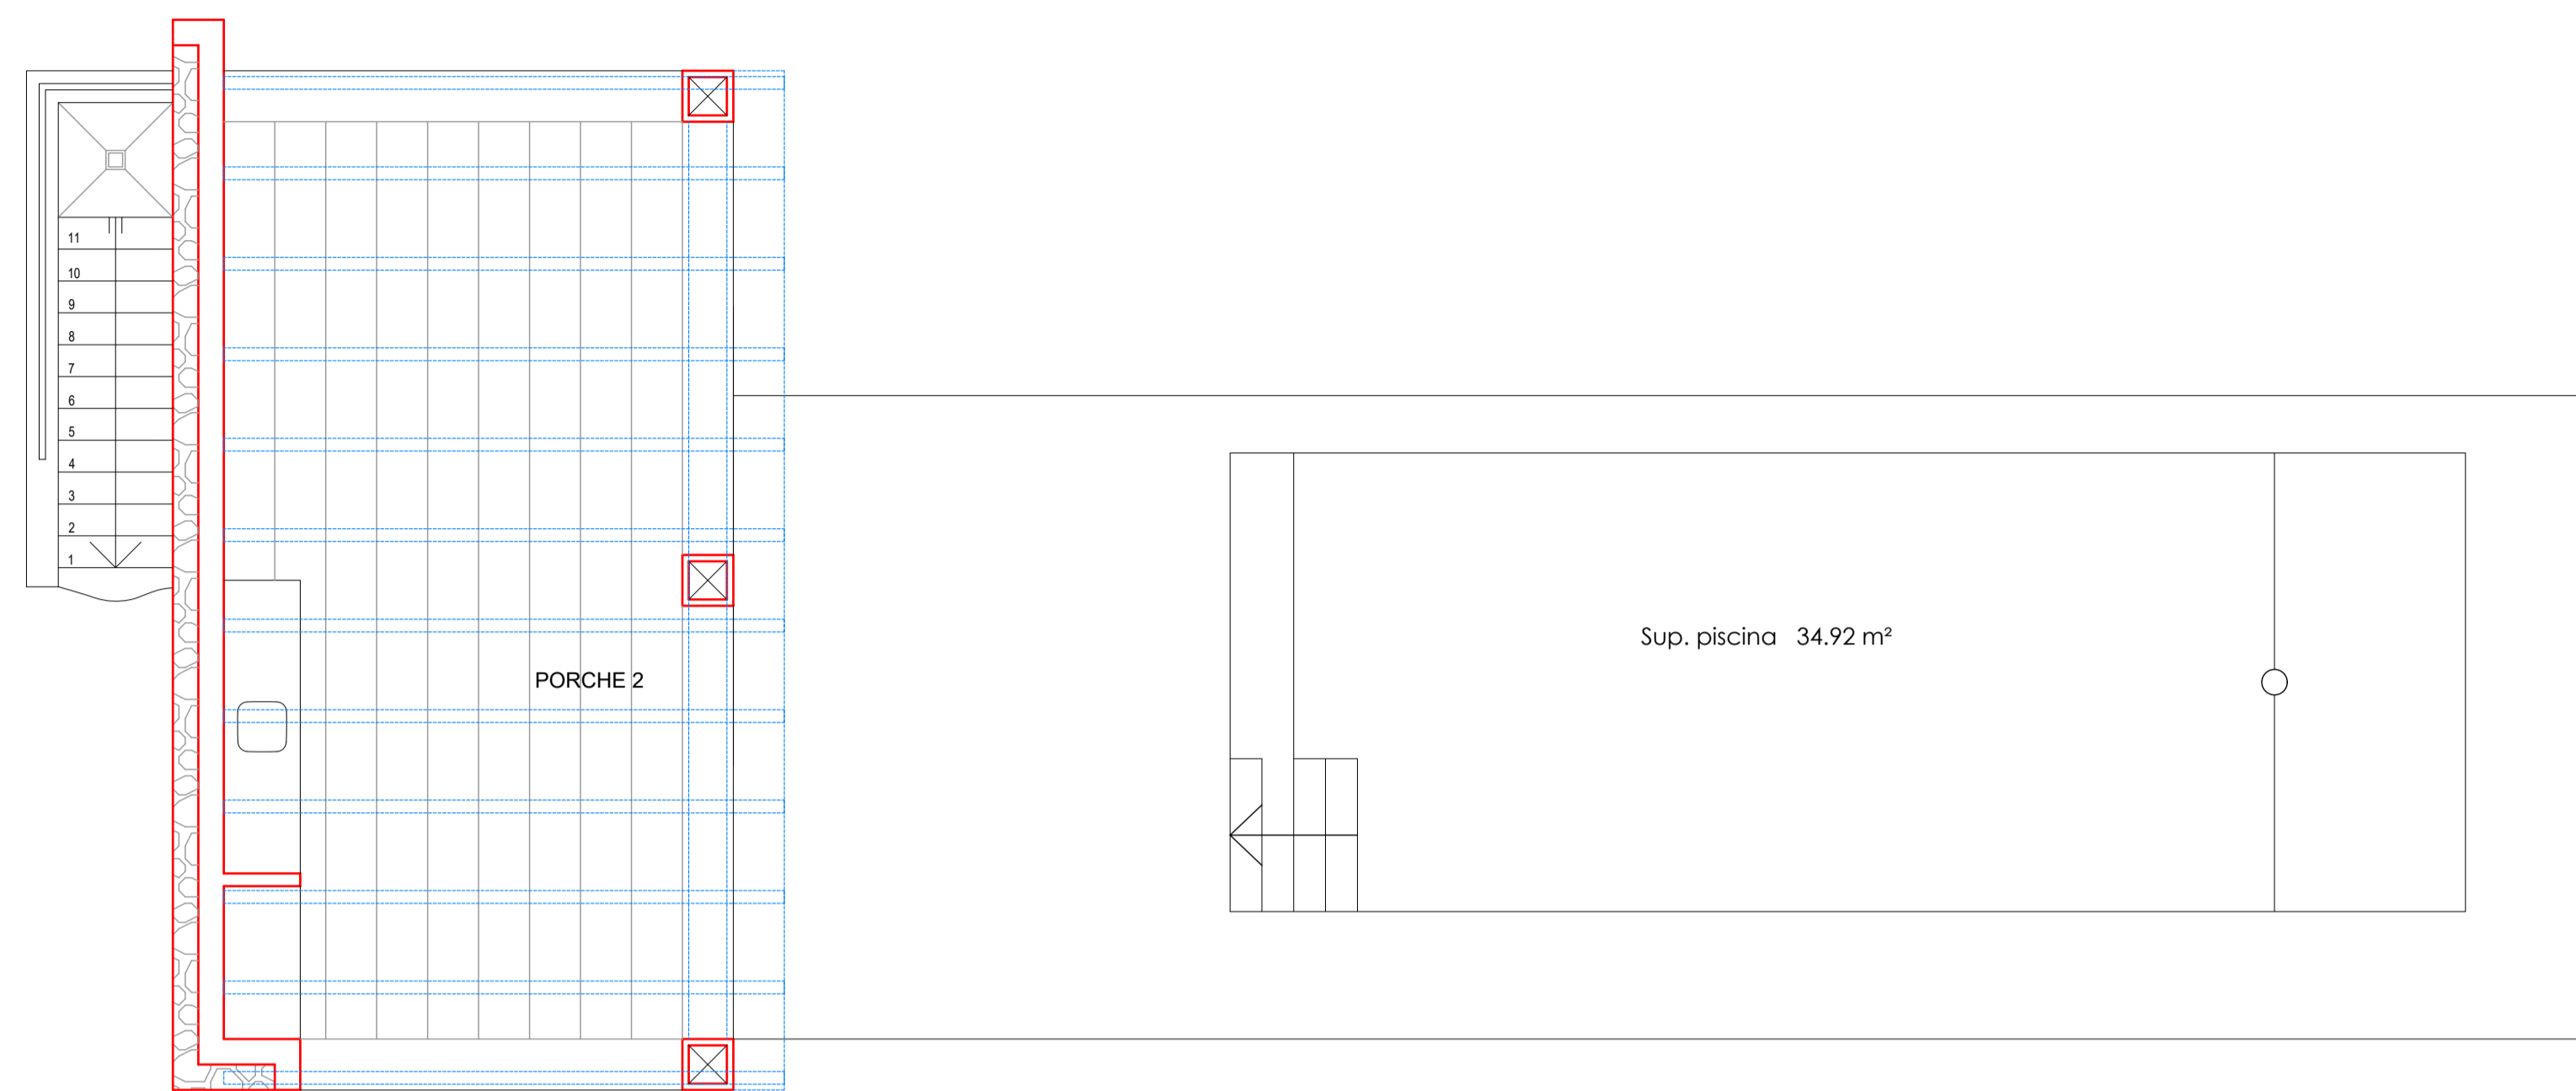


PLANTA PISCINA:

Superficie piscina: 34.92 m<sup>2</sup>  
 Superficie porche piscina: 35.20 m<sup>2</sup>  
 Superficie ocupación piscina: 113.61 m<sup>2</sup>

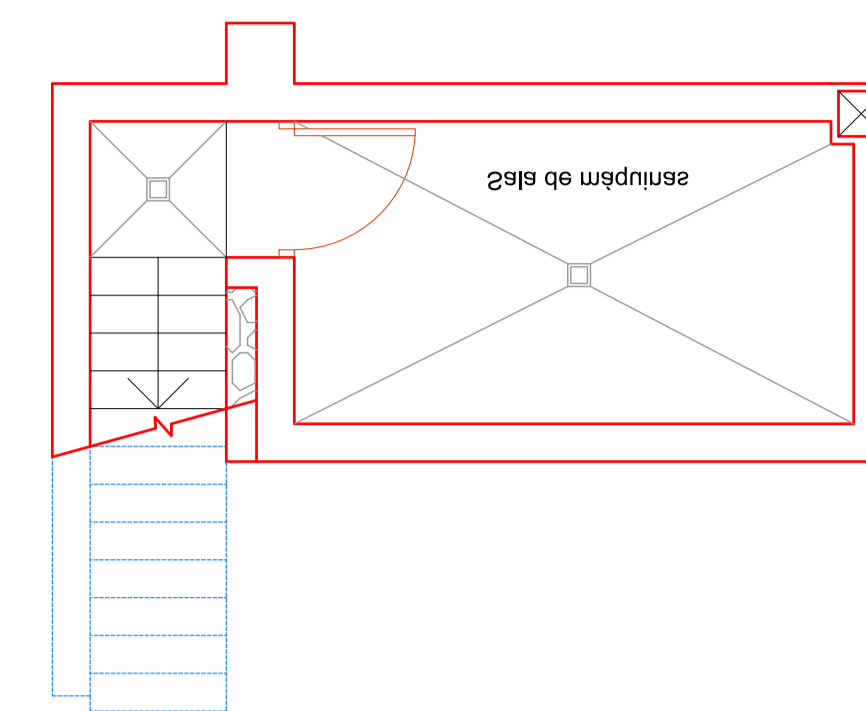



PLANTA SÓTANO  
 Superficie sala de máquinas = 11.00 m<sup>2</sup>

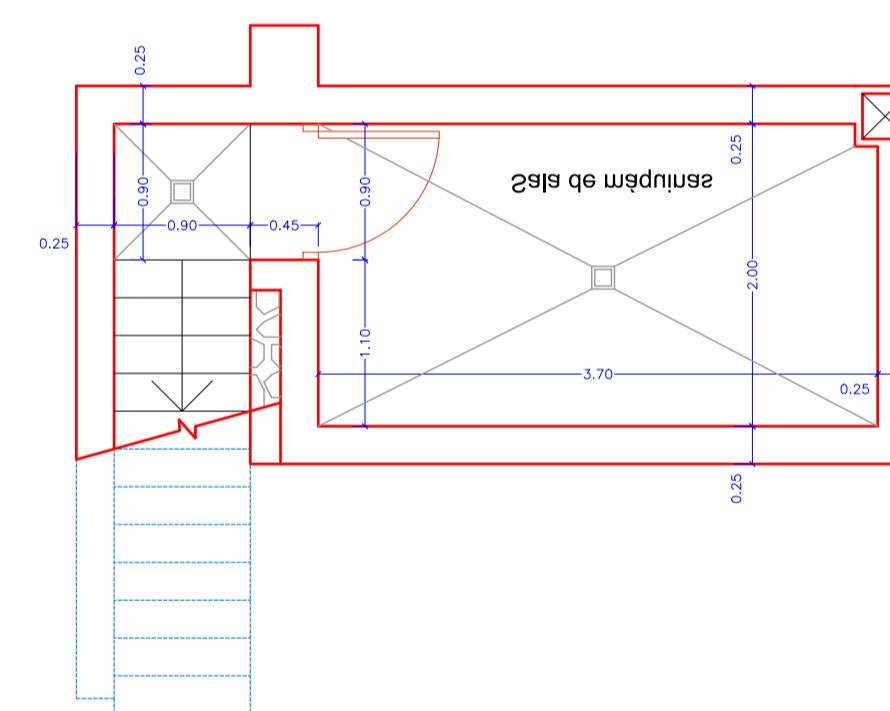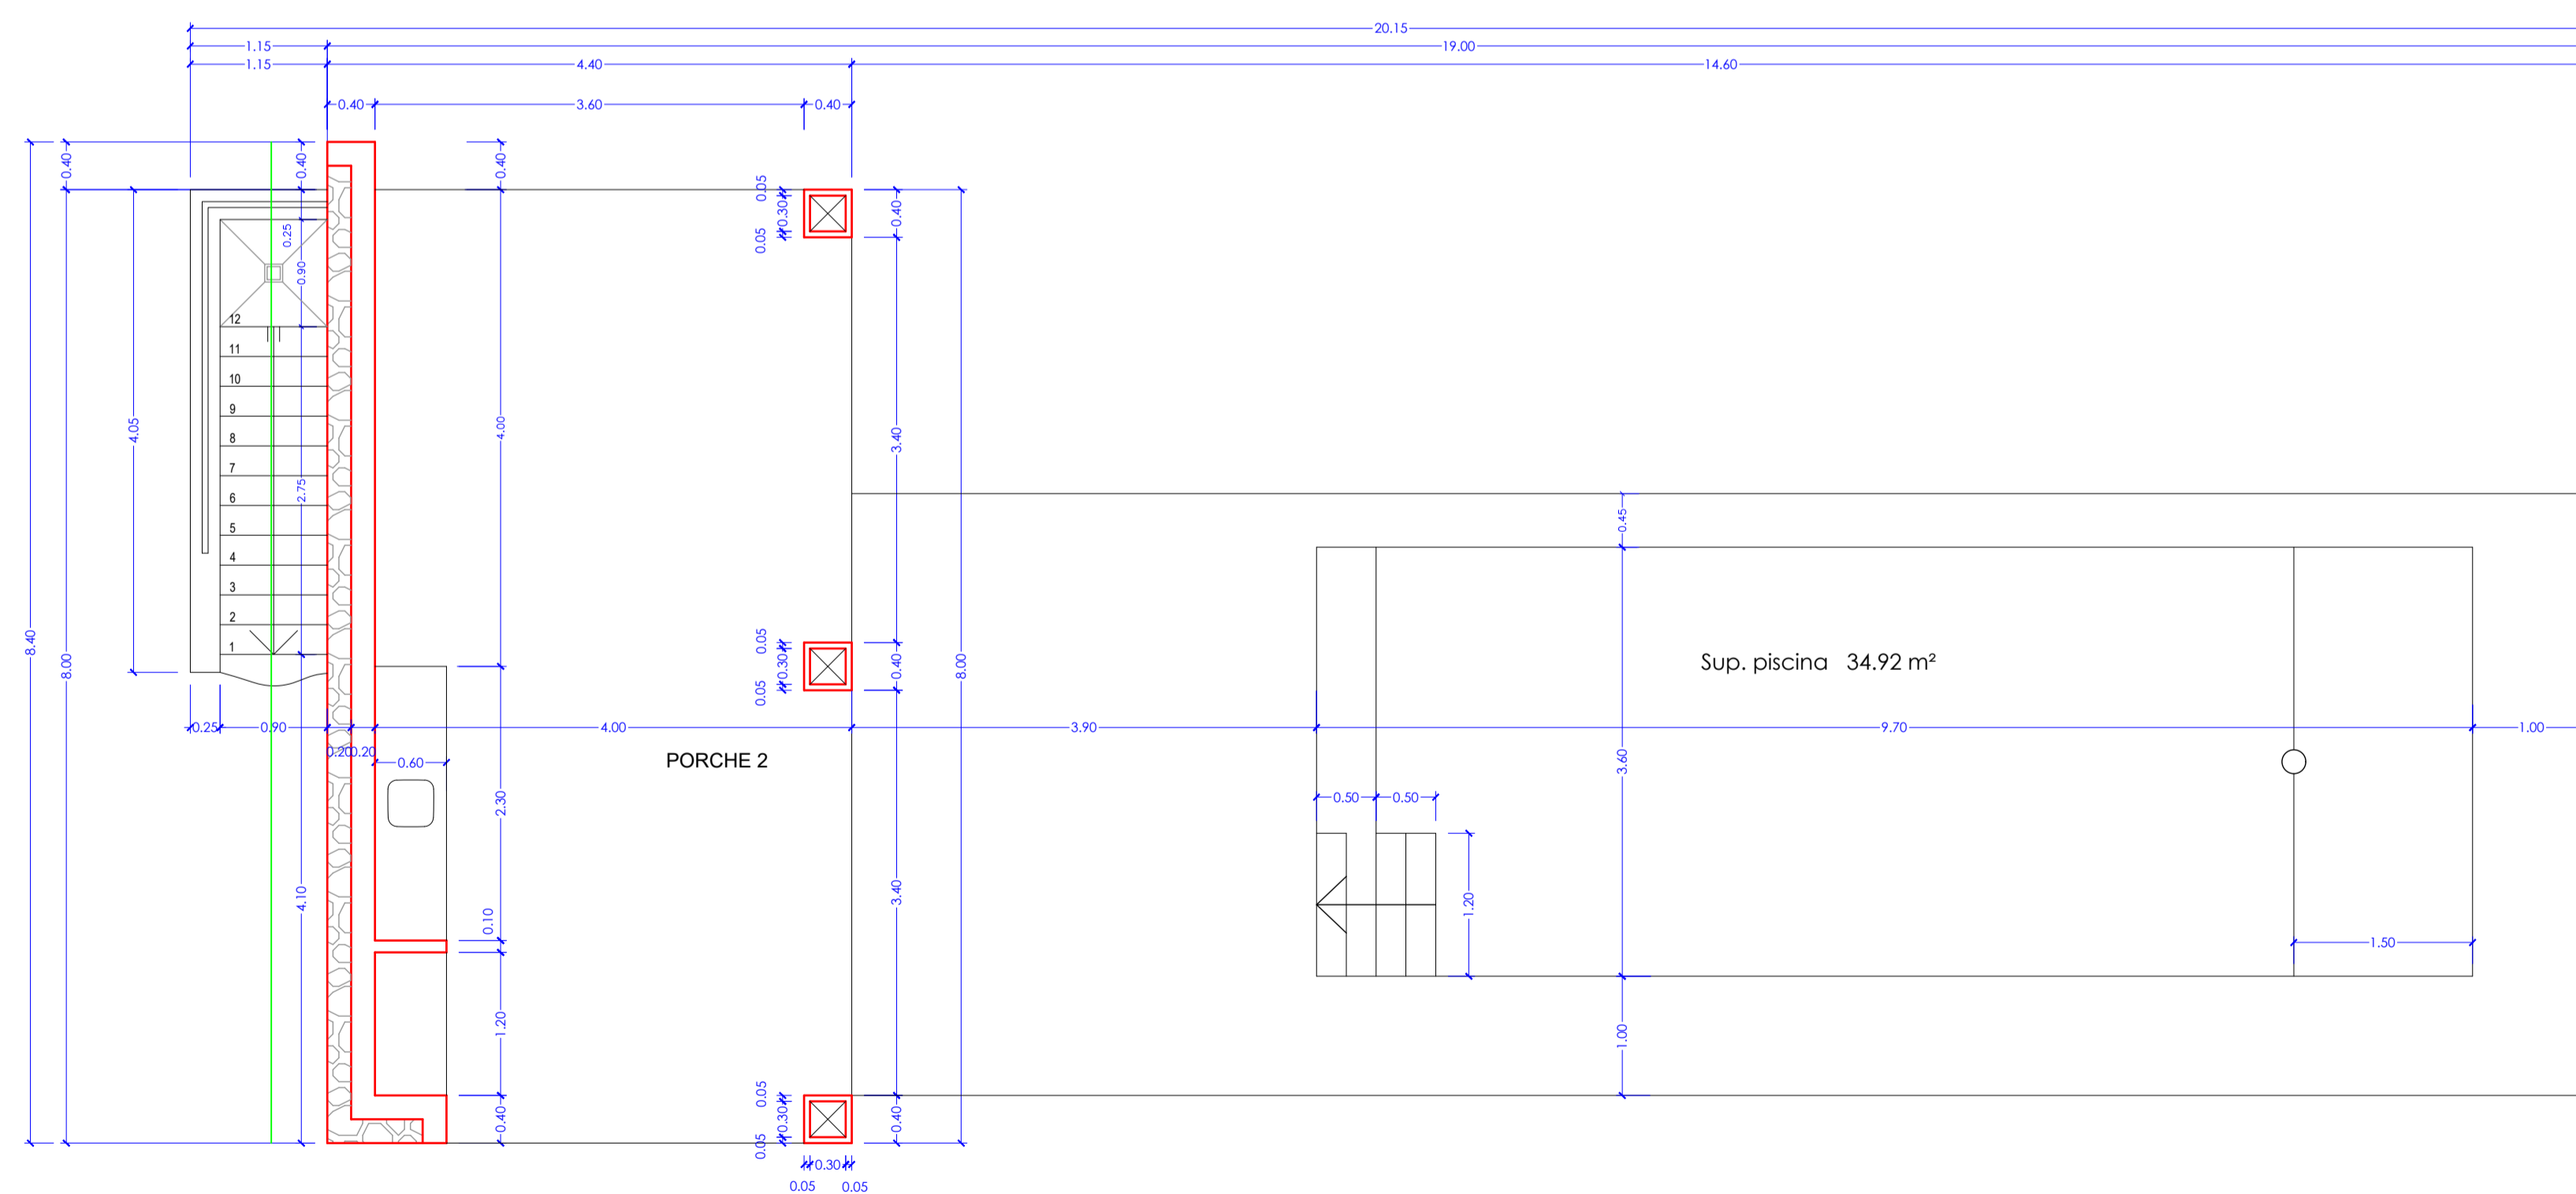


PLANTA SÓTANO:  
 Superficie sala de máquinas: 11,00 m<sup>2</sup>

HABITABILIDAD OBRA NUEVA						
CUADRO SUPERFICIES		PLANTA SOTANO				
DEPENDENCIA	Sup. útil	Sup. ilum.	Volumen	Sup. mínimo	Alt. mínimo	Alt. proyecto
SALA DE MAQ.	7.37 m <sup>2</sup>	-	16.21m <sup>3</sup>	-	-	2.20 m.



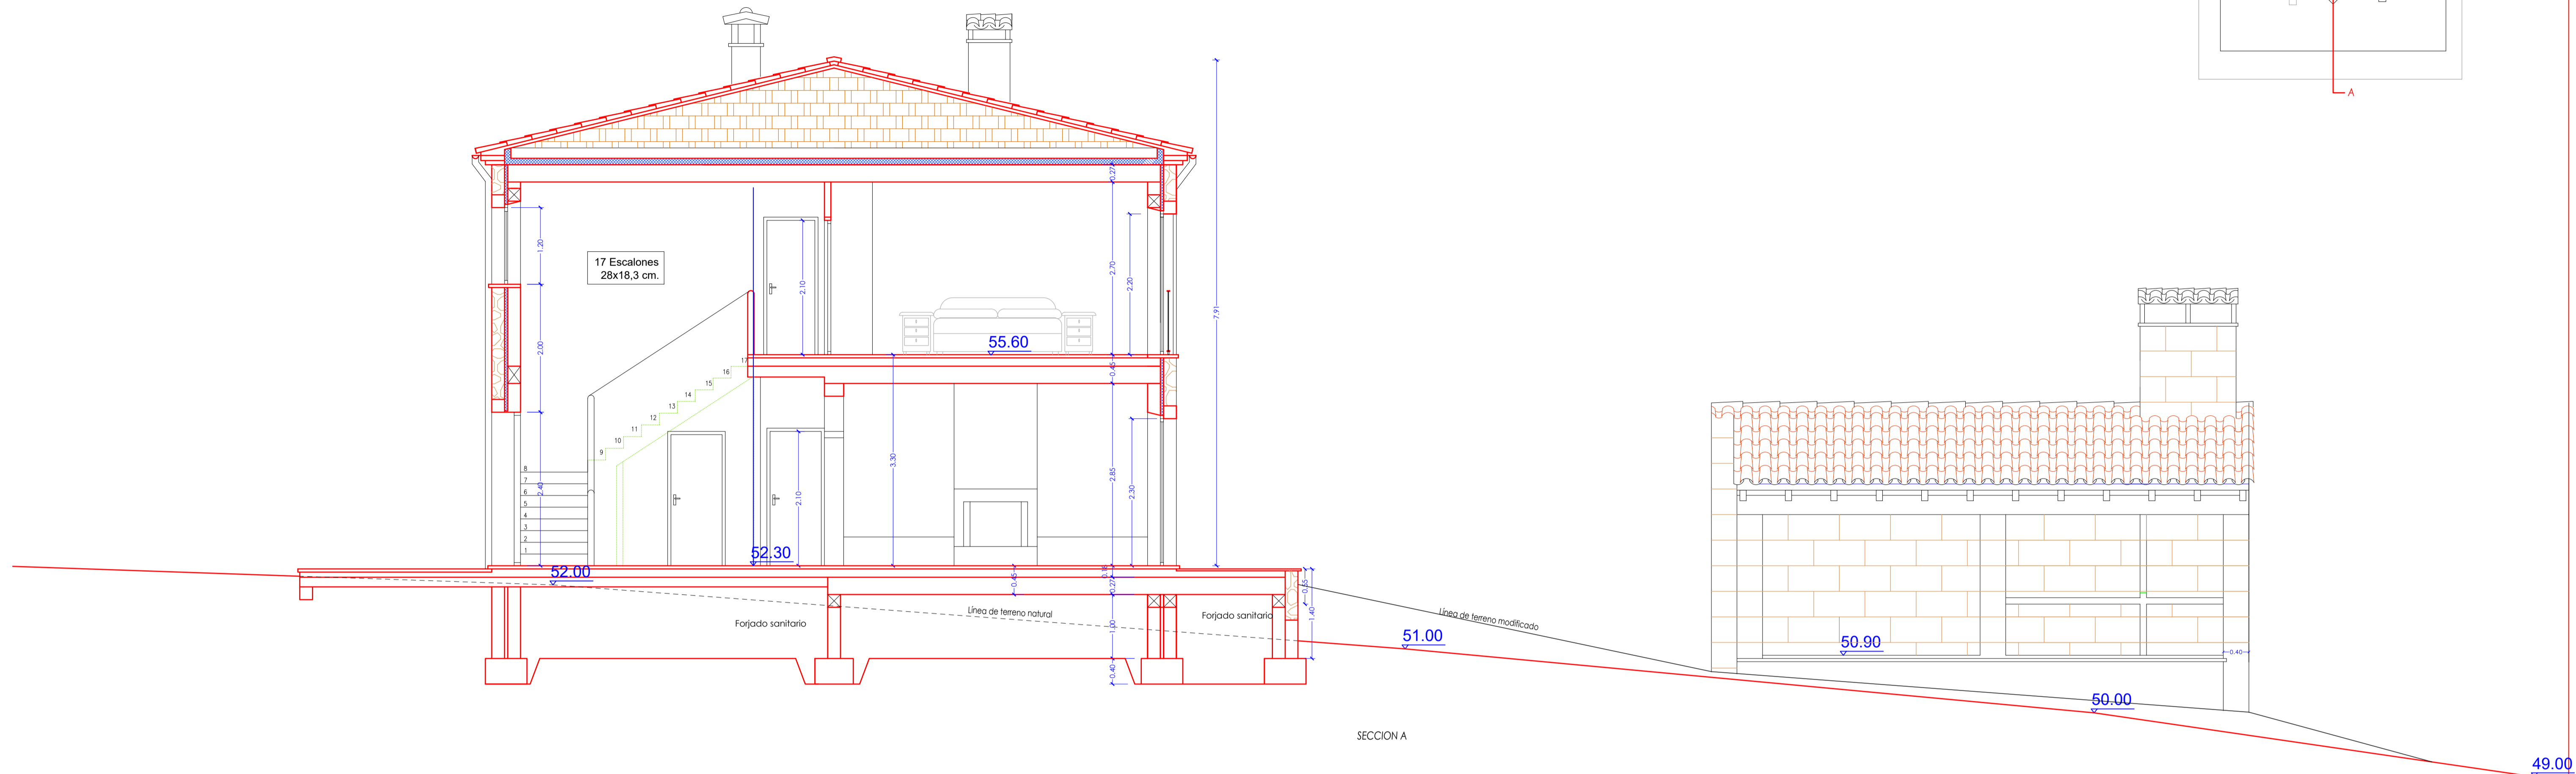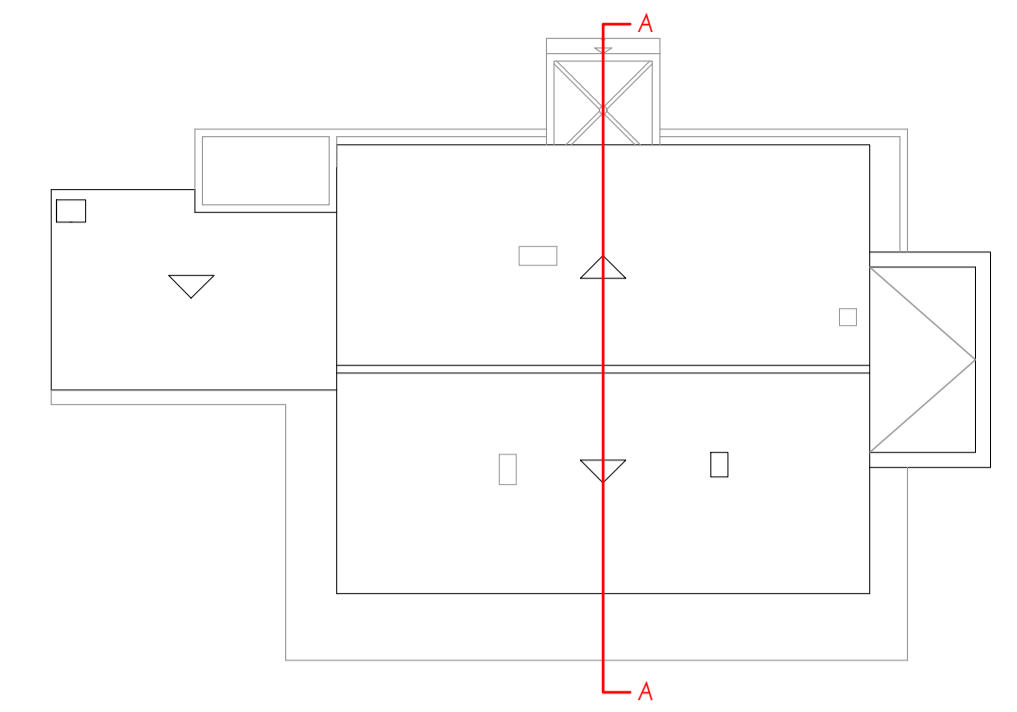

SECCION A

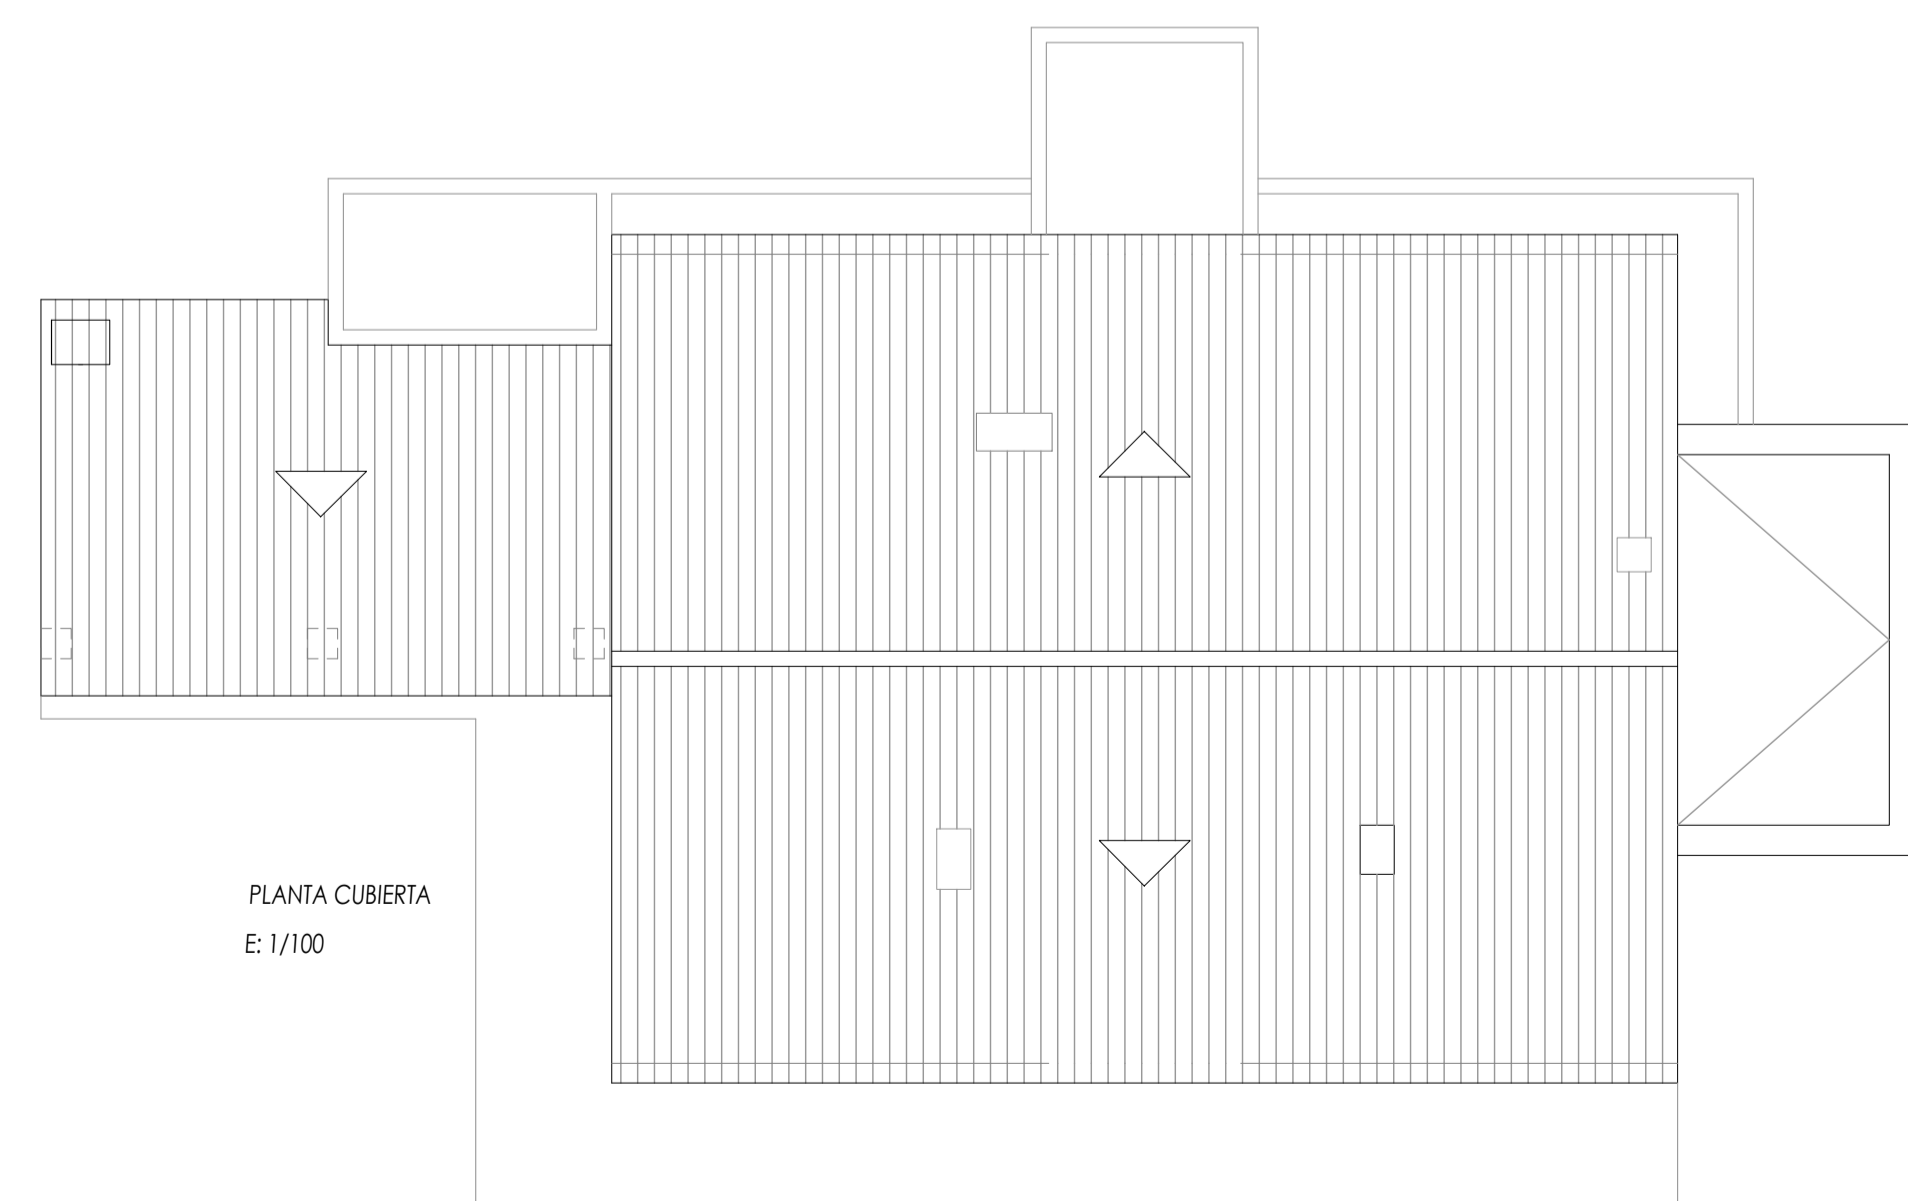

PLANTA CUBIERTA  
E: 1/100