


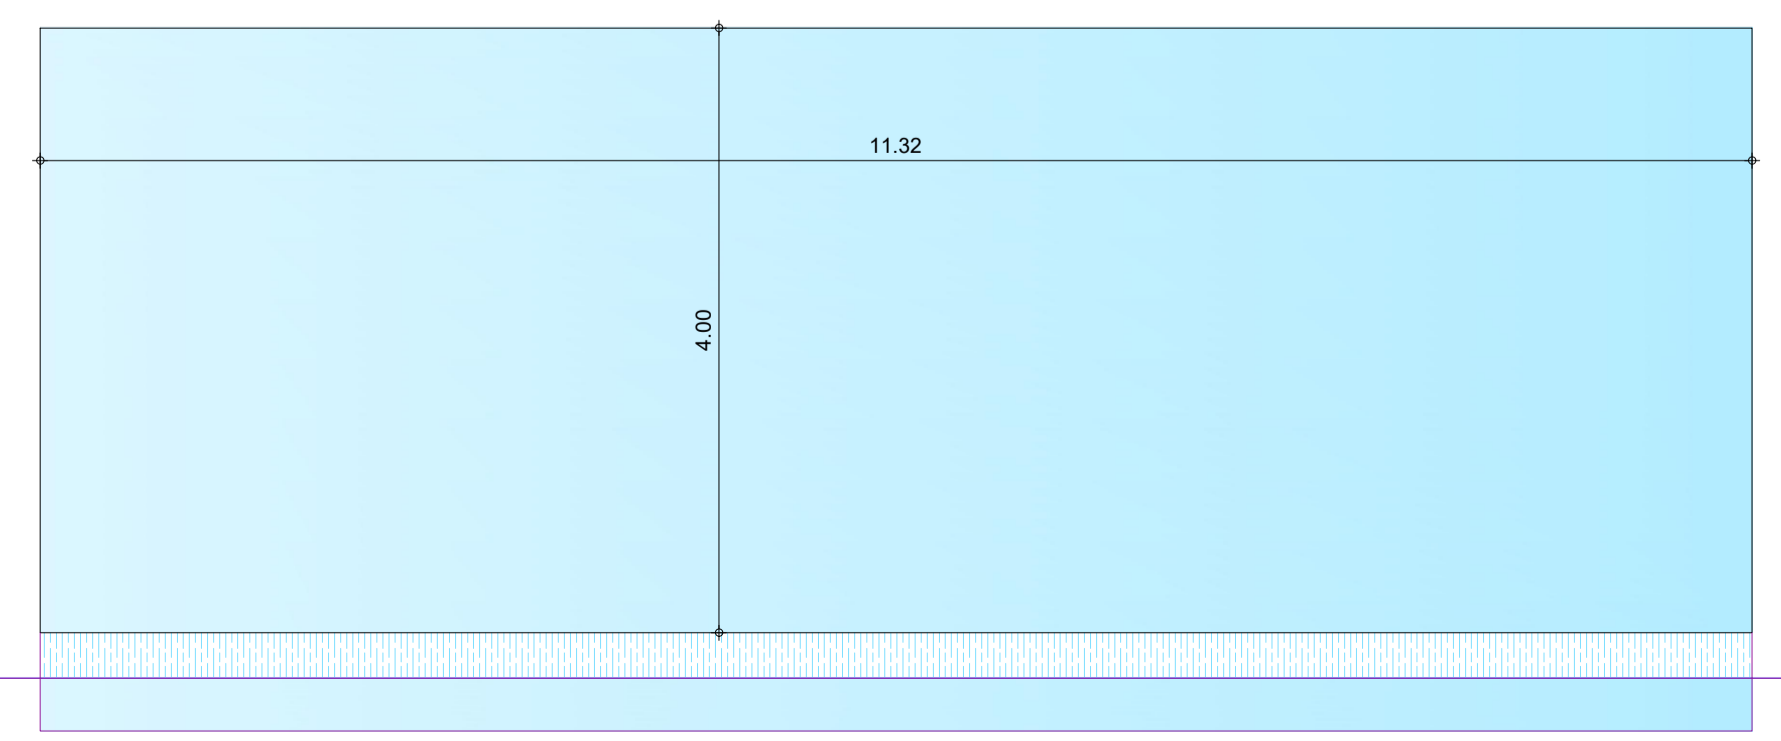


PLANTA.
 Escala 1/50 (A1) 1/100 (A3)
 18 Mayo 2022.

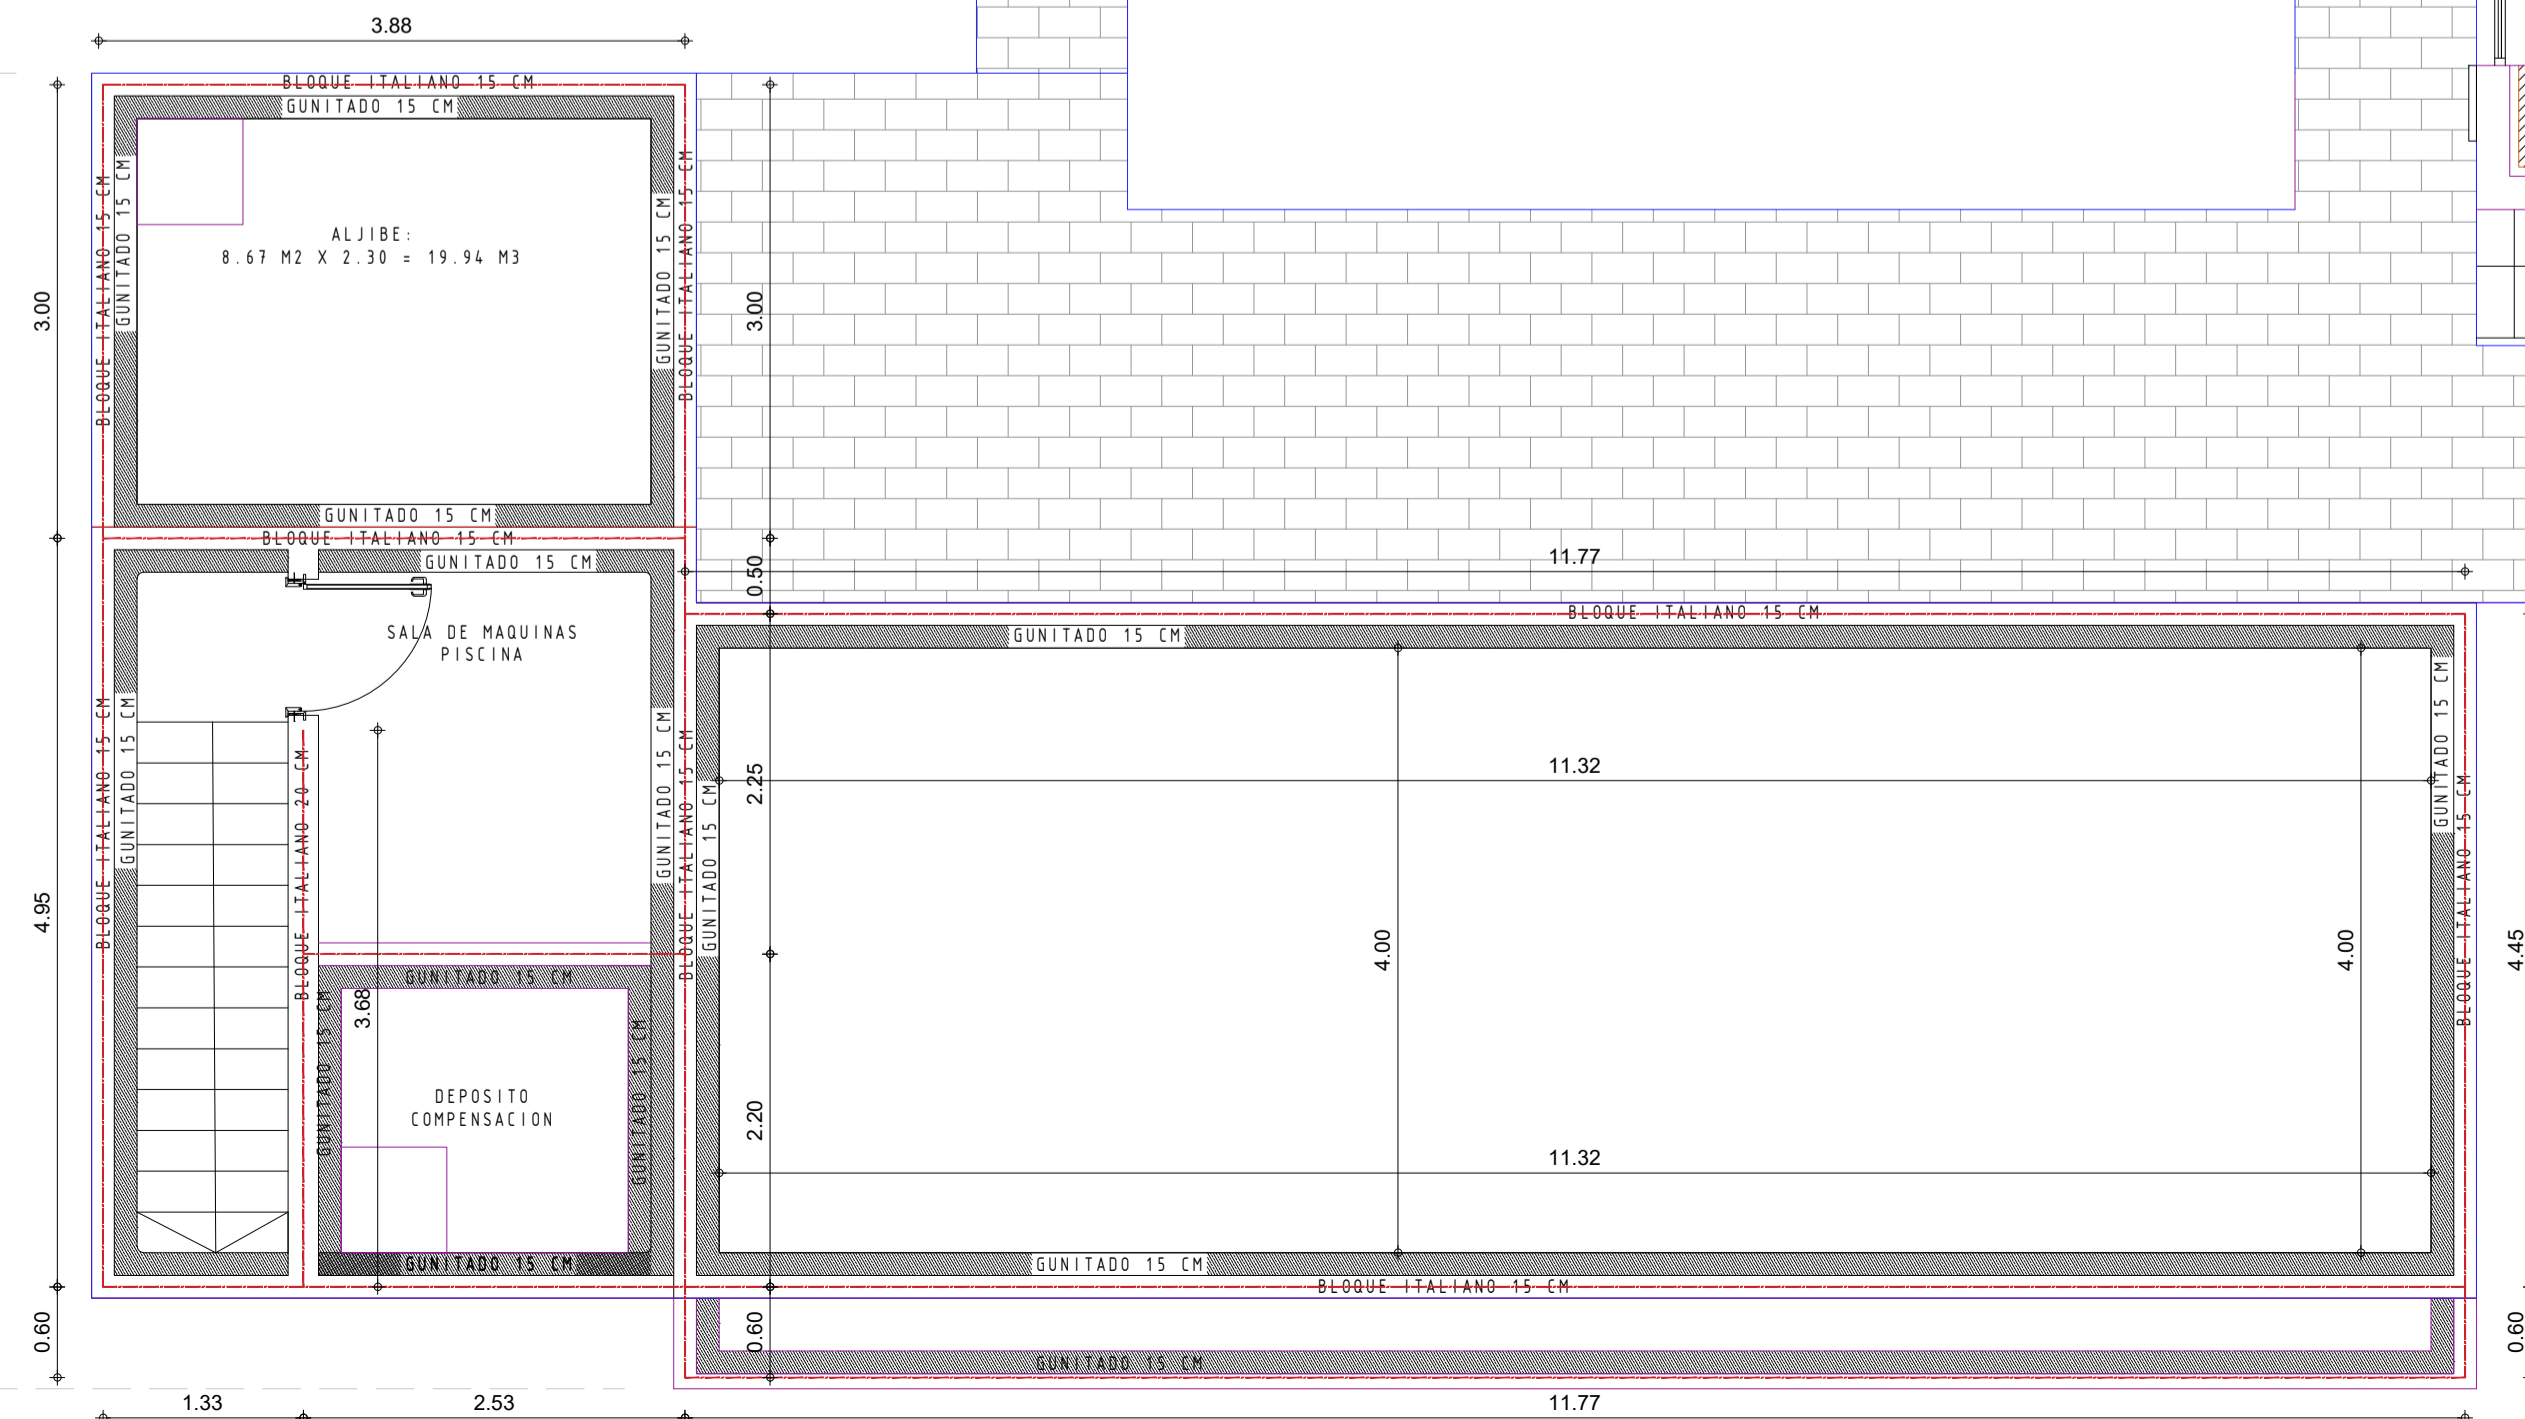


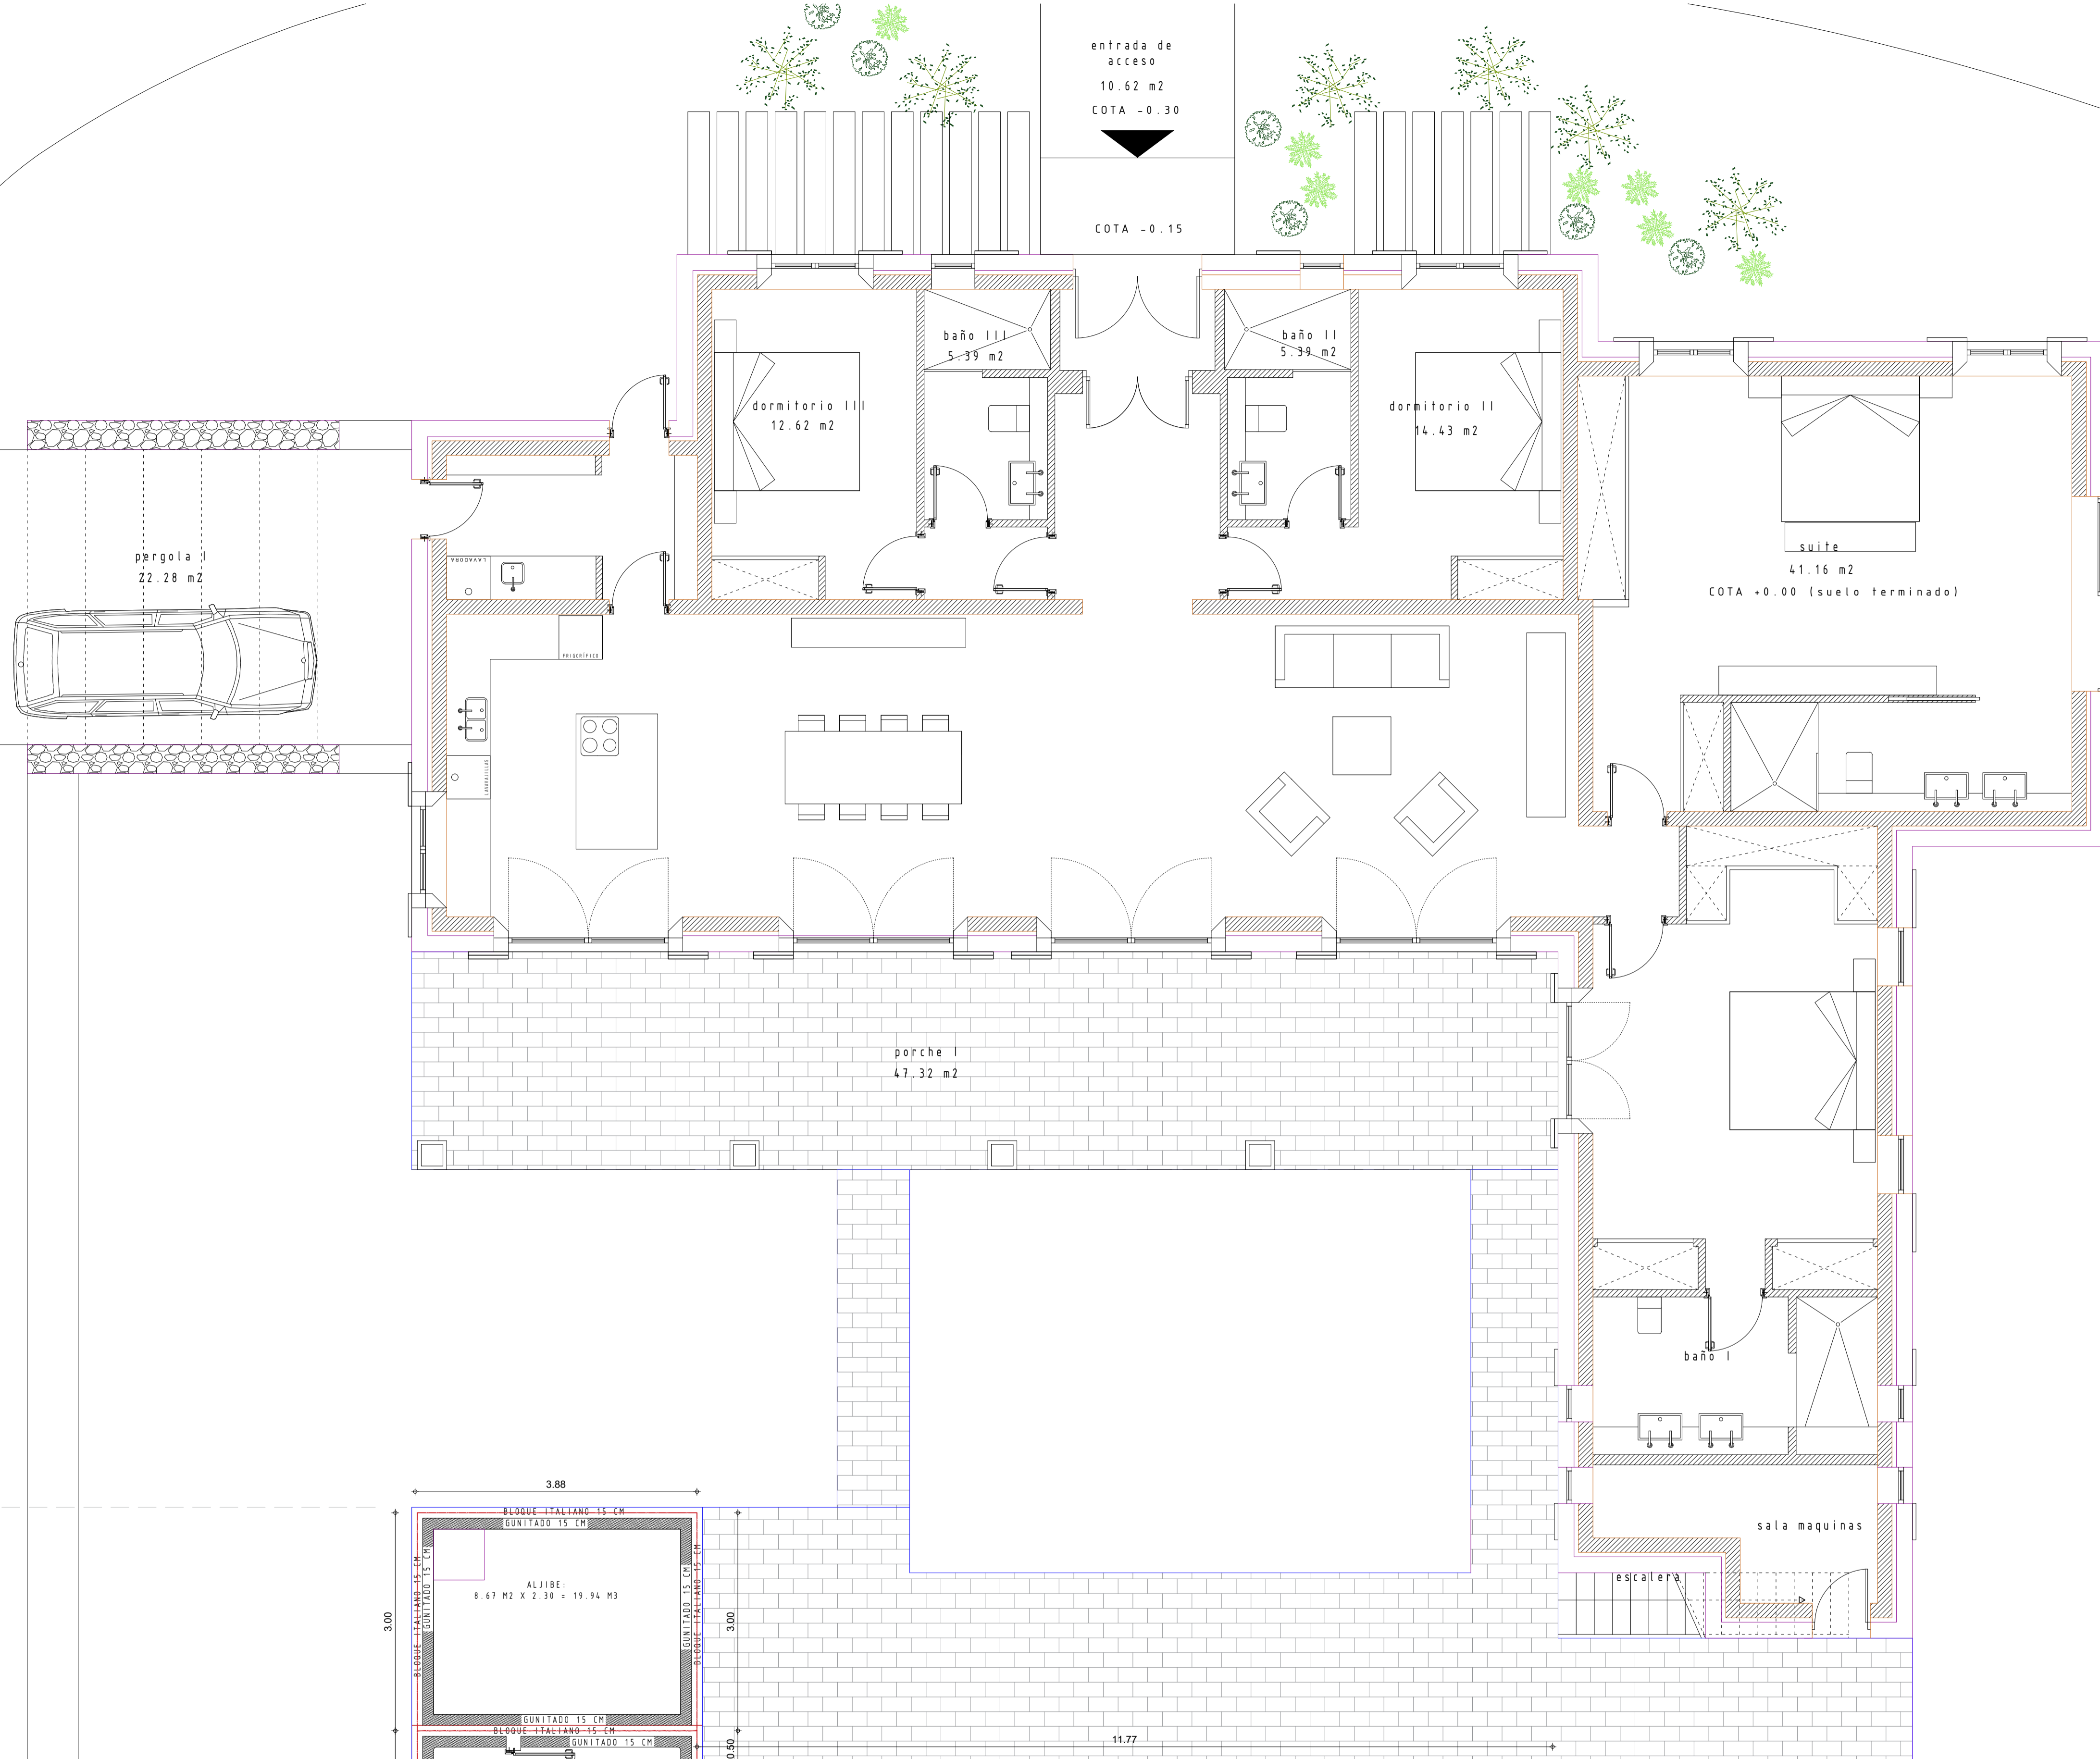


PLANTA.
 Escala 1/50 (A1) 1/100 (A3)
 18 Mayo 2022

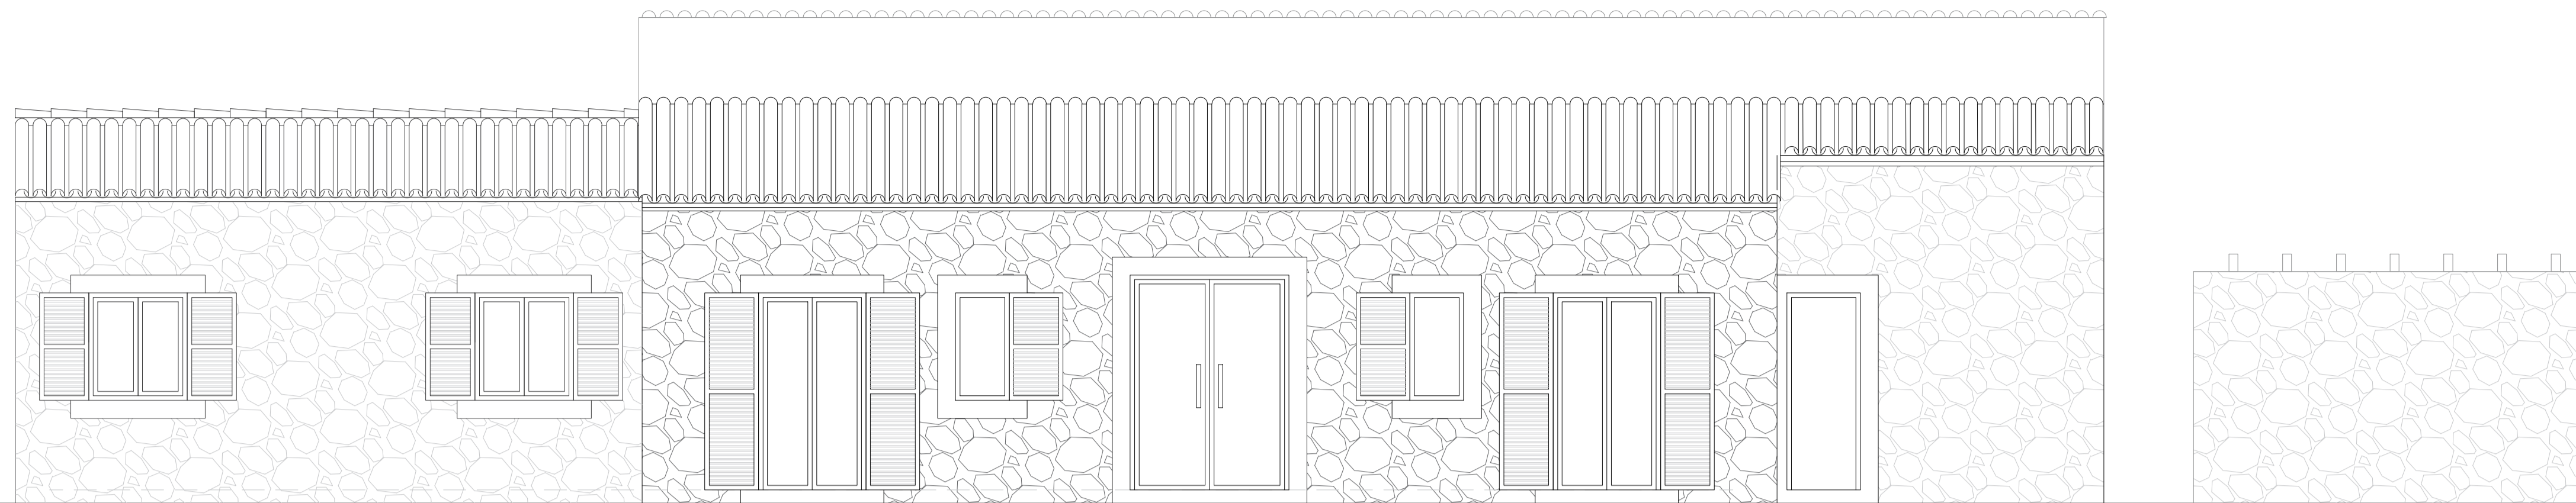


FACHADA FRONTAL

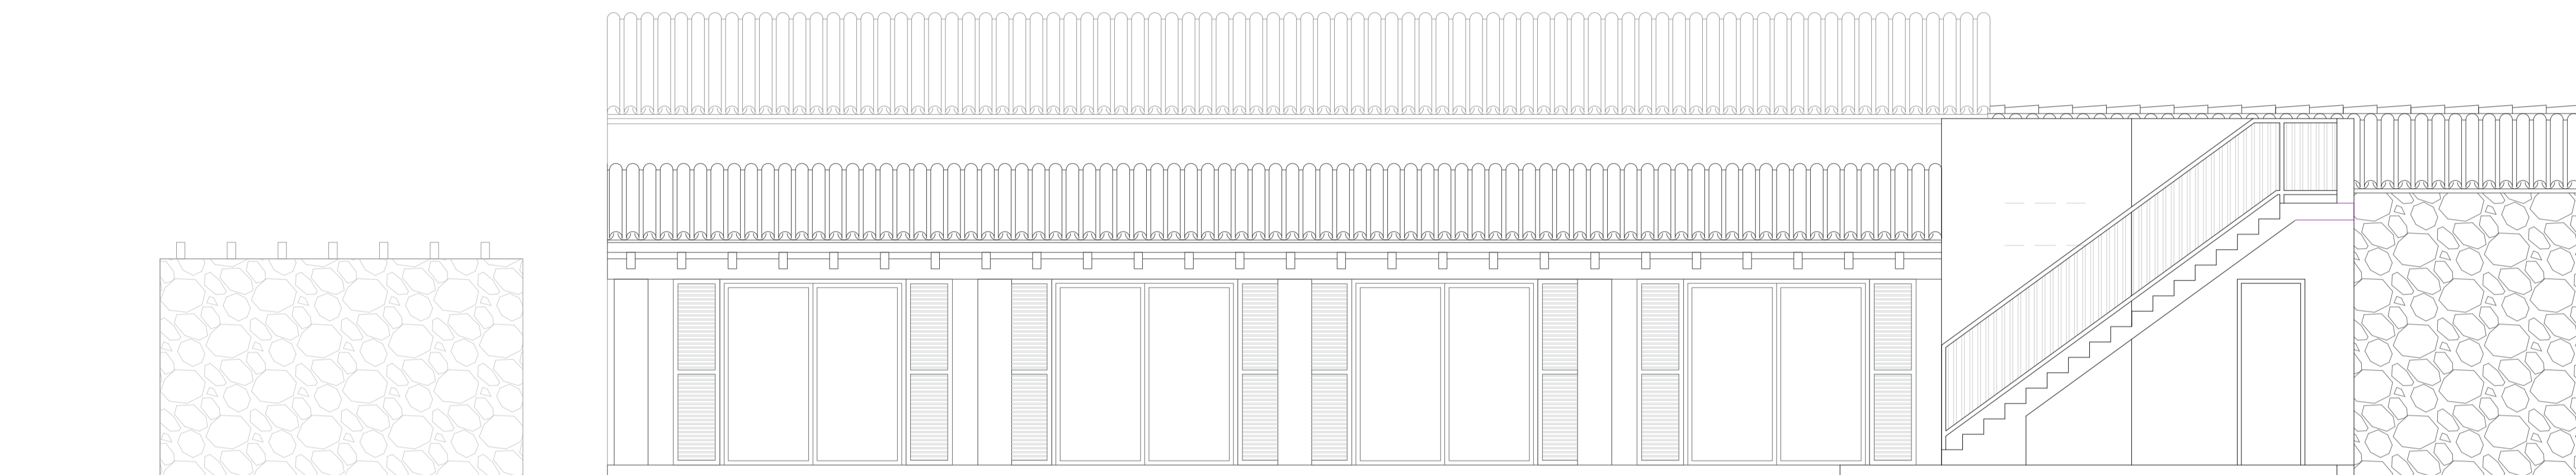

FACHADA POSTERIOR

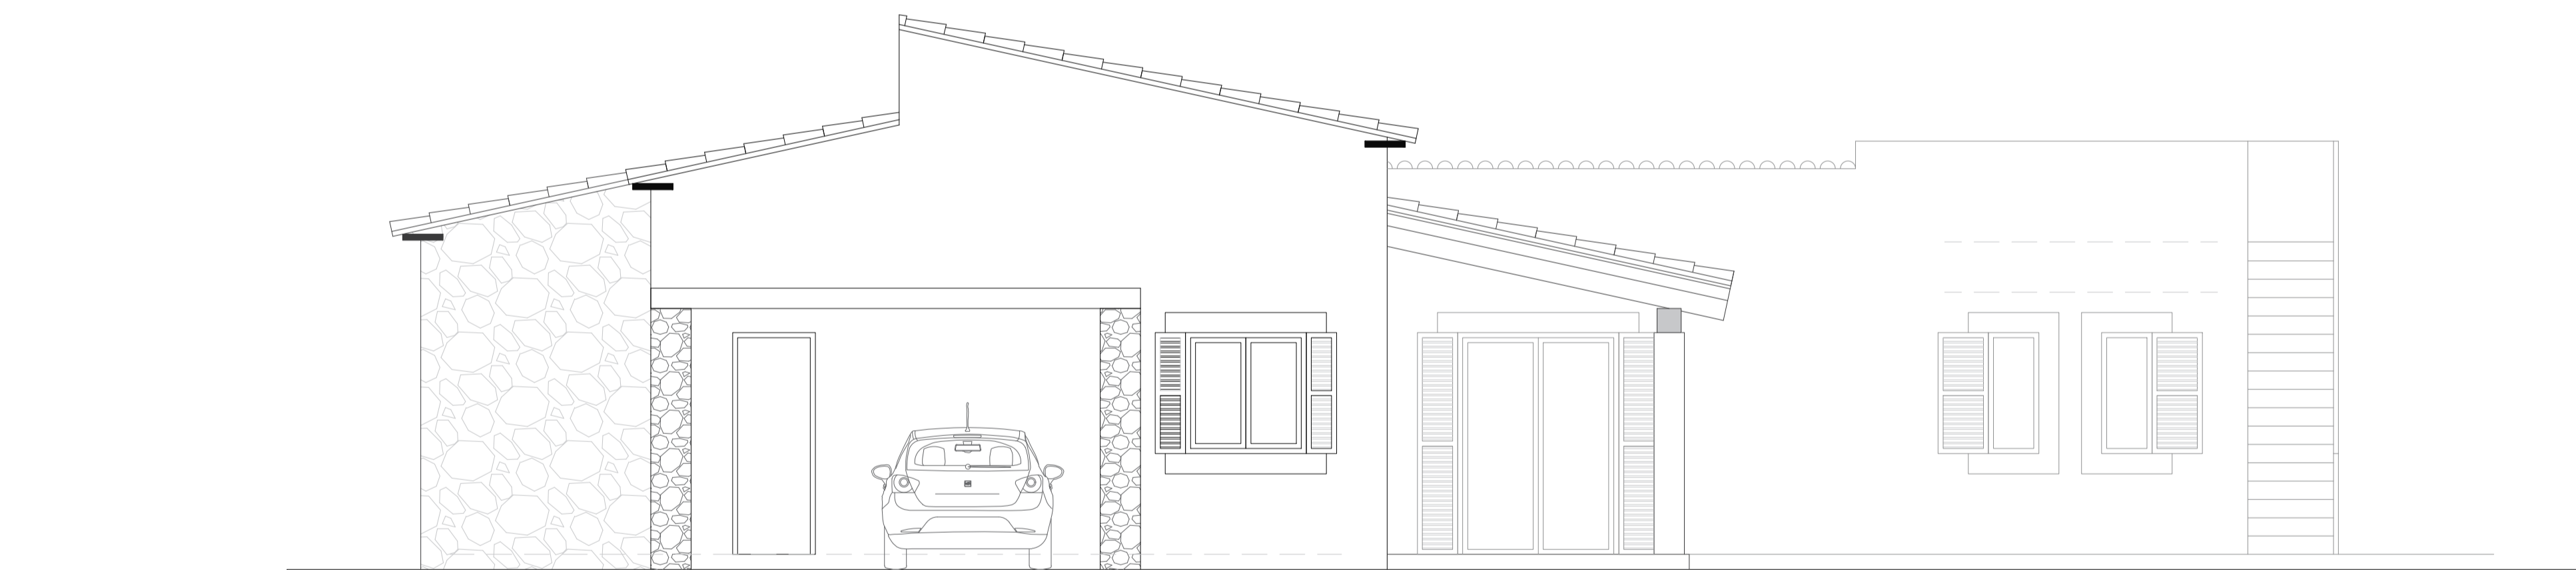

FACHADA LATERAL DERECHA

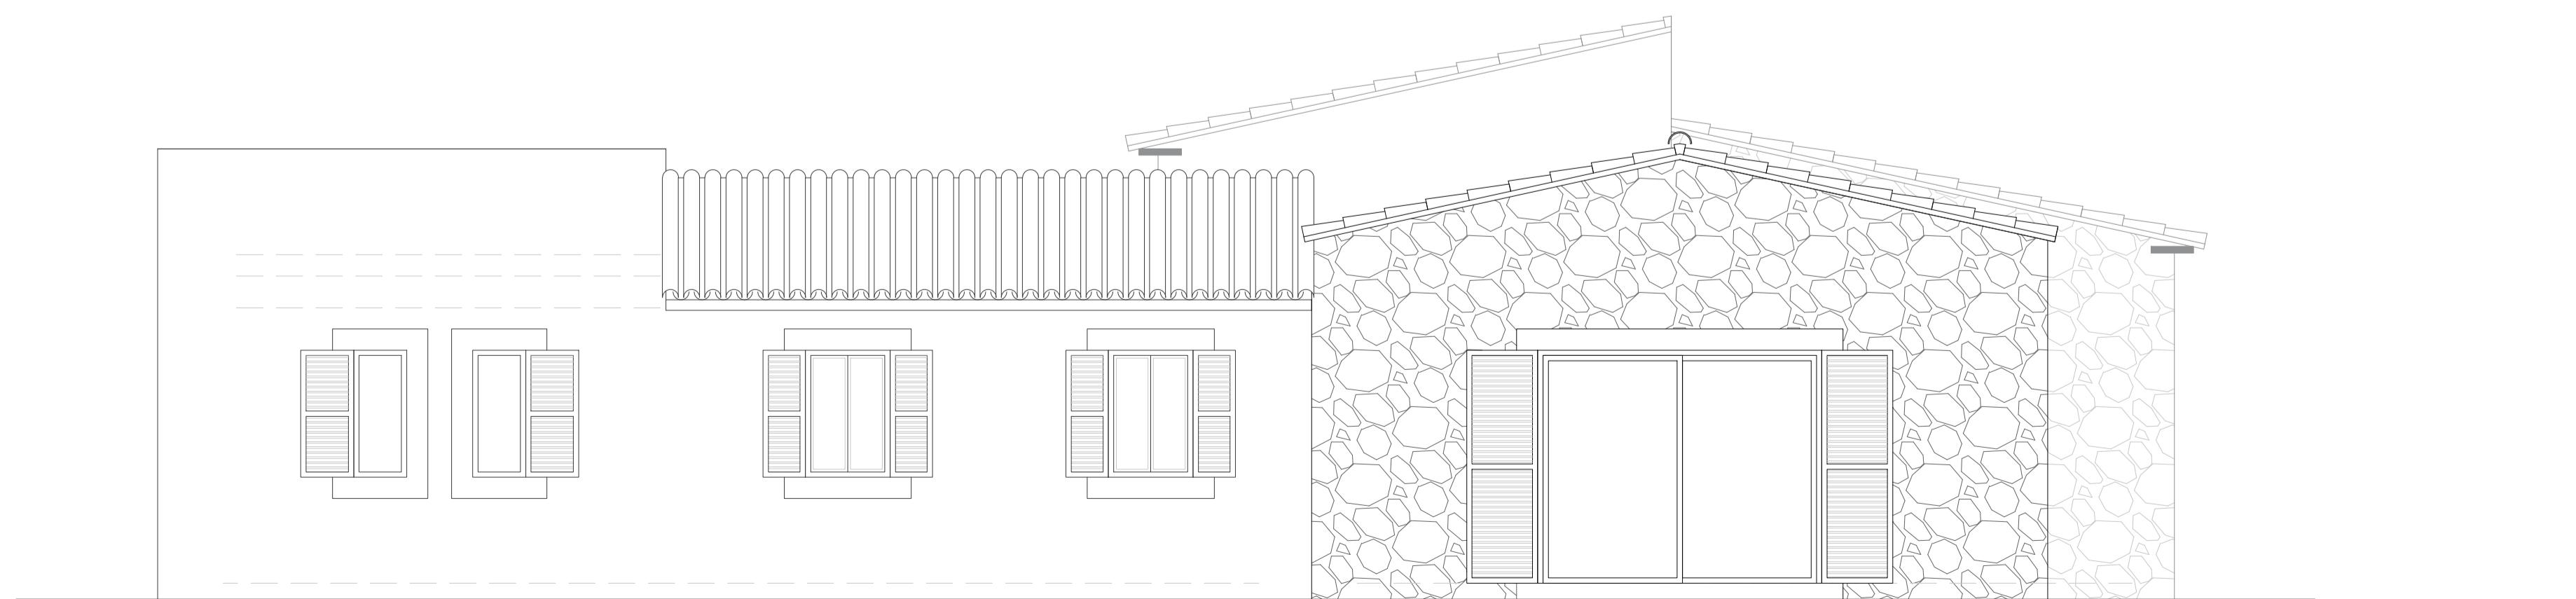

FACHADA LATERAL IZQUIERDA