
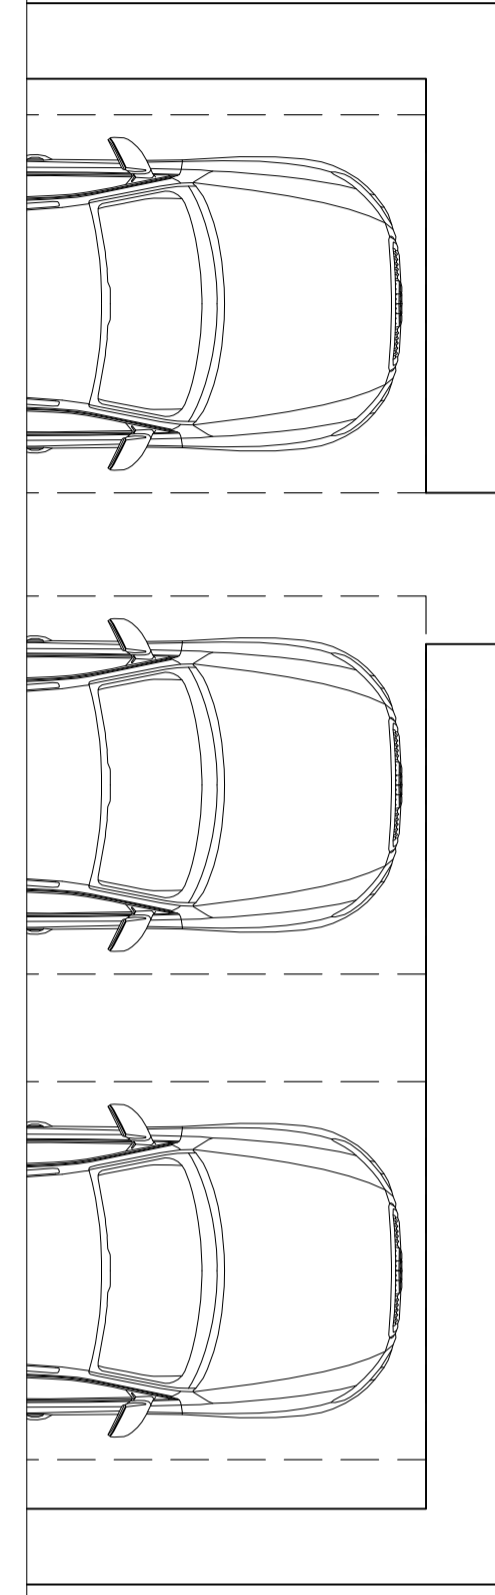


**PLANTA CUBIERTA**  
(OBRA NUEVA)


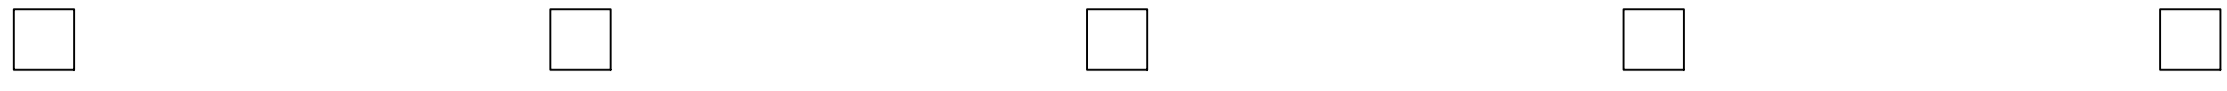


**PLANTA PISO**  
(OBRA NUEVA)



INFORMACIÓN DEL EDIFICIO	
SUPERFICIE EDIFICACIÓN TOTAL VIVIENDA (PB+PP)	291,78 m <sup>2</sup>
SUPERFICIE ÚTIL TOTAL VIVIENDA (PB+PP)	211,44 m <sup>2</sup>

INFORMACIÓN PLANTA PISO	
SUPERFICIE CONSTRUIDA PLANTA PISO	136,68 m <sup>2</sup>
SUPERFICIE ÚTIL PLANTA PISO	93,42 m <sup>2</sup>

USO	SUPERFICIE ÚTIL		SUPERFICIE ILUMINACIÓN		SUPERFICIE VENTILACIÓN	
	MÍNIMA	PROYECTO	MÍNIMA	PROYECTO	MÍNIMA	PROYECTO
DORMITORIO DOBLE 1 (D2)	10,00m <sup>2</sup> /Ø2,40	16,54 m <sup>2</sup>	1/10 SUP. ÚTIL (1,65 m <sup>2</sup> )	7,43m <sup>2</sup>	1/20 SUP. ÚTIL (0,83m <sup>2</sup> )	7,43 m <sup>2</sup>
DORMITORIO DOBLE 2 (D2)	10,00m <sup>2</sup> /Ø2,40	19,91 m <sup>2</sup>	1/10 SUP. ÚTIL (1,99 m <sup>2</sup> )	7,43 m <sup>2</sup>	1/20 SUP. ÚTIL (1,00m <sup>2</sup> )	7,43 m <sup>2</sup>
DORMITORIO DOBLE 3 (D2)	10,00m <sup>2</sup> /Ø2,40	19,94 m <sup>2</sup>	1/10 SUP. ÚTIL (1,99 m <sup>2</sup> )	6,60 m <sup>2</sup>	1/20 SUP. ÚTIL (1,00m <sup>2</sup> )	6,60 m <sup>2</sup>
BAÑO 1 (B)	2,00m <sup>2</sup> /Ø1,40	9,90 m <sup>2</sup>	- m <sup>2</sup>	- m <sup>2</sup>	- m <sup>2</sup>	- m <sup>2</sup>
BAÑO 2 (B)	2,00m <sup>2</sup> /Ø1,40	8,65 m <sup>2</sup>	- m <sup>2</sup>	- m <sup>2</sup>	- m <sup>2</sup>	- m <sup>2</sup>
BAÑO 3(B)	2,00m <sup>2</sup> /Ø1,40	5,10 m <sup>2</sup>	- m <sup>2</sup>	- m <sup>2</sup>	- m <sup>2</sup>	- m <sup>2</sup>
DISTRIBUIDOR 1 (Di)	-m <sup>2</sup> /Ø0,80	4,80 m <sup>2</sup>	- m <sup>2</sup>	- m <sup>2</sup>	- m <sup>2</sup>	- m <sup>2</sup>
VESTIDOR (V)	-m <sup>2</sup> /Ø0,80	8,58 m <sup>2</sup>	- m <sup>2</sup>	- m <sup>2</sup>	- m <sup>2</sup>	- m <sup>2</sup>
TOTAL SUPERFICIE ÚTIL		93,42 m <sup>2</sup>				

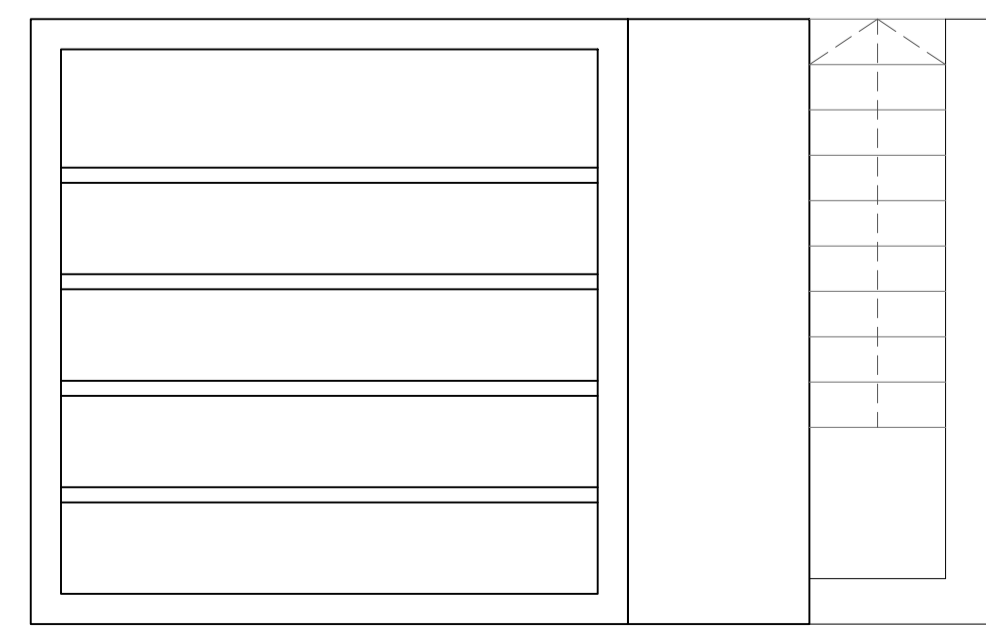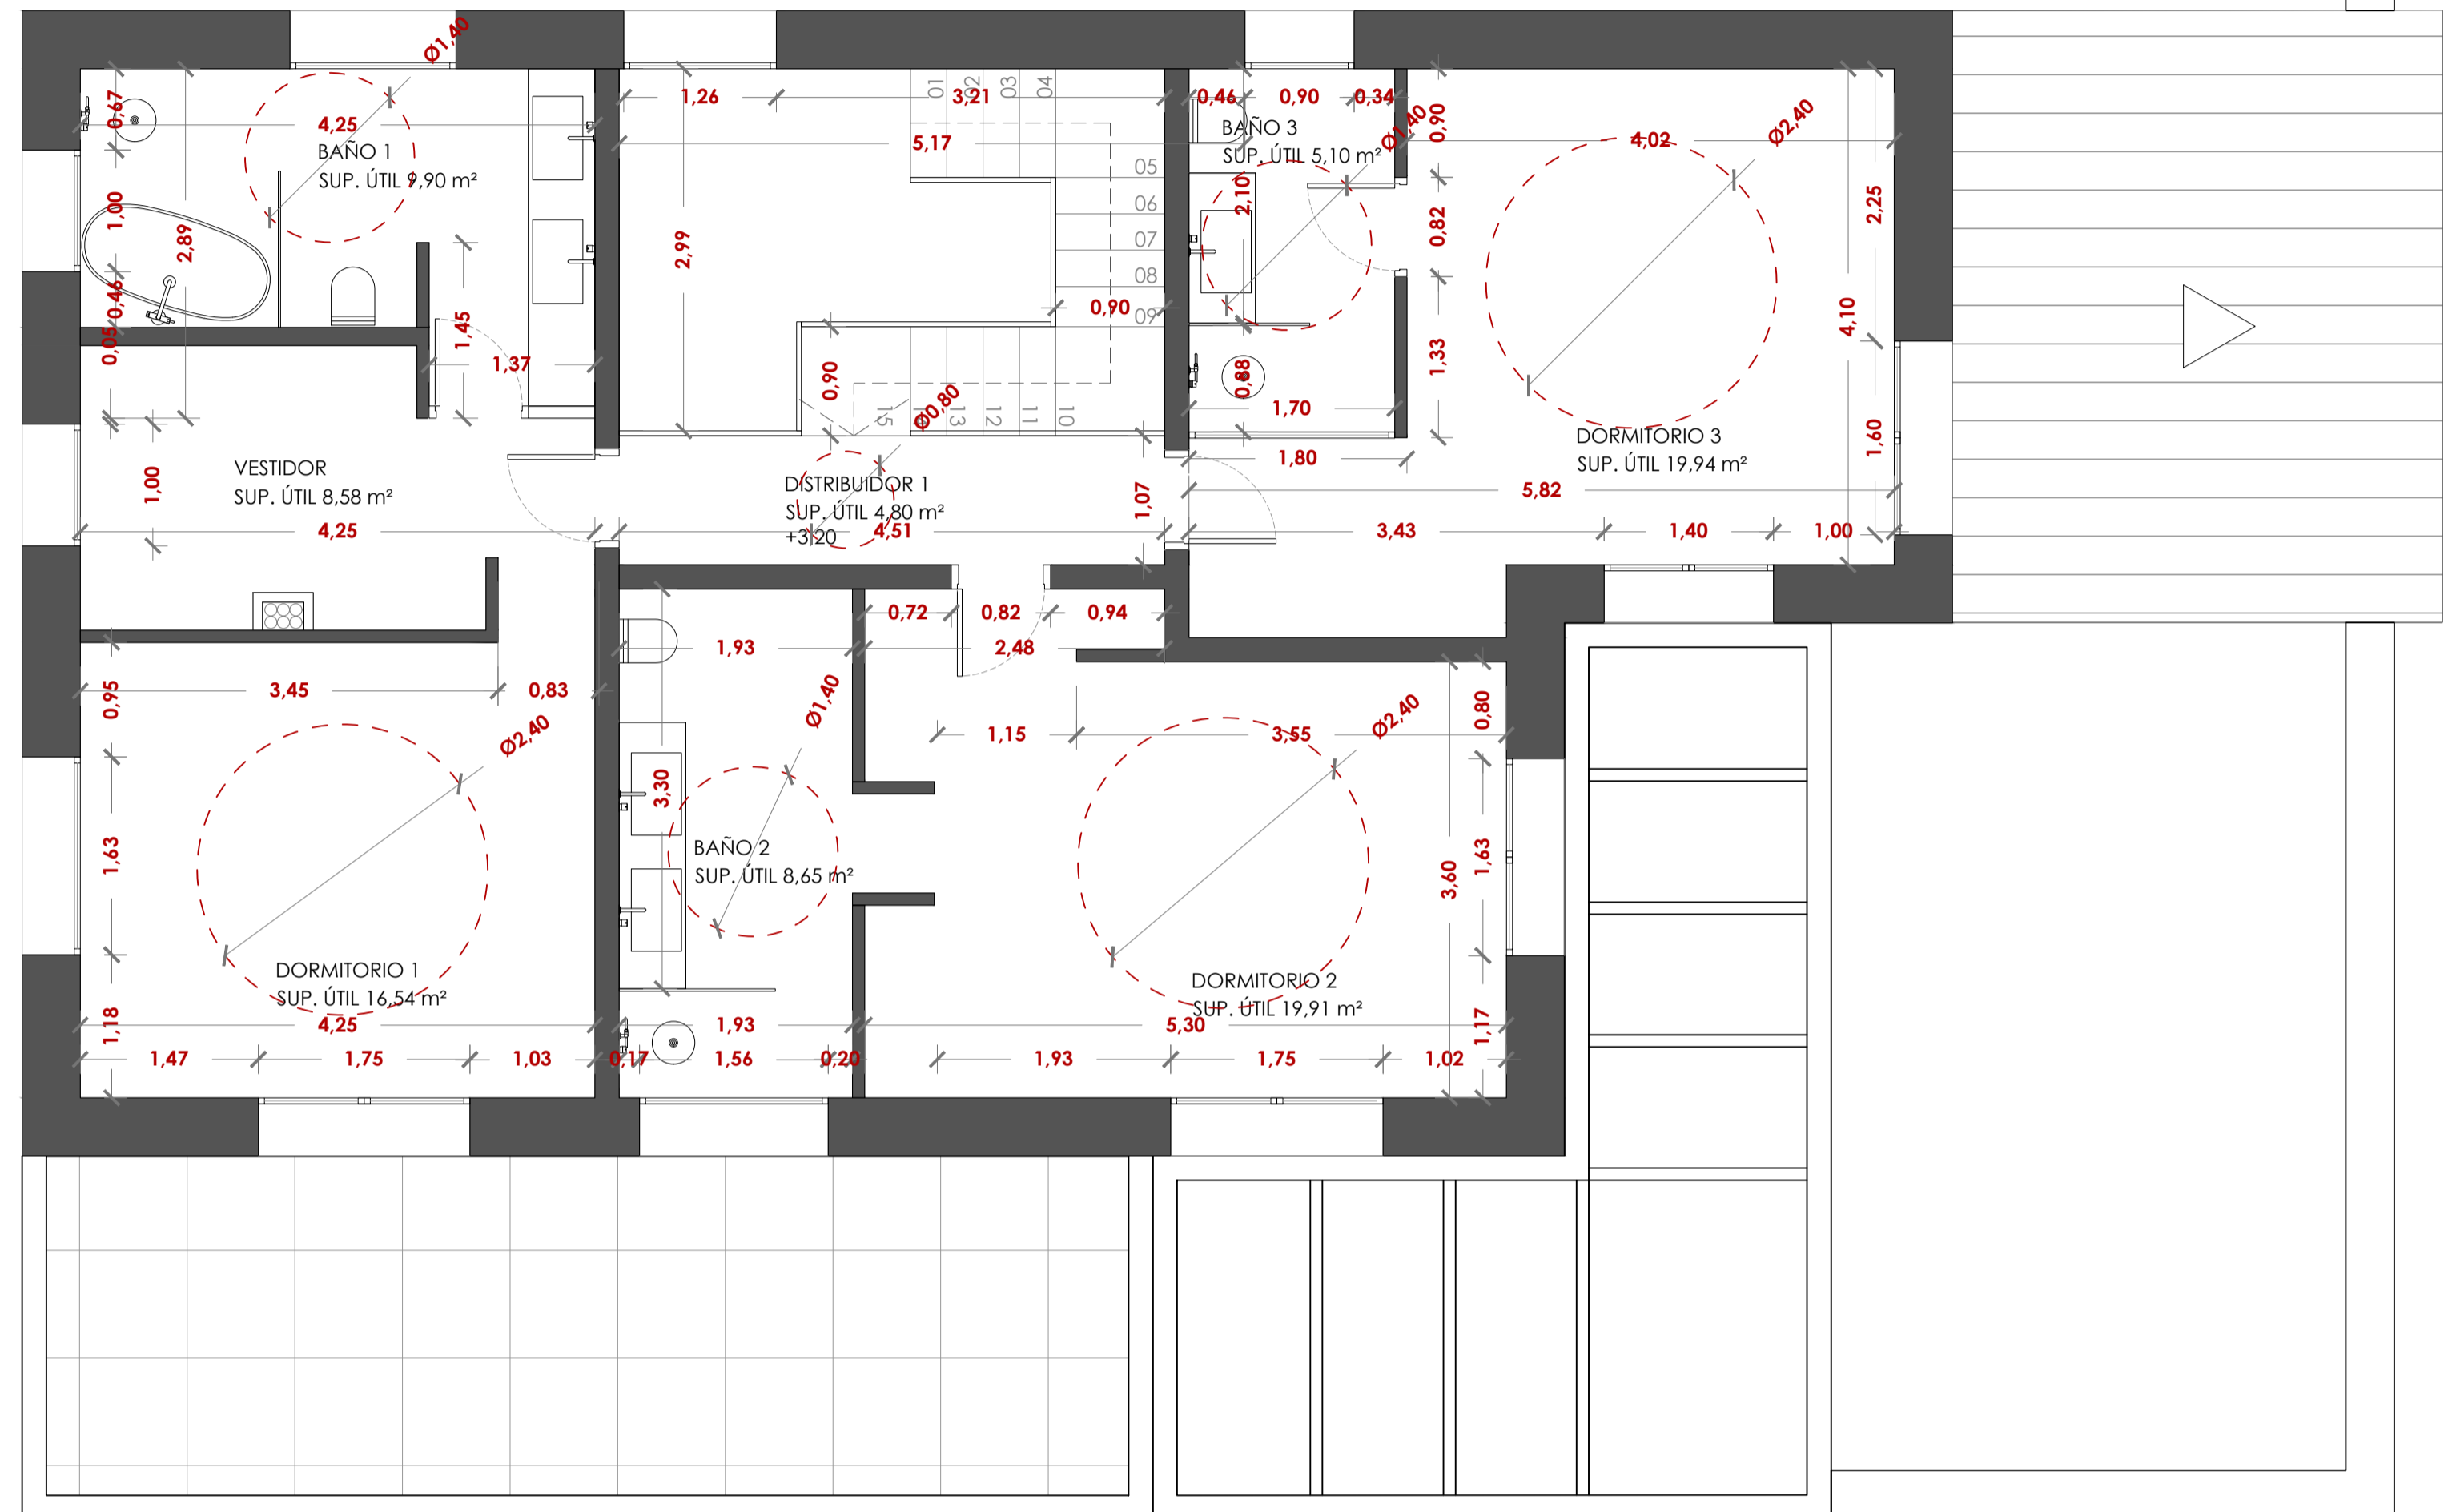

**PLANTA PISO ACOTADA**  
(OBRA NUEVA)

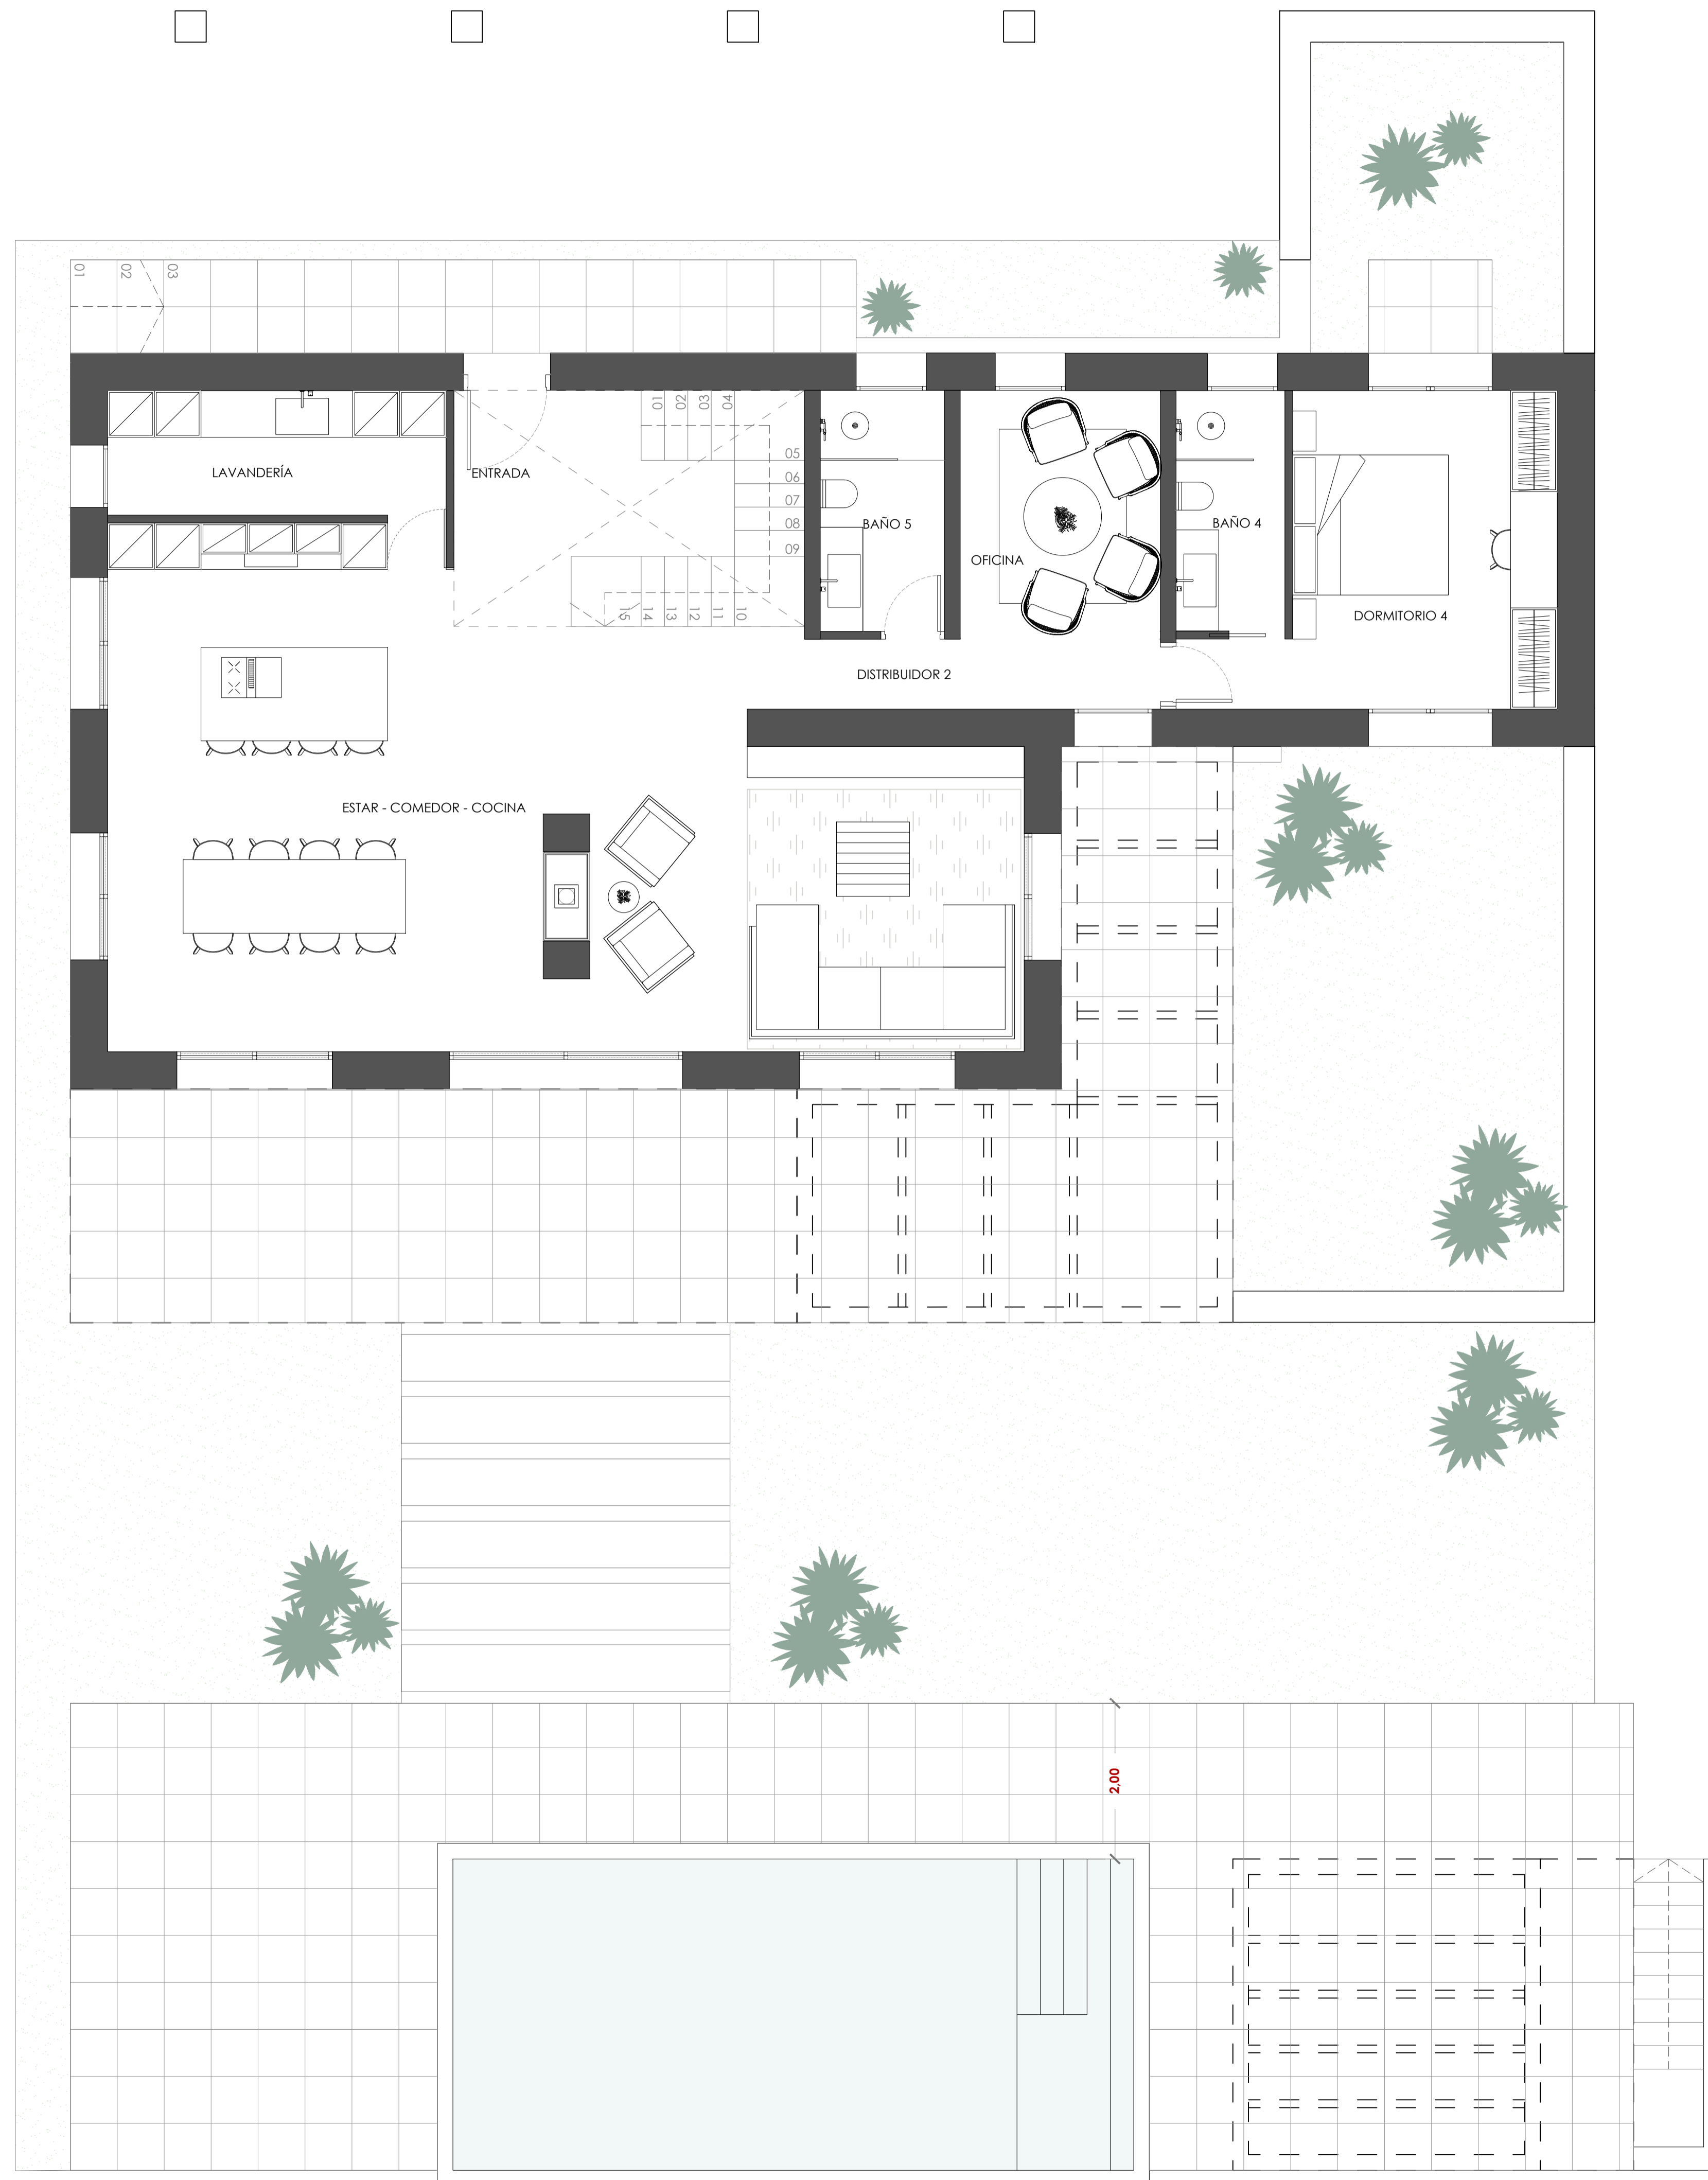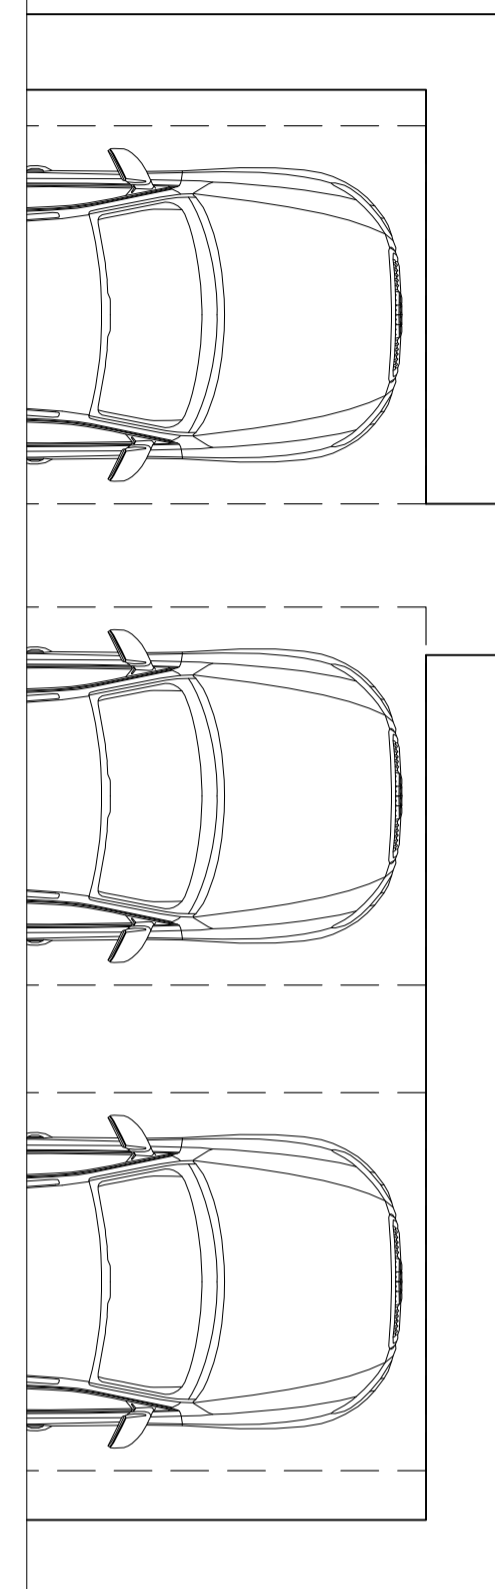



**PLANTA BAJA**  
(OBRA NUEVA)

INFORMACIÓN DEL EDIFICIO	
SUPERFICIE EDIFICACIÓN TOTAL VIVIENDA (PB+PP)	291,78 m <sup>2</sup>
SUPERFICIE ÚTIL TOTAL VIVIENDA (PB+PP)	211,44 m <sup>2</sup>


INFORMACIÓN PLANTA BAJA	
SUPERFICIE CONSTRUIDA PLANTA BAJA	155,10 m <sup>2</sup>
SUPERFICIE ÚTIL PLANTA BAJA	118,02 m <sup>2</sup>

INFORMACIÓN ANEXOS PLANTA BAJA	
SUPERFICIE PORCHE	32,82 m <sup>2</sup>
SUPERFICIE PÉRGOLA	41,17 m <sup>2</sup>
SUPERFICIE PISCINA	35,00 m <sup>2</sup>

USO	SUPERFICIE ÚTIL		SUPERFICIE ILUMINACIÓN		SUPERFICIE VENTILACIÓN	
	MÍNIMA	PROYECTO	MÍNIMA	PROYECTO	MÍNIMA	PROYECTO
ESTAR-COMEDOR-COCINA (E-C-K)	18,00m <sup>2</sup> /Ø2,40	62,21 m <sup>2</sup>	1/10 SUP. ÚTIL (6,22 m <sup>2</sup> )	26,29 m <sup>2</sup>	1/20 SUP. ÚTIL (3,11m <sup>2</sup> )	14,64 m <sup>2</sup>
DORMITORIO DOBLE 4 (D2)	10,00m <sup>2</sup> /Ø2,40	15,28 m <sup>2</sup>	1/10 SUP. ÚTIL (1,53 m <sup>2</sup> )	7,00 m <sup>2</sup>	1/20 SUP. ÚTIL (0,76m <sup>2</sup> )	7,00m <sup>2</sup>
BAÑO 4 (B)	2,00m <sup>2</sup> /Ø1,40	4,33 m <sup>2</sup>	- m <sup>2</sup>	0,00 m <sup>2</sup>	- m <sup>2</sup>	0,00 m <sup>2</sup>
BAÑO 5 (B)	2,00m <sup>2</sup> /Ø1,40	4,96 m <sup>2</sup>	- m <sup>2</sup>	0,00 m <sup>2</sup>	- m <sup>2</sup>	0,00 m <sup>2</sup>
DISTRIBUIDOR 2 (D)	-m <sup>2</sup> /Ø0,80	4,89 m <sup>2</sup>	- m <sup>2</sup>	0,00 m <sup>2</sup>	- m <sup>2</sup>	0,00 m <sup>2</sup>
OFICINA (O)	-m <sup>2</sup> /Ø0,80	8,23 m <sup>2</sup>	- m <sup>2</sup>	- m <sup>2</sup>	- m <sup>2</sup>	- m <sup>2</sup>
ENTRADA (DI)	-m <sup>2</sup> /Ø0,80	10,66 m <sup>2</sup>	- m <sup>2</sup>	- m <sup>2</sup>	- m <sup>2</sup>	- m <sup>2</sup>
LAVANDERÍA (O)	-m <sup>2</sup> /Ø0,80	7,47 m <sup>2</sup>	- m <sup>2</sup>	- m <sup>2</sup>	- m <sup>2</sup>	- m <sup>2</sup>
TOTAL SUPERFICIE ÚTIL		118,02 m <sup>2</sup>				

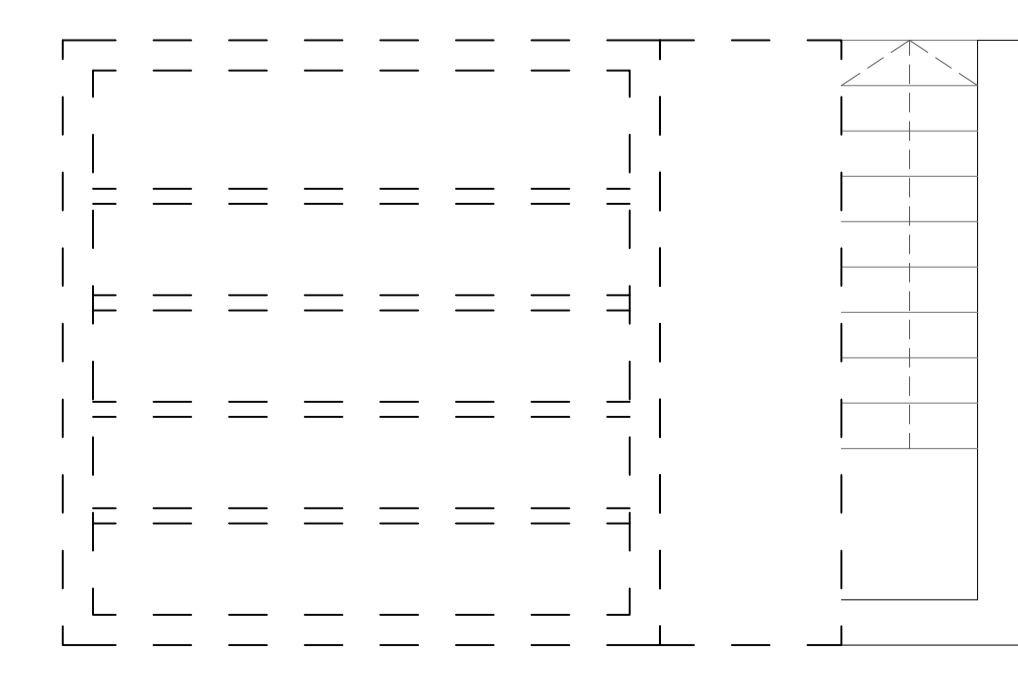
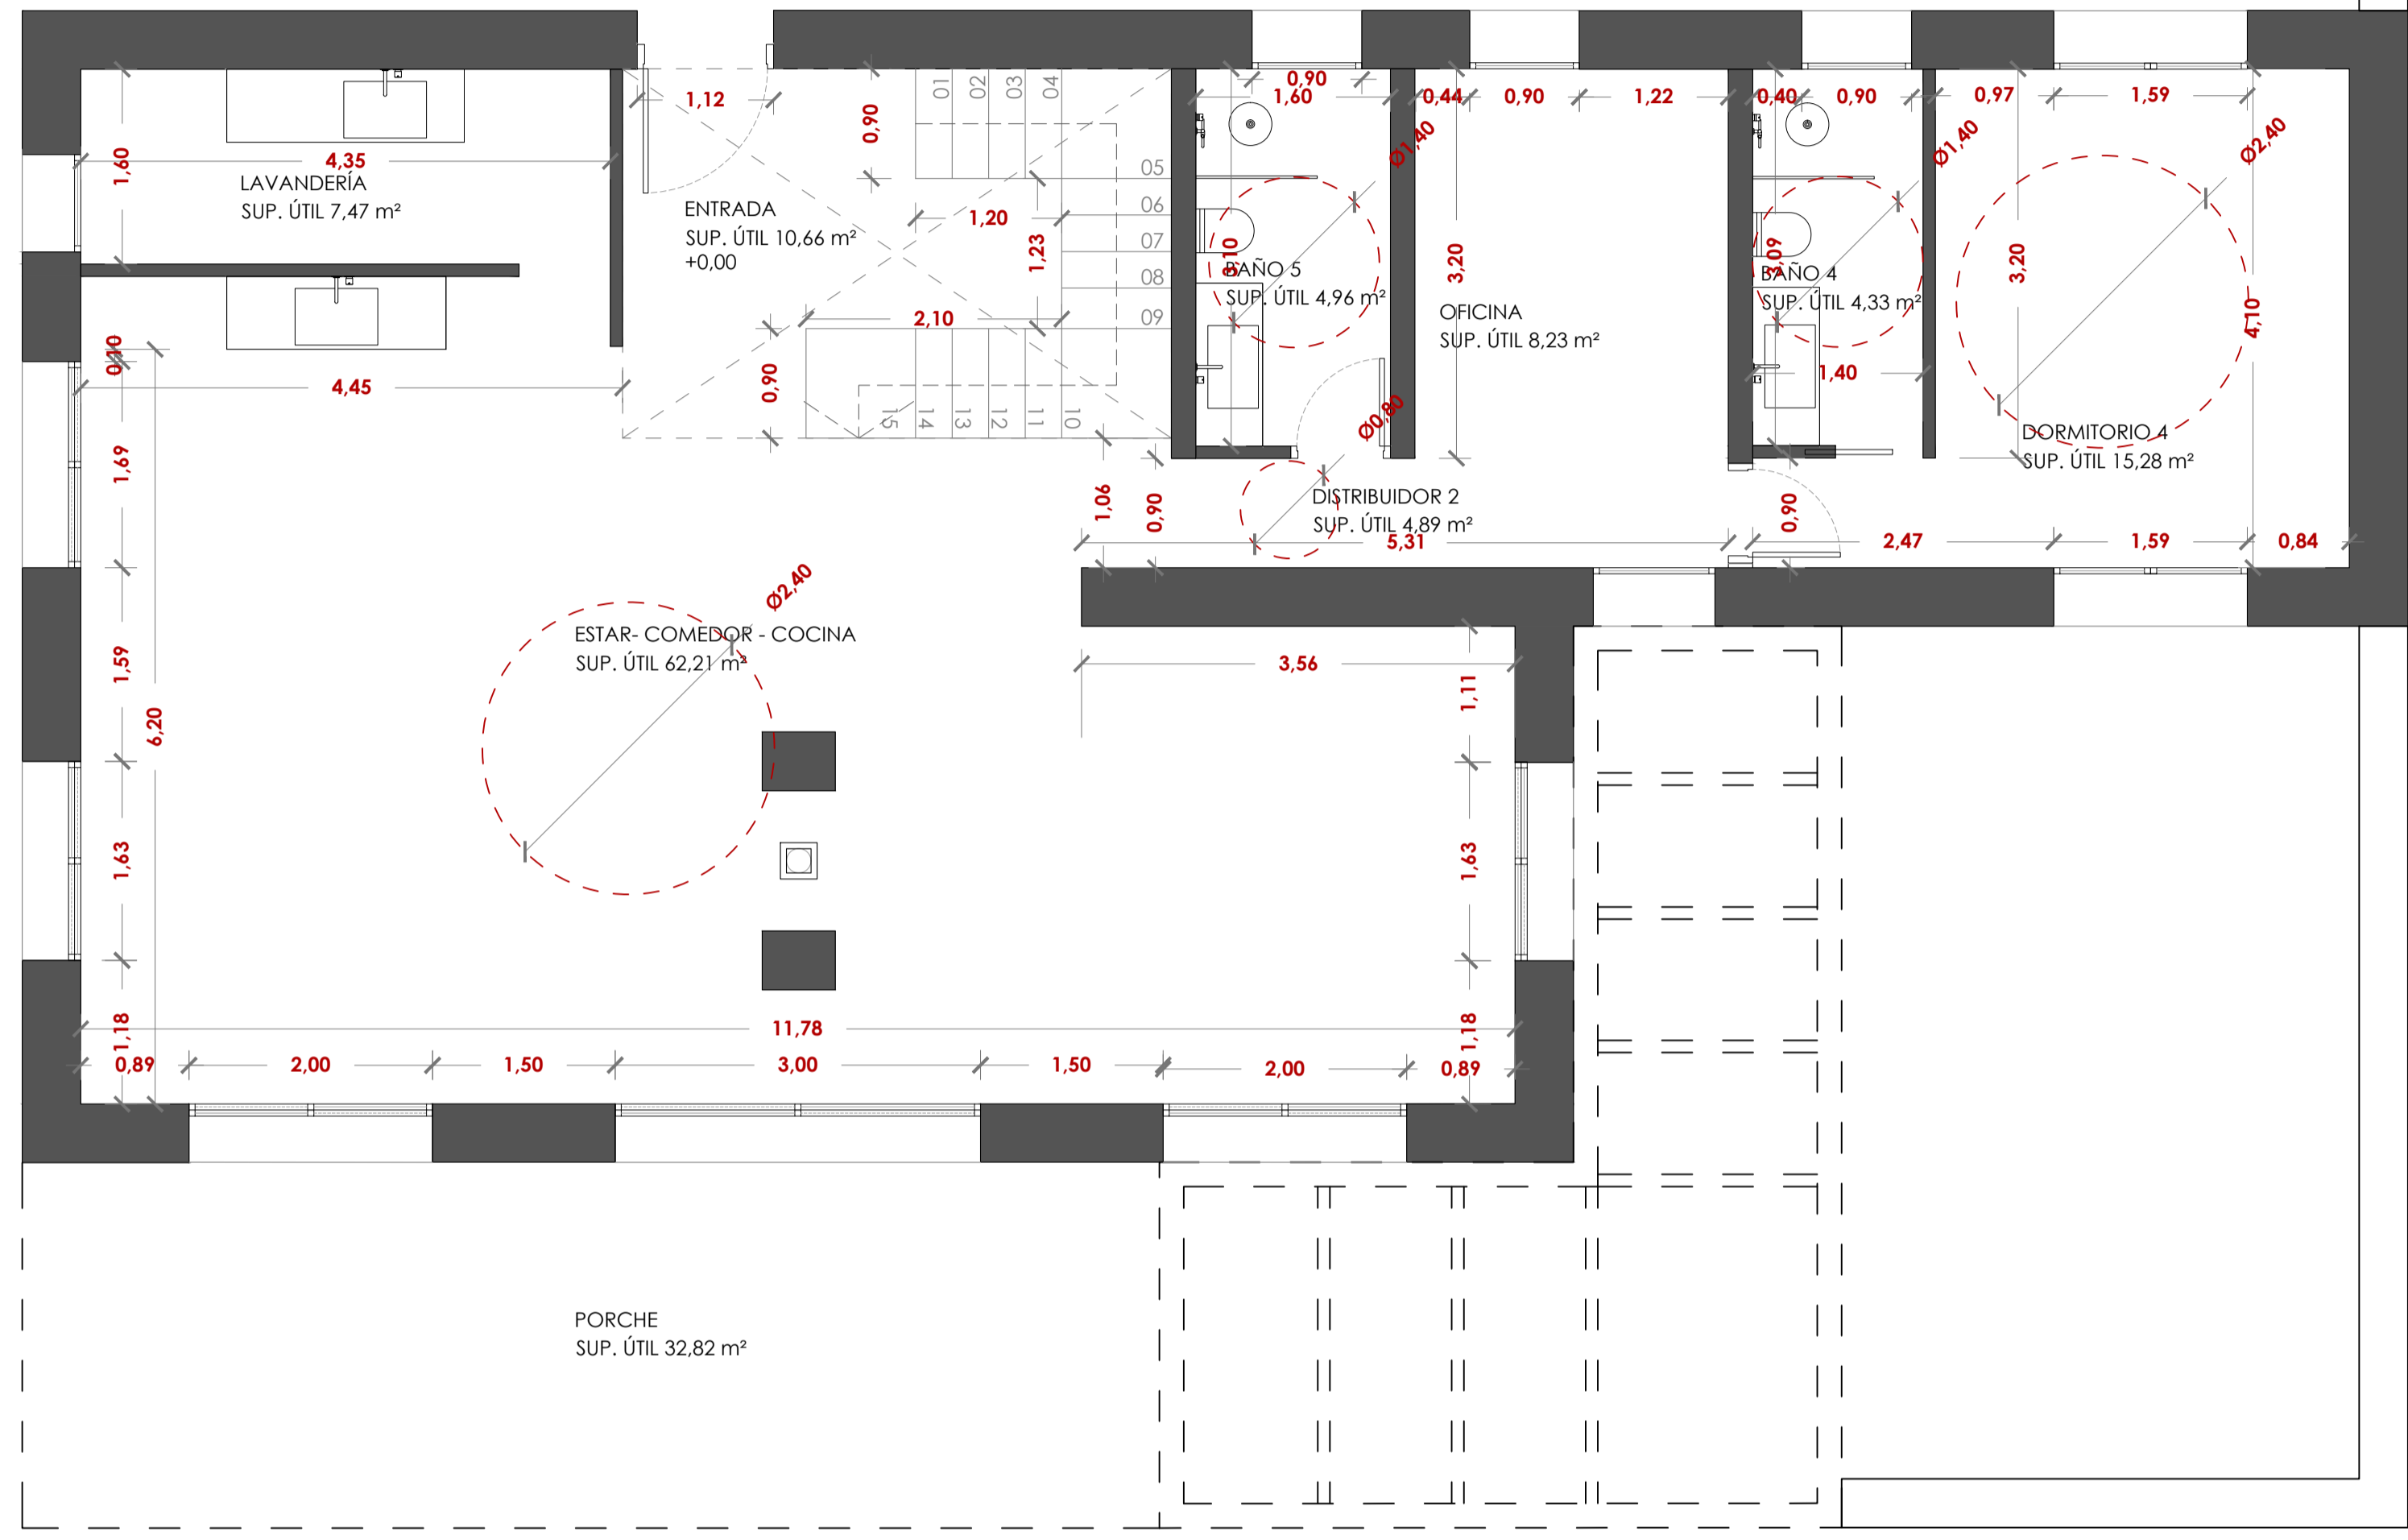


**PLANTA BAJA ACOTADA**  
(OBRA NUEVA)

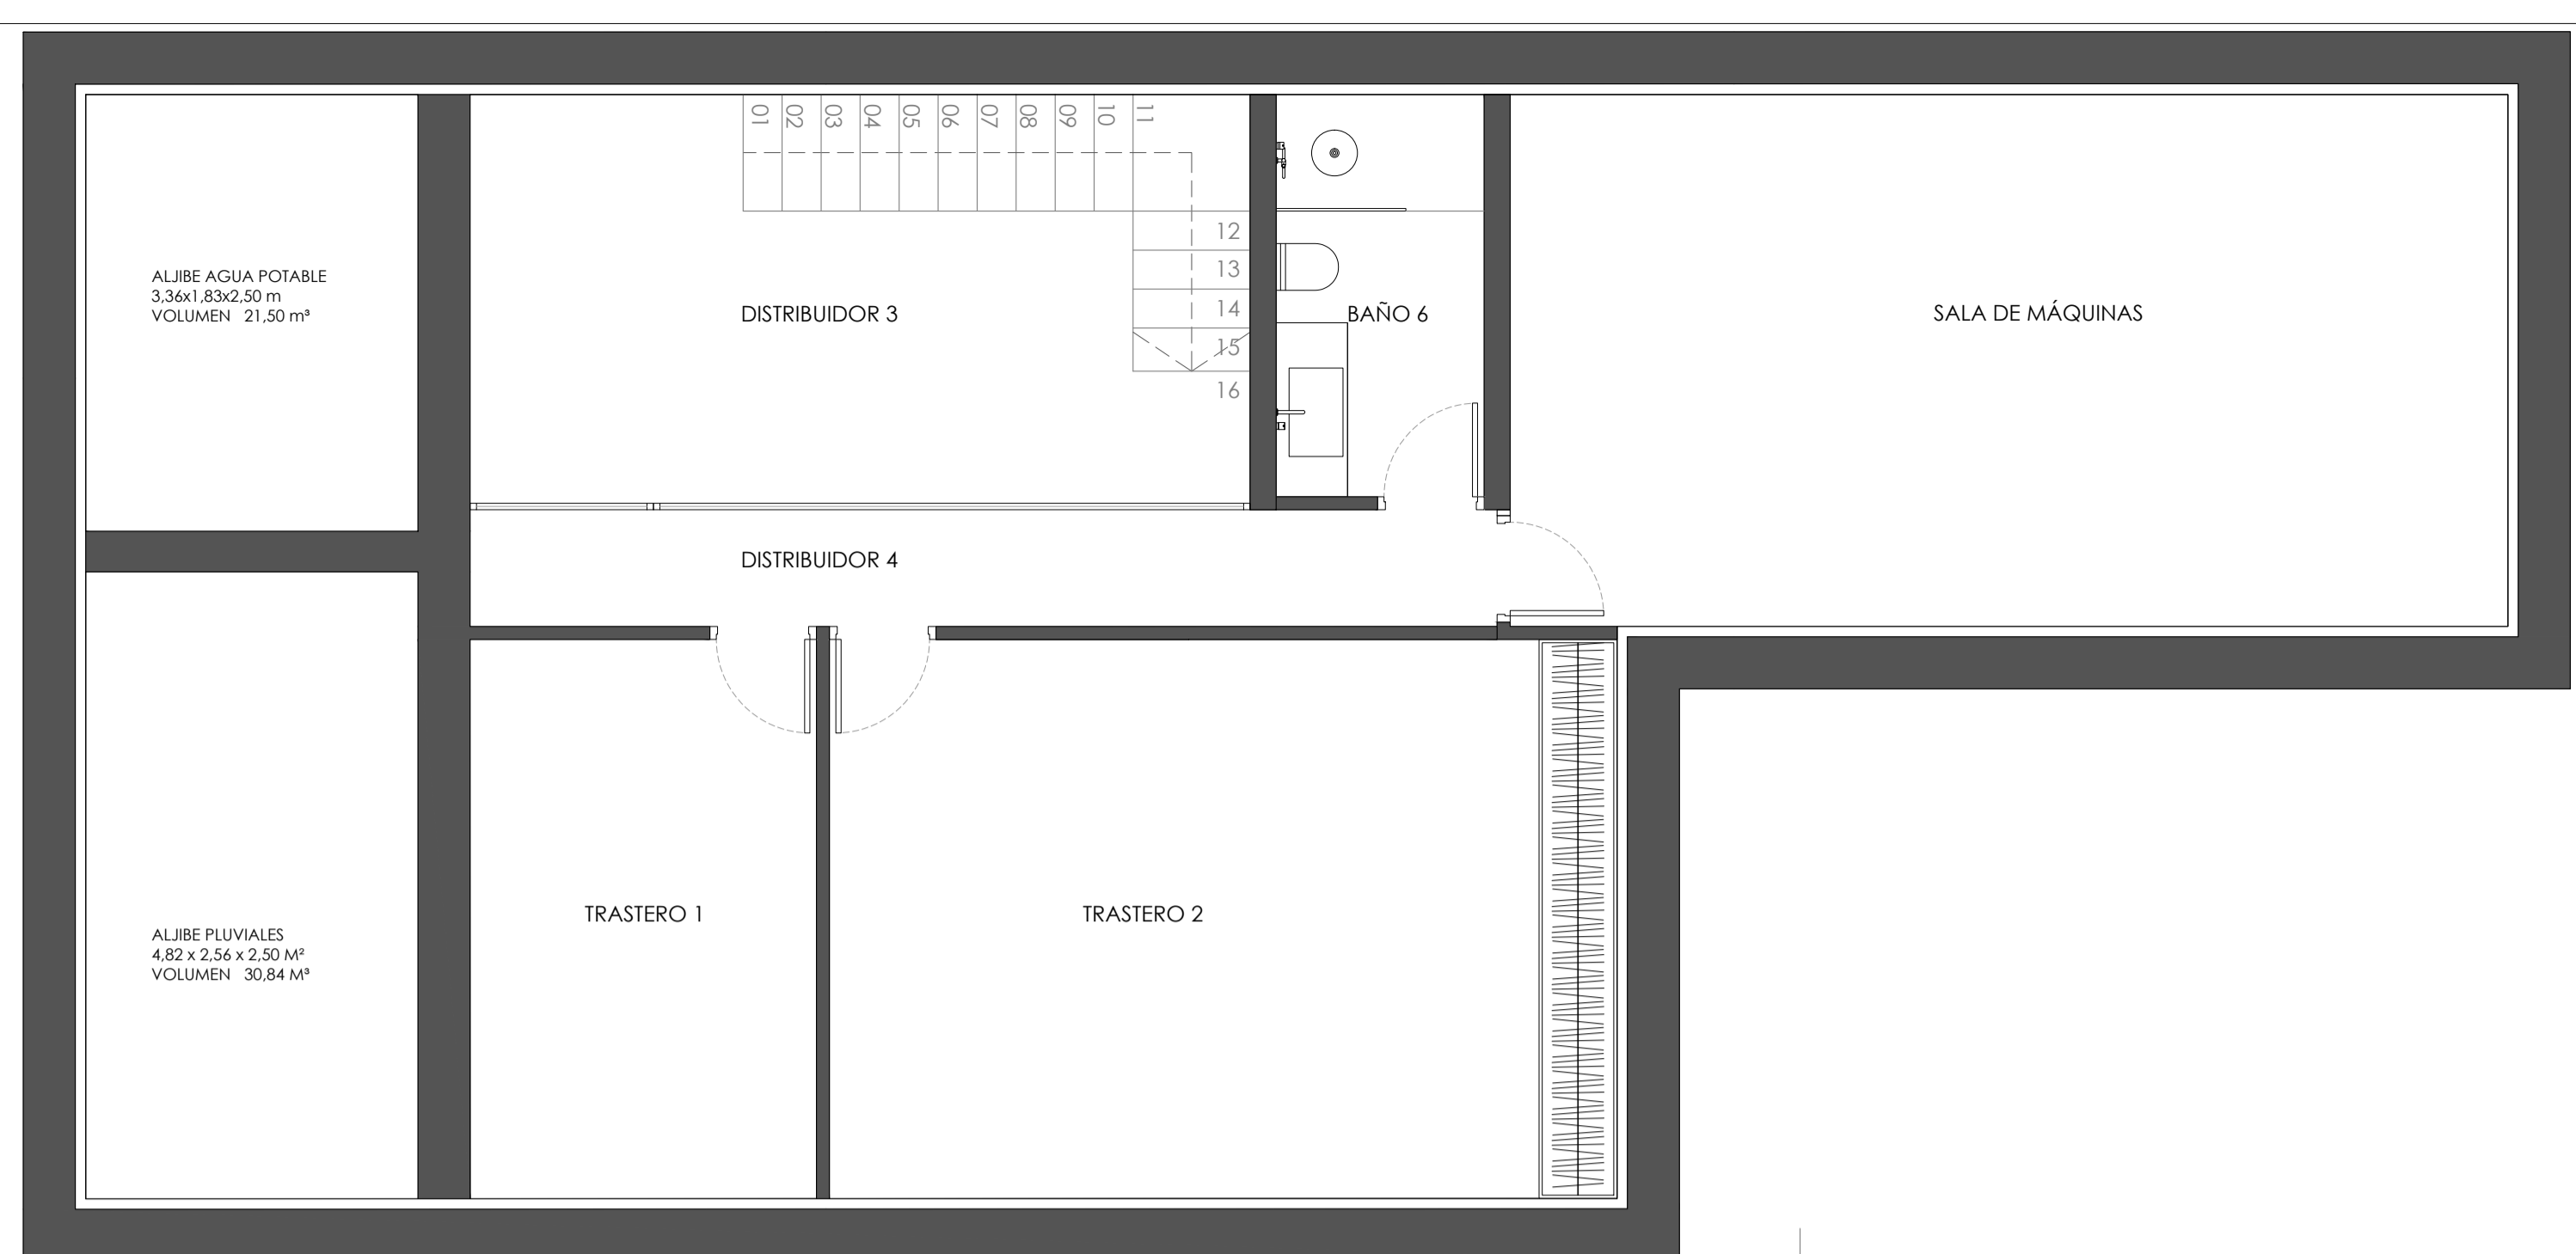


INFORMACIÓN PLANTA SÓTANO	
SUPERFICIE CONSTRUIDA PLANTA SÓTANO	184,10 m <sup>2</sup>
SUPERFICIE ÚTIL PLANTA SÓTANO	99,85 m <sup>2</sup>


USO	SUPERFICIE ÚTIL		SUPERFICIE ILUMINACIÓN		SUPERFICIE VENTILACIÓN	
	MÍNIMA	PROYECTO	MÍNIMA	PROYECTO	MÍNIMA	PROYECTO
BAÑO 6 (B)	2,00m <sup>2</sup> /Ø1,40	4,95 m <sup>2</sup>	- m <sup>2</sup>	- m <sup>2</sup>	- m <sup>2</sup>	- m <sup>2</sup>
DISTRIBUIDOR 3 (Di)	-m <sup>2</sup> /Ø0,80	18,87 m <sup>2</sup>	- m <sup>2</sup>	- m <sup>2</sup>	- m <sup>2</sup>	- m <sup>2</sup>
DISTRIBUIDOR 4 (Di)	-m <sup>2</sup> /Ø0,80	7,09 m <sup>2</sup>	- m <sup>2</sup>	- m <sup>2</sup>	- m <sup>2</sup>	- m <sup>2</sup>
TRASTERO 1 (Tr)	-m <sup>2</sup> /Ø0,80	11,46 m <sup>2</sup>	- m <sup>2</sup>	- m <sup>2</sup>	- m <sup>2</sup>	- m <sup>2</sup>
TRASTERO 2 (Tr)	-m <sup>2</sup> /Ø0,80	26,06 m <sup>2</sup>	- m <sup>2</sup>	- m <sup>2</sup>	- m <sup>2</sup>	- m <sup>2</sup>
SALA DE MÁQUINAS 1 (O)	-m <sup>2</sup> /Ø0,80	31,41 m <sup>2</sup>	- m <sup>2</sup>	- m <sup>2</sup>	- m <sup>2</sup>	- m <sup>2</sup>
<b>TOTAL SUPERFICIE ÚTIL</b>		<b>99,85 m<sup>2</sup></b>				

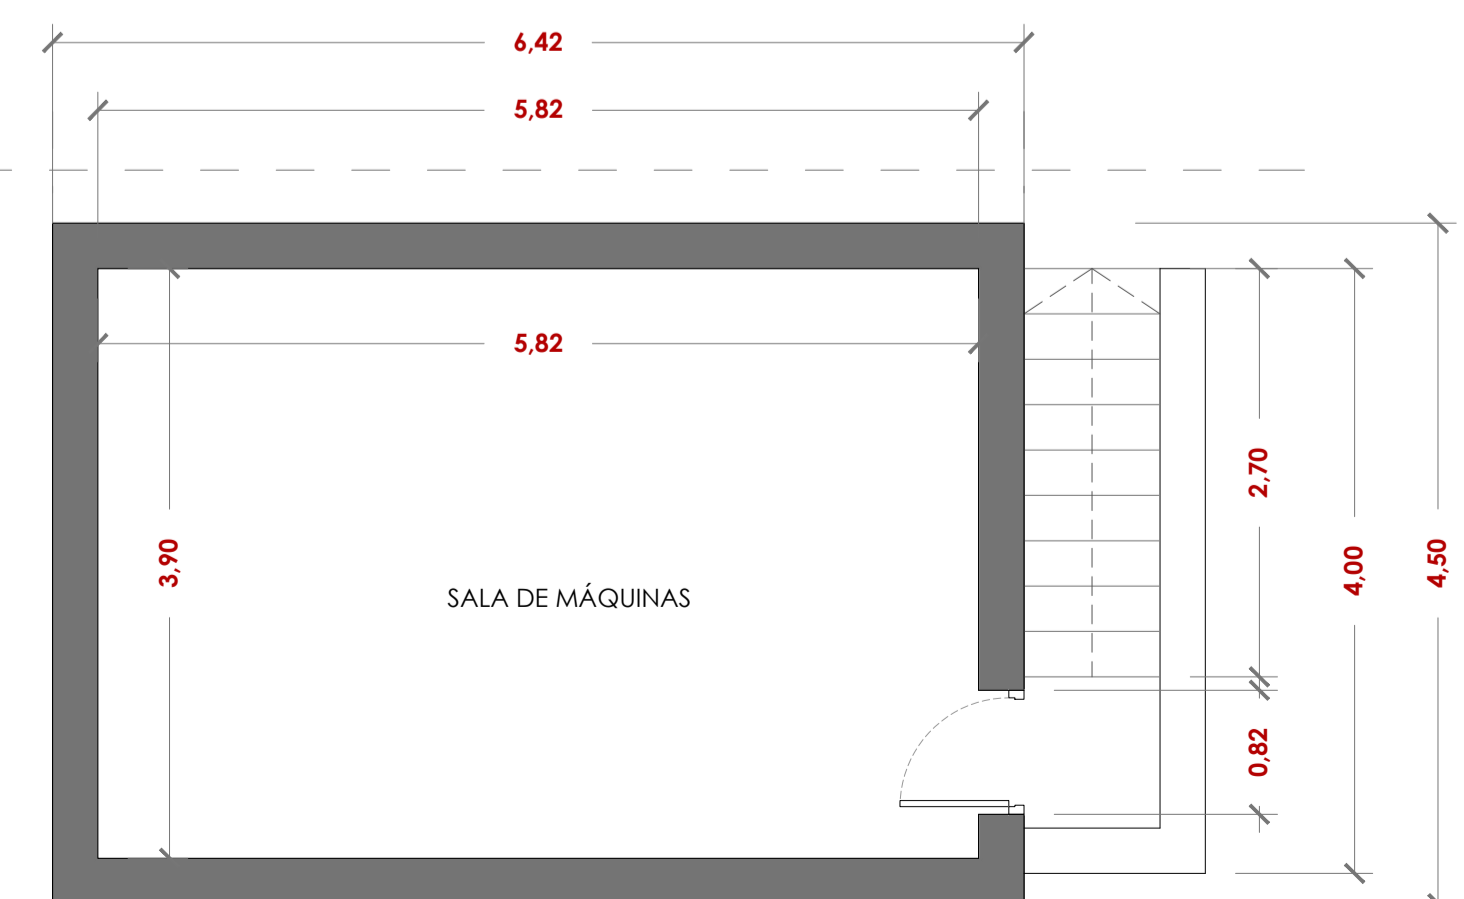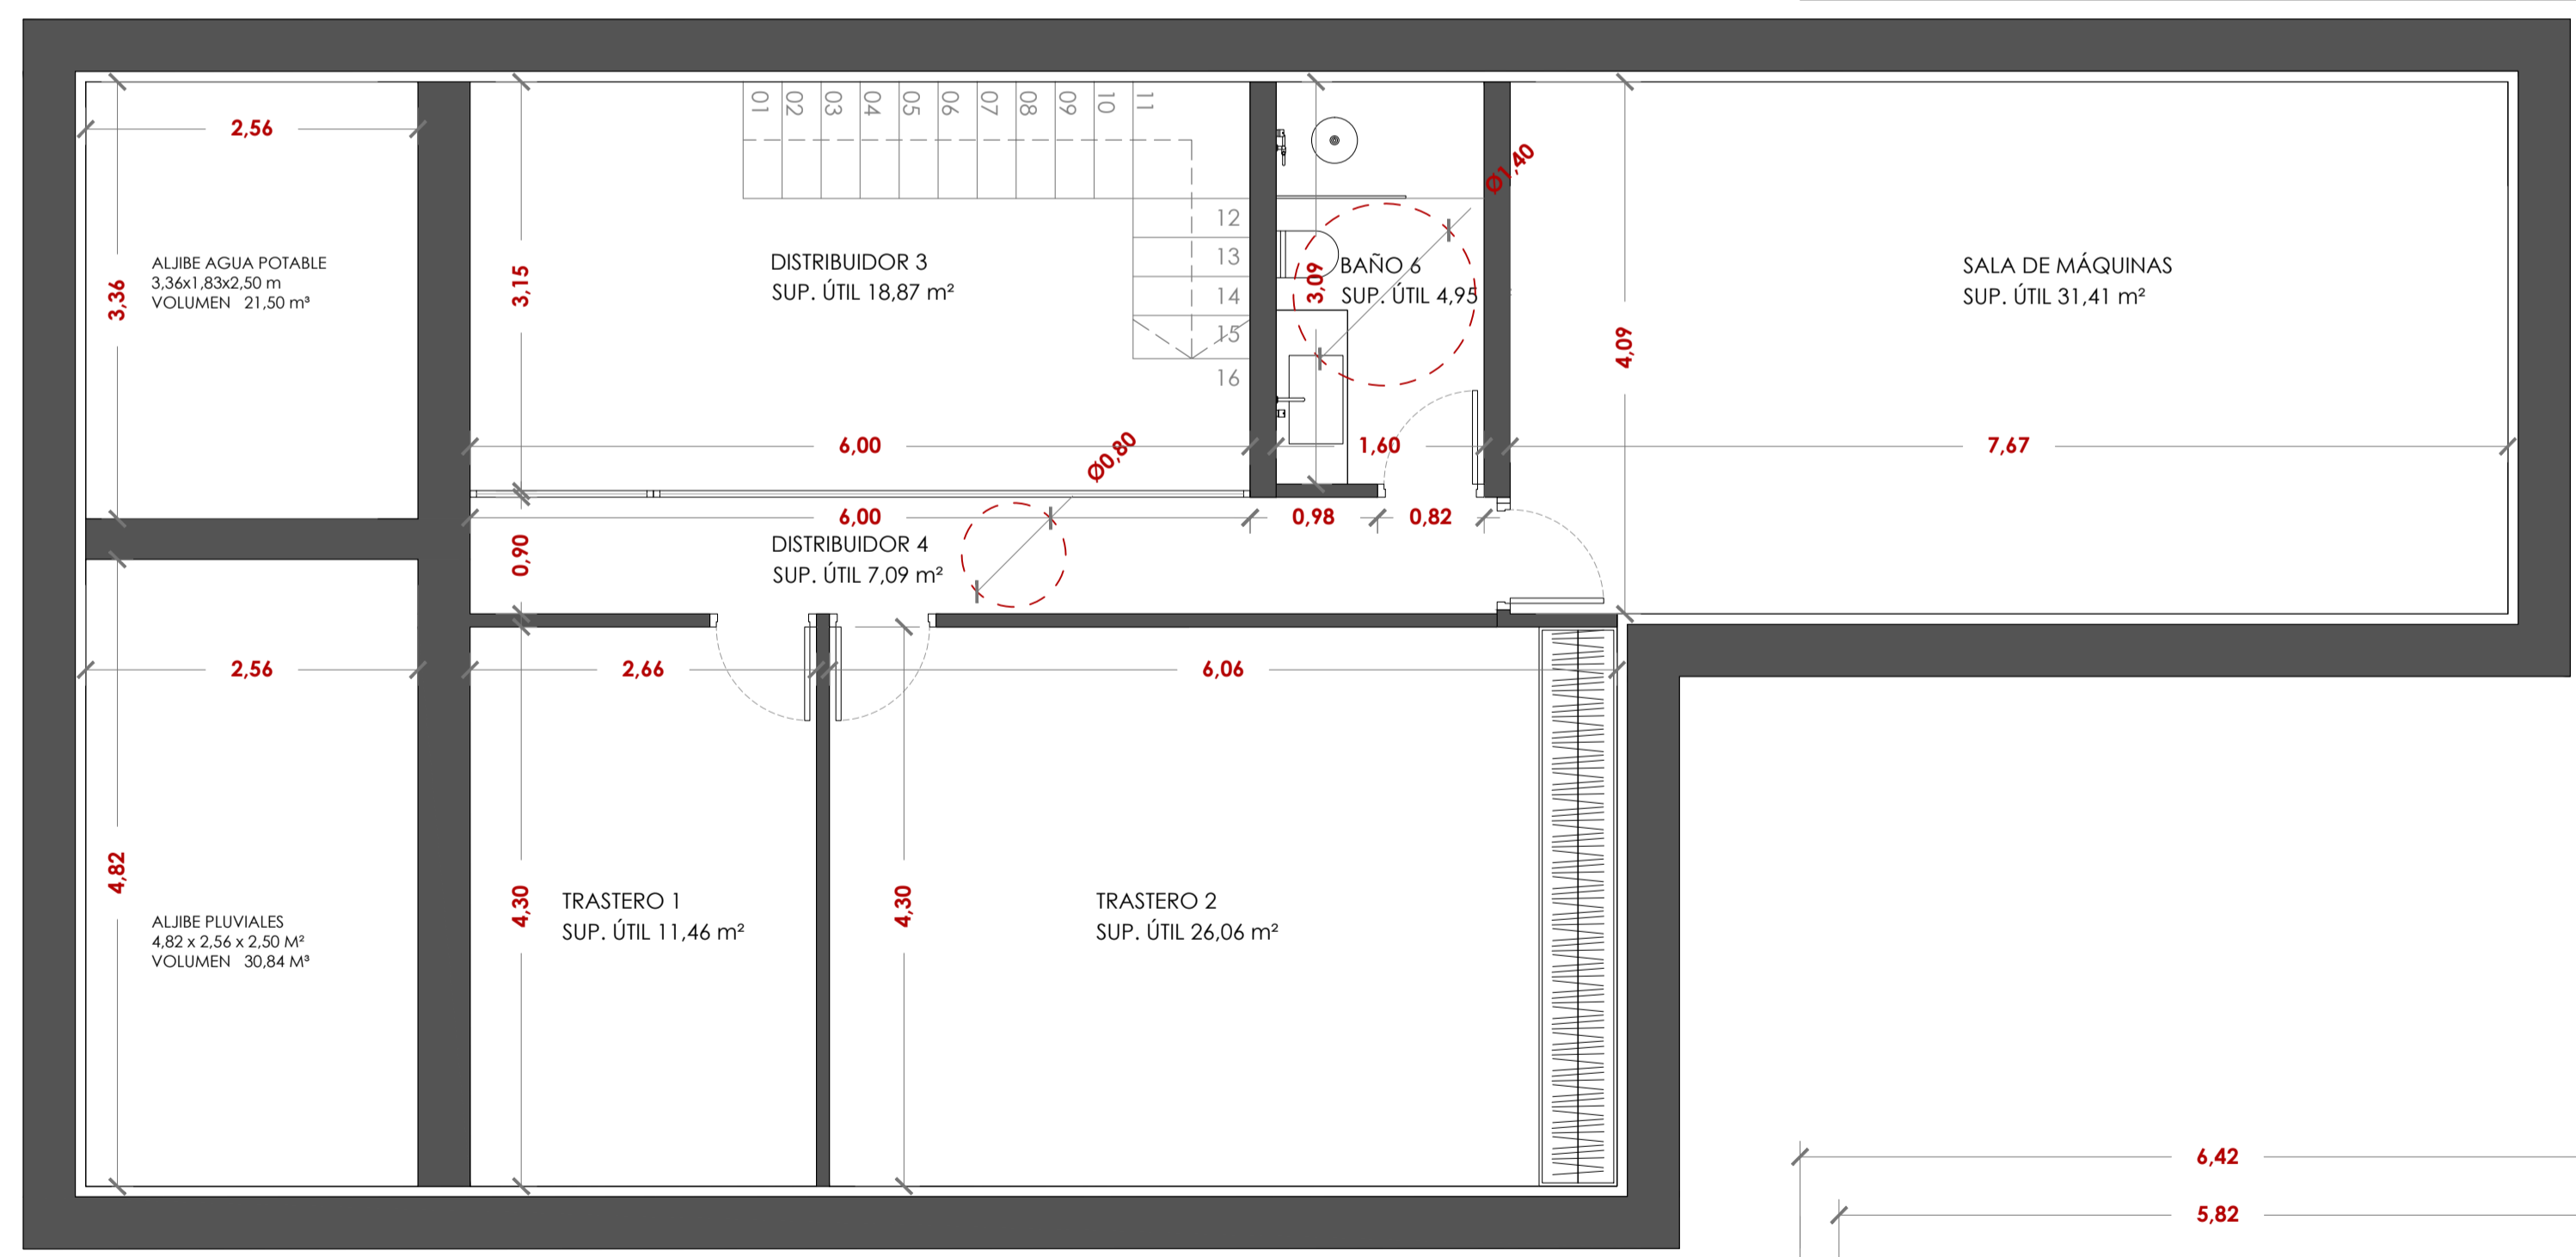


**PLANTA SÓTANO ACOTADA**  
(OBRA NUEVA)

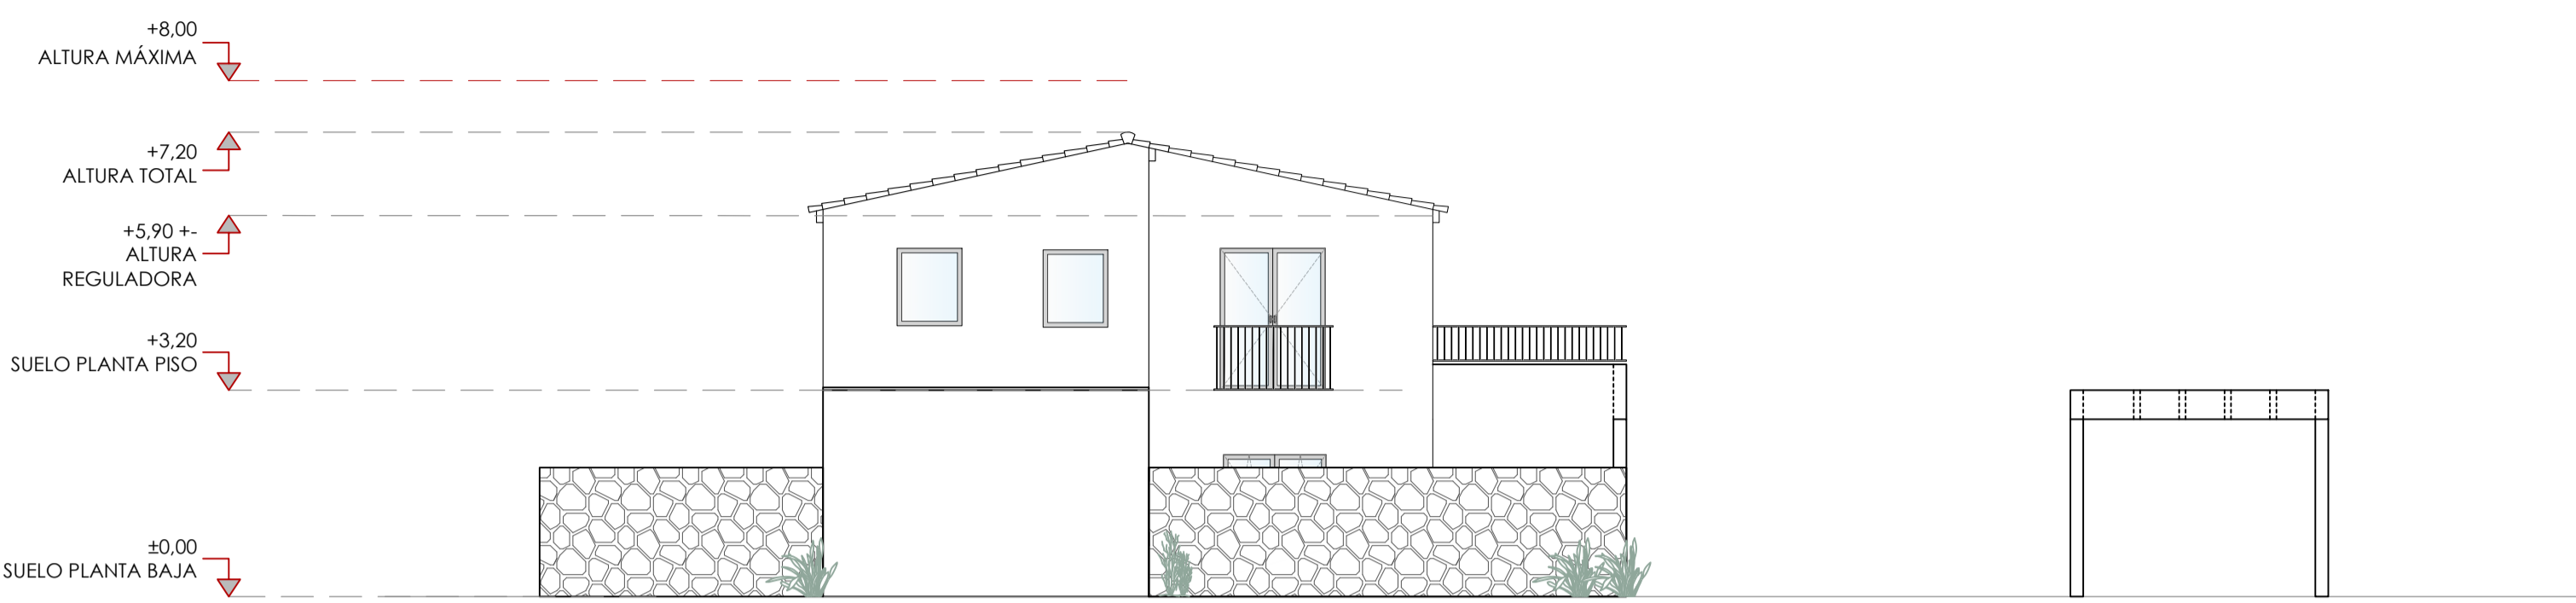


ALZADO B - B'

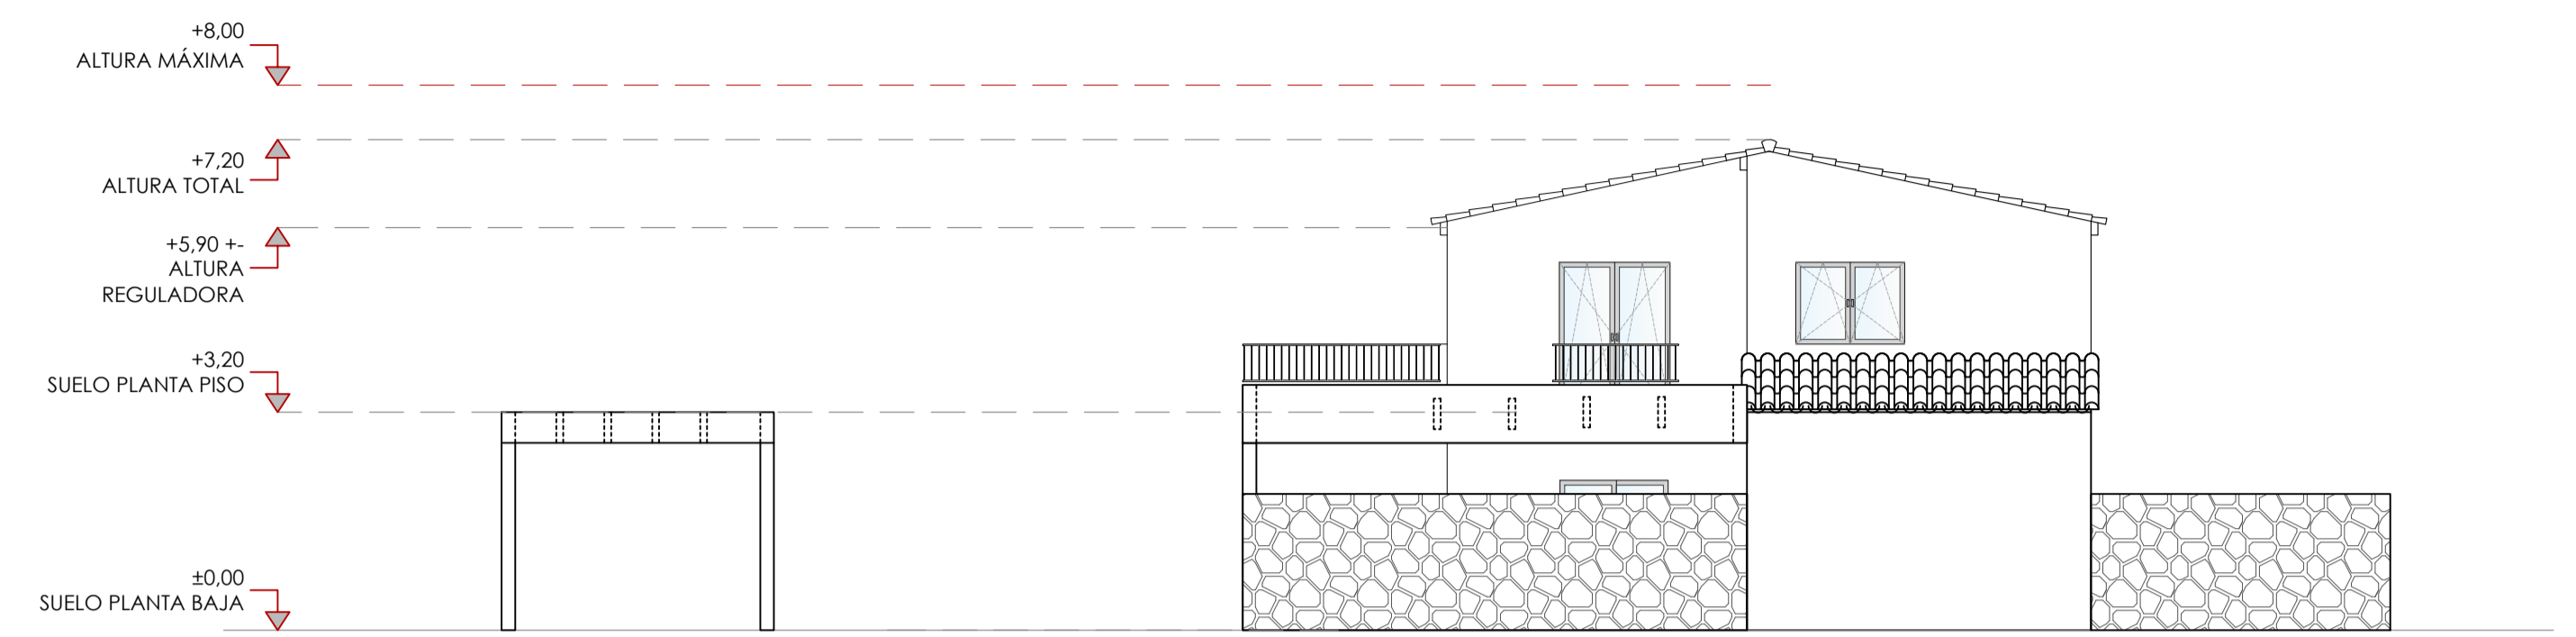

ALZADO A - A'




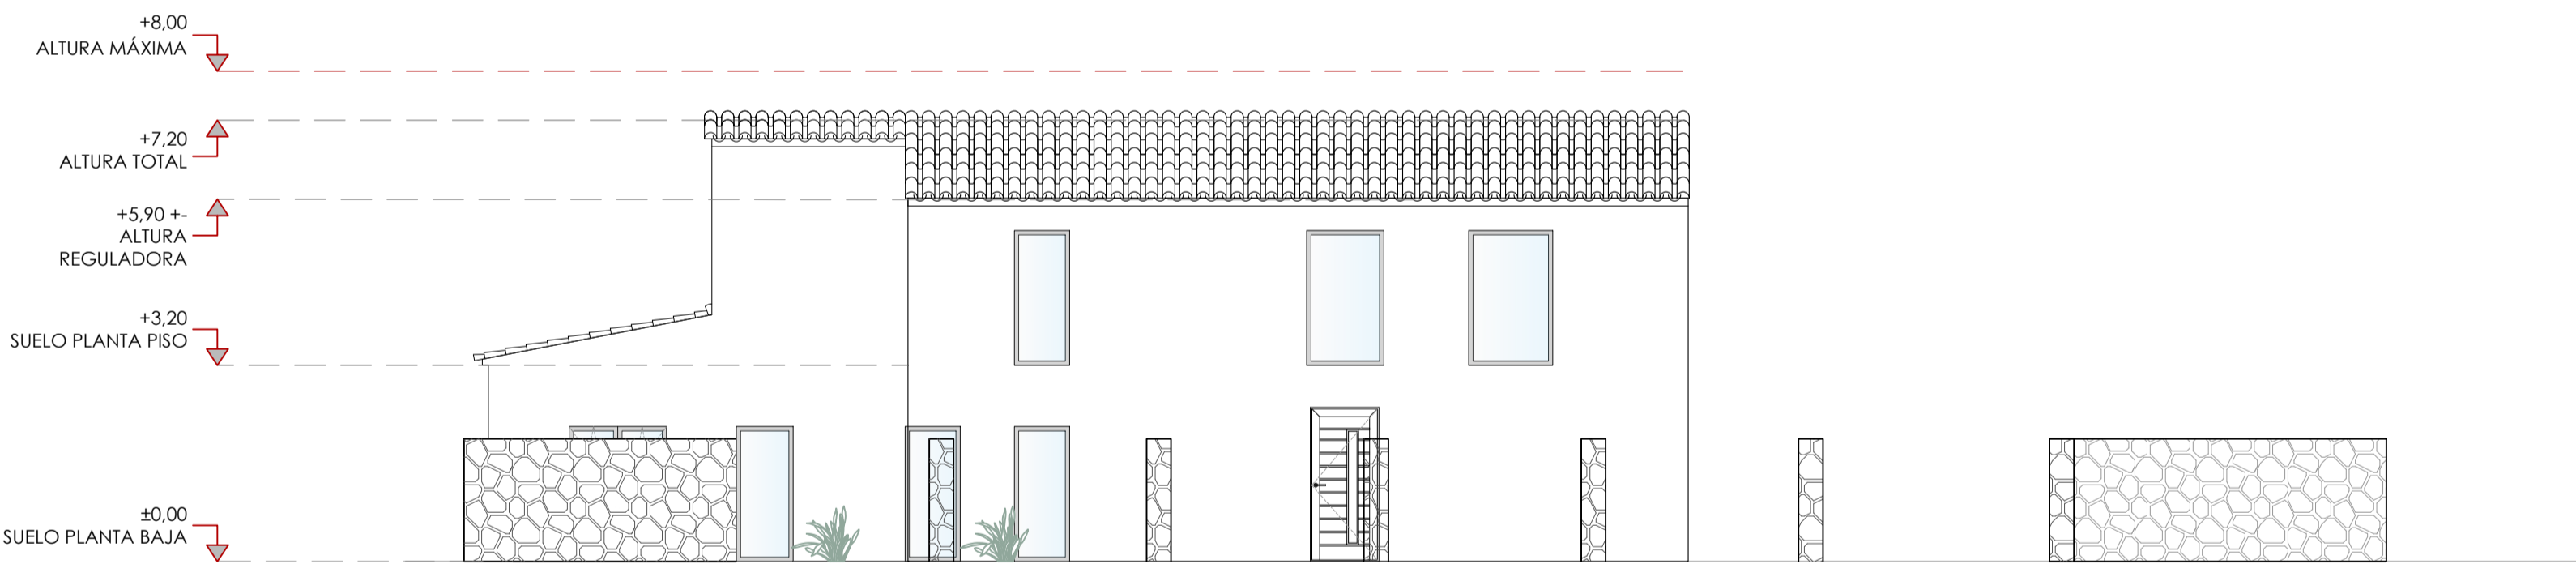


ALZADO C - C'

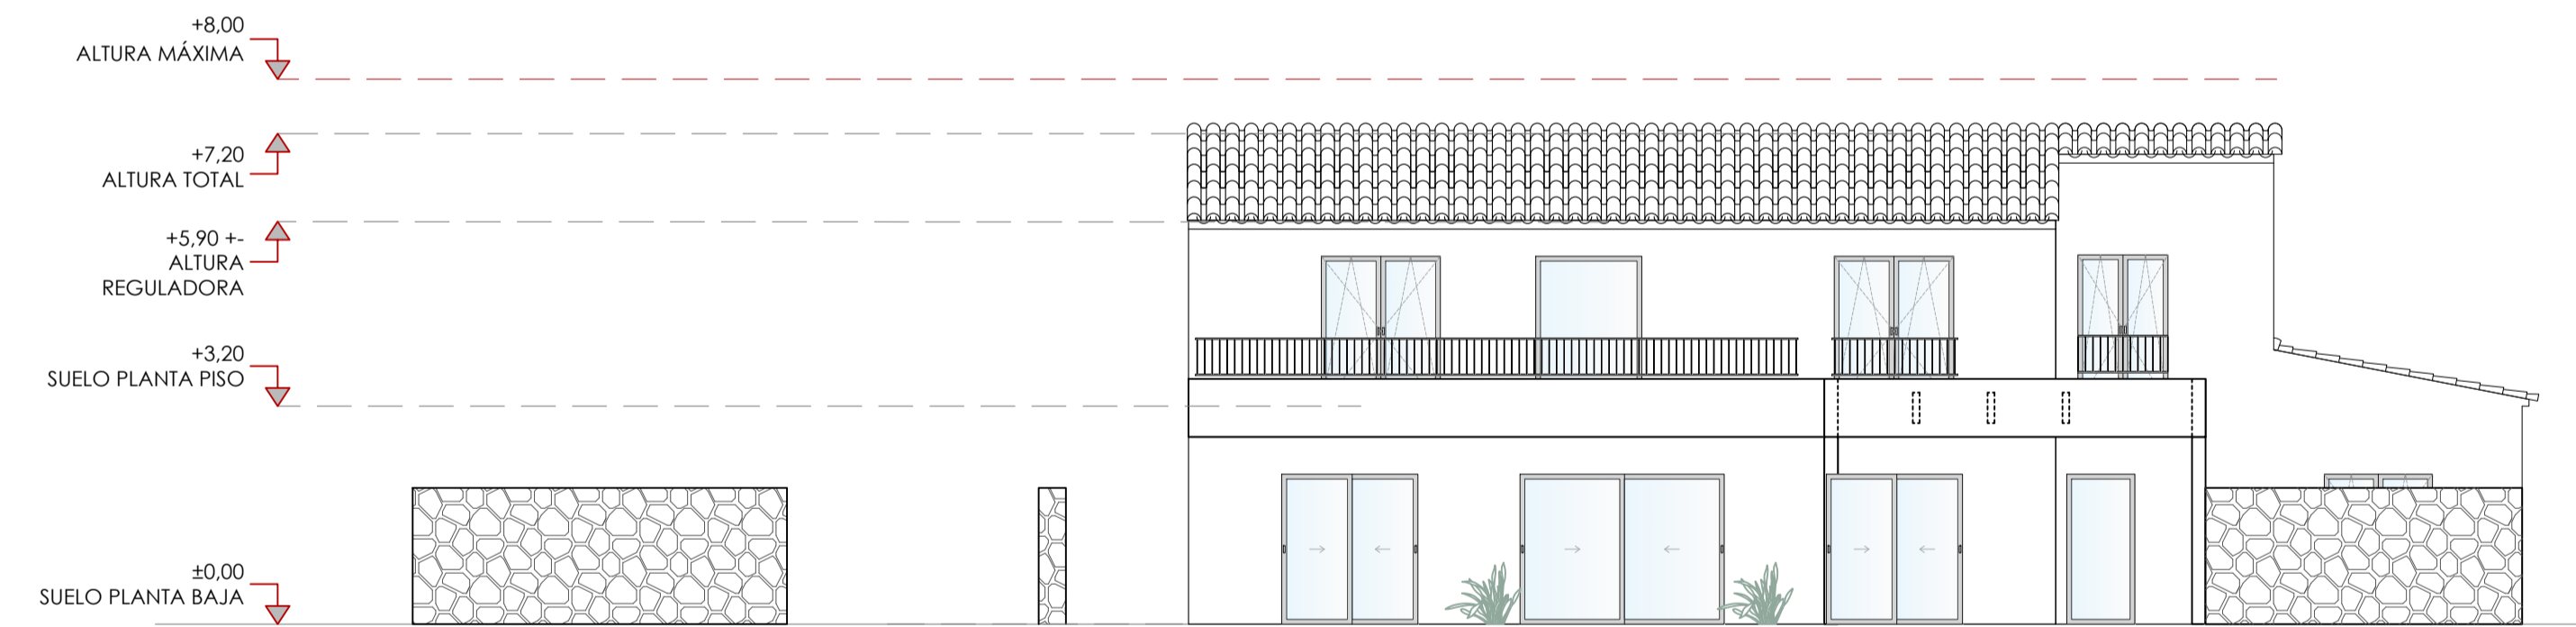

ALZADO D - D'

**ALZADOS**  
(OBRA NUEVA)

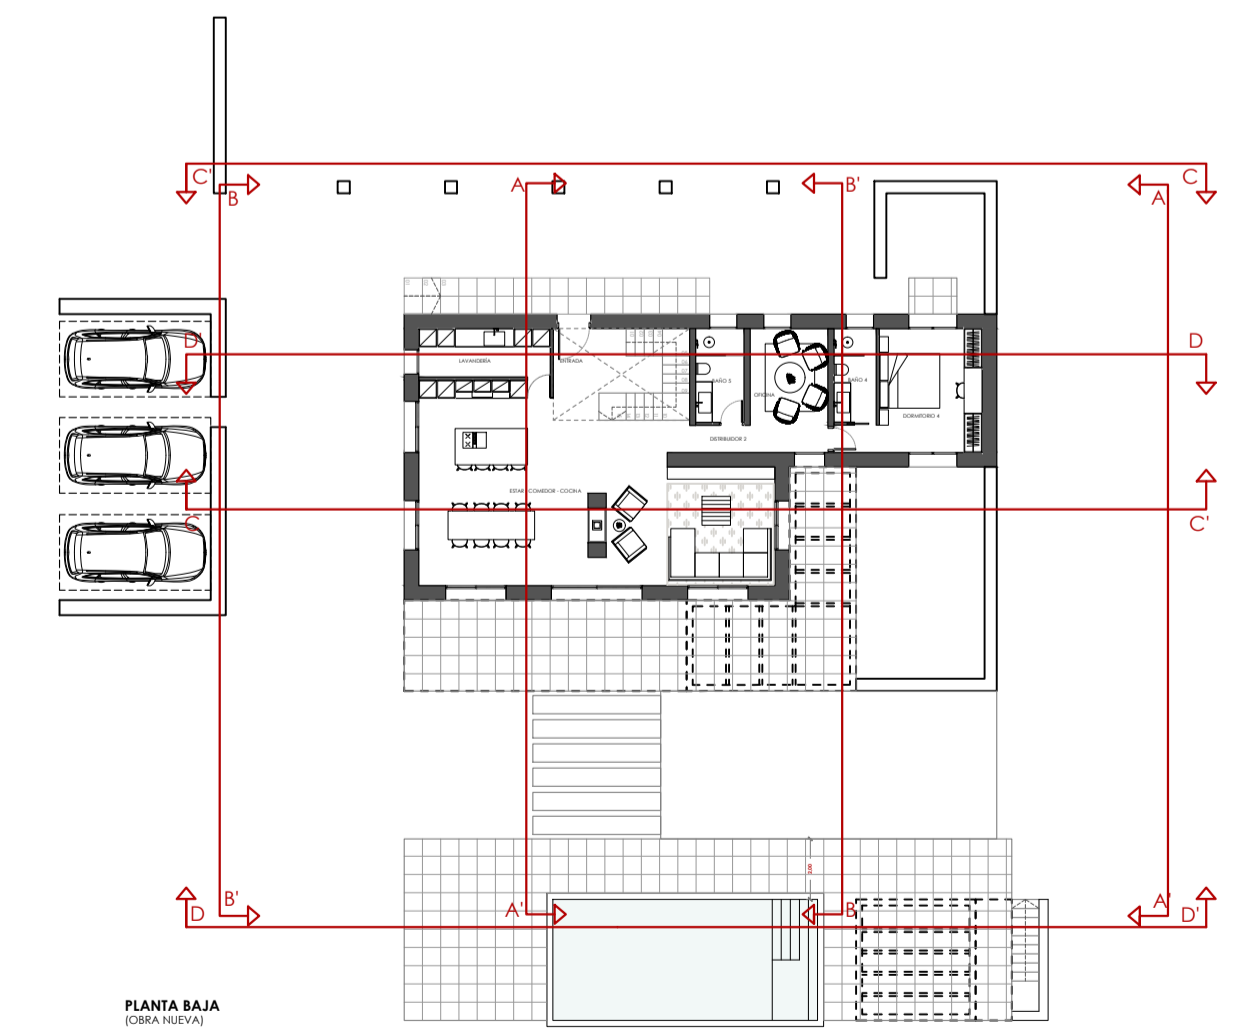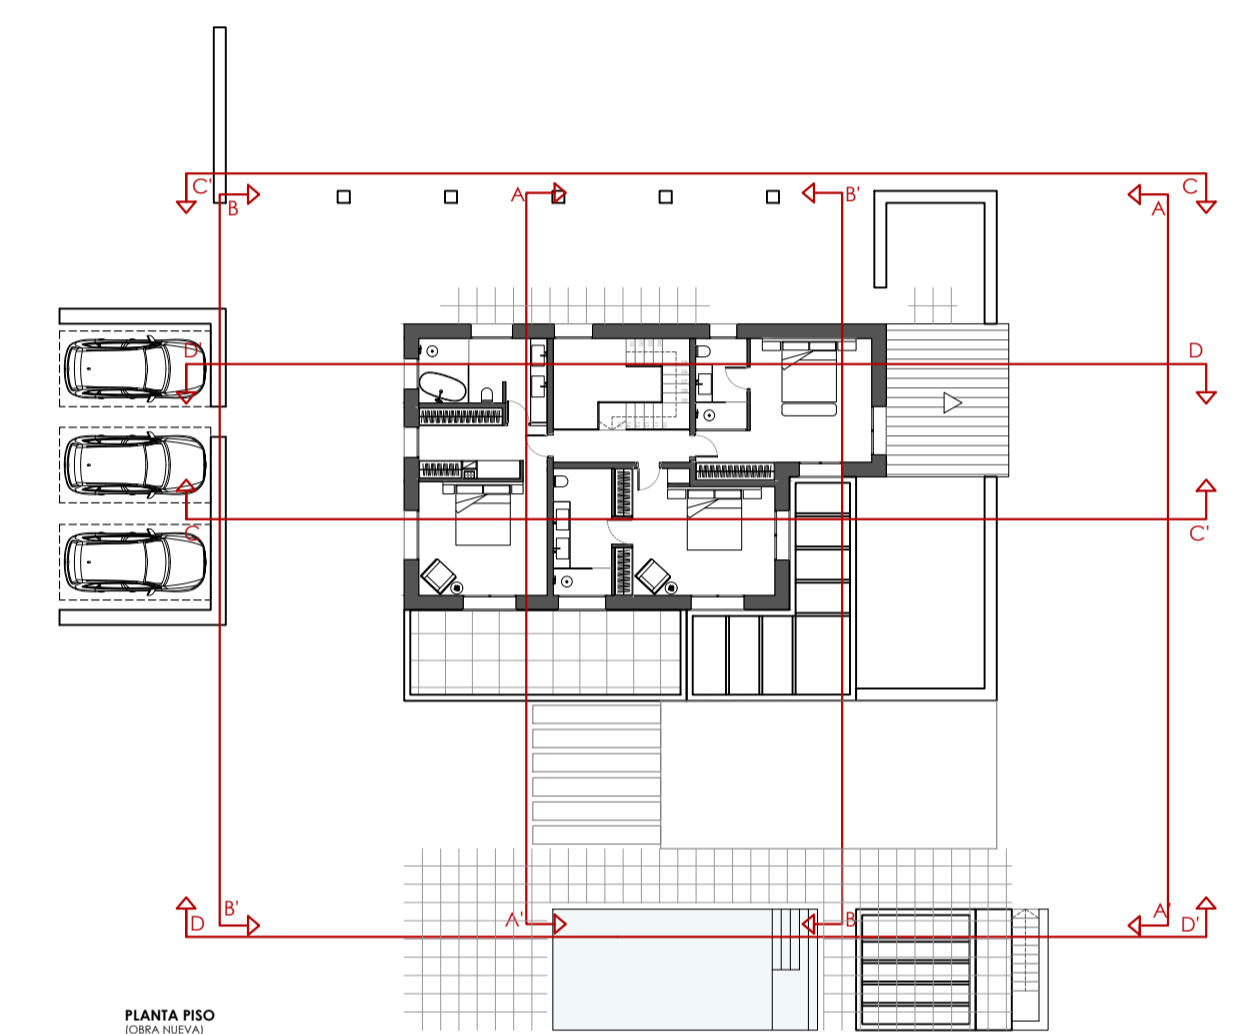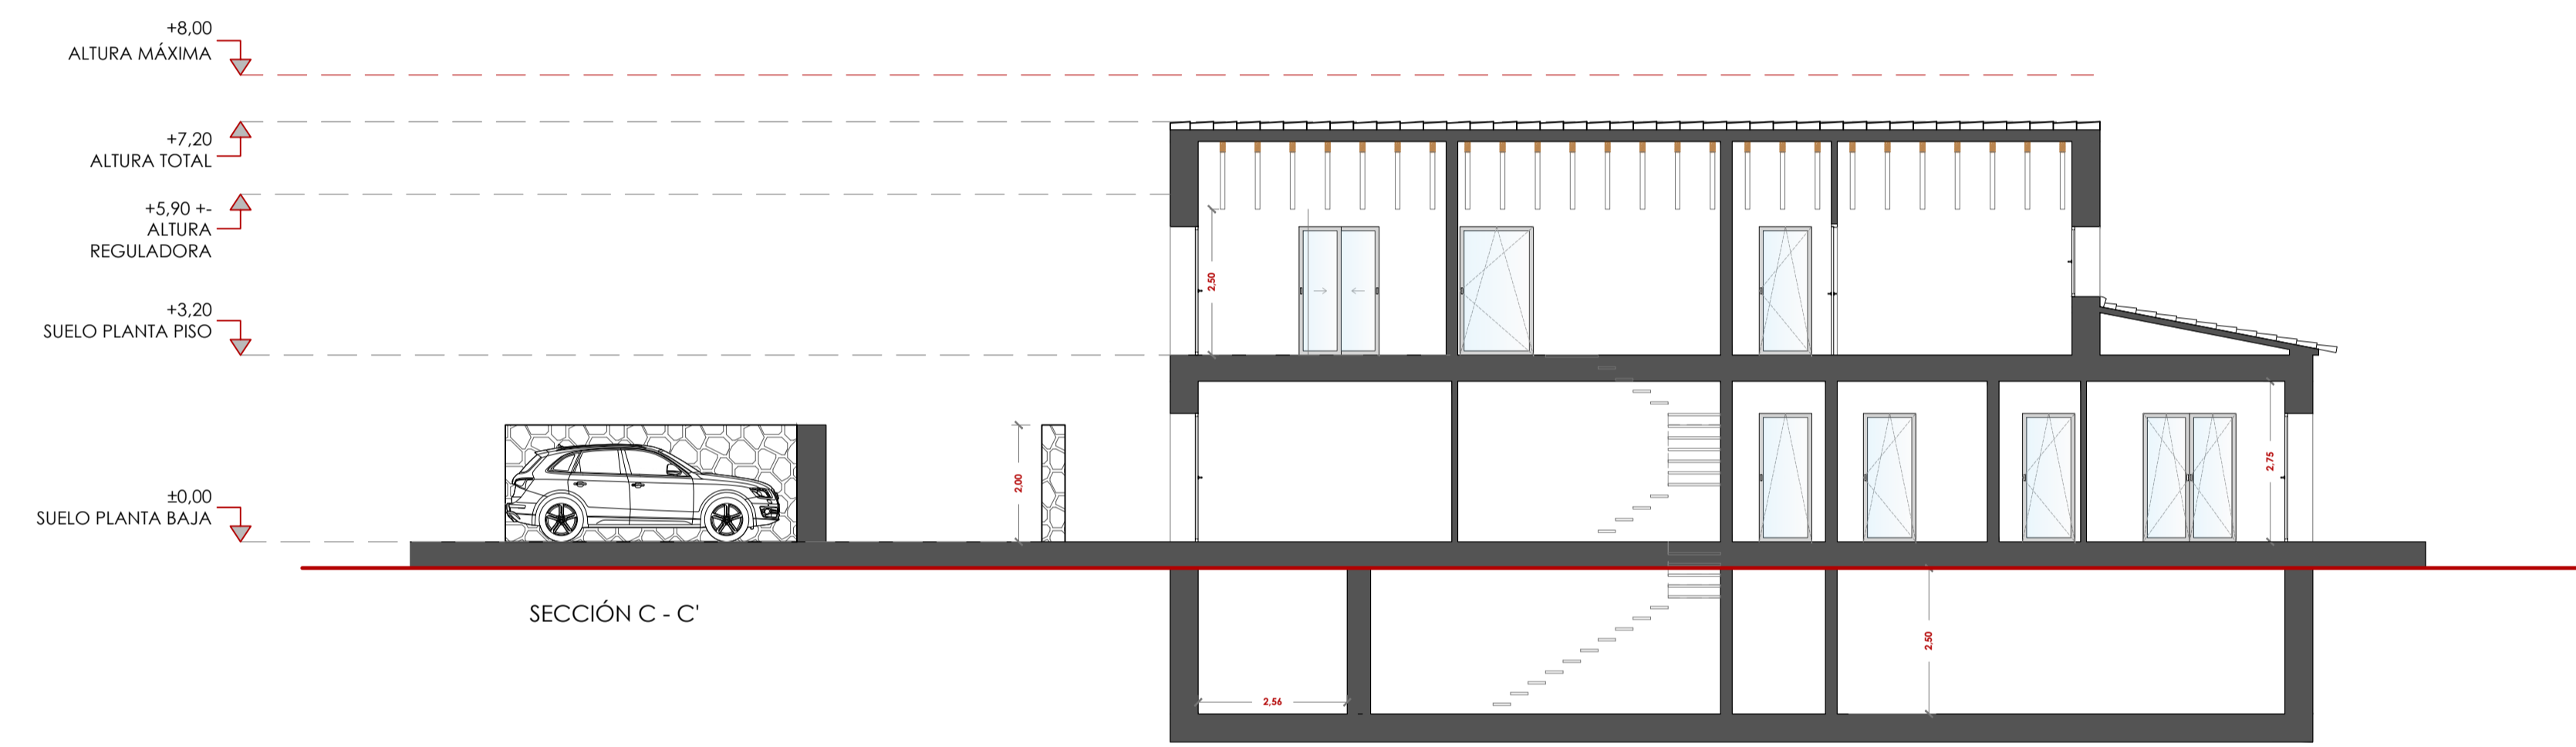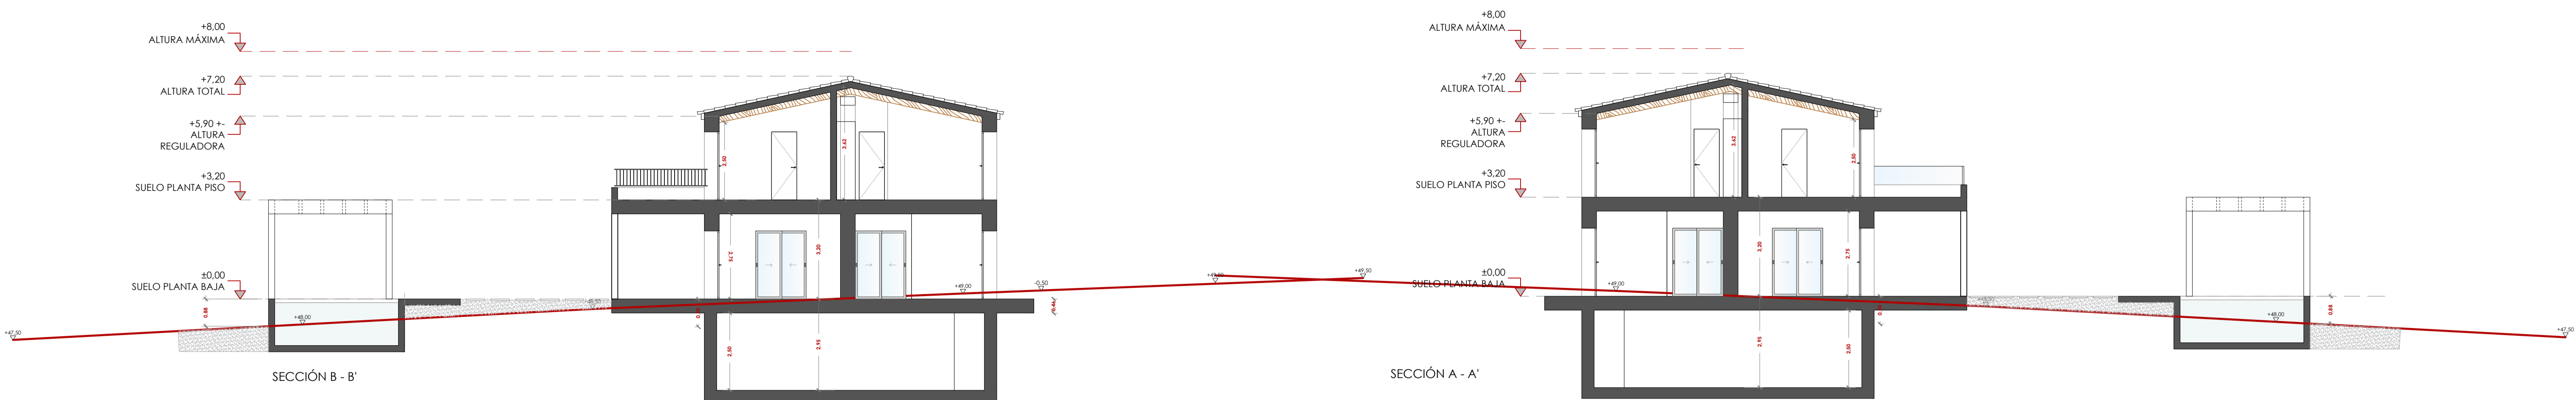

**SECCIONES**  
(OBRA NUEVA)