




1:50 Planta baja

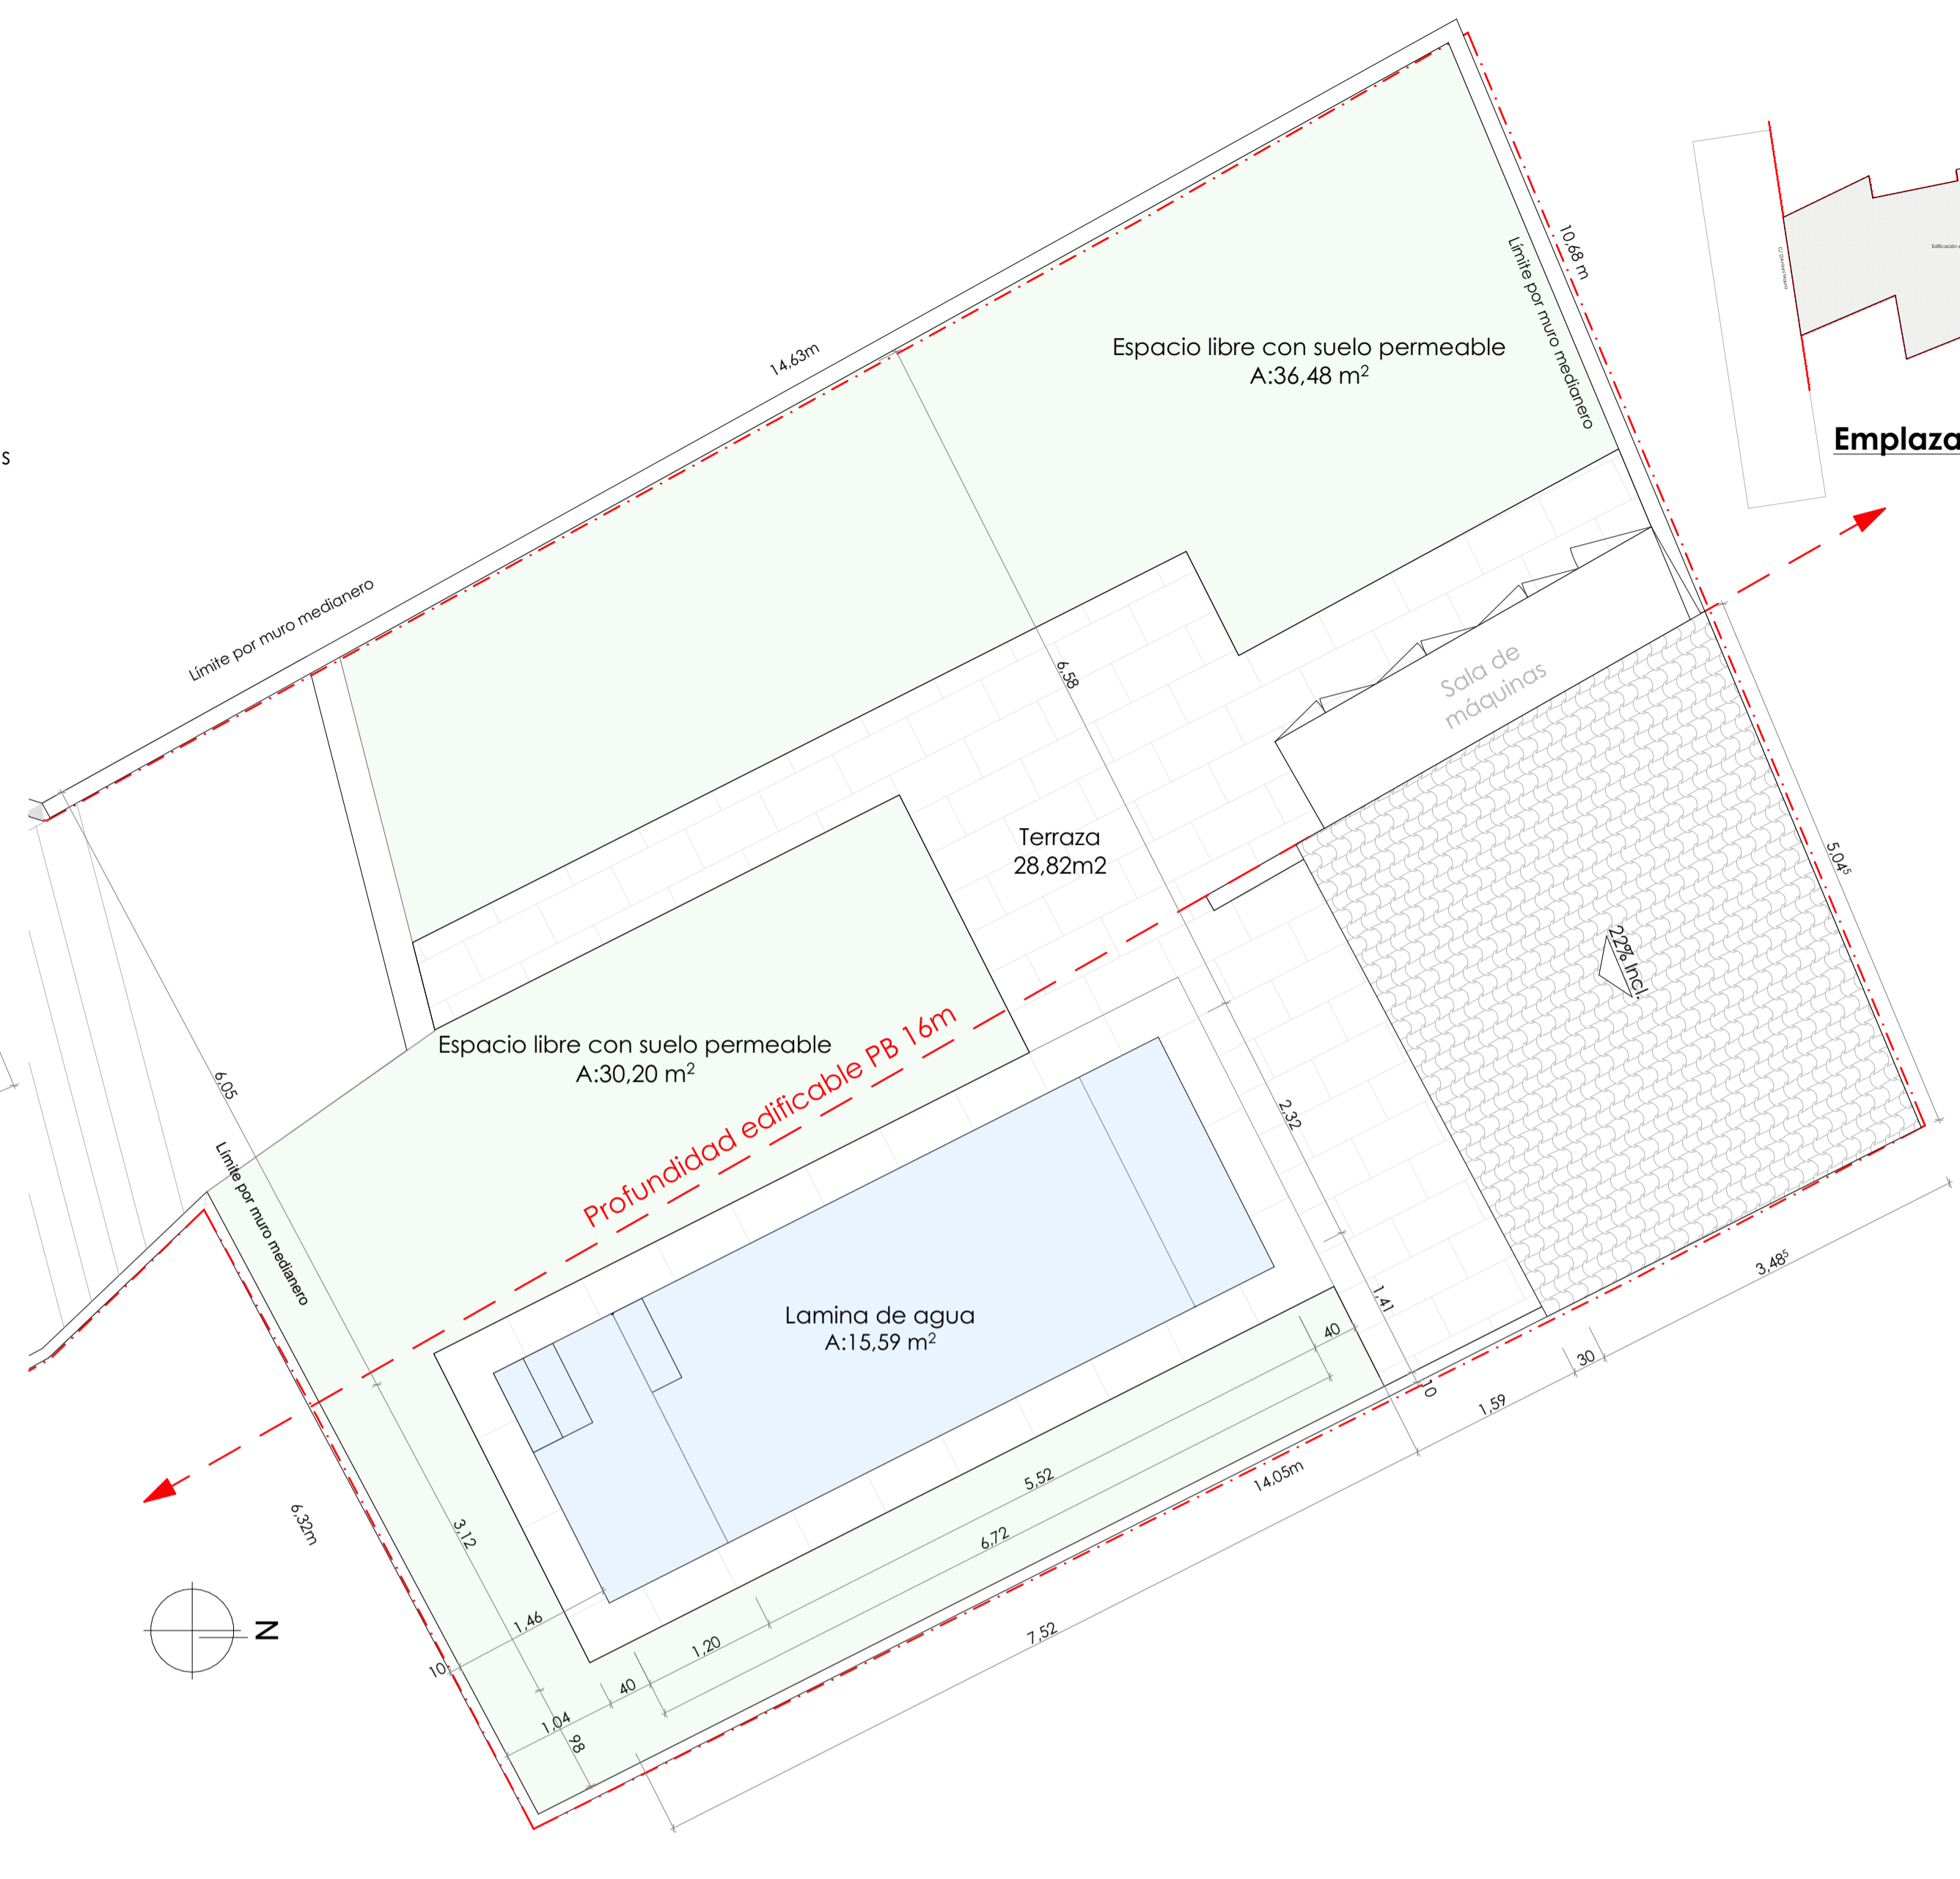


1:50 Planta piso

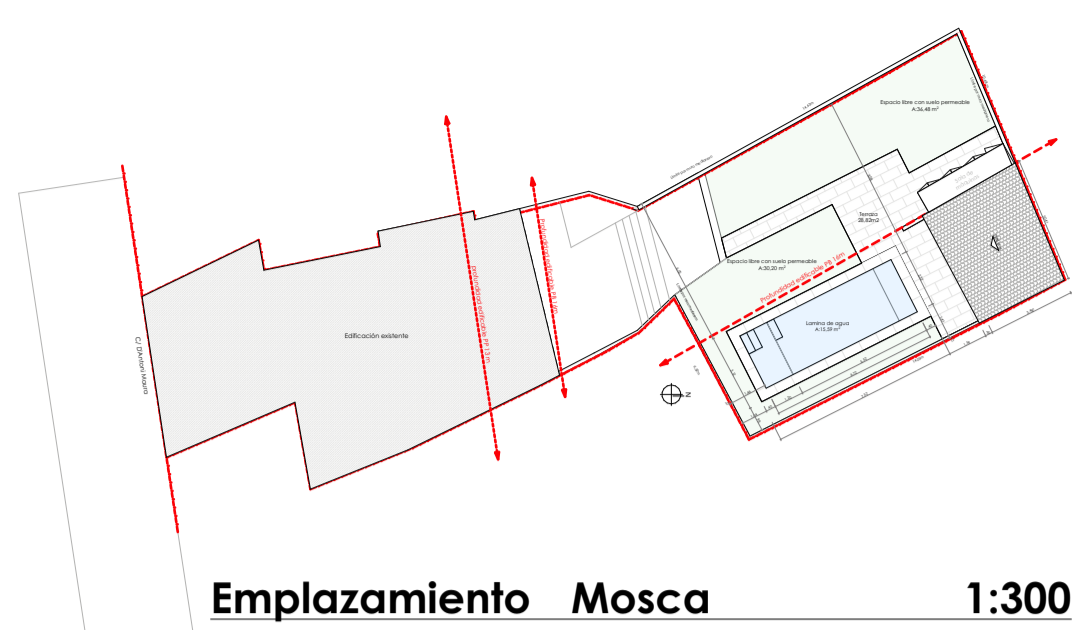

Emplazamiento Mosca 1:300

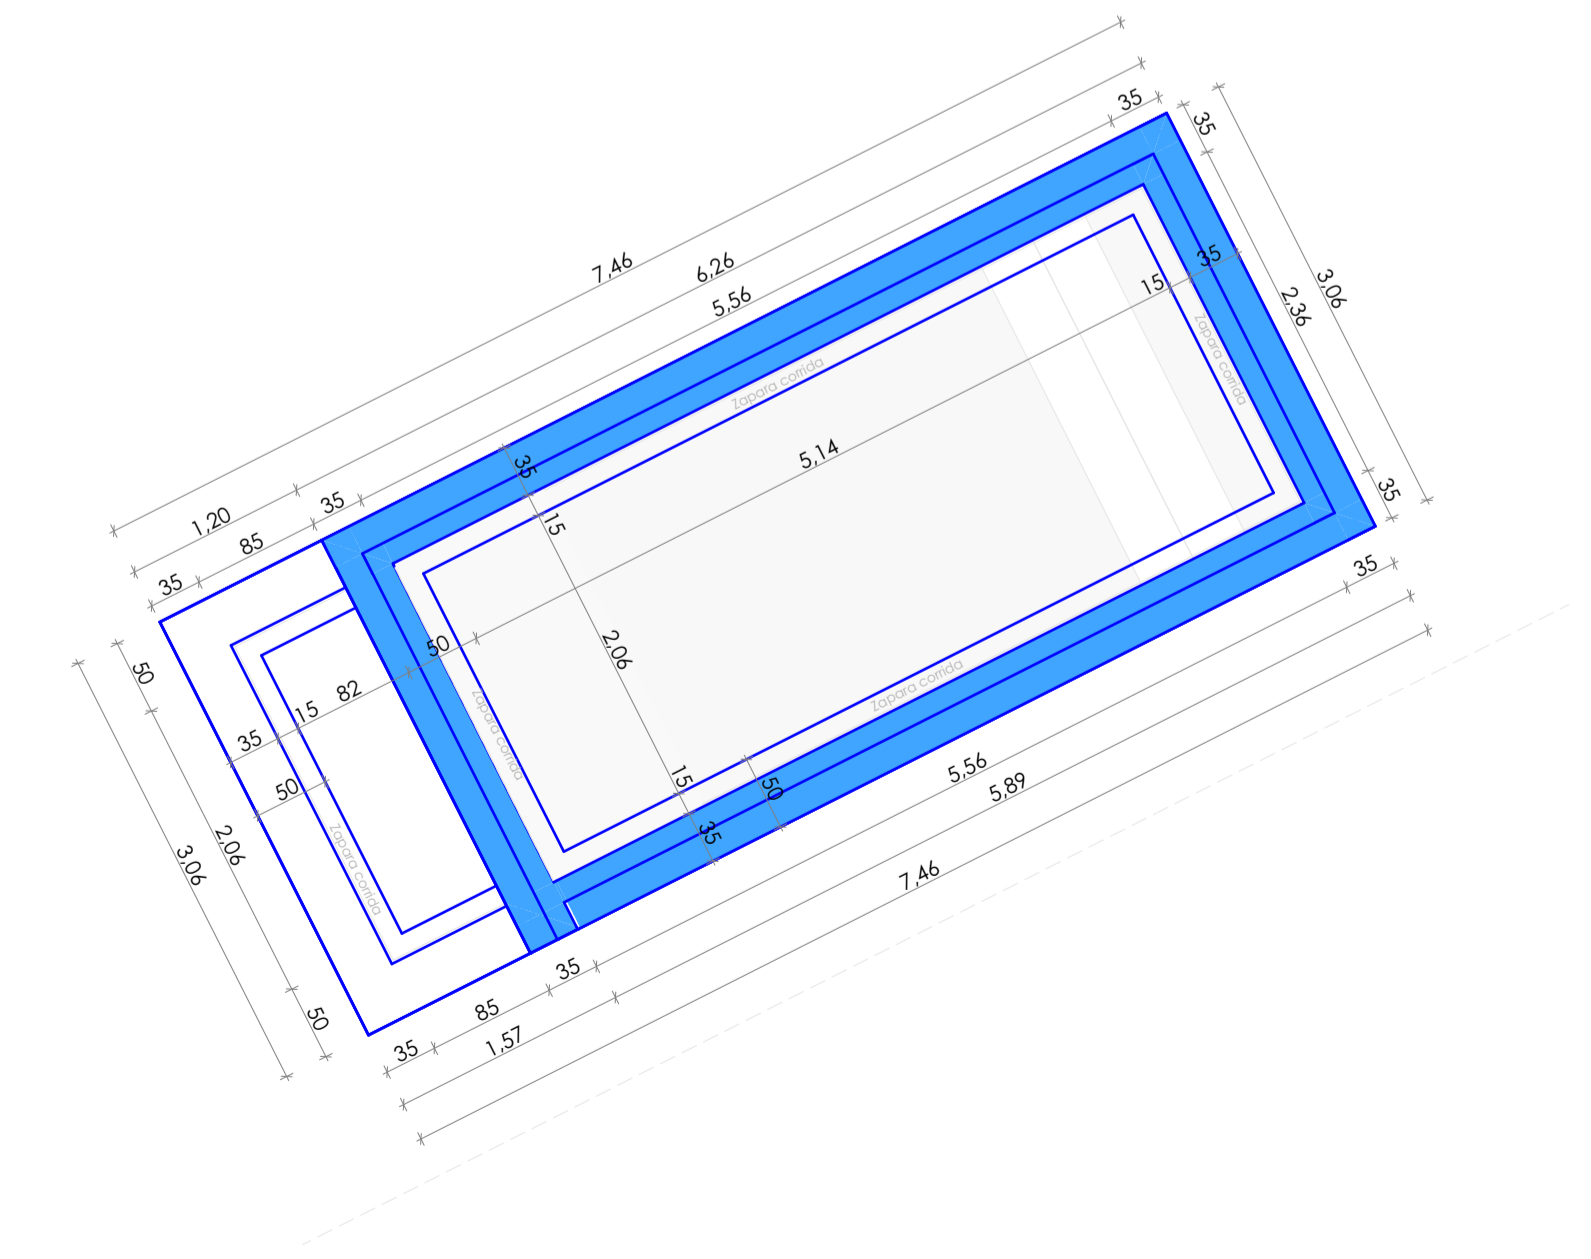

1:50 Estructura Piscina

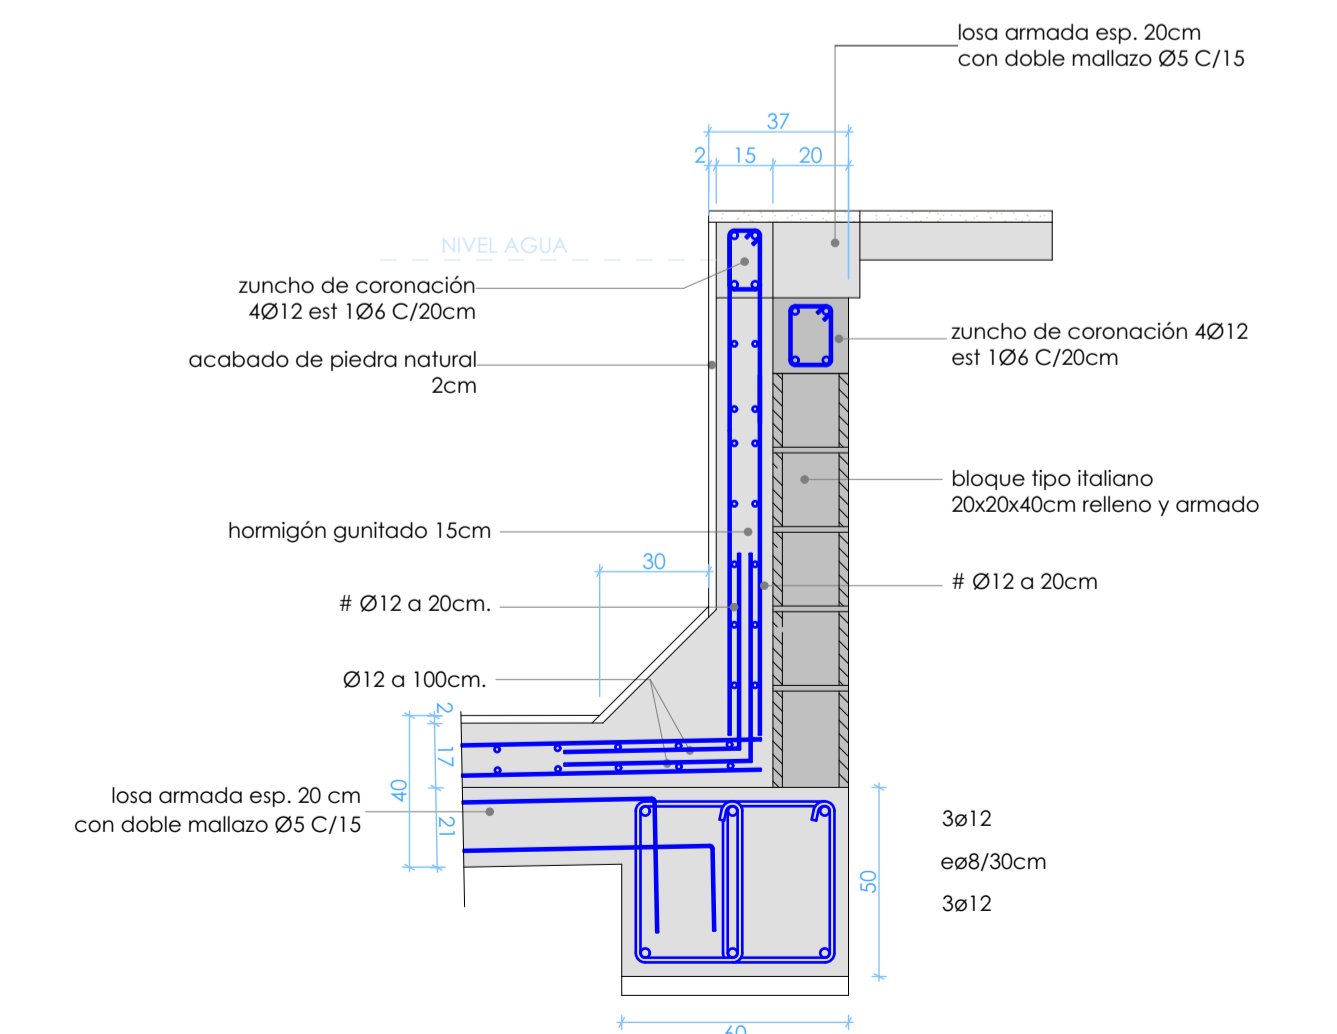

1:20 Detalle piscina

LEYENDA VENTANA					
Nombre	Dimensiones del hueco	Espesor del muro	Previsualización Planta 2D	Alzado interior	Cantidad
V-01	0,80x0,50	0,15			1

LEYENDA CARPINTERIA					
Nombre	Dimensiones del hueco	Espesor del muro	Vista en Planta	Vista Frontal	Cantidad
P-01	0,90x2,10	0,15			1