

PLANTA SOTERRANI					
Nº	DEPENDENCIA	SUP. ÚTIL (m²)	VOLUM (m³)	SUP. IL·LUM (m²)	SUP. VENT (m²)
1	SALA DE MÀQUINES	10,75	23,65	1,76	1,76
TOTALS		10,75 m²	23,65 m³	1,76 m²	1,76 m²
SUPERFICIE CONSTRUÏDA SALA DE MÀQUINES		13,66 m²			
SUPERFICIE CONSTRUÏDA DÍPO SIT PLUVIALS		14,84 m²			
TOTAL SUPERFICIE CONSTRUÏDA P. SOTERRANI		28,50 m²			
NO COMPUTABLE A EFECTES D'EDIFICABILITAT					

PLANTA BAIXA					
Nº	DEPENDENCIA	SUP.ÚTIL (m²)	VOLUM (m³)	SUP. IL·LUM (m²)	SUP. VENT (m²)
1	ACCÉS I DISTRIBUÏDOR	12,90	46,44	4,32	4,32
2	CUINA	16,43	46,08	1,44	1,44
3	BANY	4,49	10,78	0,36	0,36
4	MENAJADOR / SALA	34,56	124,42	11,52	5,76
5	DORMITORI DOBLE	15,41	55,48	5,76	2,88
6	BANY	4,81	11,54	0,36	0,36
7	DORMITORI PRINCIPAL	25,78	92,81	11,88	6,12
8	BANY	4,81	11,54	0,36	0,36
9	BLOCKEDRA	4,49	10,78	1,92	1,92
10	SALA DESTAR	35,24	126,86	12,60	6,84
11	DISTRIBUÏDOR	2,30	5,52	1,92	1,92
12	DORMITORI DOBLE	21,40	77,04	6,84	3,60
13	BANY	4,91	11,78	0,36	0,36
14	DORMITORI DOBLE	21,40	77,04	6,48	3,60
15	BANY	5,47	13,13	0,36	0,36
TOTALS		216,40 m²	721,23 m³	66,48 m²	40,66 m²



SUPERFICIE TANCADA CONS TRUIDA HABITATGE PB	268,68 m²
SUPERFICIE TANCADA CONS TRUIDA COTXERNA I ESTÈNDOR	31,63 m²
TOTAL SUPERFICIE CONS TRUIDA PLANTA BAIXA	300,31 m²




SUPERFICIE LÁMINA D'AIGUA	35,00 m²
---------------------------	----------

RESUM SUPERFÍCIES	
TOTAL SUPERFICIE CONS TRUIDA P. SOTERRANI NO COMPUTABLE A EFECTES D'EDIFICABILITAT	28,50 m²
TOTAL SUPERFICIE CONS TRUIDA PLANTA BAIXA	300,31 m²
TOTAL SUPERFICIE CONS TRUIDA EDIFICI	328,81 m²
TOTAL SUPERFICIE CONS TRUIDA EDIFICI - A EFECTES D'EDIFICABILITAT	300,31 m²






RESUM SUPERFÍCIES PER USOS	
TOTAL SUPERFICIE CONS TRUIDA HABITATGE	268,68 m²
TOTAL SUPERFICIE CONS TRUIDA COTXERNA	31,63 m²

- ARQUITECTURA
- 0111 EMPLACAMENT - SITUACIÓ - FOTOGRAFIES
 - 0311 PLANTA COBERTES - JUSTIFICACIÓ PTM
 - 0311 DISTRIBUCIÓ SUPERFÍCIES PLANTA BAIXA I PLANTA SOTERRANI
 - 0411 ALÇASSI SECCIONS
 - 0611 ALÇASSI SECCIONS
 - 0811 ALÇASSI SECCIONS
 - 0811 COTES MATERIALS I FUSTERS PLANTA BAIXA I PLANTA SOTERRANI
 - 0811 ESQUEMES D'INSTAL·LACIONS PLANTA BAIXA I PLANTA SOTERRANI
 - 0911 BANY
 - 1011 ESPECÍFICAMENT DE FUSTERS
 - 1311 DETALLS CONSTRUCTUS
 - ESTRUCTURA
 - E01E04 FUNDAMENTACIÓ
 - E02E04 CORDÓ SANTS
 - E03E04 SOTRE PLANTA BAIXA I NIVELL INFERIOR I PERGOL
 - PLANTA TESTRE PLANTA BAIXA I NIVELL SUPERIOR

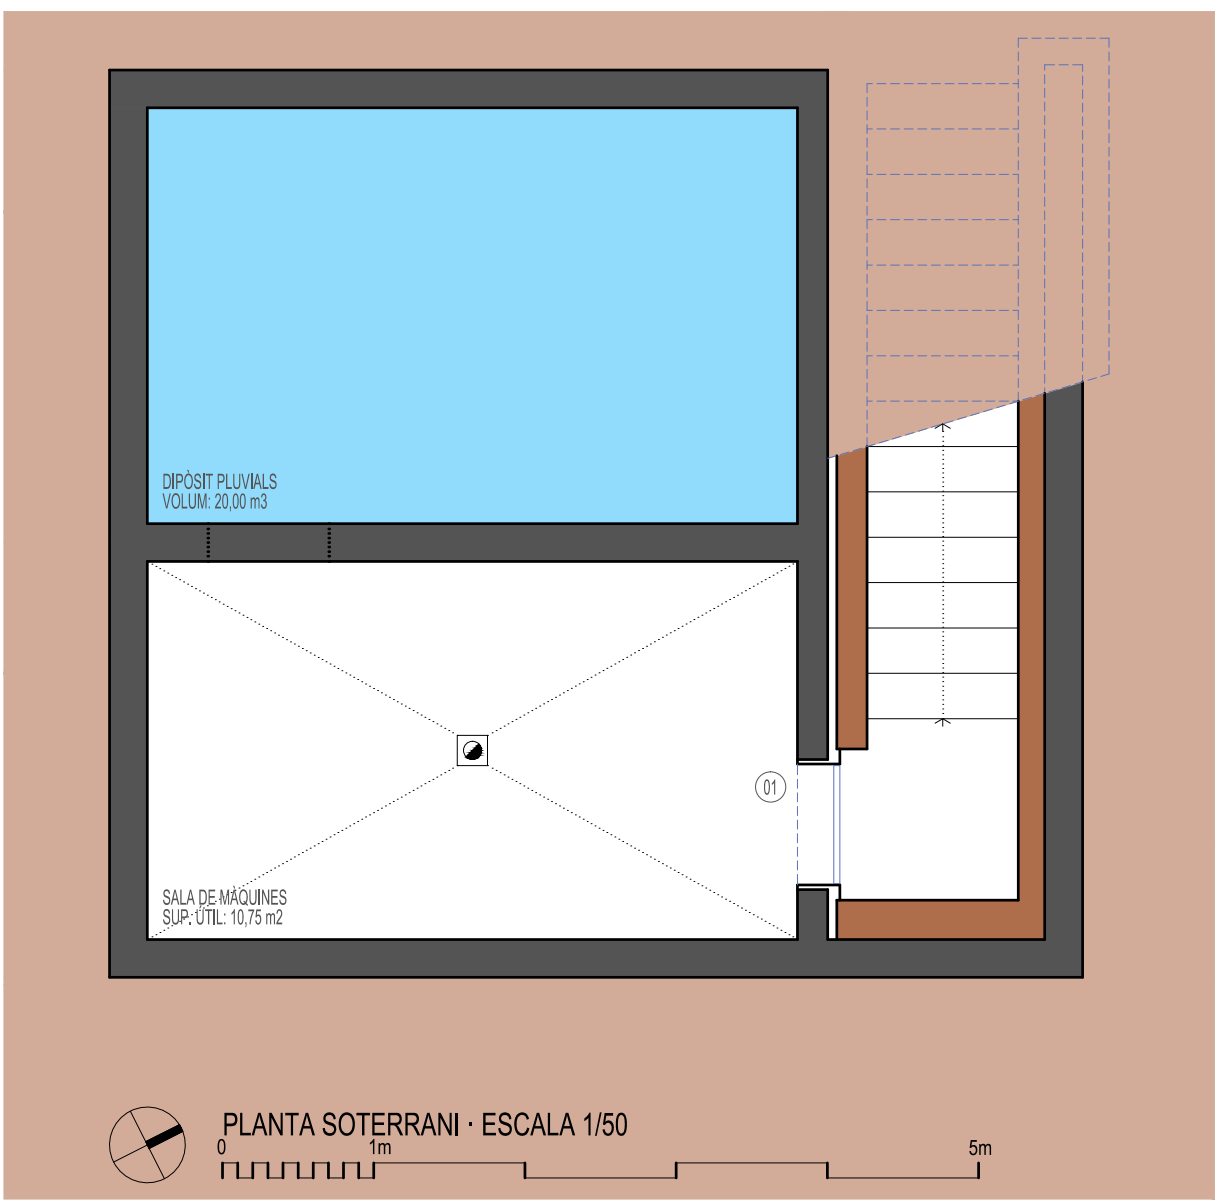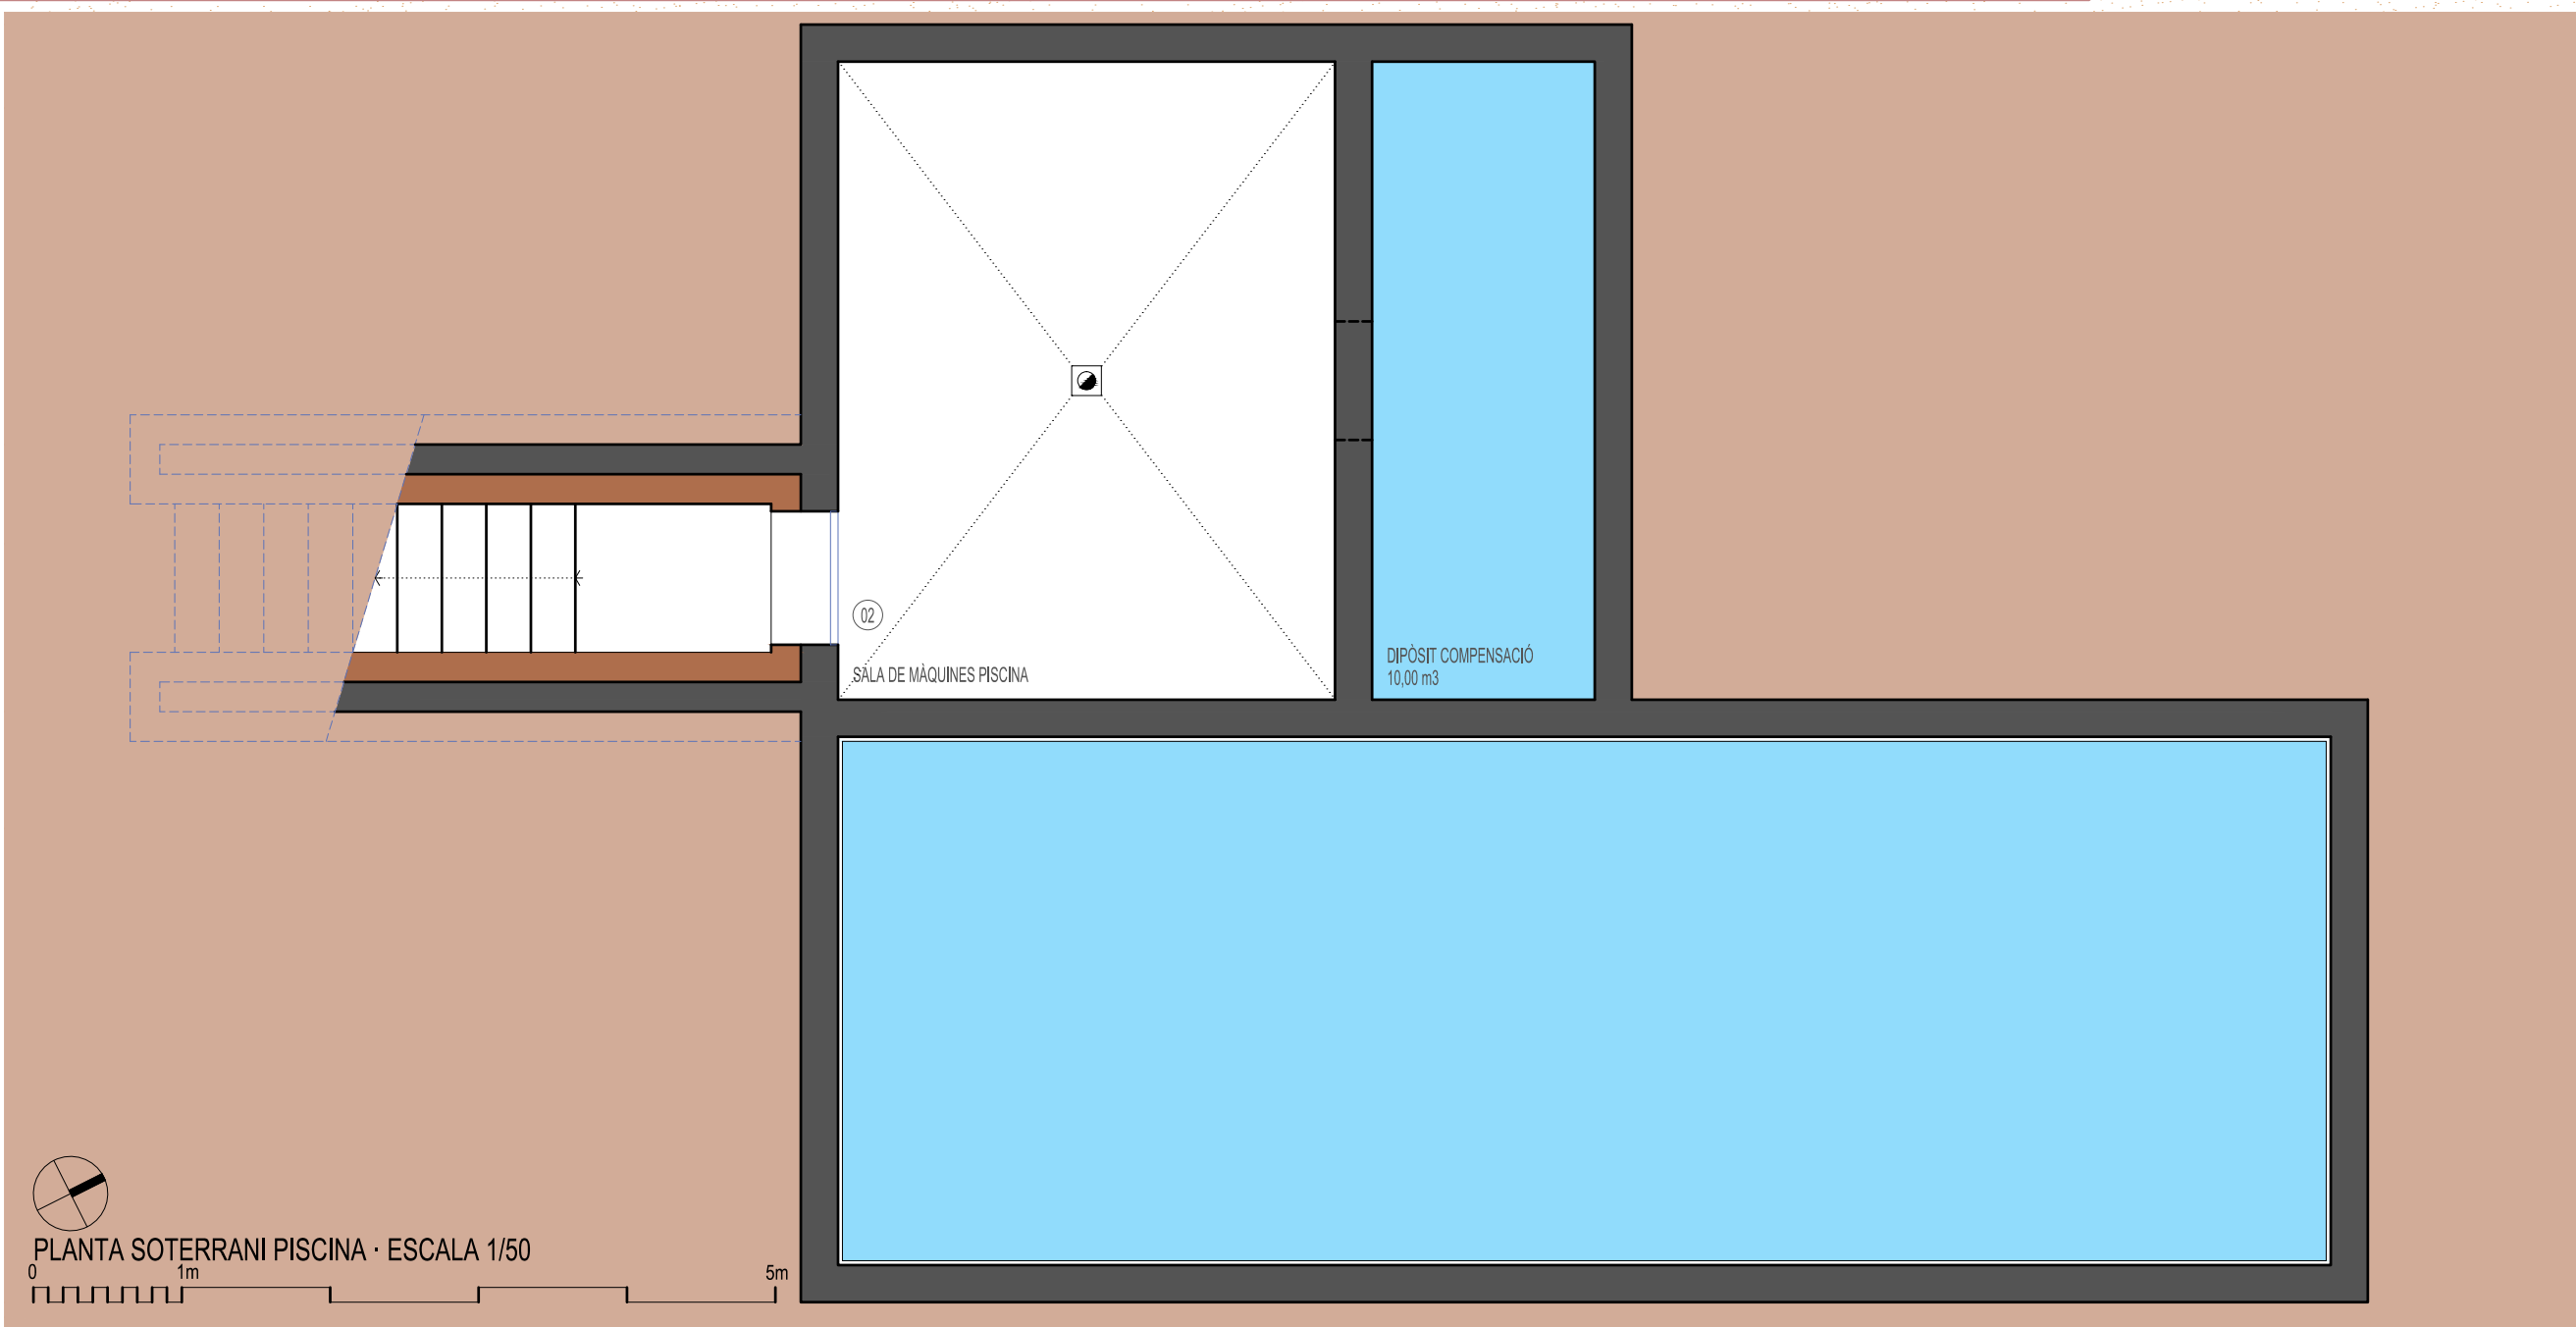

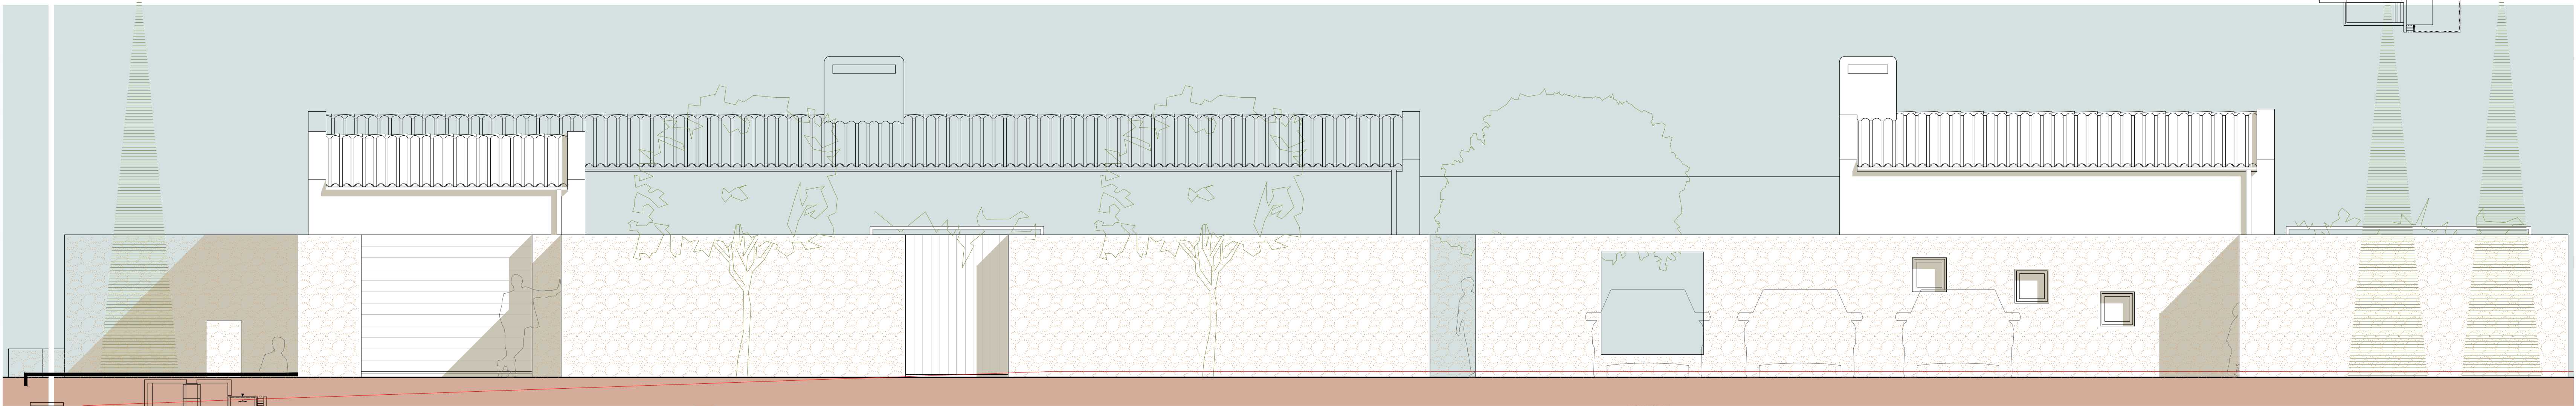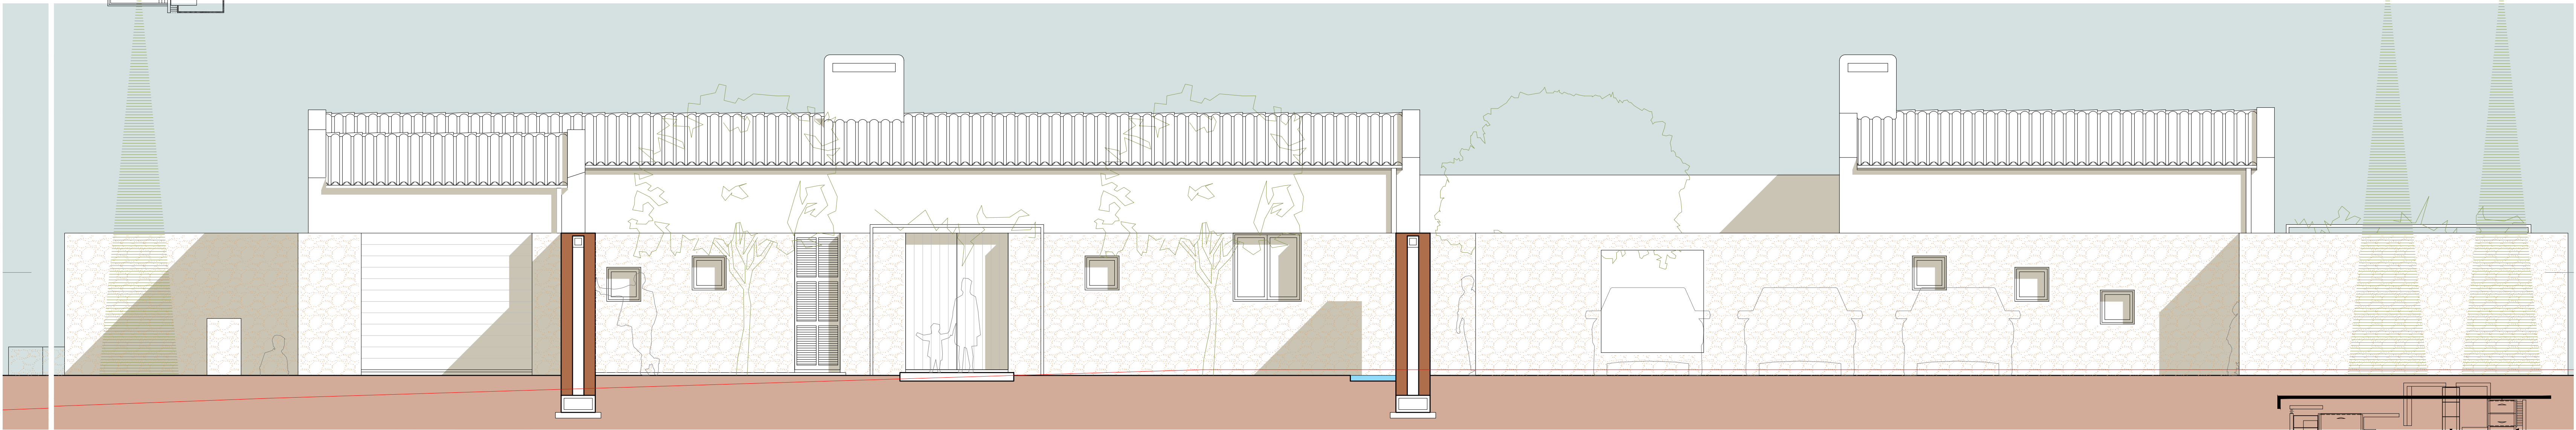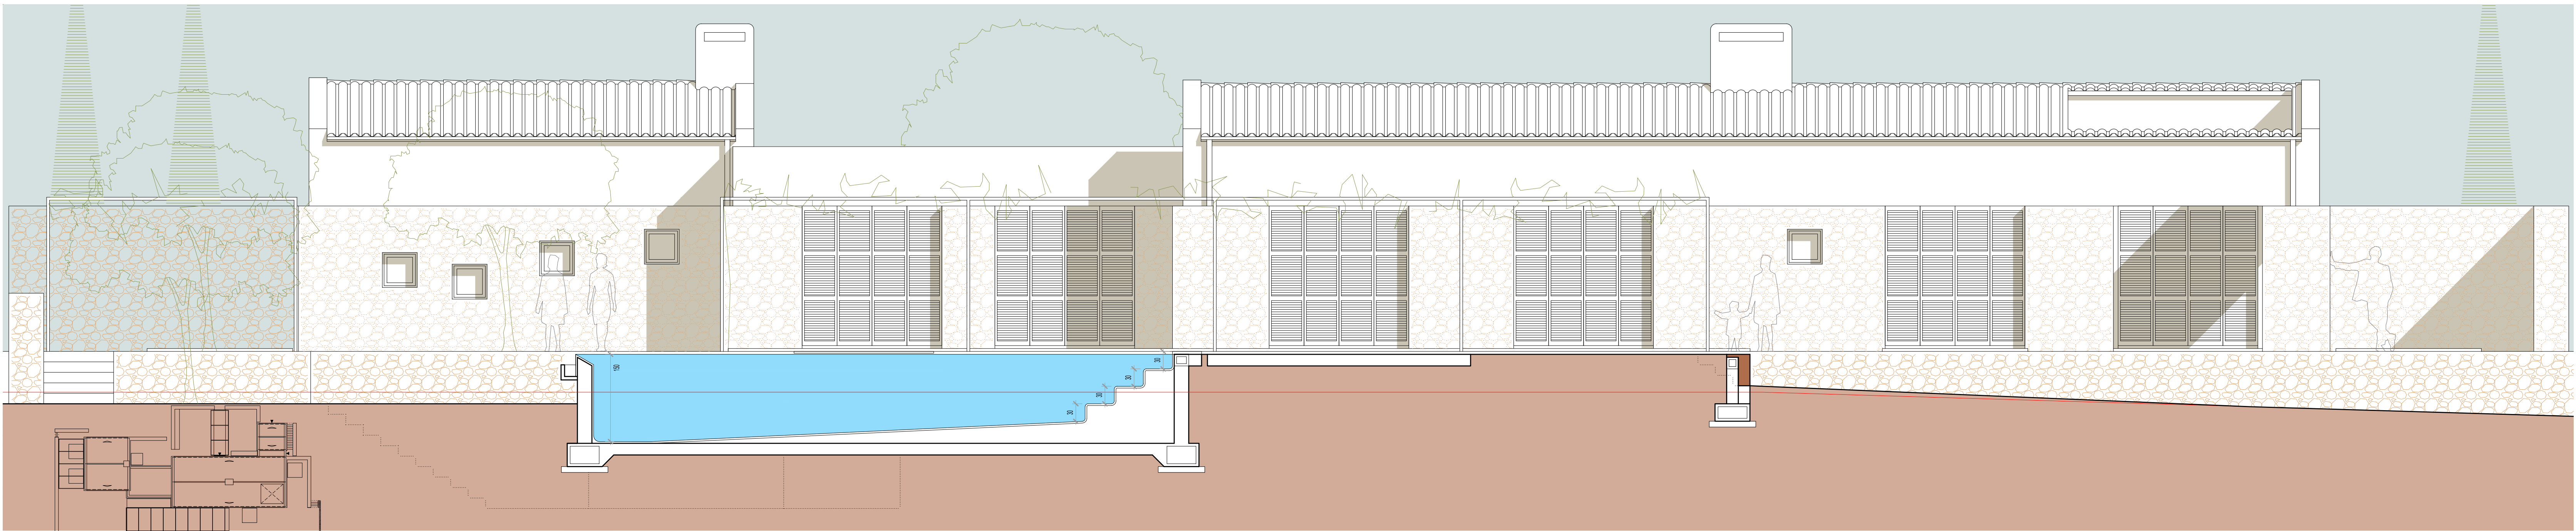

ARQUITECTURA
0111 EMPLACAMENT - SITUACIO - FOTOGRAFIES
0211 PLANTA COBERTES - JUSTIFICACIO PTM
0311 DISTRIBUCIO I SUPERFICIES PLANTA BAIXA I PLANTA SOTERRANI
0411 ALÇATS I SECCIONS
0511 ALÇATS I SECCIONS
0611 ALÇATS I SECCIONS
0711 COTES MATERIALS I PASTERIES PLANTA BAIXA I PLANTA SOTERRANI
0811 ESQUEMES D'INSTAL·LACIONS PLANTA BAIXA I PLANTA SOTERRANI
0911 BANYS
1011 ESPECIFICACIÓ DE PASTERIES
1111 DETALLS CONSTRUCTIUS
ESTRUCTURA
ED1E14 FUNDAMENTACIÓ
ED2E14 FORJAT SANITARI
ED3E14 SOSTRE PLANTA BAIXA I NIVELL INFERIOR I PERGOLES
ED4E14 SOSTRE PLANTA BAIXA I NIVELL SUPERIOR

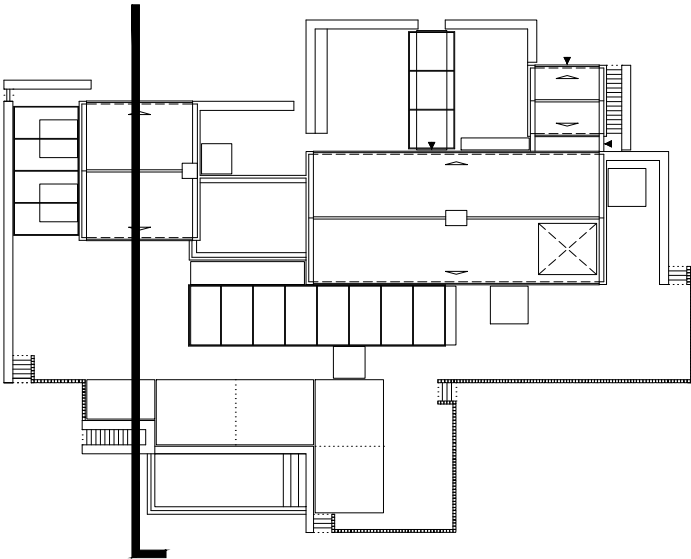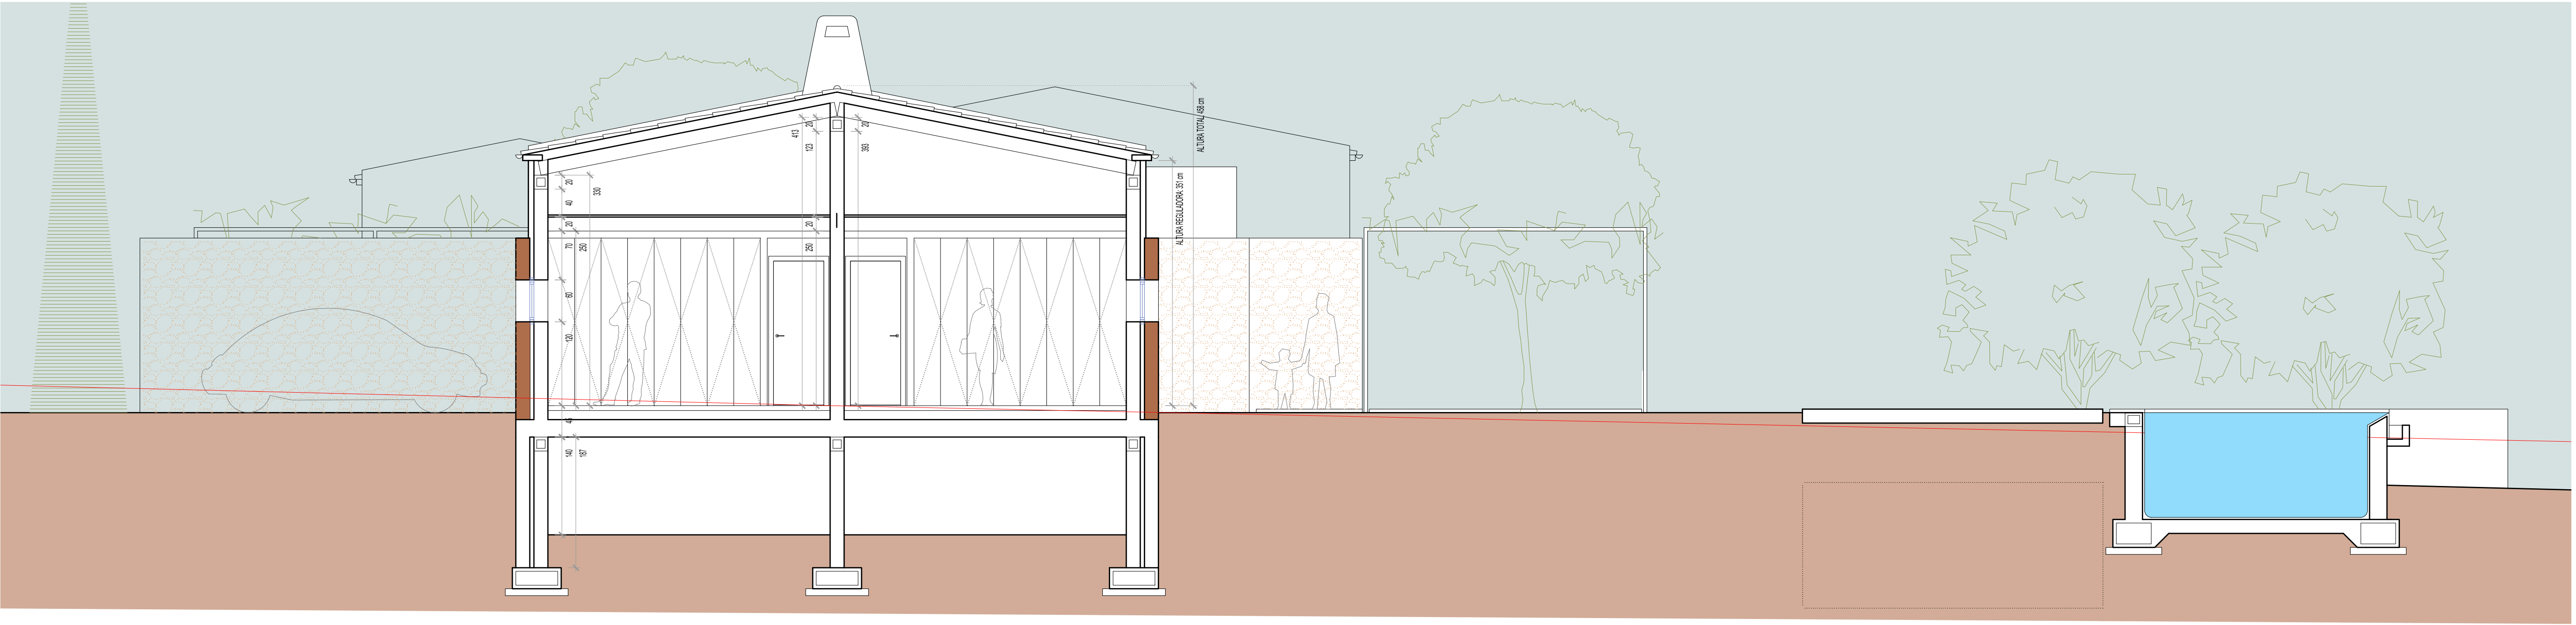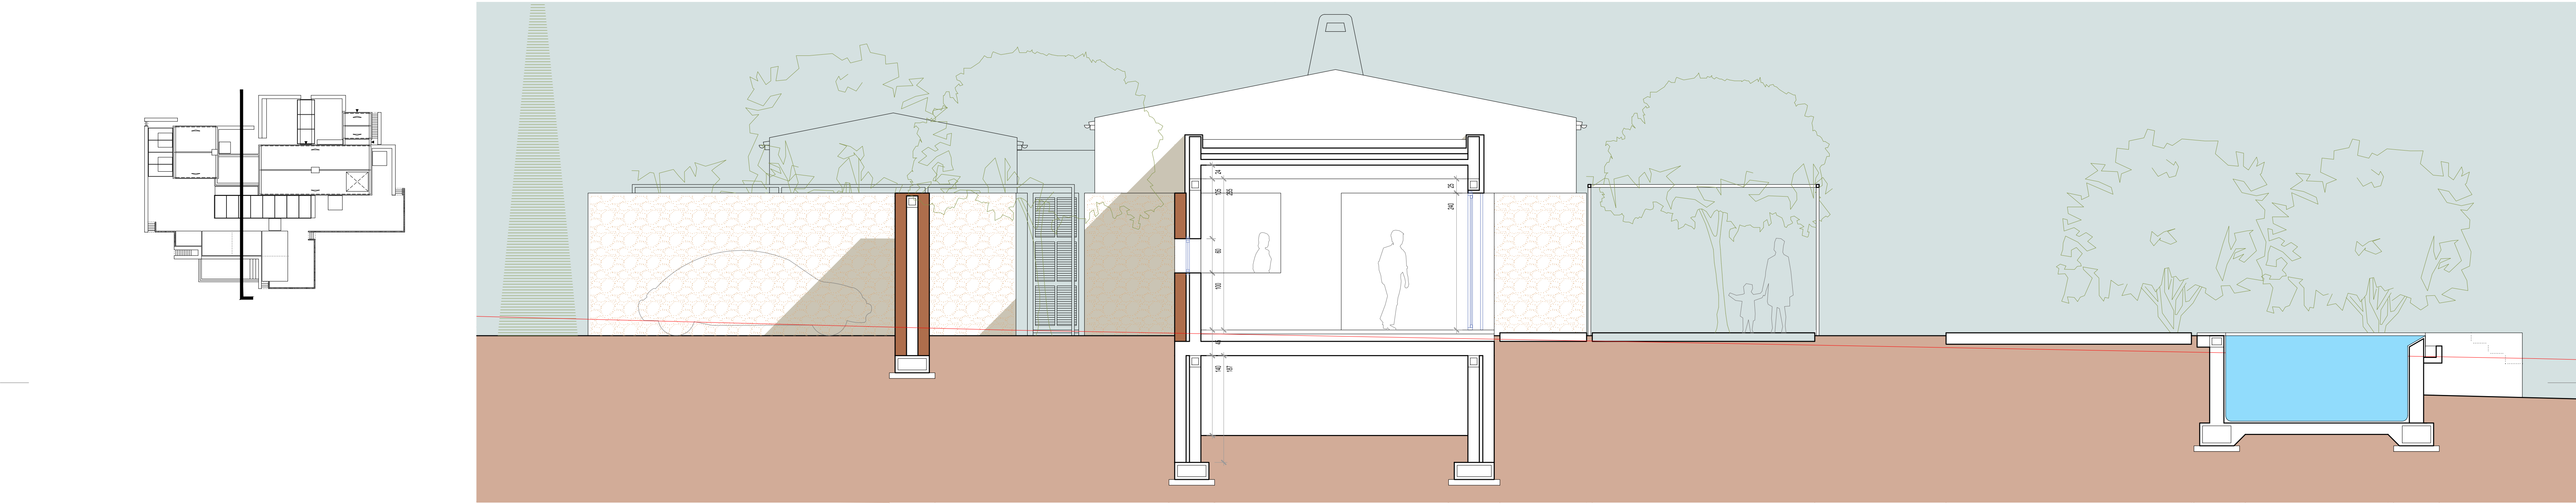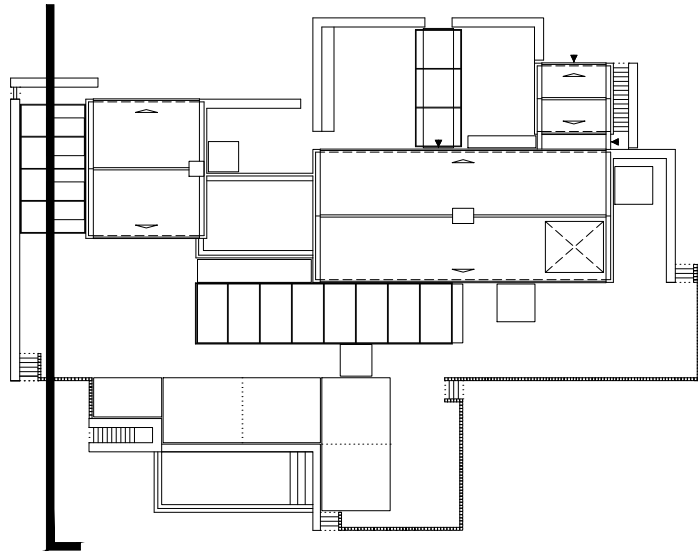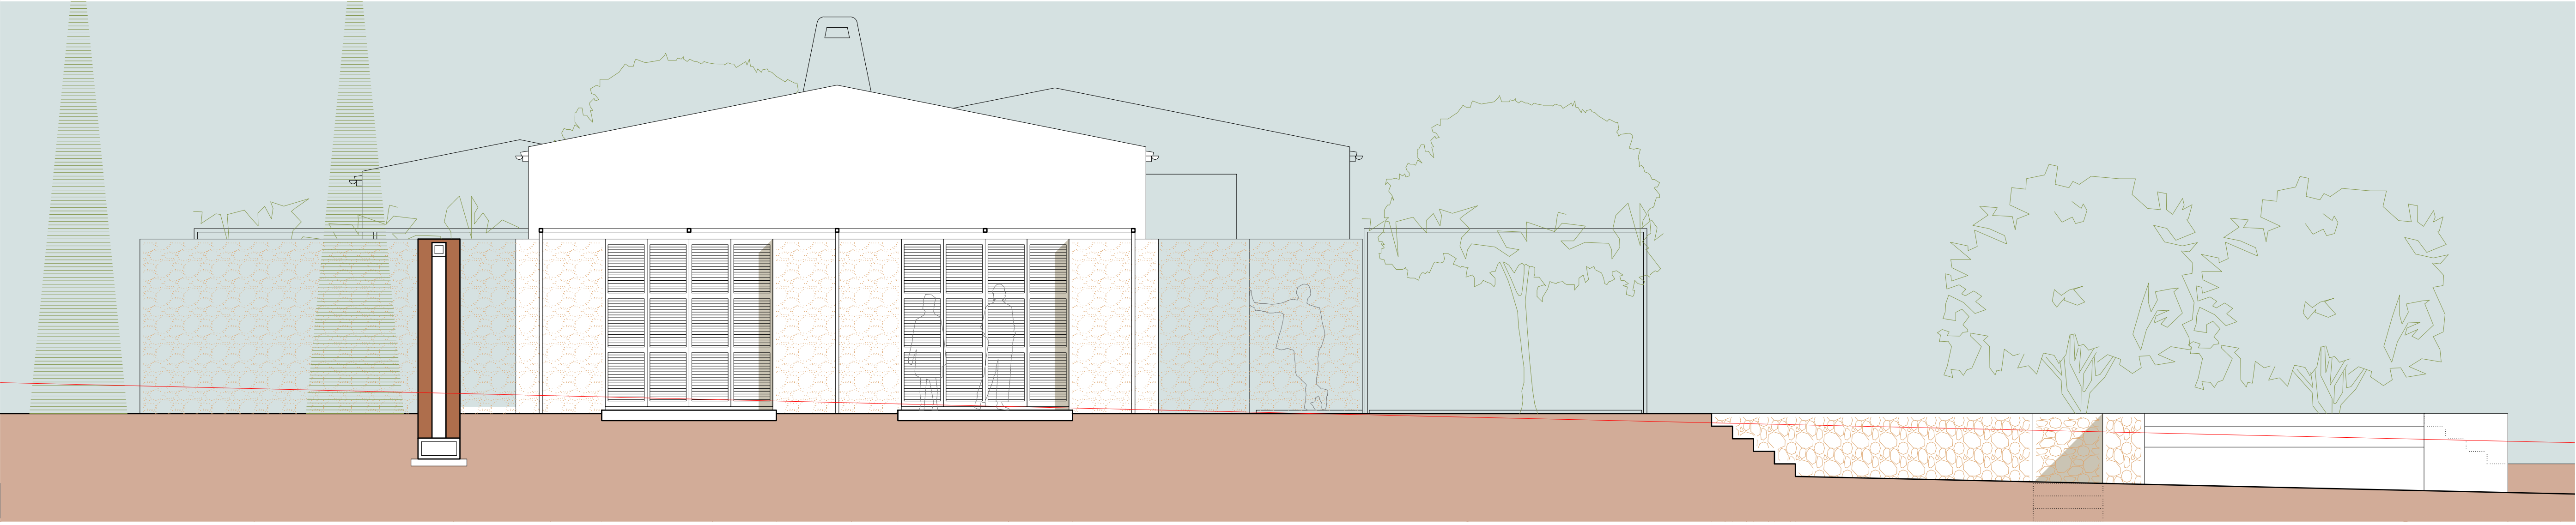

ARQUITECTURA
0111 EMPLACAMENT - SITUACIÓ - FOTOGRAFIES
0211 PLANTA COBERTES - JUSTIFICACIÓ PTM
0311 DISTRIBUCIÓ I SUPERFÍCIES PLANTA BAIXA I PLANTA SOTERRANI
0411 ALÇATS I SECCIONS
0511 ALÇATS I SECCIONS
0611 ALÇATS I SECCIONS
0711 COTES, MATERIALS I FUSTERIES PLANTA BAIXA I PLANTA SOTERRANI
0811 ESQUEMES D'INSTAL·LACIONS PLANTA BAIXA I PLANTA SOTERRANI
0911 BANYS
1011 ESPECIFICACIÓ DE FUSTERIES
1111 DETALLS CONSTRUCTIUS
ESTRUCTURA
E01E04 FONAMENTACIÓ
E02E04 FORJAT SANITARI
E03E04 SOSTRE PLANTA BAIXA (NIVELL INFERIOR) I PERGOLES
E04E04 SOSTRE PLANTA BAIXA (NIVELL SUPERIOR)