



SUPERFICIES CONSTRUIDAS AMPLIADAS		
VIVIENDA		
PLANTA BAJA	LAVADERO	5,00 m ²
PLANTA CUBIERTA	TORREÓN	8,16 m ²
TOTAL AMPLIADA VIVIENDA		13,16 M²
PISCINA		
	SALA DE MÁQUINAS Y DEFURACIÓN	9,20 m ²
TOTAL AMPLIADA		22,36 M²
LAS SUPERFICIES CONSTRUIDAS DESPUÉS DE LA MODIFICACIÓN SON LAS SIGUIENTES :		
PLANTA BAJA		
	CERRADA VIVIENDA	107,80 m ²
	LAVADERO	5,00 m ²
	PORCHE 50 %	21,90 m ²
PLANTA PRIMERA		
	CERRADA VIVIENDA	107,80 m ²
	PORCHE	25,80 m ²
TORREÓN EN CUBIERTA		
	CERRADA-VIVIENDA	20,64 m ²
TOTAL CONSTRUIDA VIVIENDA		288,94 M²
PORCHE - GARAJE	PORCHE 50%	12,00 m ²
SALA DE MÁQUINAS	CERRADA 100 %	9,20 m ²
TOTAL CONSTRUIDA		310,14 M²
La piscina tiene una superficie de lámina de agua de 31,50 m ²		


PLANTA BAJA . DISTRIBUCIÓN . COTAS . SUPERFICIES .





PLANTA PRIMERA . DISTRIBUCIÓN . COTAS . SUPERFICIES .

SUPERFICIES CONSTRUIDAS AMPLIADAS		
VIVIENDA		
PLANTA BAJA	LAVADERO	5,00 m ²
PLANTA CUBIERTA	TORREÓN	8,16 m ²
TOTAL AMPLIADA VIVIENDA		13,16 M²
PISCINA		
SALA DE MÁQUINAS Y DEPURACIÓN		9,20 m ²
TOTAL AMPLIADA		22,36 M²
LAS SUPERFICIES CONSTRUIDAS DESPUÉS DE LA MODIFICACIÓN SON LAS SIGUIENTES:		
PLANTA BAJA		
CERRADA VIVIENDA		107,80 m ²
LAVADERO		5,00 m ²
PORCHE 50 %		21,90 m ²
PLANTA PRIMERA		
CERRADA VIVIENDA		107,80 m ²
PORCHE		25,80 m ²
TORREÓN EN CUBIERTA		
CERRADA VIVIENDA		20,64 m ²
TOTAL CONSTRUIDA VIVIENDA		288,94 M²
PORCHE - GARAJE		PORCHE 50% 12,00 m ²
SALA DE MÁQUINAS		CERRADA 100% 9,20 m ²
TOTAL CONSTRUIDA		310,14 M²
La piscina tiene una superficie de lámina de agua de 31,50 m ²		

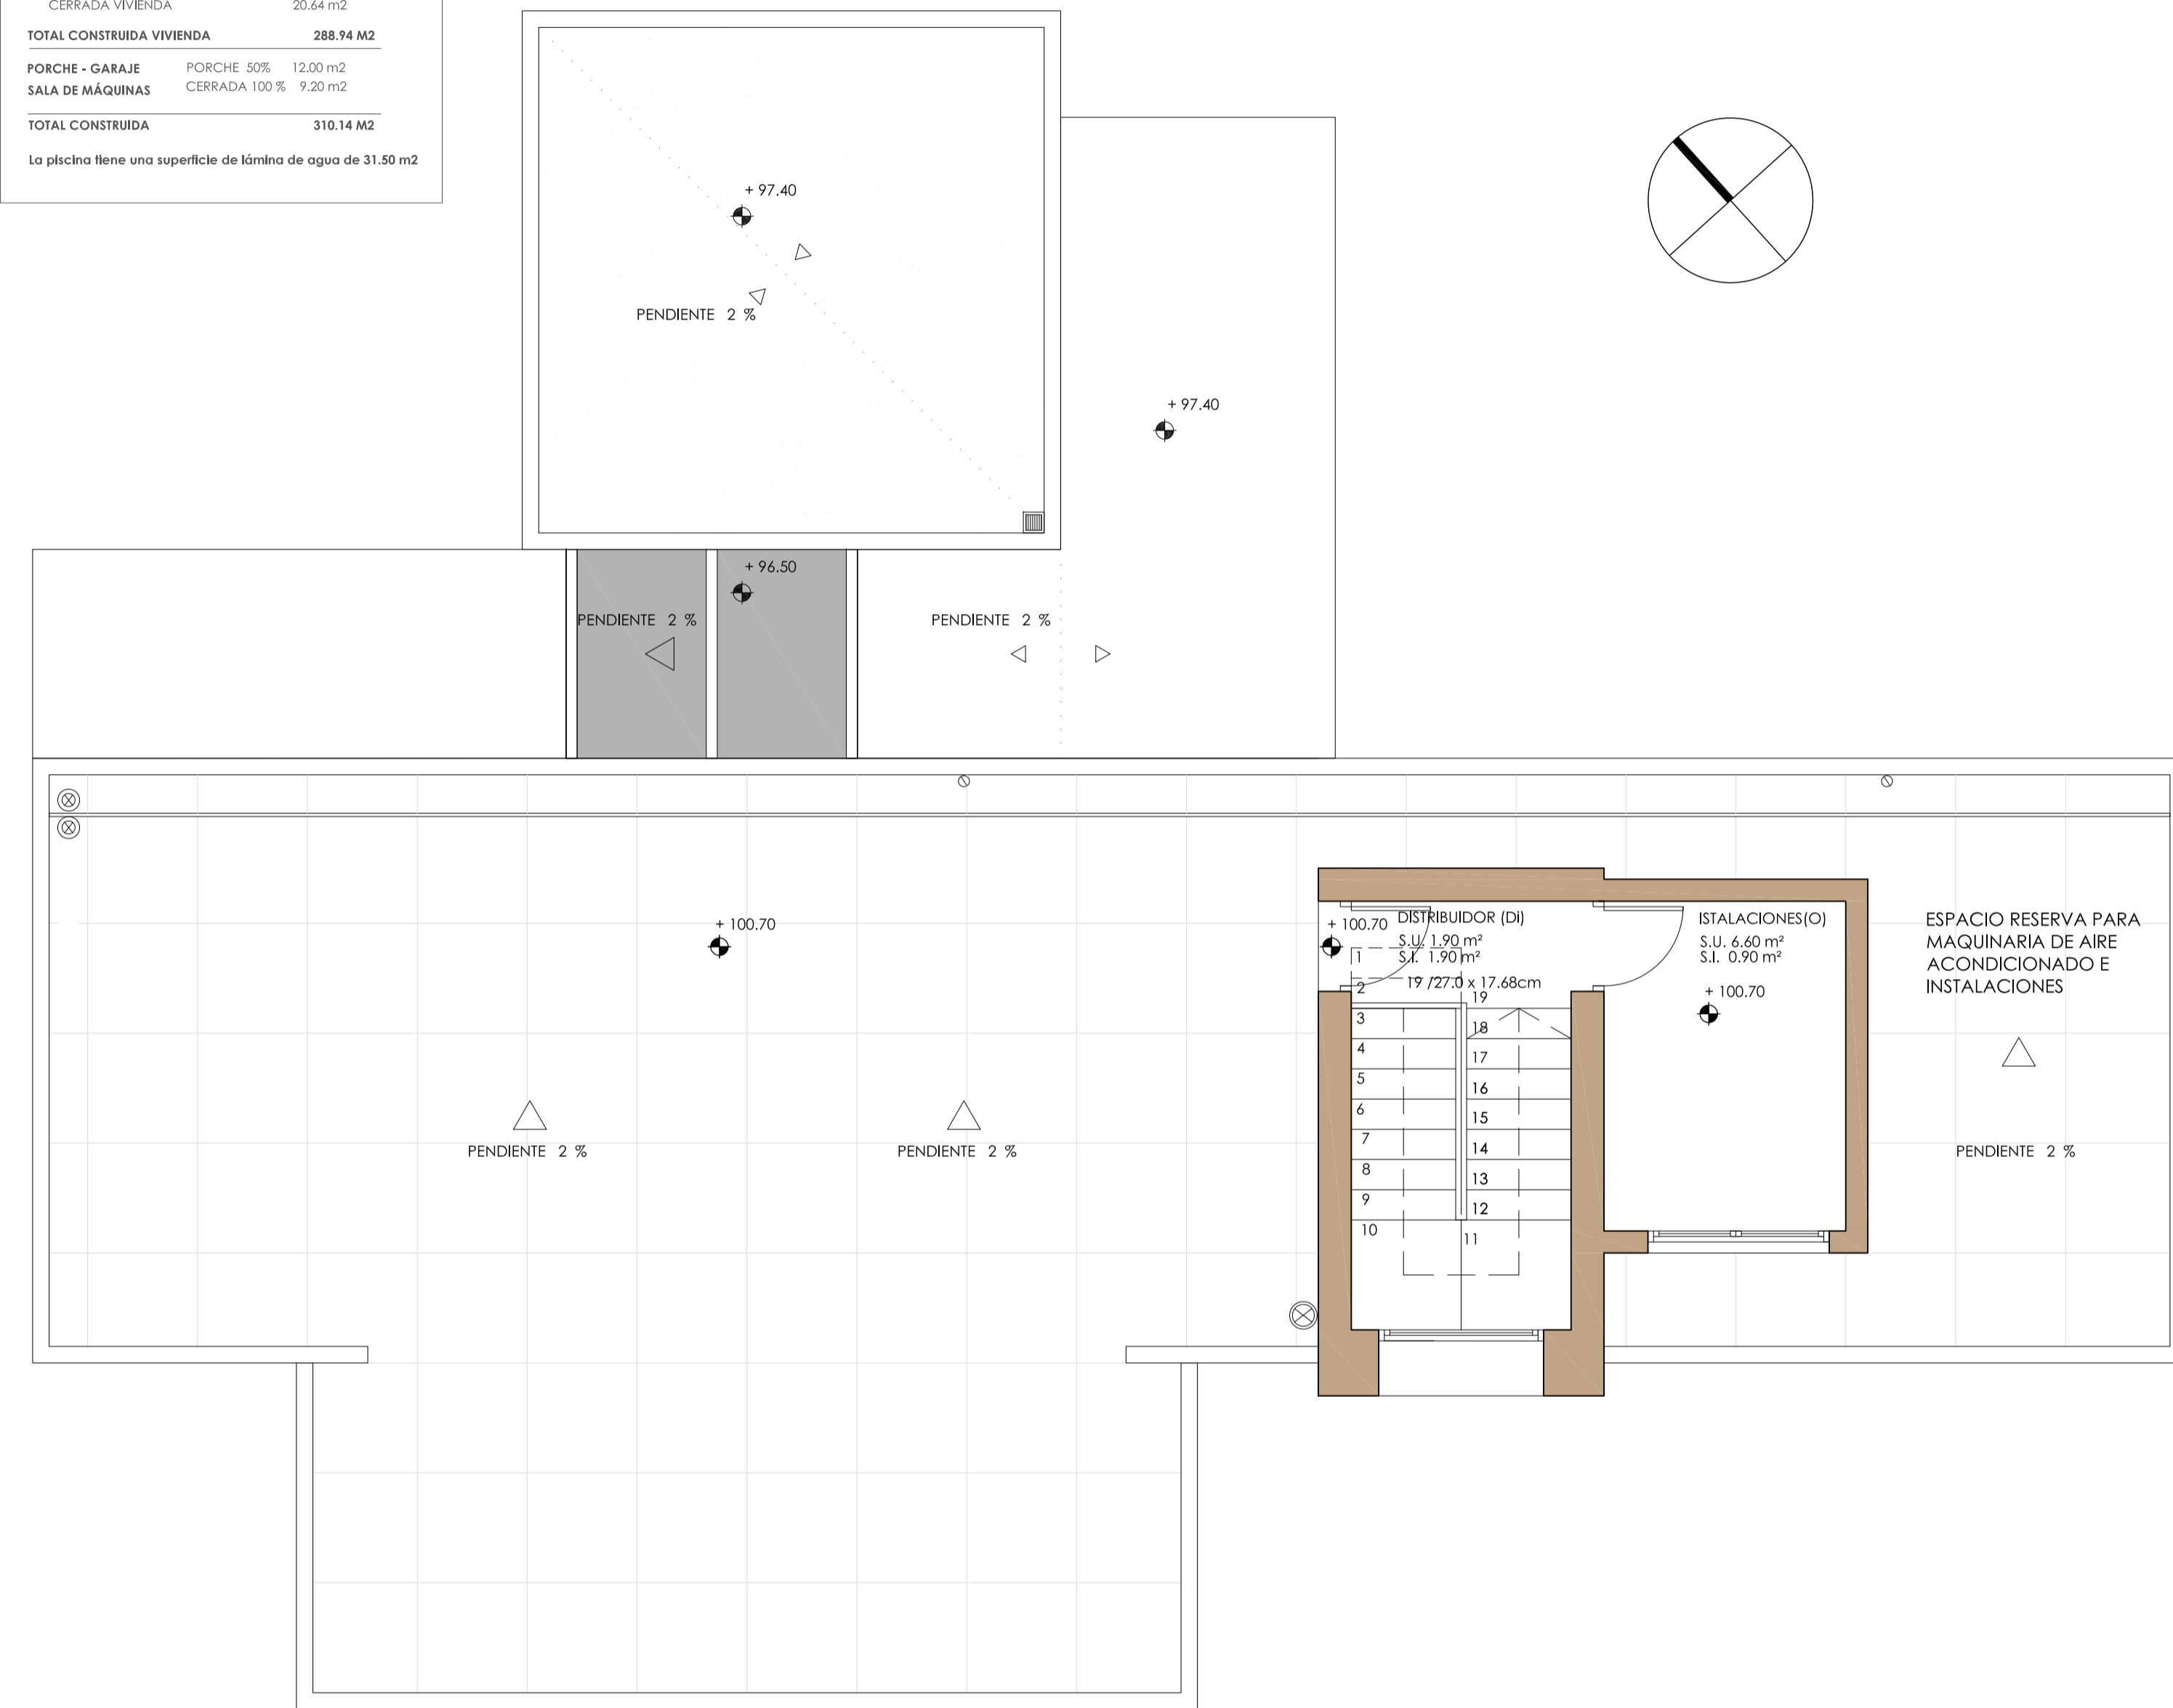

PLANTA TORREÓN CUBIERTA . DISTRIBUCIÓN . COTAS . SUPERFICIES .