



PLANTA BAJA

A'

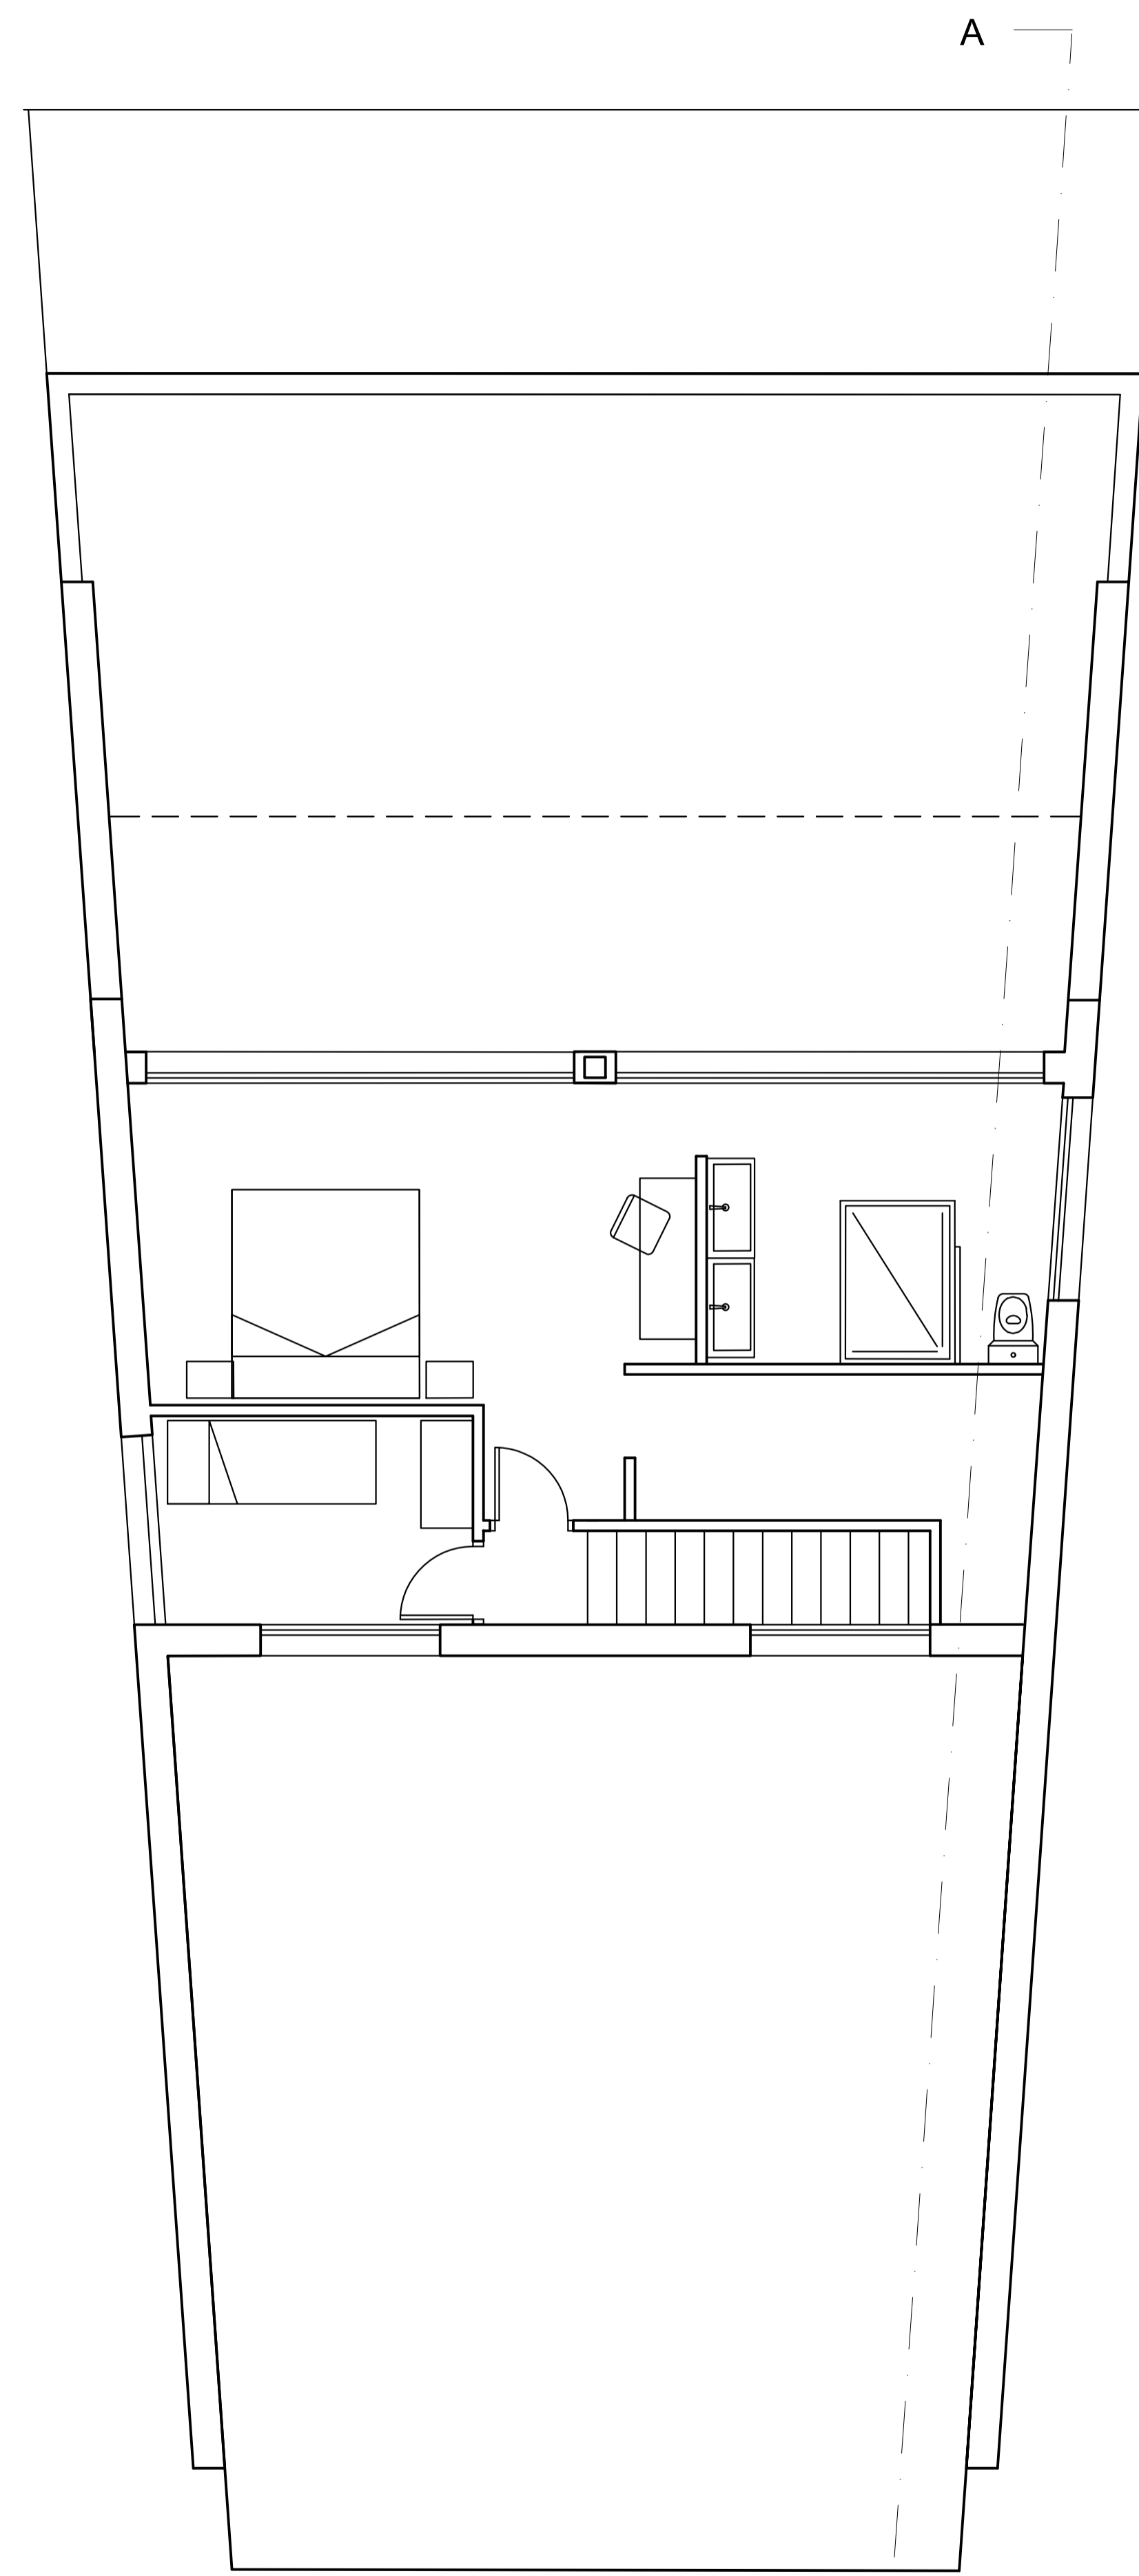


PLANTA PISO

A'

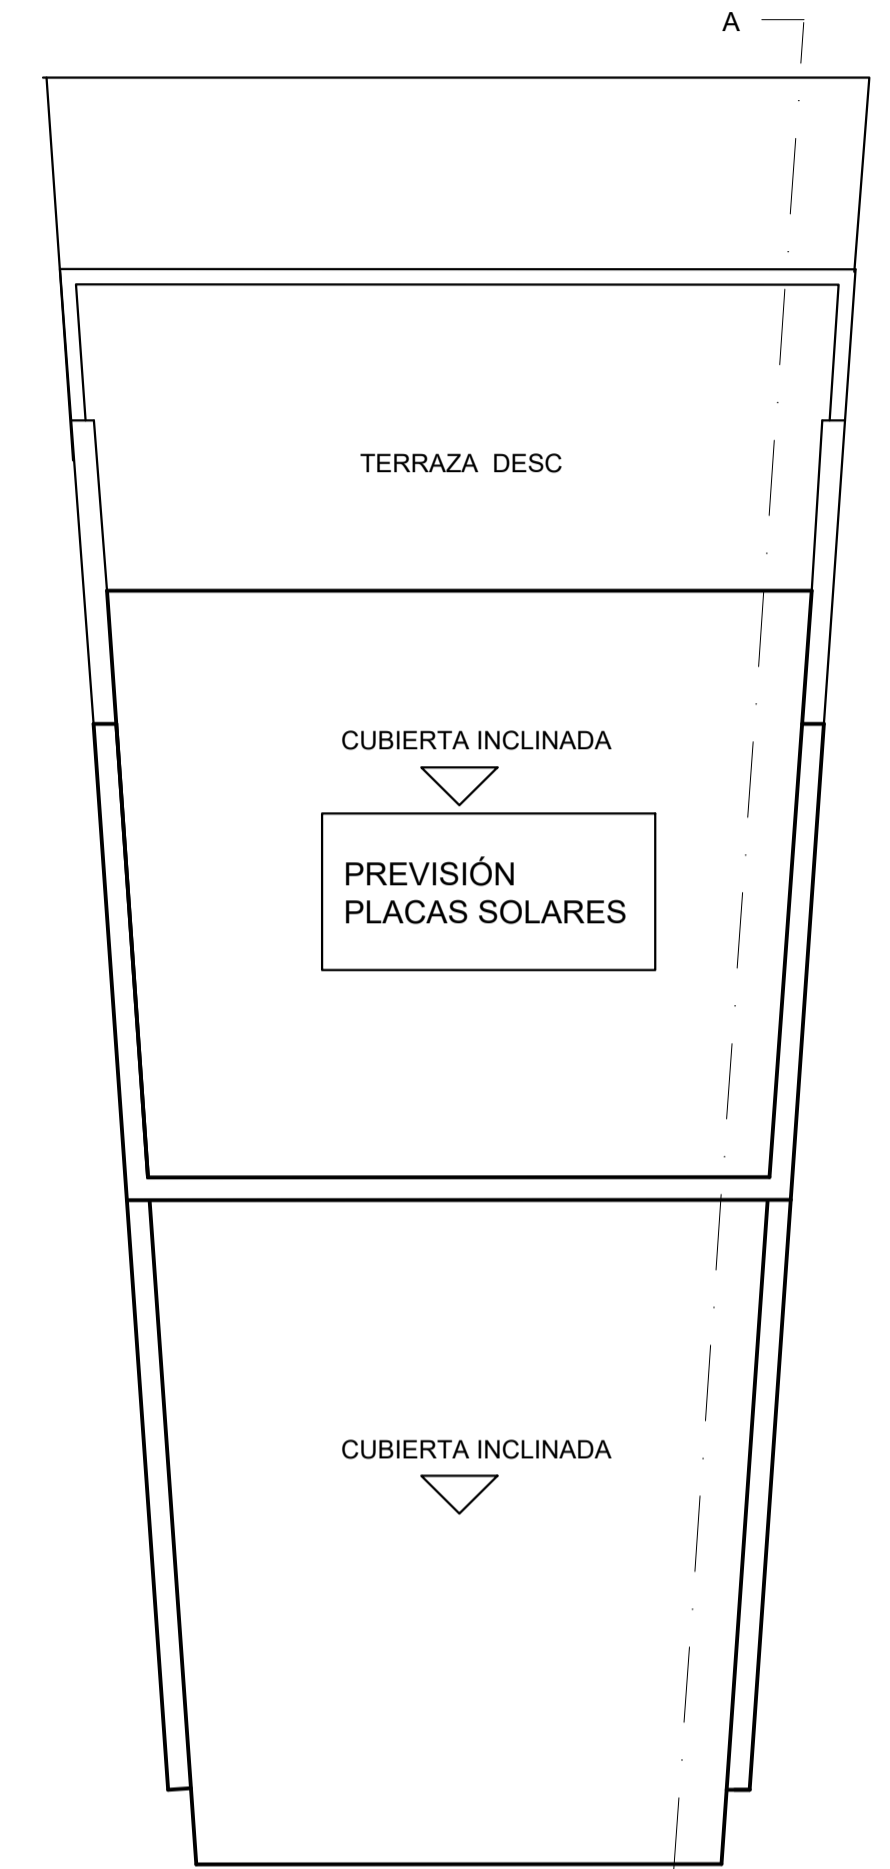


CUBIERTA

HS3_ SISTEMA DE VENTILACIÓN HÍBRIDO

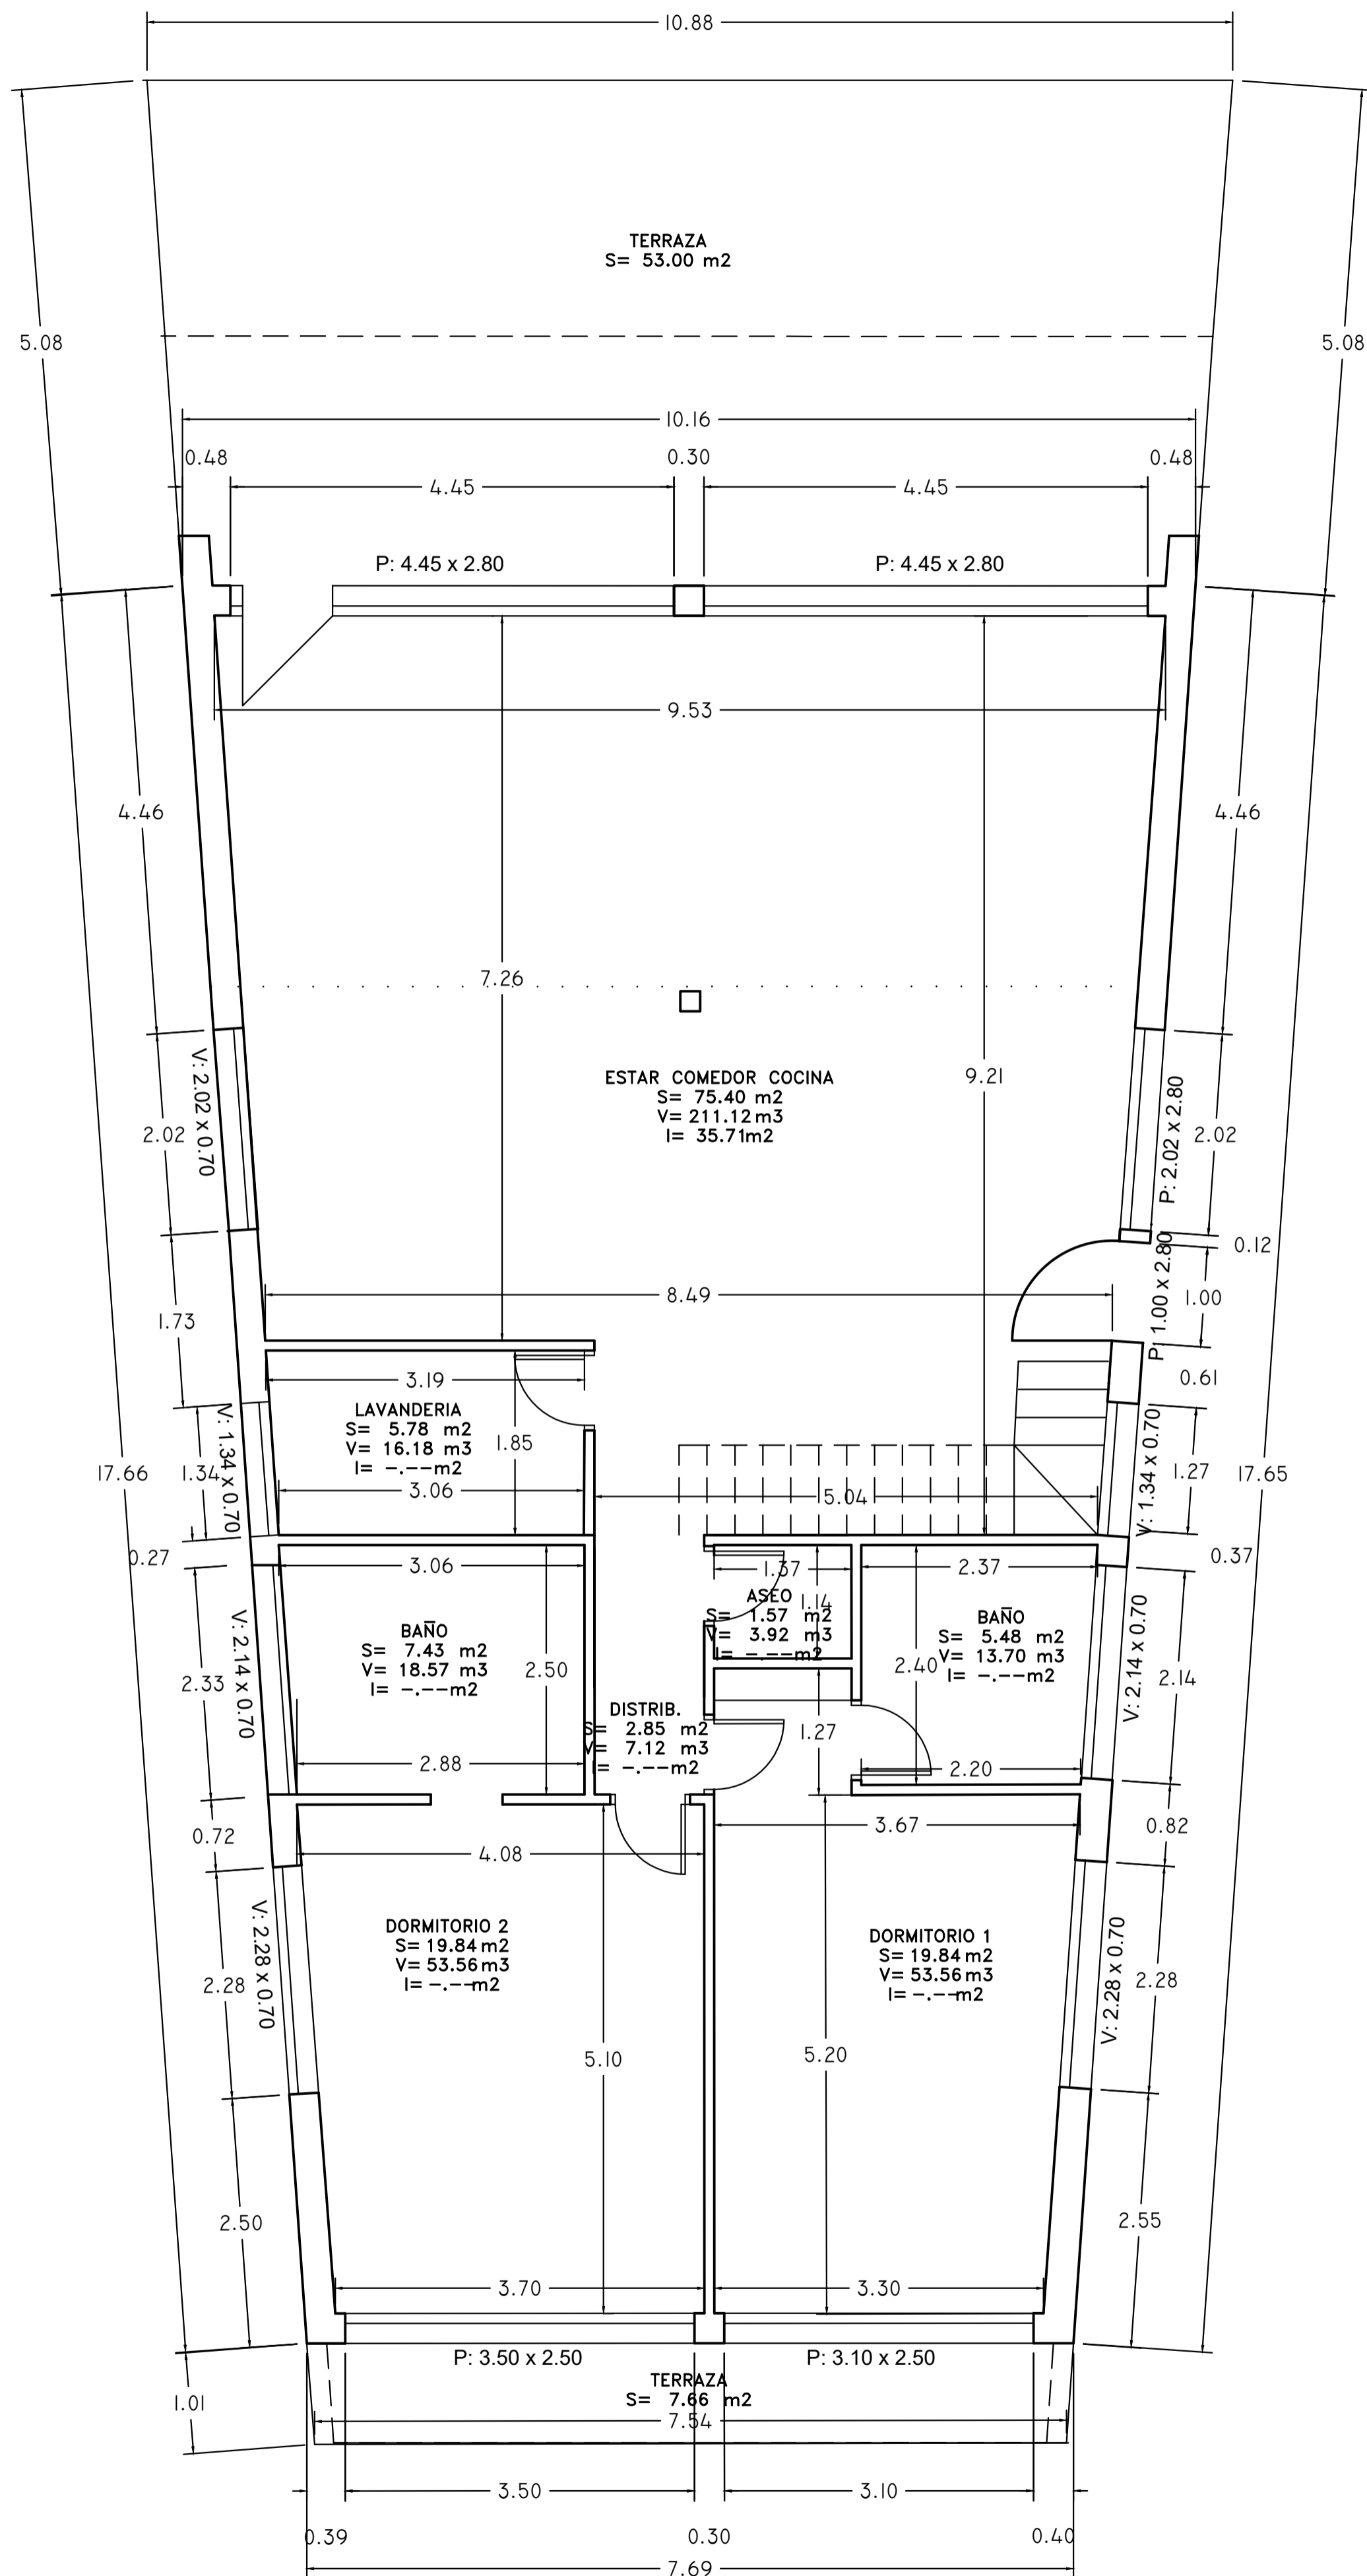

PLANTA BAJA

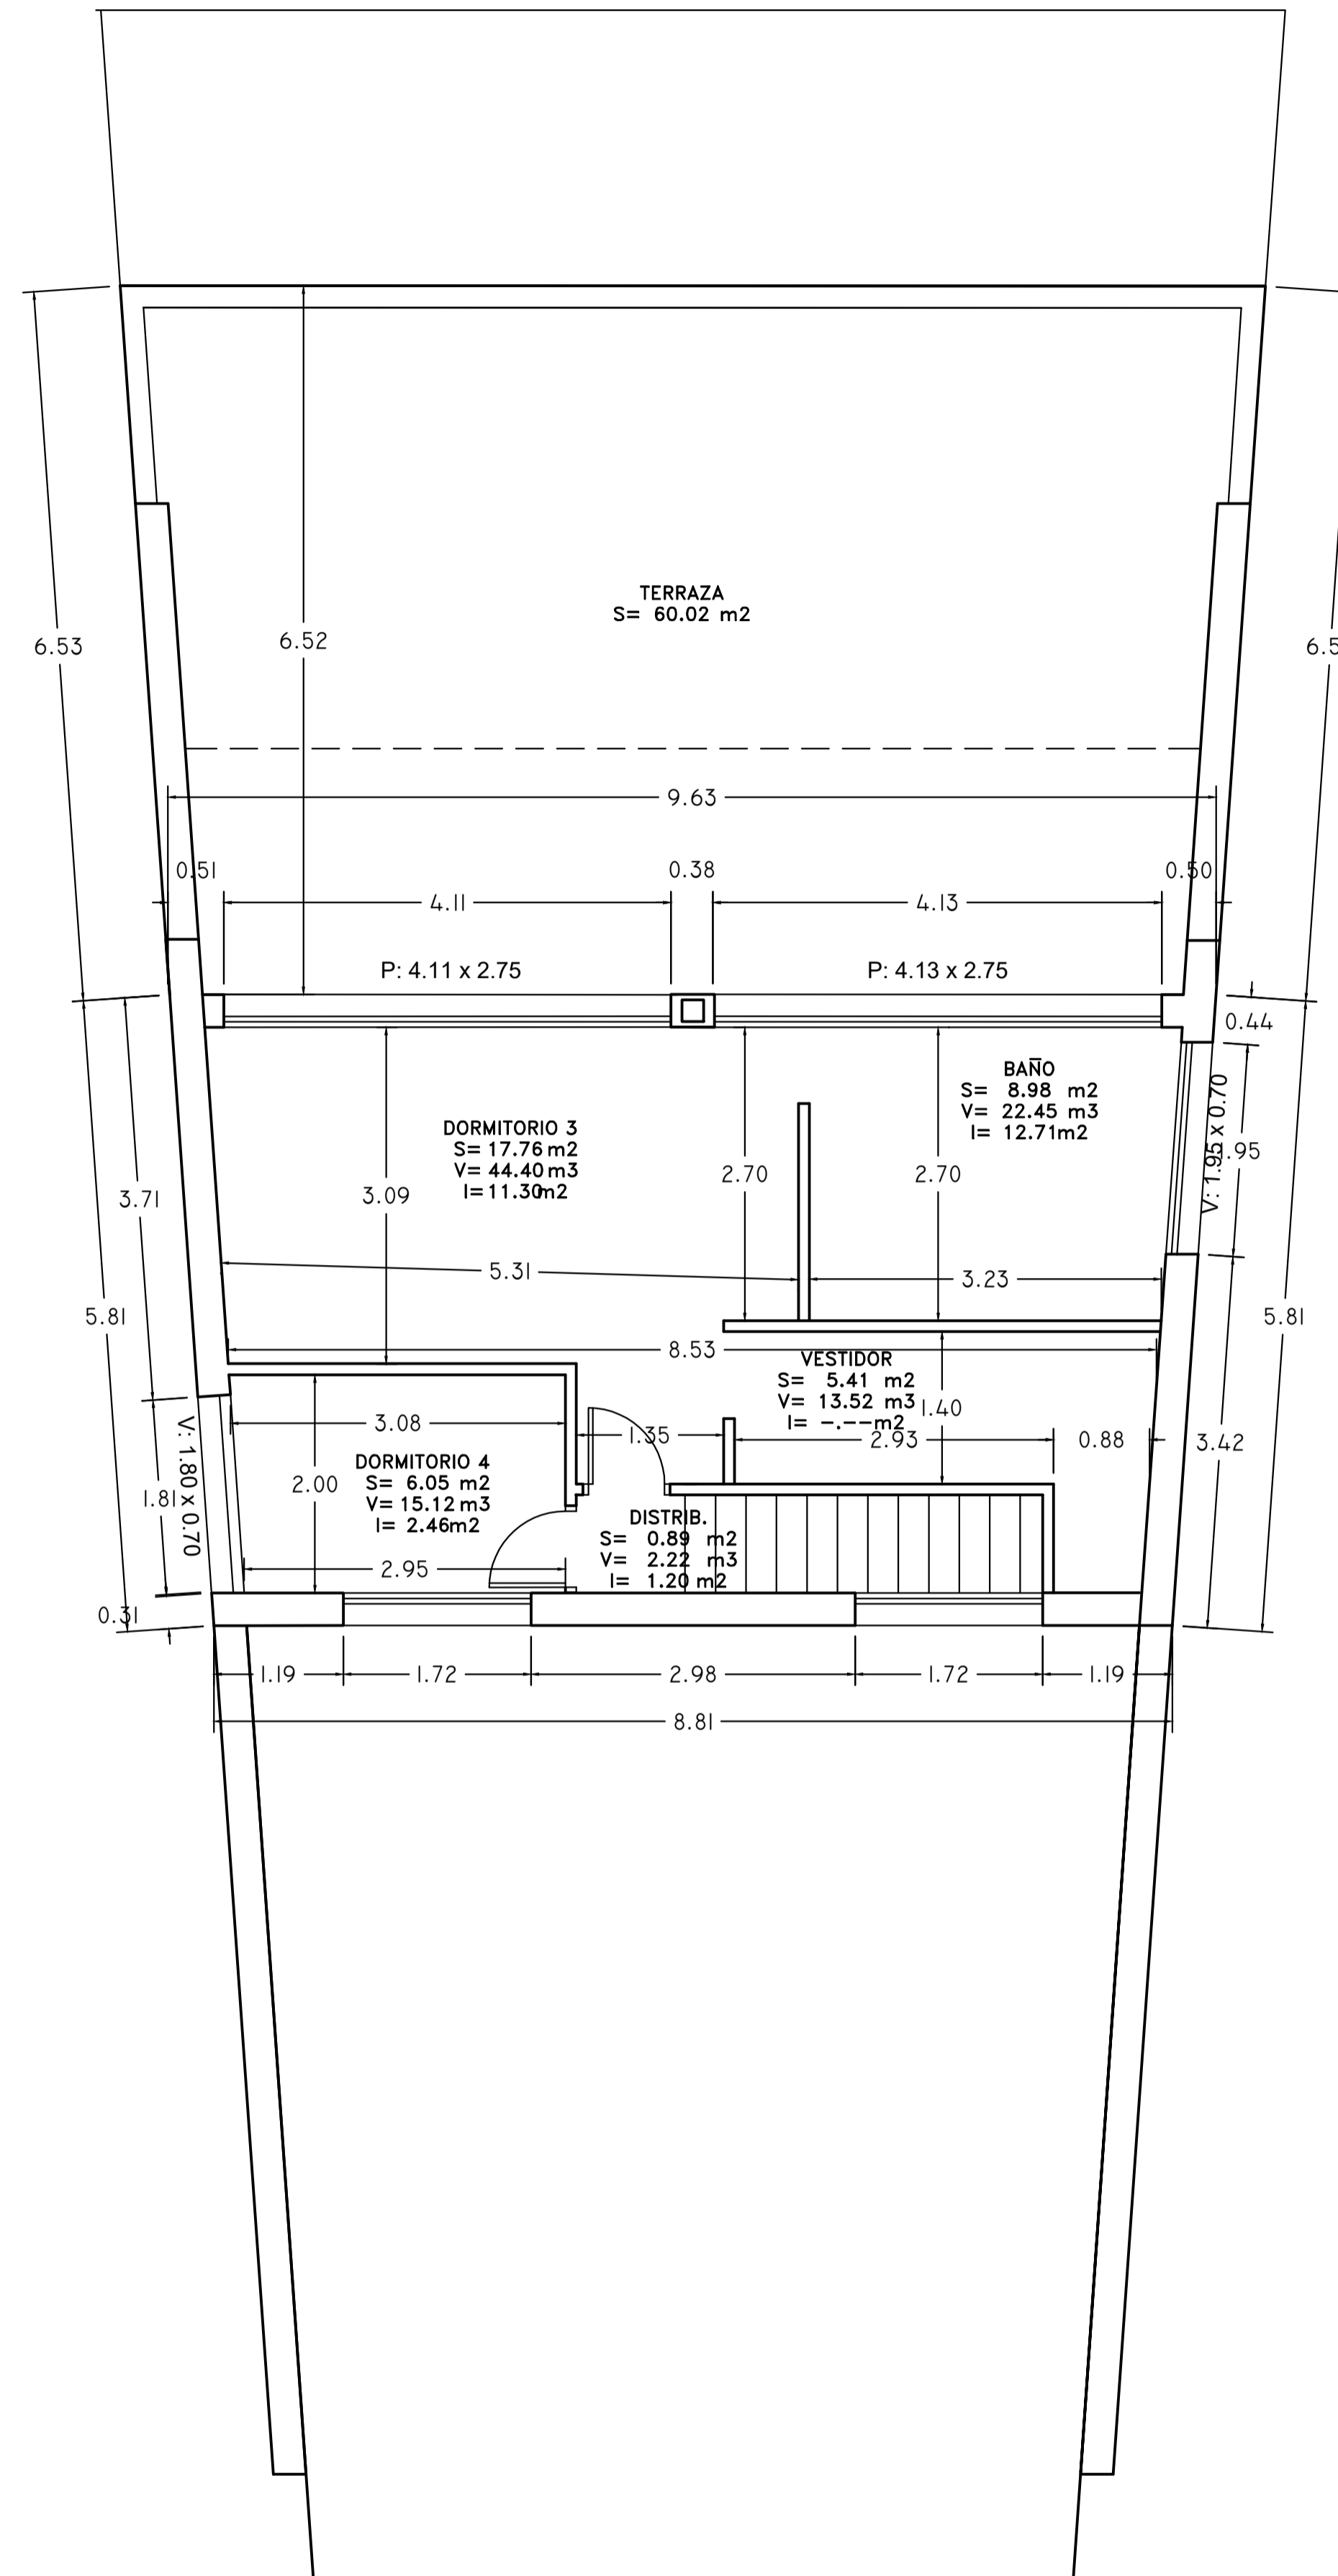

PLANTA PISO

SUPERFICIES VIVIENDA TIPO:

PL. BAJA:

- SUP. CERRADA VIVIENDA: 157.12 m²
- SUP. TERRAZA DESC VIVIVENDA: 60.66 m²
- SUP. ESPEJO PISCINA: 24.00 m²
- SUP. TERRAZA PISCINA: 22.87 m²

PL. PISO:

- SUP. CERRADA VIVIENDA: 53.40 m²
- SUP. TERRAZA DESC VIVIENDA: 60.02 m²

VOLUMEN:

- PL. BAJA; 93.15 X 3.10: 288.76 + 63.97 X 3.00: 191.91: 480.67 m³
- PL. PISO: 53.40 X 2.80: 149.52 m³
- TOTAL VOLUMEN VIVIENDA: 630.19 m³

SUPERFICIES TOTALES VIVIENDA 1+2+3+4:

PL. BAJA:

- SUP. CERRADA VIVIENDAS: 628.48 m²
- SUP. TERRAZA DESC VIVIVENDAS: 242.64 m²
- SUP. ESPEJO PISCINAS: 96.00 m²
- SUP. TERRAZA PISCINAS: 91.48 m²

PL. PISO:

- SUP. CERRADA VIVIENDAS: 213.60 m²
- SUP. TERRAZA DESC VIVIENDA: 6240.08 m²


VOLUMEN:

- TOTAL VOLUMEN VIVIENDAS: 2520.76 m³


OCUACIÓN: 628.48 m²

EDIFICABILIDAD: 2.520.76 m²


JONA AJARDINADA: 1.475 m² (50%)

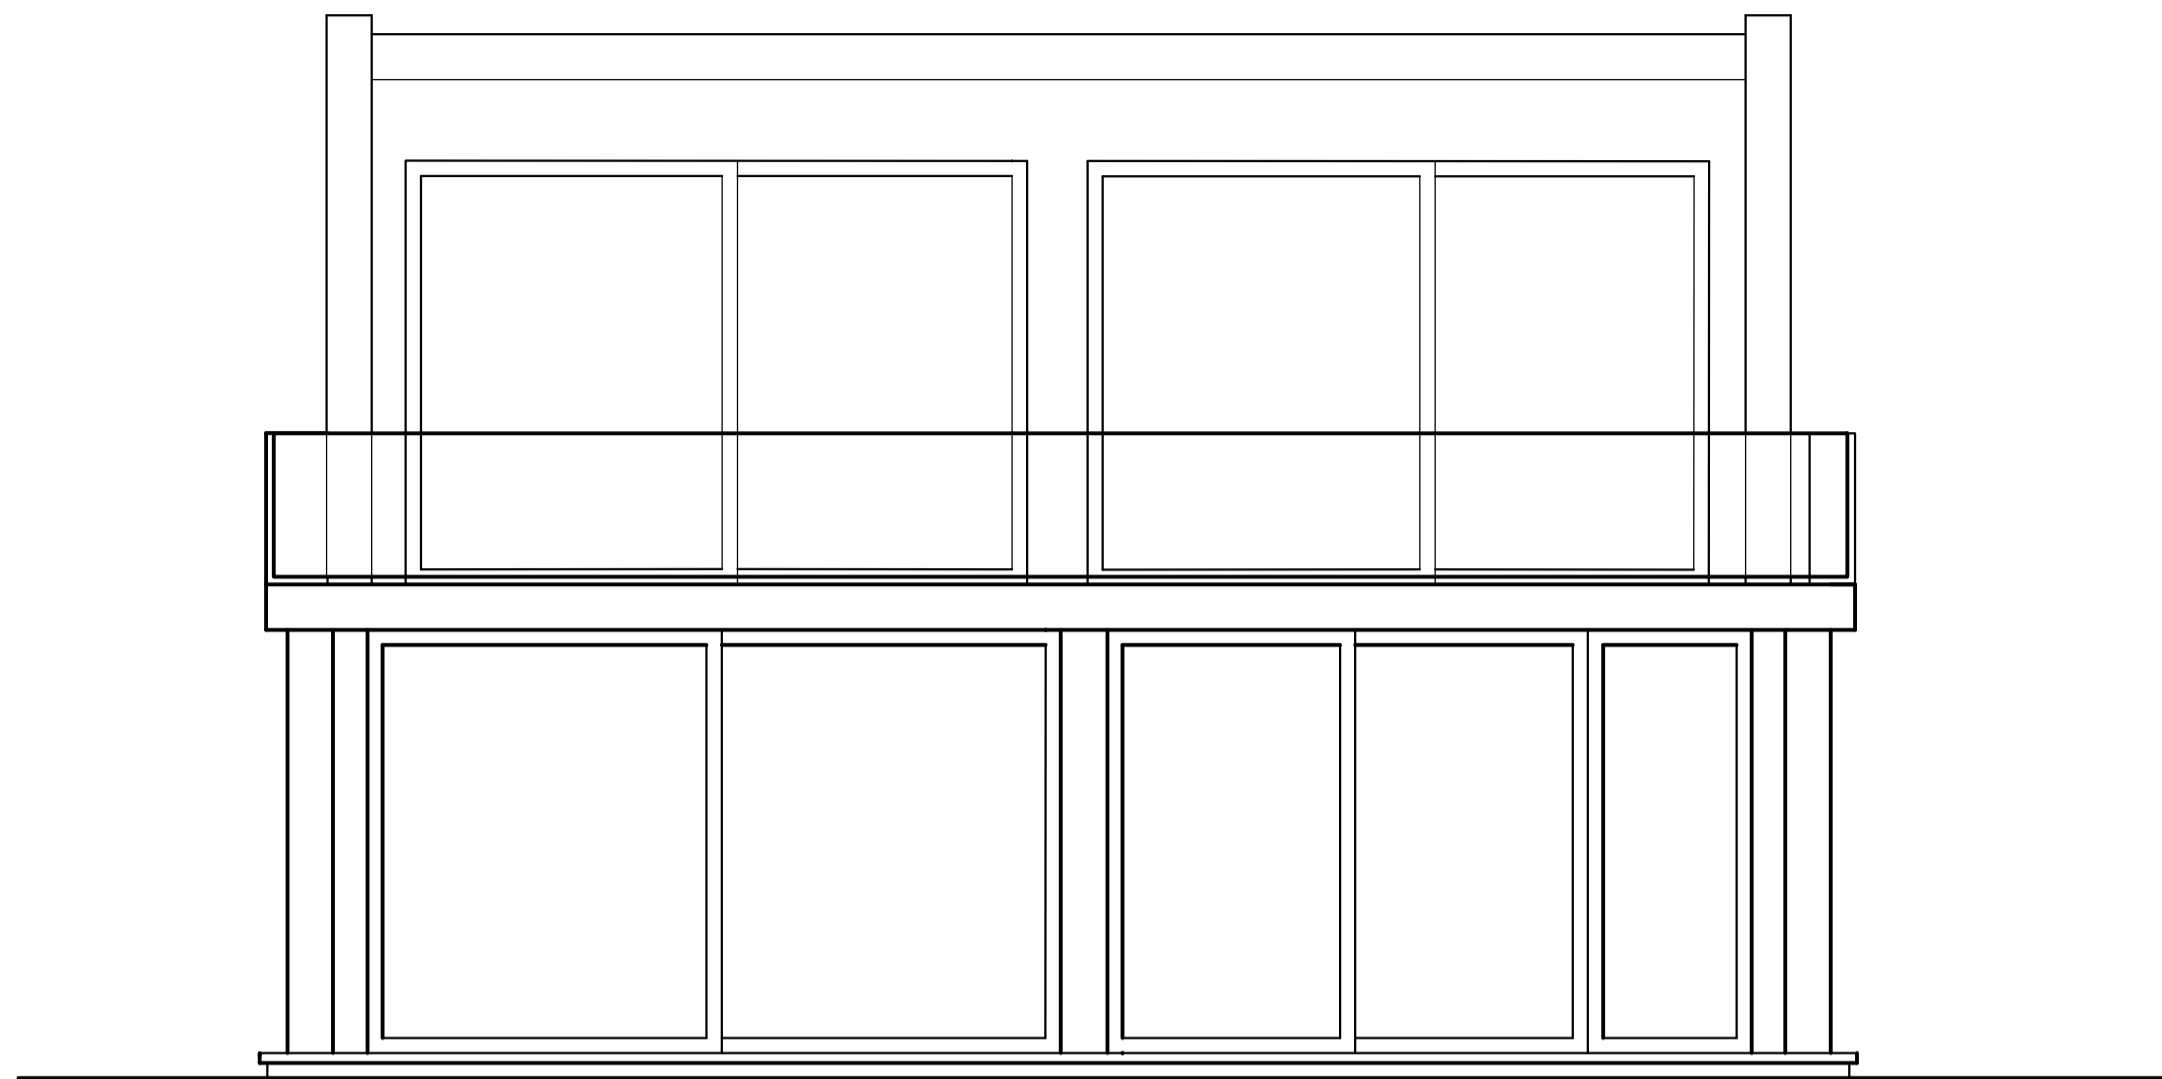


ALZADO PRINCIPAL

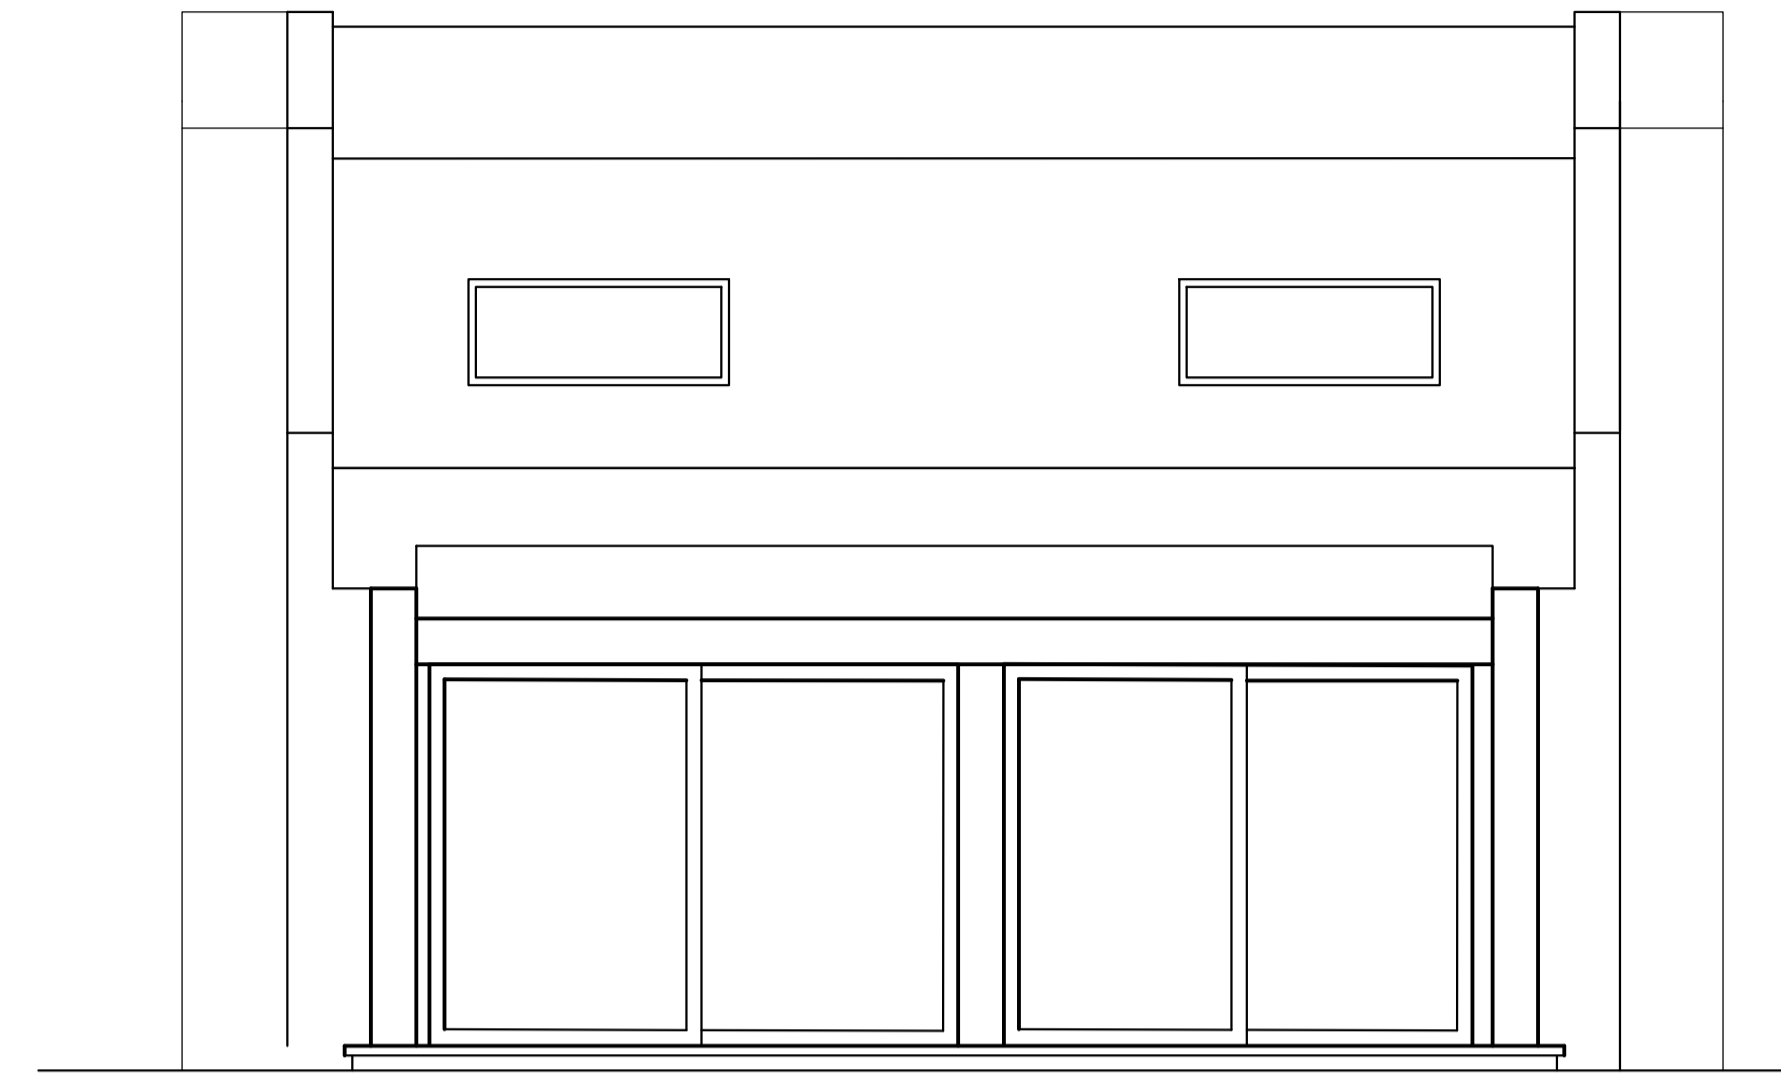


ALZADO POSTERIOR

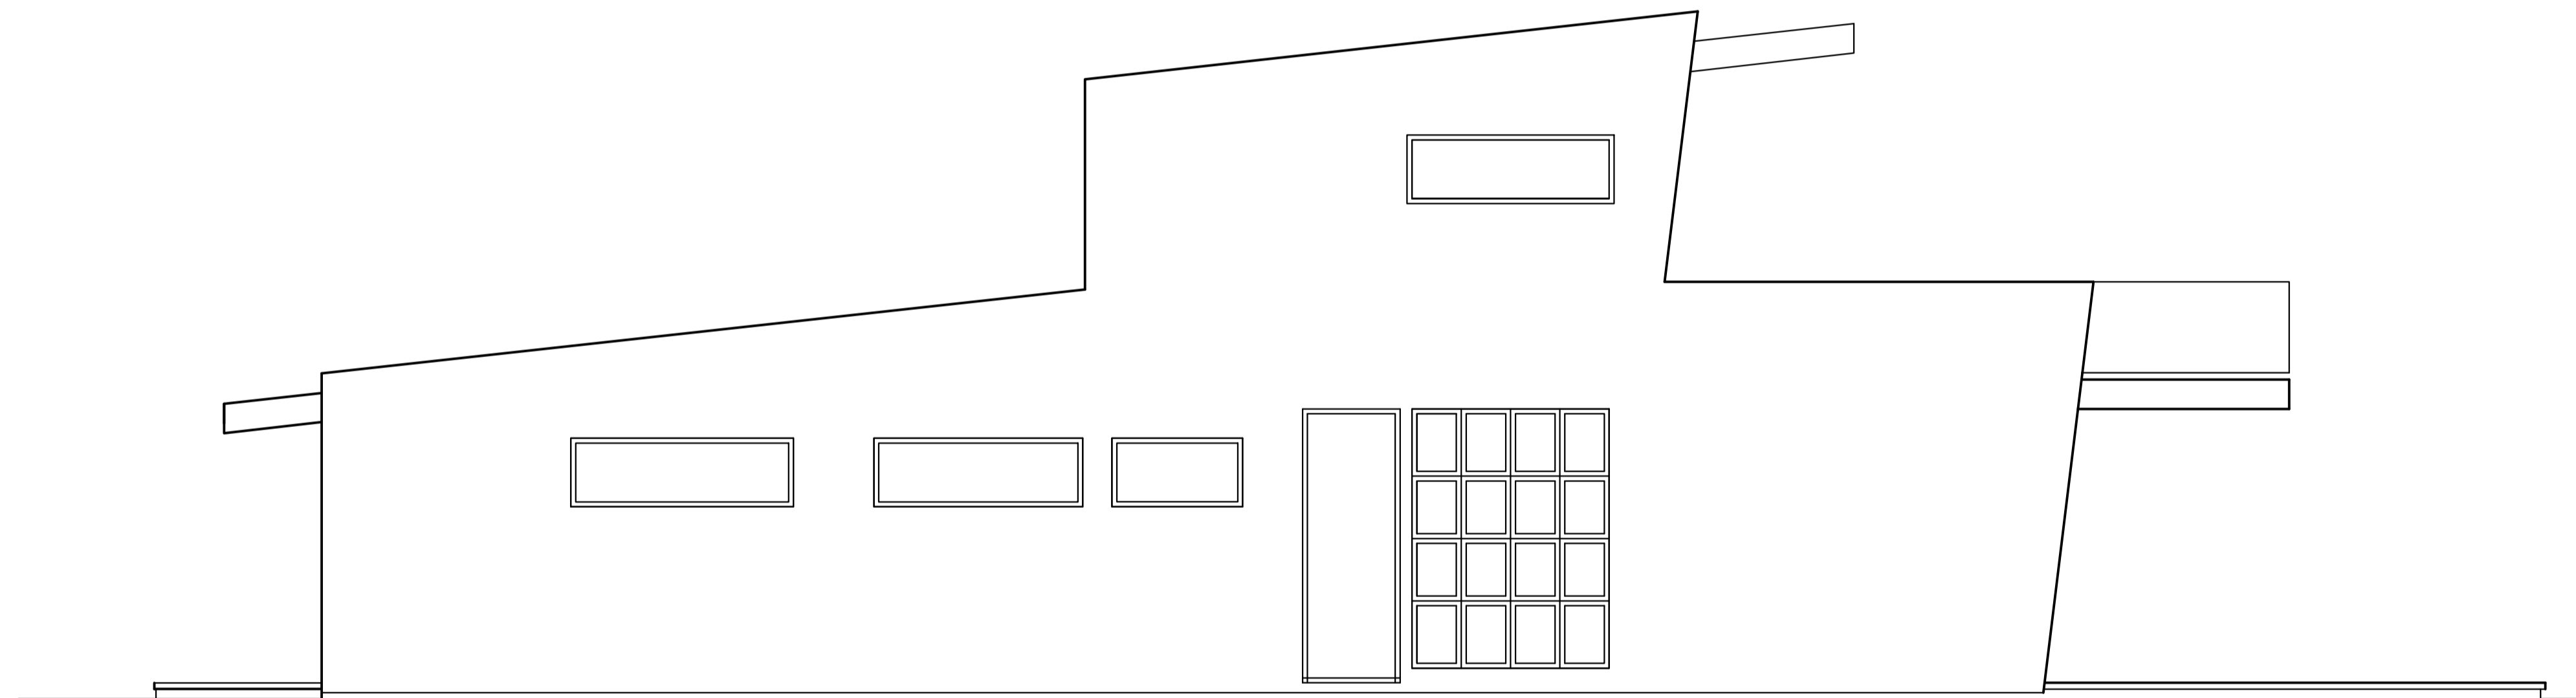


ALZADO LATERAL DERECHA

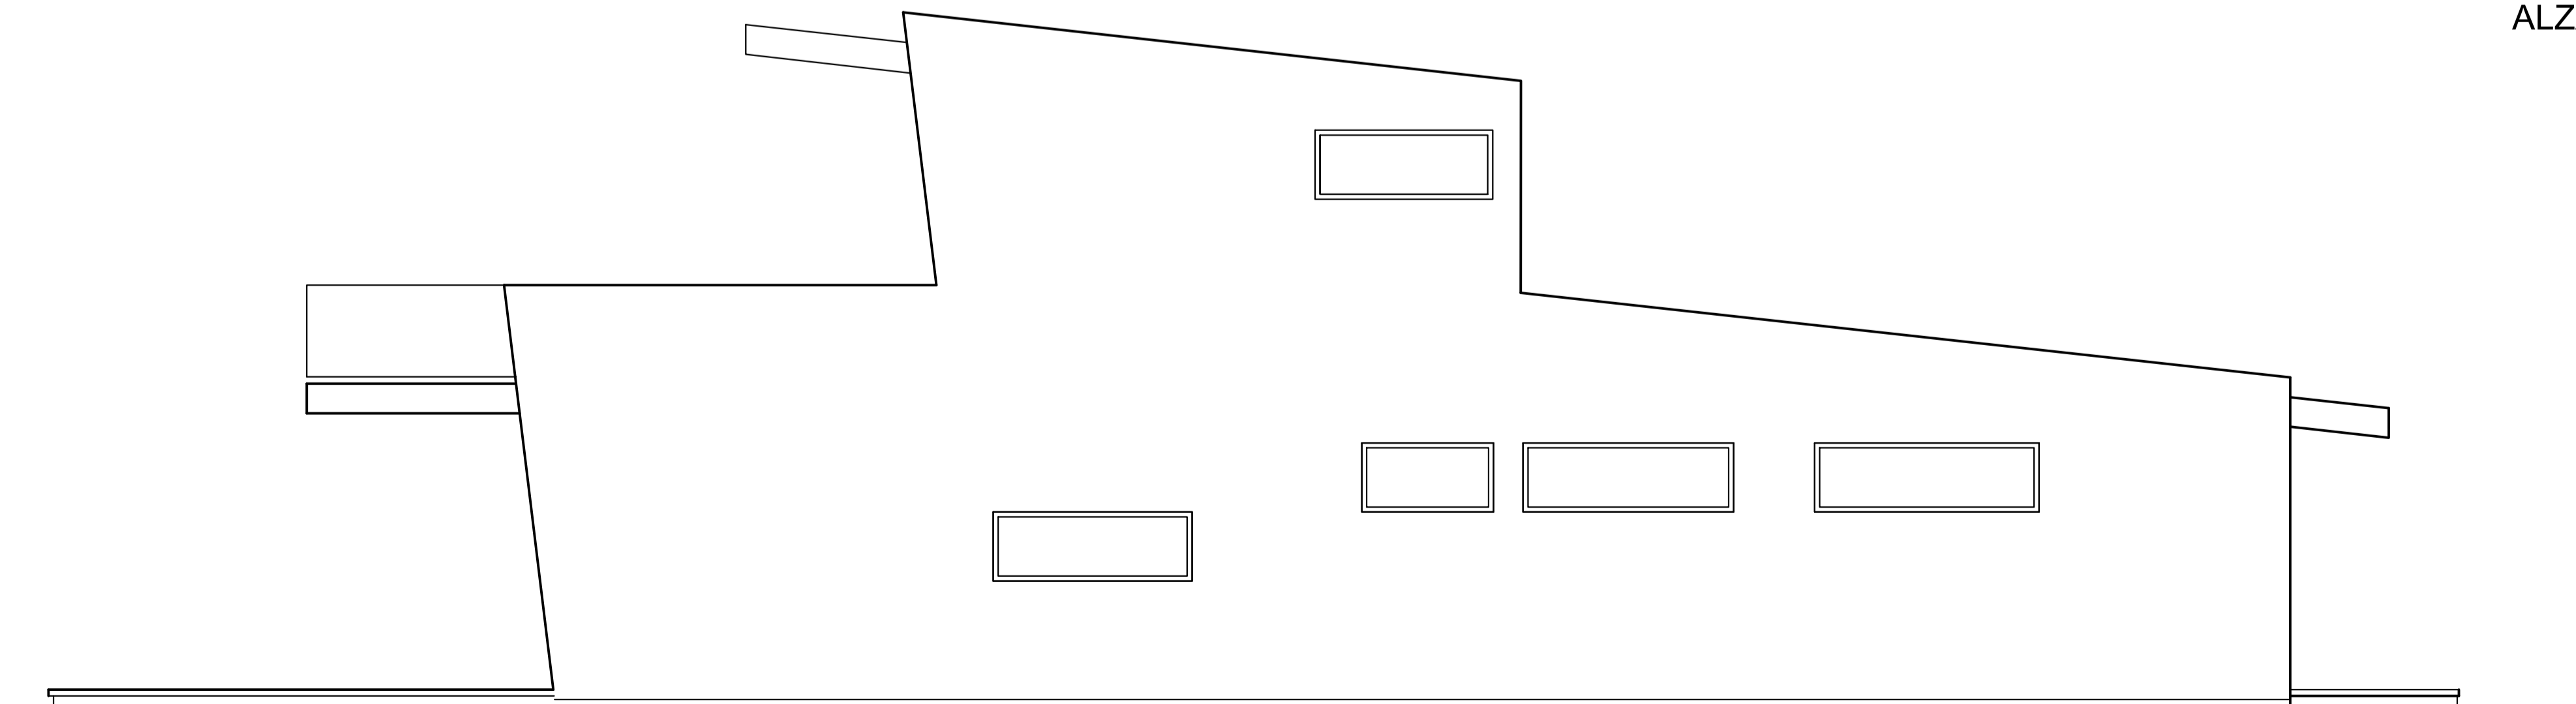

ALZADO LATERAL IZQUIERDA

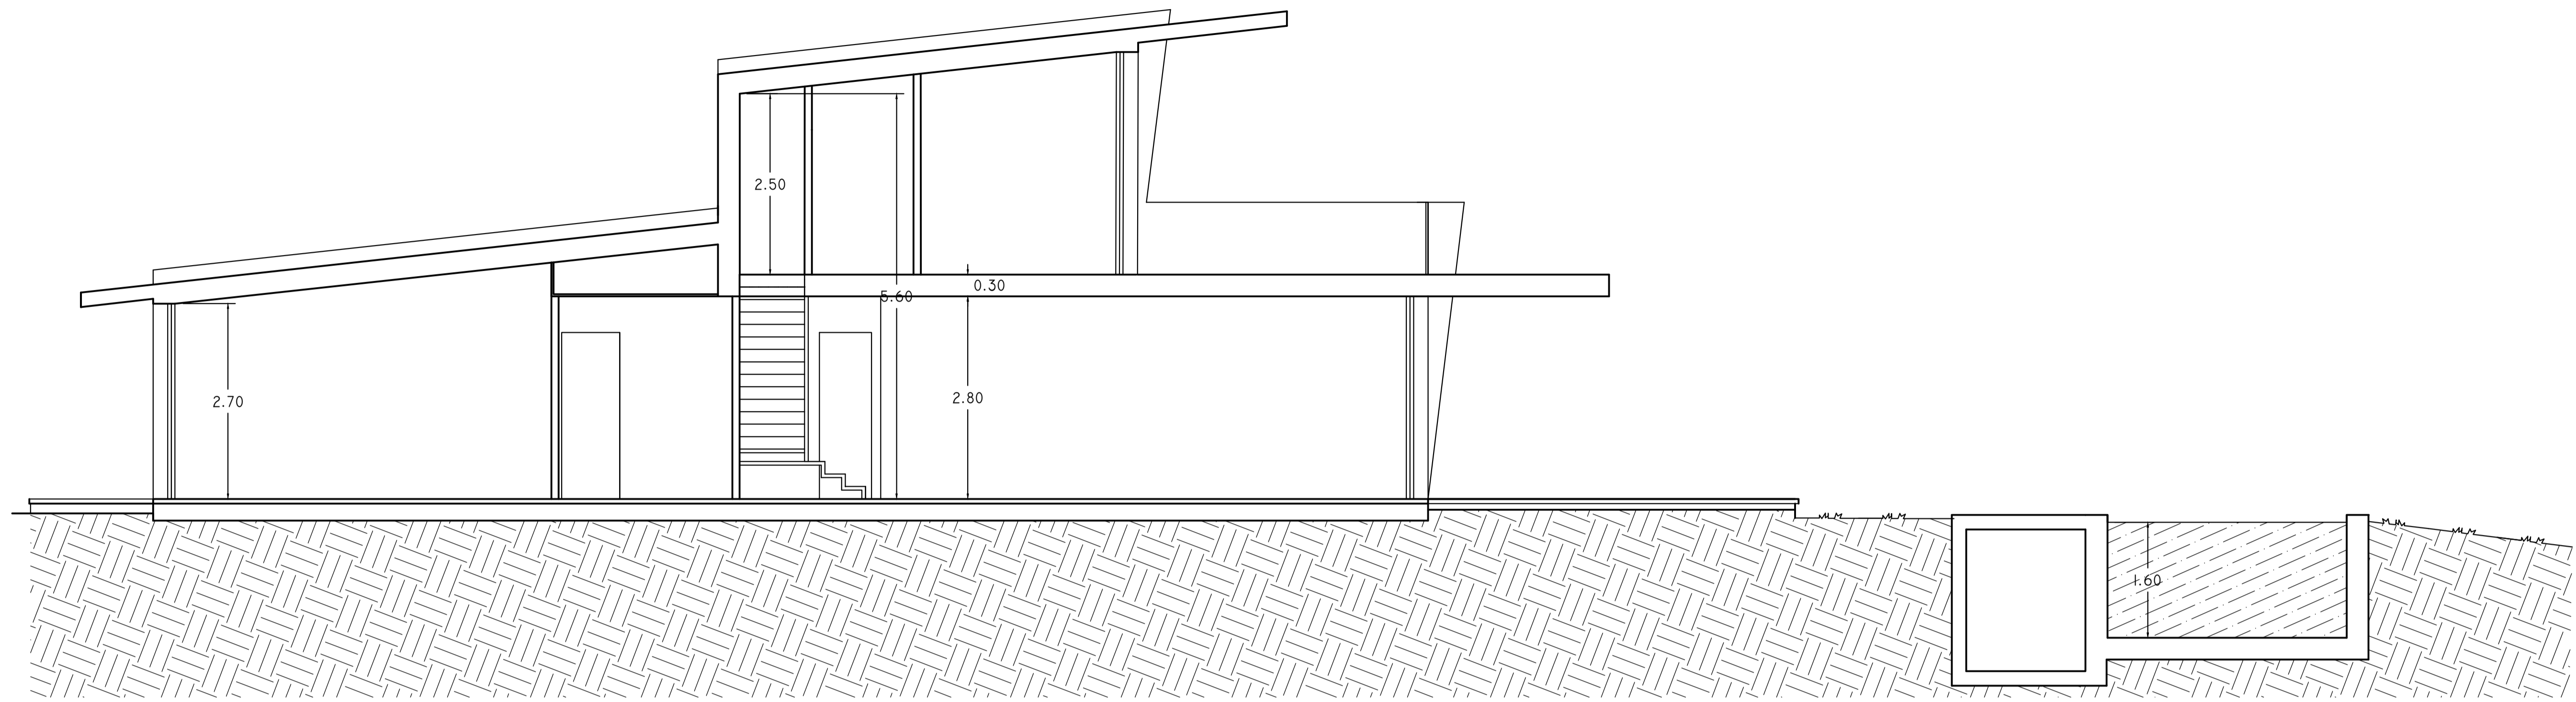

SECCIÓN A-A''

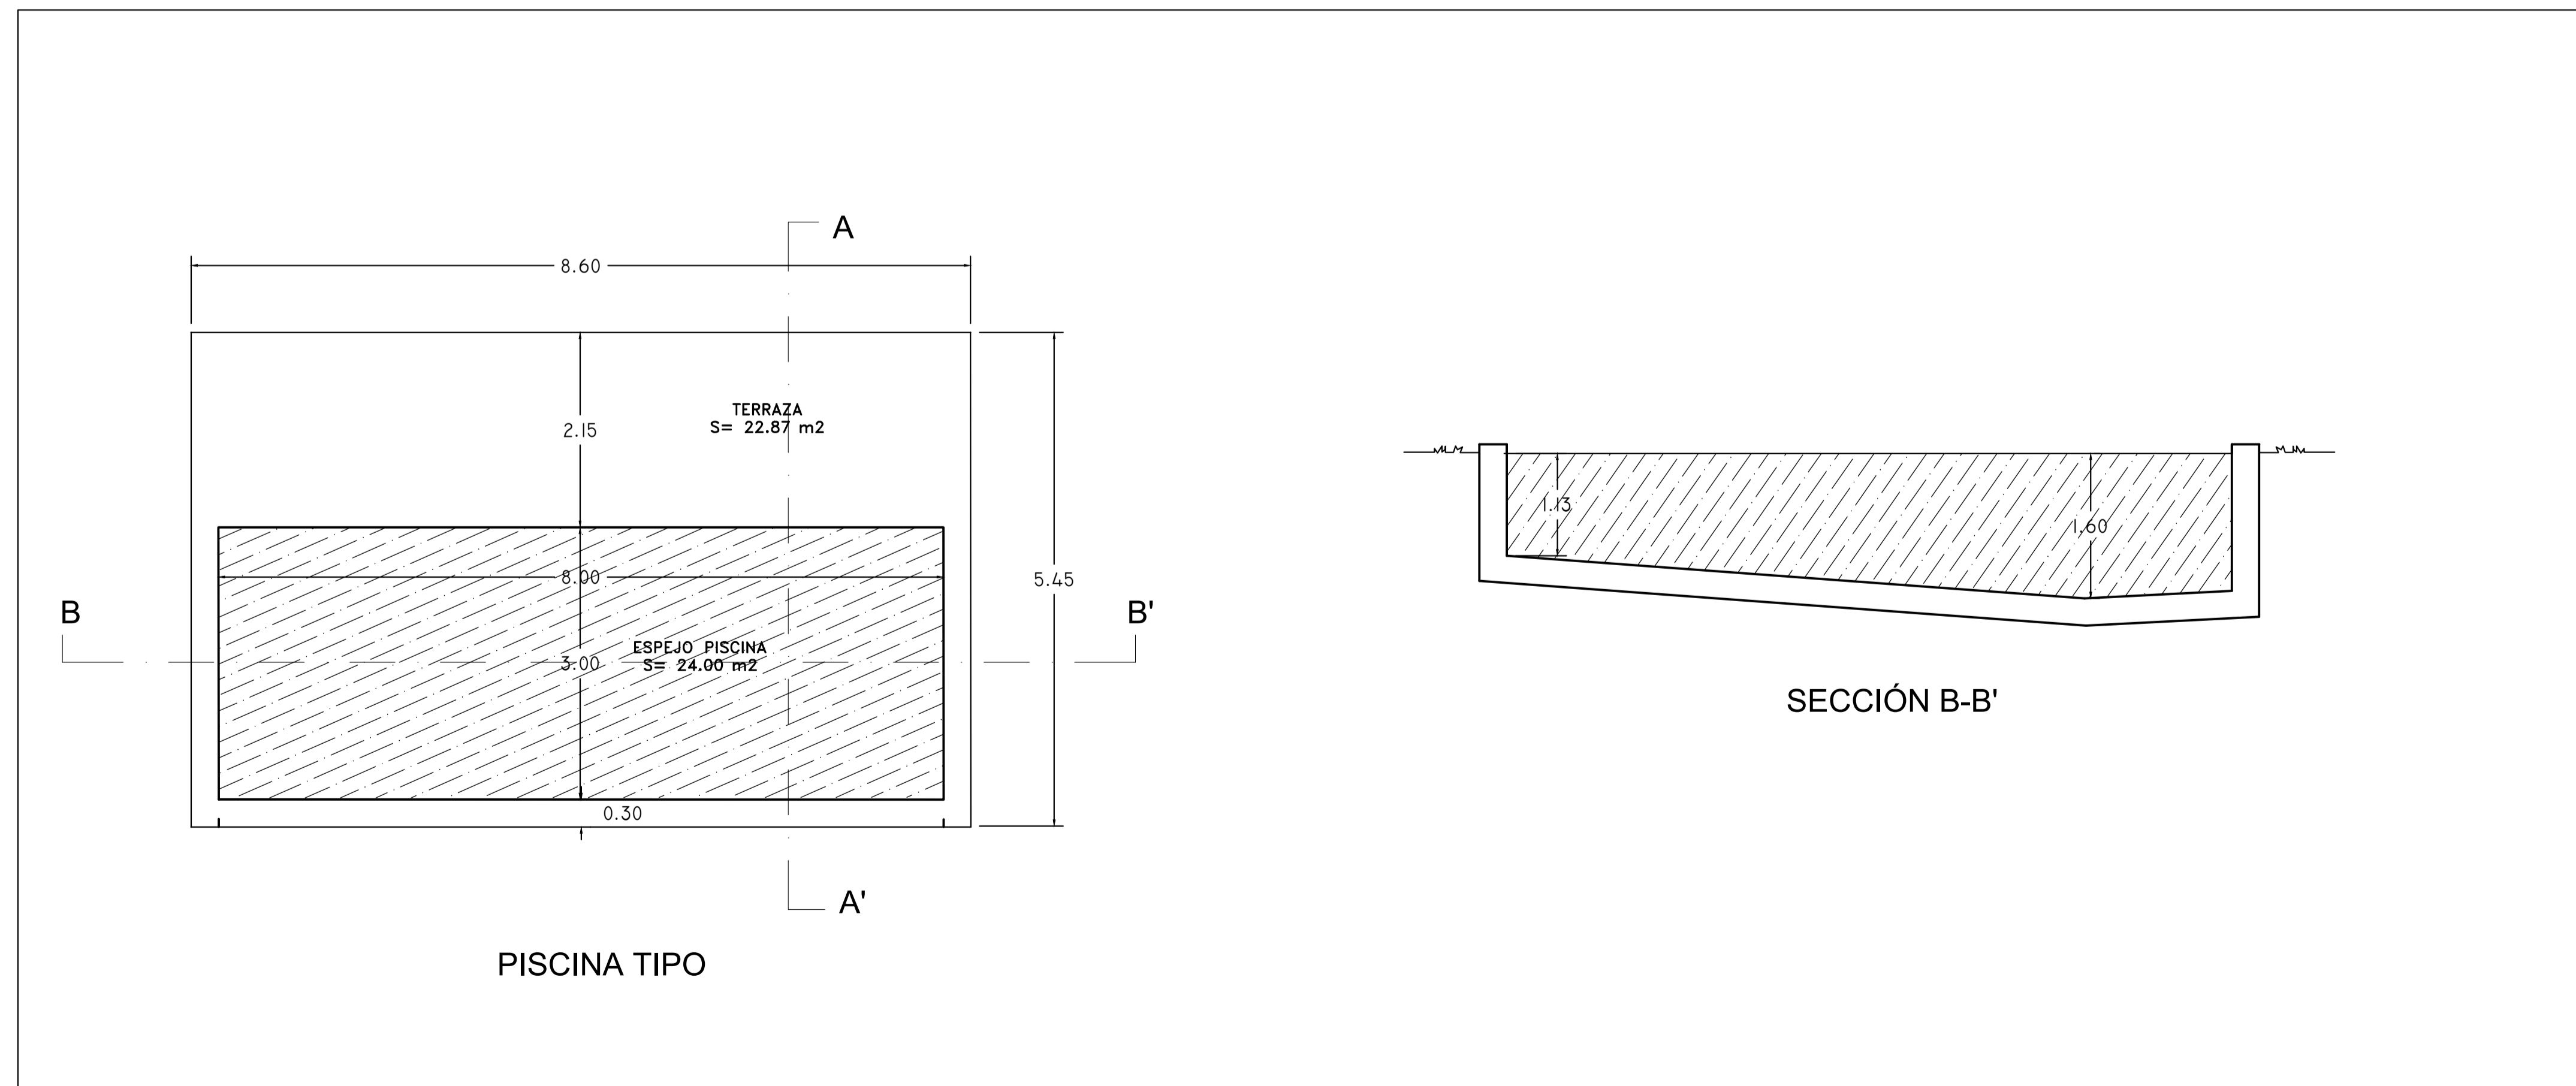

PISCINA TIPO

SECCIÓN B-B'

