

PLANTA SOTERRANI

Nº DEPENDÈNCIA	SUP. ÚTIL (m²)	V OLUM (m³)	SUP. IL·LUM (m²)	SUP. V. VENT (m²)
1 SALA DE MÀQUINES	8,41	18,50	2,10	2,10
TOTALS	8,41 m²	18,50 m³	2,10 m²	2,10 m²

SUPERFICIE CONSTRUÏDA SALA DE MÀQUINES PSOT	11,15 m²
DIPOÏT RESERVA AFS	6,85 m²
DIPOÏT DE COMPENSACIÓ PISCINA	2,99 m²
TOTAL SUPERFICIE CONSTRUÏDA PSOT	20,99 m²

PLANTA BAIXA



Nº DEPENDÈNCIA	SUP. ÚTIL (m²)	V OLUM (m³)	SUP. IL·LUM (m²)	SUP. V. VENT (m²)
1 REBEDOR	13,02	32,55	5,00	0,00
2 BANY	3,32	8,30	0,00	0,00
3 BUCADERA	3,94	9,60	1,84	1,84
4 DISTRIBUÏDOR	38,09	98,73	25,58	7,30
5 DORMITORI DOBLE	13,05	45,68	5,98	5,98
6 VESTIDOR	2,65	6,63	0,00	0,00
7 BANY	3,75	9,38	0,36	0,36
8 DORMITORI DOBLE	13,05	45,68	5,98	5,98
9 VESTIDOR	2,65	6,63	0,00	0,00
10 BANY	3,75	9,38	0,36	0,36
11 ESTAN MENAJADOR	52,50	183,75	34,05	34,05
12 CUNA	16,12	56,42	8,20	8,20
13 ESTUDI	12,43	31,08	3,22	0,00
14 DORMITORI DOBLE	17,71	61,99	8,20	8,20
15 VESTIDOR	6,41	22,44	1,84	1,84
16 BANY	10,55	36,93	5,98	5,98
TOTALS	213,49 m²	663,12 m³	106,75 m²	80,31 m²

SUPERFICIE CONSTRUÏDA HABITATGE PB	242,43 m²
TOTAL SUPERFICIE CONSTRUÏDA PB	242,43 m²

SUPERFICIE LAMINA D'AIGUA	30,47 m²
---------------------------	----------









RESUM SUPERFÍCIES

TOTAL SUPERFICIE CONSTRUÏDA PSOT	20,99 m²
TOTAL SUPERFICIE CONSTRUÏDA PB	242,43 m²
TOTAL SUPERFICIE CONSTRUÏDA EDIFICI A EFECTES D'EDIFICABILITAT	242,43 m²
TOTAL SUPERFICIE CONSTRUÏDA EDIFICI	263,42 m²



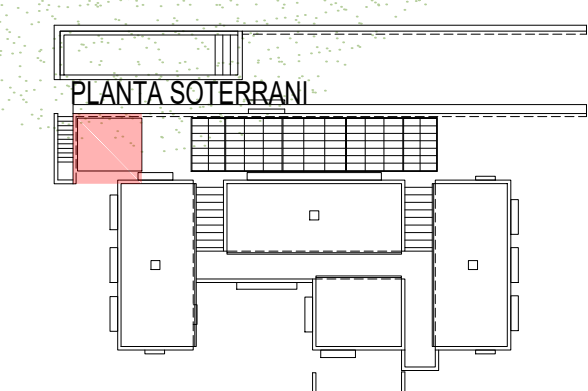
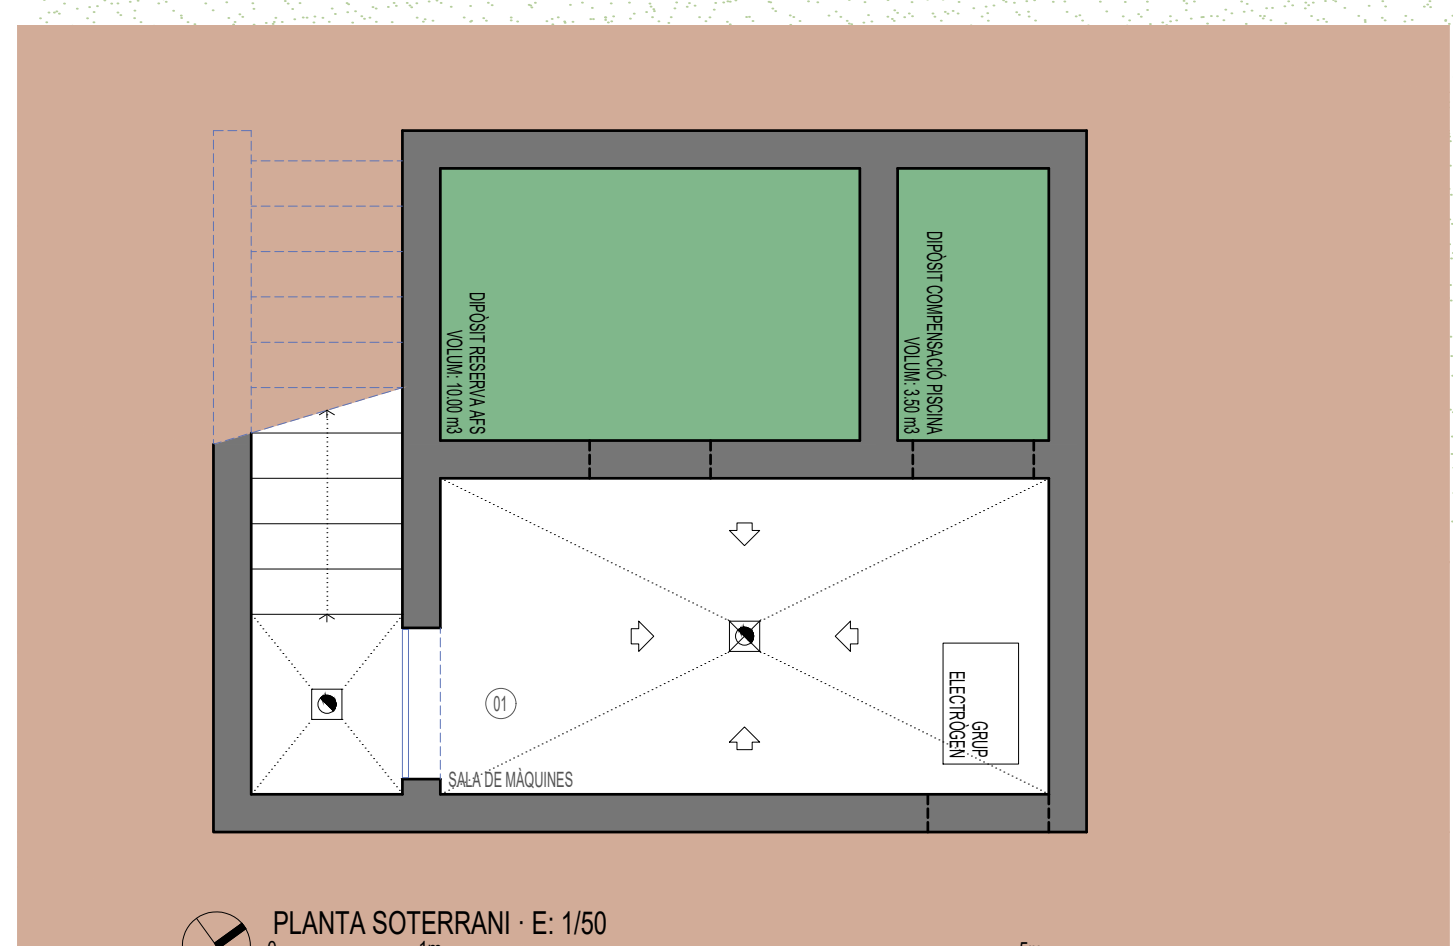


PLANTA BAIXA · E: 1/50
 FALS SOSTRE H:250cm







- 0114 SITUACIÓ EMPLACAMENT, PORTELL, ACCÉS I FOTOGRAFES
- 0214 PLANTA COBERTA I JUSTIFICACIÓ PTM
- 0314 DISTRIBUCIÓ I SUPERFÍCIES PLANTA BAIXA I PLANTA SOTERRANI
- 0414 ALÇATS I SECCIONS TRANSVERSALS
- 0514 ALÇATS I SECCIONS LONGITUDINALS
- 0614 ALÇATS I SECCIONS LONGITUDINALS
- 0714 COTES, FUSTERIES I MATERIALS DE PLANTA BAIXA I PLANTA SOTERRANI
- 0814 ESPECIAMENT DE FUSTERIES
- 0914 ESQUEMA FONTANERIA, SANEJAMENT I VENTILACIÓ PLANTA BAIXA I PLANTA SOTERRANI
- 1014 ESQUEMA ELÈCTRICITAT I USR PLANTA BAIXA I PLANTA SOTERRANI
- 1114 ESQUEMA CLIMATITZACIÓ
- 1214 DETALLS BANY
- 1314 DETALLS BANY I CUNA
- 1414 DETALLS CONSTRUCTIUS
- EM1603 ESTRUCTURA: FONAMENTACIÓ
- EM2603 ESTRUCTURA: PAVIMENT SANITARI
- EM3603 ESTRUCTURA: SOSTRE PLANTA BAIXA

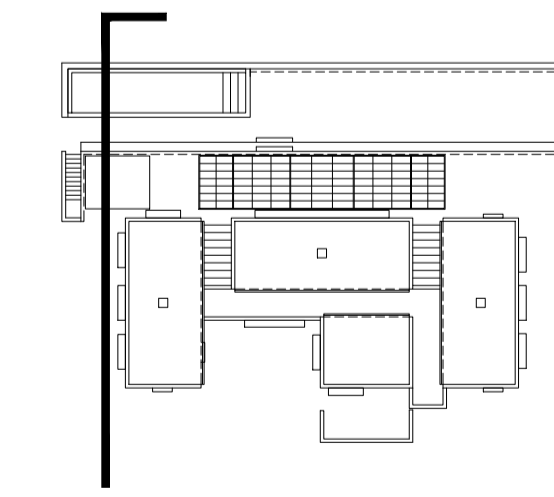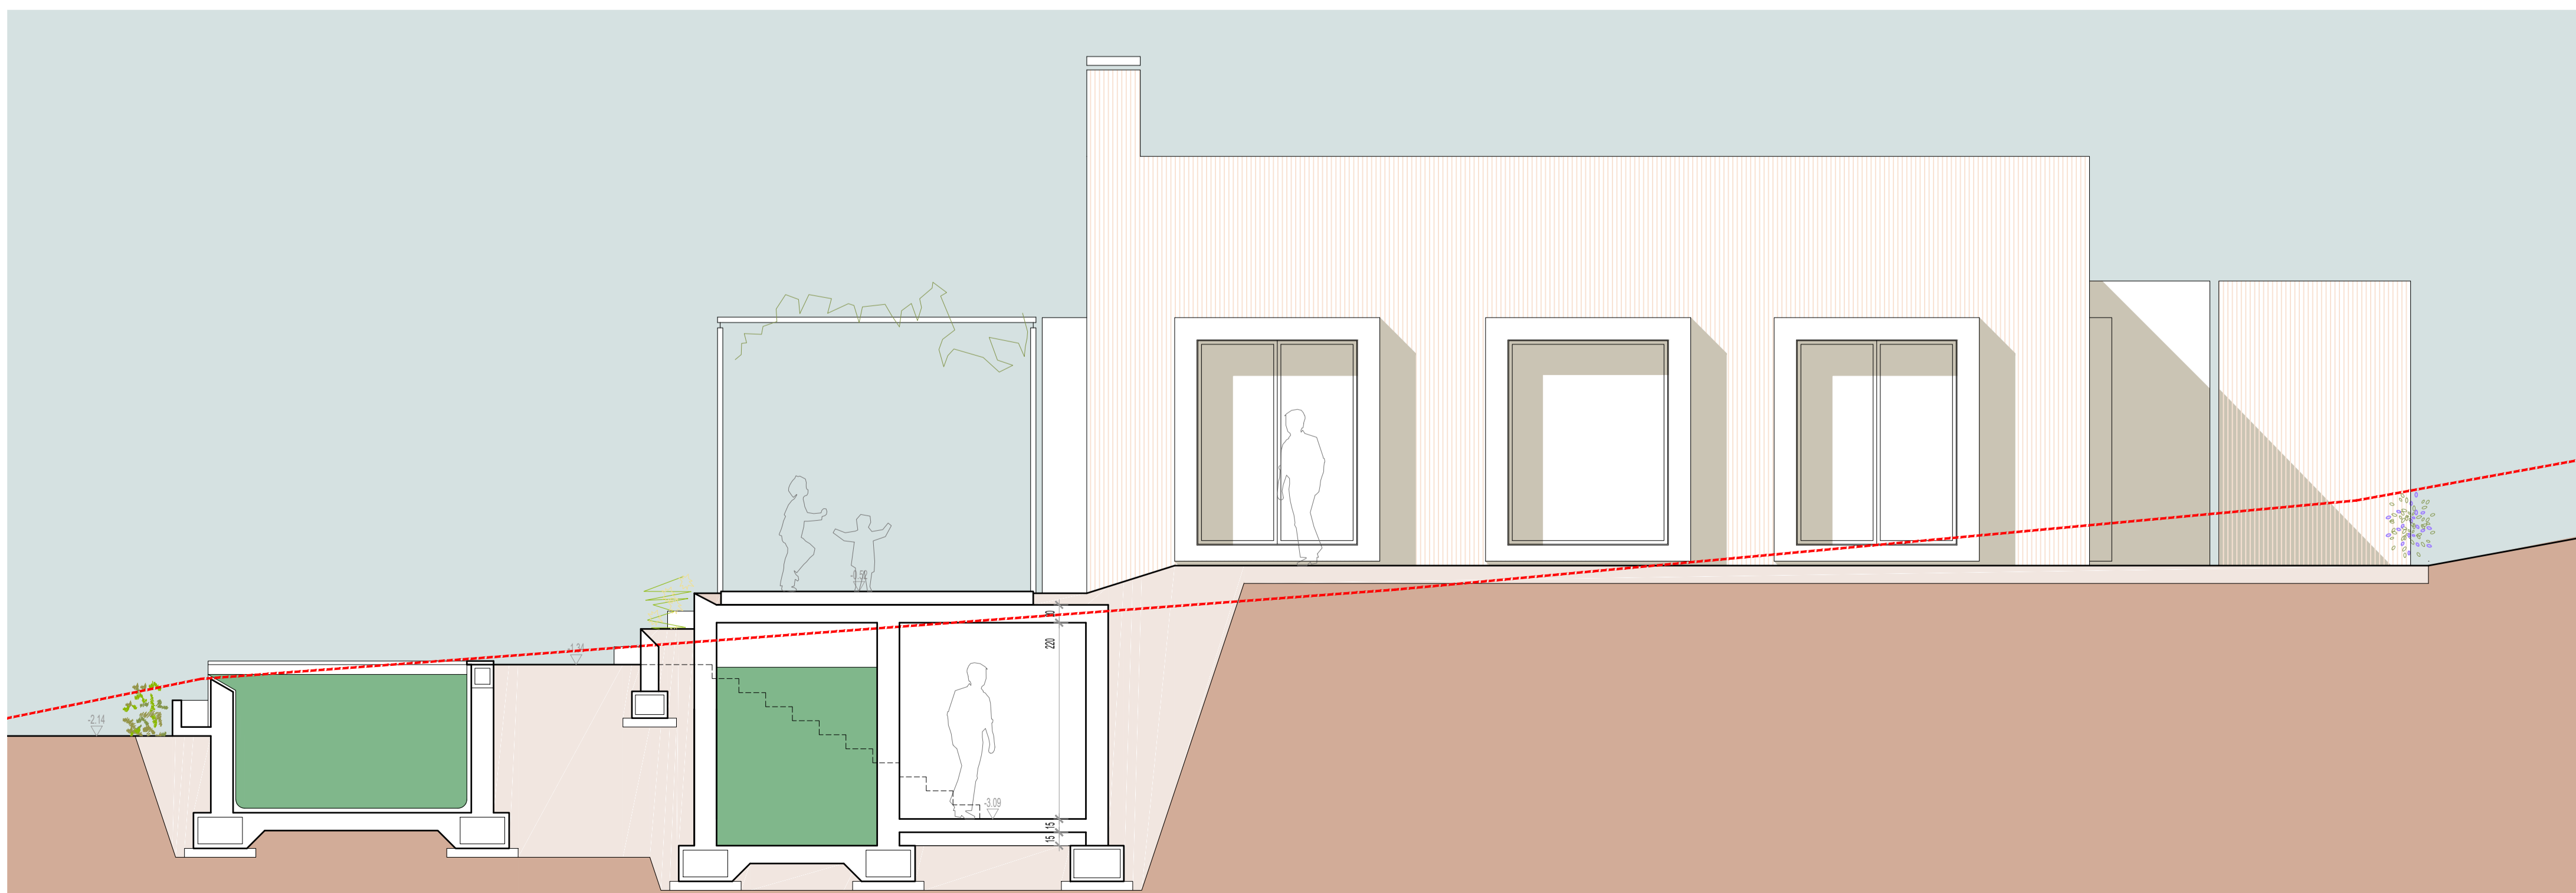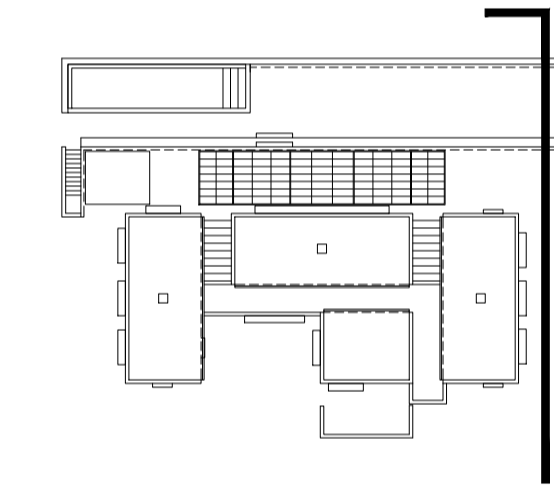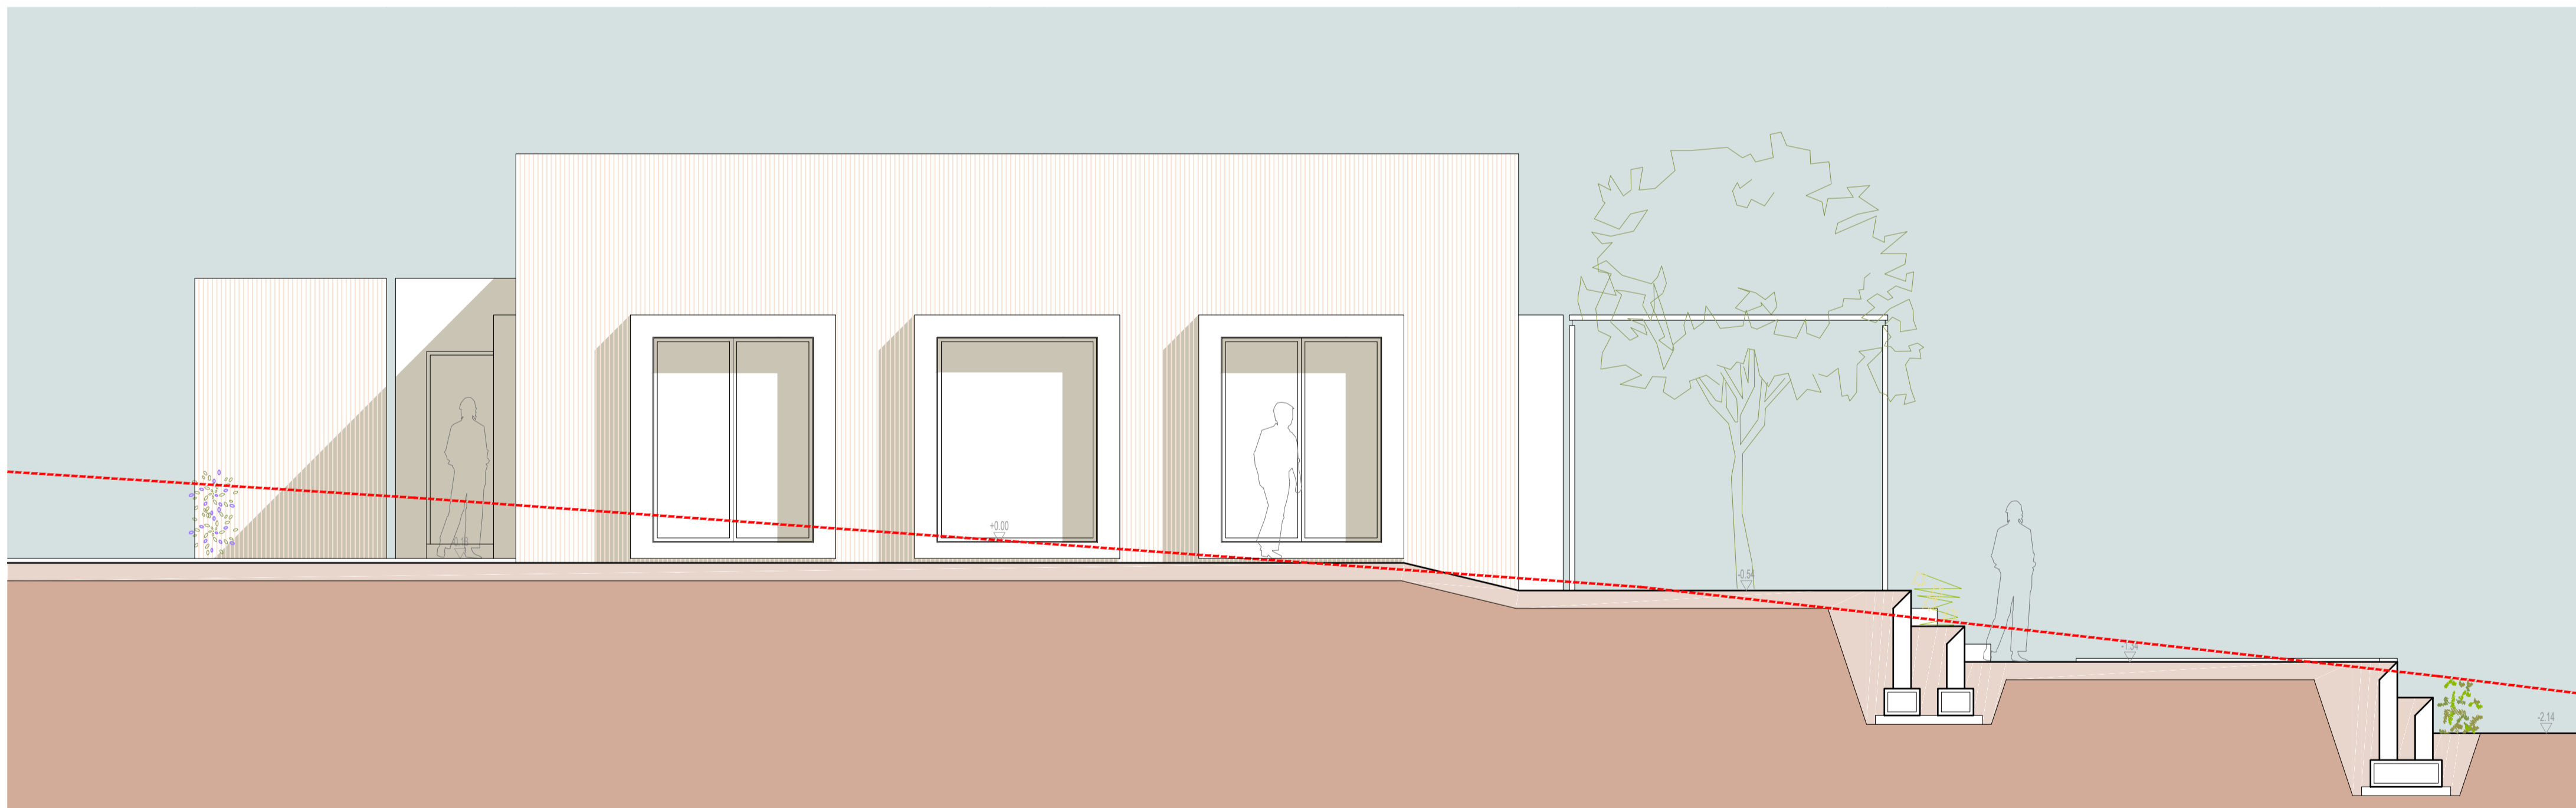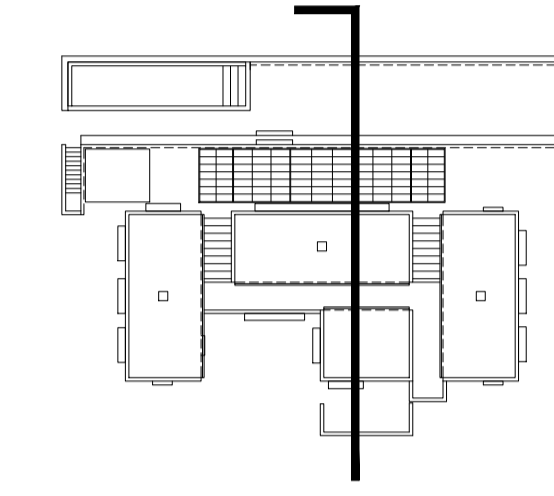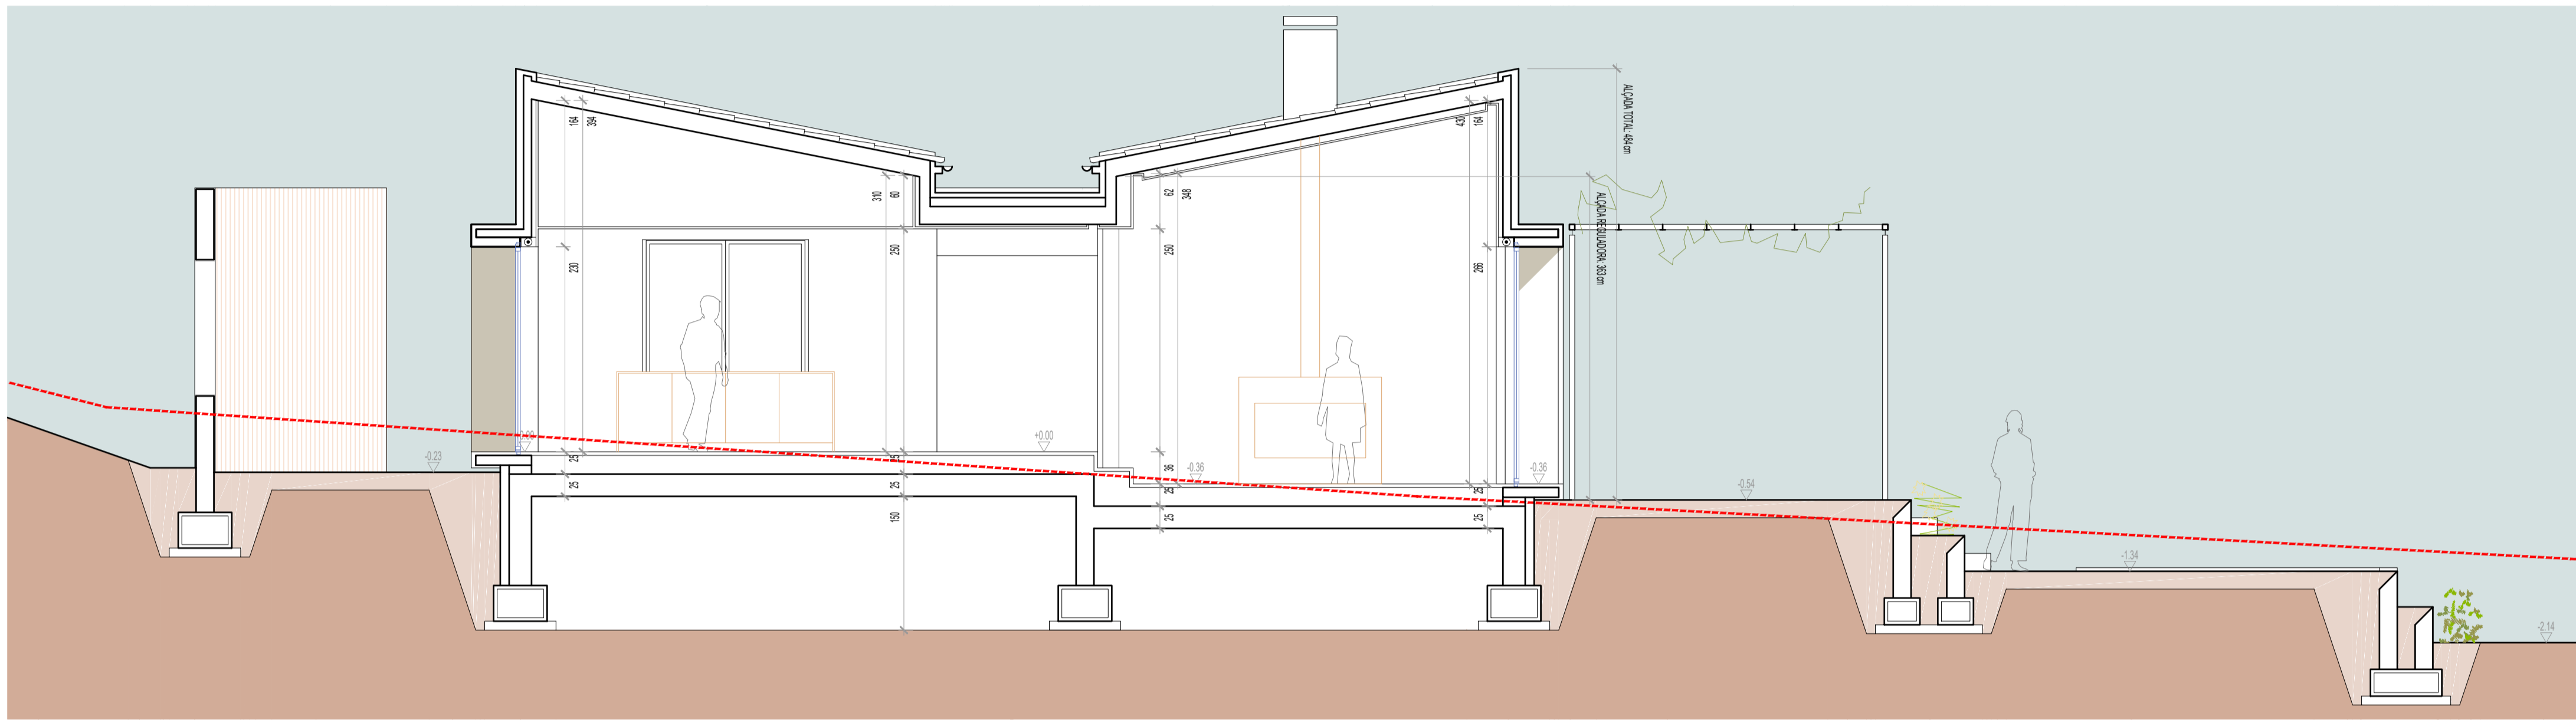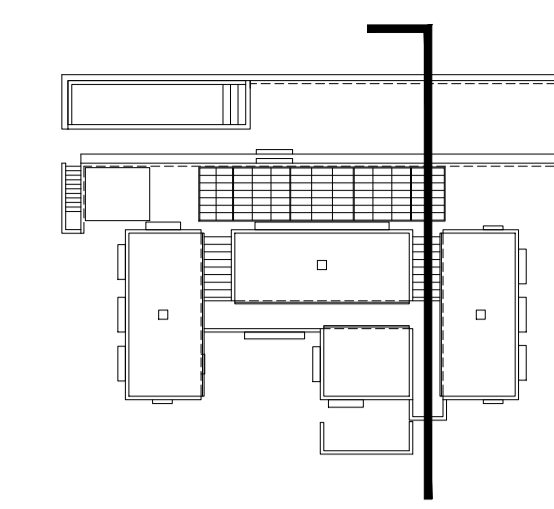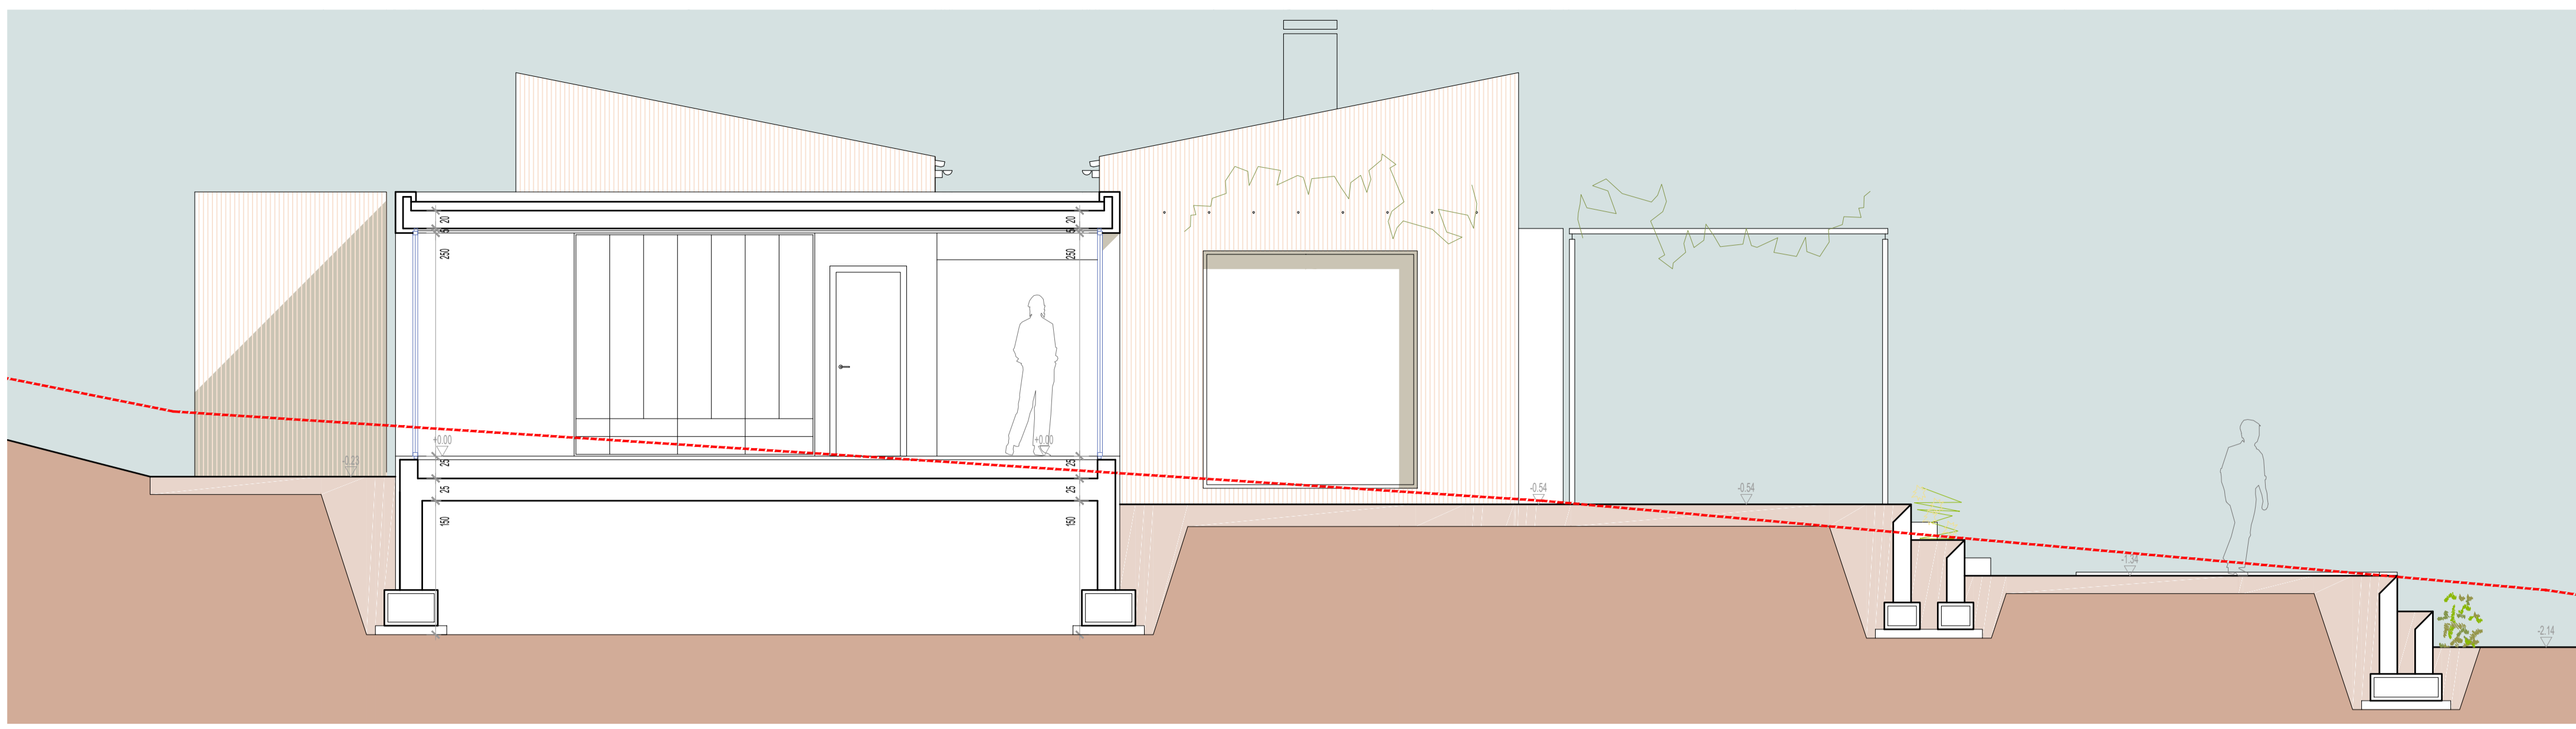

- 0114 SITUACIÓ EMPLAÇAMENT PORTELL ACCESSI FOTOGRAFIES
- 0014 PLANTA COBERTA I JUSTIFICACIÓ PTM
- 0314 DISTRIBUCIÓ I SUPERFÍCIES PLANTA BAIXA I PLANTA SOTERRAN
- 0414 ALÇATS I SECCIONS TRANSVERSALS
- 0514 ALÇATS I SECCIONS LONGITUDINALS
- 0614 ALÇATS I SECCIONS LONGITUDINALS
- 0714 COTES, FUSTERIES I MATERIALS DE PLANTA BAIXA I PLANTA SOTERRAN
- 0814 ESPECÍFICAMENT DE FUSTERIES
- 0914 ESQUEMA ELÈCTRICITAT I HS PLANTA BAIXA I PLANTA SOTERRAN
- 1014 ESQUEMA ELÈCTRICITAT I HS PLANTA BAIXA I PLANTA SOTERRAN
- 1114 ESQUEMA CLIMATOLÒGIC
- 1214 DETALLS BANYS
- 1314 DETALLS BANYS I COCINA
- 1414 DETALLS CONSTRUCTIUS
- E01 E03 ESTRUCTURA FUNDAMENTACIÓ
- E02 E03 ESTRUCTURA FORJAT SANITARI
- E03 E03 ESTRUCTURA SOSTRE PLANTA BAIXA

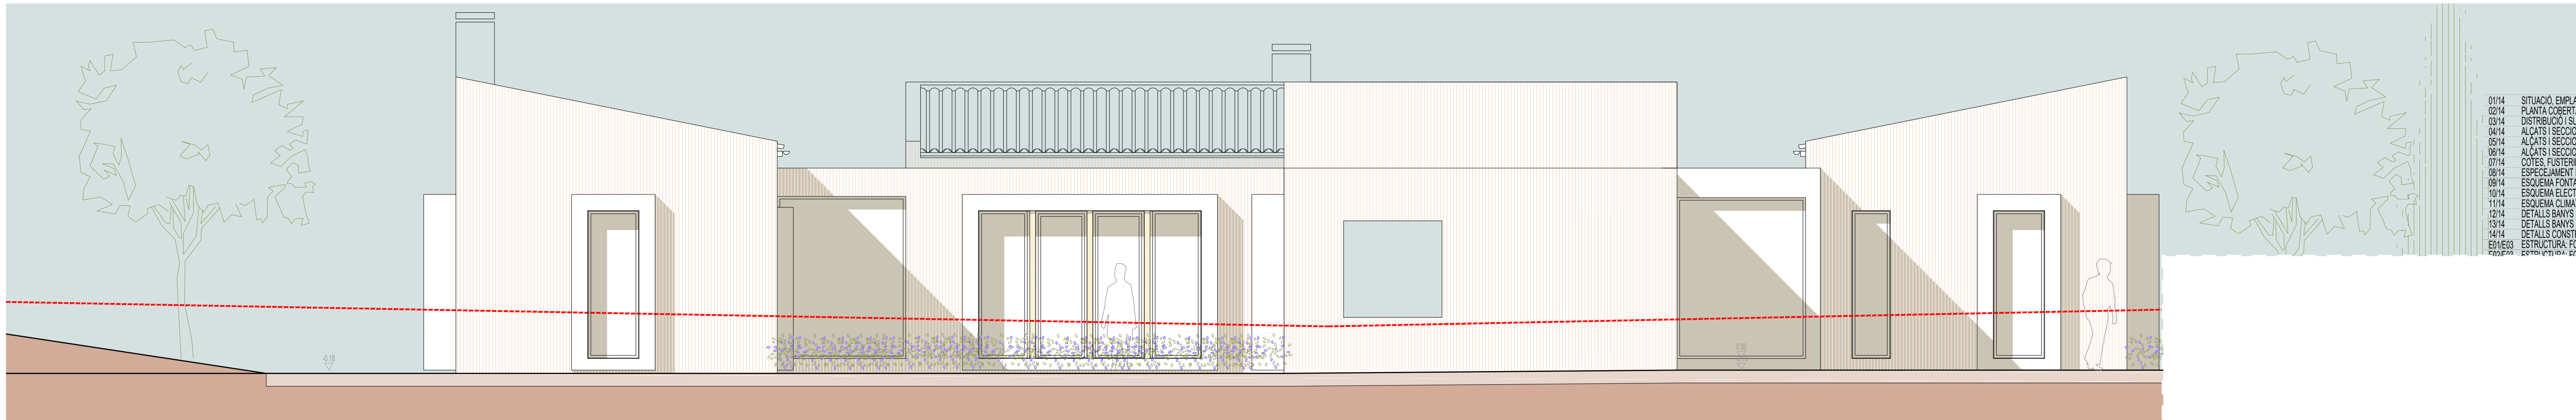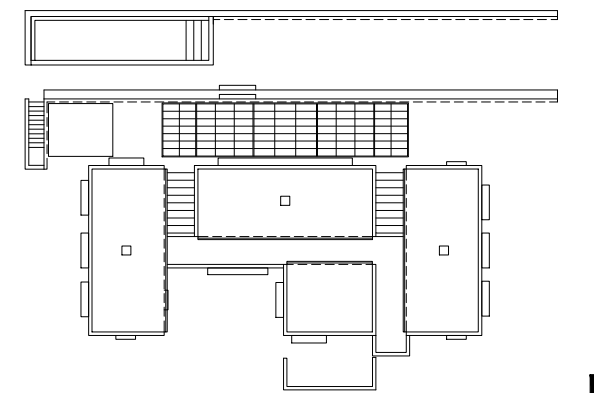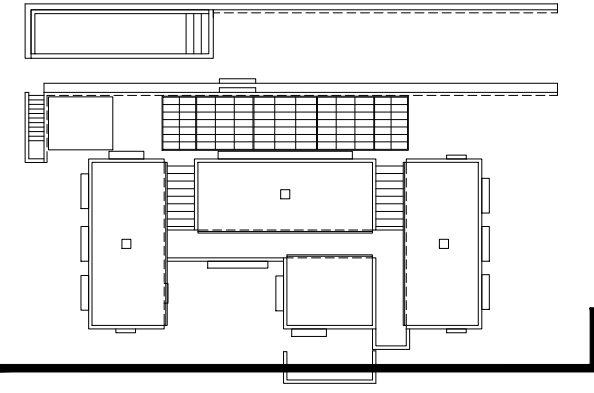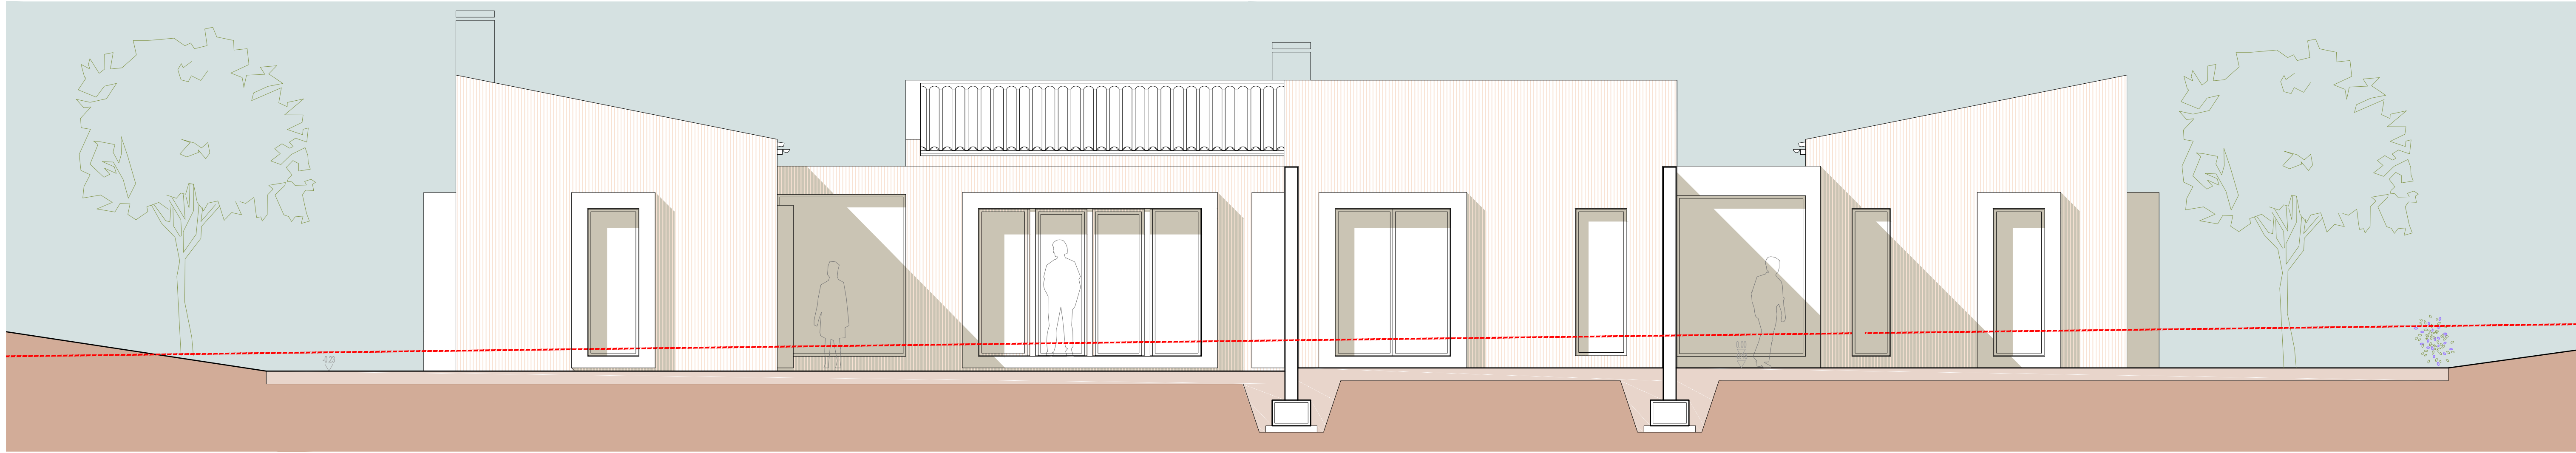

01/14	SITUACIÓ, EMPLAÇAMENT, PORTELL ACCÉS I FOTOGRAFIES
02/14	PLANTA COBERTA I JUSTIFICACIÓ PTM
03/14	DISTRIBUCIÓ I SUPERFÍCIES PLANTA BAIXA I PLANTA SOTERRANI
04/14	ALÇATS I SECCIONS TRANSVERSALS
05/14	ALÇATS I SECCIONS LONGITUDINALS
06/14	ALÇATS I SECCIONS LONGITUDINALS
07/14	COTES, FUSTERIES I MATERIALS DE PLANTA BAIXA I PLANTA SOTERRANI
08/14	ESPECIJAMENT DE FUSTERIES
09/14	ESQUEMA FONTANERIA, SANEJAMENT I VENTILACIÓ PLANTA BAIXA I PLANTA SOTERRANI
10/14	ESQUEMA ELÈCTRICITAT I HS PLANTA BAIXA I PLANTA SOTERRANI
11/14	ESQUEMA CLIMATITZACIÓ
12/14	DETALLS BANYS
13/14	DETALLS BANYS I CUINA
14/14	DETALLS CONSTRUCTIUS
E01/E03	ESTRUCTURA: FONAMENTACIÓ
E02/E03	ESTRUCTURA: PARETS I CANTONERS

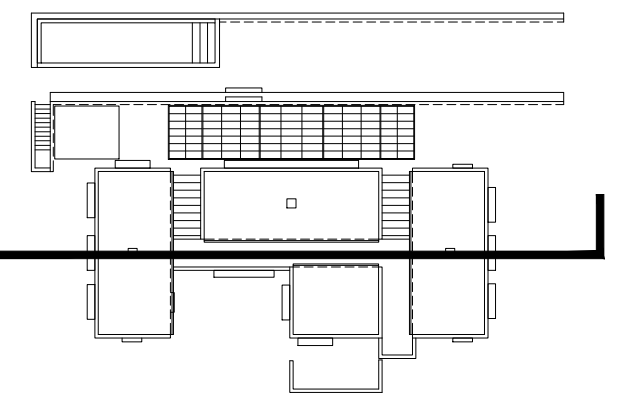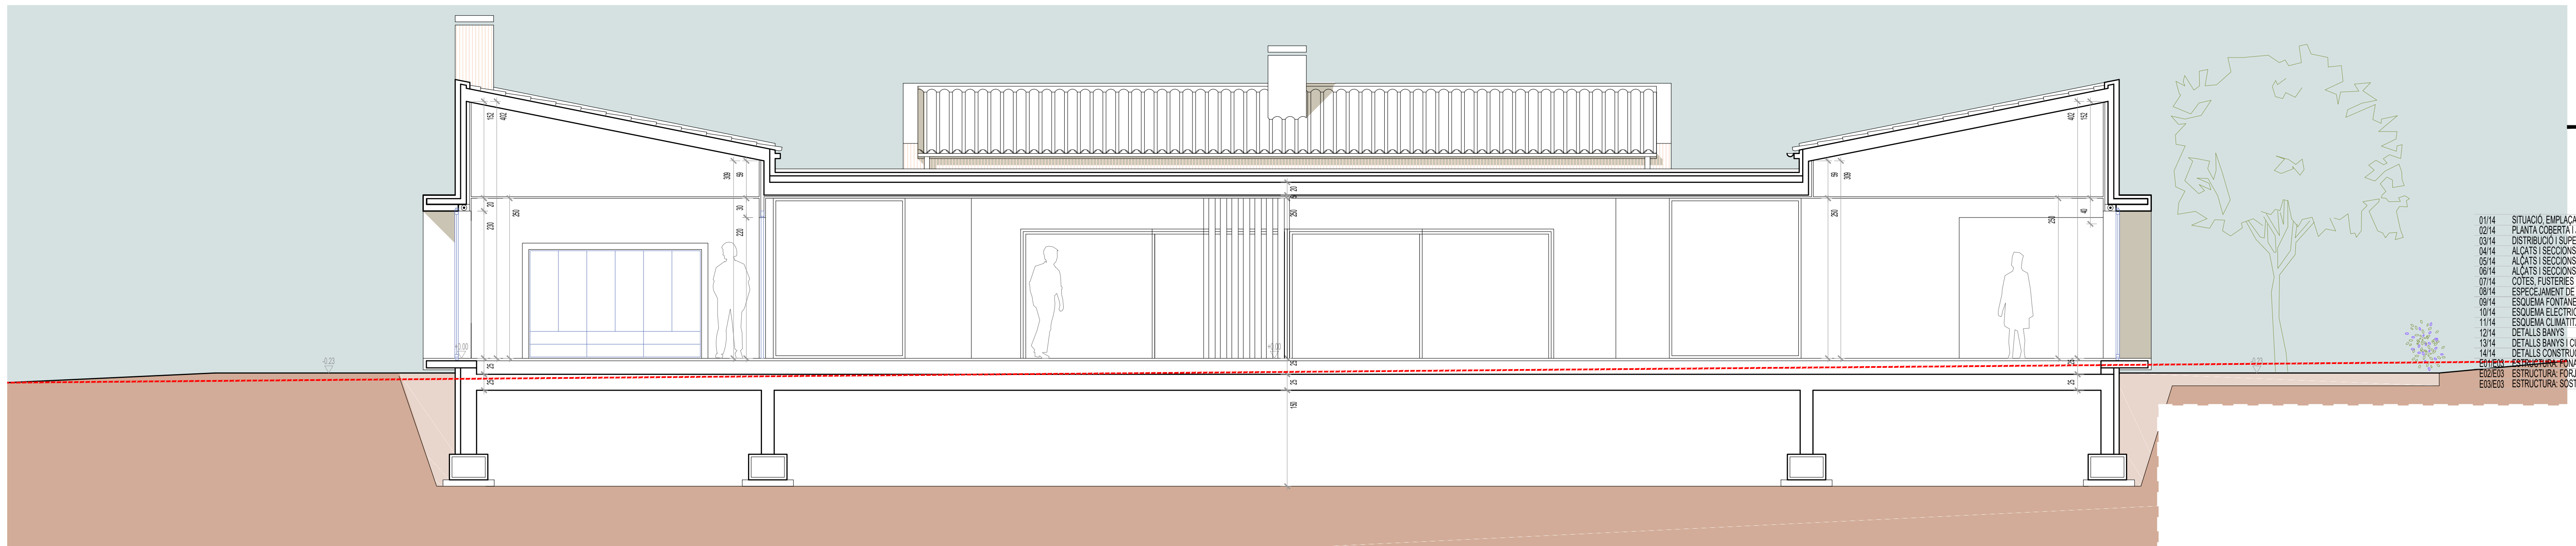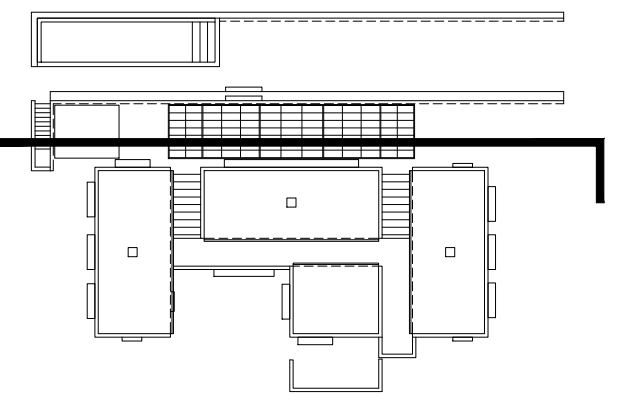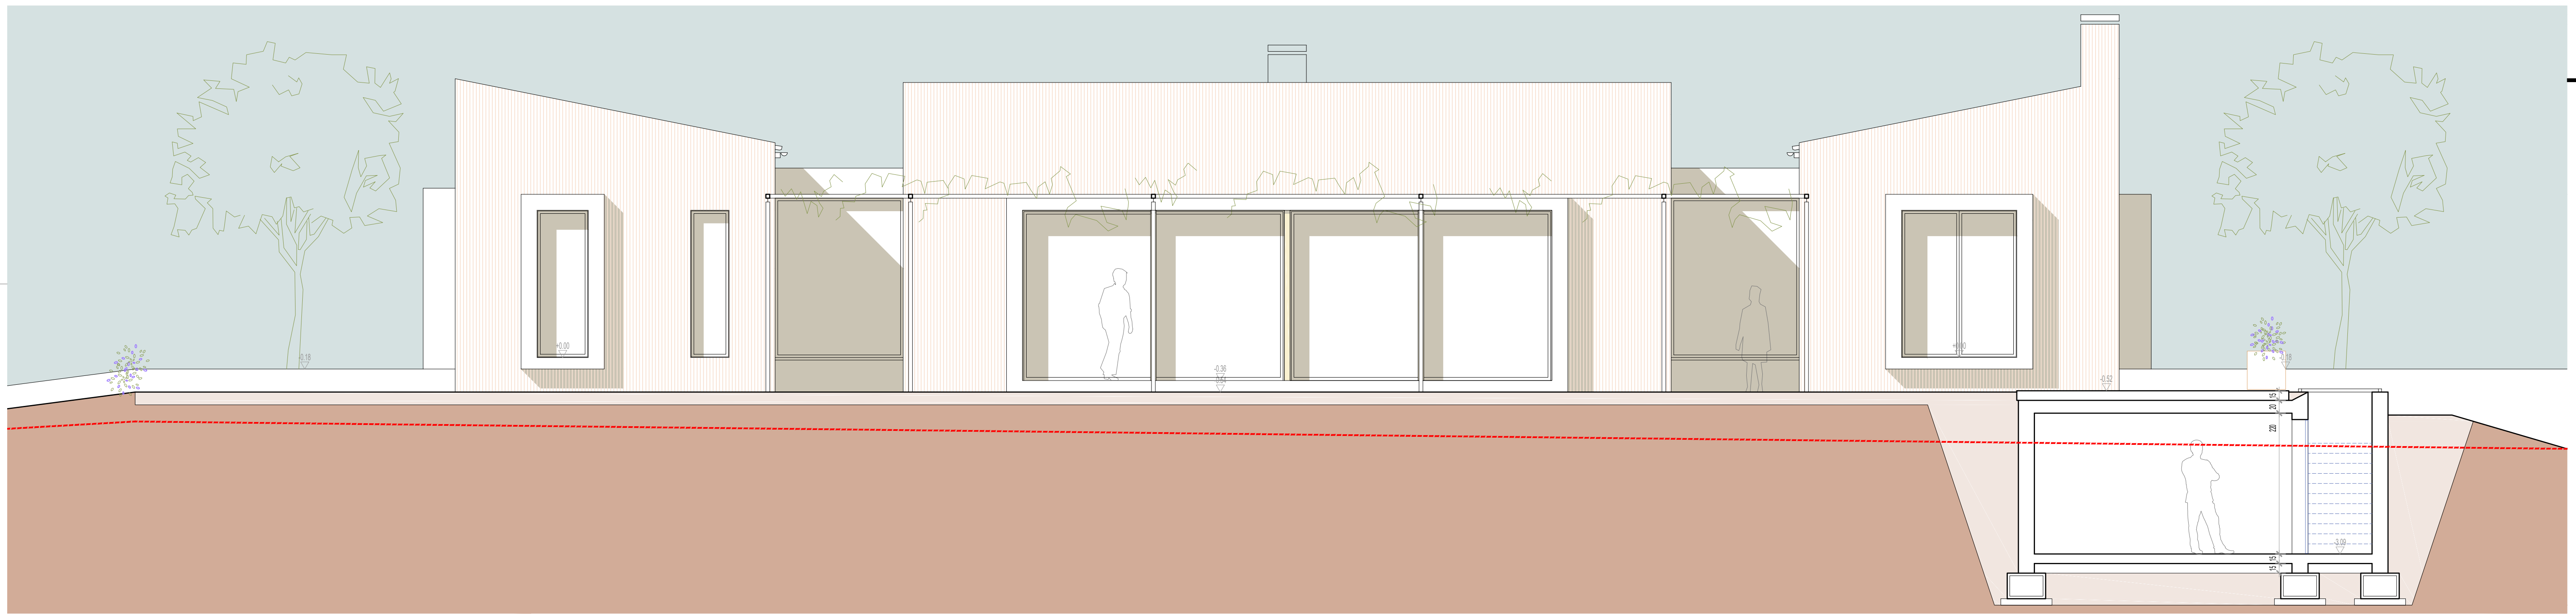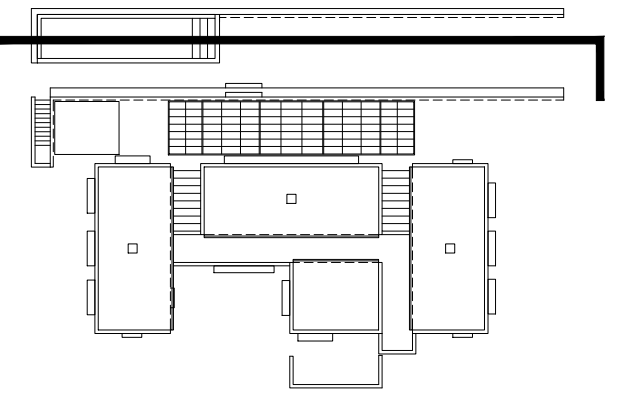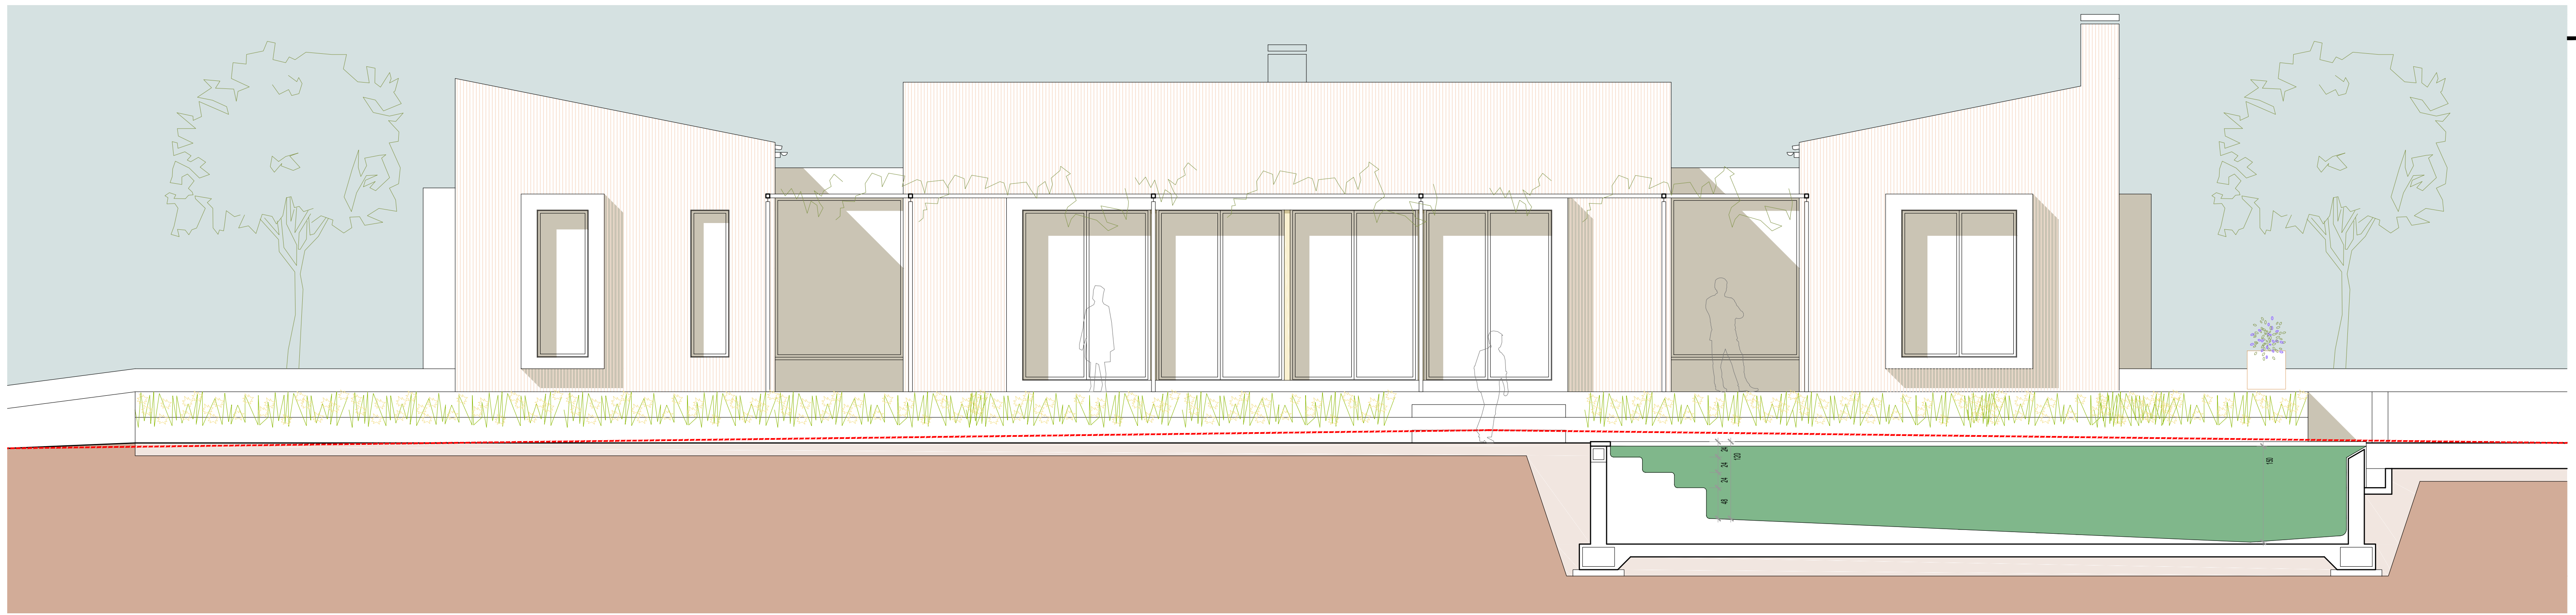

- 0114 SITUACIÓ EMPLACAMENT, PORTELLS, ACCÉS I FOTOGRAFIES
- 0214 PLANTA COBERTA I JUSTIFICACIÓ PTM
- 0314 DISTRIBUCIÓ I SUPERFÍCIES PLANTA BAIXA I PLANTA SOTERRANI
- 0414 ALÇATS I SECCIONS TRANSVERSALS
- 0514 ALÇATS I SECCIONS LONGITUDINALS
- 0614 ALÇATS I SECCIONS LONGITUDINALS
- 0714 COTES, FUSTERIES I MATERIALS DE PLANTA BAIXA I PLANTA SOTERRANI
- 0814 ESPECIAMENT DE FUSTERIES
- 0914 ESQUEMA FONTANERIA, SANEJAMENT I VENTILACIÓ PLANTA BAIXA I PLANTA SOTERRANI
- 1014 ESQUEMA ELÈCTRICITAT I HS PLANTA BAIXA I PLANTA SOTERRANI
- 1114 ESQUEMA CLIMATITZACIÓ
- 1214 DETALLS BANYS
- 1314 DETALLS BANYS I CUINA
- 1414 DETALLS CONSTRUCTIUS
- E11003 ESTRUCTURA: FONAMENTACIÓ
- E12003 ESTRUCTURA: SOSTRE PLANTA BAIXA
- E13003 ESTRUCTURA: SOSTRE PLANTA BAIXA