




PLANTA BAJA



PLANTA SOTANO

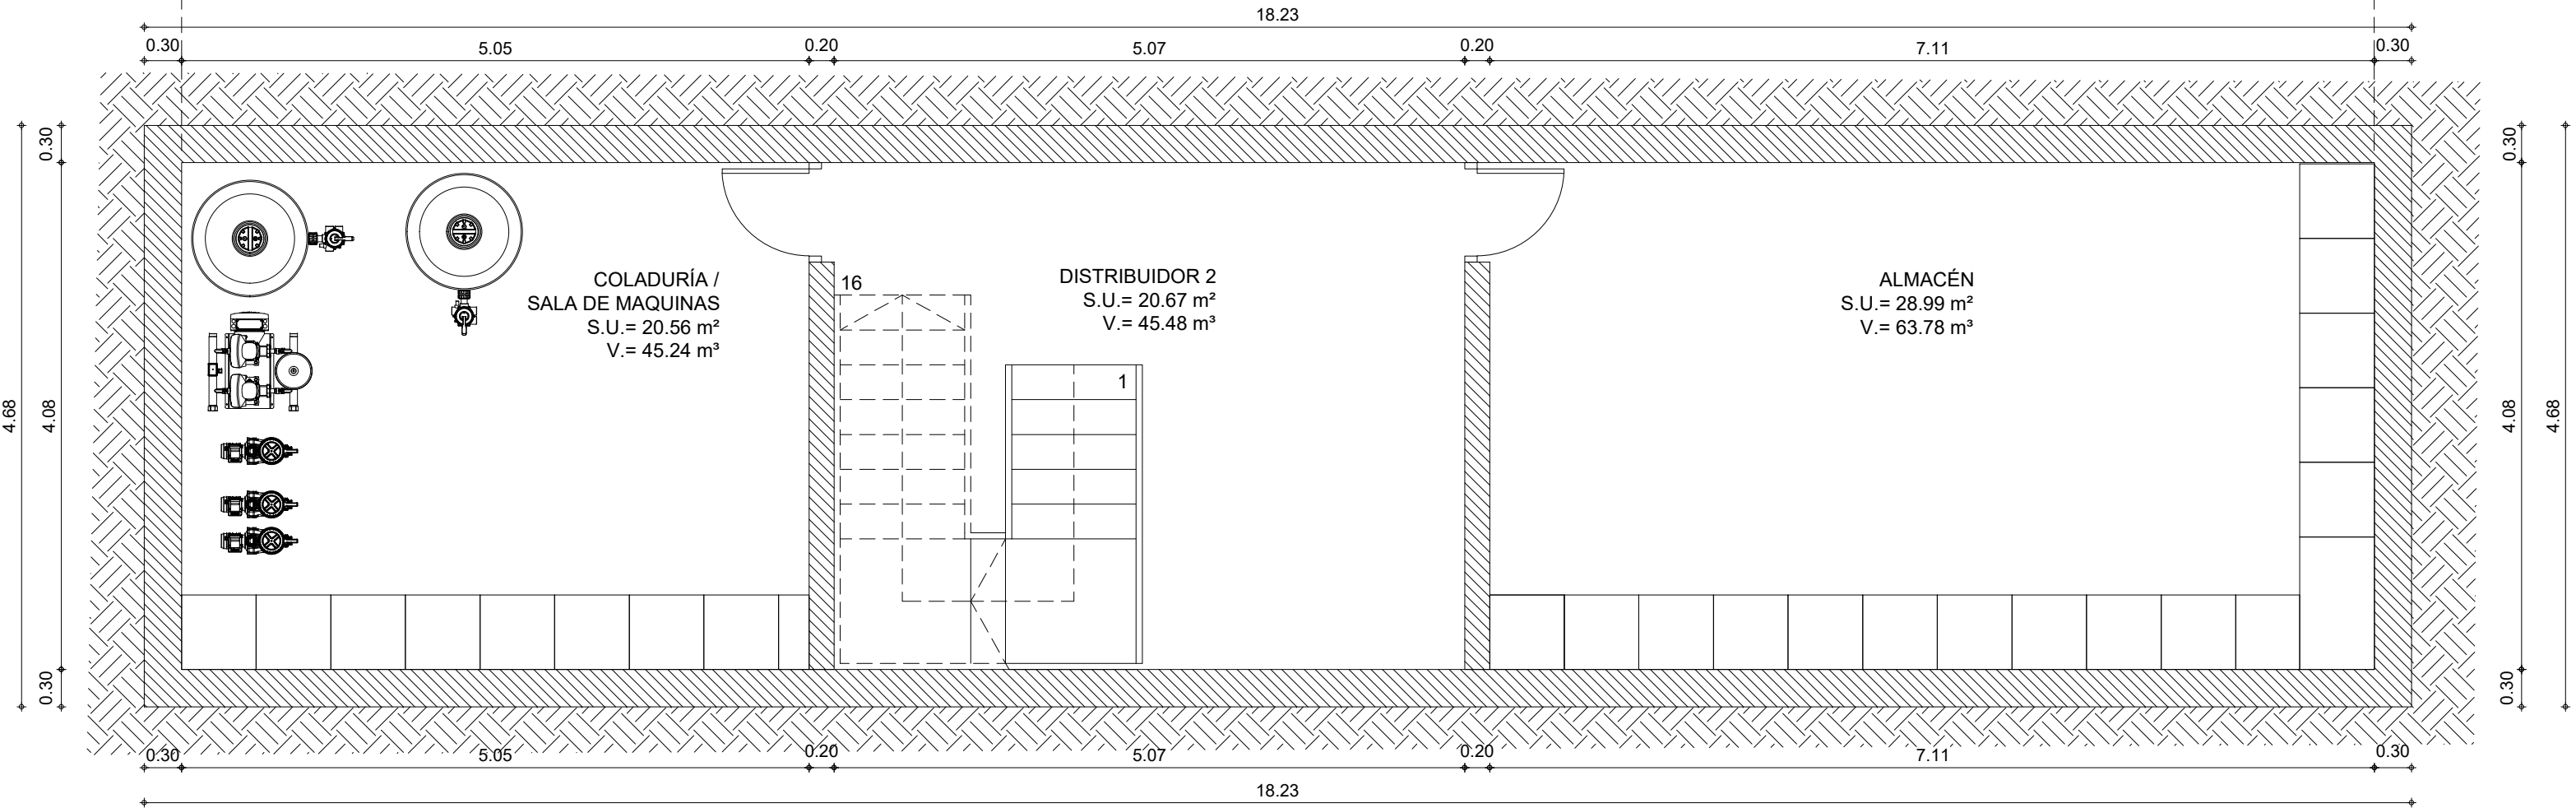

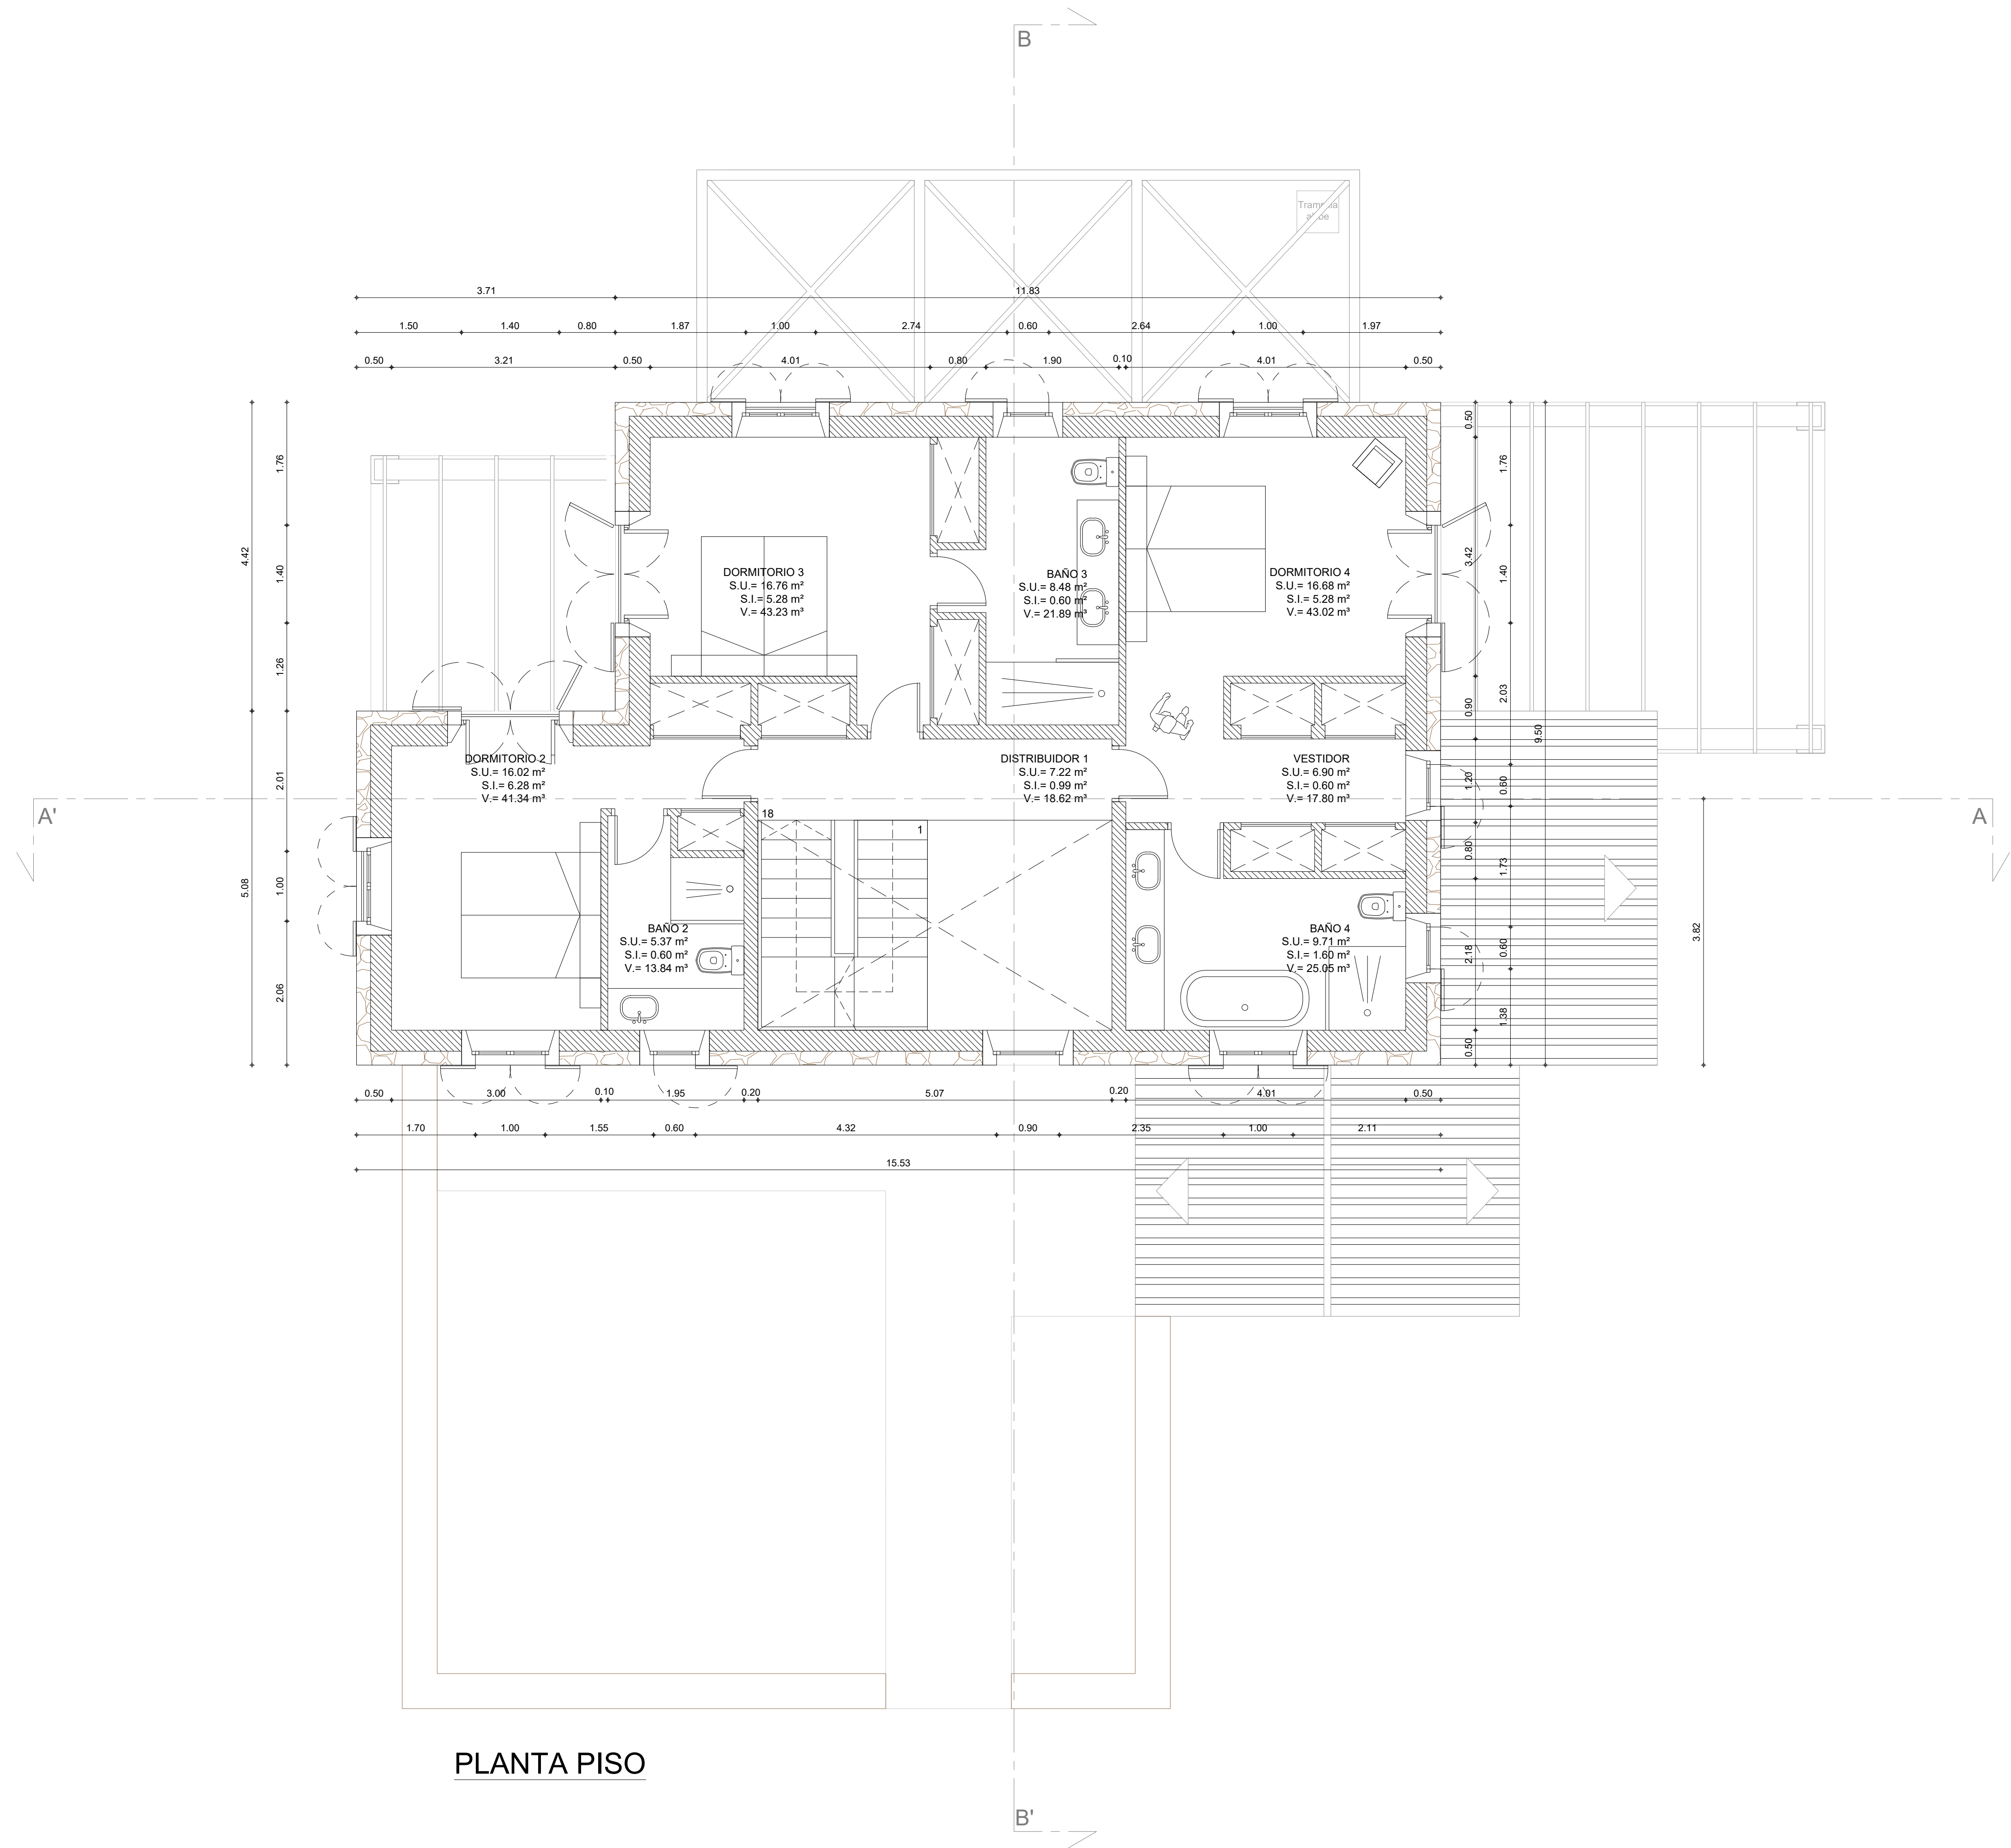

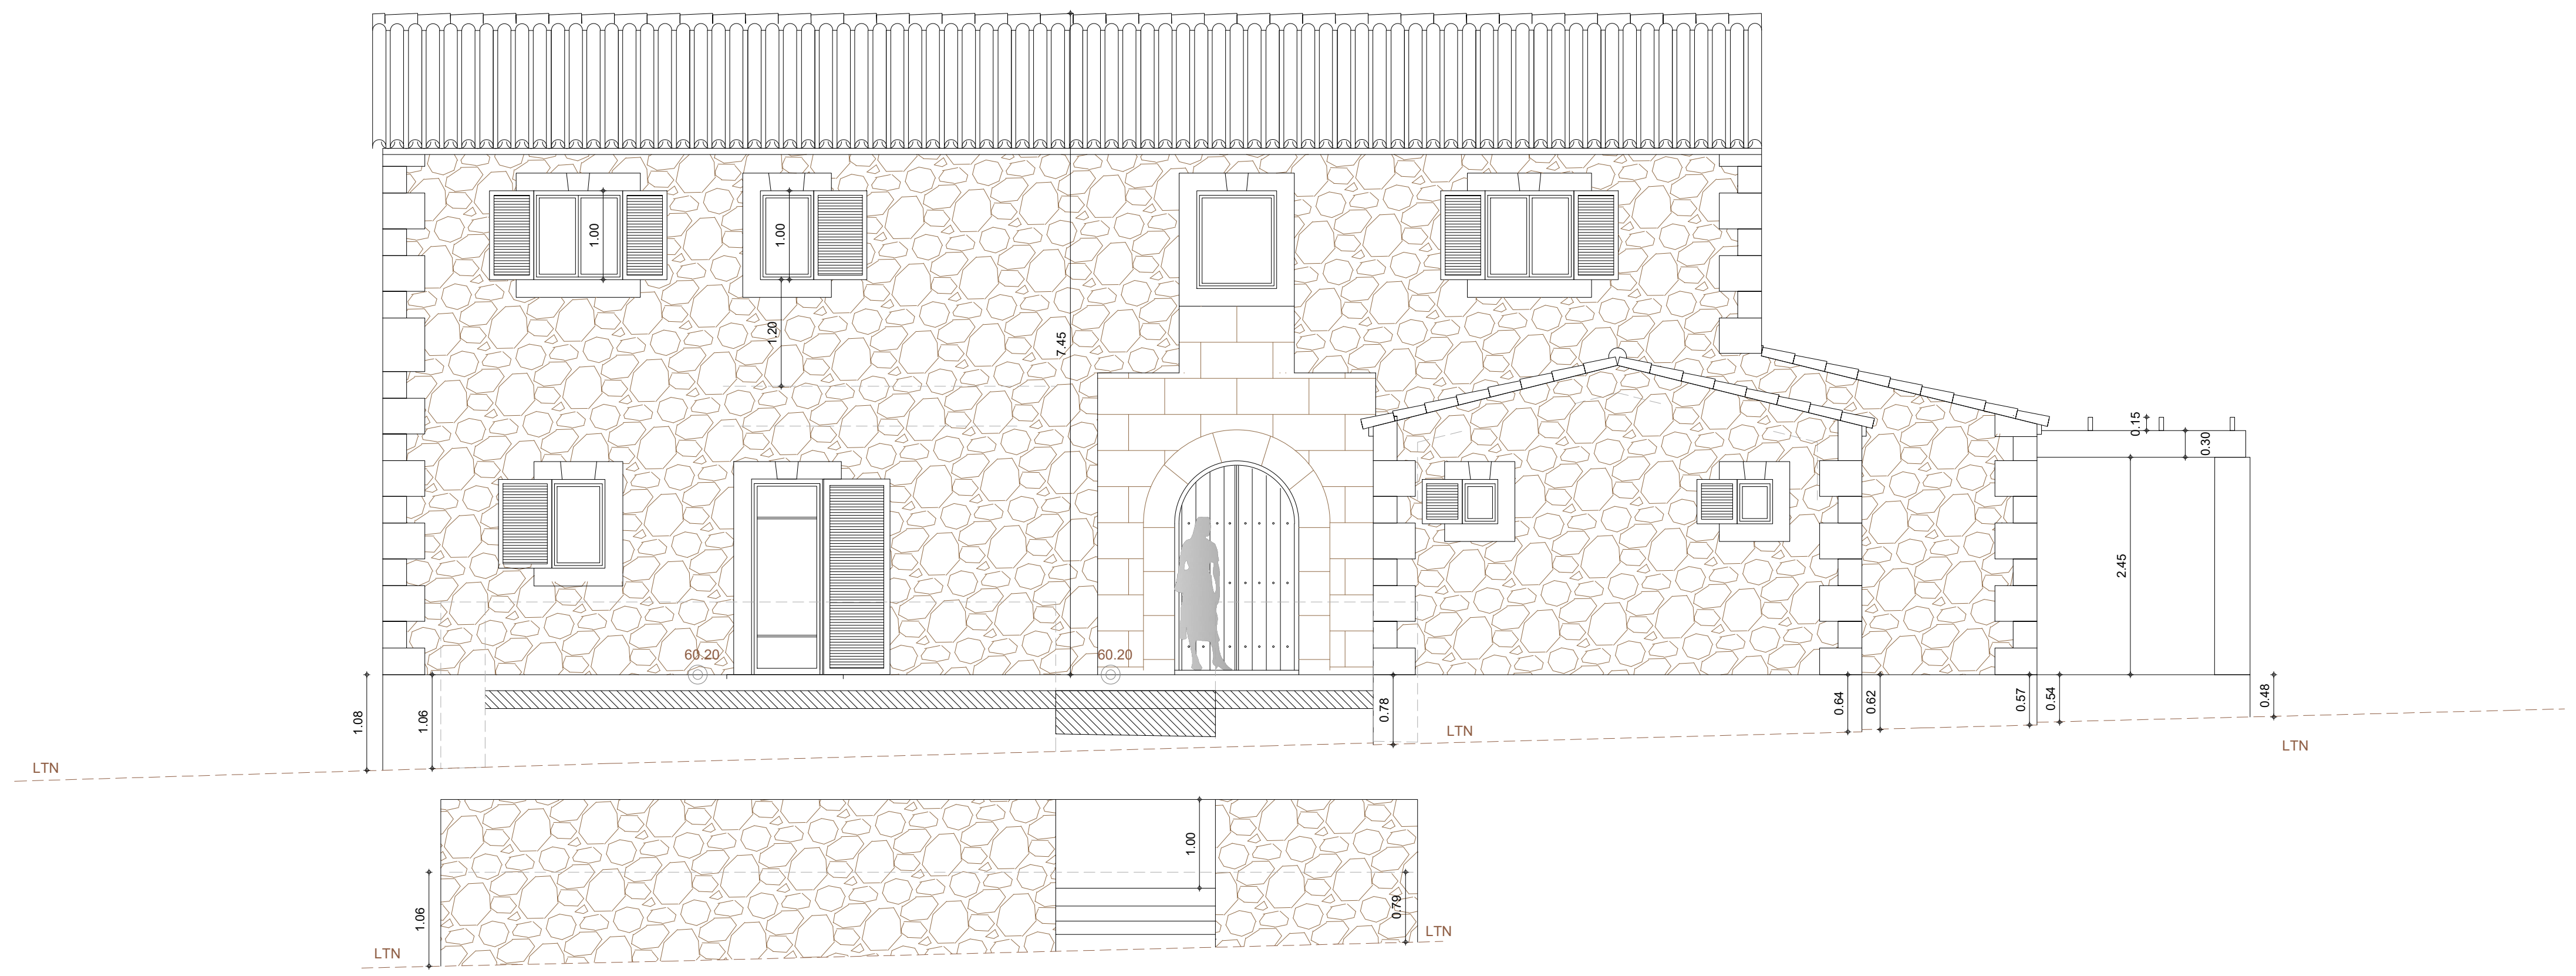

ALZADO FRONTAL



ALZADO POSTERIOR




ALZADO LAT. DERECHO



ALZADO LAT. IZQUIERDO




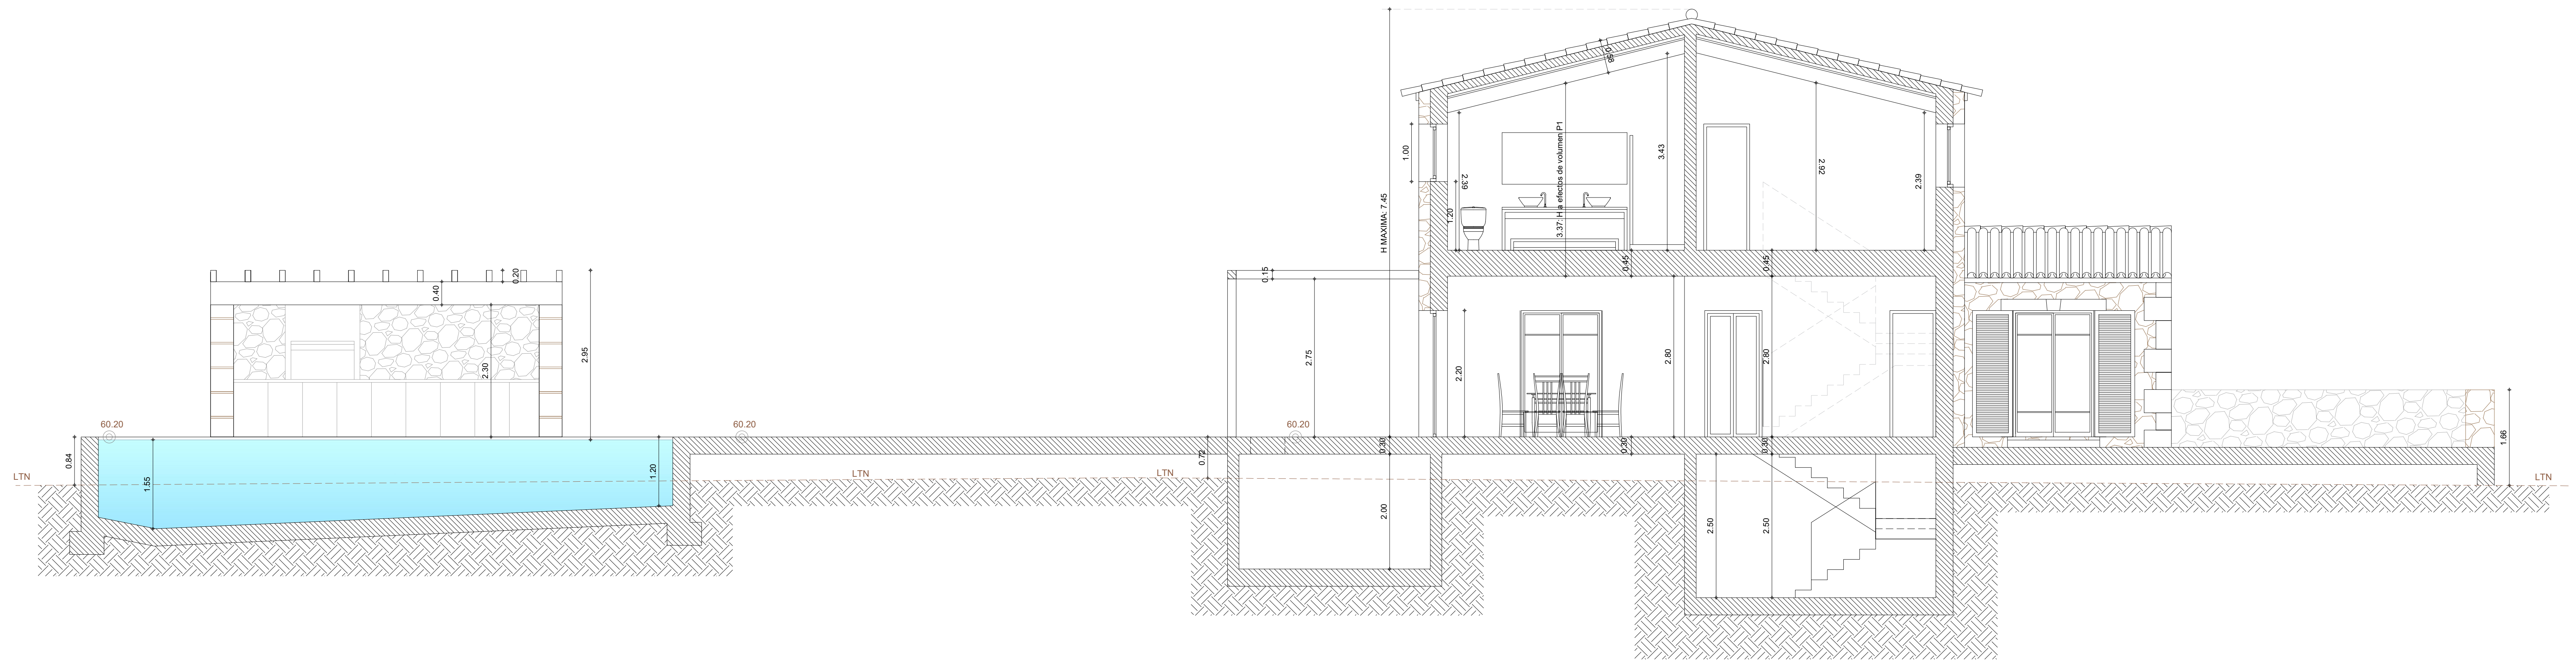


SECCION B.




SECCION A.

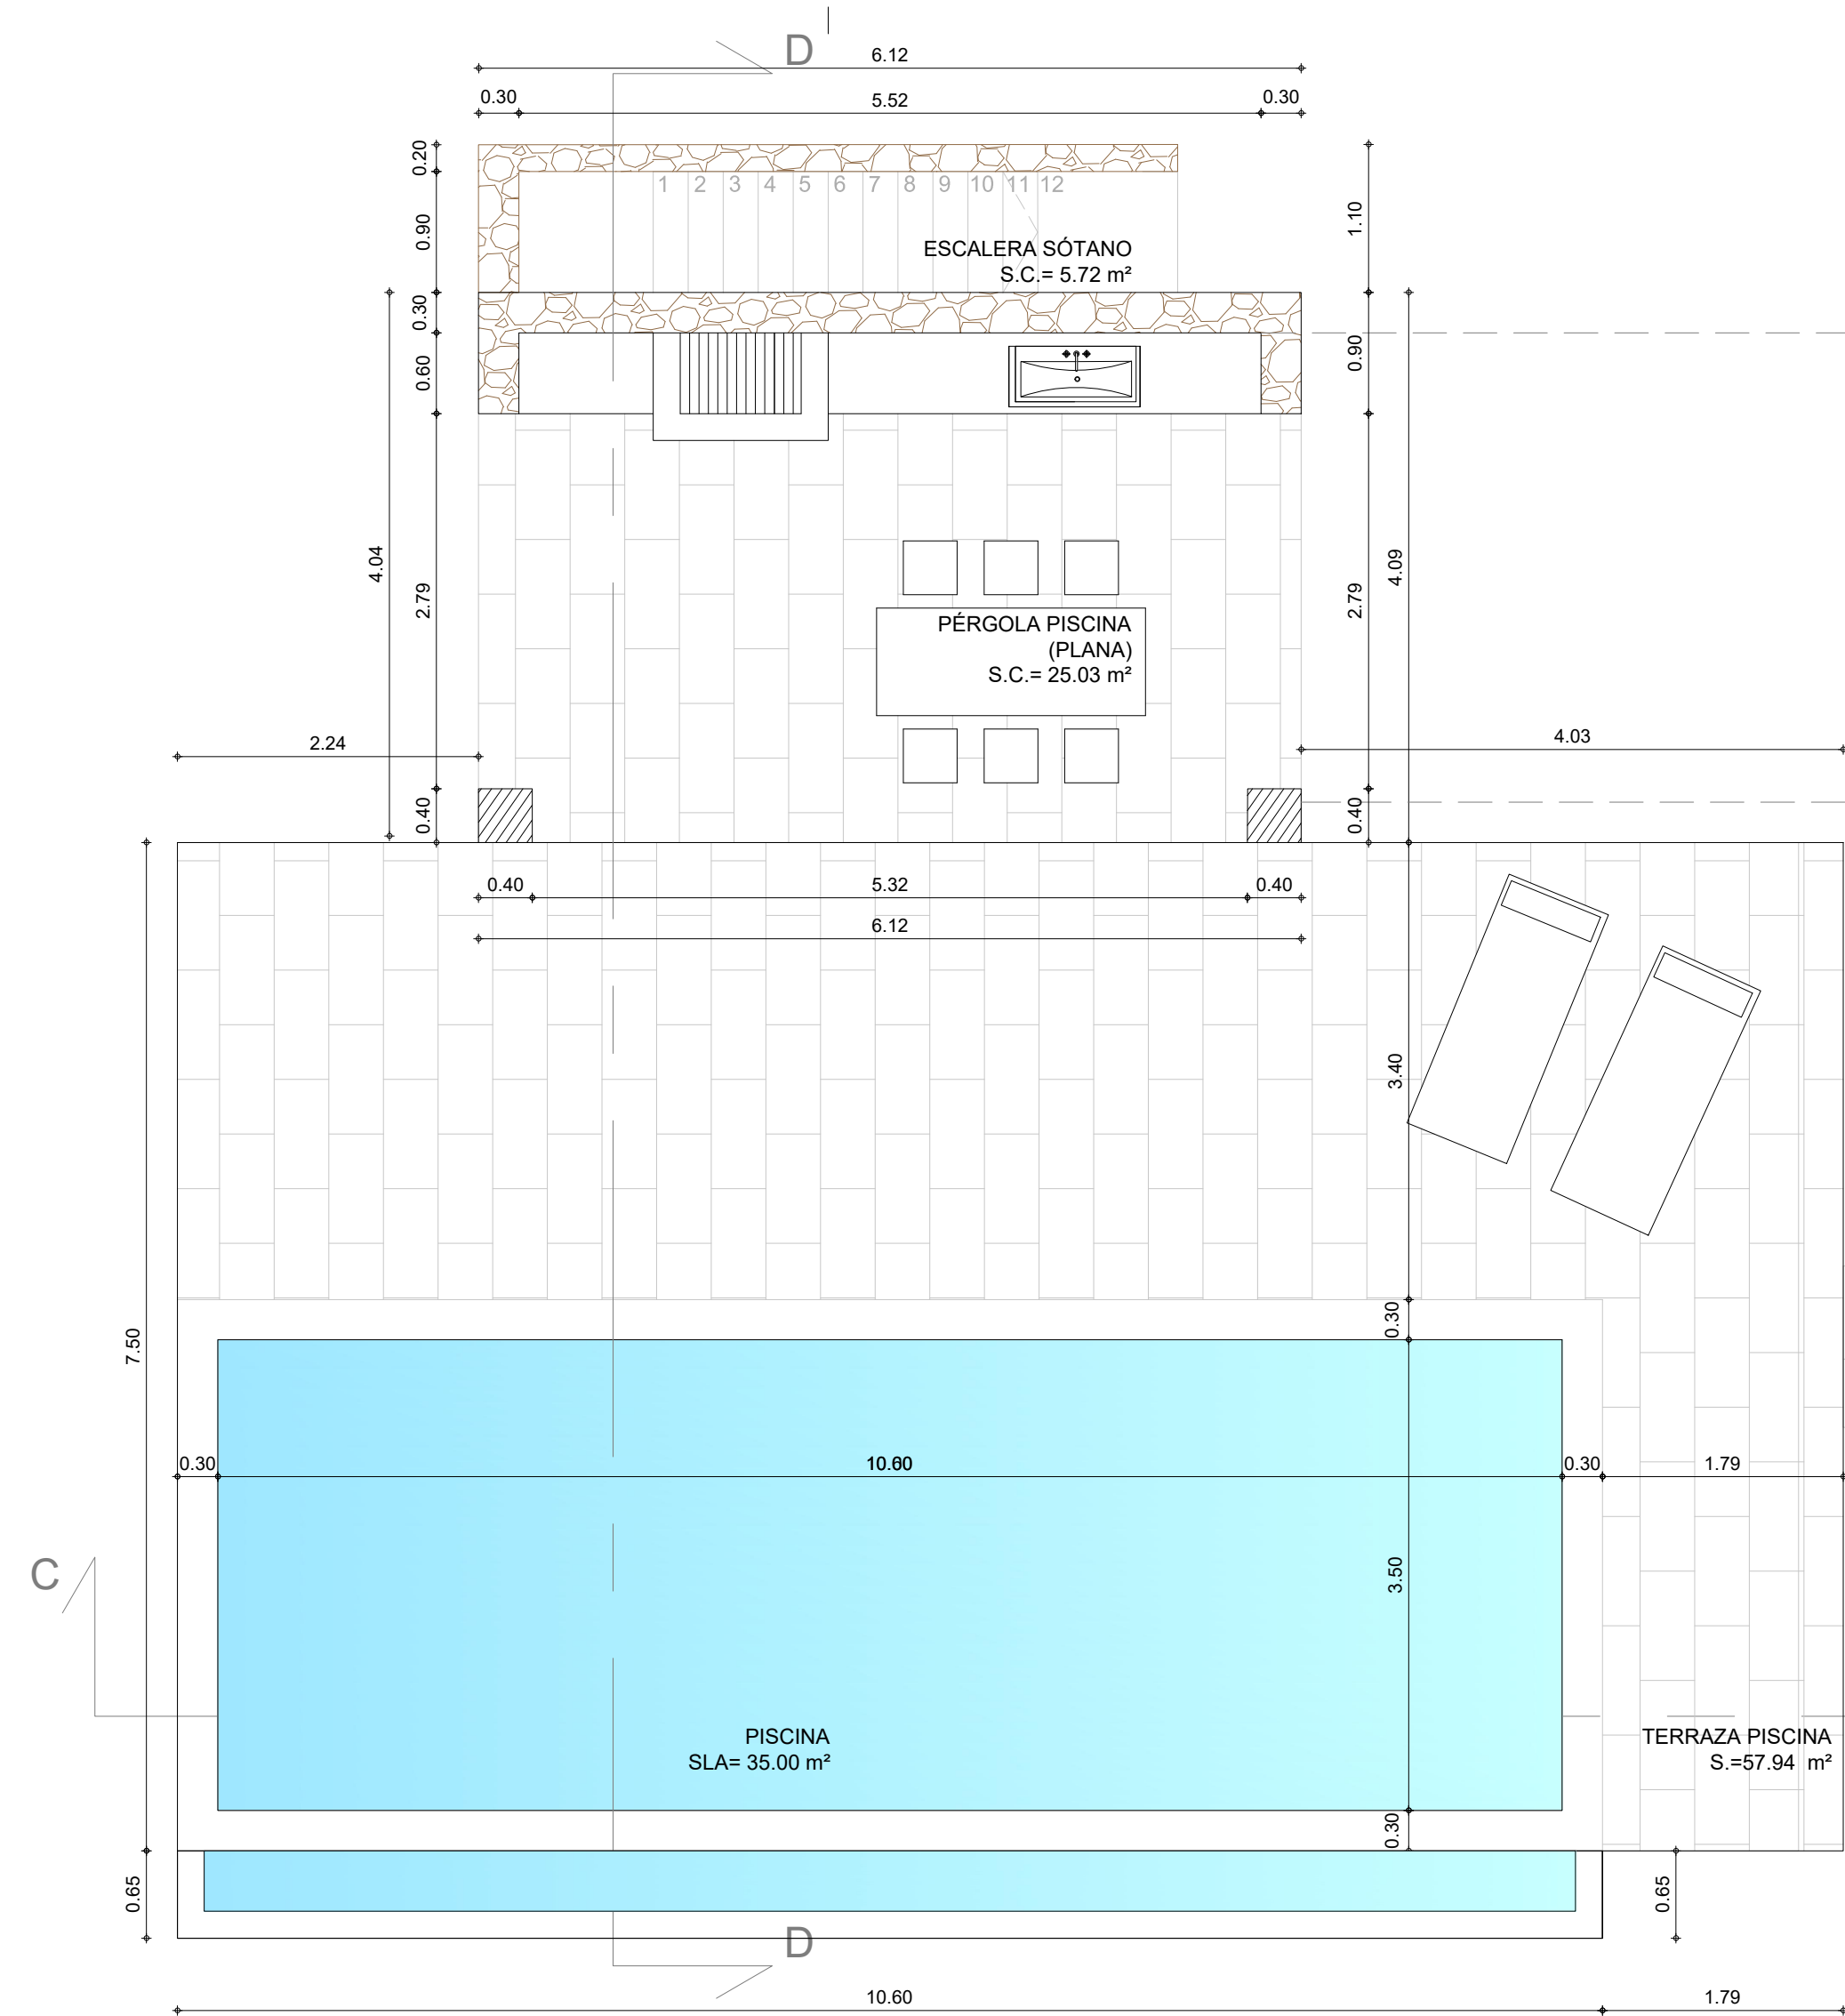


PLANTA PISCINA.

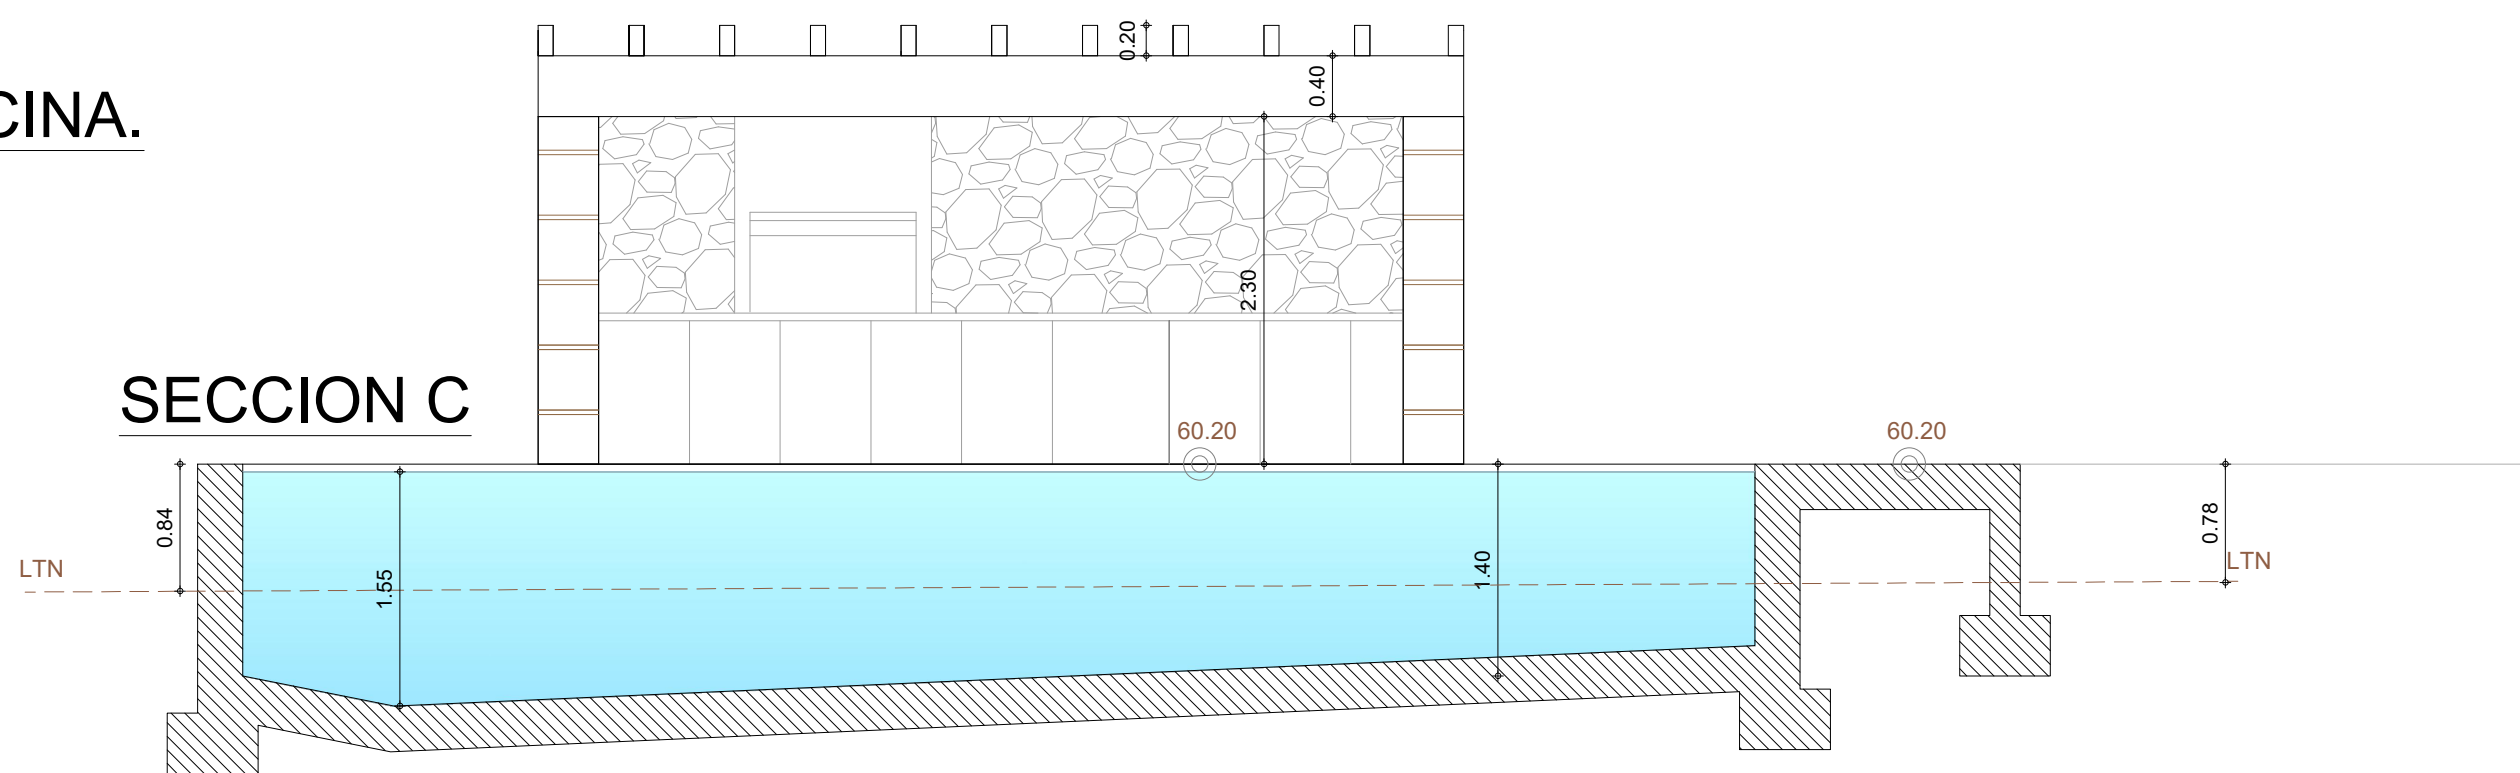


SECCION C

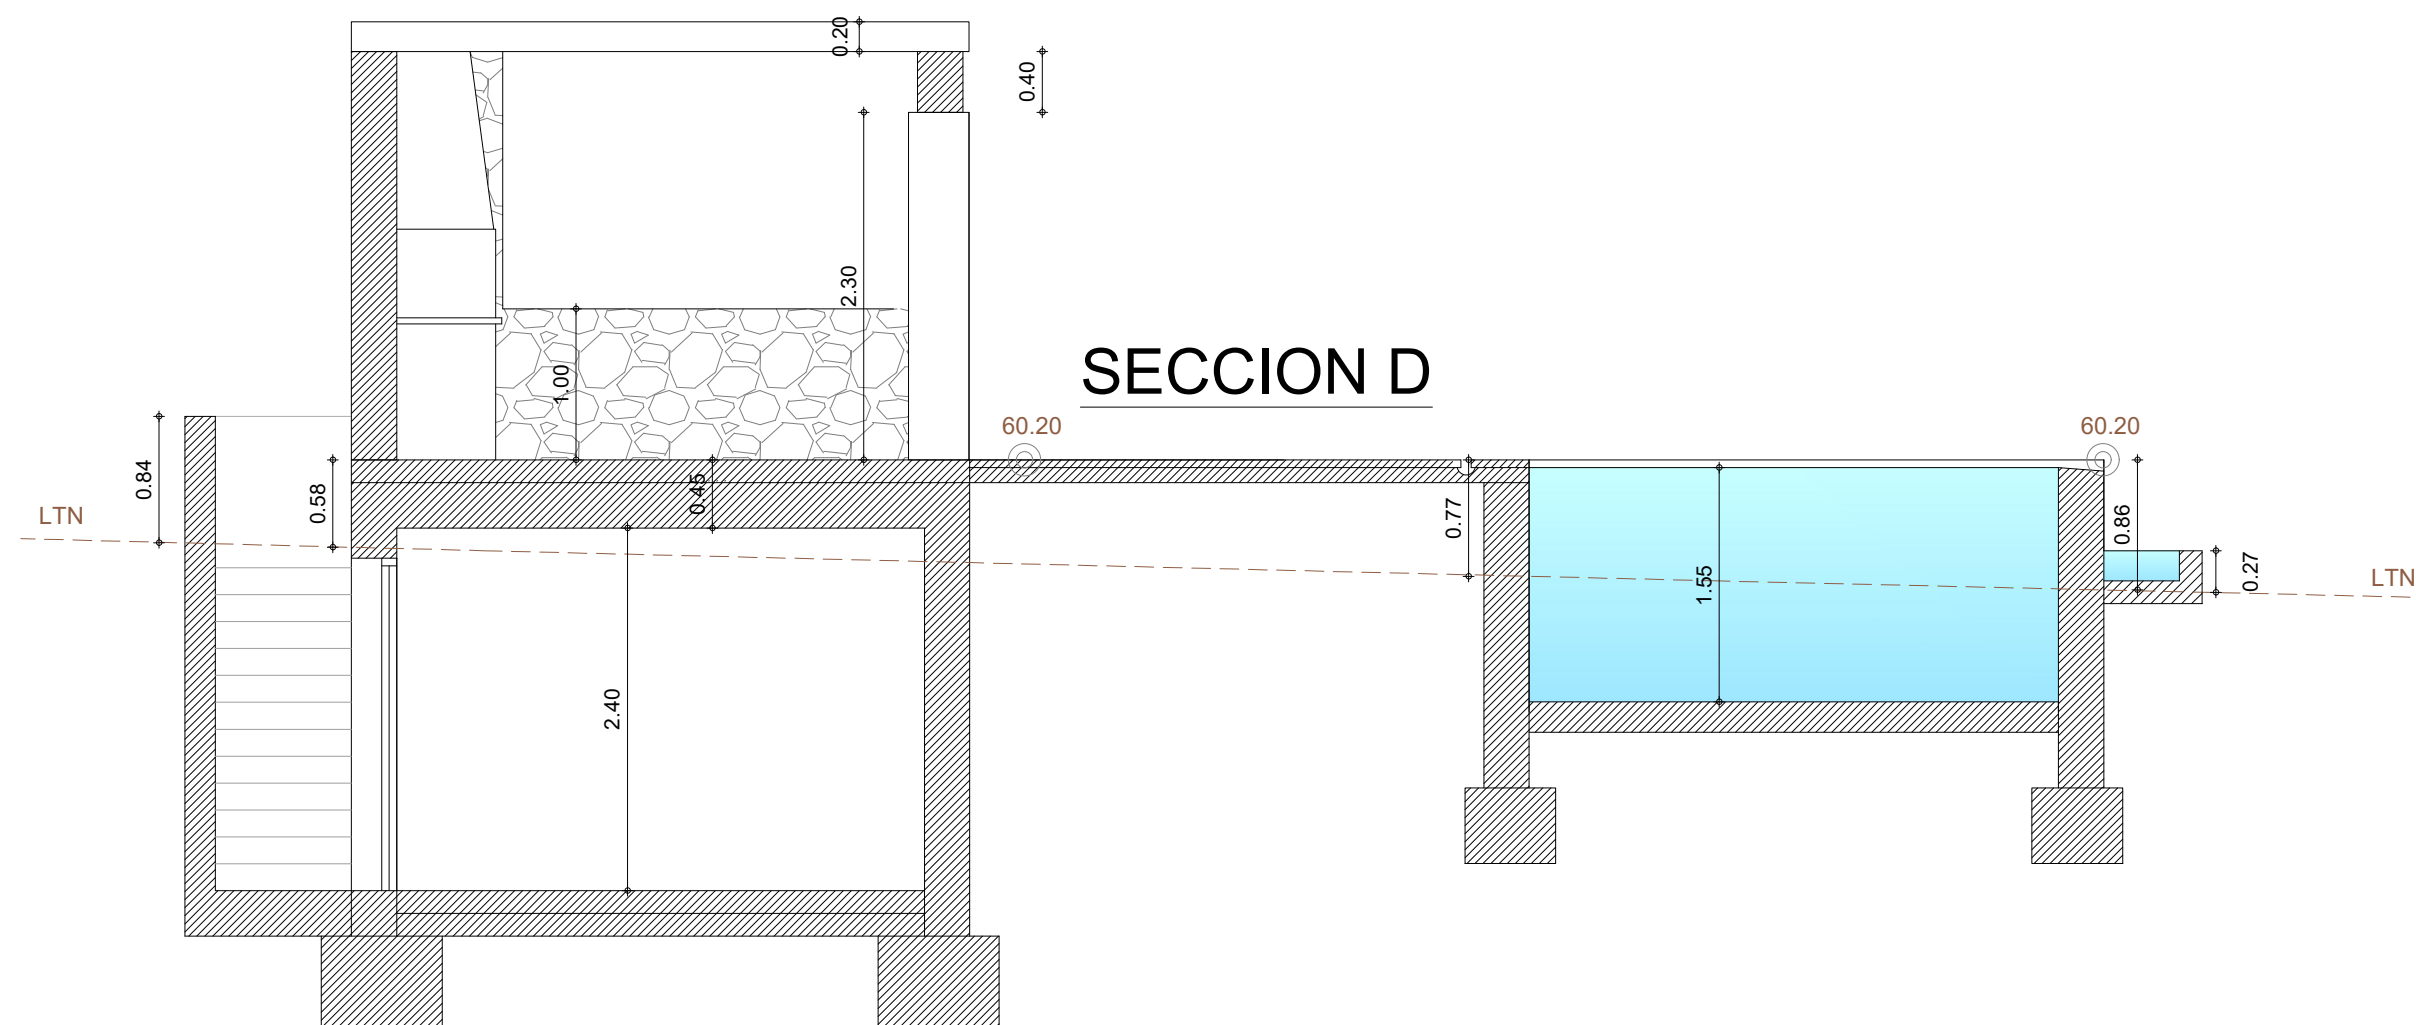

SECCION D

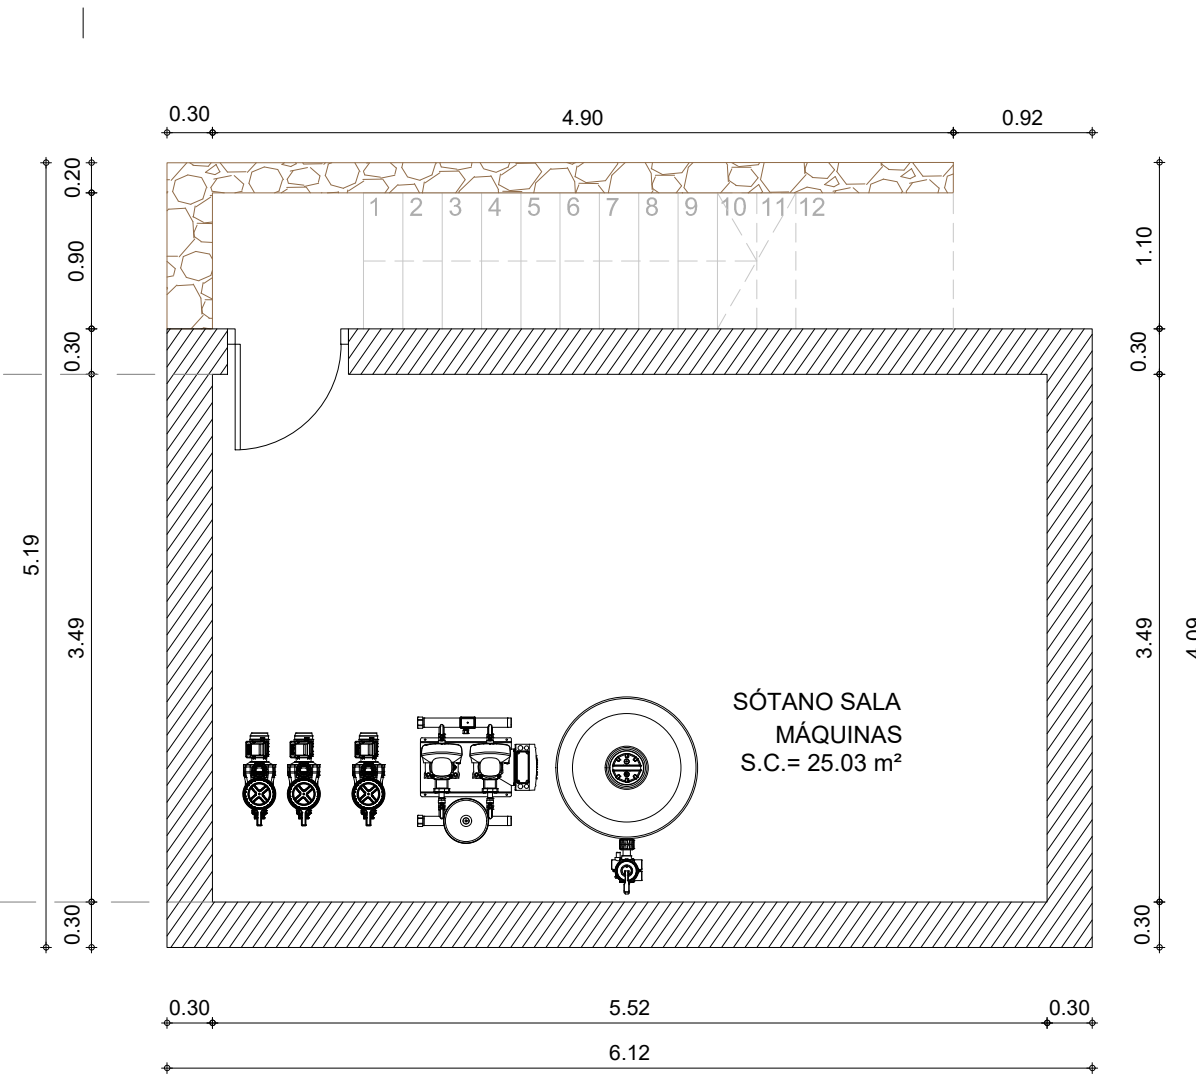


PLANTA SOTANO.

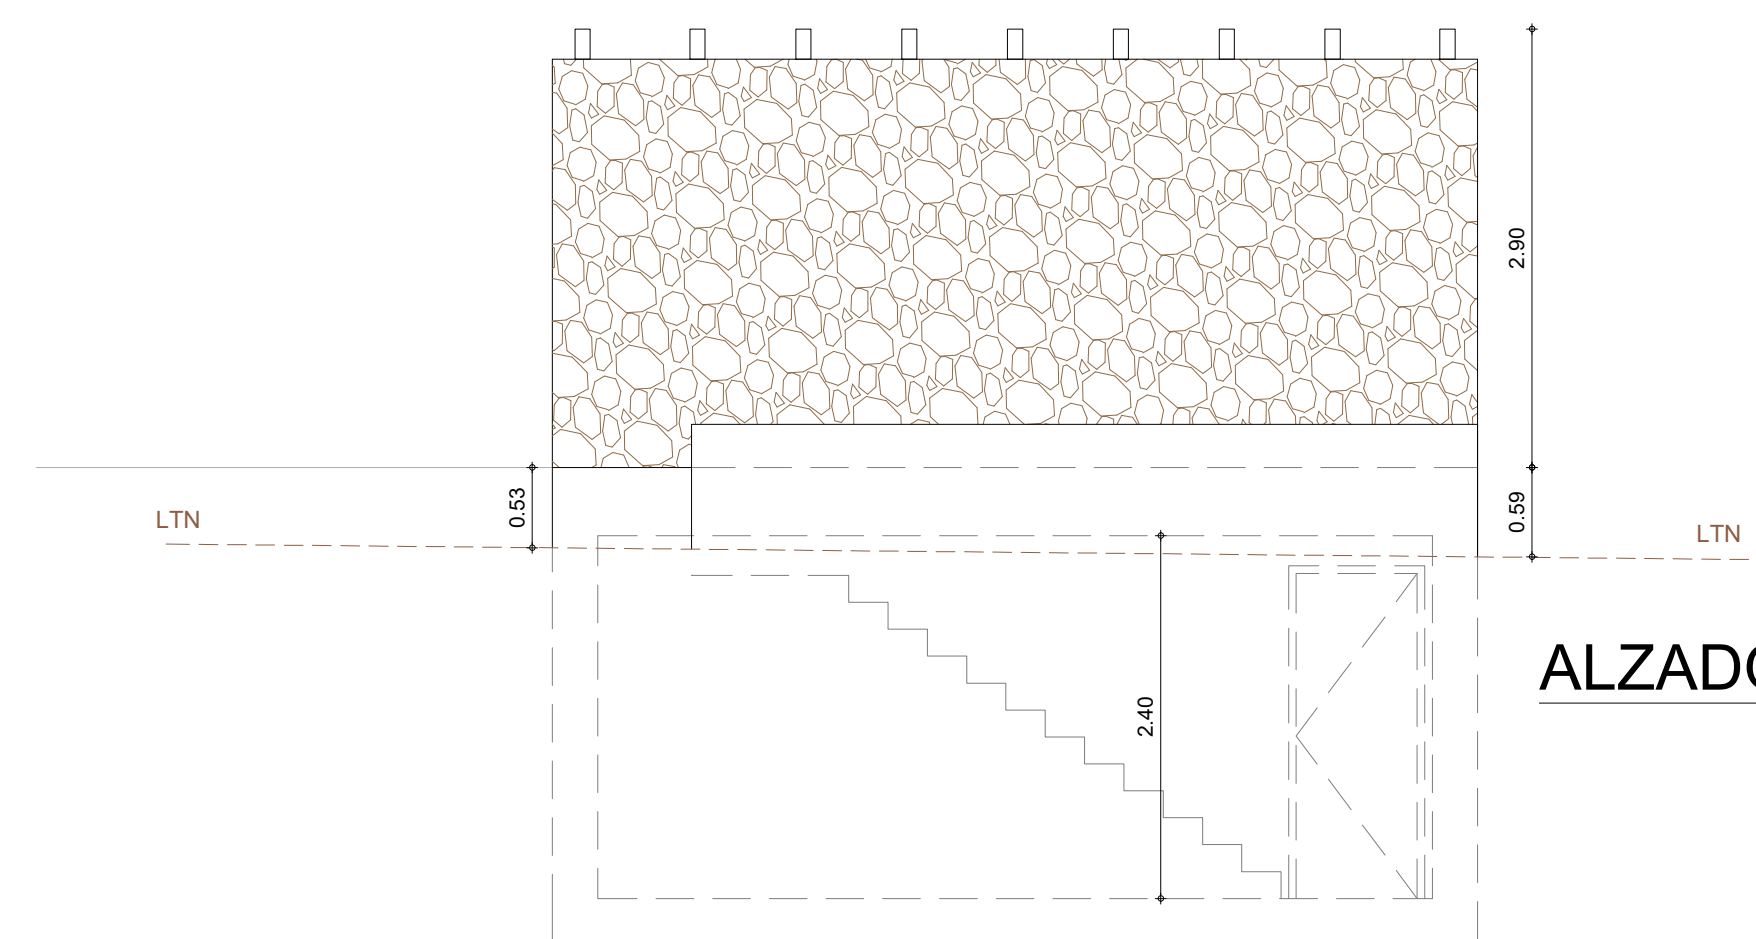


ALZADO POSTERIOR

ALZADO POSTERIOR

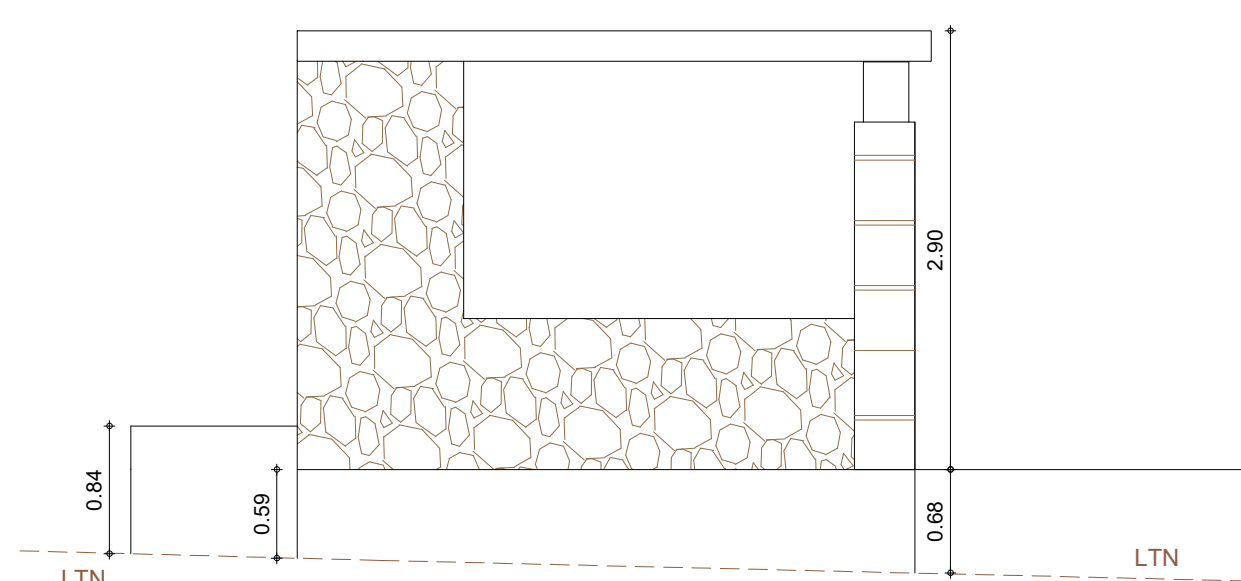

ALZADO LAT. IZQUIERDO

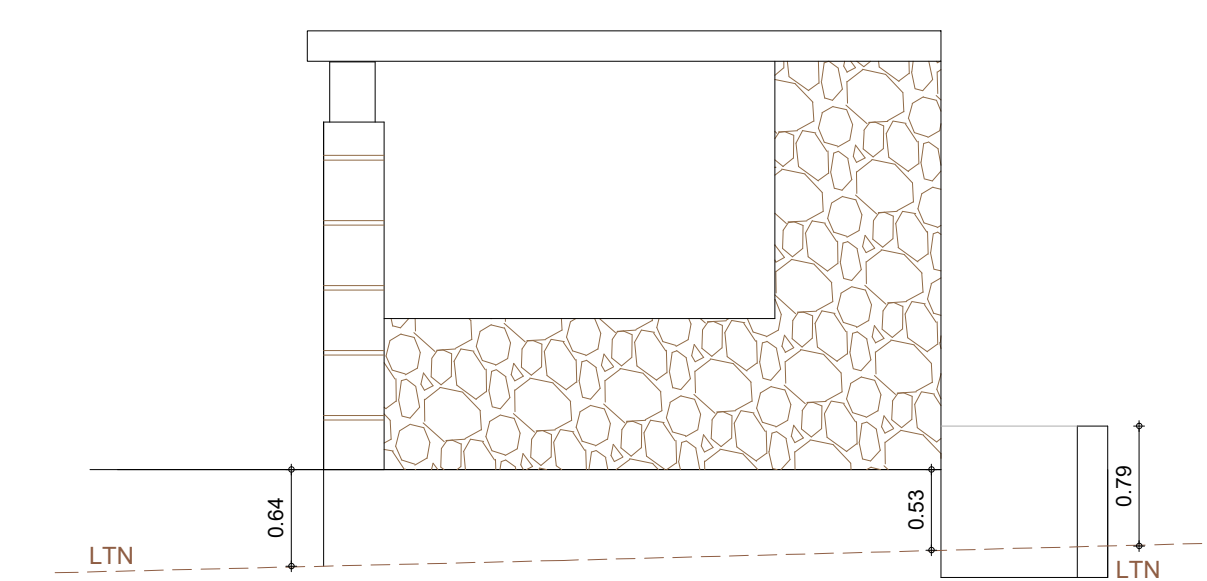

ALZADO LAT. DERECHO