


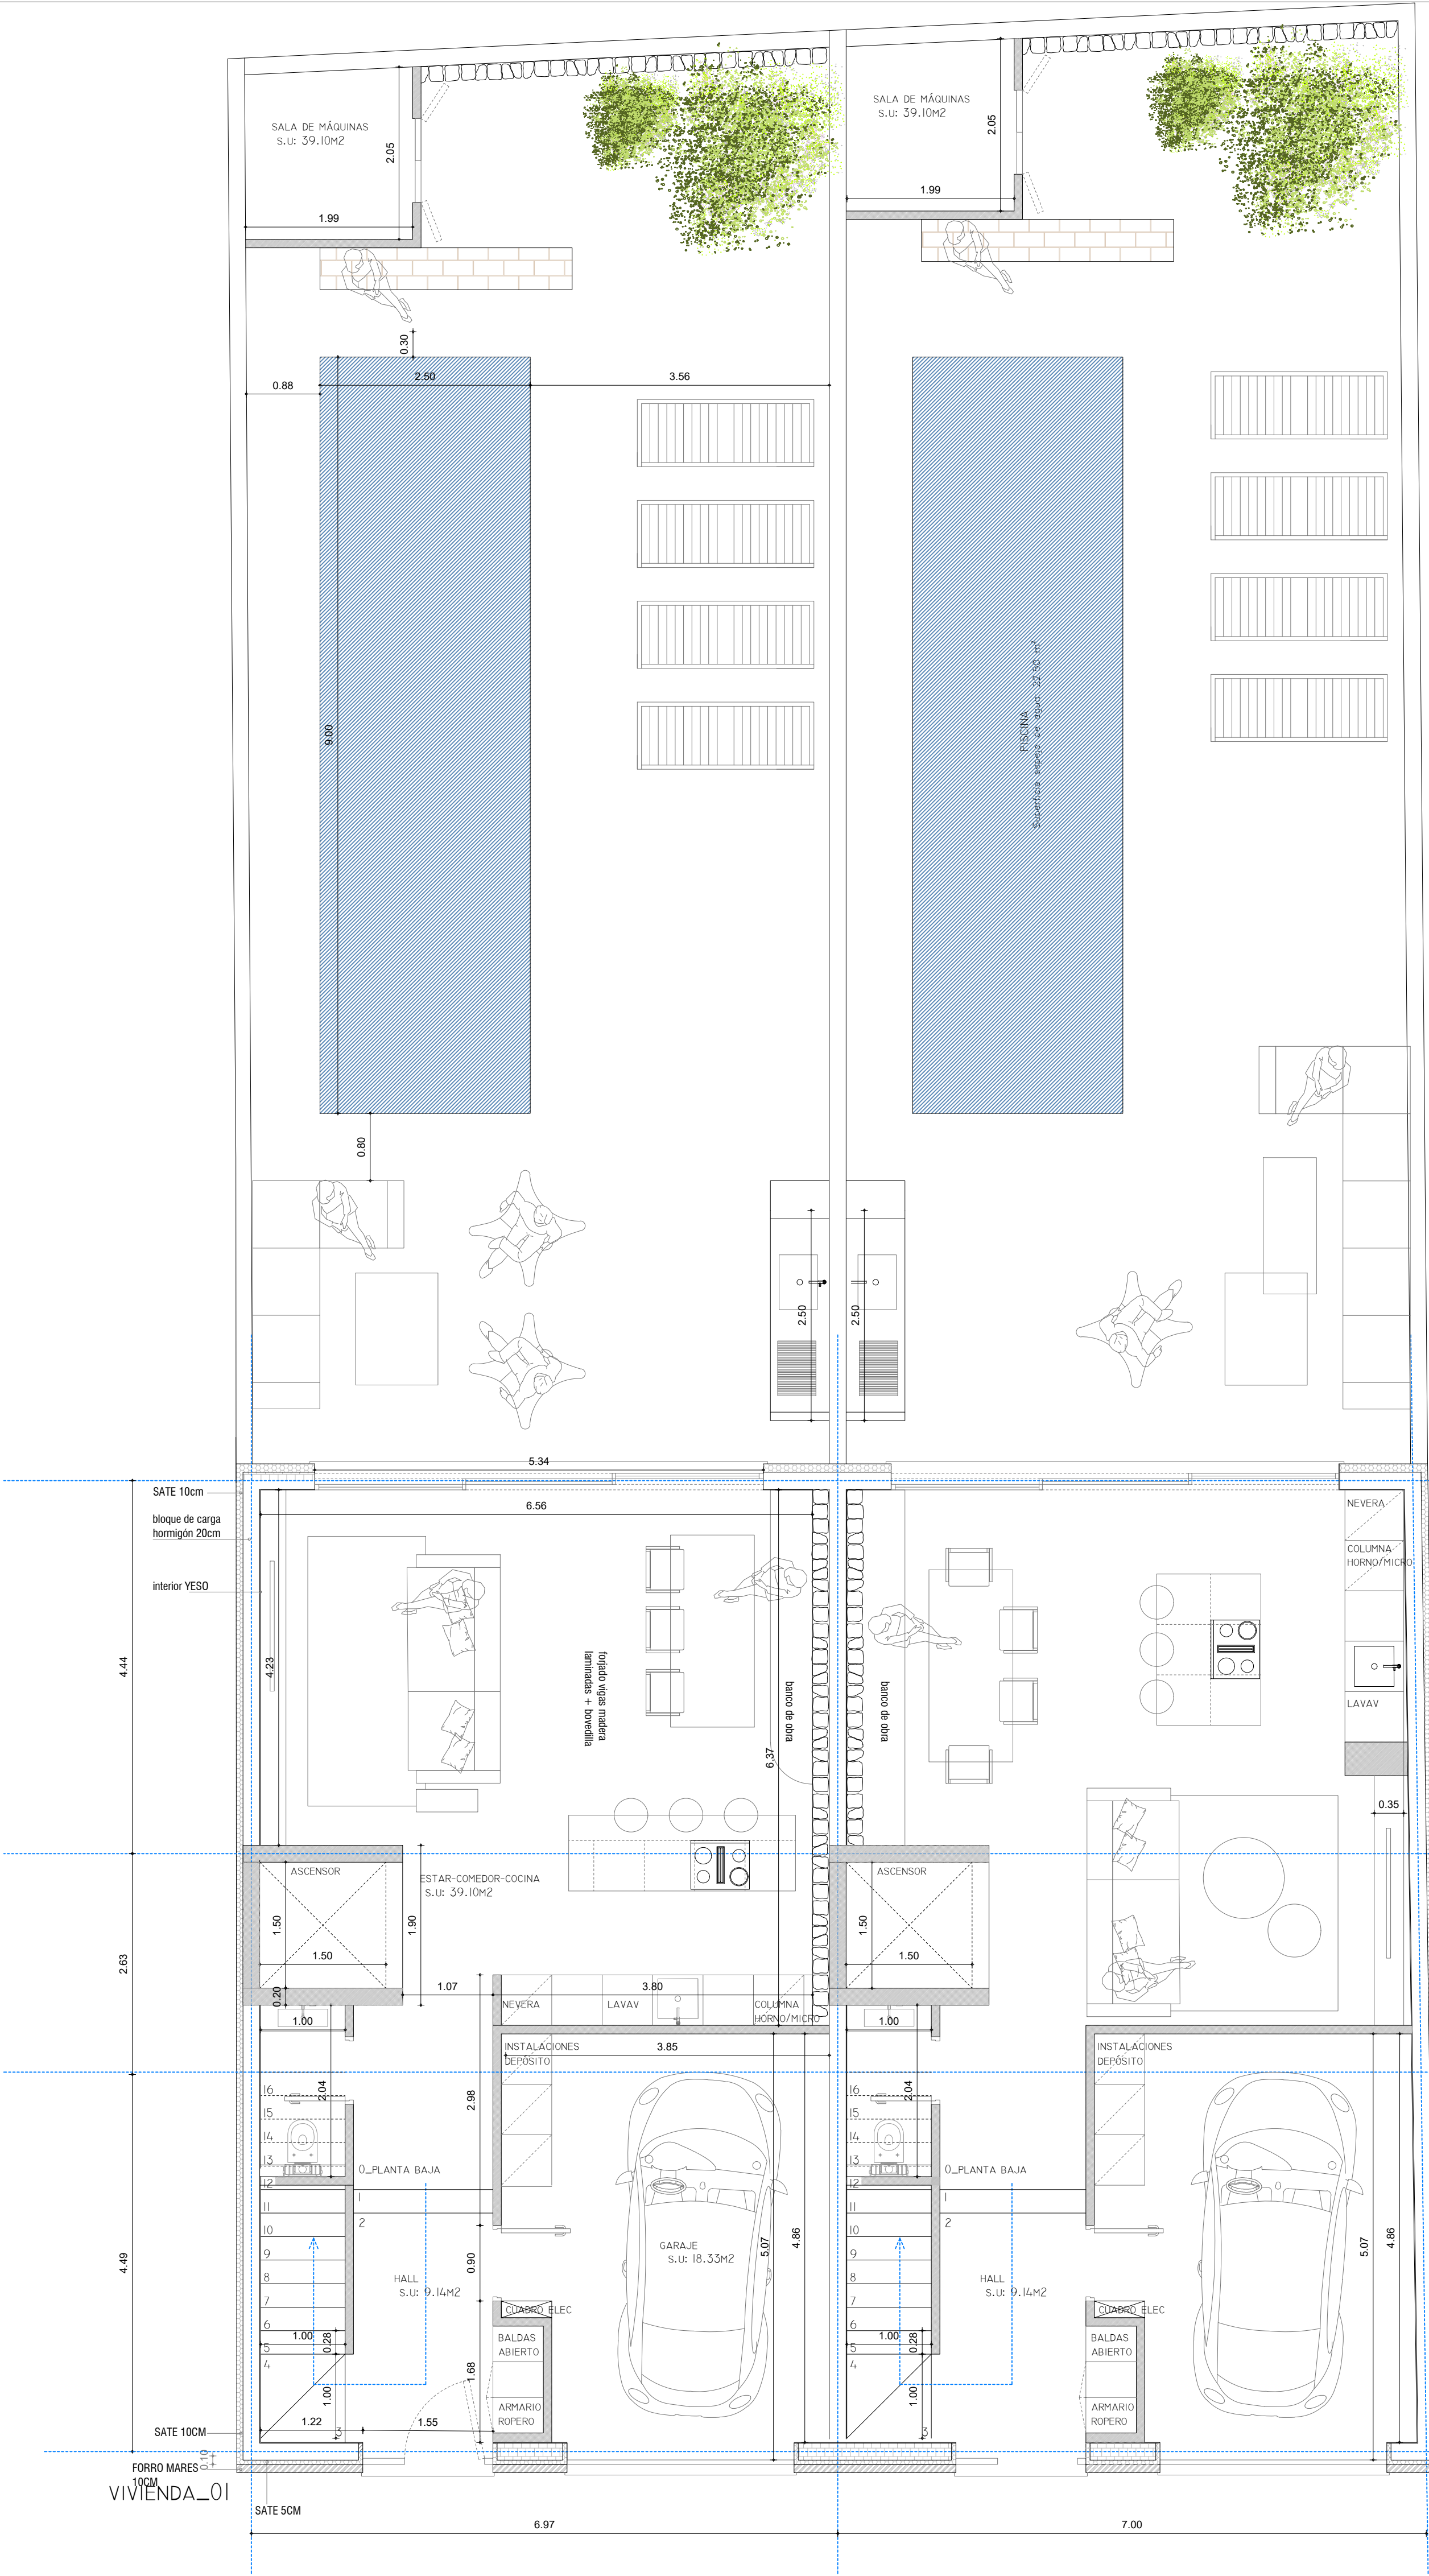


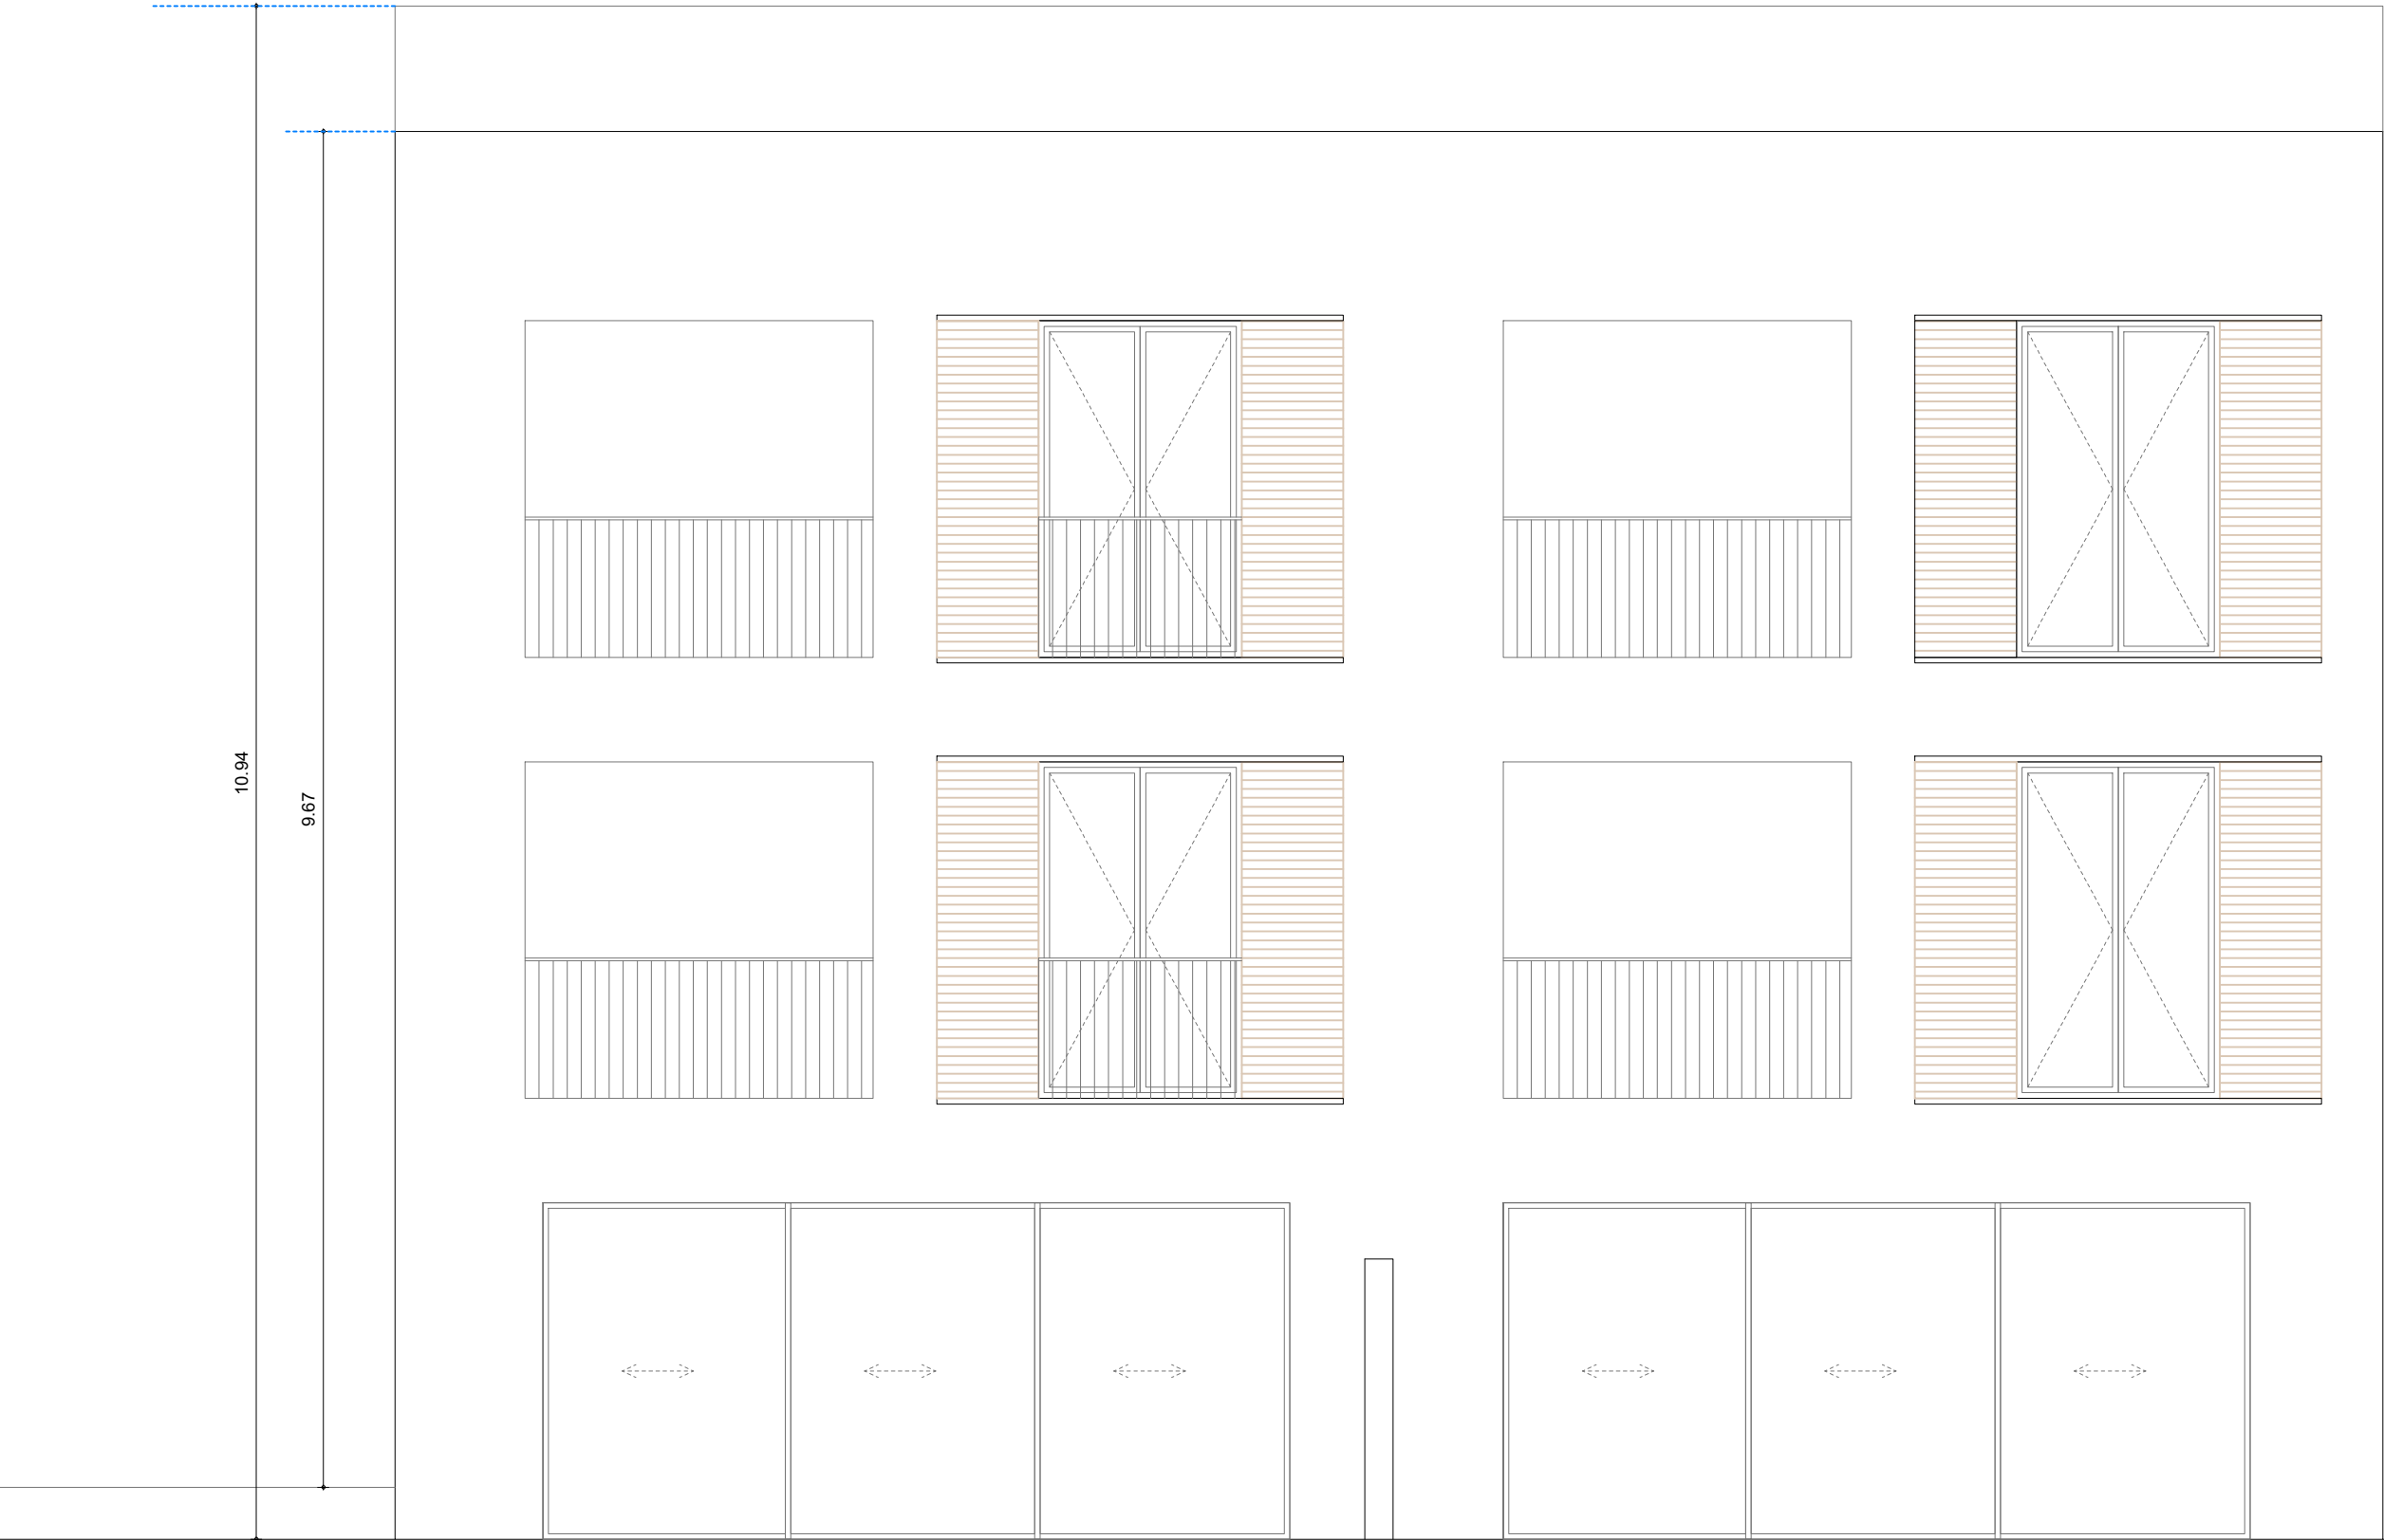

CUADRO DE SUPERFICIES CONSTRUIDAS VIVIENDA 1		
PLANTAS	SUPERFICIE	TOTAL
P. BAJA	Cerrada	85.84 m2.
	1/2 porches	---m2.
P. PRIMERA	Cerrada	80.26 m2.
	1/2 porches	2.79 m2.
P. SEGUNDA	Cerrada	72.59 m2.
	1/2 porches	6.49 m2.
TOTAL :		247.97 m2.


CUADRO DE SUPERFICIES CONSTRUIDAS VIVIENDA 2		
PLANTAS	SUPERFICIE	TOTAL
P. BAJA	Cerrada	85.33 m2.
	1/2 porches	---m2.
P. PRIMERA	Cerrada	79.46 m2.
	1/2 porches	2.79 m2.
P. SEGUNDA	Cerrada	71.90 m2.
	1/2 porches	6.24 m2.
TOTAL :		245.72 m2.

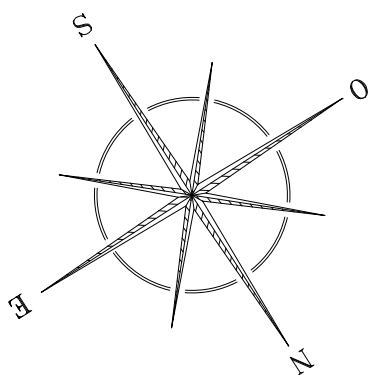

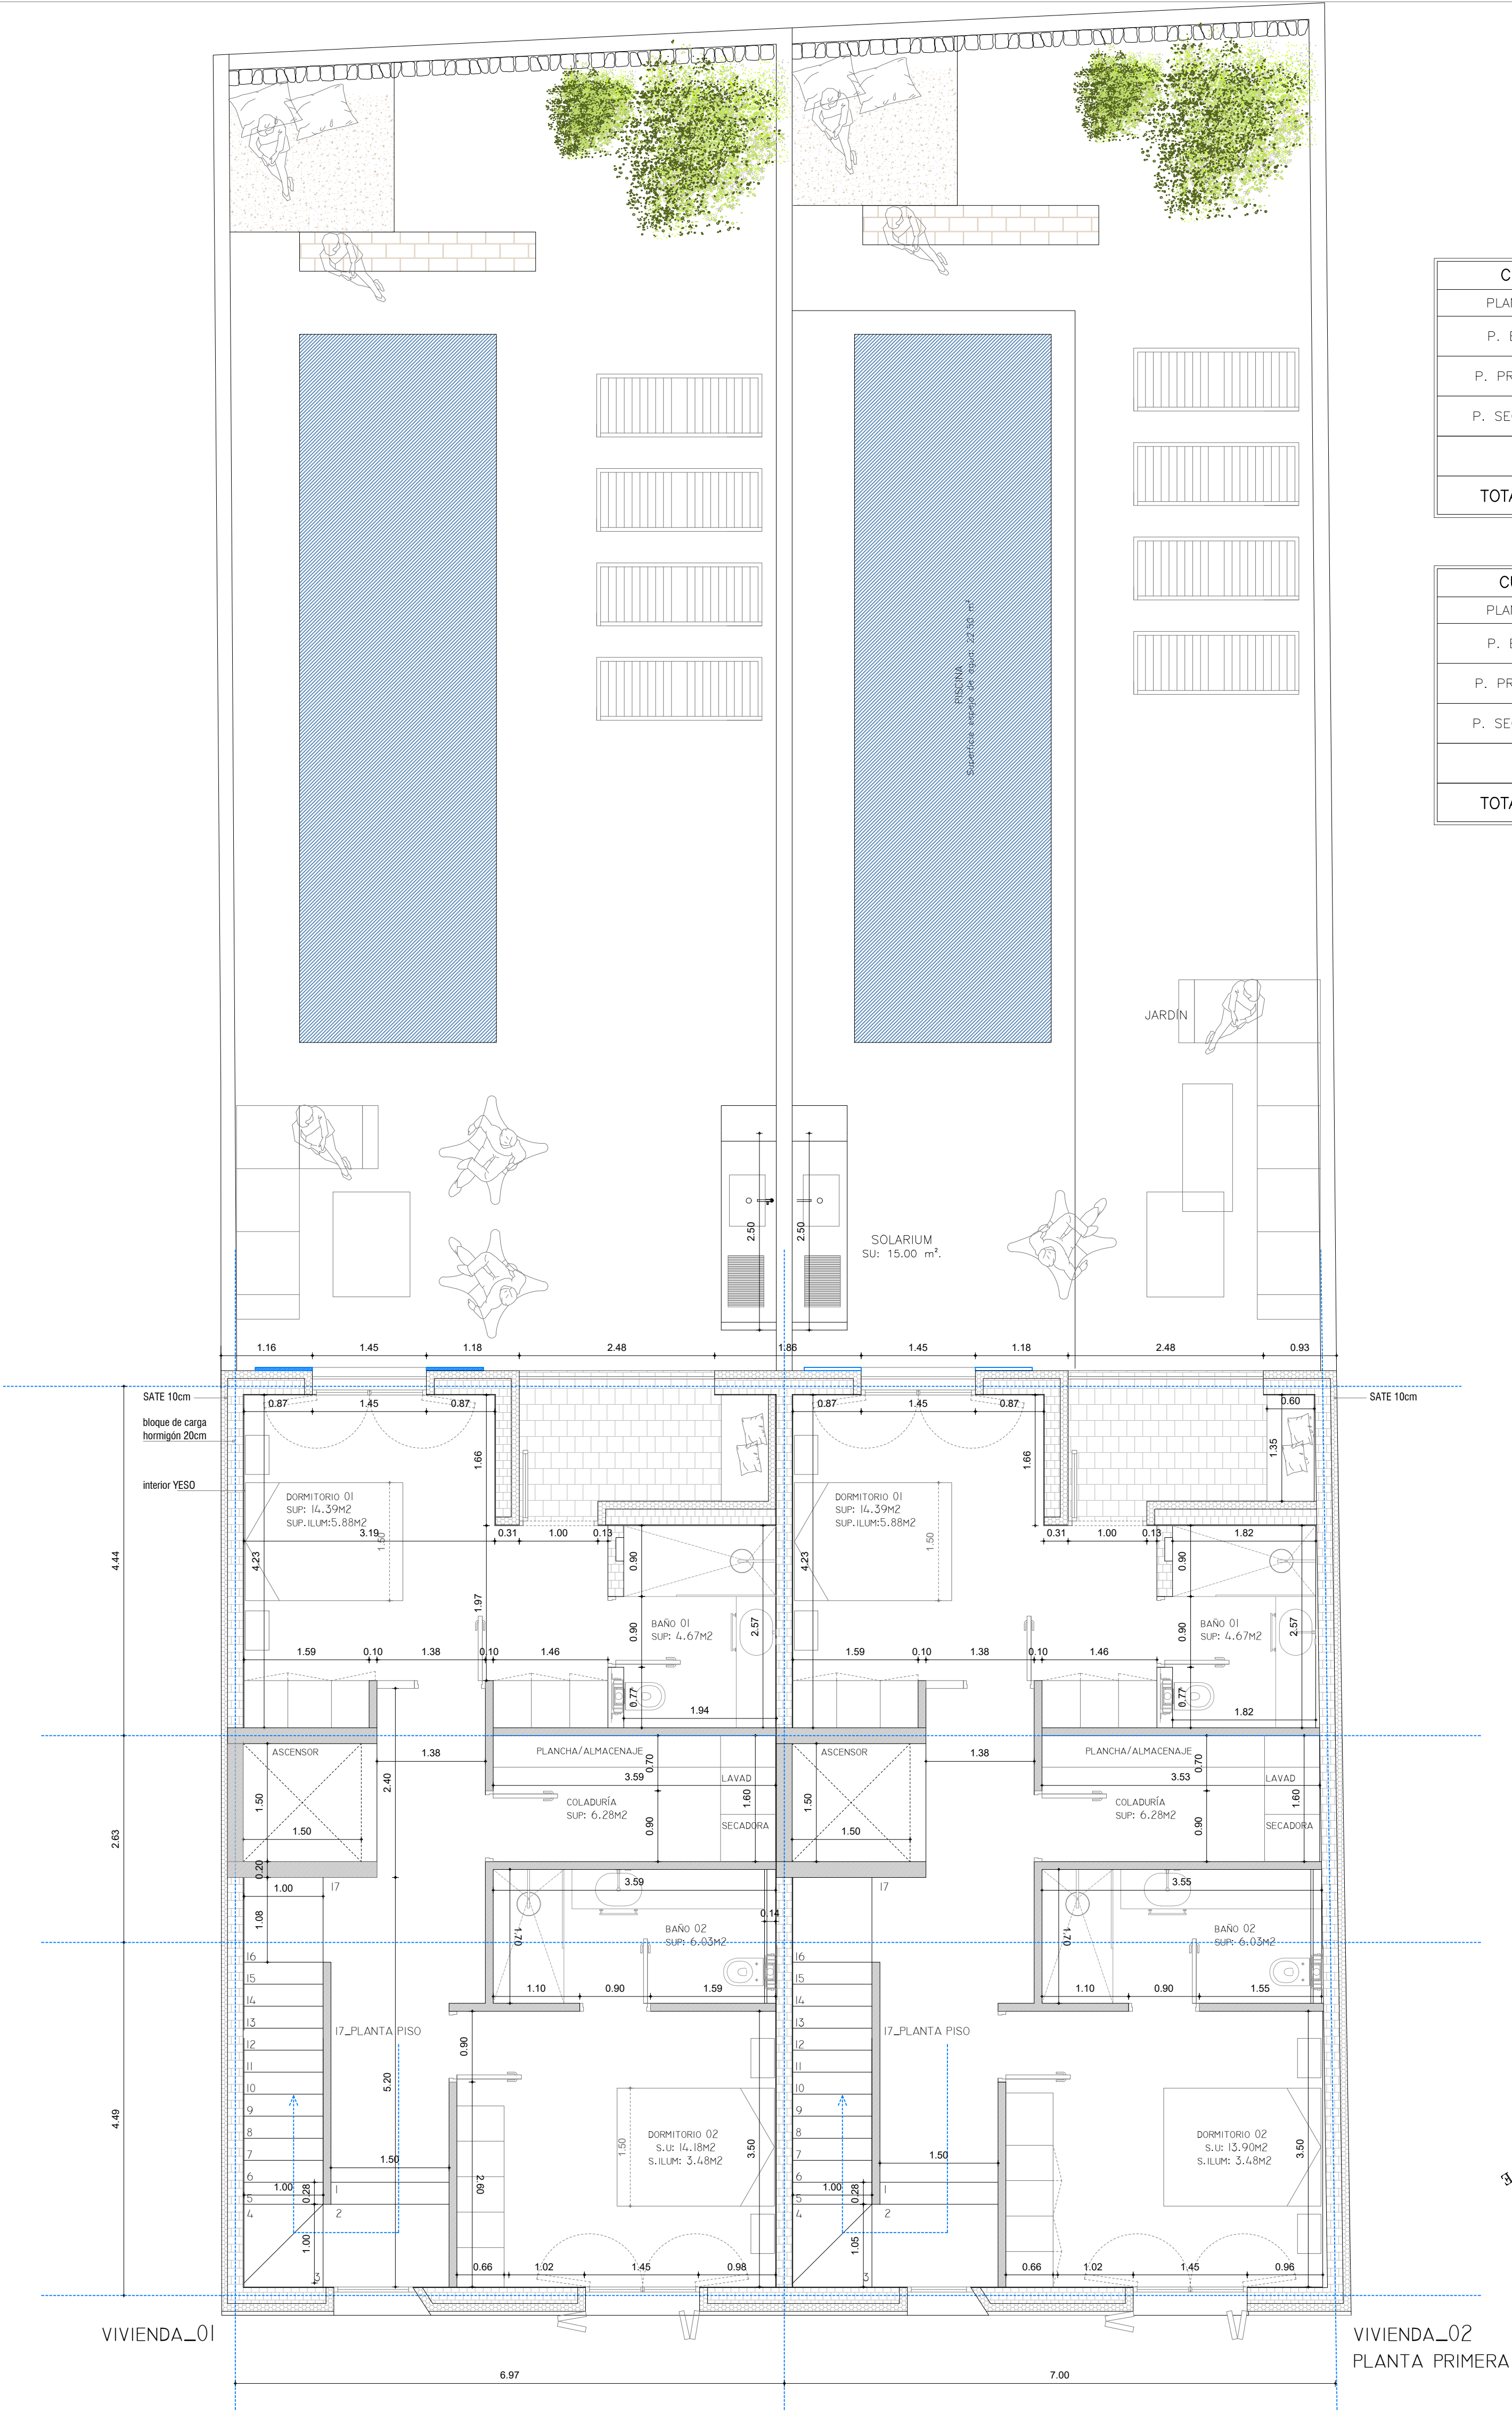

CUADRO DE SUPERFICIES CONSTRUIDAS VIVIENDA 1		
PLANTAS	SUPERFICIE	
P. BAJA	Cerrada	85.84 m2.
	1/2 porches	---m2.
P. PRIMERA	Cerrada	80.26 m2.
	1/2 porches	2.79 m2.
P. SEGUNDA	Cerrada	72.59 m2.
	1/2 porches	6.49 m2.
TOTAL :		247.97 m2.

CUADRO DE SUPERFICIES CONSTRUIDAS VIVIENDA 2		
PLANTAS	SUPERFICIE	
P. BAJA	Cerrada	85.33 m2.
	1/2 porches	---m2.
P. PRIMERA	Cerrada	79.46 m2.
	1/2 porches	2.79 m2.
P. SEGUNDA	Cerrada	71.90 m2.
	1/2 porches	6.24 m2.
TOTAL :		245.72 m2.

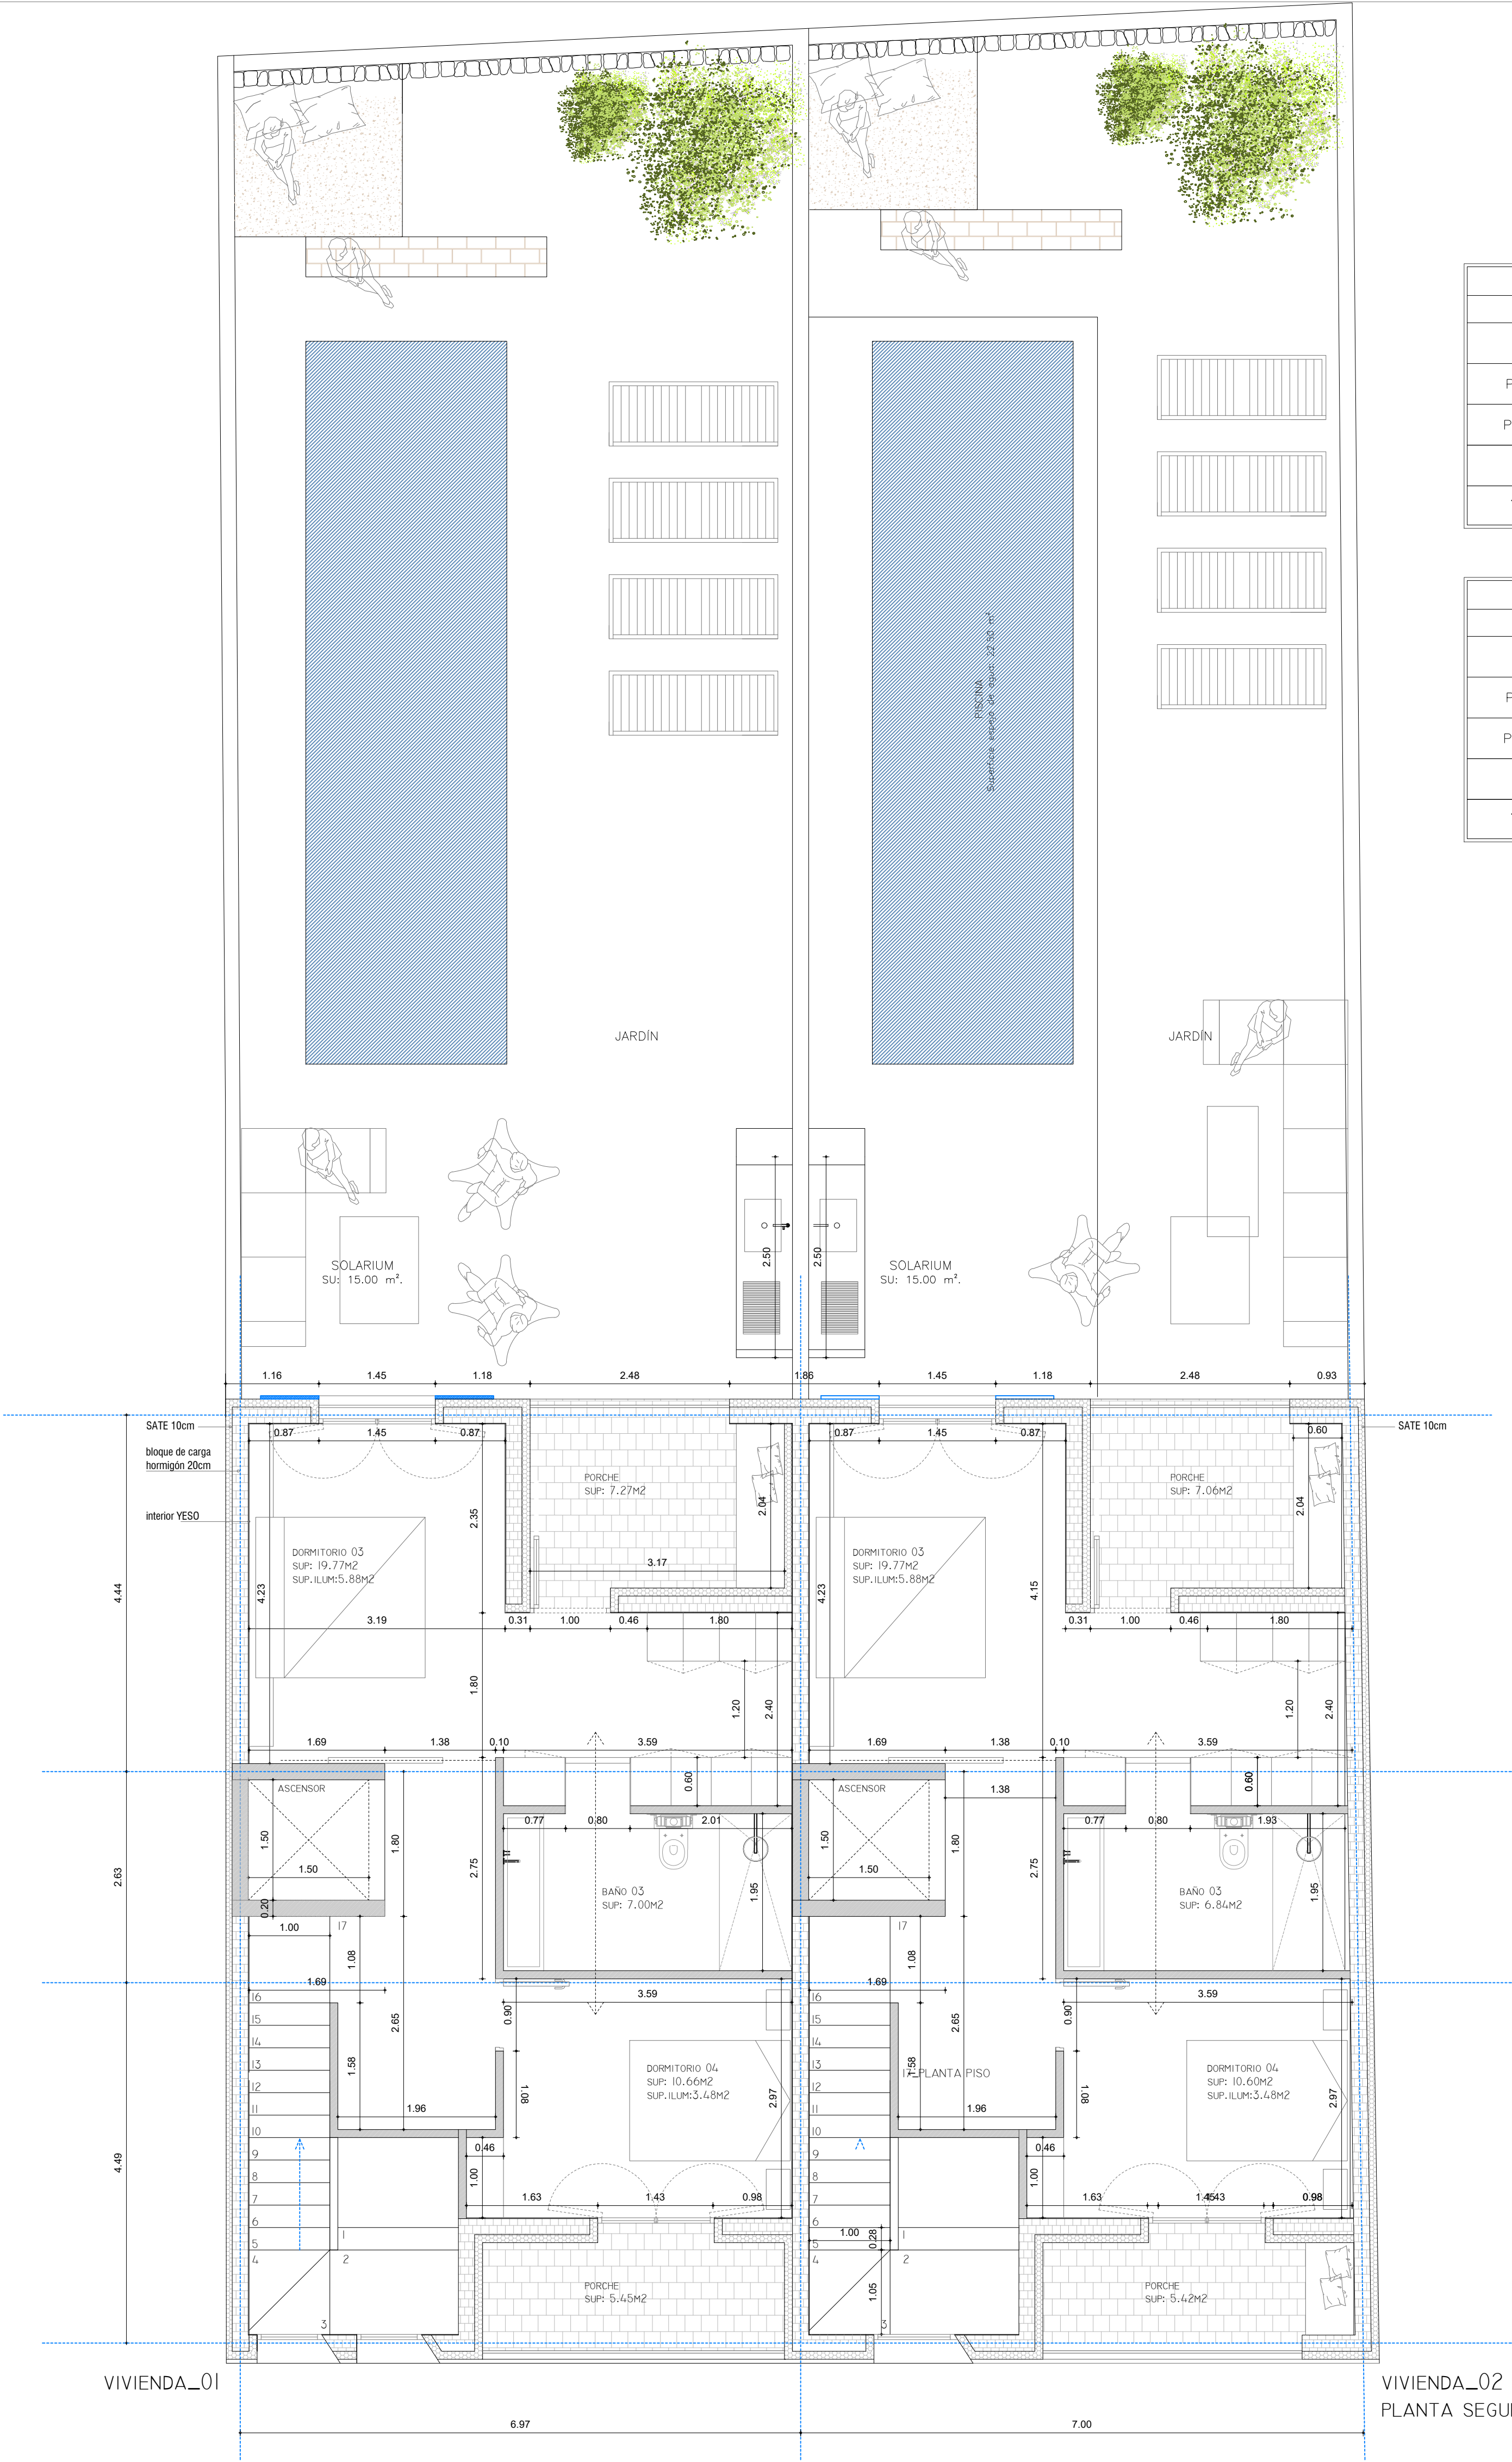

CUADRO DE SUPERFICIES CONSTRUIDAS VIVIENDA 1		
PLANTAS	SUPERFICIE	TOTAL
P. BAJA	Cerrada	85.84 m2.
	1/2 porches	---m2.
P. PRIMERA	Cerrada	80.26 m2.
	1/2 porches	2.79 m2.
P. SEGUNDA	Cerrada	72.59 m2.
	1/2 porches	6.49 m2.
TOTAL :		247.97 m2.

CUADRO DE SUPERFICIES CONSTRUIDAS VIVIENDA 2		
PLANTAS	SUPERFICIE	TOTAL
P. BAJA	Cerrada	85.33 m2.
	1/2 porches	---m2.
P. PRIMERA	Cerrada	79.46 m2.
	1/2 porches	2.79 m2.
P. SEGUNDA	Cerrada	71.90 m2.
	1/2 porches	6.24 m2.
TOTAL :		245.72 m2.



CUADRO DE SUPERFICIES CONSTRUIDAS VIVIENDA 1		
PLANTAS	SUPERFICIE	
P. BAJA	Cerrada	85.84 m2.
	1/2 porches	---m2.
P. PRIMERA	Cerrada	80.26 m2.
	1/2 porches	2.79 m2.
P. SEGUNDA	Cerrada	72.59 m2.
	1/2 porches	6.49 m2.
TOTAL :		247.97 m2.

CUADRO DE SUPERFICIES CONSTRUIDAS VIVIENDA 2		
PLANTAS	SUPERFICIE	
P. BAJA	Cerrada	85.33 m2.
	1/2 porches	---m2.
P. PRIMERA	Cerrada	79.46 m2.
	1/2 porches	2.79 m2.
P. SEGUNDA	Cerrada	71.90 m2.
	1/2 porches	6.24 m2.
TOTAL :		245.72 m2.

