




FECHA -----  
DICIEMBRE 2022

PLANO  
**PLANTA GENERAL**  
ESTADO ACTUAL

FORMATO ESCALA  
A3 1 : 150  
A1

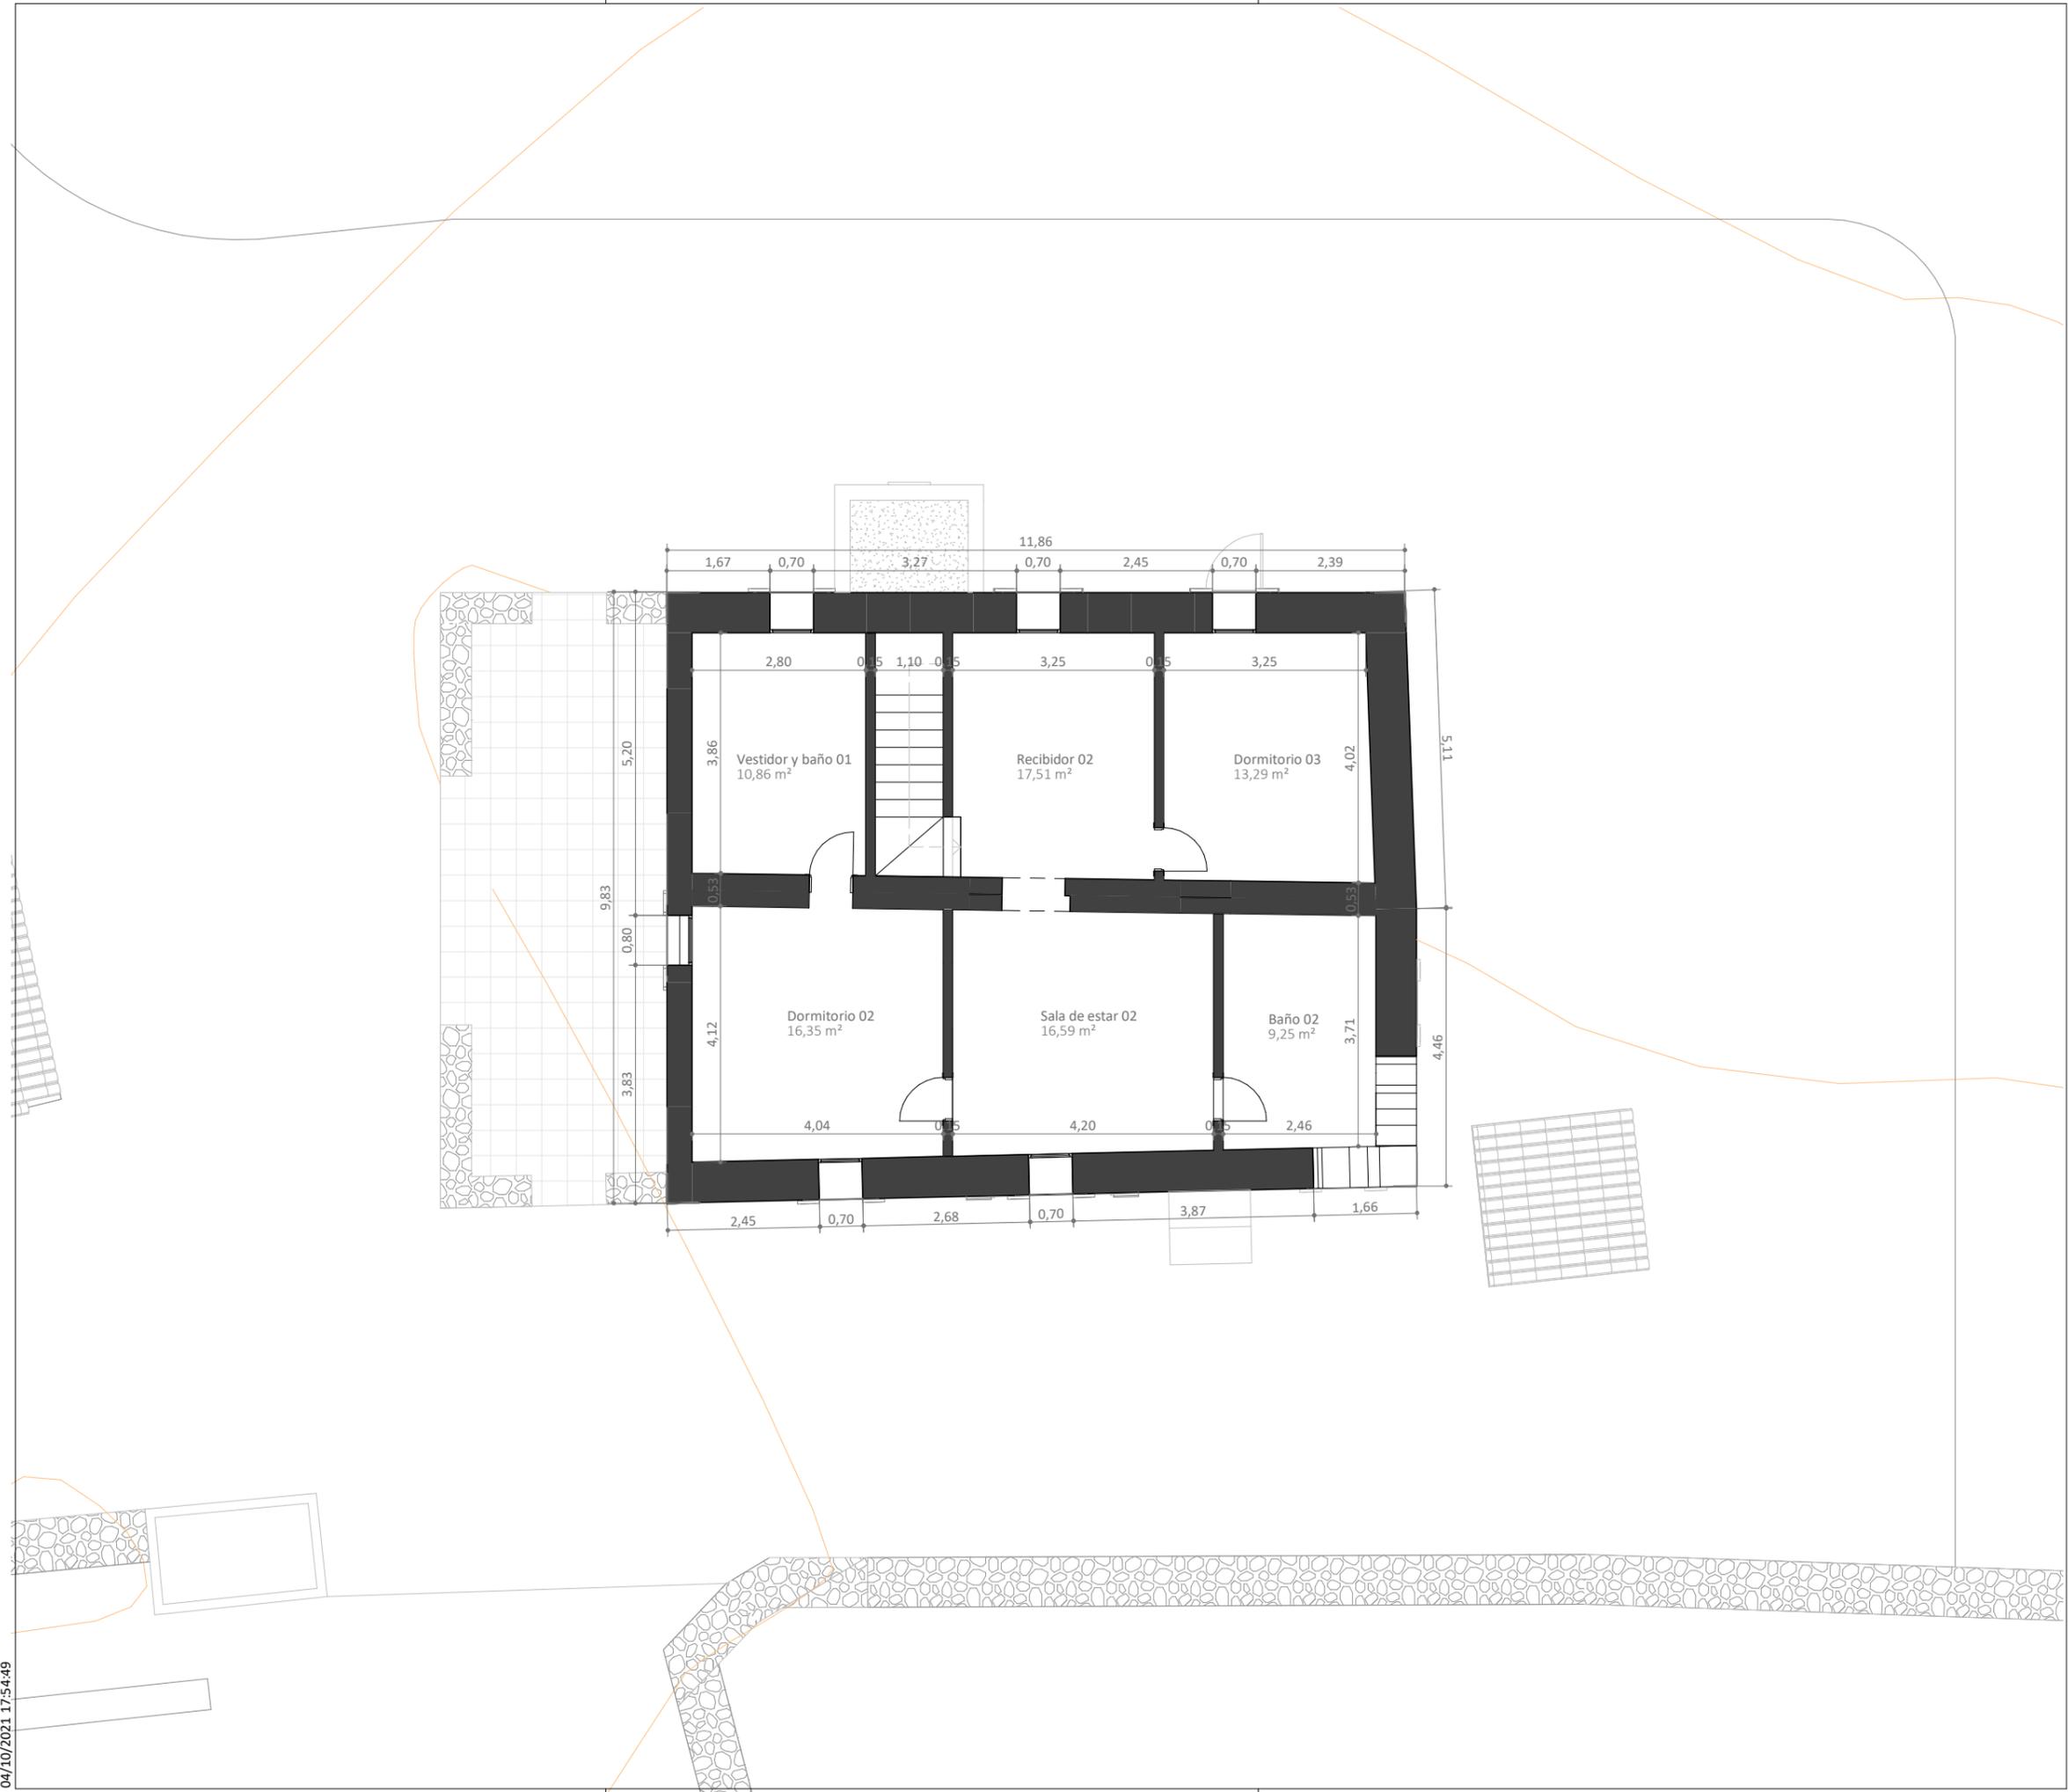

Dependencias	ESTADO ACTUAL / PLANTA PISO			
	Sup. Útil	Sup. Constr.	Sup. Ilum.	Sup. Vent.
Recibidor 02	17,55	-	0,77	0,77 m²
Sala de estar 02	16,60	-	0,77	0,77 m²
Dormitorio 02	16,35	-	2,45	2,45 m²
Vestidor y baño 01	10,86	-	0,77	0,77 m²
Baño 02	9,25	-	1,54	1,54 m²
Dormitorio 03	13,29	-	0,77	0,77 m²
Vivienda	83,90	111,83	-	- m²
<b>TOTAL VIVIENDA</b>	<b>83,90</b>	<b>111,83</b>	<b>-</b>	<b>- m²</b>

 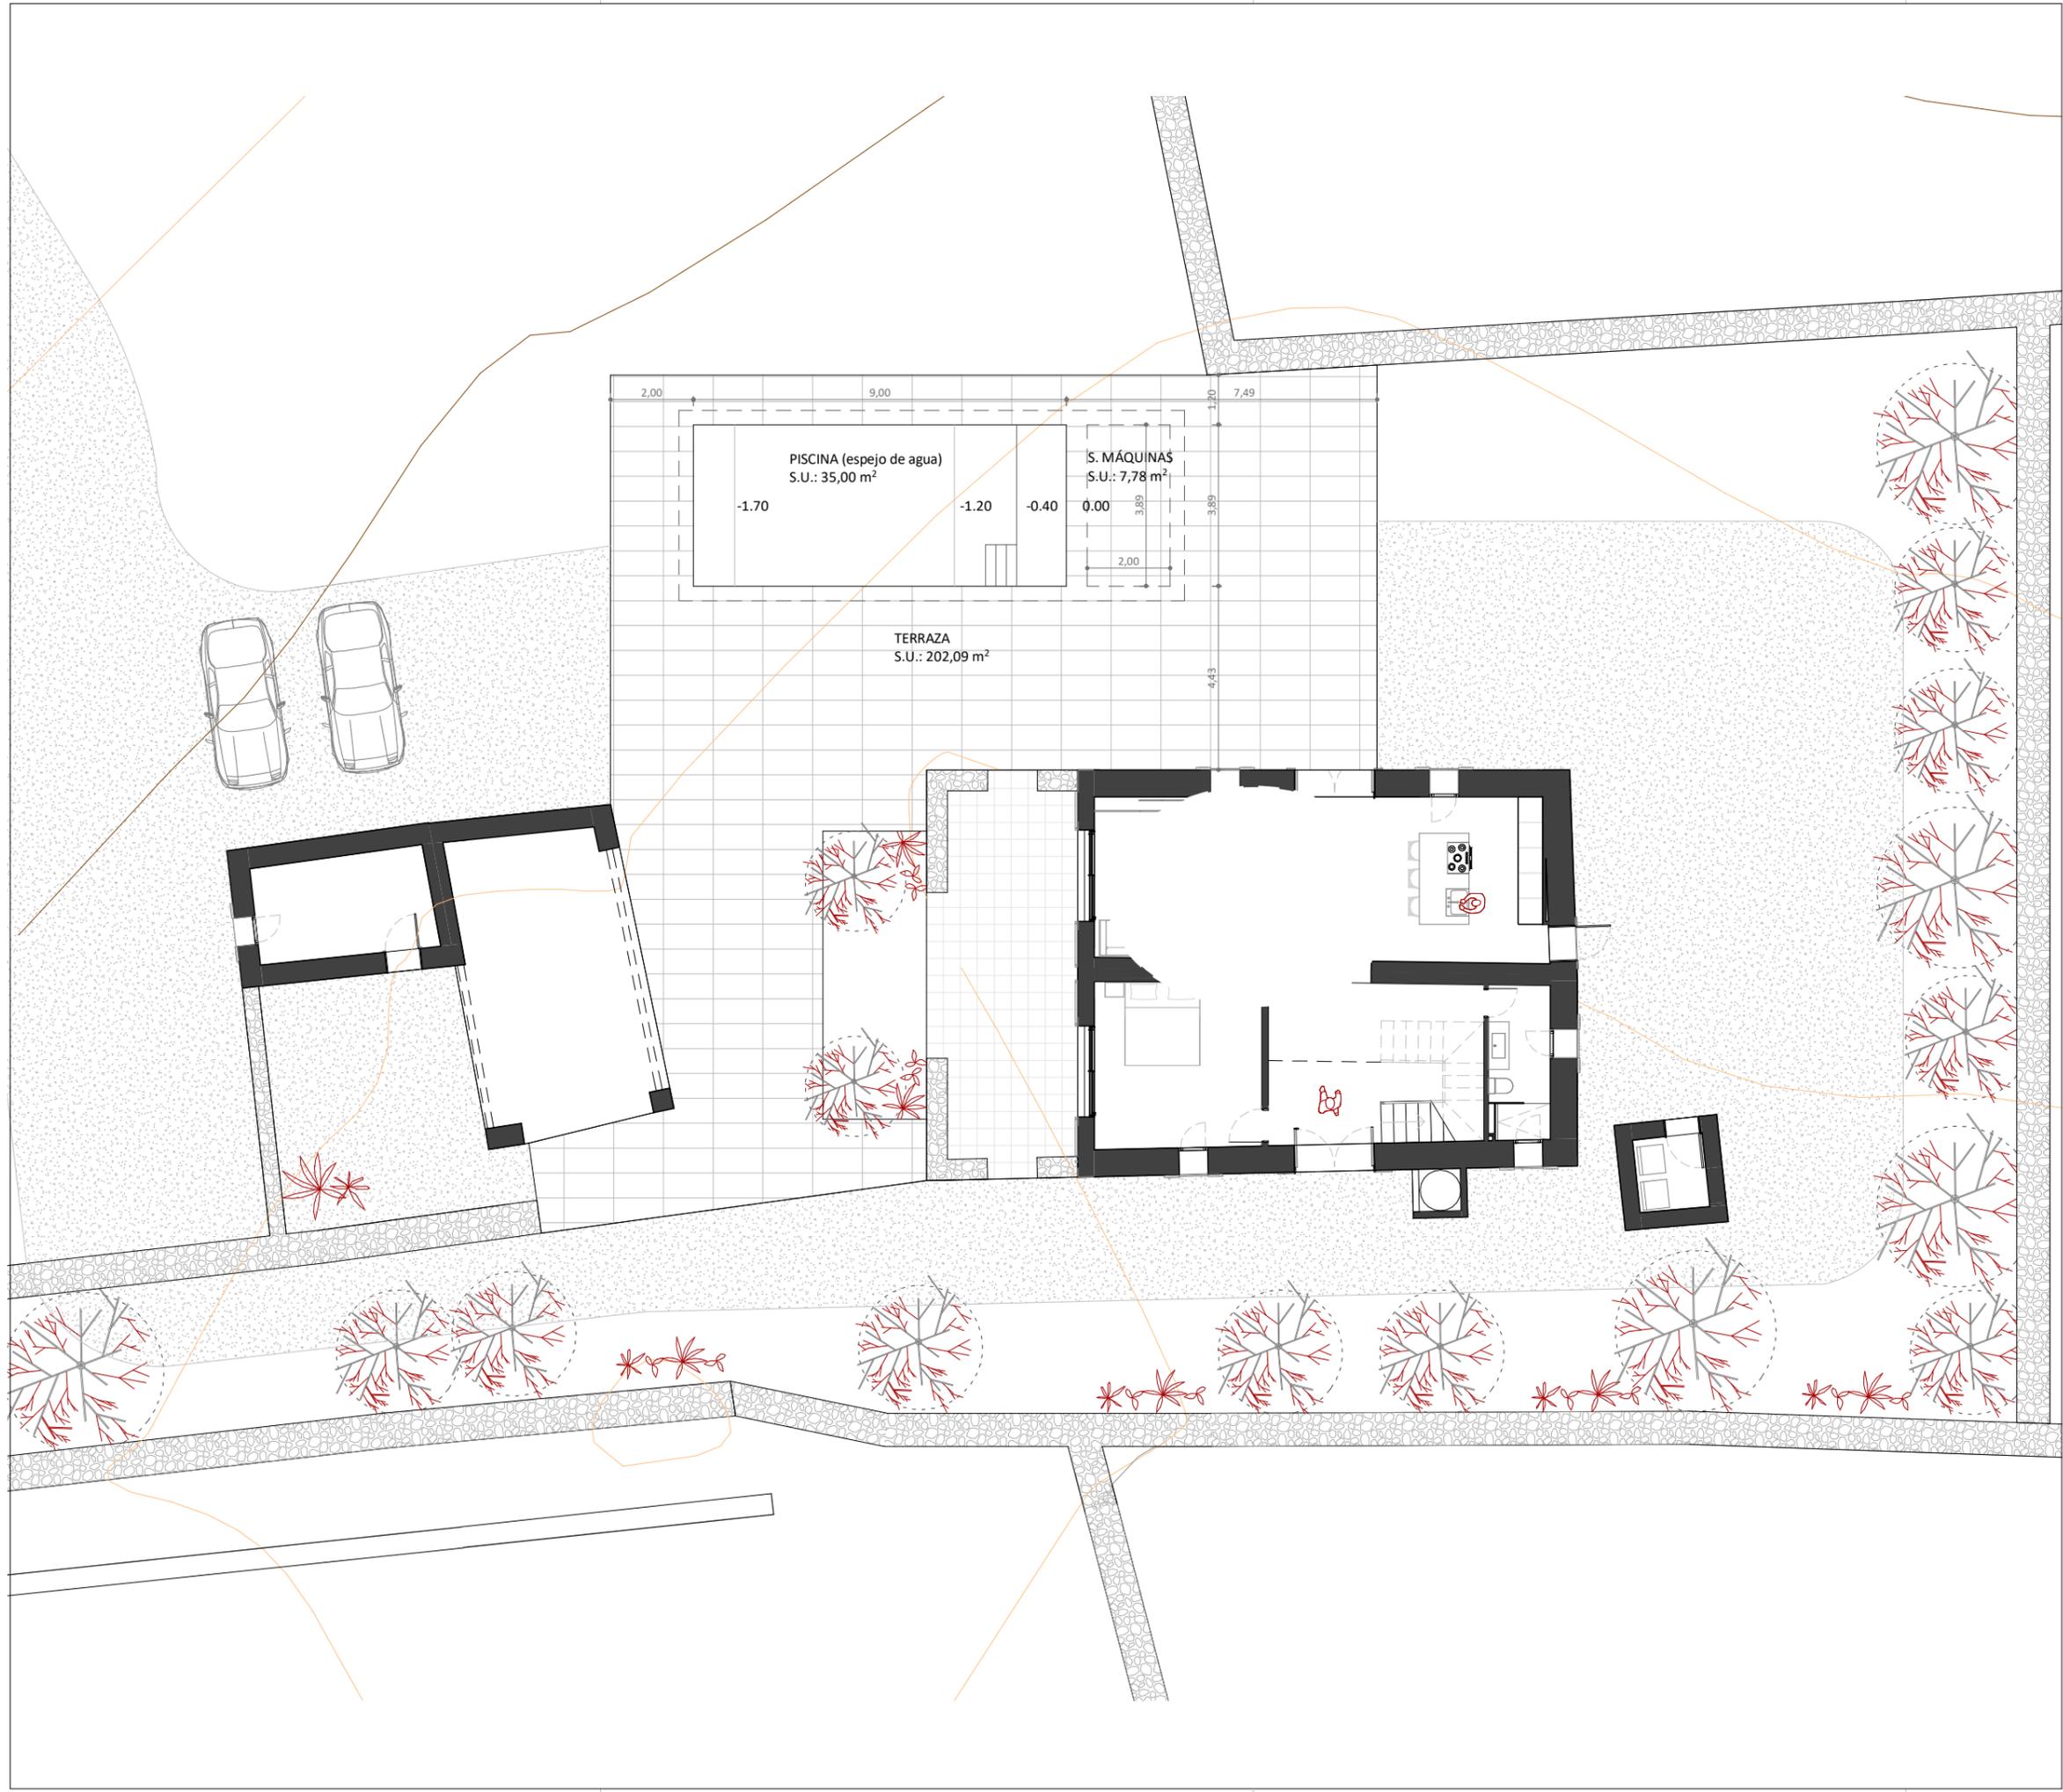



ESTADO REFORMADO / PLANTA PISO				
Dependencias	Sup.Útil	Sup.Constr.	Sup. Ilum.	Sup. Vent.
Distribuidor	7,56	-	0,77	0,77 m <sup>2</sup>
Dormitorio 04	16,35	-	4,97	2,87 m <sup>2</sup>
Baño 03	5,59	-	1,54	1,54 m <sup>2</sup>
Dormitorio 02	23,54	-	4,97	2,87 m <sup>2</sup>
Baño 02	6,05	-	0,77	0,77 m <sup>2</sup>
Dormitorio 03	11,68	-	0,77	0,77 m <sup>2</sup>
Vivienda	70,77	103,50	-	- m <sup>2</sup>
<b>TOTAL VIVIENDA</b>	<b>70,77</b>	<b>103,50</b>		<b>m<sup>2</sup></b>